
მშენებარე
ქუჩა №5
ქუჩა №3
მოსაზღვრე ნაკვეთის საზღვარი
მოსაზღვრე ნაკვეთის საზღვარი
H=16.750.4=41.88
16.73
19.68
22.39
მიწის ნაკვეთის საზღვარი
მიწის ნაკვეთის საზღვარი
მიწის ნაკვეთის საზღვარი

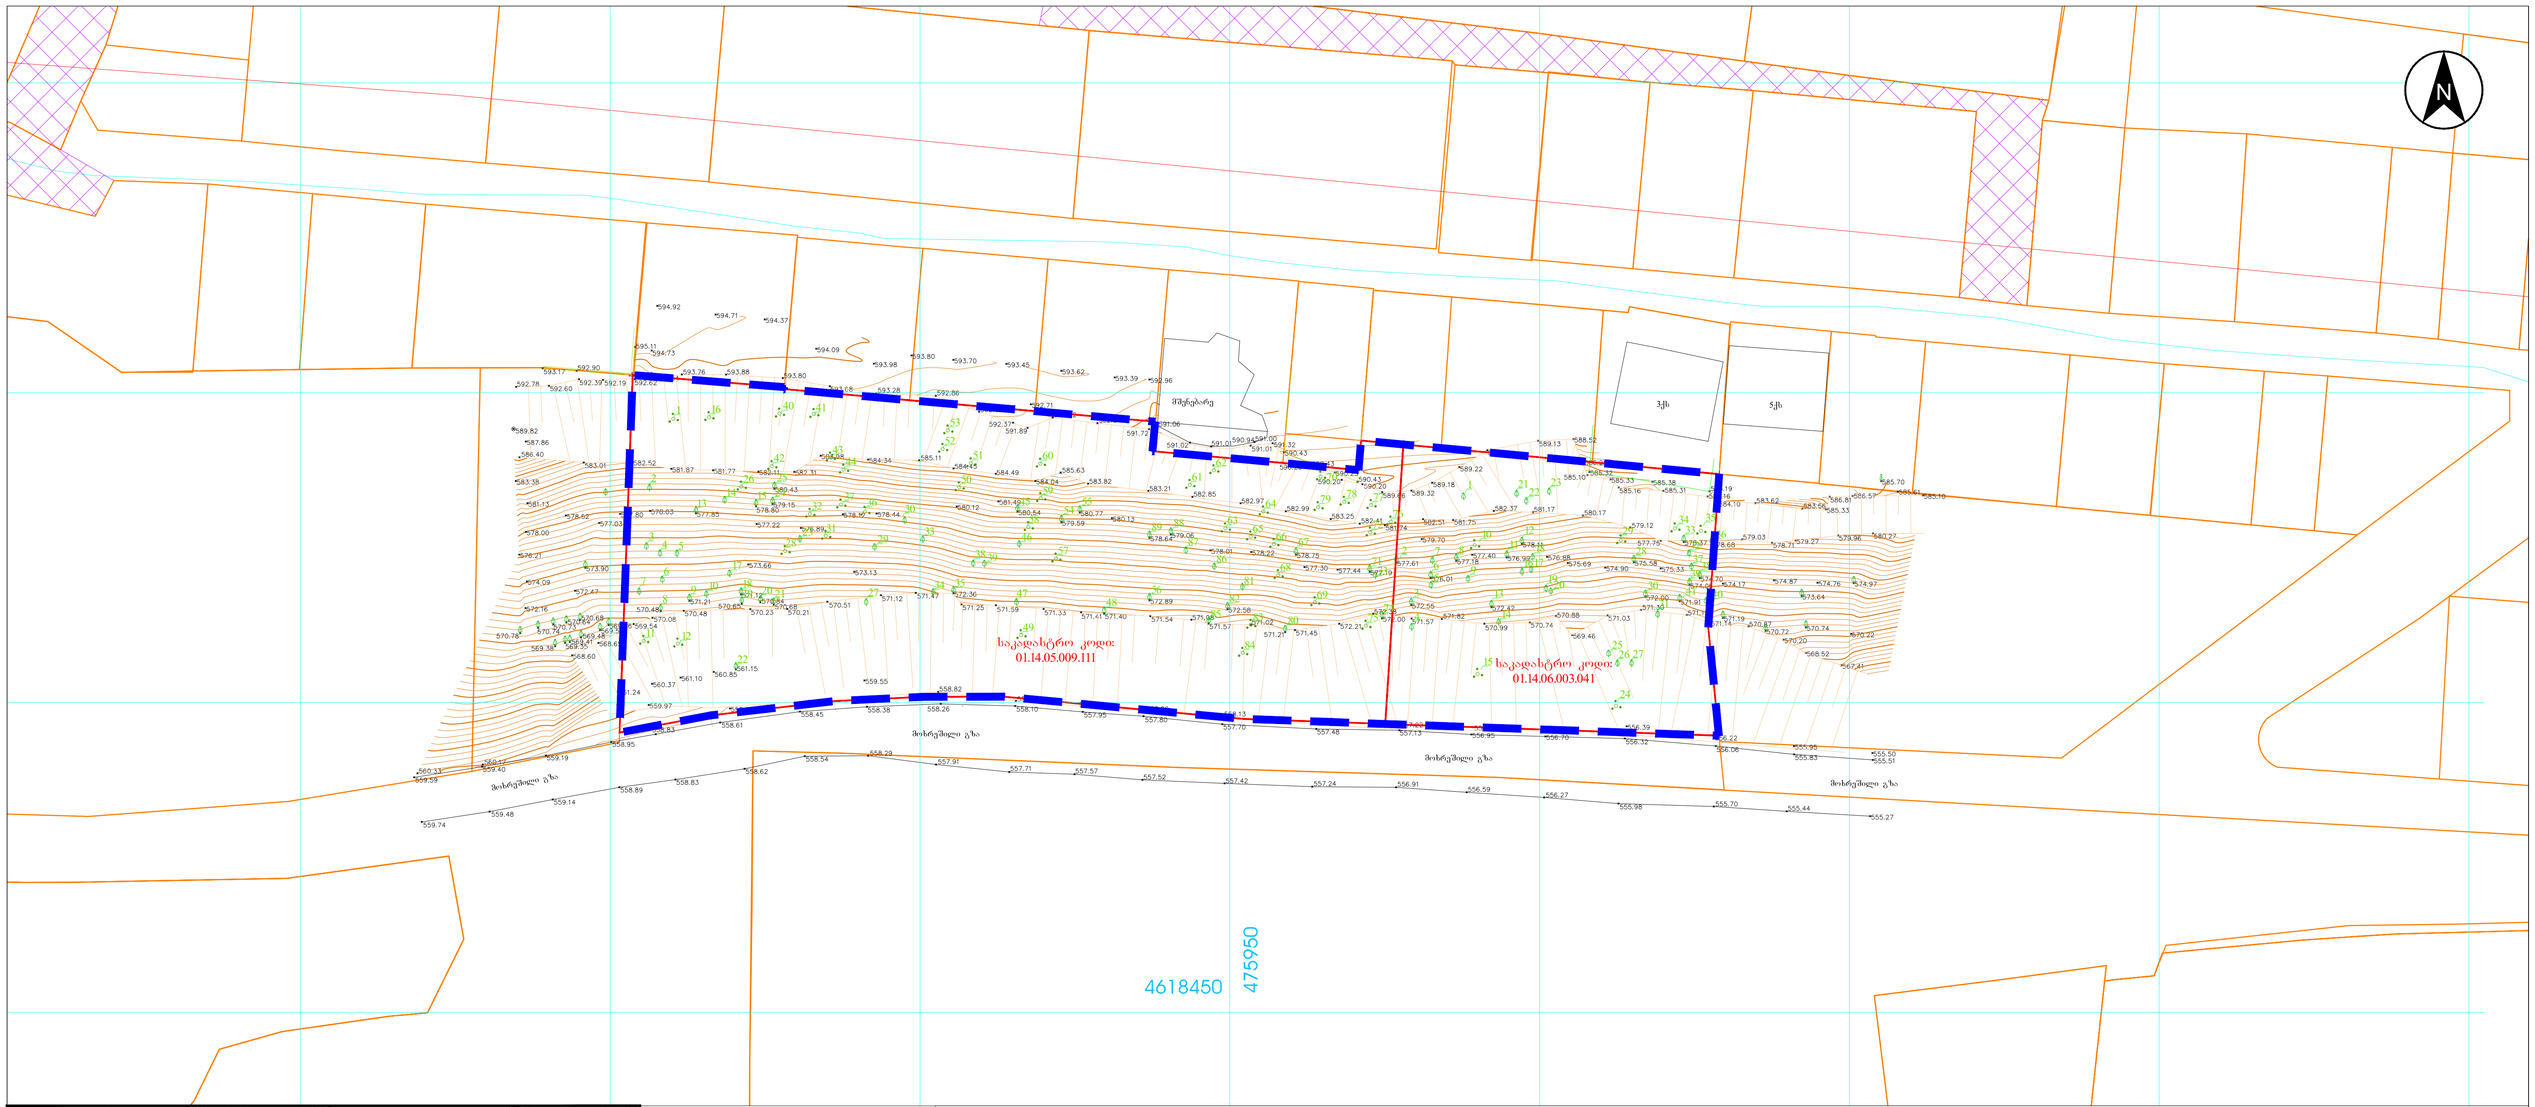

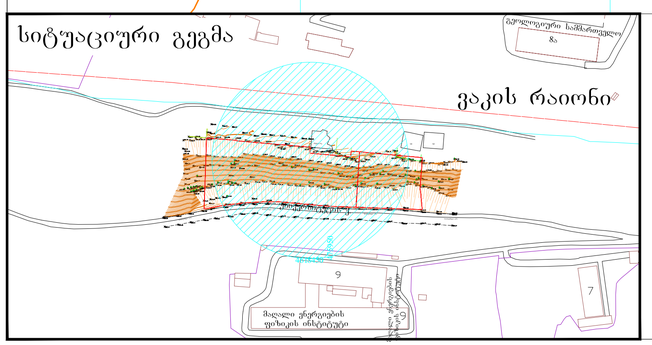

პირობითი აღნიშვნები	შენიშვნა: მიწის სამუშაოები შეათანხმეთ კომუნიკაციის წარმომადგენლებთან			პროექცია UTM 38N საკოორდინატო სისტემა WGS 84
მიწისქვეშა კომუნიკაციები	ნაკეთის საზღვარი	ბუჩქი	ცოცხალი ღობე	ღობე
კანალიზაცია	შენობა	გაზონი	ხეების რიგი	ბორდიური
დენის კაბელი	არკა	სამეთვალყურეო ჭები	ტრანსფორმატორი	ბეტონი
გაზის მილი	ფარდული	ძეგლი	რადიო ან ტელე ანძა	კბდელი
წყლის მილი	კიბე	შადრევანი	ლამპიონები	საყრდენი კბდელი
კავშირგაბმულობა	ფოთლოვანი ხე	ონკანი	ელექტრო ბოძი	ბილიკი
	წიწვოვანი ხე	წყარო ან ჭა	რკინიგზა	გზის კონტური
	ხეხილის ხე	ბენზინგასამართი სადგური	იზოჰიფსი	ფლატე
	პალმა	მაღალი ძაბვის გადამცემი	მთავარი იზოჰიფსი	წყლის კონტური

შპს „პრივატტექსერვისი"	Ltd "PRIVATTEKSERVISI"
ქ. თბილისი, დიდუბის ბაღის ტერიტორია, ოფის ცენტრი, ოთახი №15	მობ: +995 514-44-11-41. E-mail: zviadiw@gmail.com
დირექტორი	ზ. წიკლაური
კომპ. უზრუნველყოფა	ზ. წიკლაური
აზომა	ლ. ჩიტაიშვილი
მისამართი	ქ. თბილისი,ვაკის რაიონი, საკადასტრო კოდები: 01.14.05.009.111 და 01.14.06.003.041
ფართობი: 0000 კვ.მ.	მაშტაბი 1:500 — 07.07.2020