სილქნეტი
SILKNET

"31" 05 2022

№ 8218/14-8

შპს "მარილი 2020"-ის

დირექტორს ბატონ ბექა გაბალაშვილს

იურიდიული მისამართი: საქართველო, თბილისი, მთაწმინდის რაიონი,

რუსთაველის გამზ, N 12, შენობა N3

ბატონო ბექა,

თქვენი 2022 წლის 21 აპრილის N2022/02 წერილის პასუხად გაცნობებთ, რომ სს „სილქნეტი" თანახმაა შპს „მარილი 2020"-მა (საიდენტიფიკაციო ნომერი: 404595274) მიიღოს ქალაქ თბილისში, რუსთაველის გამზირი N12-ში (მიწის საკადასტრო კოდი: 01.15.05.046.001) თქვენს საკუთრებაში არსებული შენობების დემონტაჟის პროექტის ნებართვა შესაბამისი ადმინისტრაციული ორგანოებიდან იმ პირობით, რომ სადემონტაჟო სამუშაოების დროს დიზელ გენერატორის ფუნქციონირებას და სამუშაო პროცესს არ შეექმნება შეფერხება და არ დაზიანდება. დაზიანების შემთხვევაში კი შპს „მარილი 2020" იღებს ვალდებულებას სრულად აანაზღაუროს ზარალი.

პატივისცემით,

სს „სილქნეტის"


გენერალური დირექტორი

დავით მამულაიშვილი

საკადასტრო გეგმა

საჯარო რეესტრის ეროვნული სააგენტო

საკადასტრო კოდი:	**01.15.05.046.001**	ნაკვეთის დანიშნულება:	**არასასოფლო სამეურნეო**
განცხადების ნომერი:	**892021114242**	ფართობი:	**3493 კვ.მ (WGS 84 / UTM zone 38N)**
მომზადების თარიღი:	**27/12/2021**	ვალდებულების ფართობი:	**160 კვ.მ (WGS 84 / UTM zone 38N)**

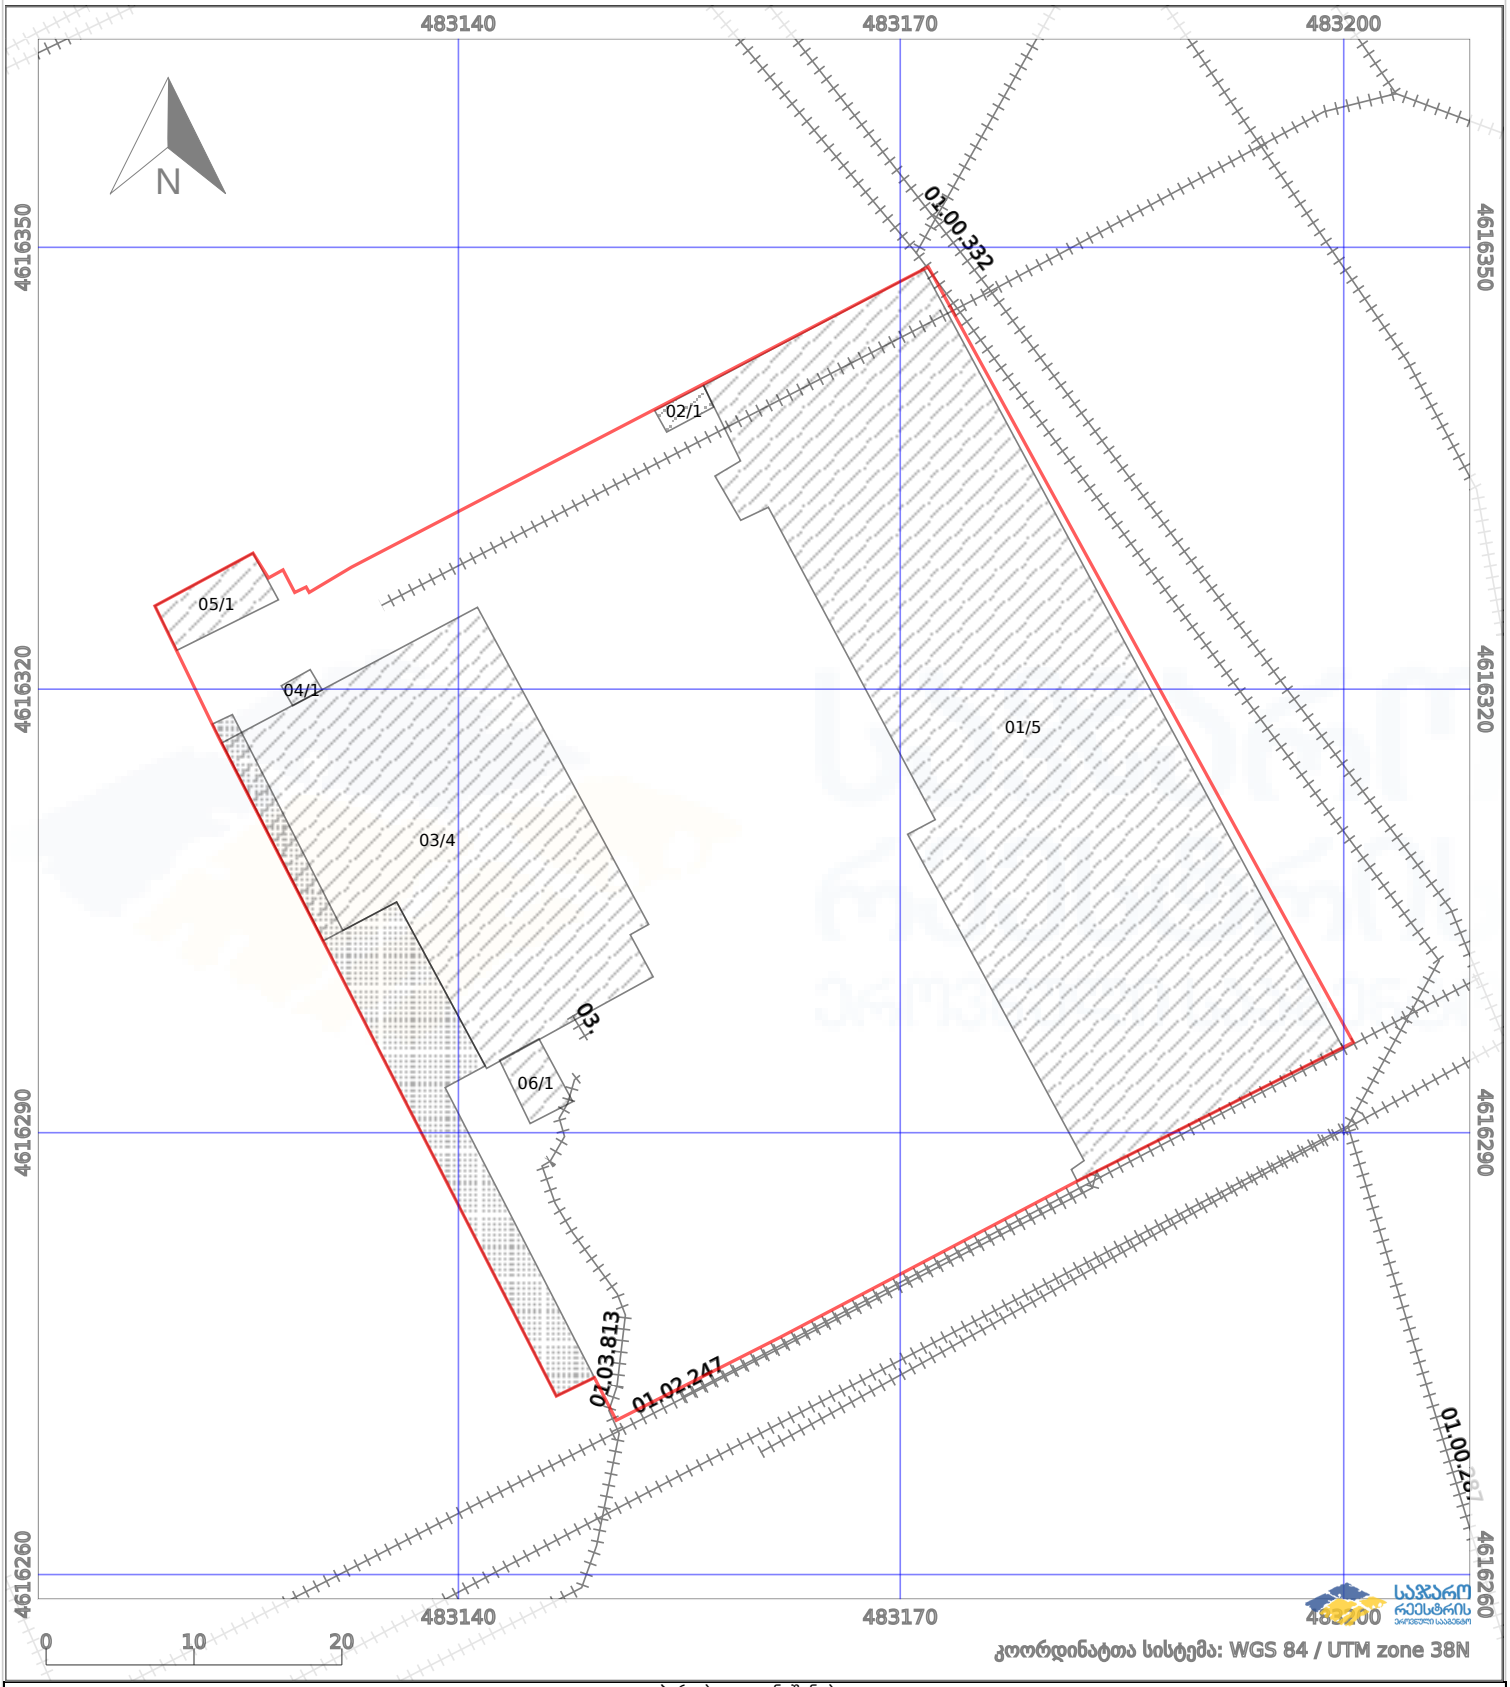

პირობითი აღნიშვნები:

	ნაკვეთის საზღვარი		მშენებარე ნაგებობა	02/4	აშენებული ნაგებობა
	ხაზობრივი ნაგებობა		ტყის ფონდი		ვალდებულება