
მიწის ნაკვეთის ტოპოგრაფიული აზომვითი ნახაზი



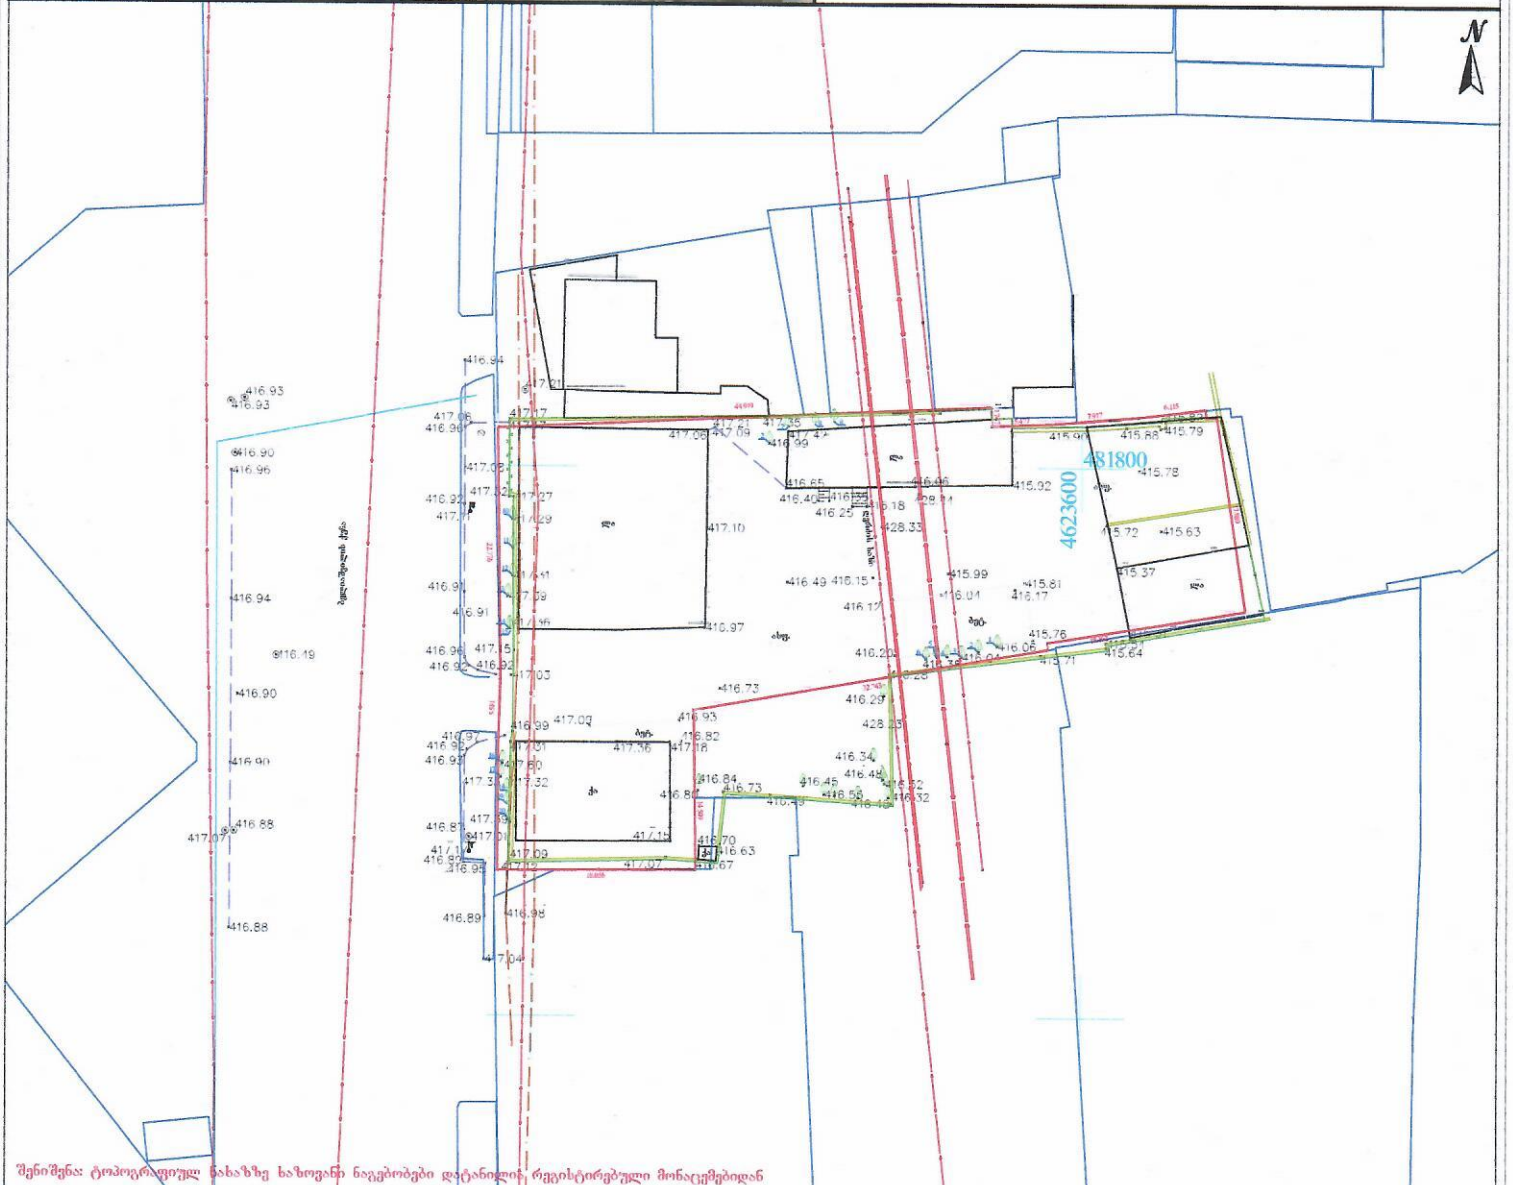

შენიშვნა: ტოპოგრაფიულ ნახაზზე ნაჩვენებია დეტალები, რეგისტრირებული მონაცემებიდან

პირობითი აღნიშვნები	შენიშვნა: მიწის სამუშაოები შეათანხმეთ შესაბამის კომუნიკაციის წარმომადგენლებთან	პროექცია UTM 38N საკოორდინატო სისტემა WGS 84	შპს„ორიონი"	Ltd"orioni"
მიწისქვეშა კომუნიკაციები	ნაკვეთის საზღვარი შენობა არკა ფარდული კიბე ფოთლოვანი ხე წიწვოვანი ხე ხეხილის ხე პალმა ბუჩქი გაზონი საცხოველურებო ჭები ძეგლი შადრევანი ონკანი წყარო ან ჭა ბენზინგასამართი სადგური მაღალი ძაბვის გადამცემი ცოცხალი ღობე ხეების რიგი ტრანსფორმატორი რადიო ან ტელე ანძა ლამპიონები ელექტრო ბოძი რკინიგზა იზოპიფსი მთავარი იზოჰიფსი	ღობე ბორდიური ბეტონი ასფალტი საყრდენი კედელი ბილიკი გზის კონტური ფლატე წყლის კონტური	ქ. თბილისი, სანაპიროს ჩიხი №1	E-mail: Ltdorioni@mail.ru
კანალიზაცია დენის კაბელი გაზის მილი წყლის მილი კავშირგაბმულობა			დირექტორი	გ. ცინცაძე
			პროექტის ხელმძღვანელი	ზ. ცინცაძე
			აზომა	გ. ცინცაძე
			მისამართი	ქალაქი თბილისი, აკაკი წერეთლის ჩიხი N53. ს/კ01.13.03.010.054
			მაშტაბი 1:500	23.06.2018