

H=M²/L
H=155.8/96.78
H=1.6

H=M²/L
H=47.9/96.78
H=0.5

მრავალბინიანი საცხ. სახლი
8 მარტის ქუჩა
ს.კ. (01.15.05.004.092)

ნახაზი: გეგმა

სტადია: პროექტი

მასშტაბი: 1: 500

პრ.ავტორები	ლ. ჯამაგიძე
	კ. კახიშვილი
პრ.თანაავტორები	მ. მიკუჩაძე
	მ. სუპატაშვილი

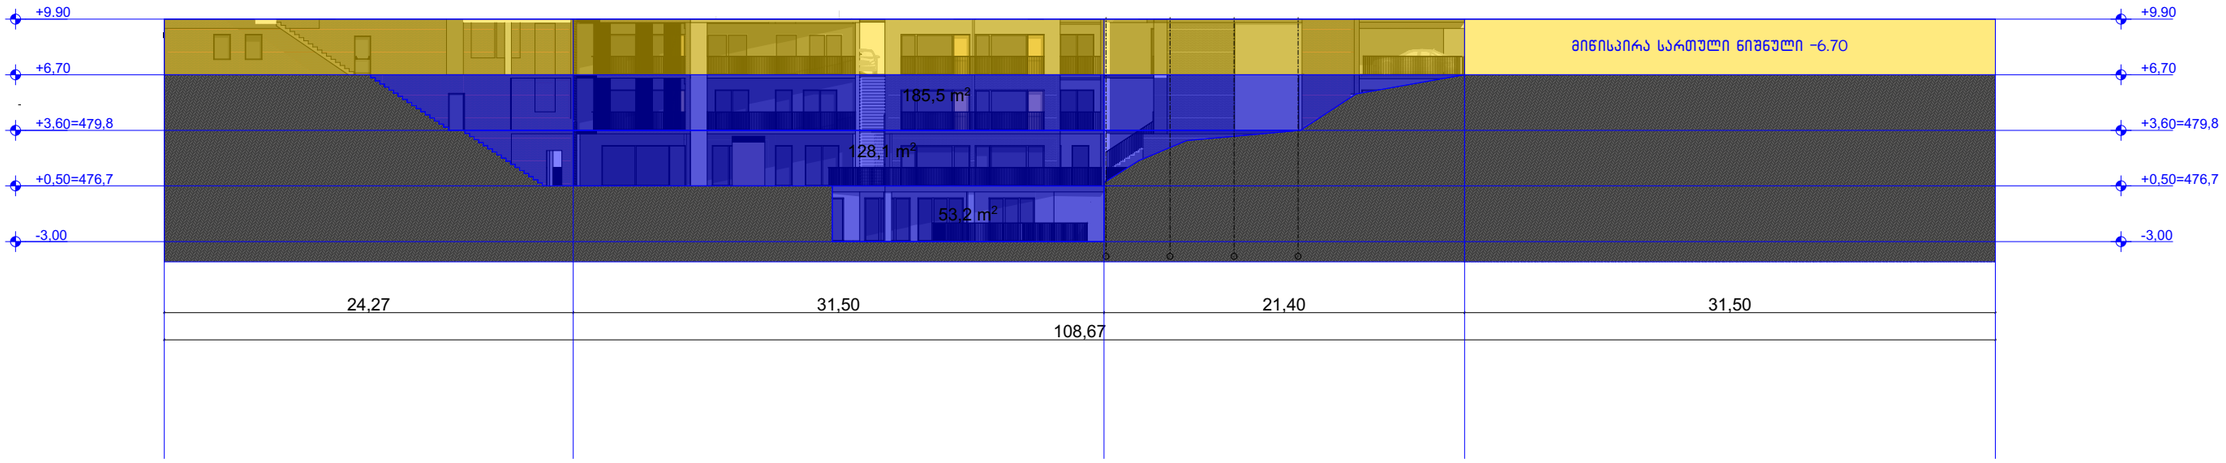

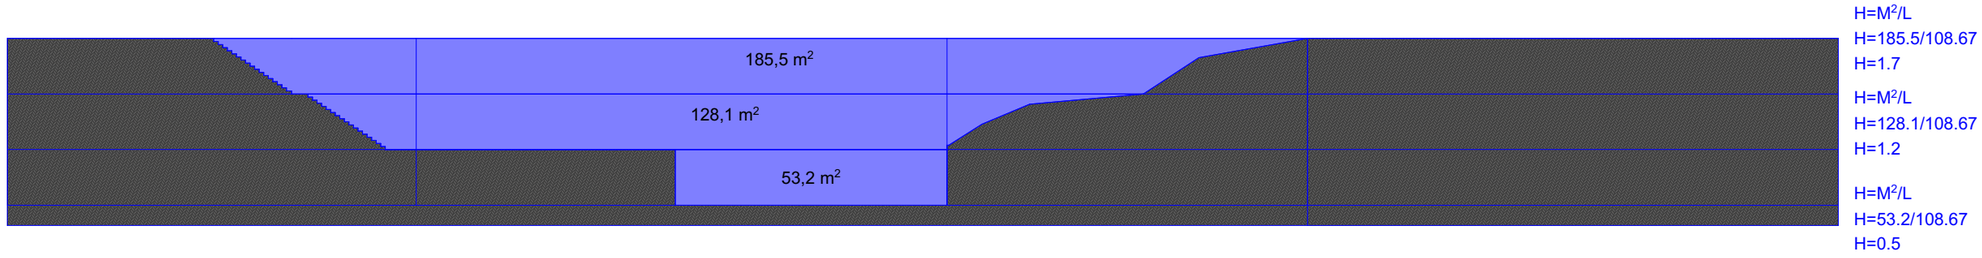

მრავალბინიანი საცხ. სახლი

8 მარტის ქუჩა

ს.კ. (01.15.05.004.092)

ნახაზი	გეგმა
სტადია პროექტი	
მასშტაბი 1: 500	
პრ.ავტორები	ლ. ჯამაგიძე კ. კახიშვილი
პრ.თანაავტორები	მ. მიკუჩაძე მ. სუპატაშვილი



მრავალბინიანი საცხ. სახლი

8 მარტის ქუჩა

ს.კ. (01.15.05.004.092)

ნახაზი	გეგმა
სტადია პროექტი	
მასშტაბი	1: 500
პრ.ავტორები	ლ. ჯამაგიძე კ. კახიშვილი
პრ.თანაავტორები	მ. მიკუწაძე მ. სუპატაშვილი




პირველი ბლოკი

2 სართული

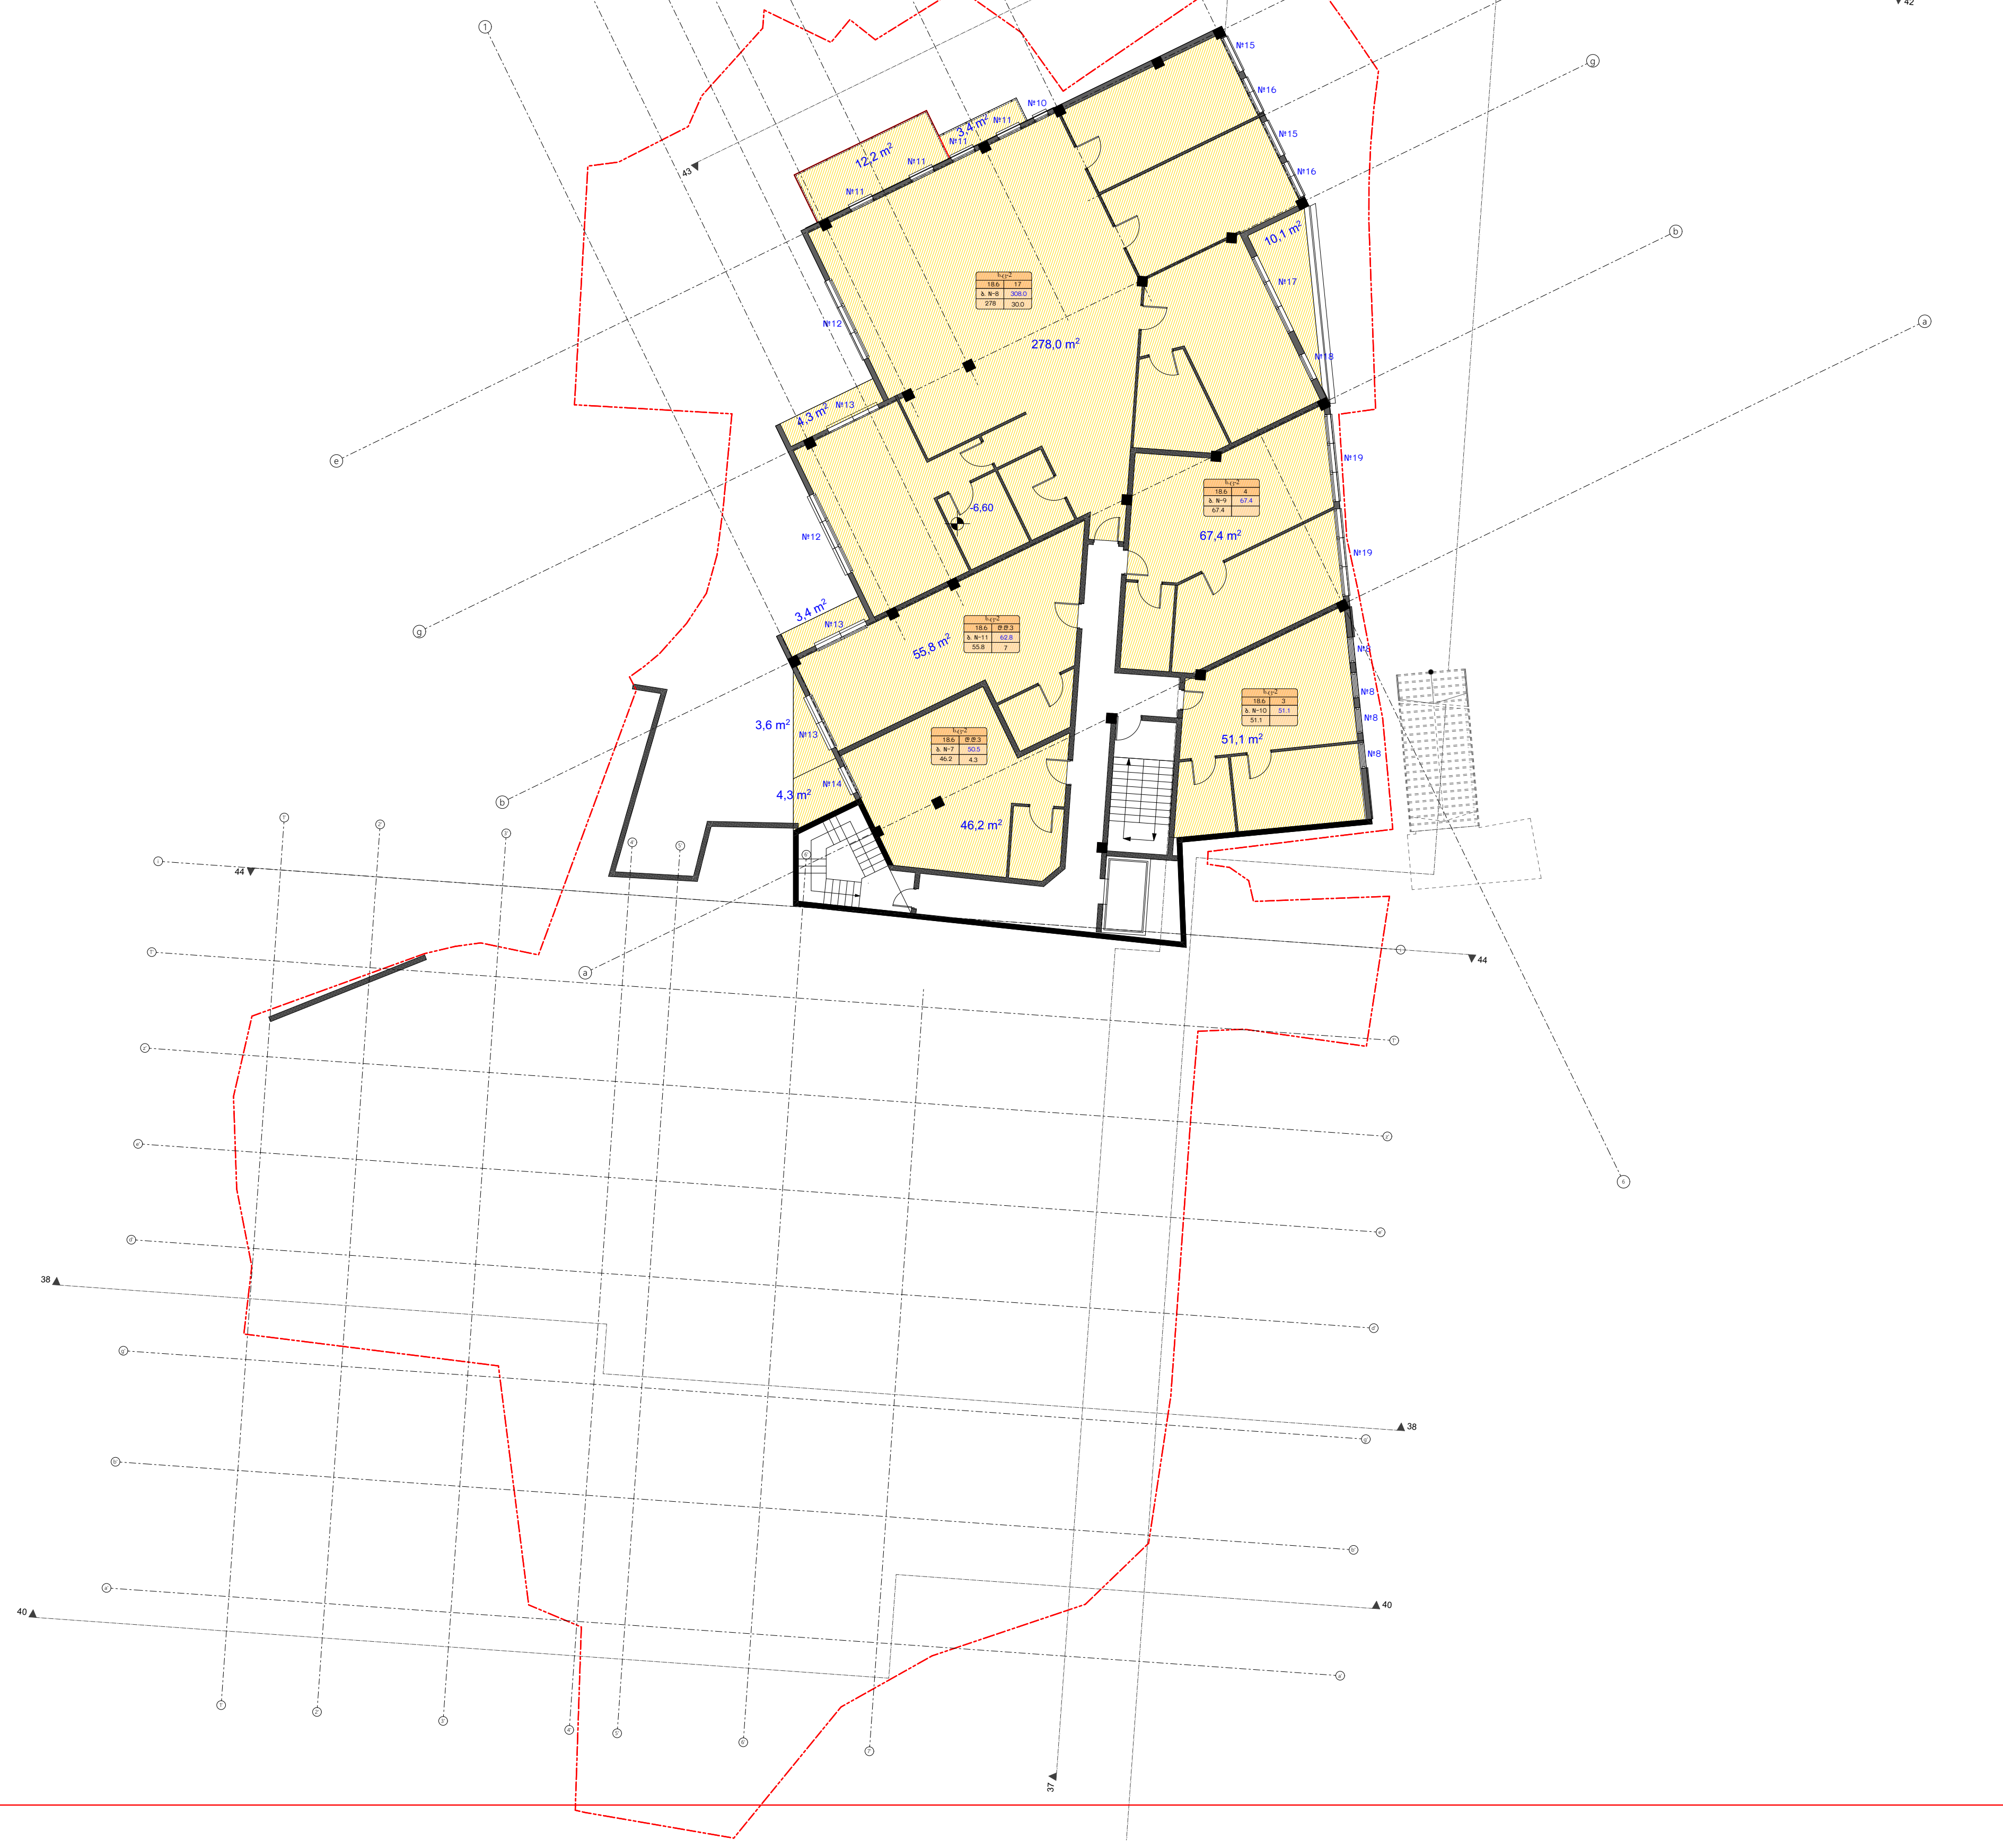

მრავალბინიანი საცხ. სახლი 8 მარტის ქუჩა ს.კ. (01.15.05.004.092)	
ნახაზი	გეგმა
სტადია პროექტი	
მასშტაბი 1: 500	
პრ.ავტორები	ლ. ჯამაგიძე ქ. კახიშვილი
პრ.თანაავტორები	მ. მიკუჩაძე მ. სუპატაშვილი



მრავალბინიანი საცხ. სახლი 8 მარტის ქუჩა ს.კ. (01.15.05.004.092)	
ნახაზი	გეგმა
სტადია პროექტი	
მასშტაბი 1: 500	
პრ.ავტორები	ლ. ჯამაგიძე კ. კახიშვილი
პრ.თანაავტორები	მ. მიკუჩაძე მ. სუპატაშვილი

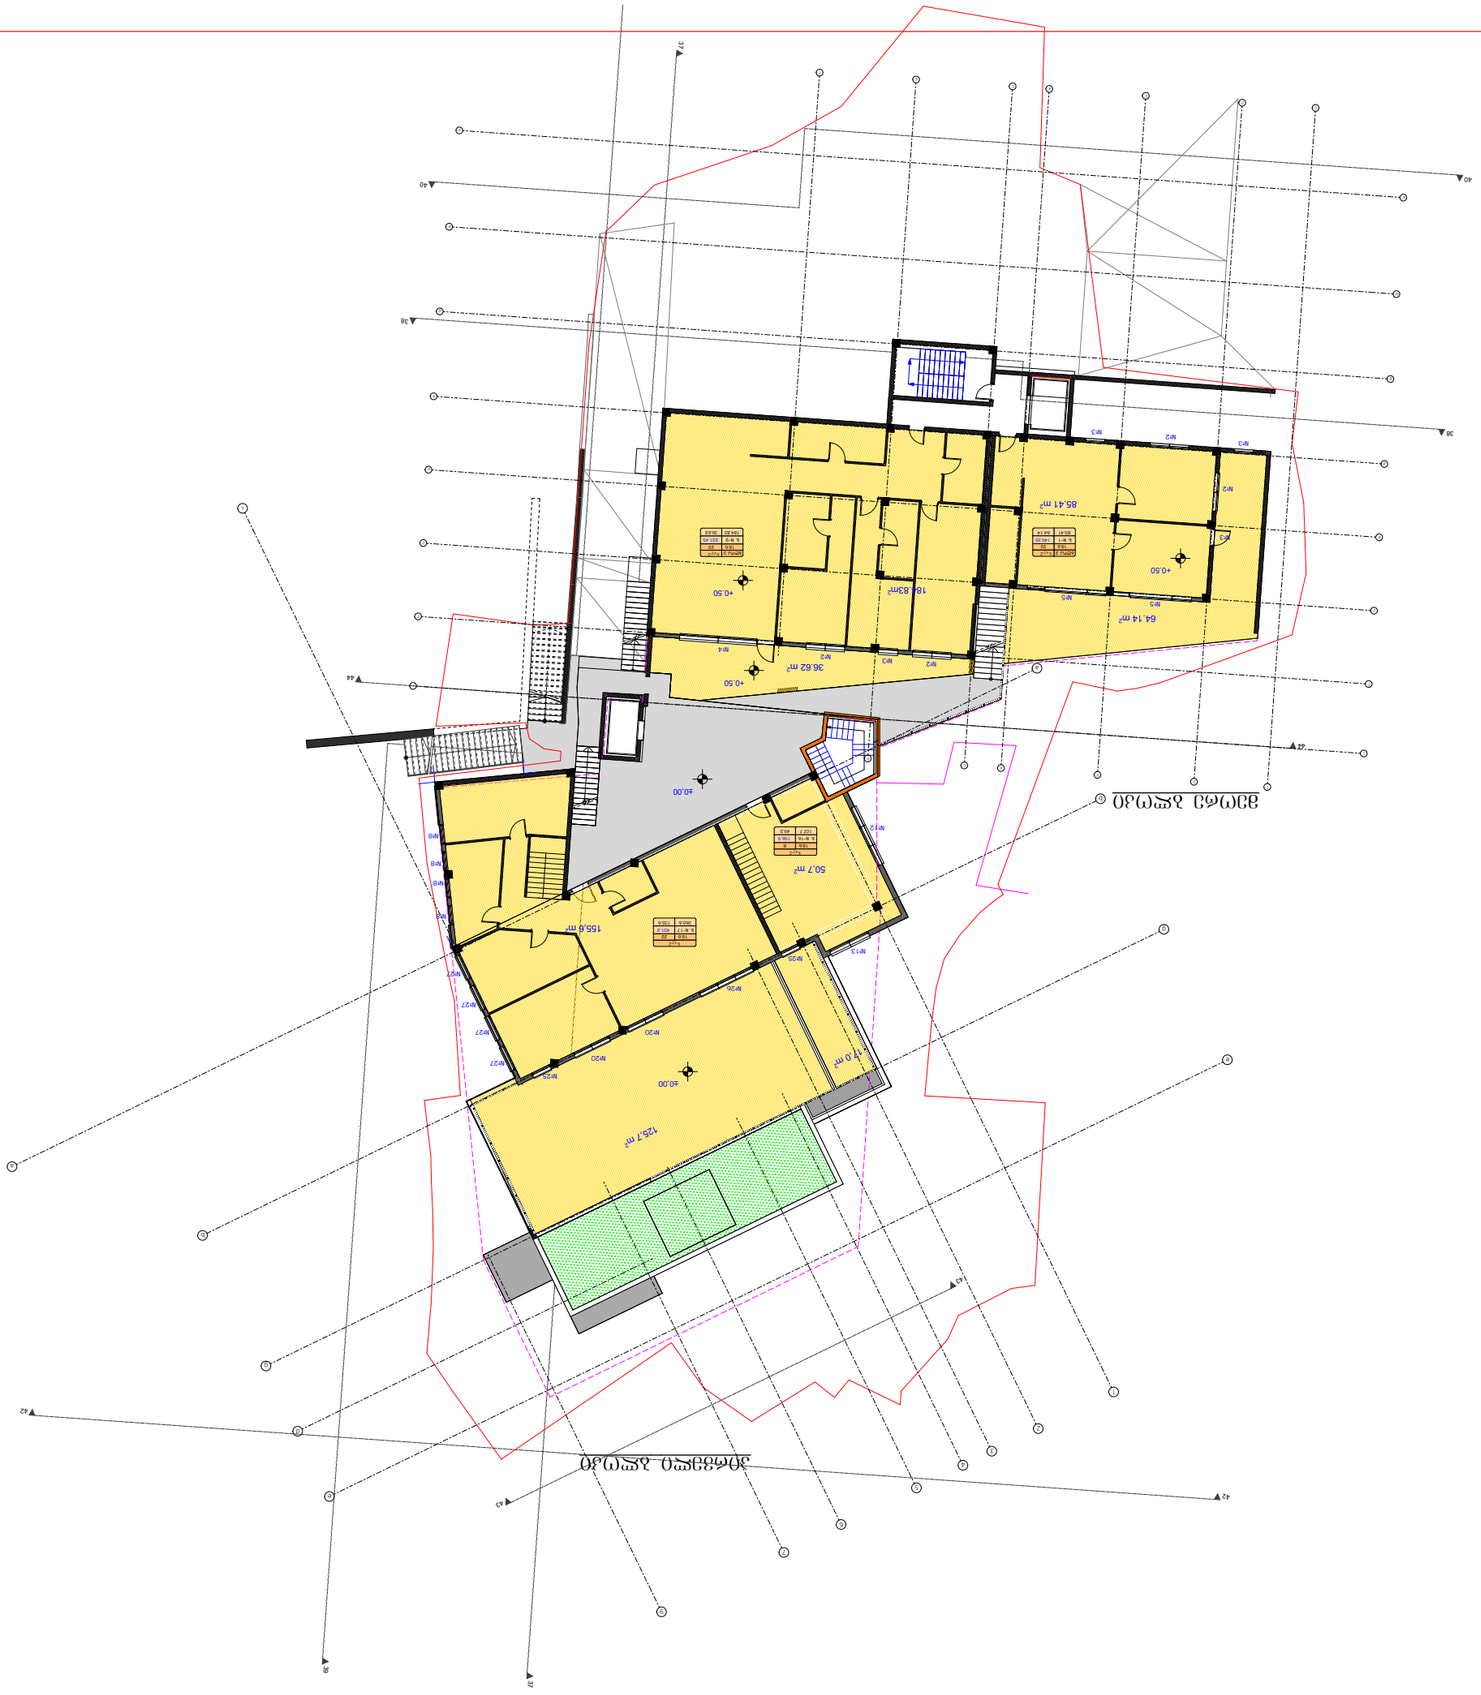





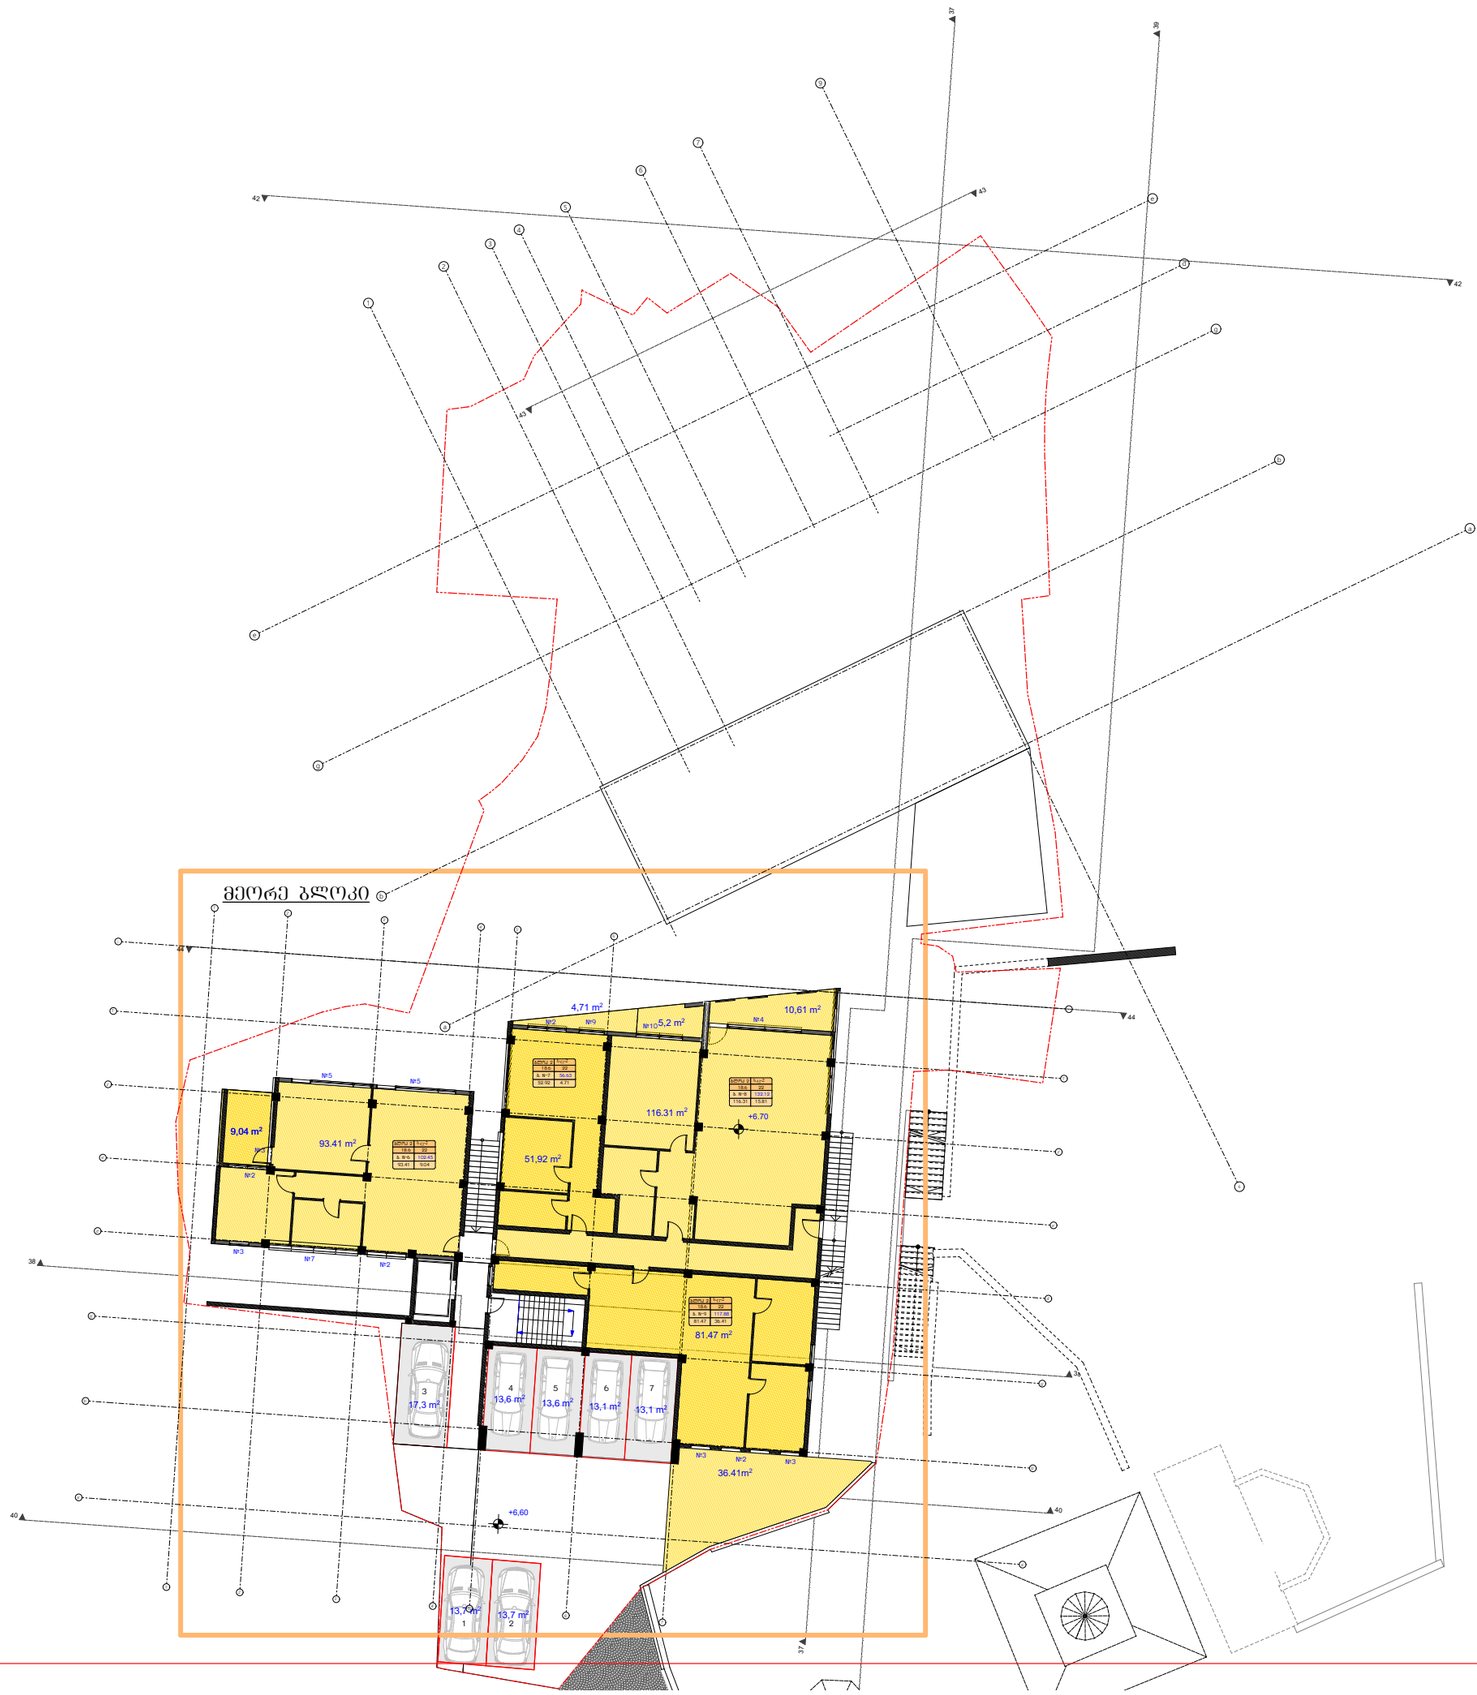

მრავალბინიანი საცხ. სახლი

8 მარტის ქუჩა

ს.კ. (01.15.05.004.092)

ნახაზი	გეგმა
სტადია პროექტი	
მასშტაბი	1: 500
პრ.ავტორები	ლ. ჯამაგიძე კ. კახიშვილი
პრ.თანაავტორები	მ. მიკუჩაძე მ. სუპატაშვილი



მრავალბინიანი საცხ. სახლი 8 მარტის ქუჩა ს.კ. (01.15.05.004.092)	
ნახაზი	გეგმა
სტადია პროექტი	
მასშტაბი 1: 500	
პრ.ავტორები	ლ. ჯამაგიძე ქ. კახიშვილი
პრ.თანაავტორები	მ. მიკუჩაძე მ. სუპატაშვილი



მრავალბინიანი საცხ. სახლი

8 მარტის ქუჩა

ს.კ. (01.15.05.004.092)

ნახაზი	გეგმა
სტადია პროექტი	
მასშტაბი 1: 500	
პრ.ავტორები	ლ. ჯამაგიძე კ. კახიშვილი
პრ.თანაავტორები	მ. მიკუჩაძე მ. სუპატაშვილი



მრავალბინიანი საცხ. სახლი 8 მარტის ქუჩა ს.კ. (01.15.05.004.092)	
ნახაზი	გეგმა
სტადია პროექტი	
მასშტაბი 1: 500	
პრ.ავტორები	ლ. ჯამაგიძე კ. კახიშვილი
პრ.თანაავტორები	მ. მიკუჩაძე მ. სუპატაშვილი