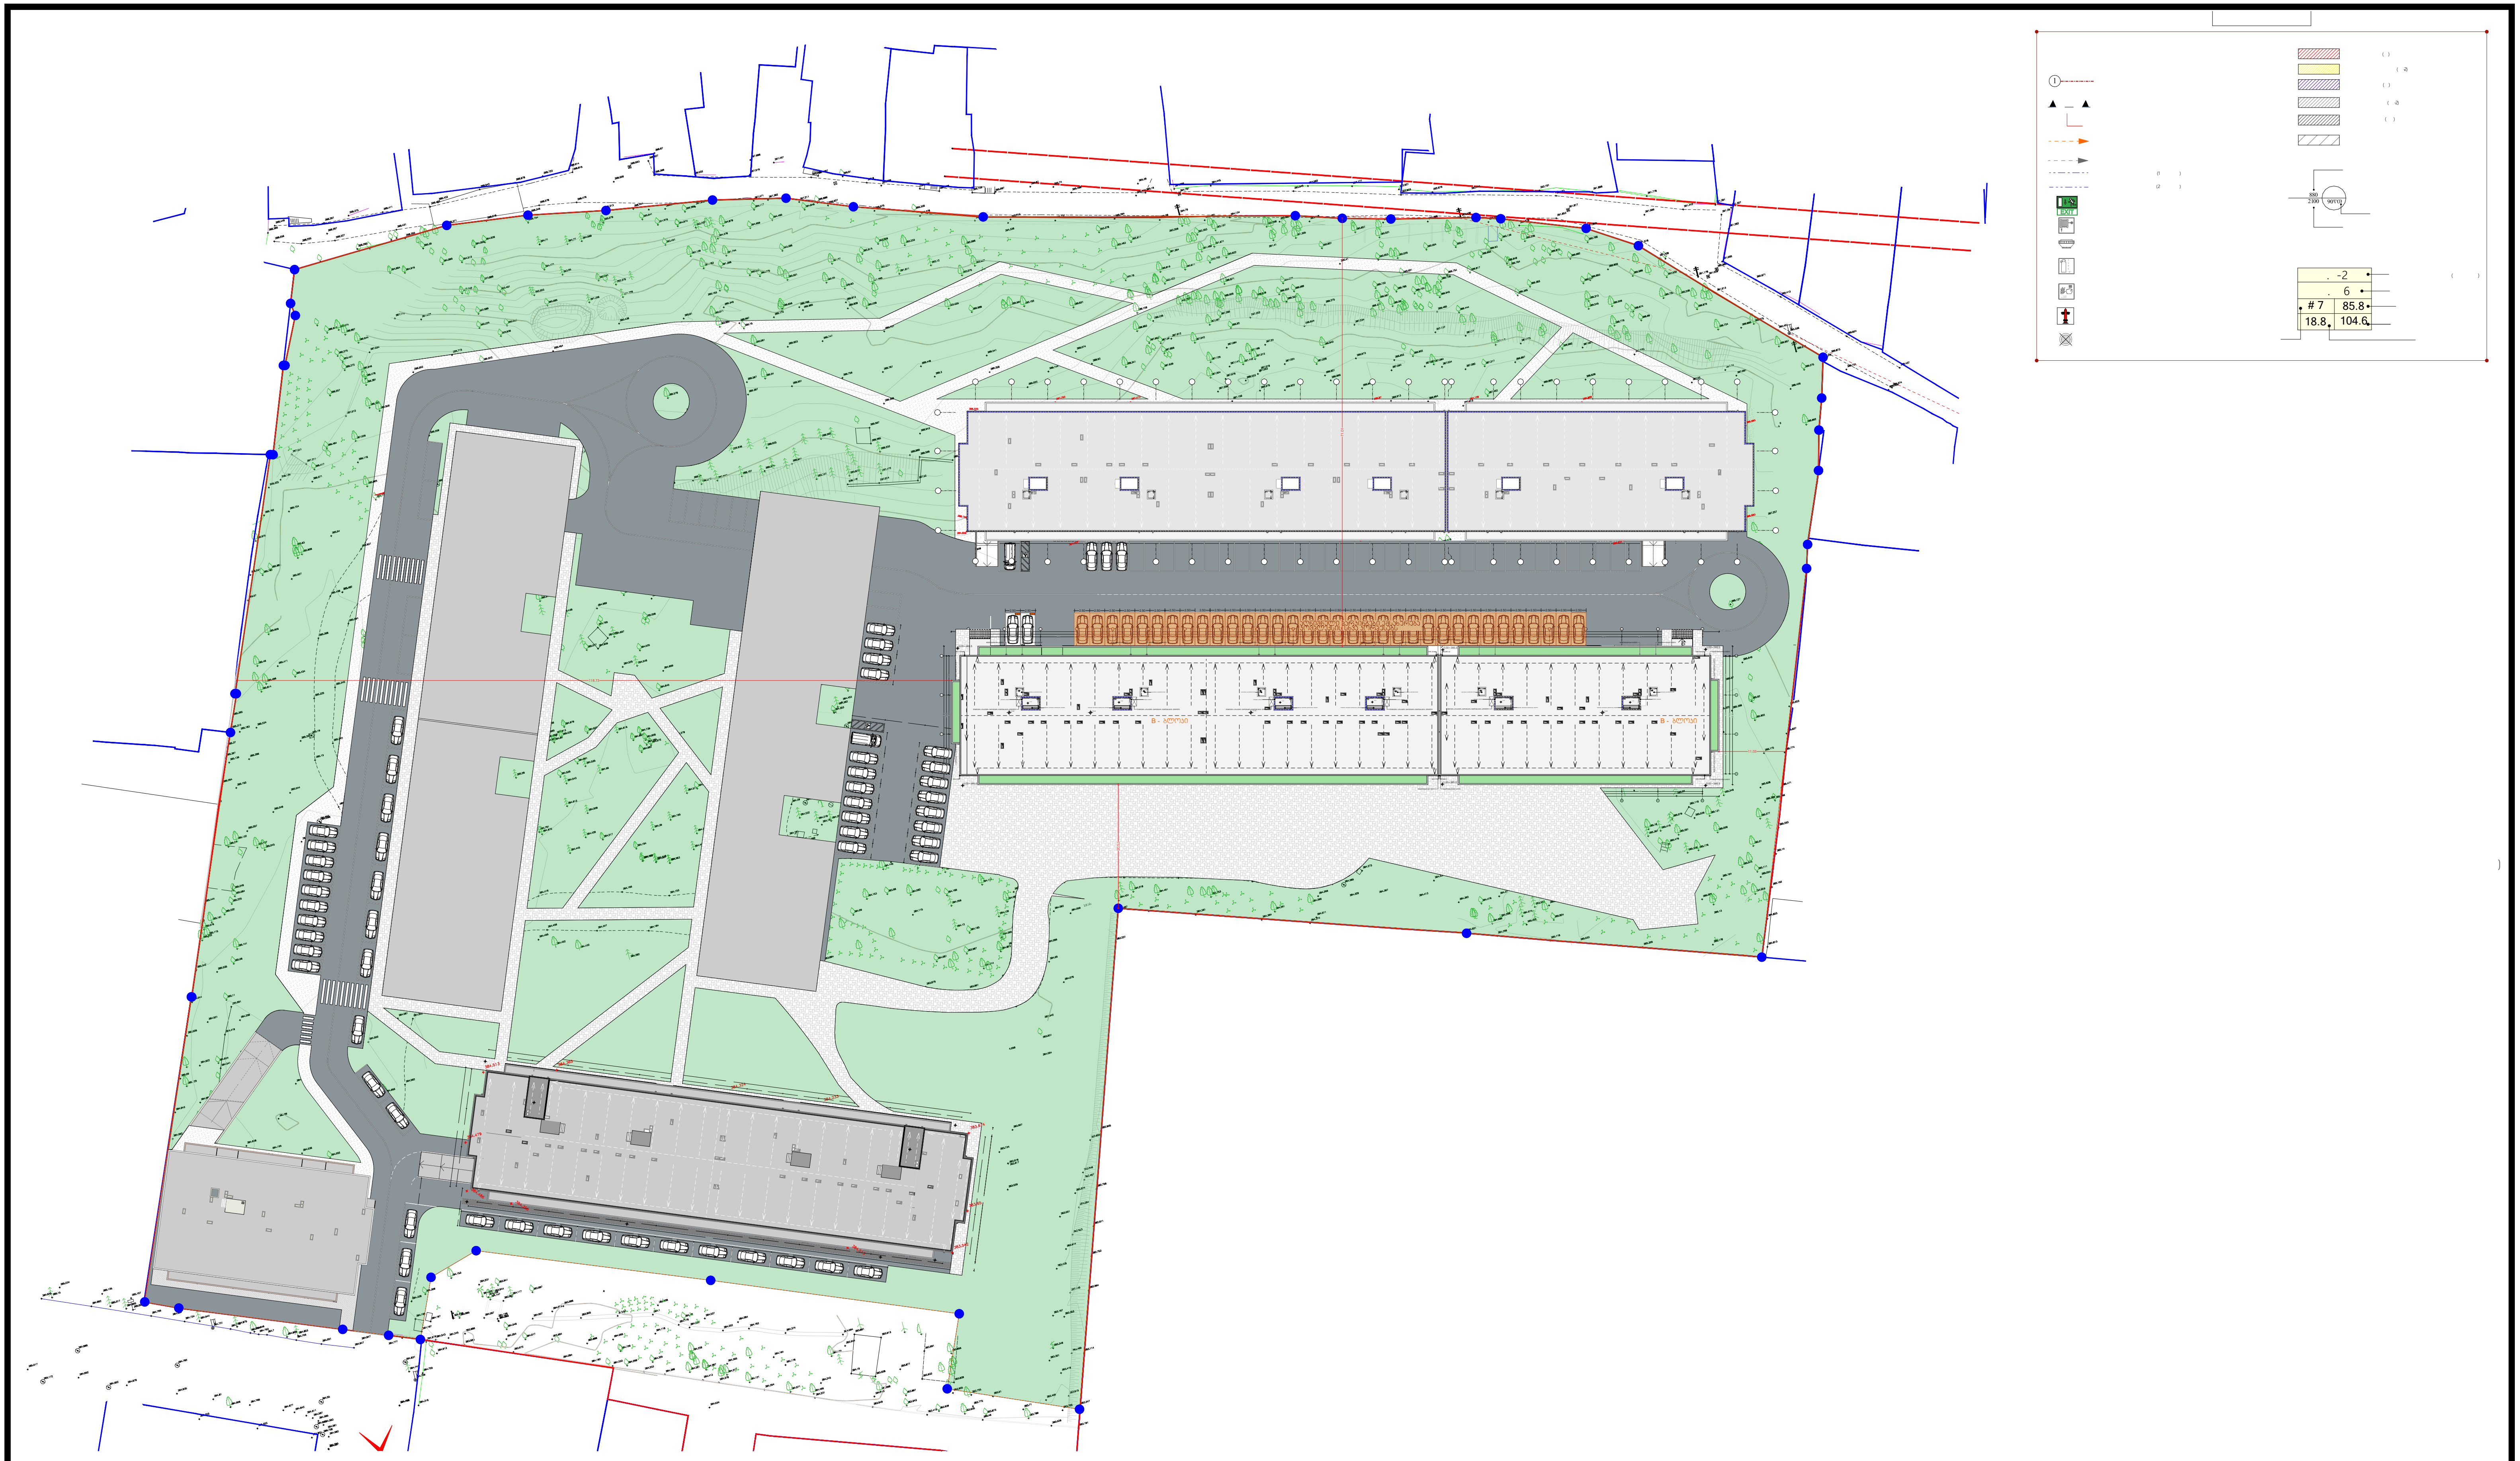

METRIC

პროექტი

მრავალბინიანი საცხოვრებელი სახლი

პროექტის მისამართი

თბილისი, ისანი-სამგორის რაიონი
სკ: 01.17.11.034.071

მთავარი არქიტექტორი

კონსტანტინე ურუშაძე

თანაავტორი(ები)

ნიკოლოზ ყიფშიძე

ნახაზი

მასშტაბი

-

ფორმატი A3

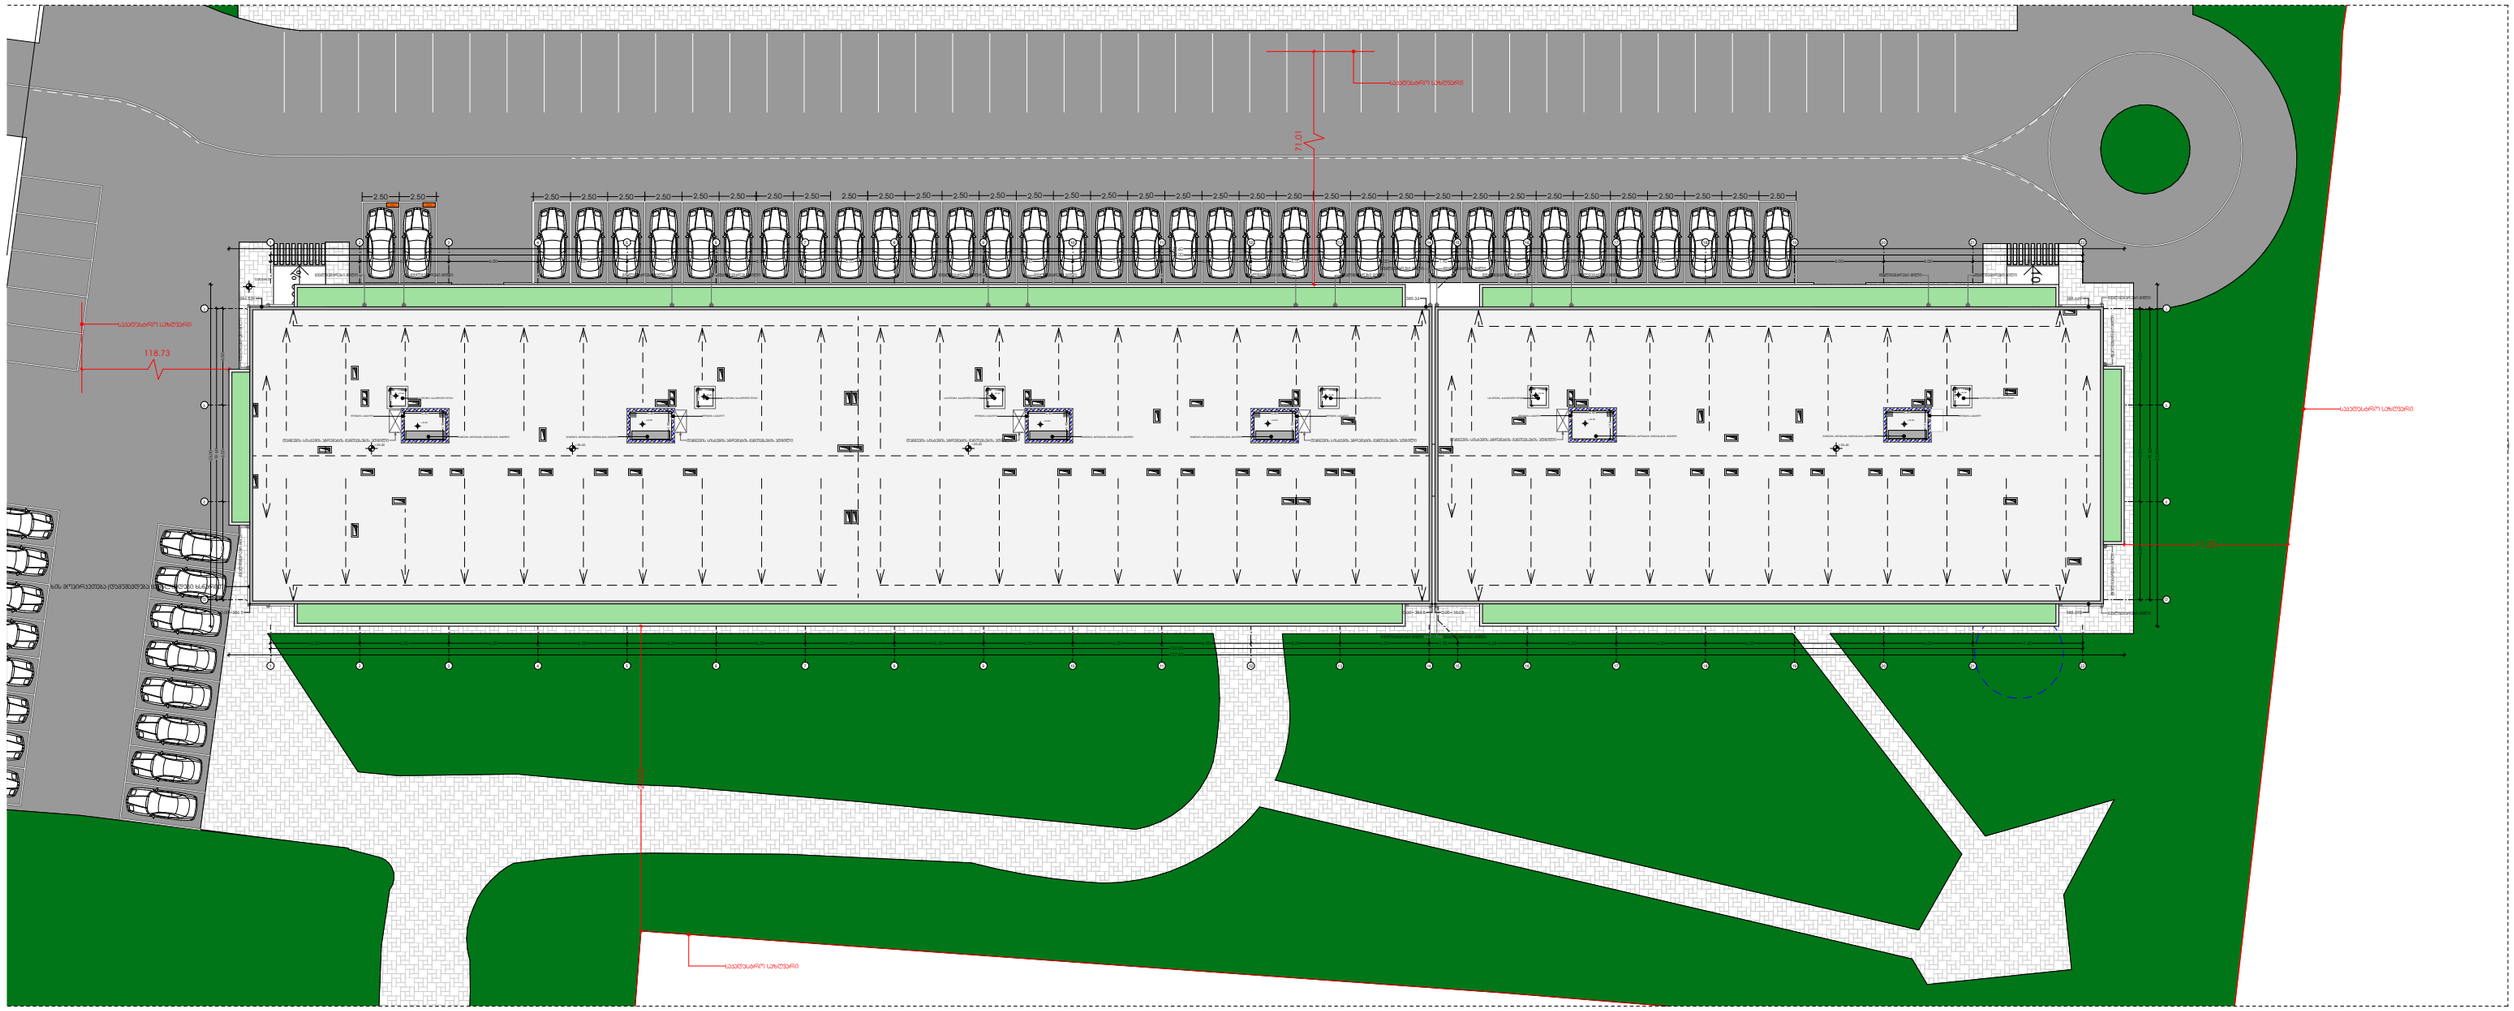

პროექტი	მთავარი არქიტექტორი	ნახაზი	
მრავალბინიანი საცხოვრებელი სახლი	კონსტანტინე ურუშაძე		
პროექტის მისამართი	თანაავტორი(ები)	მასშტაბი	
თბილისი, ისანი-სამგორის რაიონი ს/ს: 01.17.11.034.071	ნიკოლოზ ყიფშიძე	-	

METRIC

ფორმატი A3

ტოპოგრაფიული გეგმა

მისამართი: ქ. თბილისი, ვულკანის ქ. №34

01.17.11.034.067---3367მ.კ.
01.17.11.034.068---316მ.კ.
01.17.11.034.069---297მ.კ.

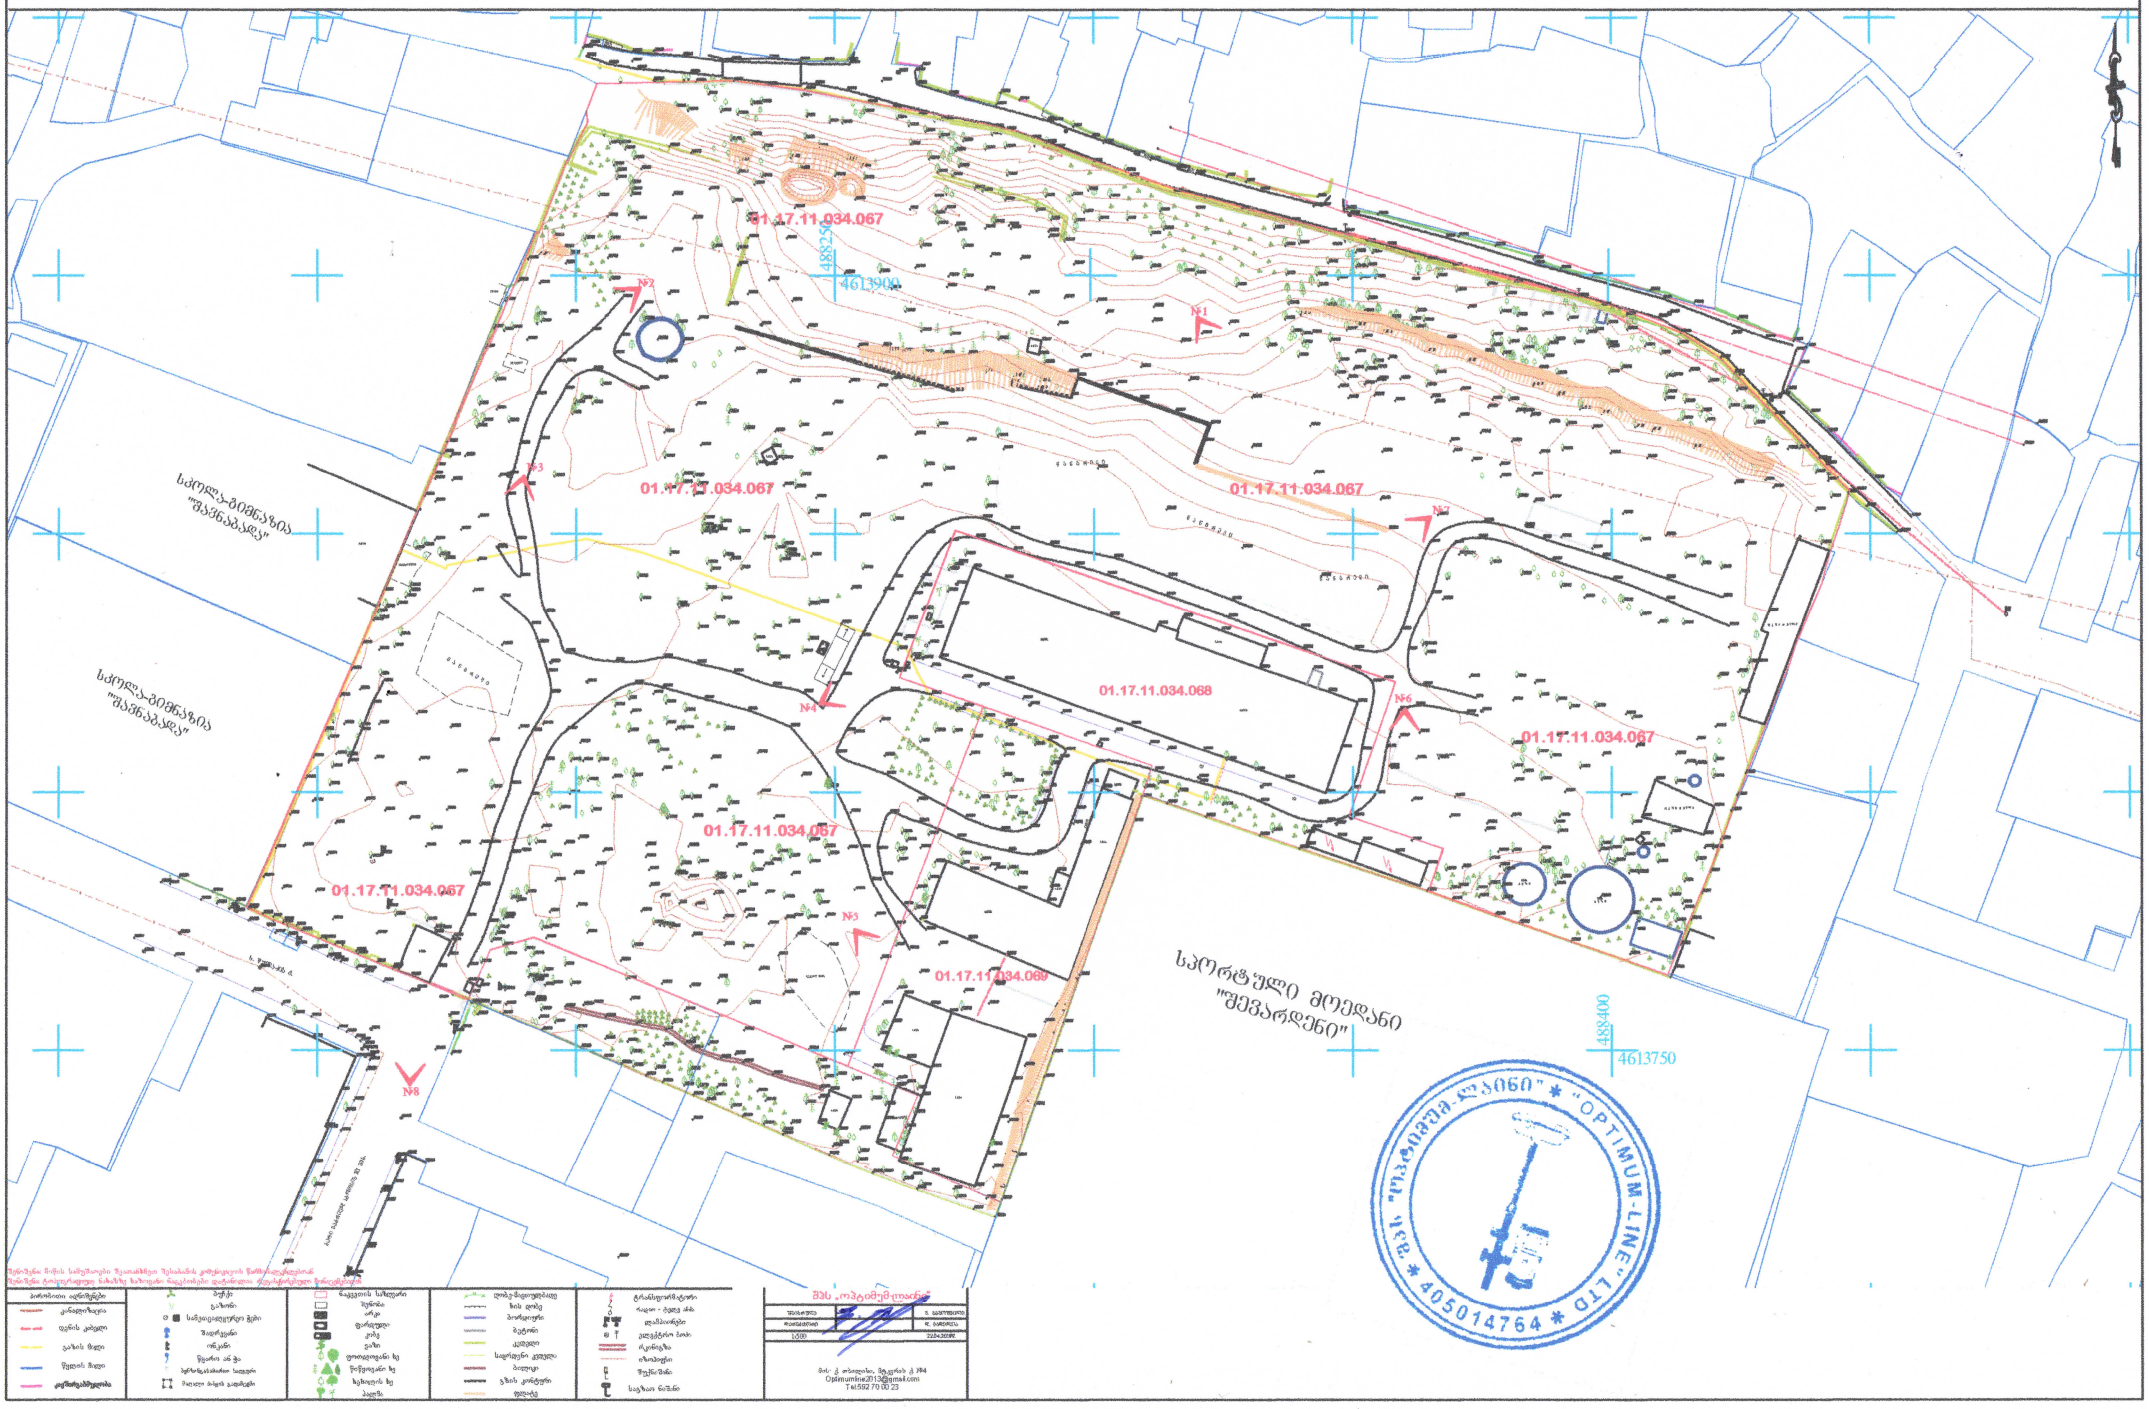

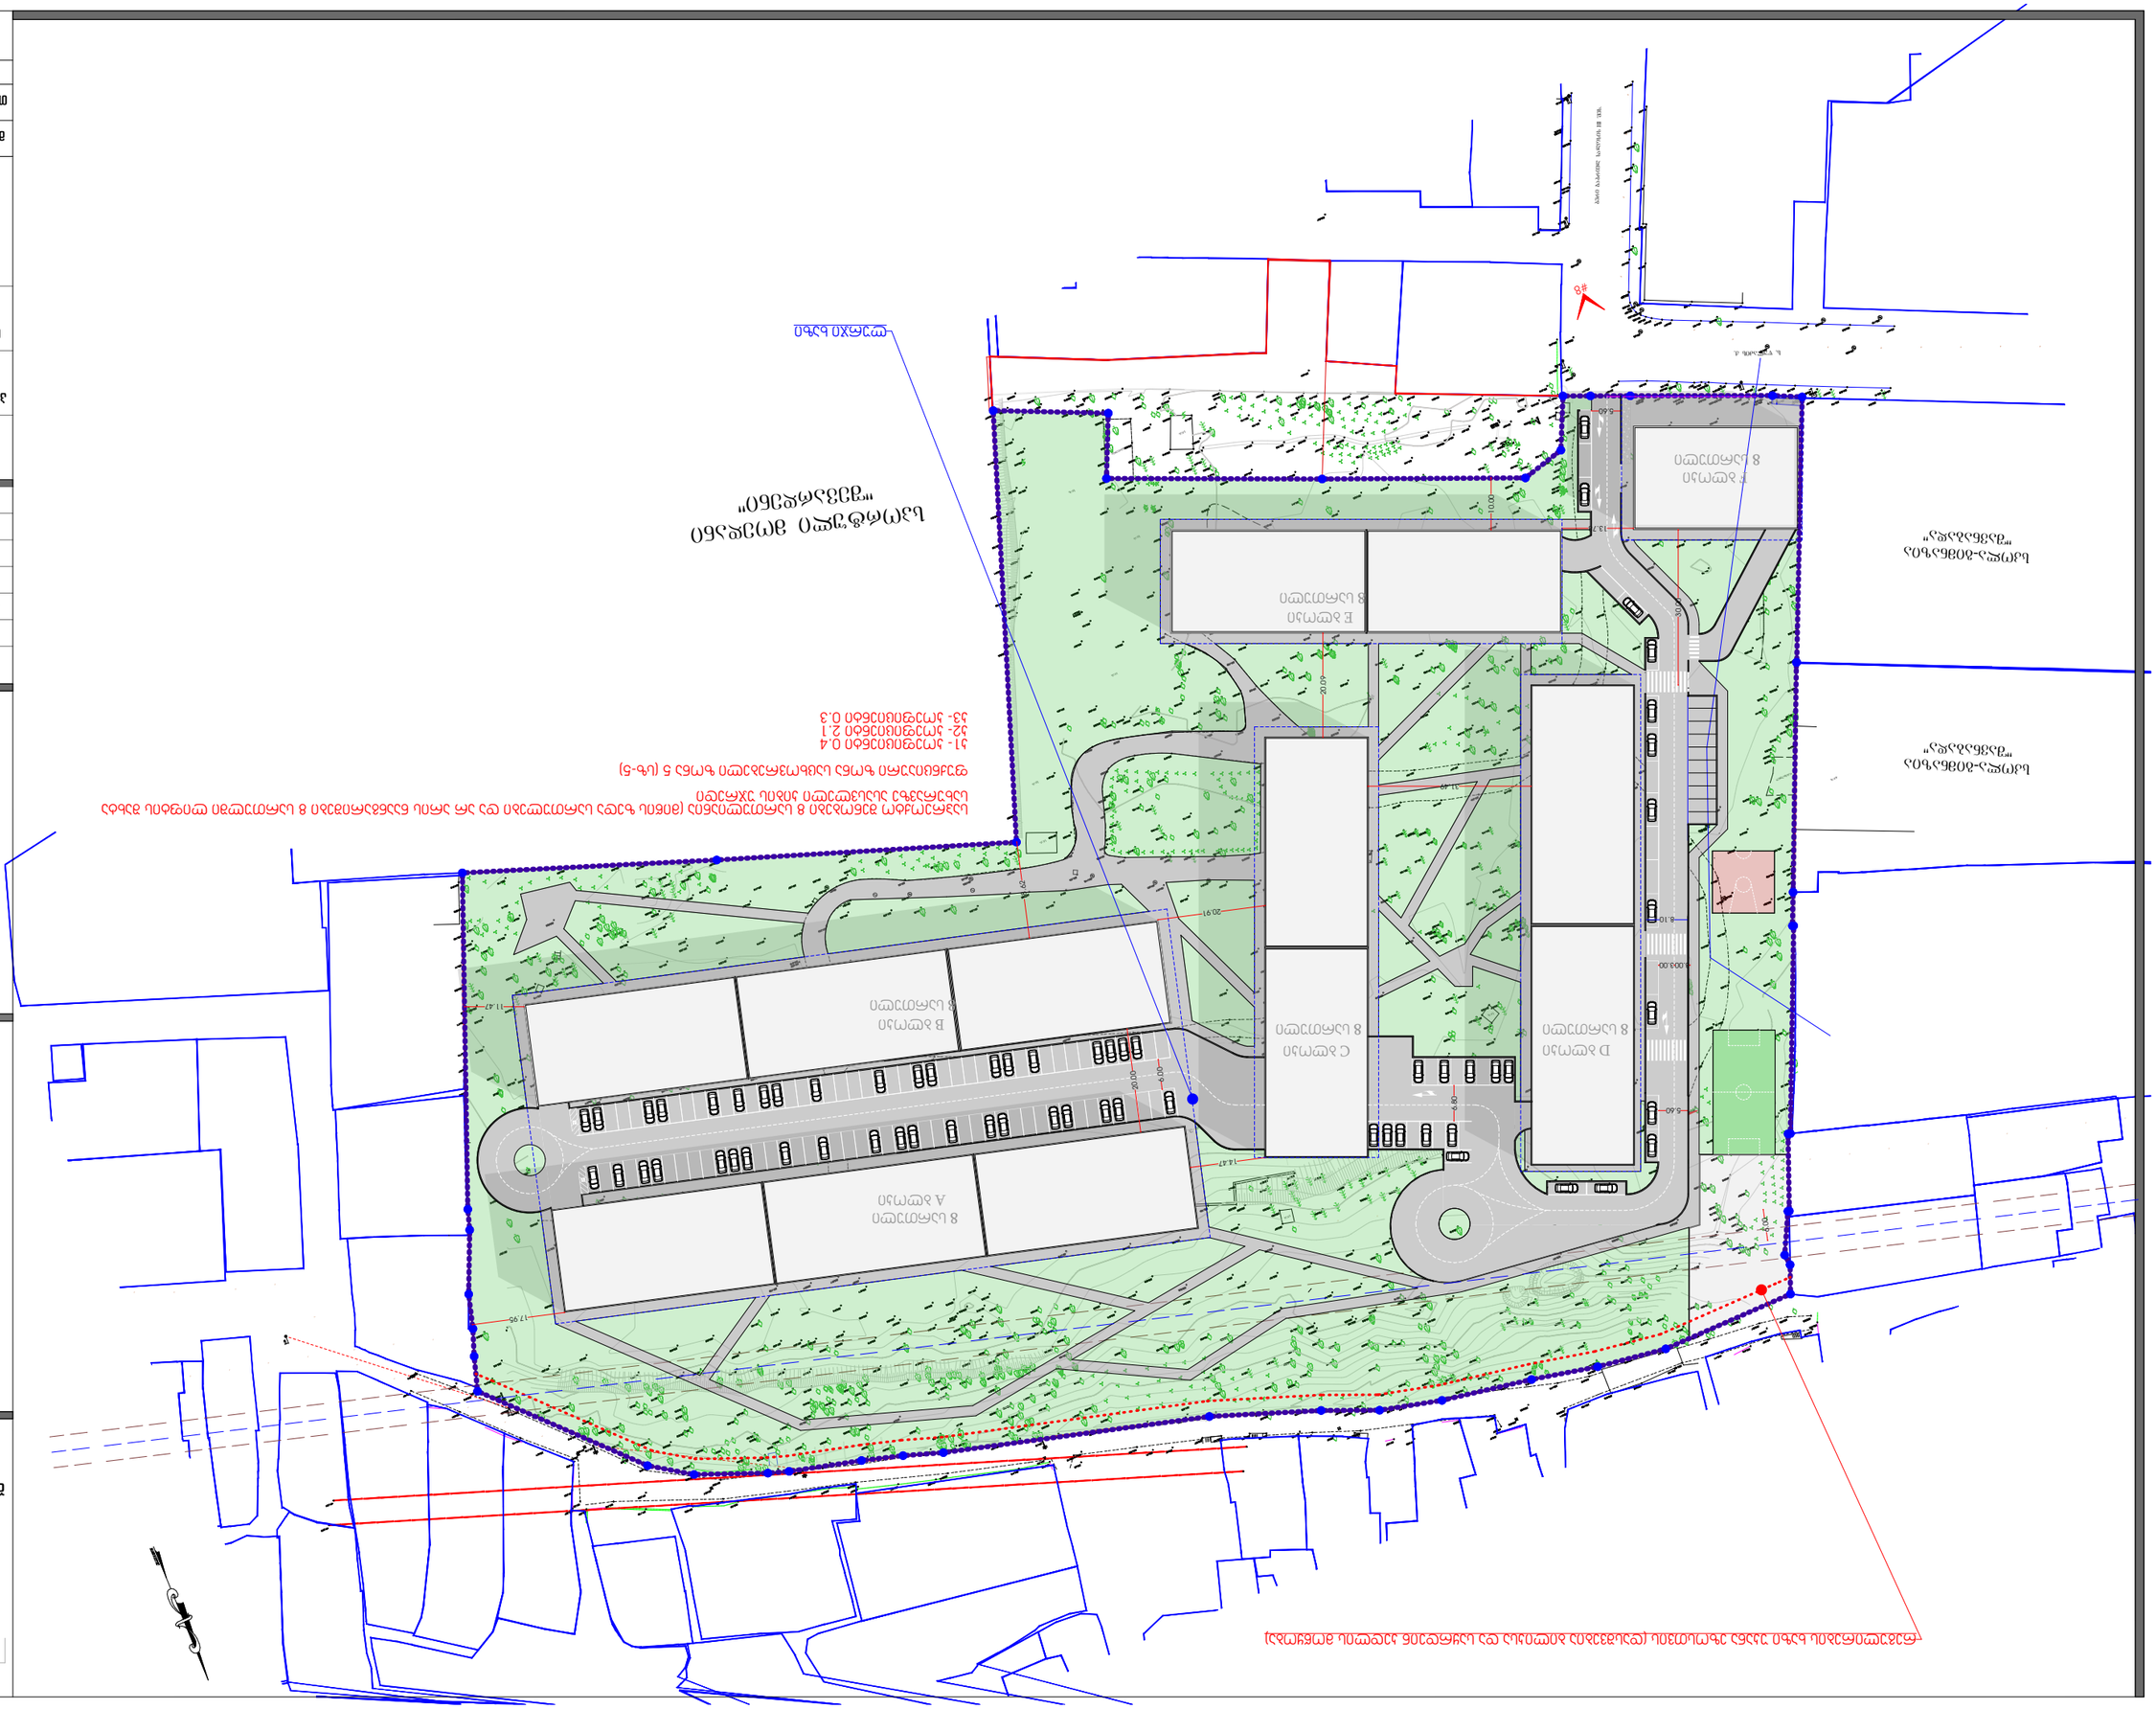
Жилой комплекс "Сарыарка-Строй"
Жилой комплекс "Сарыарка-Строй"
Жилой комплекс "Сарыарка-Строй"
Въезд/выезд автотранспорта
Въезд/выезд автотранспорта
Въезд/выезд автотранспорта

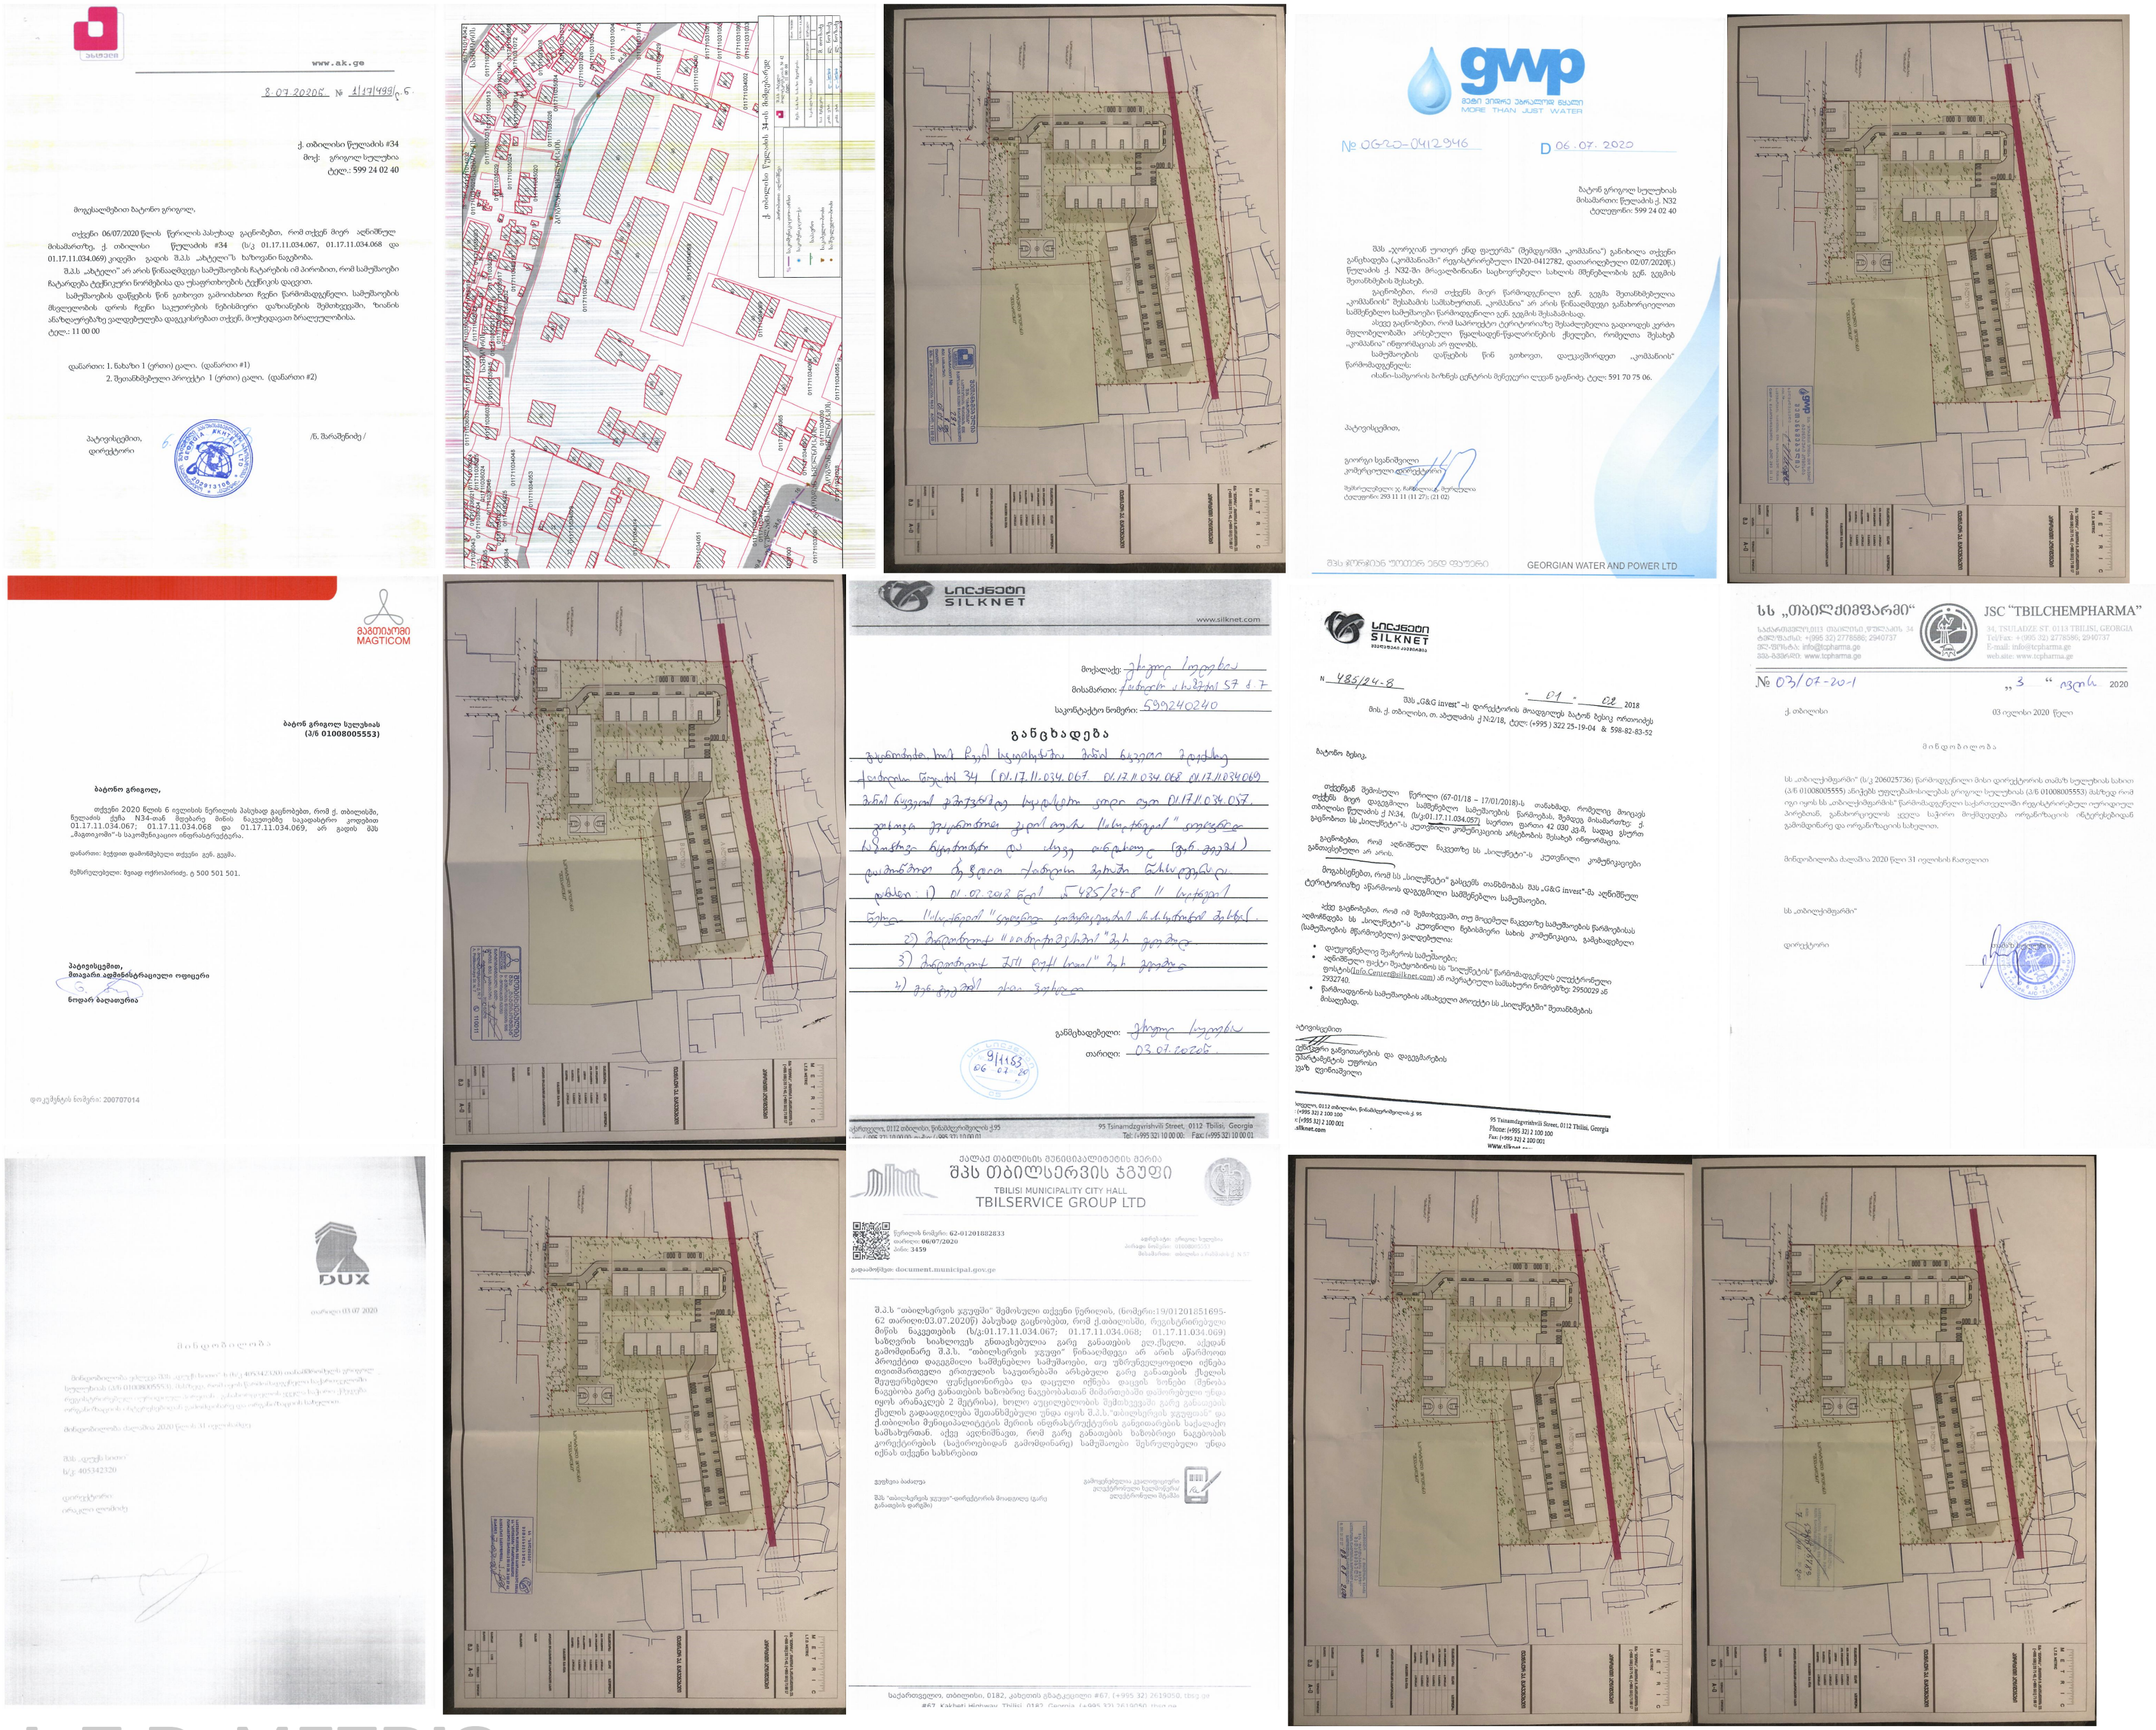

L.T.D. METRIC

L.T.D. METRIC

შპს ''მეტრიკ '', თბილისი ,თუთის ქუჩა
(+995 595) 20 71 40, (+995 551) 71 66 17

პირობითი აღნიშვნები

თანამდებობა	გვარი	ხელმოწერა
გენ. დირექტორი	ქ.ურუშაძე	
აღმ. დირექტორი	ე.გაგნიძე	
ავტორი	ქ.ურუშაძე	
თანაავტორი	ე.გაგნიძე	
დაამუშავა	ქ.ურუშაძე	
შეამოწმა	ე.გაგნიძე	

დამკვეთი შ.პ.ს "დუქს სითი"

პროექტი განაშენიანების რეგულირების გეგმა

ნახაზი კომუნიკაციების თანხმობა

მისამართი : ქ.თბილისი, ქუჩა წულაძის #34

მასშტაბი			
თარიღი	02.02.2021		
სტადია		ფურცელი	ფურცლები
გ.პ		A3	18

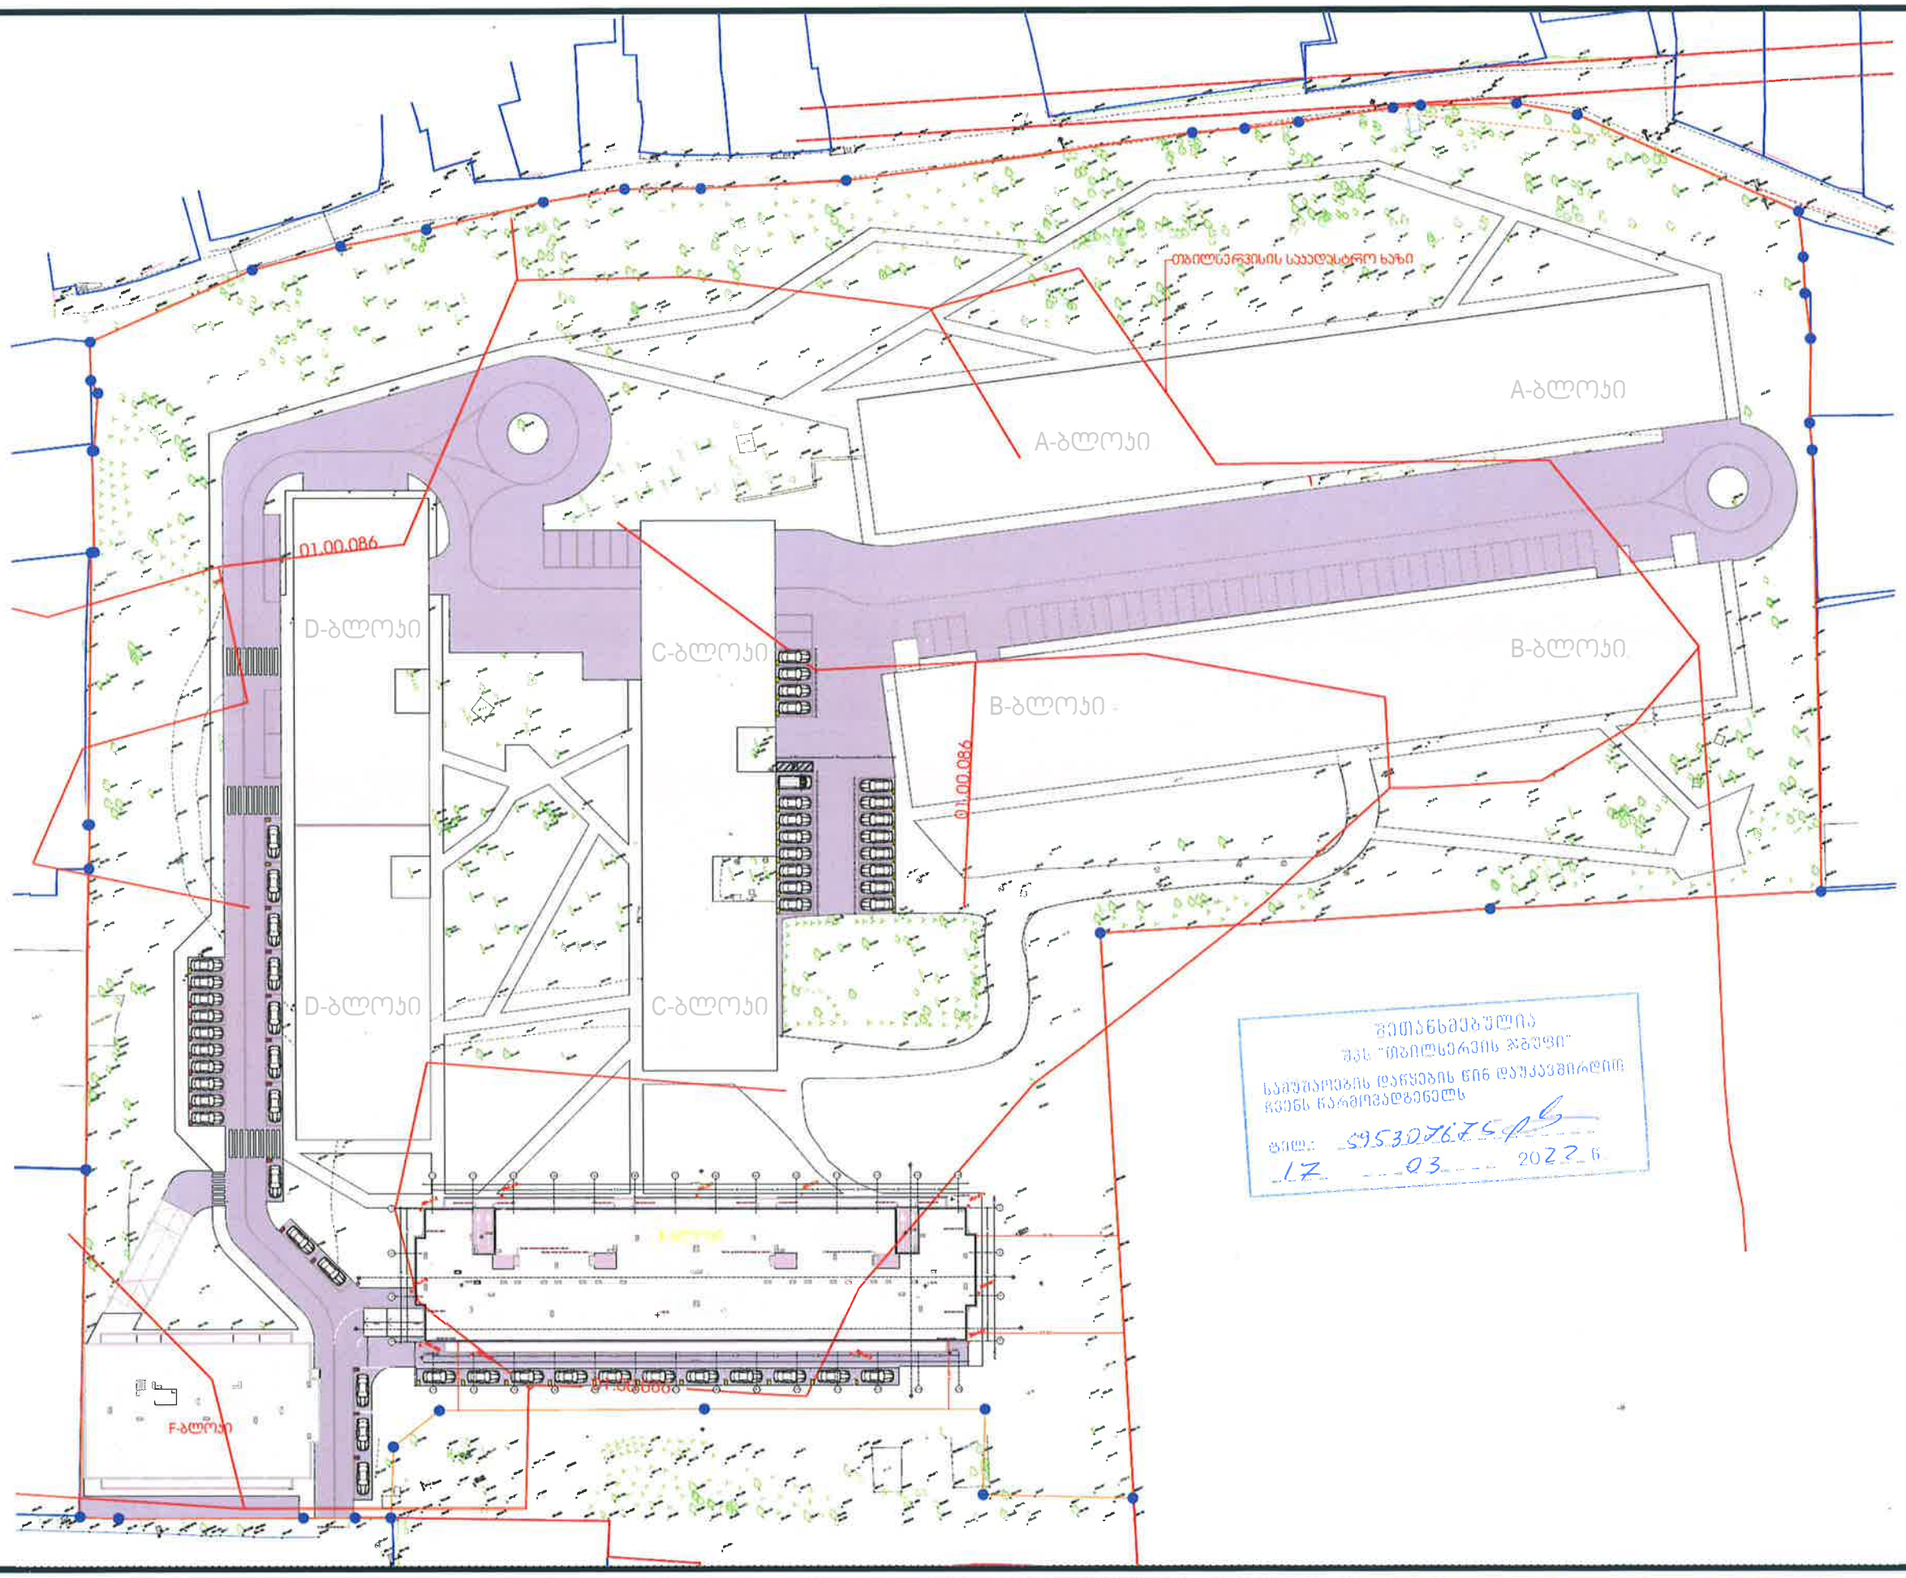

შეთანხმებულია
შპს "თბილსერვის ჯგუფი"
საპროექტო დავალების წინ დაუკავშირდით
ჩვენს წარმომადგენელს
ტელ: 595307675
17 03 2022 წ

პროექტი		მთავარი არქიტექტორი	ნახაზი
მრავალბინიანი საცხოვრებელი სახლი		ალექსანდრე ურუშაძე	
პროექტის მისამართი		თანაავტორი(ები)	მასშტაბი
თბილისი, ისანი-სამგორის რაიონი ს/კ 01.17.11.034.071		ბექა გიორგაძე	-

METRIC

ფორმატი A3

L.T.D. METRIC

შპს ''მეტრიკ '', თბილისი ,თუთის ქუჩა
(+995 595) 20 71 40, (+995 551) 71 66 17

პირობითი აღნიშვნები

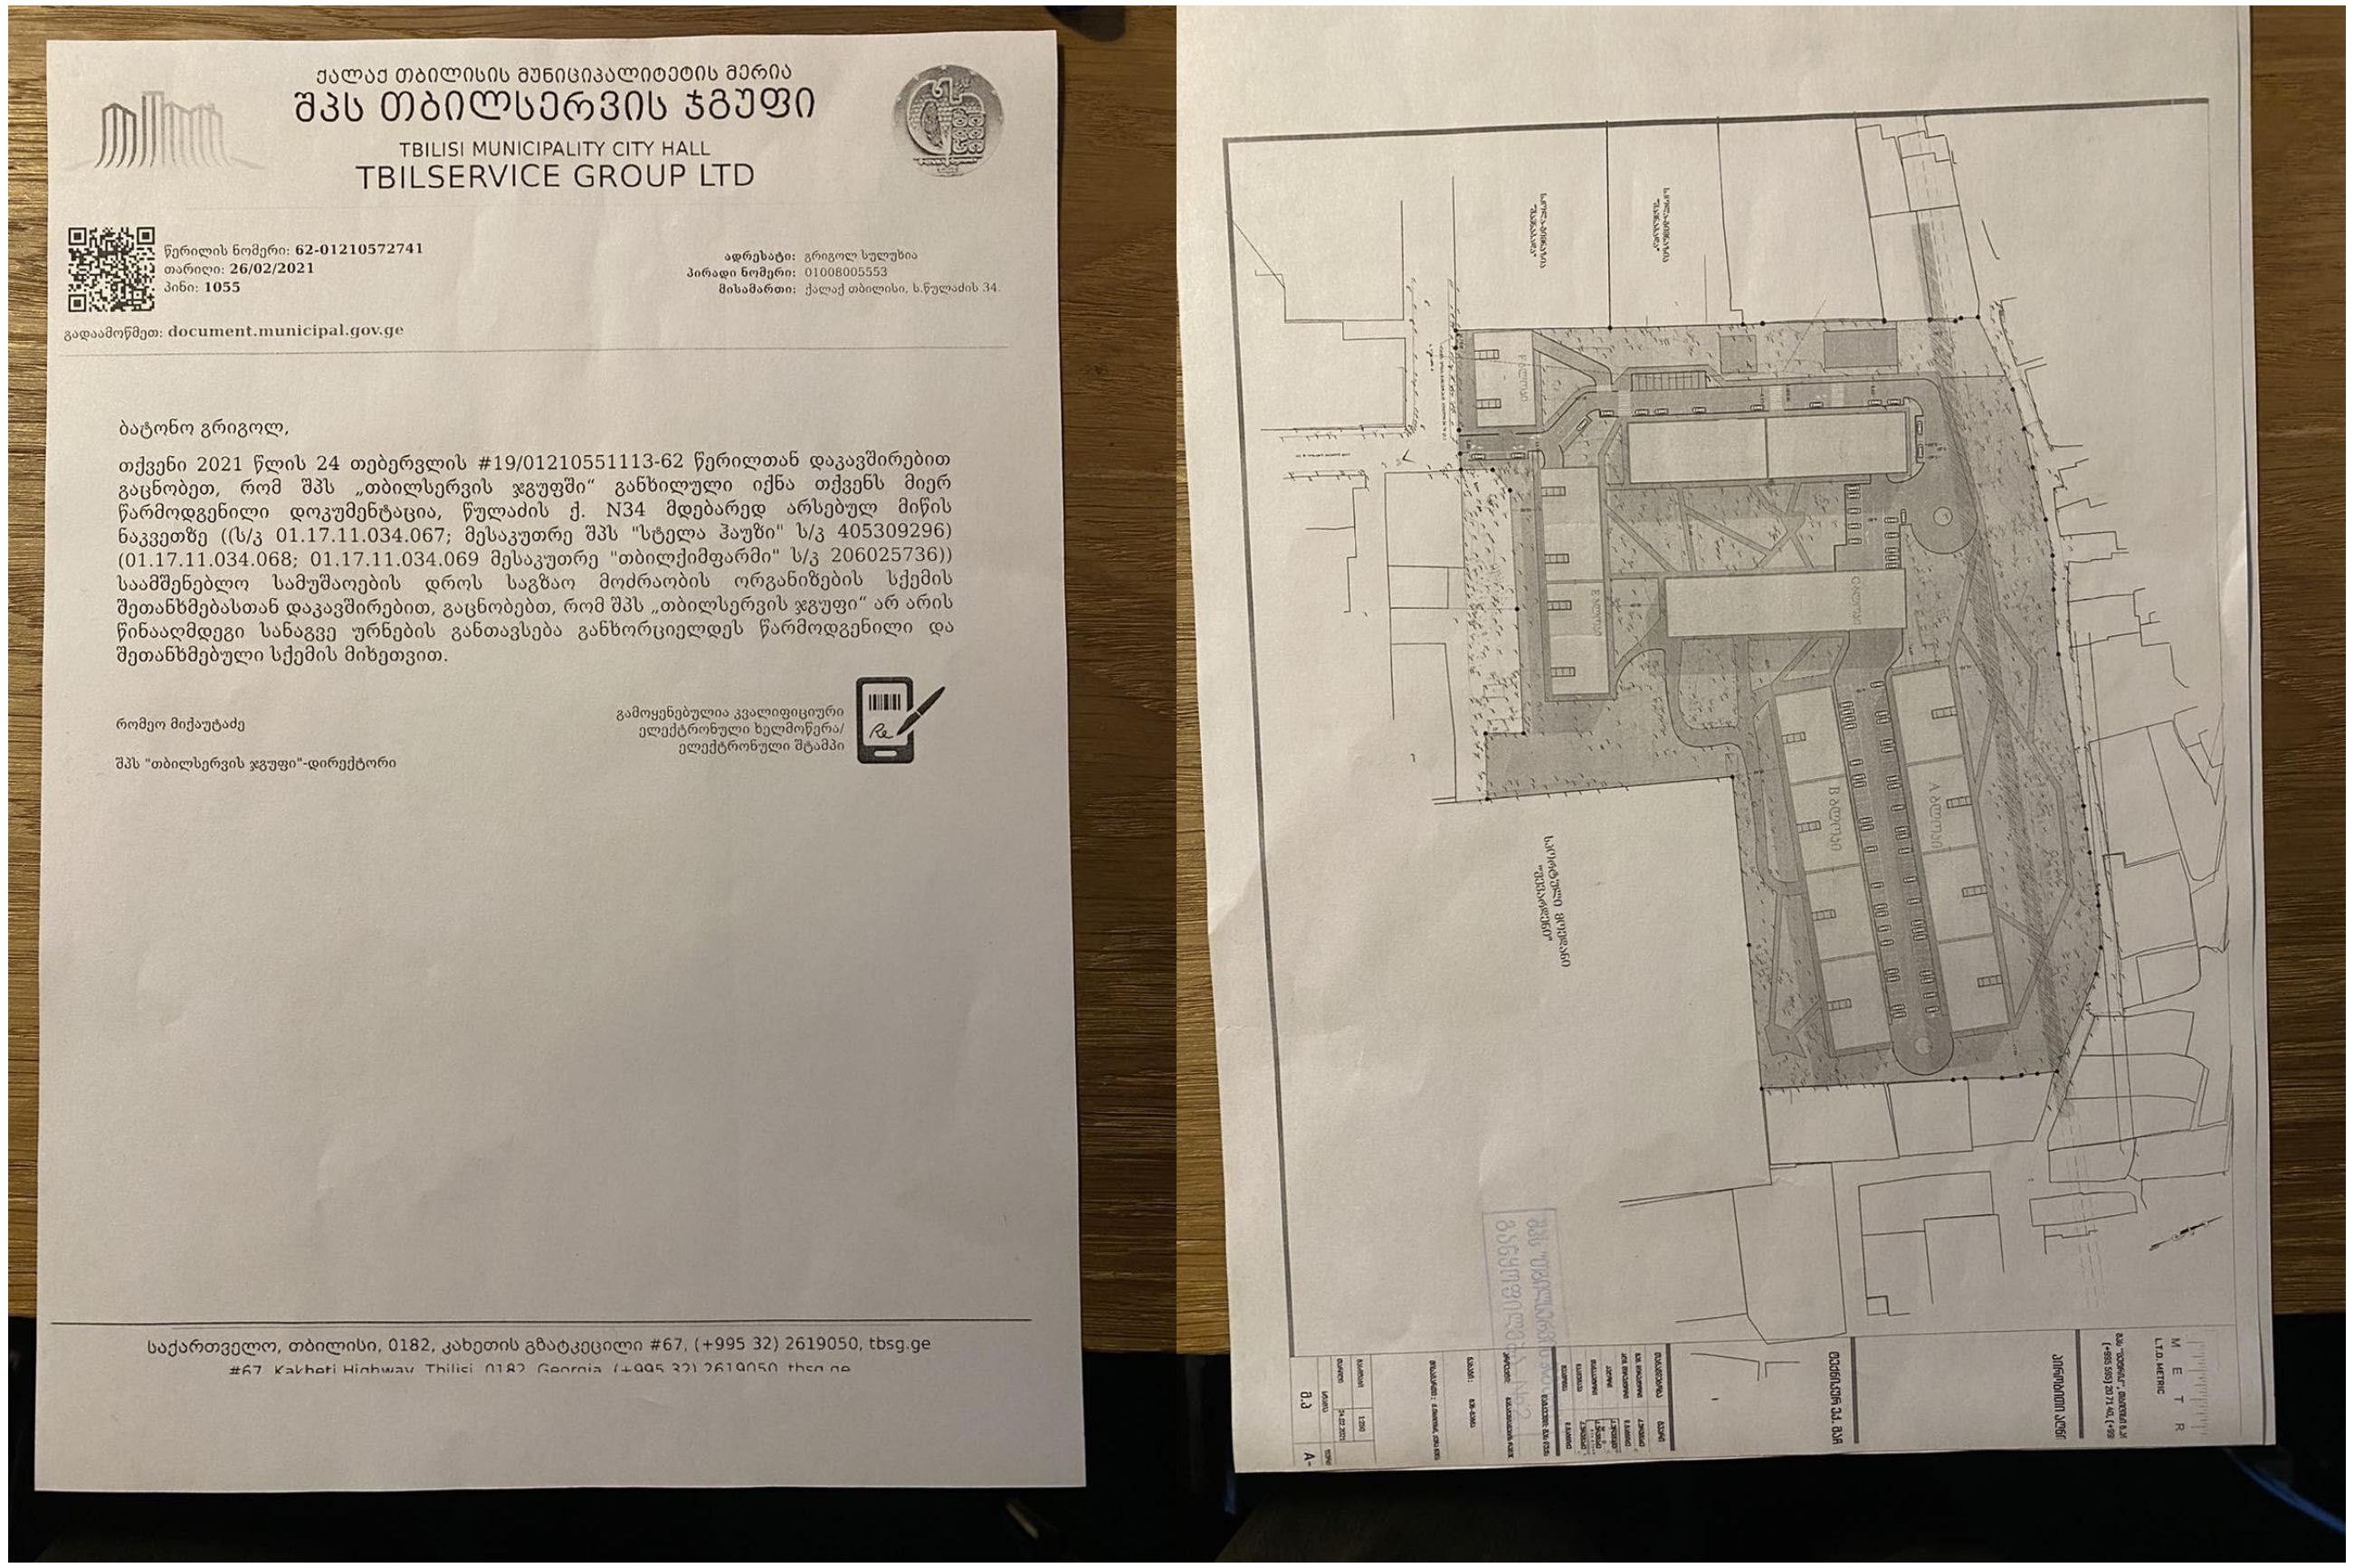

ქალაქ თბილისის მუნიციპალიტეტის მერია
შპს თბილსერვის ჯგუფი
TBILISI MUNICIPALITY CITY HALL
TBILSERVICE GROUP LTD

წერილის ნომერი: 62-01210572741
თარიღი: 26/02/2021
პინი: 1055

ადრესატი: გრიგოლ სულუხია
პირადი ნომერი: 01008005553
მისამართი: ქალაქ თბილისი, ს.წულაძის 34.

გადაამოწმეთ: document.municipal.gov.ge

ბატონო გრიგოლ,

თქვენი 2021 წლის 24 თებერვლის #19/01210551113-62 წერილთან დაკავშირებით გაცნობეთ, რომ შპს „თბილსერვის ჯგუფში" განხილული იქნა თქვენს მიერ წარმოდგენილი დოკუმენტაცია, წულაძის ქ. N34 მდებარედ არსებულ მიწის ნაკვეთზე ((ს/კ 01.17.11.034.067; მესაკუთრე შპს "სტელა ჰაუზი" ს/კ 405309296) (01.17.11.034.068; 01.17.11.034.069 მესაკუთრე "თბილქიმფარმი" ს/კ 206025736)) სამშენებლო სამუშაოების დროს საგზაო მოძრაობის ორგანიზების სქემის შეთანხმებასთან დაკავშირებით, გაცნობებთ, რომ შპს „თბილსერვის ჯგუფი" არ არის წინააღმდეგი სანაგვე ურნების განთავსება განხორციელდეს წარმოდგენილი და შეთანხმებული სქემის მიხეთვით.

რომეო მიქაუტაძე

შპს "თბილსერვის ჯგუფი"-დირექტორი

გამოყენებულია კვალიფიციური ელექტრონული ხელმოწერა/ ელექტრონული შტამპი

საქართველო, თბილისი, 0182, კახეთის გზატკეცილი #67, (+995 32) 2619050, tbsg.ge
#67, Kakheti Highway, Tbilisi, 0182, Georgia, (+995 32) 2619050, tbsg.ge

თანამდებობა	გვარი	ხელმოწერა
გენ. დირექტორი	ქ.ურუშაძე	
აღმ. დირექტორი	დ.გაგნიძე	
ავტორი	ქ.ურუშაძე	
თანაავტორი	დ.გაგნიძე	
დამუშავა	ქ.ურუშაძე	
შეამოწმა	დ.გაგნიძე	

METRIC შპს მეტრიკ 405186613

დამკვეთი შ.პ.ს "დუქს სითი"

პროექტი განაშენიანების რეგულირების გეგმს

ნახაზი ნაგვის ურნების განთავსების ადგილი

მისამართი : ქ.თბილისი, ქუჩა წულაძის #34

მასშტაბი	
თარიღი	12.07.2020

სტადია	ფურცელი	ფურცლები
მ.პ	A3	

L.T.D. METRIC