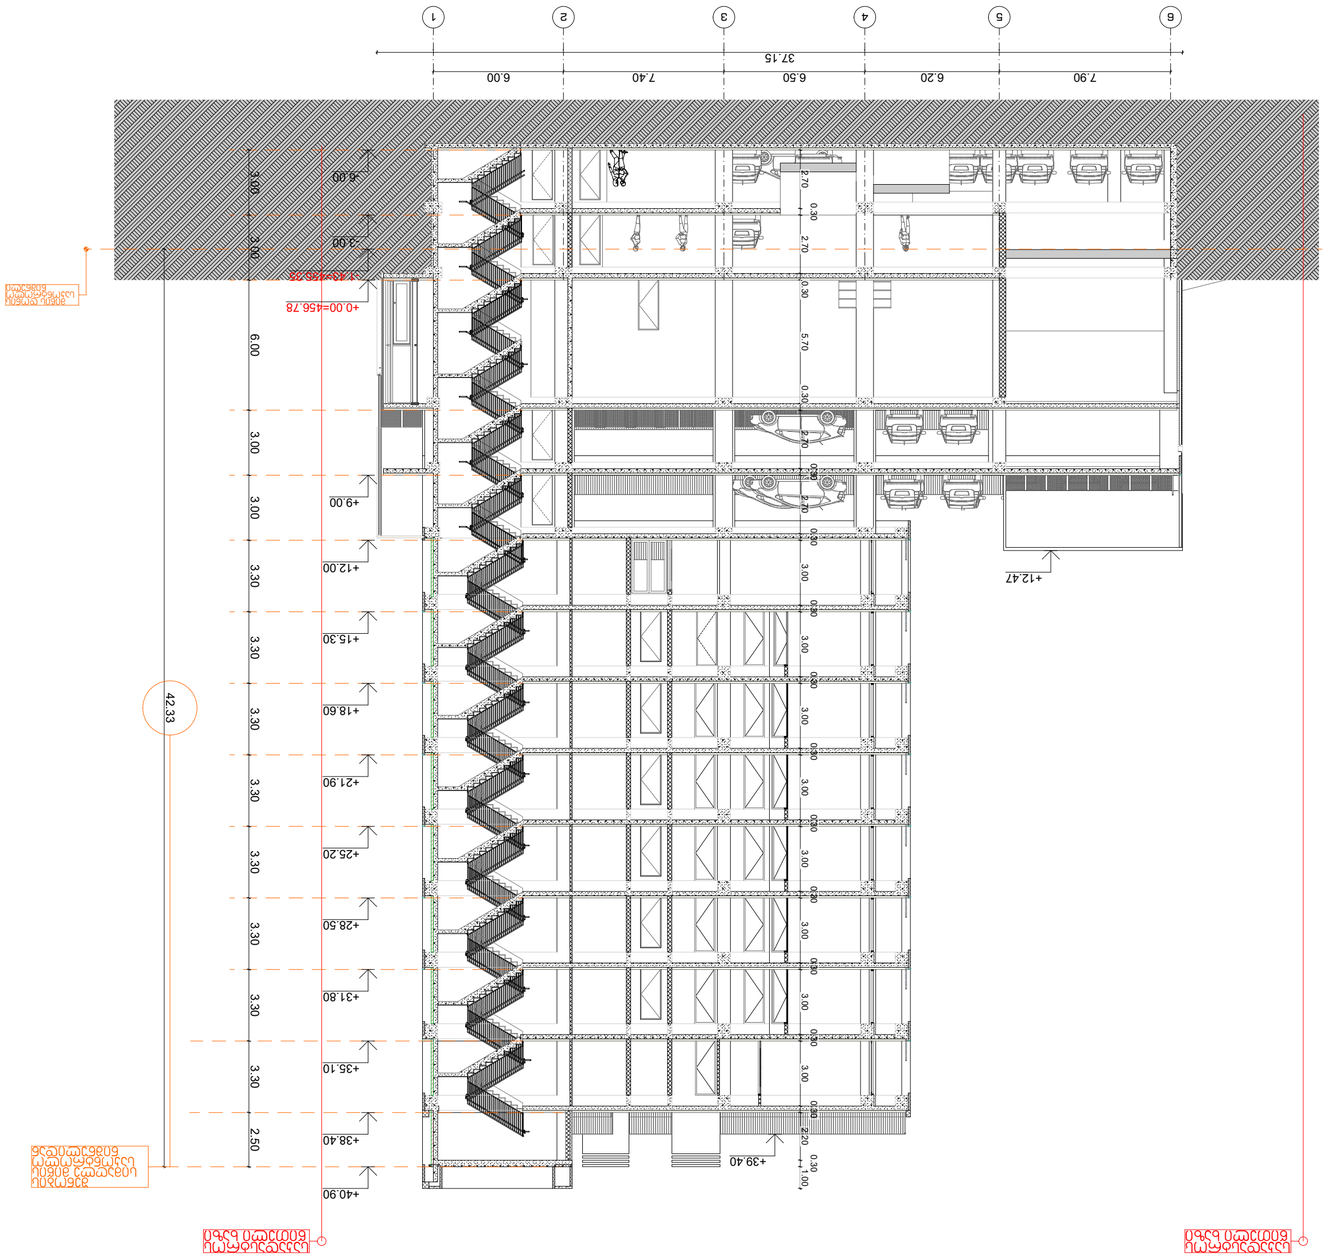

STUDIO9
Architectural
Design
www.studio9.ge























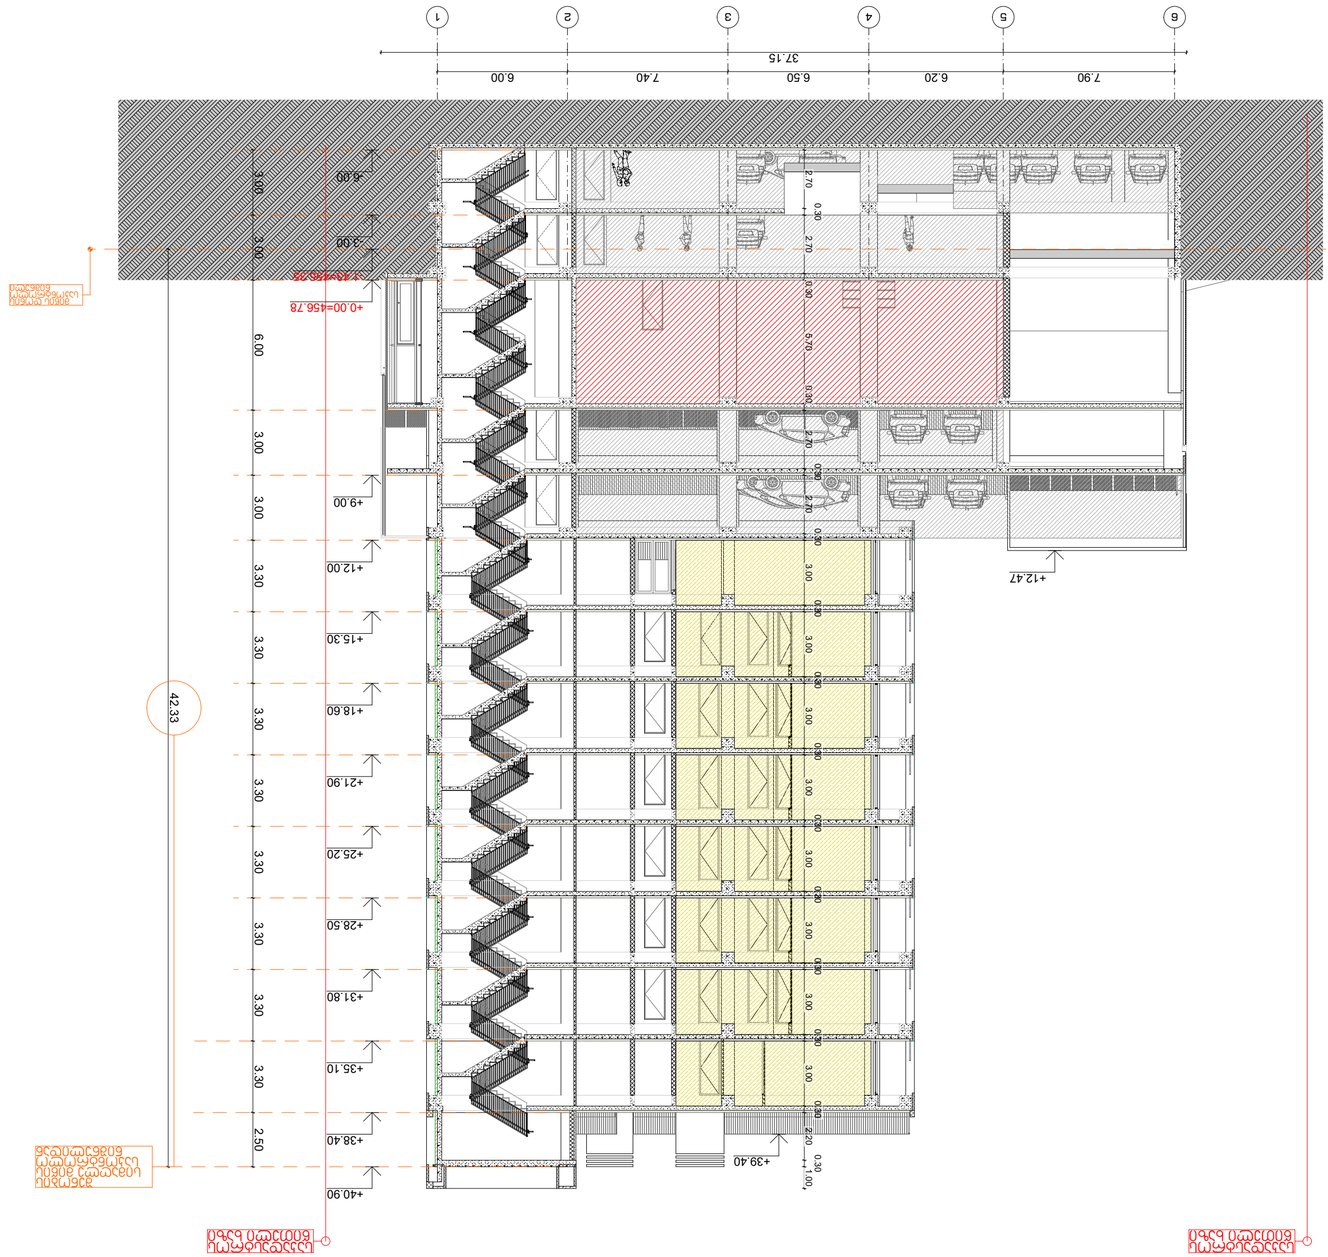
1
2
3
4
5
6
37.15
6.00
7.40
6.50
6.20
7.90
+0.00=456.78
-3.00
+3.00
+9.00
+12.00
+15.30
+18.60
+21.90
+25.20
+28.50
+31.80
+35.10
+38.40
+40.90
+12.47
+39.40
42.33
3.00
6.00
3.00
3.00
3.30
3.30
3.30
3.30
3.30
3.30
3.30
2.50
2.70
0.30
6.00
4.20
3.00
0.30
0.30
0.30

ჭრილი 2-2

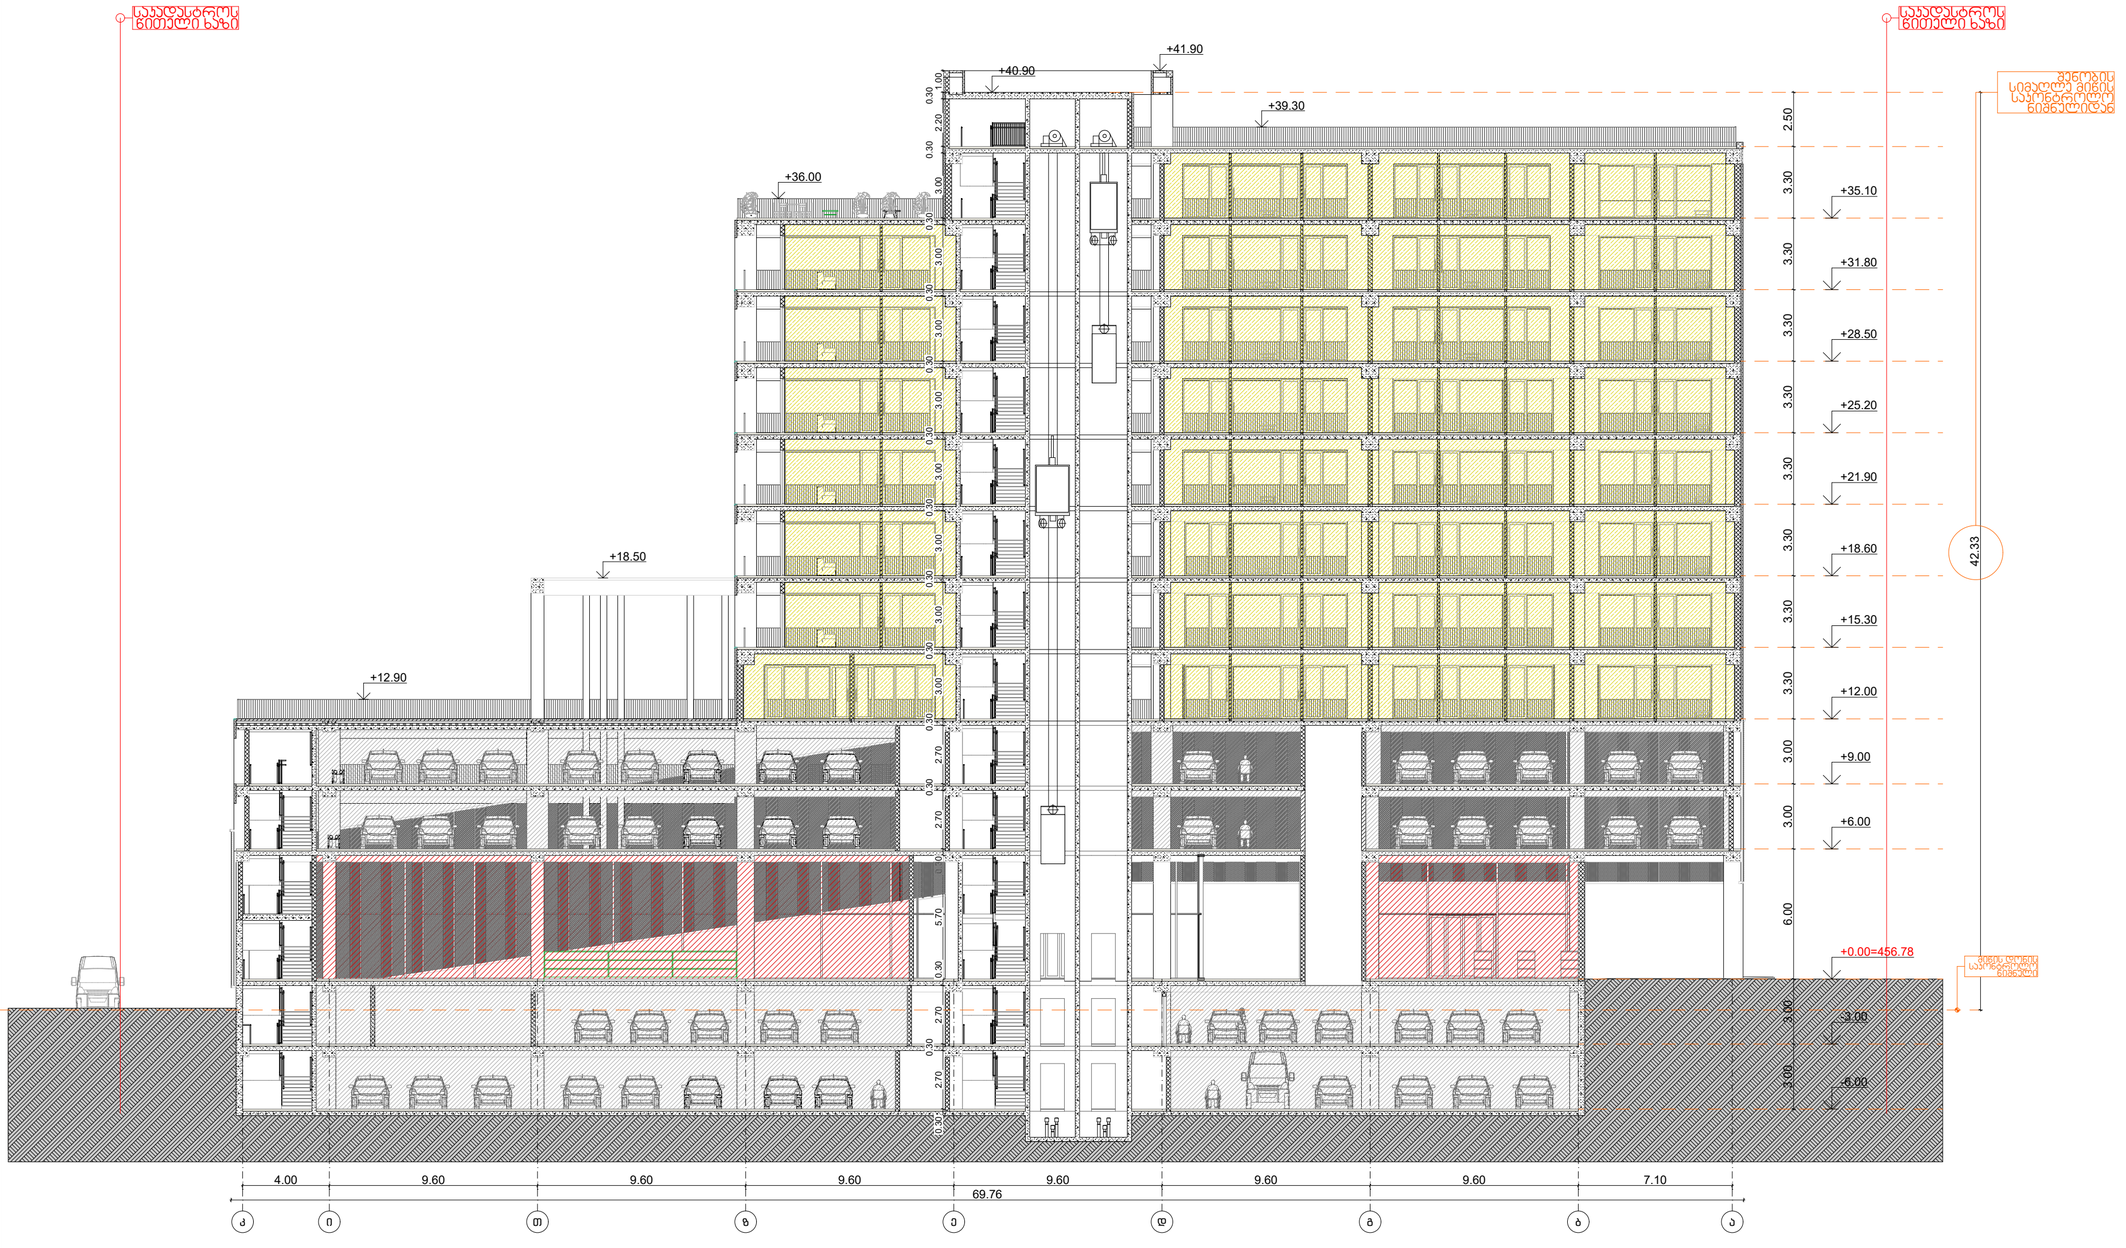

STUDIO9 Architectural Design
www.studio9.ge

საპროექტო ორგანიზაცია
Company name

შ.პ.ს. "სტუდია 9"
ლუბლიანას ქ. #30
თბილისი
საქართველო

პროექტის დასახელება
Job Title

მრავალფუნქციური კომპლექსი

მისამართი:
Address

ქალაქი თბილისი,ჭილაძისა ქუჩა #9
(ნაკ: 01.10.14.007.023)

განმარტებები:
Explication:


შენიშვნა:
Notes:

1. ნახაზზე ზომები მოცემულია მილიმეტრებში.
2. ქანსტრუქციაში მიტანამდე პროექტში შესაძლებელია განხორციელდეს ცვლილებები.
3. ნახაზის ყველა ცვლილება შეთანხმების პროექტის ავტორთან.

არქიტექტურული ნაწილი

პროექტის სტატუსი Drawing Status	შეს. თარიღი Date
სტადია პროექტი	

შემსრულებლები performers

თანამდებობა	სახელი,გვარი	ხელმოწერა
დირექტორი	ზ.ნინალაური	
მთავარი არქიტექტორი	მ.ჩხაიძე	
პრ. ავტორი	მ.ჩხაიძე	
არქიტექტორი	გ.ჯოხაძე	
არქიტექტორი	ი.ძიძიგური	

ნახაზის დასახელება
Drawing title

Layout

ინდექსი № INDEX	ფურც. რაოდ. PAGES	ფურცლების ზომა
A.03.1.3.2		**A2**

მასშტაბი
Drawing Scale **1:200**

2022 წ


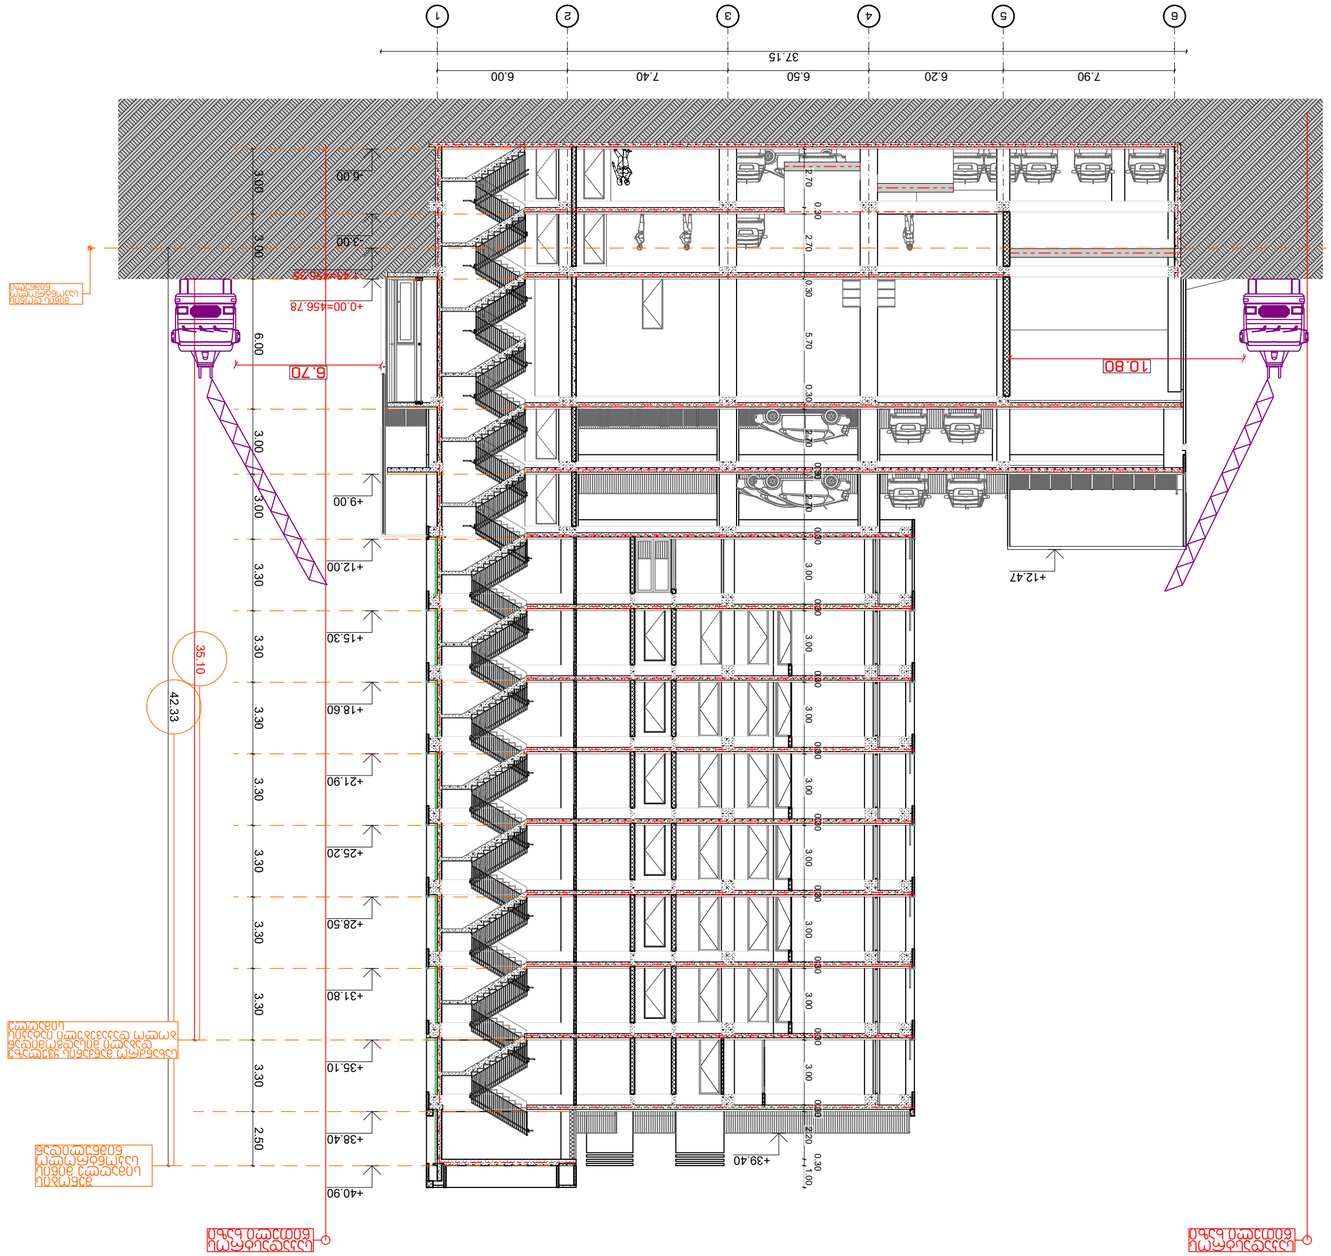

STUDIO9
Architectural Design
www.stud9.ge


















2022 წ

ნახაზის № INDEX	ფურც. რაოდ. ფურცლები Pages
A.03.1.4.2	
ნახაზის Drawing Scale	1:200
	A2

Layout

ნახაზის დასახელება
Drawing title
















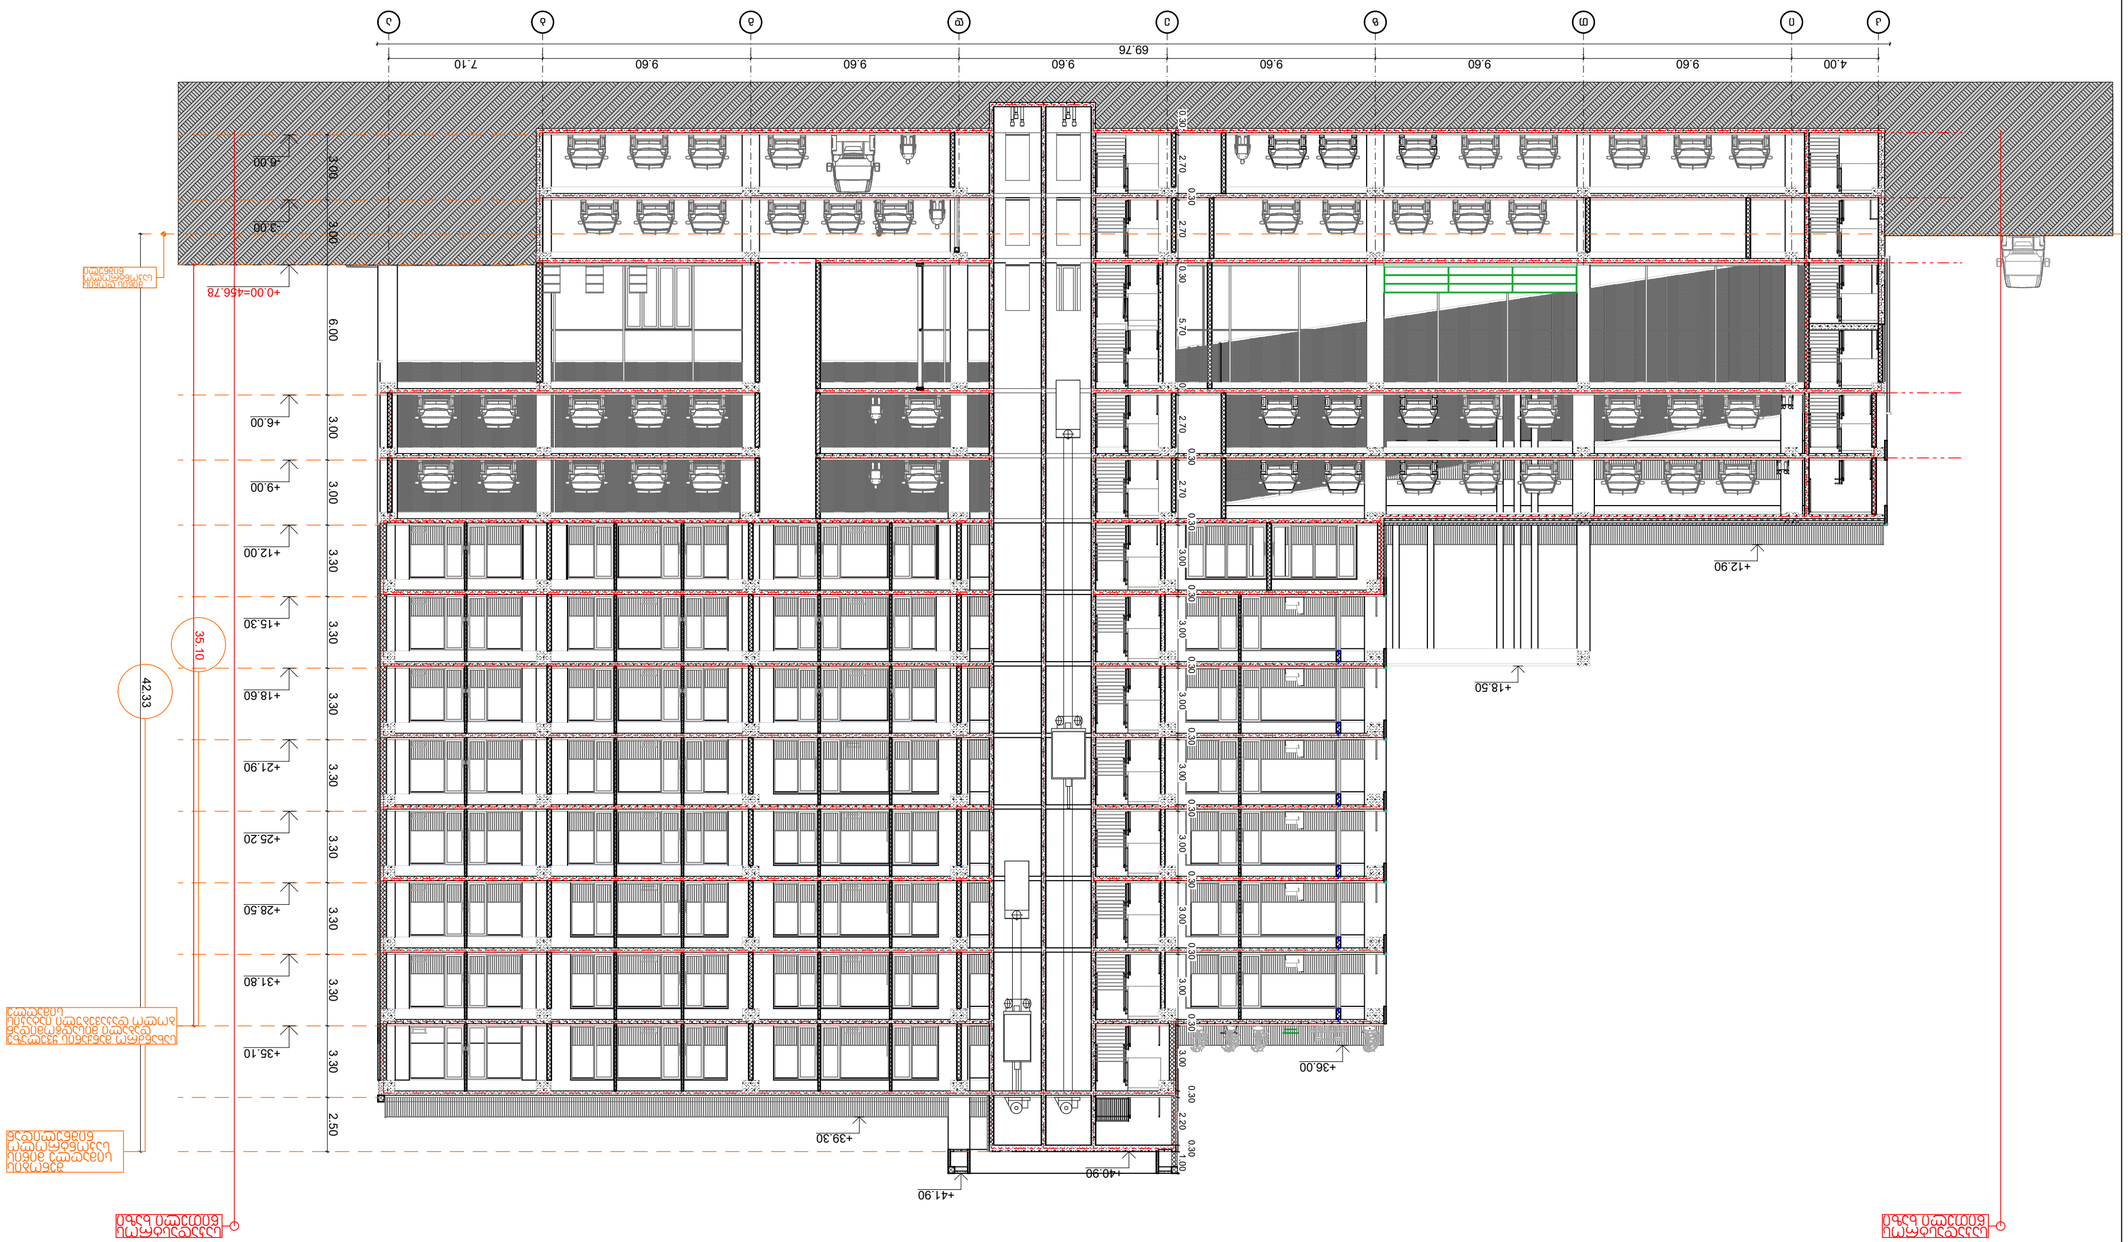








ჭრილი 2-2