

ქ. თბილისი, თეიმურაზ ბოჭორიშვილის II ჩიხი, №5, მიწის ნაკვეთების ს/კ 01.11.12.018.818 - ის, ს/კ 01.11.12.018.271 - ის ტოპოგრაფიული გეგმა

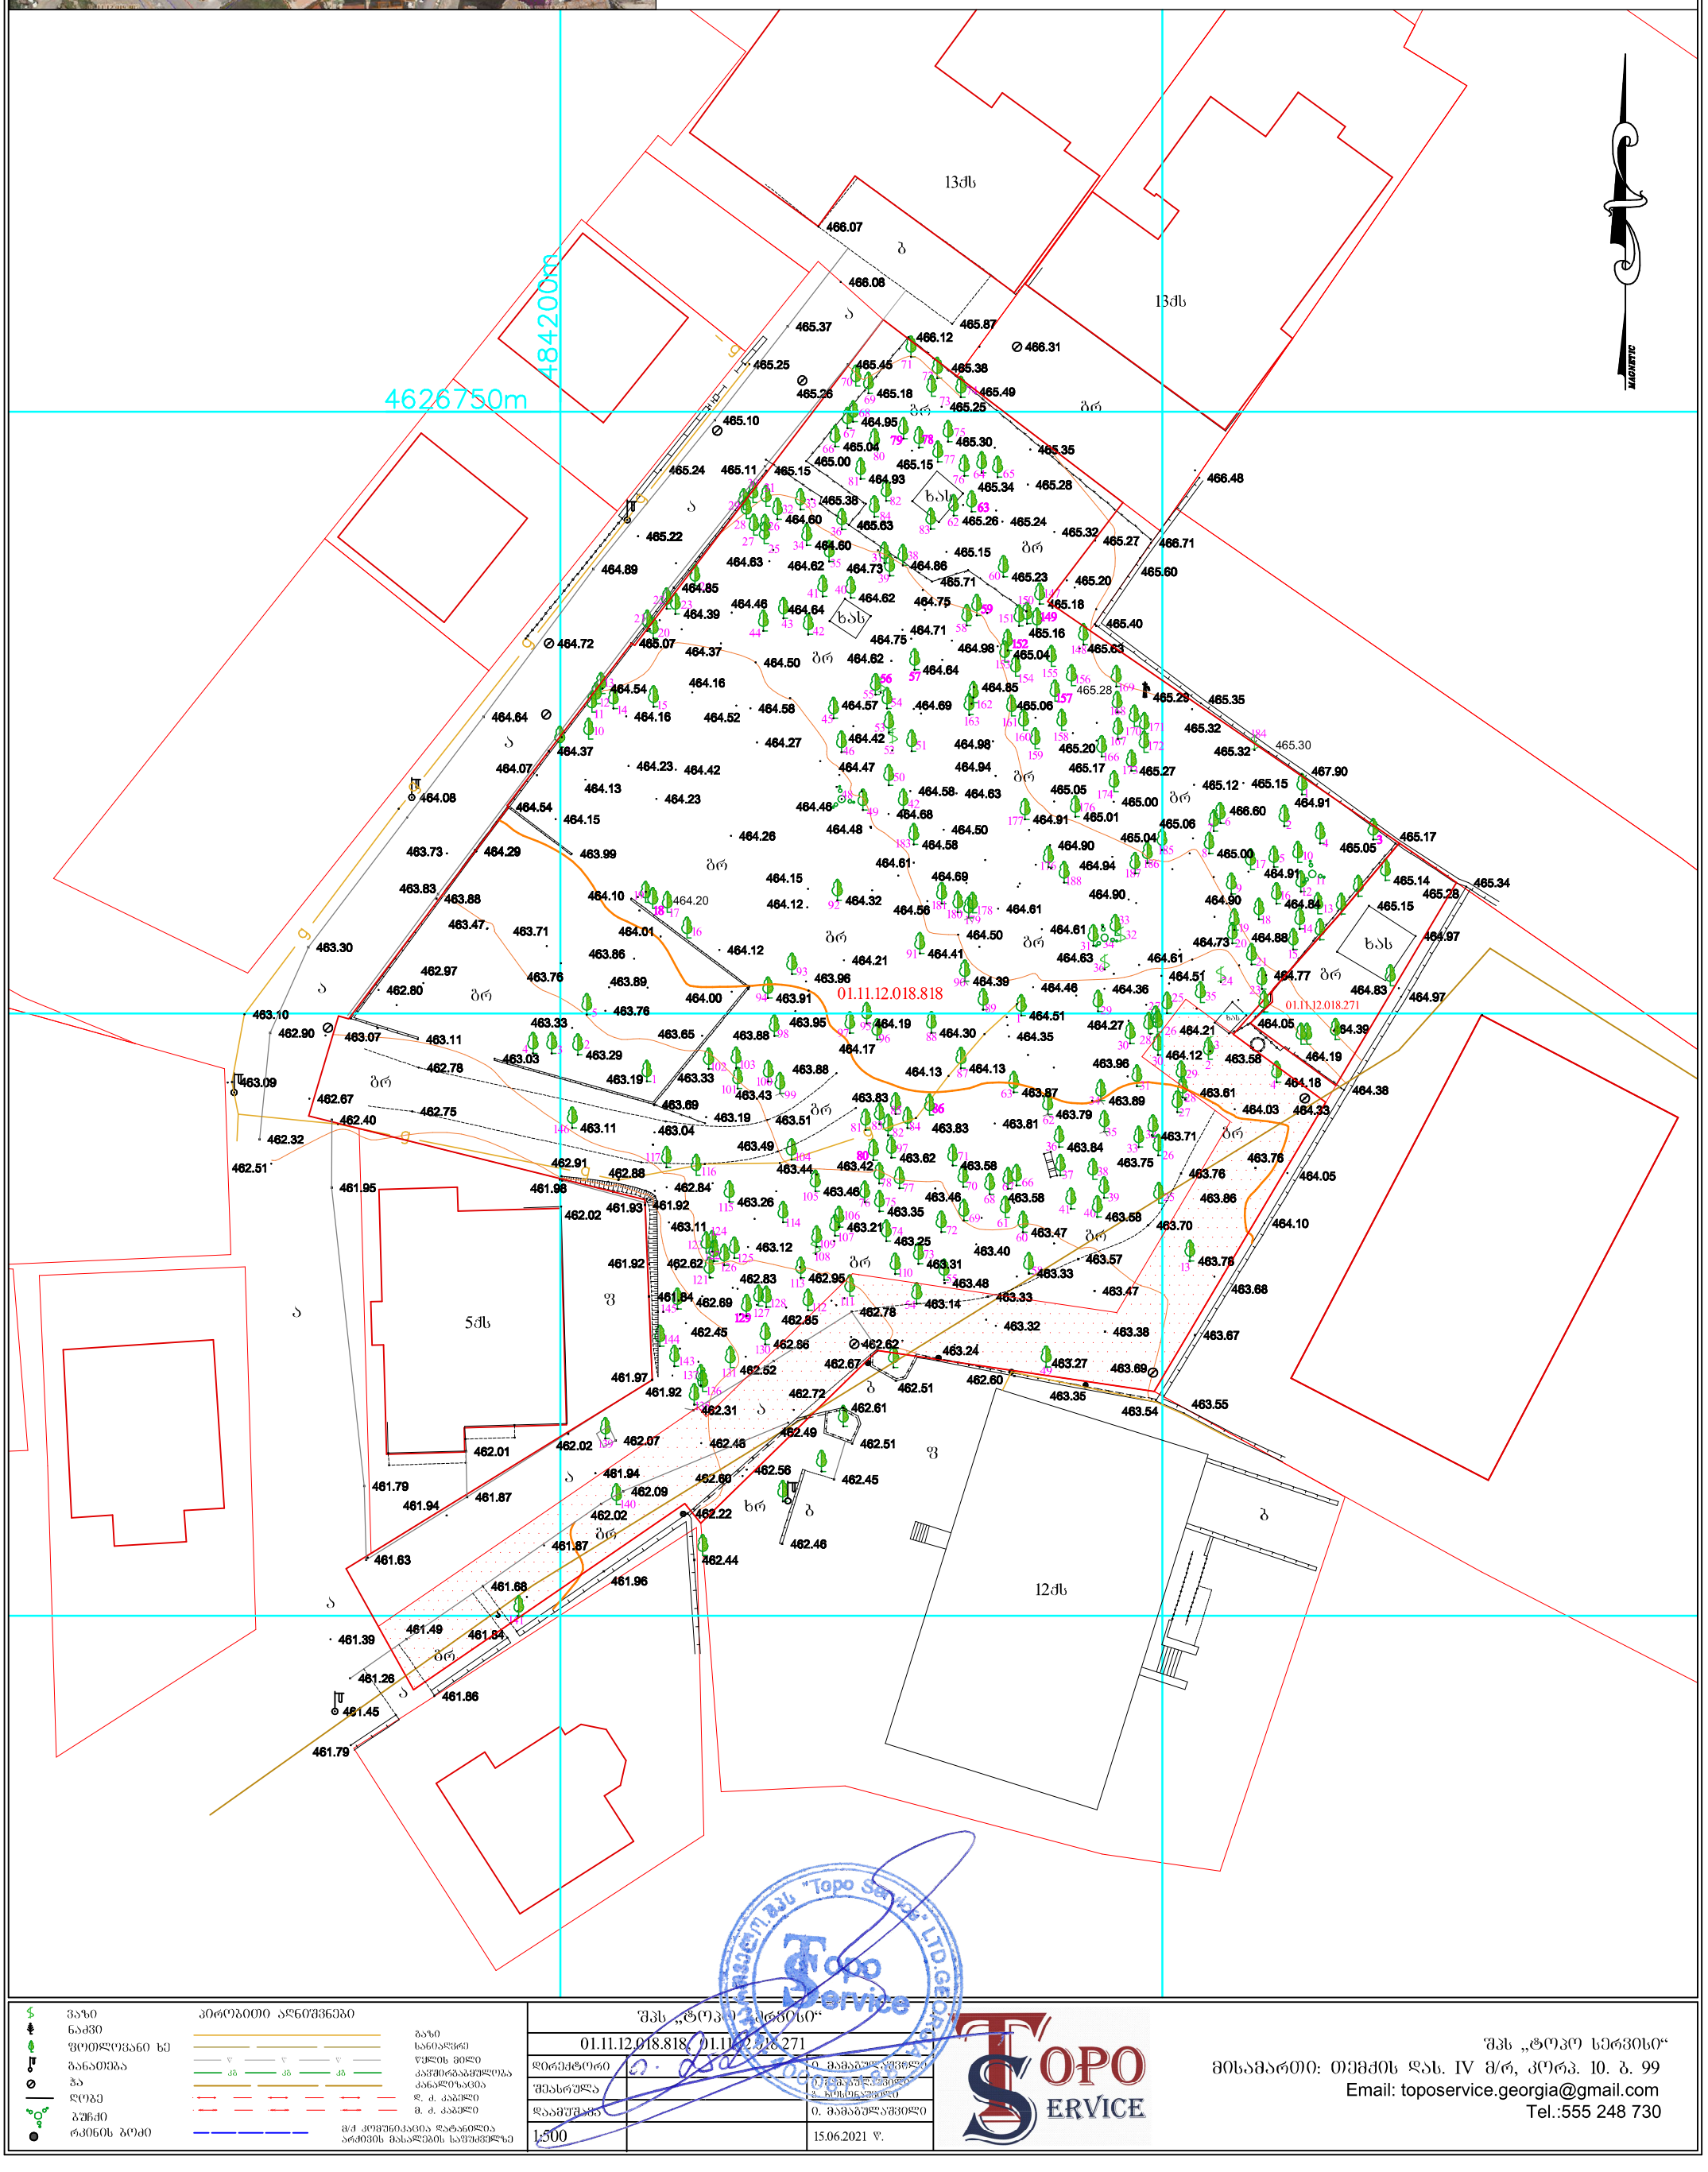

პირობითი აღნიშვნები	
ვაზი	გაზი
ნაძვი	სანიაღვრე
ფოთლოვანი ხე	წყლის მილი
განათება	კაშხარგაგმულობა
ჭა	კანალიზაცია
ღობე	დ. ძ. კაბელი
ბუჩქი	მ. ძ. კაბელი
რკინის ბოძი	მ/ძ კომუნიკაცია დატანილია არძეზის მასალების საშუალებით

შპს „ტოპო სერვისი“		
01.11.12.018.818, 01.11.12.018.271		
დირექტორი		ე. მამაცაშვილი
შესრულა		ნ. ხუსნუტდინოვი
დაამუშავა		ე. მამაცაშვილი
1:500		15.06.2021 წ.

შპს „ტოპო სერვისი“
მისამართი: თემქის დას. IV მ/რ, კორპ. 10. ბ. 99
Email: toposervice.georgia@gmail.com
Tel.:555 248 730

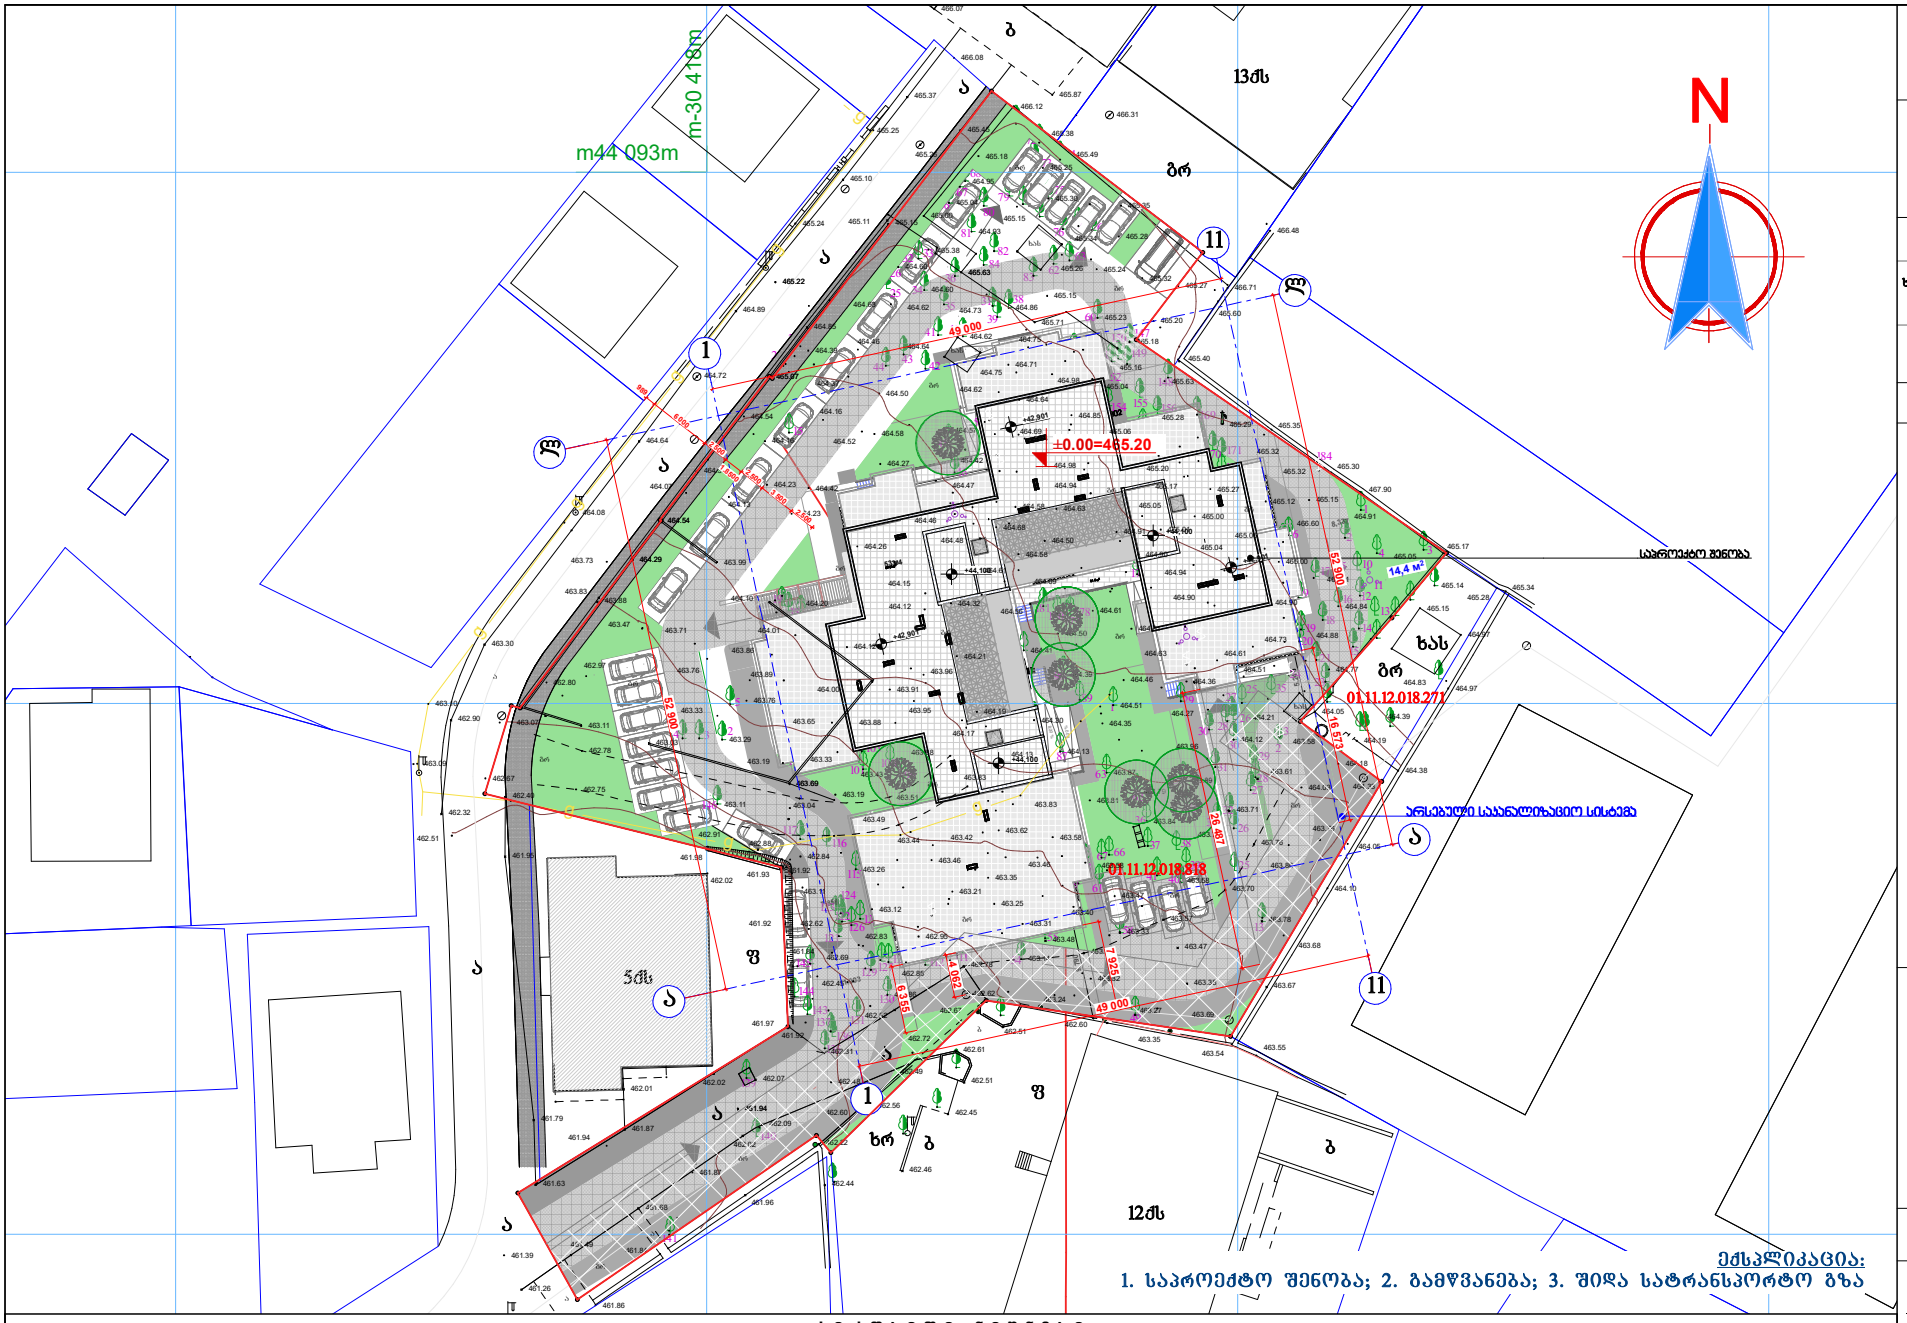

შპს "კარკასი"

ს/კ 430029015

მრავალფუნქციური შენობა კომერციული-საცხოვრებელი

უძრავი ქონების საკადასტრო კოდი: 01.11.12.018.818

მისამართი: ქალაქი თბილისი, გლდანის "ა" მკრ, ხიზანიშვილის ქუჩის მიმდებარედ; ქალაქი თბილისი, ხიზანაანრის ქუჩა; ქალაქი თბილისი, ხიზანაანრის ქუჩა №13-ის მიმდებარედ;

შენიშვნა:

პირობითი ნიშნები:

- არსებული შენობები
- საპროექტო შენობა
- გზის საფარი
- გამწვანების ზოლი
- ±0.00 იატაკის ნიშნული
- წითელი ხაზები
- ხე-ნარგავები

შენიშვნა:

1. ზომები მოცემულია მილიმეტრებში;
2. ნახაზის ცვლა ცვლილება მშენებლობისას წინასწარ უნდა შეთანხმდეს პროექტის ავტორთან.

ნახაზის დასახელება:

მიწის არსებული და საპროექტო ნიშნულების მიბმა გენგეგმა მ. 1:500

პირობითი ნიშნები

- საც.ხ. სახლი
- არასაც. სახლი
- შარდული
- მშენებარე — მშენებ. შენობა
- სამეთვალყურეო ჭები
- სატრანსფორმატორო ჯიხური
- რეზერვუარი — რეზერვუარი
- რკინიგზა
- ელ. გადამცემი ხაზი
- ხეები
- ღობე
- ქვის კედელი
- კედელი ბორდიურით
- ფლატე
- ბენზოგასამართი
- საერთაშორისო სისტემის კოორდინ.
- 0.00 / 0.00 — აღგილობ. სისტემის სამუშაო კოორდინ.
- ხის ღობე
- წ — წყალგაყვანილობა
- გ — გაზი
- კ — კანალიზაცია
- სნ — სანიაღვრე
- ელ. ქსელები
- კგ — კავშირგაბმული ღობა

თანამდებობა	გვარი	ხელმოწერა	ბჭად.
დირექტორი:	ი. აბაბაშვილი		პროექტ.
მთ. არქიტექტორი:	ზ. ქანთარია		შეხრ.
არქიტექტორი:	ბ. ჯინჭარაძე		
მთ. კონსტრუქტორი:	ა.პოპოლაშვილი		შ. №___

თბილისი 2021 წ. | A-2

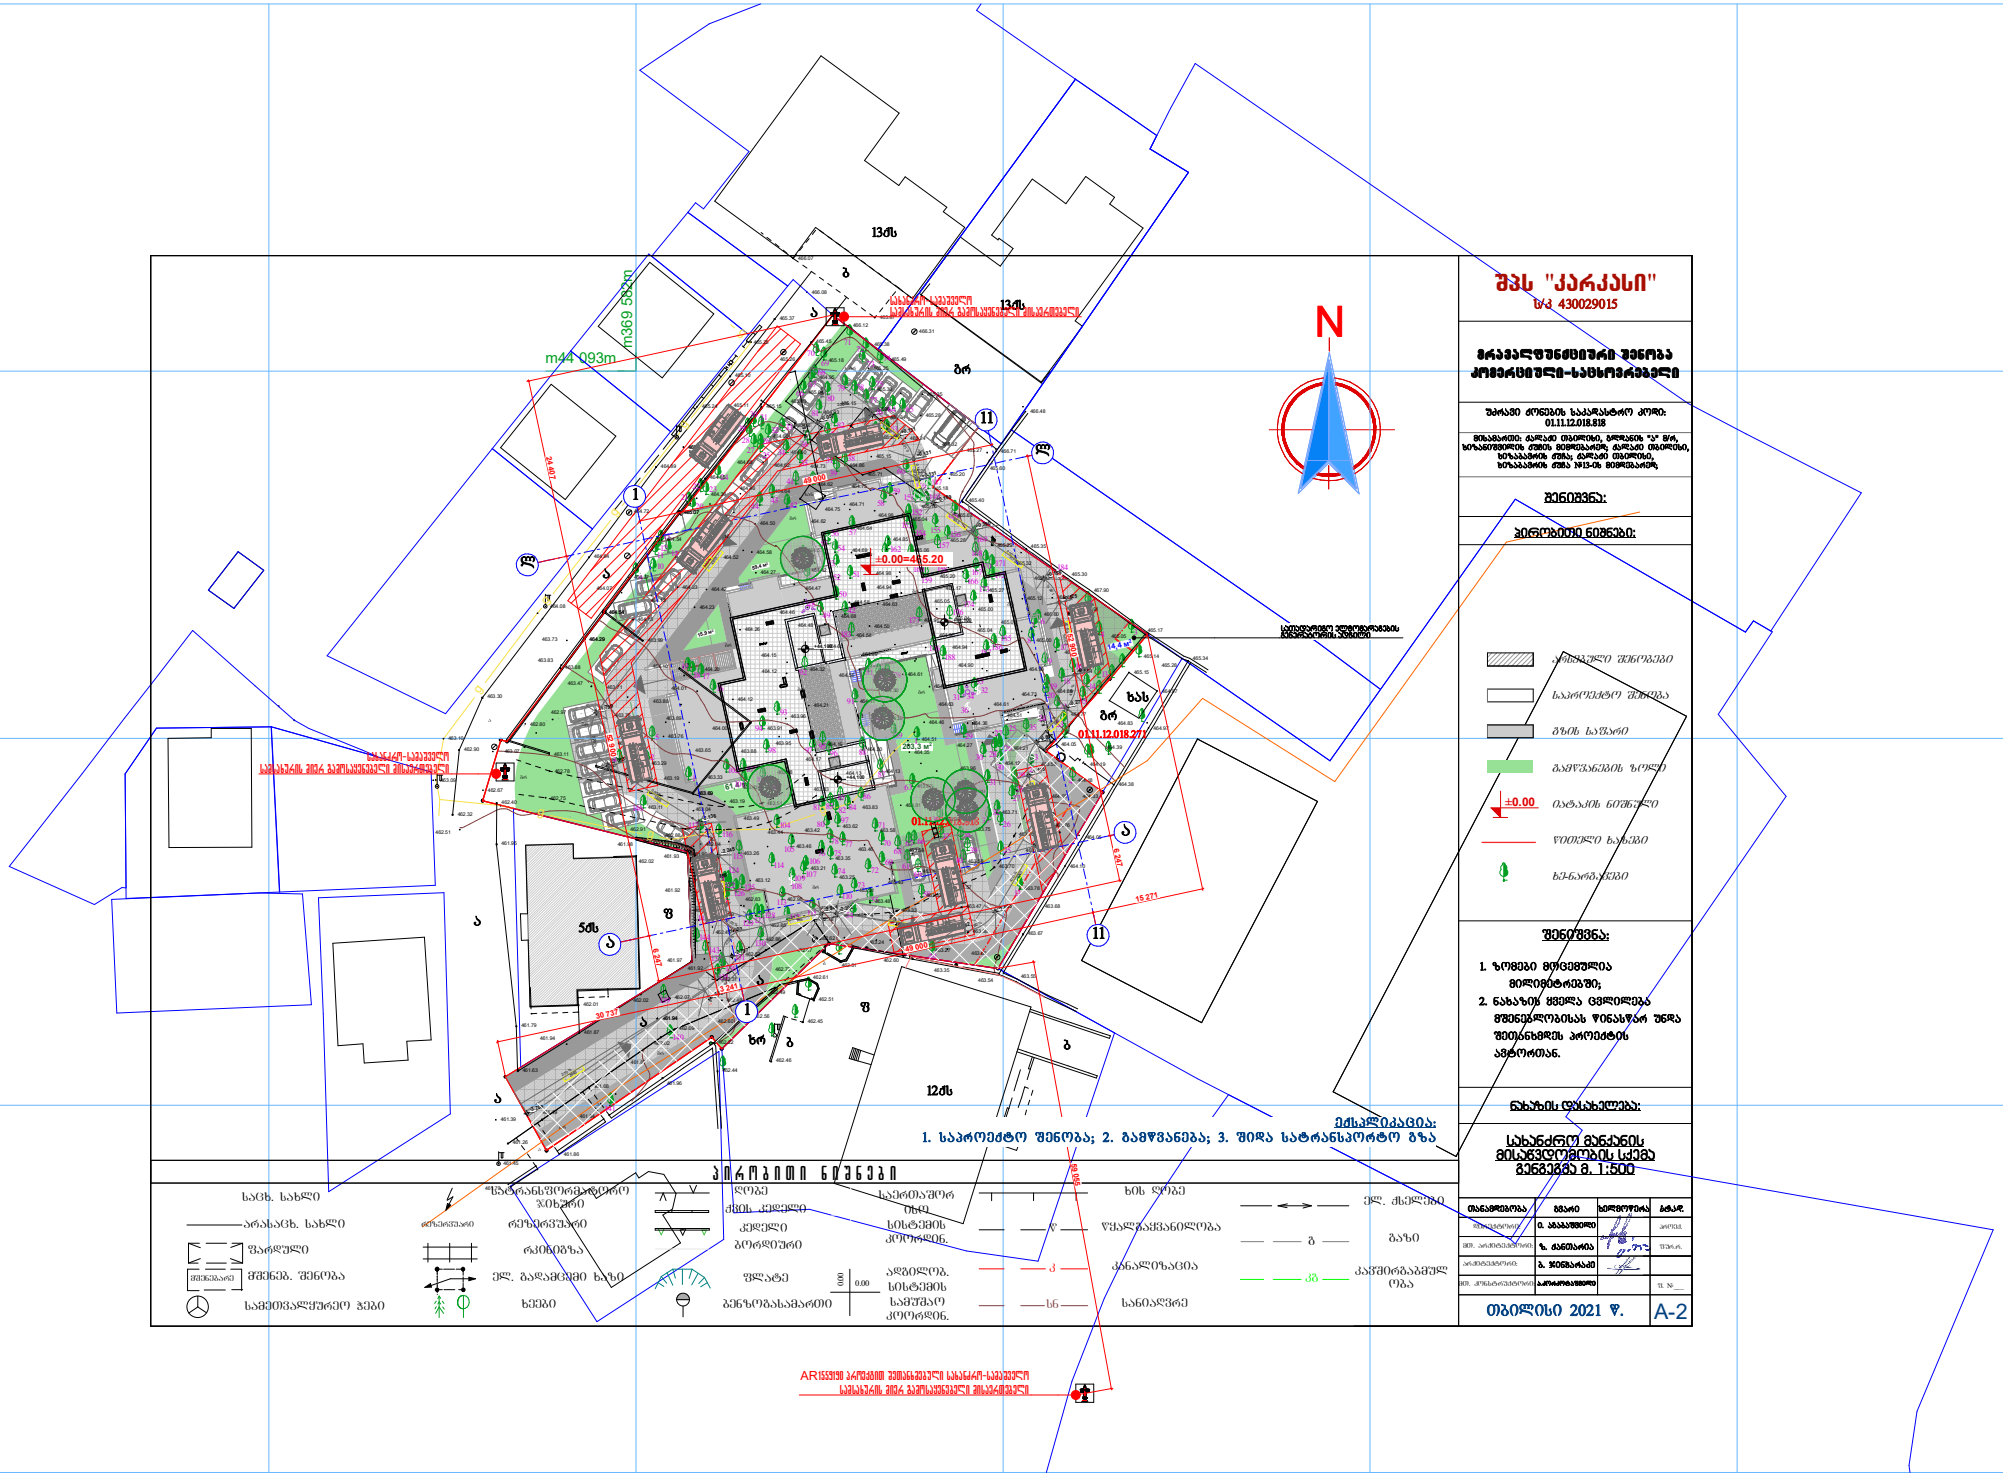
13ქს
12ქს
5ქს
m369 582m
m44 093m
±0.00=465.20
N
ს/კ 01.11.12.018.271
