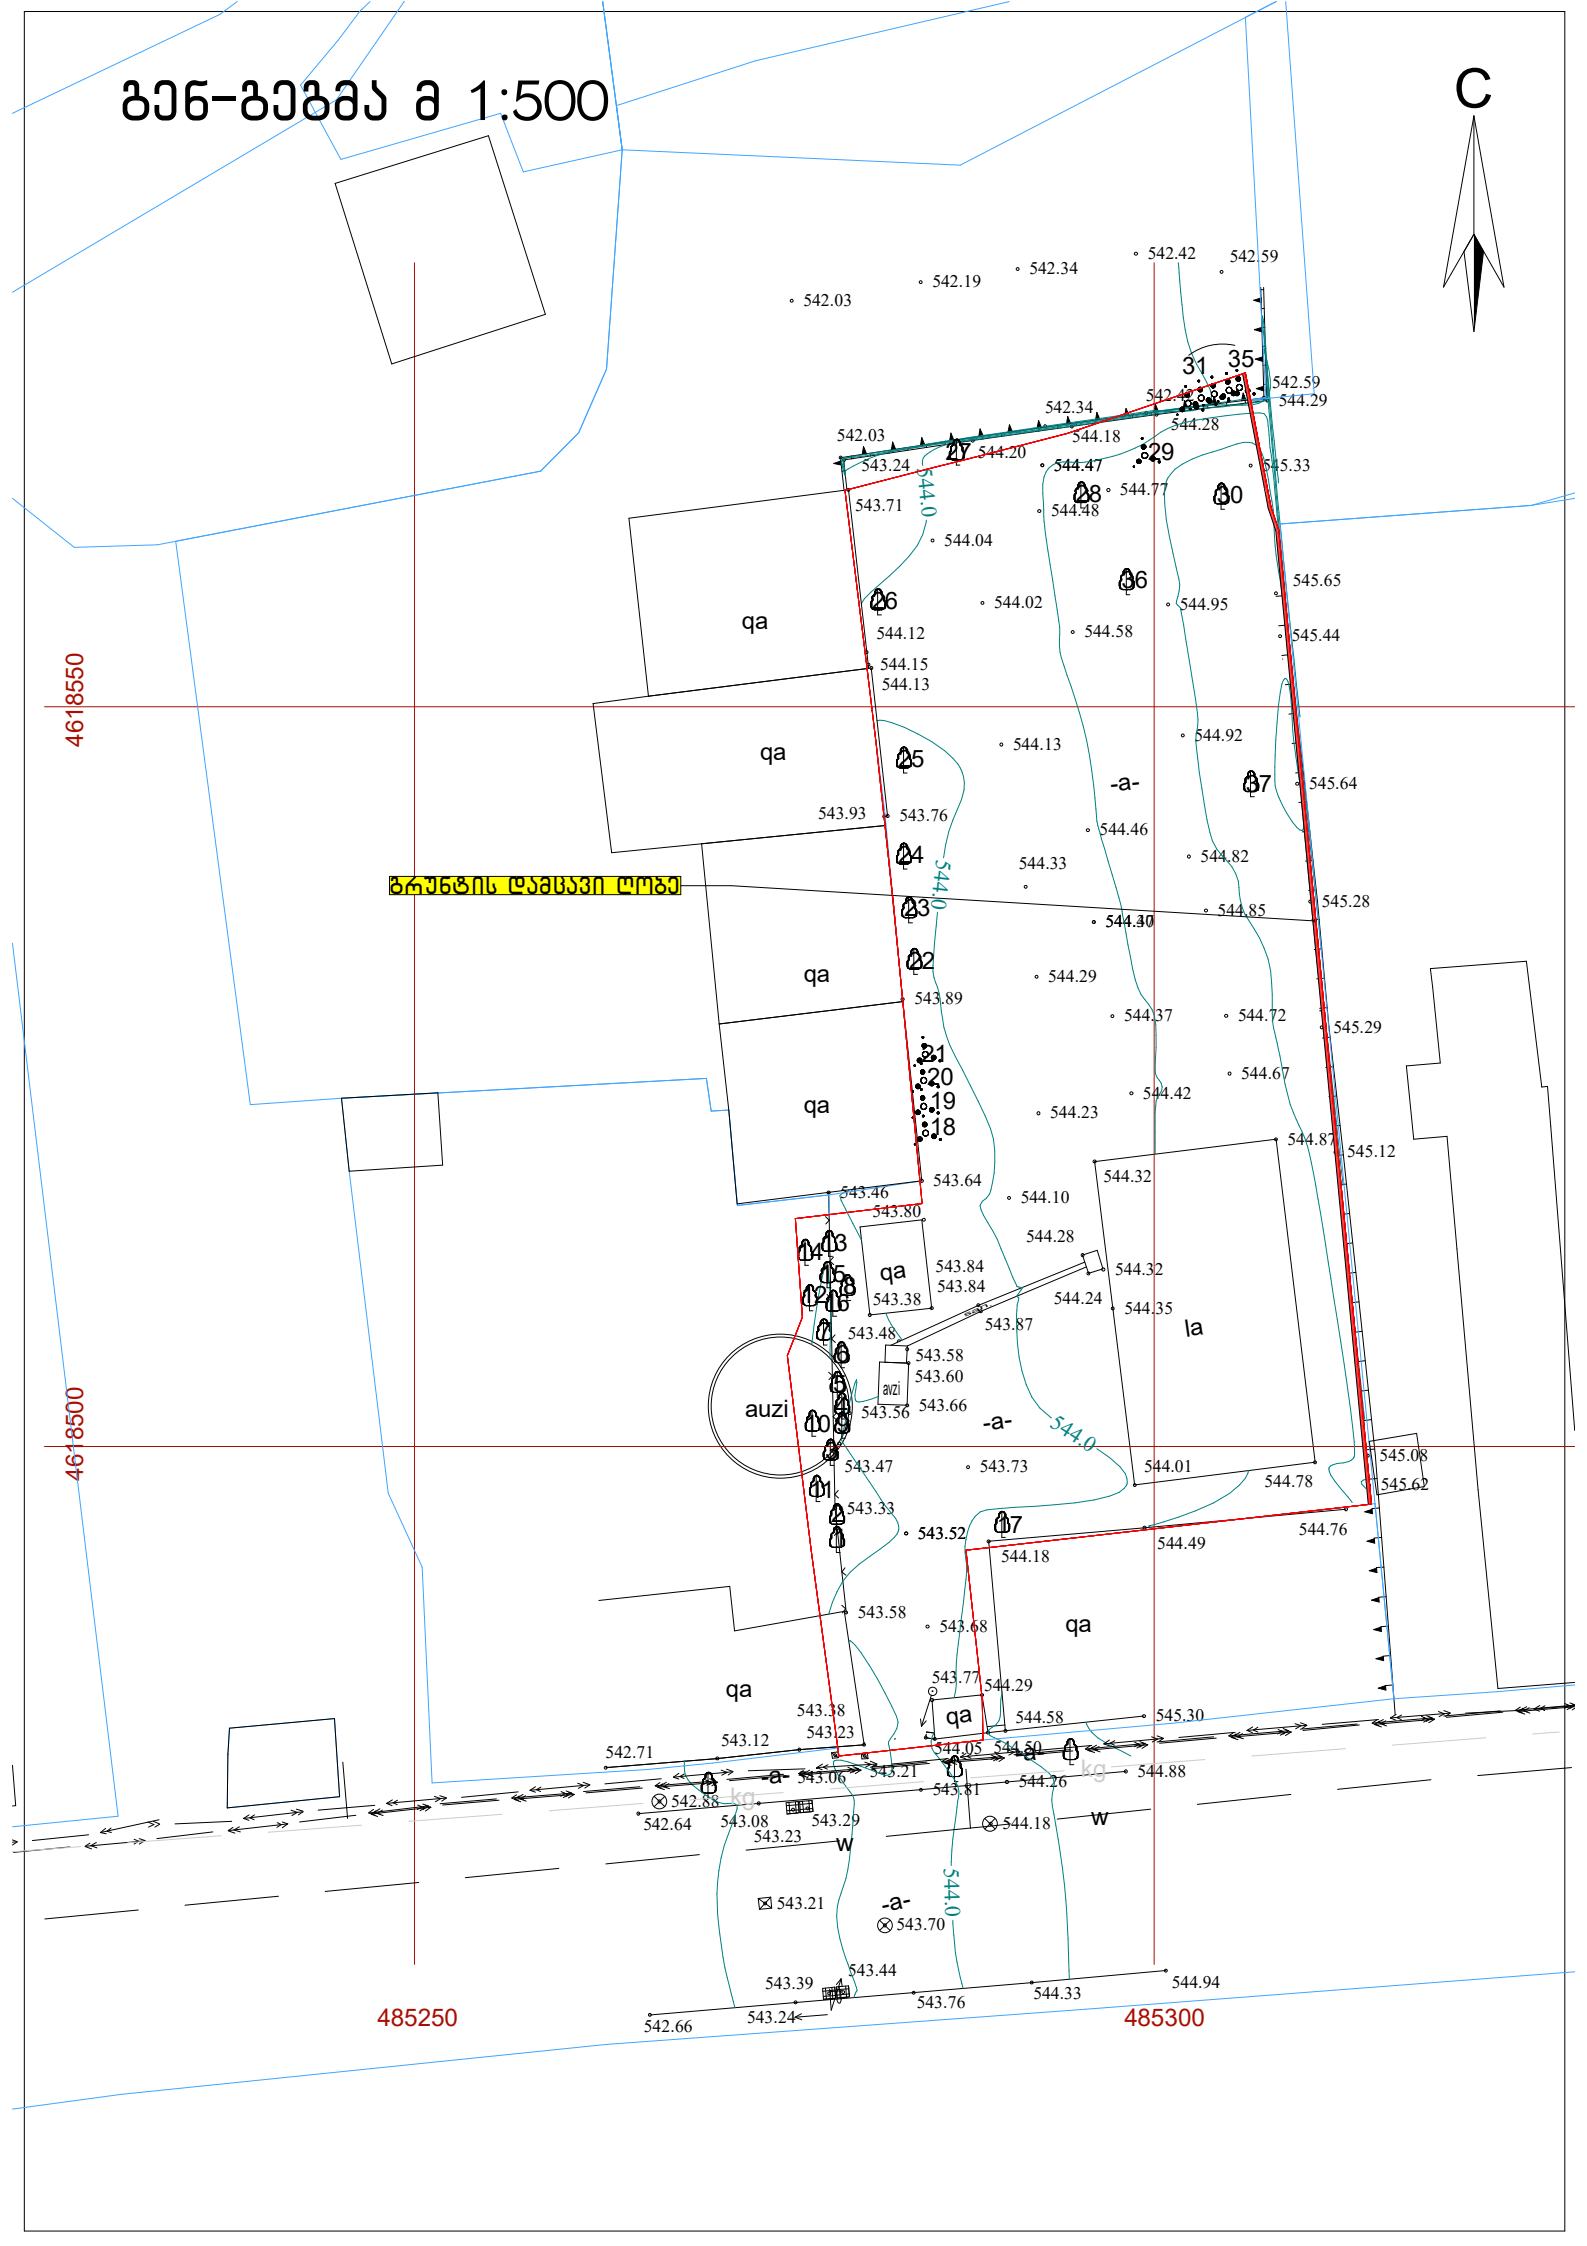

გეგმა მ 1:500
C
ბრუნტის დამცავი ღრმე
4618550
4618500
485250
485300
qa
auzi
-a-
la
w
kg