L.T.D ALFA

ქალაქი თბილისი, ხეივანი დავით აღმაშენებელი, მე-12 კმ (ს/კ: 01.72.14.013.636)
მეს. შპს ელექტრონი (ს/ნ 205048330) საკუთრებაში არსებული 785კვ.მ. არასასოფლო-სამეურნეო
დანიშნულების მიწის ნაკვეთის და მისი მიმდებარე ტერიტორიის ტოპოგრაფიული

გეგმა

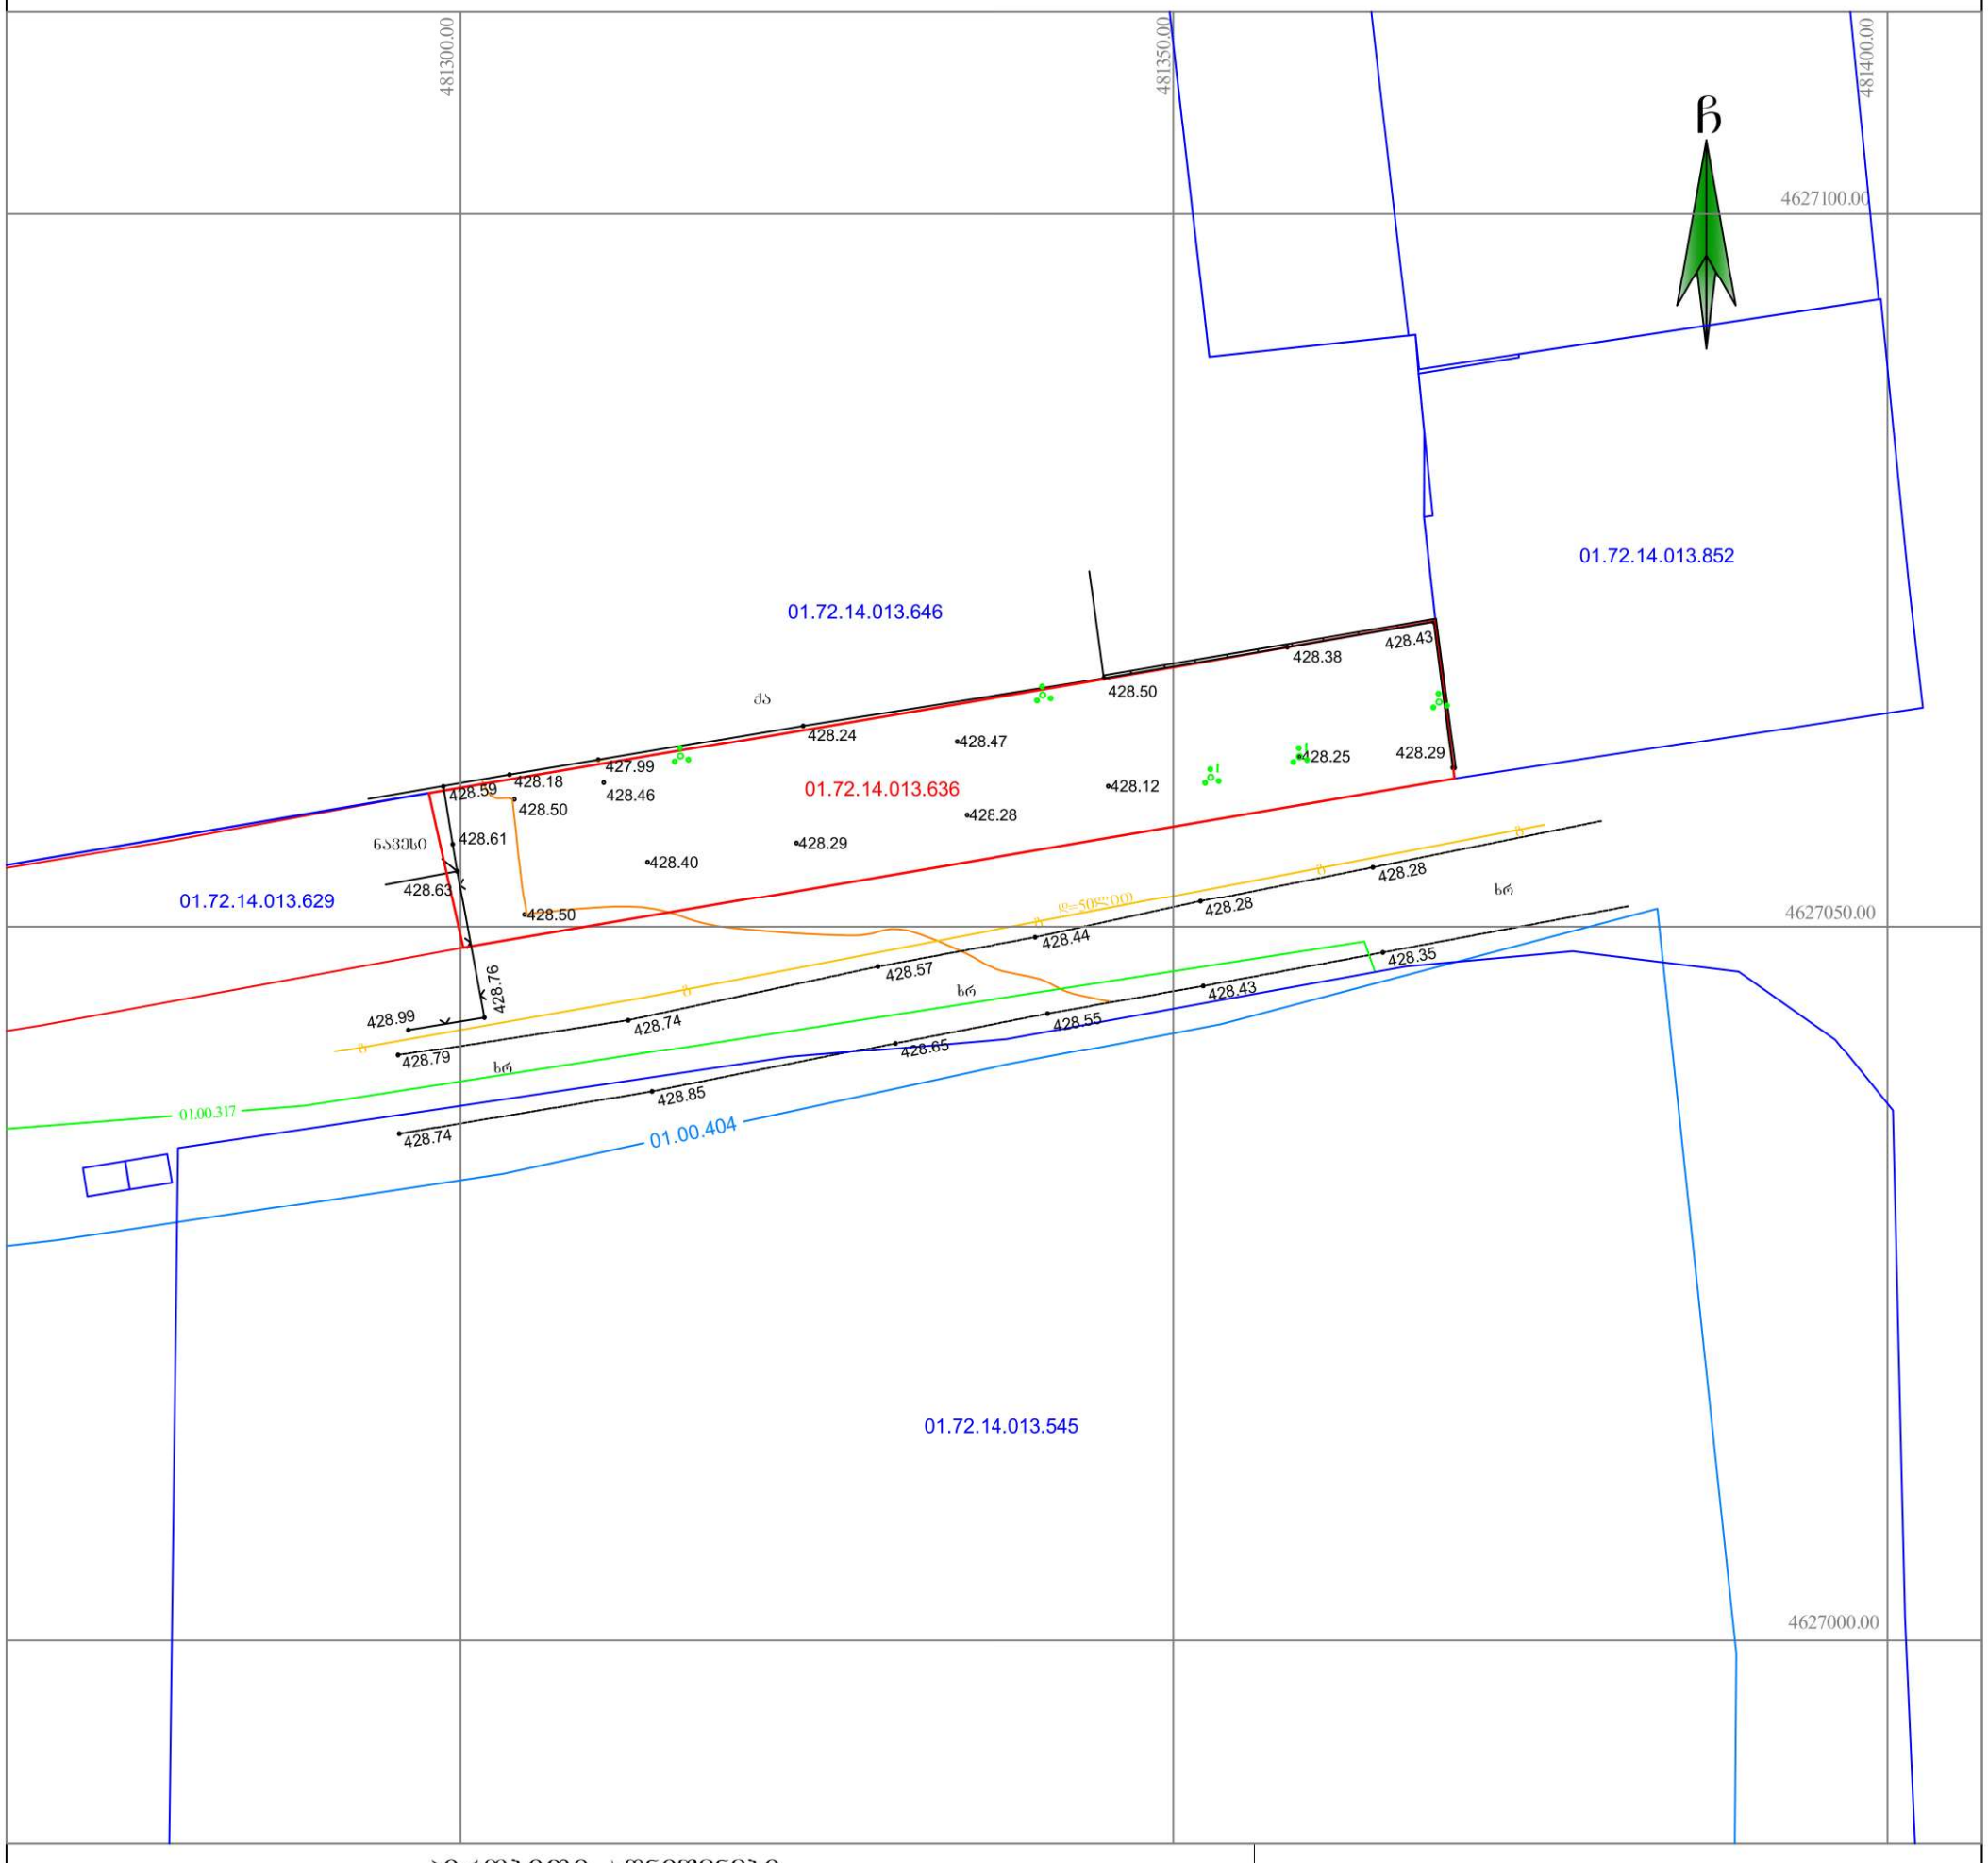

პირობითი აღნიშვნები

WGS 1984 -ის კოორდინატთა სისტემის UTM პროექცია

- საცხოვრ. შენობა
- არასაცხ. შენობა
- ფარდული
- მშენებარე
- სტრანსფორმატორო ჯიხხური
- ლიითონის არასაცხოვრებელი შენობა
- ლიითონის ღობე
- ბეტონის ფუნდამენტზე ლიითონის ღობე
- ხის ღობე
- მავთულის ღობე
- კედელი
- მაღალი ბეტონის ღობე
- დაბალი ბეტონის ღობე
- ფლატე
- ბორდიური

- გზა ასფალტის საფარით
- გზა მოხრეშილი
- ბეტ. გზა ბეტონის საფარით
- რკინიგზა
- ჭა
- წიწვოვანი ხე
- ონკანი
- ფოთლოვანი ხე
- რეპერი
- ხილკენკროვანი ხე
- გაზის ჭა
- მოჭრილი ხე
- ბალახი
- პალმა
- ბუჩქი
- ვაზონი
- ბუჩქი ეკლიანი
- ხე გამხმარი
- ბუჩქნარი გაუვალი
- ვაზი

- ბეტონის ბოძი
- რკინის ბოძი
- ხის ბოძი
- 500.52 სიმაღლის ნიშნული
- 500 მთავარი იზოჰიფსი
- დამხმარე იზოჰიფსი
- სამეთვალყურეო ჭები
- გიდრანტი (წყლის ჩამკეტი ჭები)
- გარე განათება
- სვეტაფორი
- ელ. გადამცემი ხაზი

- W წყალგაყვანილობა
- G გაზი
- K კანალიზაცია
- სან სანიაღვრე
- კშ კავშირგაბმულობა
- ელ. ქსელები დაბალი ძაბვის
- ელ. ქსელები მაღალი ძაბვის
- OB გათბობა

- საგზაო ნიშნები
- ძეგლი
- კონტური
- დროშა
- ფანტანი
- გასასვლელი (არა)
- ჭაობი

ხაზოვრივი ნაგებობები. (კომუნიკაციები) დატანილია რეგისტრაციის მიხედვით

71.00.057 რეგისტრირებული გაზსადენი

01.00.762 ელექტრო მომარაგების ძირითადი ქსელი

შენიშვნა: რეგისტრირებული მიწის ნაკვეთის საკადასტრო საზღვარი
მომიჯნავედ რეგისტრირებული მიწის ნაკვეთის საკადასტრო საზღვარი
მიწის სამუშაოების შესრულებისას შეატყობინეთ კომუნიკაციის წარმომადგენლებს

შ.პ.ს ალფა (ს/ნ 405298574)

alfageo2018@gmail.com tel: 577 40 40 93
ქ.თბილისი, ნუცუბიძის ფერდობი IV მ/რ კორპუსი №4
MOB; 577 40 40 93

დირექტორი:		დ. რობაქიძე
აზომა:		დ. რობაქიძე
დახაზა:		დ. რობაქიძე
დამკვეთი		შპს ელექტრონი
მასშტაბი: 1:500		07.06.2022წ.