# არსებული გენგეგმა

მასშტაბი 1: 500

შპს კირკიტაძე და კომპანია ( ს/კ 404162940067 )

L.T.D "KIRKITADZE & COMPANY"

Pekini str. N 27 tel: 2 37 23 00 mob: 5 99 56 22 76, fax: 2 37 23 00

ნაგებობა

01.14.03.039.015

ბარისპანის ქ.

ქავთარაძის ქ.

ცენტრალური შესასვლელი

მეგალაბის კორპუსის ცენტრალური შესასვლელი

ბიბლიოგრაფიული დეპარტამენტის კორპუსის დამხმარე შესასვლელი

სანიტარული მიმღების მთავარი და ბიბლიოგრაფიული დეპარტამენტის კორპუსის დამხმარე შესასვლელი

გამწვანების კოეფიციენტის საანგარიშო ფართობი შეადგენს 7631.2მ²

გამწვანების კოეფიციენტი კ3 7631.2მ²/23799მ² =0.3

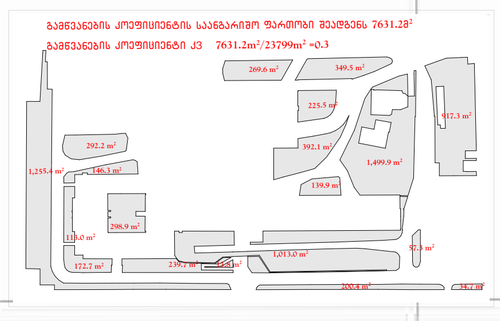


| | |
|---|---|
| ფორმატი PAPER SIZE | A2 |
| შეკვეთა № CONTRACT № | ... |
| პროექტის № PROJECT № | ... |
| ფაილის სახელი FILE NAME | ... |

პირობითი აღნიშვნები LEGEND

- არსებული შენობა-ნაგებობები

ექსპლიკაცია EXPLICATION

1. კავკასიის მედიცინის ცენტრის მთავარი კორპუსი
1A. კავკასიის მედიცინის ცენტრის მიმღების ბლოკი
2. ჩილერის დამხმარე ნაგებობა
3. სამედიცინო აირების დამხმარე შენობა და ქანგბადის გენერატორი
4. წყლის გამწმენდი დამხმარე შენობა
5. წყლის კუზი
6. ა კლასის ნარჩენების დამხმარე ნაგებობა
7. ანათიზასიის გამწმენდი დამხმარე ნაგებობა
8. გენერატორი
9. ტრანსფორმატორი
10. წყლის რეზერვუარის დამხმარე ნაგებობა
11. მეგალაბის კორპუსი


ს.ს. "მეგა-ლაბი"
თბილისი, კავთარაძის ქ. №23
ტელ.: 555 111 511
E-mail: kvashakidze@megalab.ge
www. megalab. ge


პროექტი PROJECT: მეგალაბის კორპუსის რეკონსტრუქცია, მიშენება
MegaLab Building reconstruction, extension

მისამართი ADDRESS: ქ. თბილისი, კავთარაძის ქუჩა № 23
Tbilisi, Kavtaradze street, 23

| | | |
|---|---|---|
| თანამდებობა Position | სახელი, გვარი Name, Surname | ხელმოწერა Signature |
| დირექტორი Director | ი. ბარნაბიშვილი I. Barnabishvili | |
| დირექტორი Director | ნ. ალექსიაძე N. Aleksiadis | |
| არ. მთ. არქიტექტორი Chief Architect of the Project | ნ. ალექსიაძე N. Aleksiadis | |
| შესასრულა Performing work | | |
| შეამოწმა Checked by | | |

არქიტექტურული ნაწილი ARCHITECTURE

| | | | |
|---|---|---|---|
| მასშ. SCALE | 1:500, | თარიღი DATE OF ISSUE | 31.03.2022 |
| ნახაზი DRWG. | 1:2000 | კორექტირება REVISIONS | |
| საორიენტაციო ნახაზები | | № | კორექტ. REV. / თარიღი DATE |
| | | 1 | |
| | | 2 | |
| | | 3 | |

| | | | |
|---|---|---|---|
| სტადია STAGE | ინდექსი INDEX | ფურც. PAGES |
| მშპ პროექტი Working Draft | A.06 | A - 2 |

# საპროექტო გენგეგმა

მასშტაბი 1:500

შ.პ.ს კირკიტაძე და კომპანია ( ს/ნ64162940067 )

L.T.D "KIRKITADZE & COMPANY"

პეკინის ქ. №27 ტ: 2 37 23 00 მობ: 5 99 56 22 76, ფაქსი: 2 37 23 00

Pekini str. N 27 tel: 2 37 23 00 mob: 5 99 56 22 76, fax: 2 37 23 00

ქალაქი თბილისი, პეტრე ქავთარაძის ქ. №23 (ს/კ 01.14.03.039.015)
სააქციო საზოგადოება "მეგა-ლაბი"-ს (ID 405211319) და შპს "კაჟკახიის მედიცინის ცენტრი"-ს (ID 404925747)
საკუთრებაში არსებული 23799 კვ.მ. არასასოფლო-სამეურნეო
დანიშნულების მიწის ნაკვეთის და მისი მიმდებარე ტერიტორიის ტოპოგრაფიული

## გეგმა

01.14.03.039.015

ქავთარაძის ქ.

მარშრუტნის ქ.

ს.ს. "თელასის" საკუთრებაში არსებული ელ. გომგარაგების ბაზოვანი ნაგებობა

ცენტრალური შესასვლელი

მეგალაბის კორპუსის ცენტრალური შესასვლელი

E-003

18მ

საბაგირო ავტომატის მიმავალი და ბრუნვითი ღერძების ცენტრების დამაბარე მასასვლელი

პროექტის მიხედვით განსაზღვრული მისაშენებელი ფართი 1 სართულიანი (ვესტიბიული)

### გამწვანების კოეფიციენტის საანგარიშო ფართობი შეადგენს 7631.2მ²

გამწვანების კოეფიციენტი კ3 7631.2მ²/23799მ² =0.3

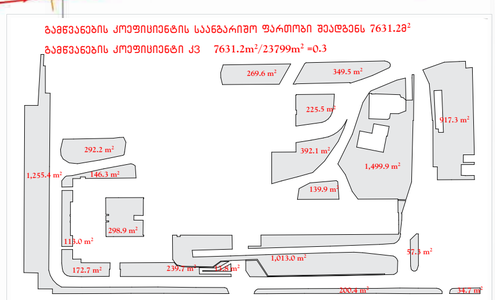


### პირობითი აღნიშვნები

WGS 1984-ის კოორდინატთა სისტემის UTM პროექცია

| | | | |
|---|---|---|---|
| საც. შენობა | ხის ღობე | წ | წყალუდგანილობა |
| არასაც. შენობა | ლობე | გ | გაზი |
| ფარფული | ქვის კედელი | კ | კანალიზაცია |
| მშენებარე შენობა | კედელი | სან | სანიაღვრე |
| წიწვოვანი ხე | ფლატე | კბ | კავშირგაბმულობა |
| ფოთლოვანი ხე | რკინიგზა | ელ. ქსელები | |
| ხილ.კულტურებიანი მცენარე | სამფეხაღლურო ჭები | | |
| გარე განათება | ელ. გადამცემი ხაზი | | |

შენიშვნა:1) გეგმაზე დატანილია საჯარო რეესტრში რეგისტრირებული ნაკვეთის ხაზები

2) ვინაიდან გეგმაზე დატანილია მხოლოდ რეგისტრირებული მიწის ნაკვეთები კომუნიკაციები მათი მდებარეობების დაზუსტება მოხდეს ყველა კომუნიკაციის წარმომადგენლებთან

| | |
|---|---|
| დირექტორი: | ი. ბარნაბიშვილი |
| არქიტექტორი: | ნ. ალექსიძე |
| დახაზა: | ნ. ალექსიძე |
| დამკვეთი | სს "მეგალაბი" შპს "კაჟკახის მედიცინის ცენტრი" |
| მასშტაბი: 1:500 | 12.08.2021წ. |

შ.პ.ს. კირკიტაძე და კომპანია (ს/ნ64162940067)

პეკინის ქ. №27/10 ტ: 2 37 23 00 მობ: 5 99 56 22 76, ფაქსი: 2 37 23 00

L.T.D "KIRKITADZE & COMPANY"

Pekini str. N 27/10 tel: 2 37 23 00 mob: 5 99 56 22 76, fax: 2 37 23 00

www. kirkitadze.ge kirkitadze@mail.ru

| | | | |
|---|---|---|---|
| PAPER SIZE | A2 | | |
| CONTRACT № | ... | | |
| PROJECT № | ... | | |
| FILE NAME | ... | | |

### LEGEND

- არსებული შენობა-ნაგებობები
- საპროექტო მიშენება

### EXPLICATION

1. კავკასიის მედიცინის ცენტრის მთავარი კორპუსი
1A. კავკასიის მედიცინის ცენტრის მიმღების ბლოკი
2. ჩილერის დამხმარე ნაგებობა
3. საგენერატორო კარების დამხმარე შენობა და ქანგბადის გენერატორი
4. წყლის გამწმენდი დამხმარე შენობა
5. წყლის კაჟი
6. ა კლასის ნარჩენების დამხმარე ნაგებობა
7. კანალიზაციის გამწმენდი დამხმარე ნაგებობა
8. გენერატორი
9. ტრანსფორმატორი
10. წყლის რეზერვუარის დამხმარე ნაგებობა
11. მეგალაბის კორპუსი
11A. მეგალაბის კორპუსის საპროექტო მიშენება


ს.ს. "მეგა-ლაბი"
მისი/ნი: კავკასიის პ №23
ტელ: 555 111 511
E-mail: kvashakidze@megalab.ge
www. megalab. ge


პროექტი PROJECT: მეგალაბის კორპუსის რეკონსტრუქცია, მიშენება
MegaLab Building reconstruction, extension

მისამართი ADDRESS: ქ. თბილისი, კავთარაძის ქუჩა № 23 Tbilisi, Kavtaradze street, 23

APEX Studio 1

| | | | |
|---|---|---|---|
| თანამდებობა Position | სახელი, გვარი Name, Surname | ხელმოწერა Signature | |
| დირექტორი Director | ი. ბარნაბიშვილი | | |
| დირექტორი Director | ნ. ალექსიძე | | |
| პრ. მთ. არქიტექტორი Chief Architect of the Project | ნ. ალექსიძე | | |
| შესრულება Performing work | | | |
| შემოწმდა Checked by | | | |

არქიტექტურული ნაწილი ARCHITECTURE

| | | | |
|---|---|---|---|
| მასშტ. SCALE | 1:500, | თარიღი DATE OF ISSUE | 31.03.2022 |
| ნახაზის DRWG. | 1:2000 | კორექტირება REVISIONS | |
| საპროექტო მოცულობა | | № კორექტ. REV. თარიღი DATE | |
| | | 1 | |
| | | 2 | |
| | | 3 | |
| სტადია STAGE | ინდექსი INDEX | ფურც. PAGES | |
| მუშა პროექტი Working Draft | A.01 | A - 2 | |

# საპროექტო ზენზებმა მომიჯნავე მიწის ნაკვეთების საკადასტრო საზღვრების პროექციით

მასშტაბი 1: 750

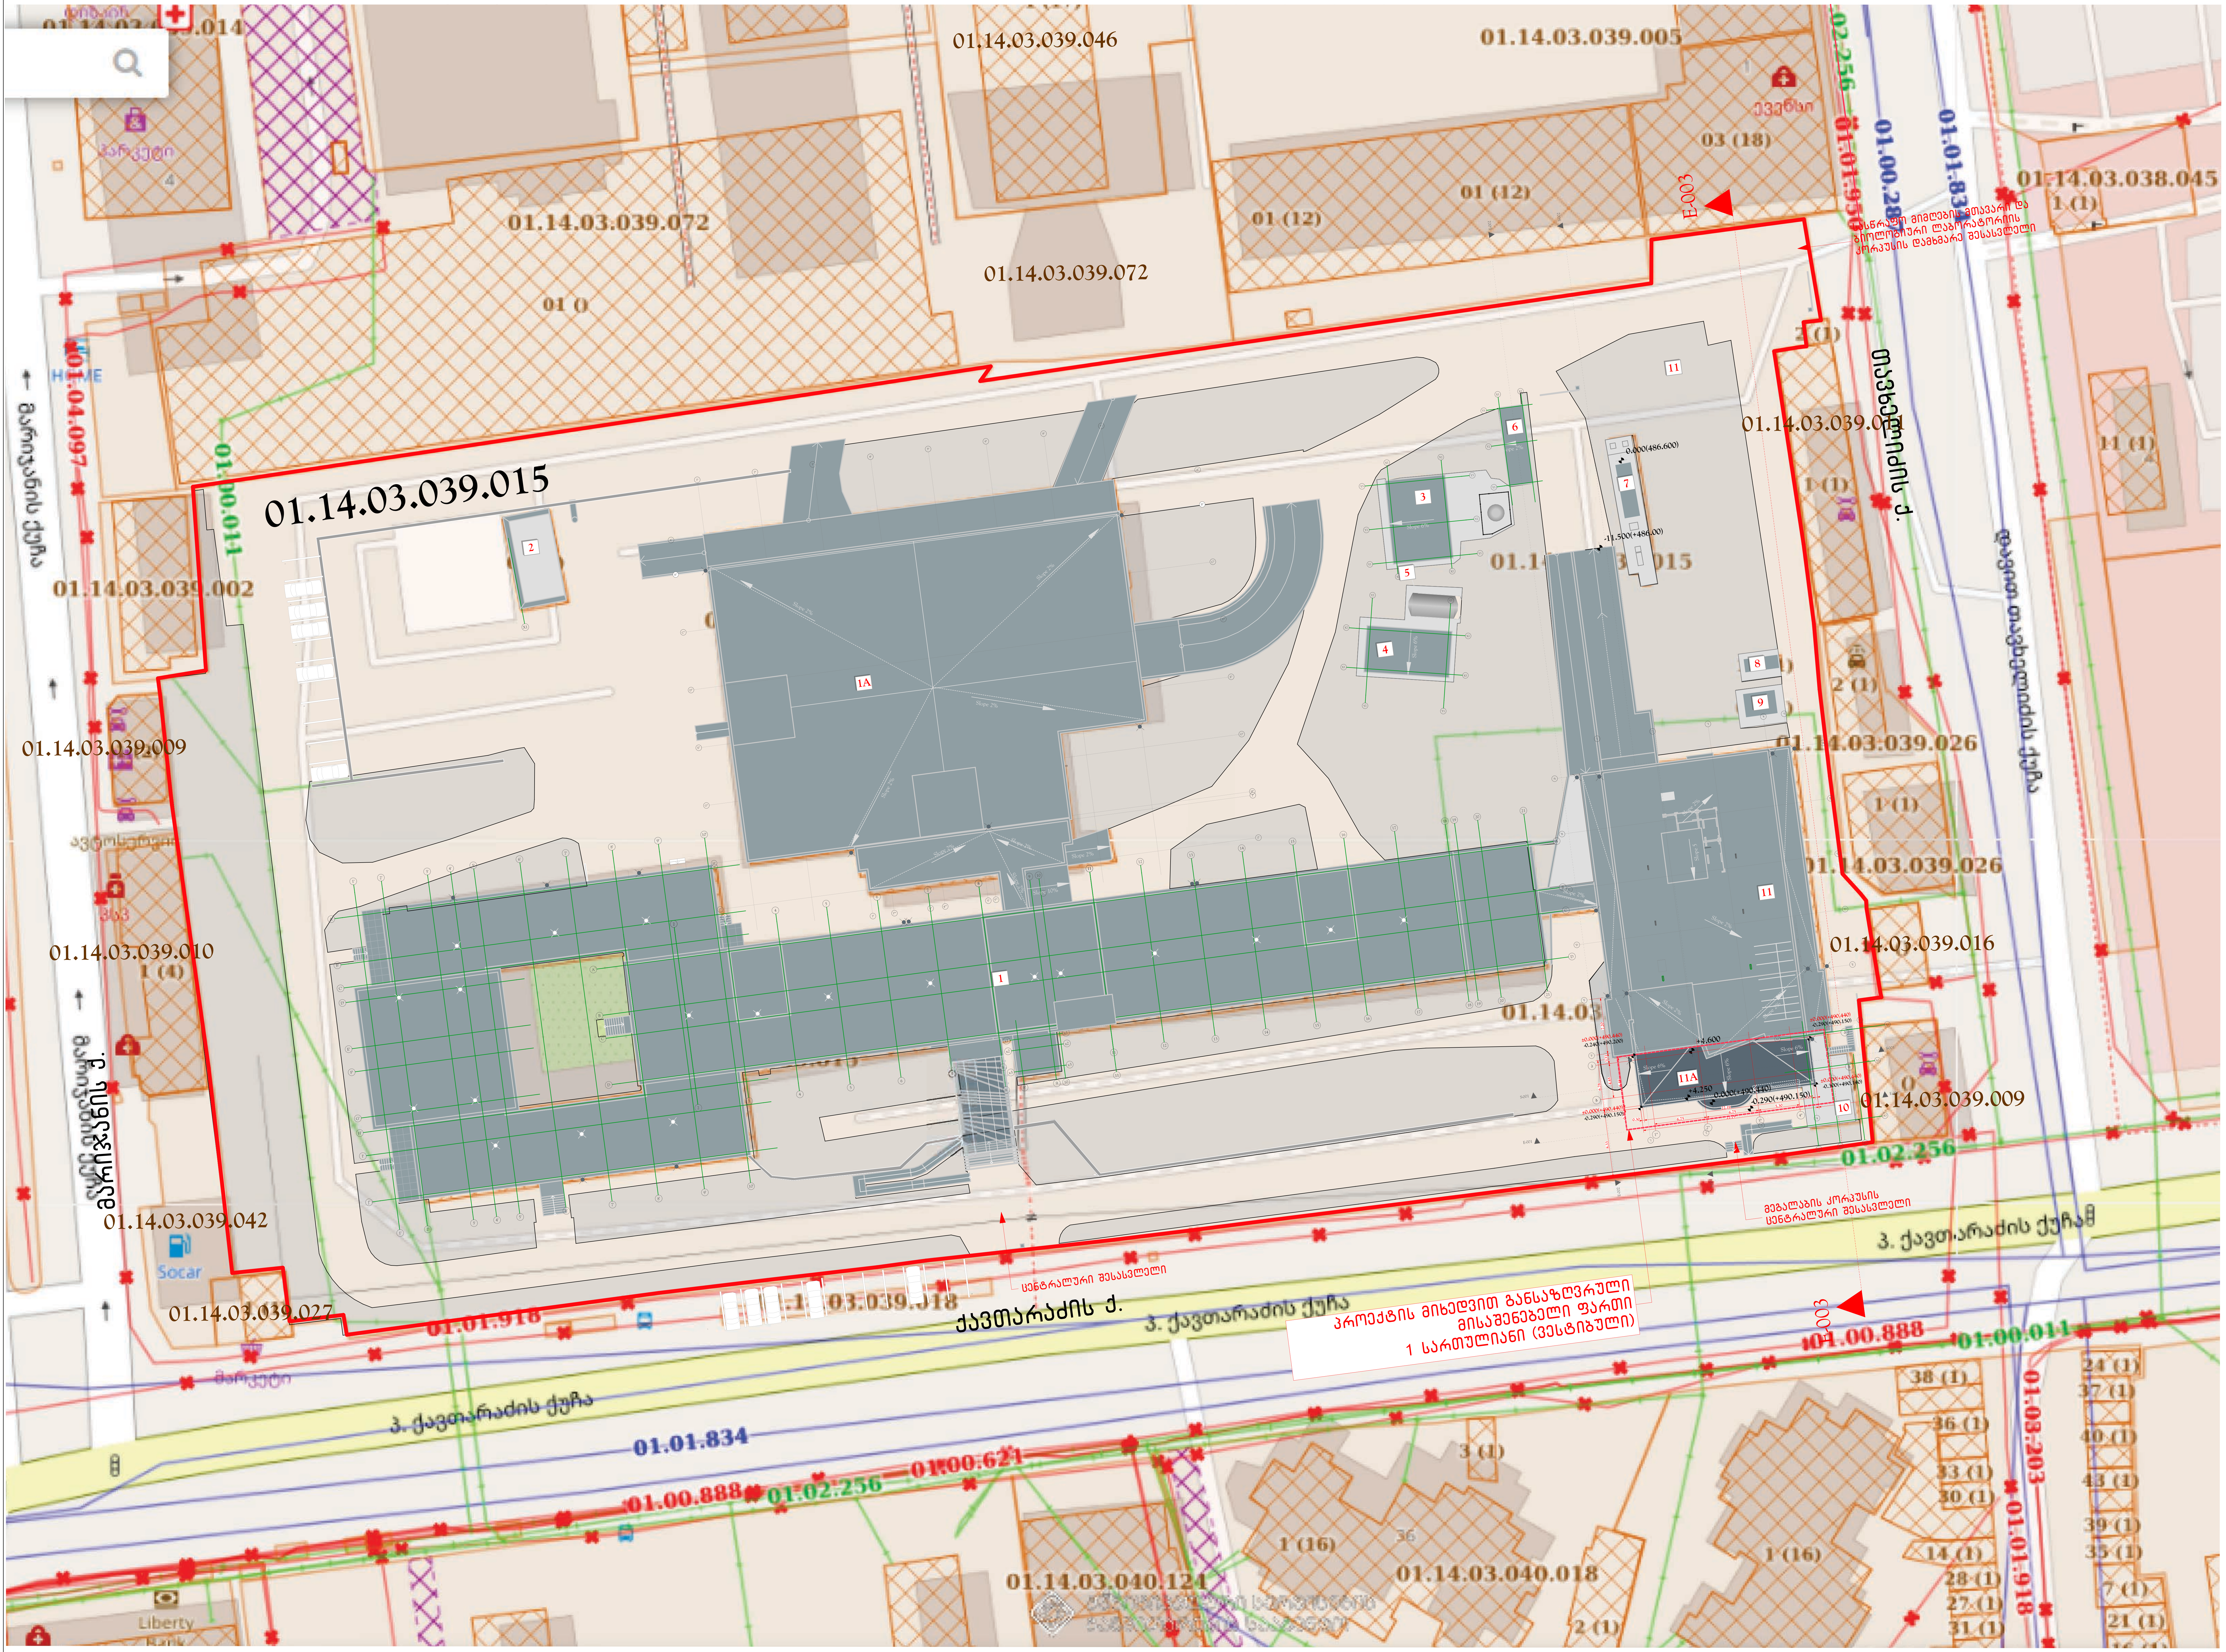


| | |
|---|---|
| ფორმატი PAPER SIZE | A2 |
| ხელშეკრულება № CONTRACT № | ... |
| პროექტის № PROJECT № | ... |
| ფაილის სახელი FILE NAME | ... |

პირობითი აღნიშვნები LEGEND
- არსებული შენობა-ნაგებობები
- საპროექტო მიშენება

ექსპლიკაცია EXPLICATION


შ.პ.ს. "მეგა-ლაბი"
თბილისი, პ.ქავთარაძის ქ. №23
ტელ.: 555 111 511
E-mail: kvashakudze@megalab.ge
www. megalab. ge


პროექტი PROJECT: მეგალაბის კორპუსის რეკონსტრუქცია, მიშენება — MegaLab Building reconstruction, extension

მისამართი ADDRESS: ქ. თბილისი, ქავთარაძის ქუჩა № 23 — Tbilisi, Kavtaradze street, 23

APEX Studio 1

| თანამდებობა Position | სახელი, გვარი Name, Surname | ხელმოწერა Signature |
|---|---|---|
| დირექტორი Director | ი. ბარნაბიშვილი I. Barnabishvili | |
| დირექტორი Director | ნ. ალექსიადისი N. Aleksiadis | |
| პრ. მთ. არქიტექტორი Chief Architect of the Project | ნ. ალექსიადისი N. Aleksiadis | |
| შეასრულა Performing work | | |
| შეამოწმა Checked by | | |

არქიტექტურული ნაწილი ARCHITECTURE

| | |
|---|---|
| მასშ. SCALE | 1:500 |
| თარიღი DATE OF ISSUE | 31.03.2022 |
| ნახაზი DRWG. | საპროექტო ზენზებმა |
| სტადია STAGE | მუშა პროექტი Working Draft |
| ინდექსი INDEX | A.02 |
| ფურც. PAGES | A - 2 |

კორექტირება REVISIONS

| № | კორექტ. REV. | თარიღი DATE |
|---|---|---|
| 1 | | |
| 2 | | |
| 3 | | |

# საპროექტო გენგეგმა ფუნქციური ზონების საზღვრების მითითებით

მასშტაბი 1: 500

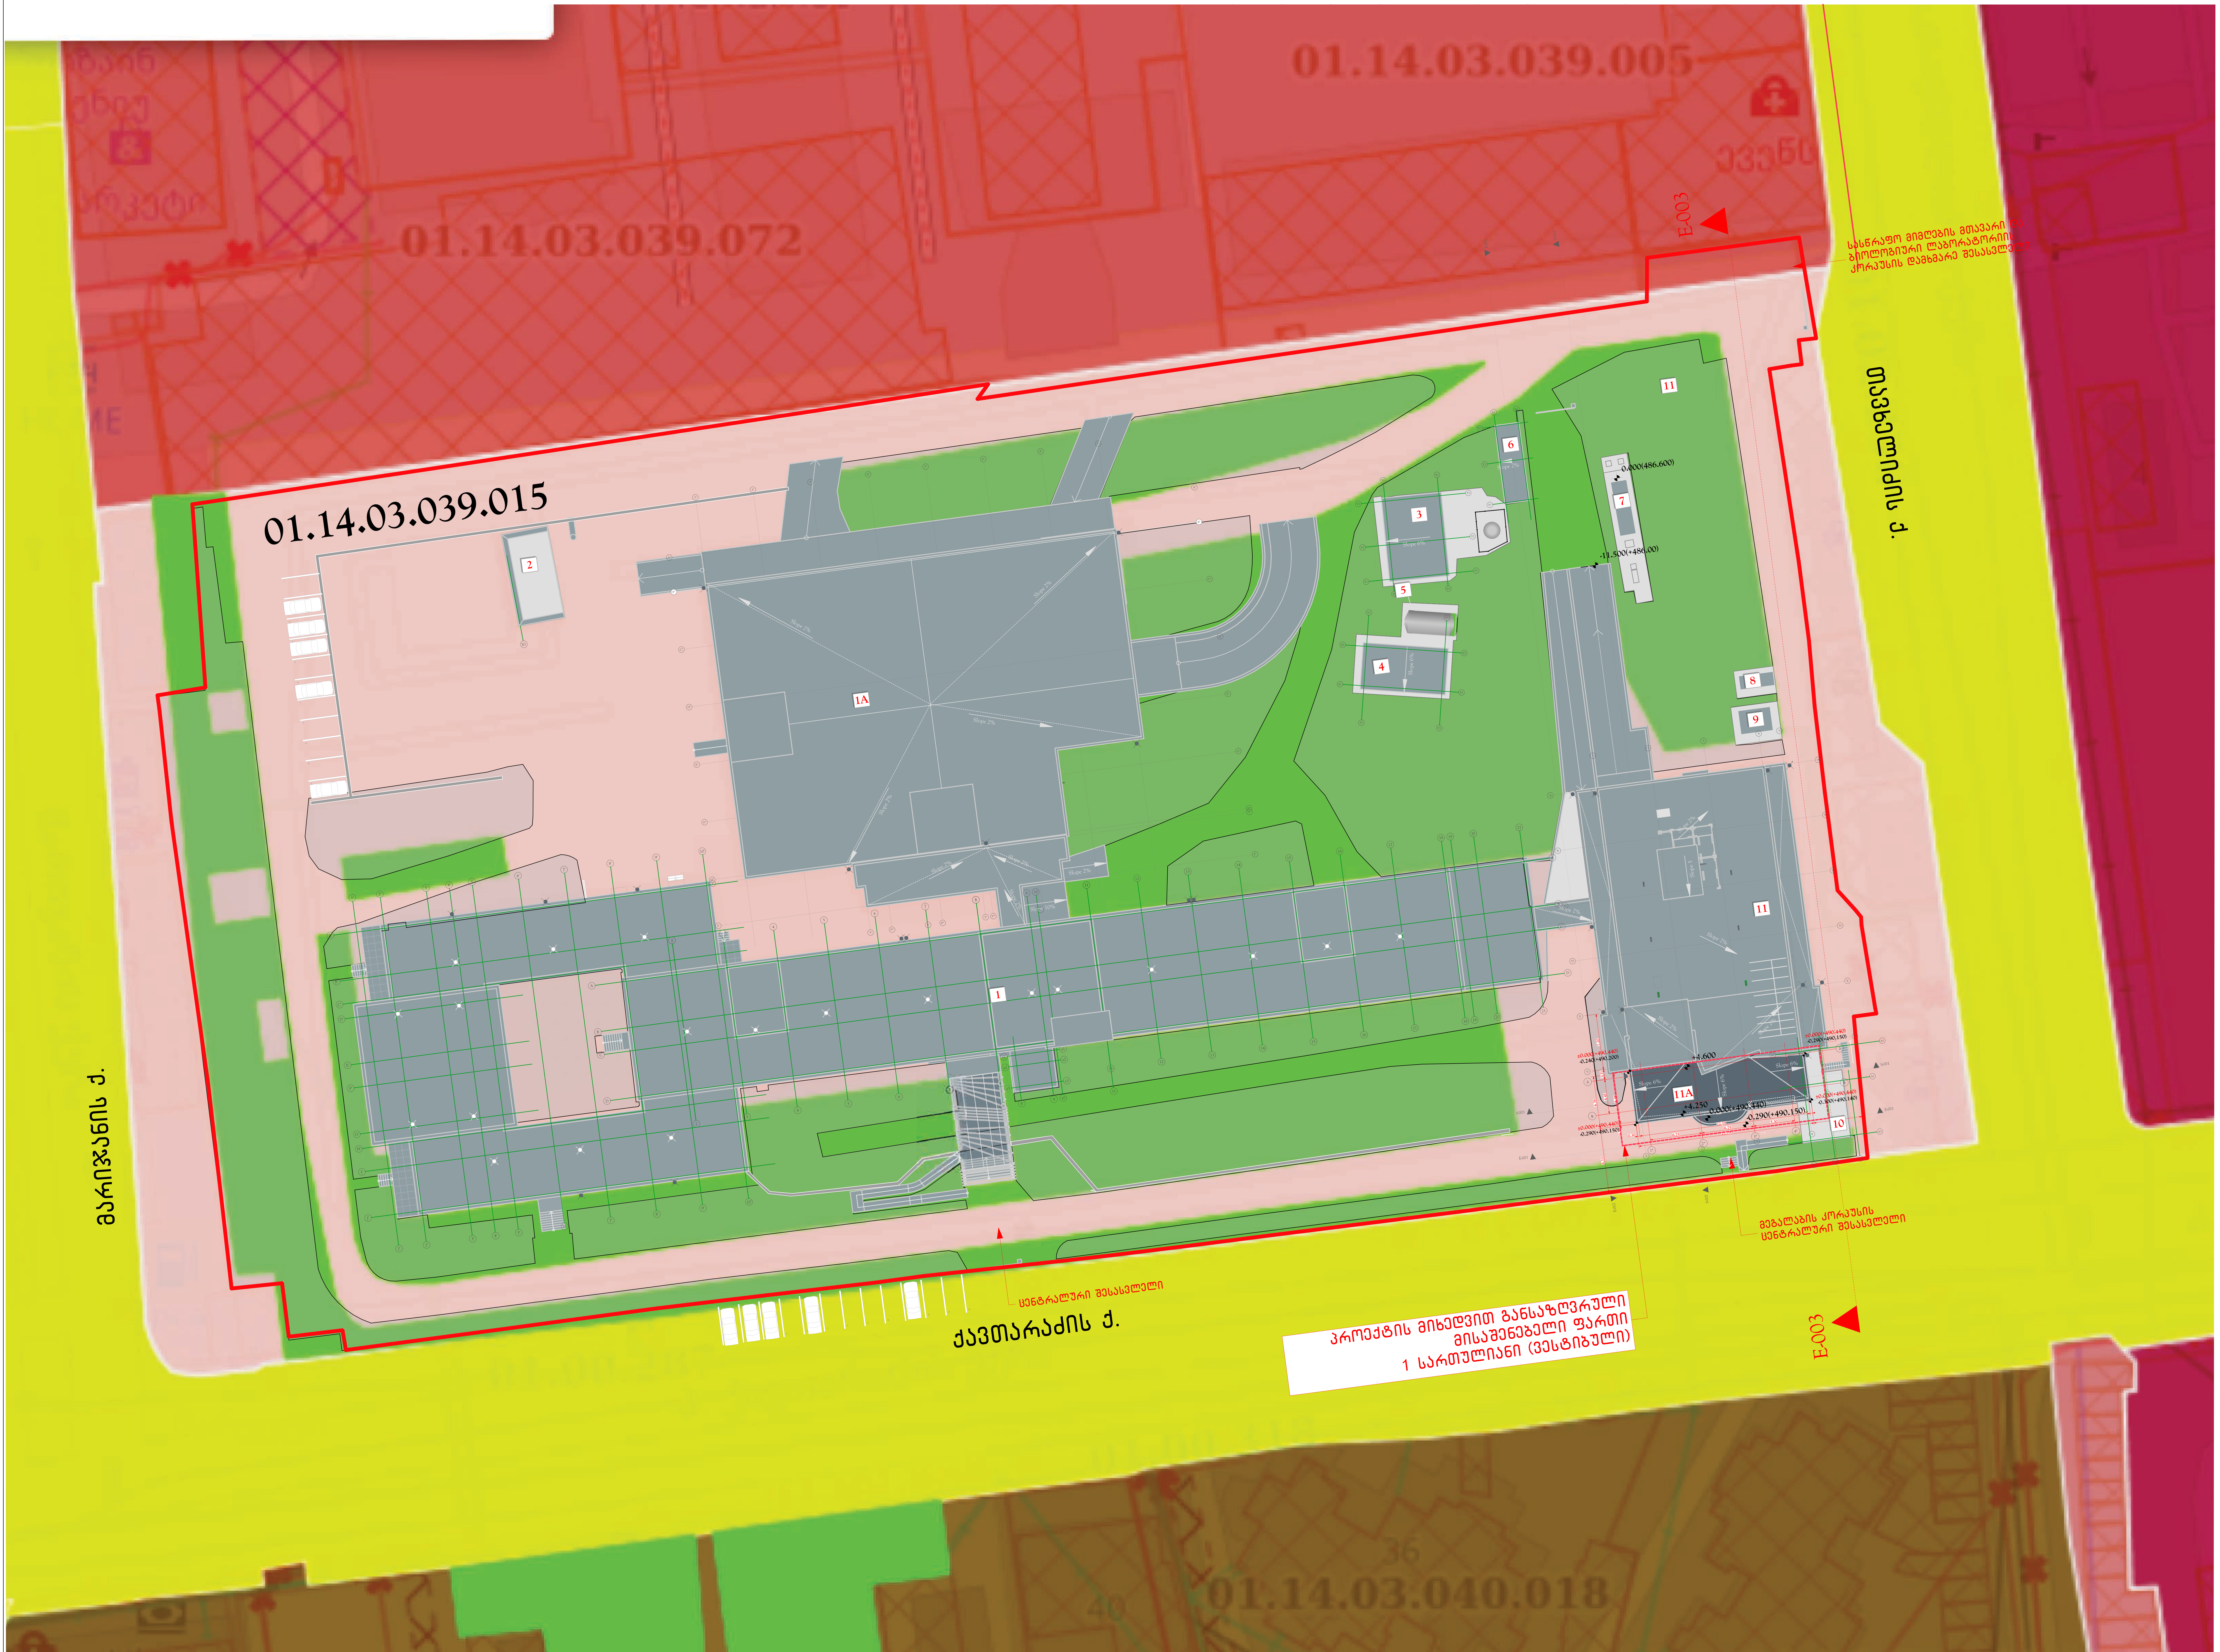


| | |
|---|---|
| ფორმატი PAPER SIZE | A2 |
| დაკვეთა № CONTRACT № | ... |
| პროექტის № PROJECT № | ... |
| ფაილის სახელი FILE NAME | ... |

პირობითი აღნიშვნები LEGEND

ექსპლიკაცია EXPLICATION


ს.ს. "მეგა-ლაბი"
თბილისი, ქ.ქავთარაძის ქ. №23
ტელ.: 555 111 511
E-mail: kvashakudze@megalab.ge
www. megalab. ge


პროექტი PROJECT: მეგალაბის კორპუსის რეკონსტრუქცია, მიშენება / MegaLab Building reconstruction, extension

მისამართი ADDRESS: ქ. თბილისი, ქავთარაძის ქუჩა № 23 / Tbilisi, Kavtaradze street, 23

APEX Studio 1

| თანამდებობა Position | სახელი, გვარი Name, Surname | ხელმოწერა Signature |
|---|---|---|
| დირექტორი Director | ი. ბარნაბიშვილი I. Barnabishvili | |
| დირექტორი Director | ნ. ალექსიადისი N. Aleksiadis | |
| პრ. მთ. არქიტექტორი Chief Architect of the Project | ნ. ალექსიადისი N. Aleksiadis | |
| შემსრულა Performing work | | |
| შეამოწმა Checked by | | |

არქიტექტურული ნაწილი ARCHITECTURE

მასშ. SCALE 1:500 | თარიღი DATE OF ISSUE 31.03.2022

ნახაზი DRWG.: საპროექტო გენგეგმა (4). საპროექტო გენგეგმა

| კორექტირება REVISIONS № | კორექტ. REV. | თარიღი DATE |
|---|---|---|
| 1 | | |
| 2 | | |
| 3 | | |

| სტადია STAGE | ინდექსი INDEX | ფურც. PAGES |
|---|---|---|
| მუშა პროექტი Working Draft | A.03 | A - 2 |

# საპროექტო გენგეგმა ინტერნეტის მიწისქვეშა და საჰაერო ქსელის დატანით

მასშტაბი 1: 750

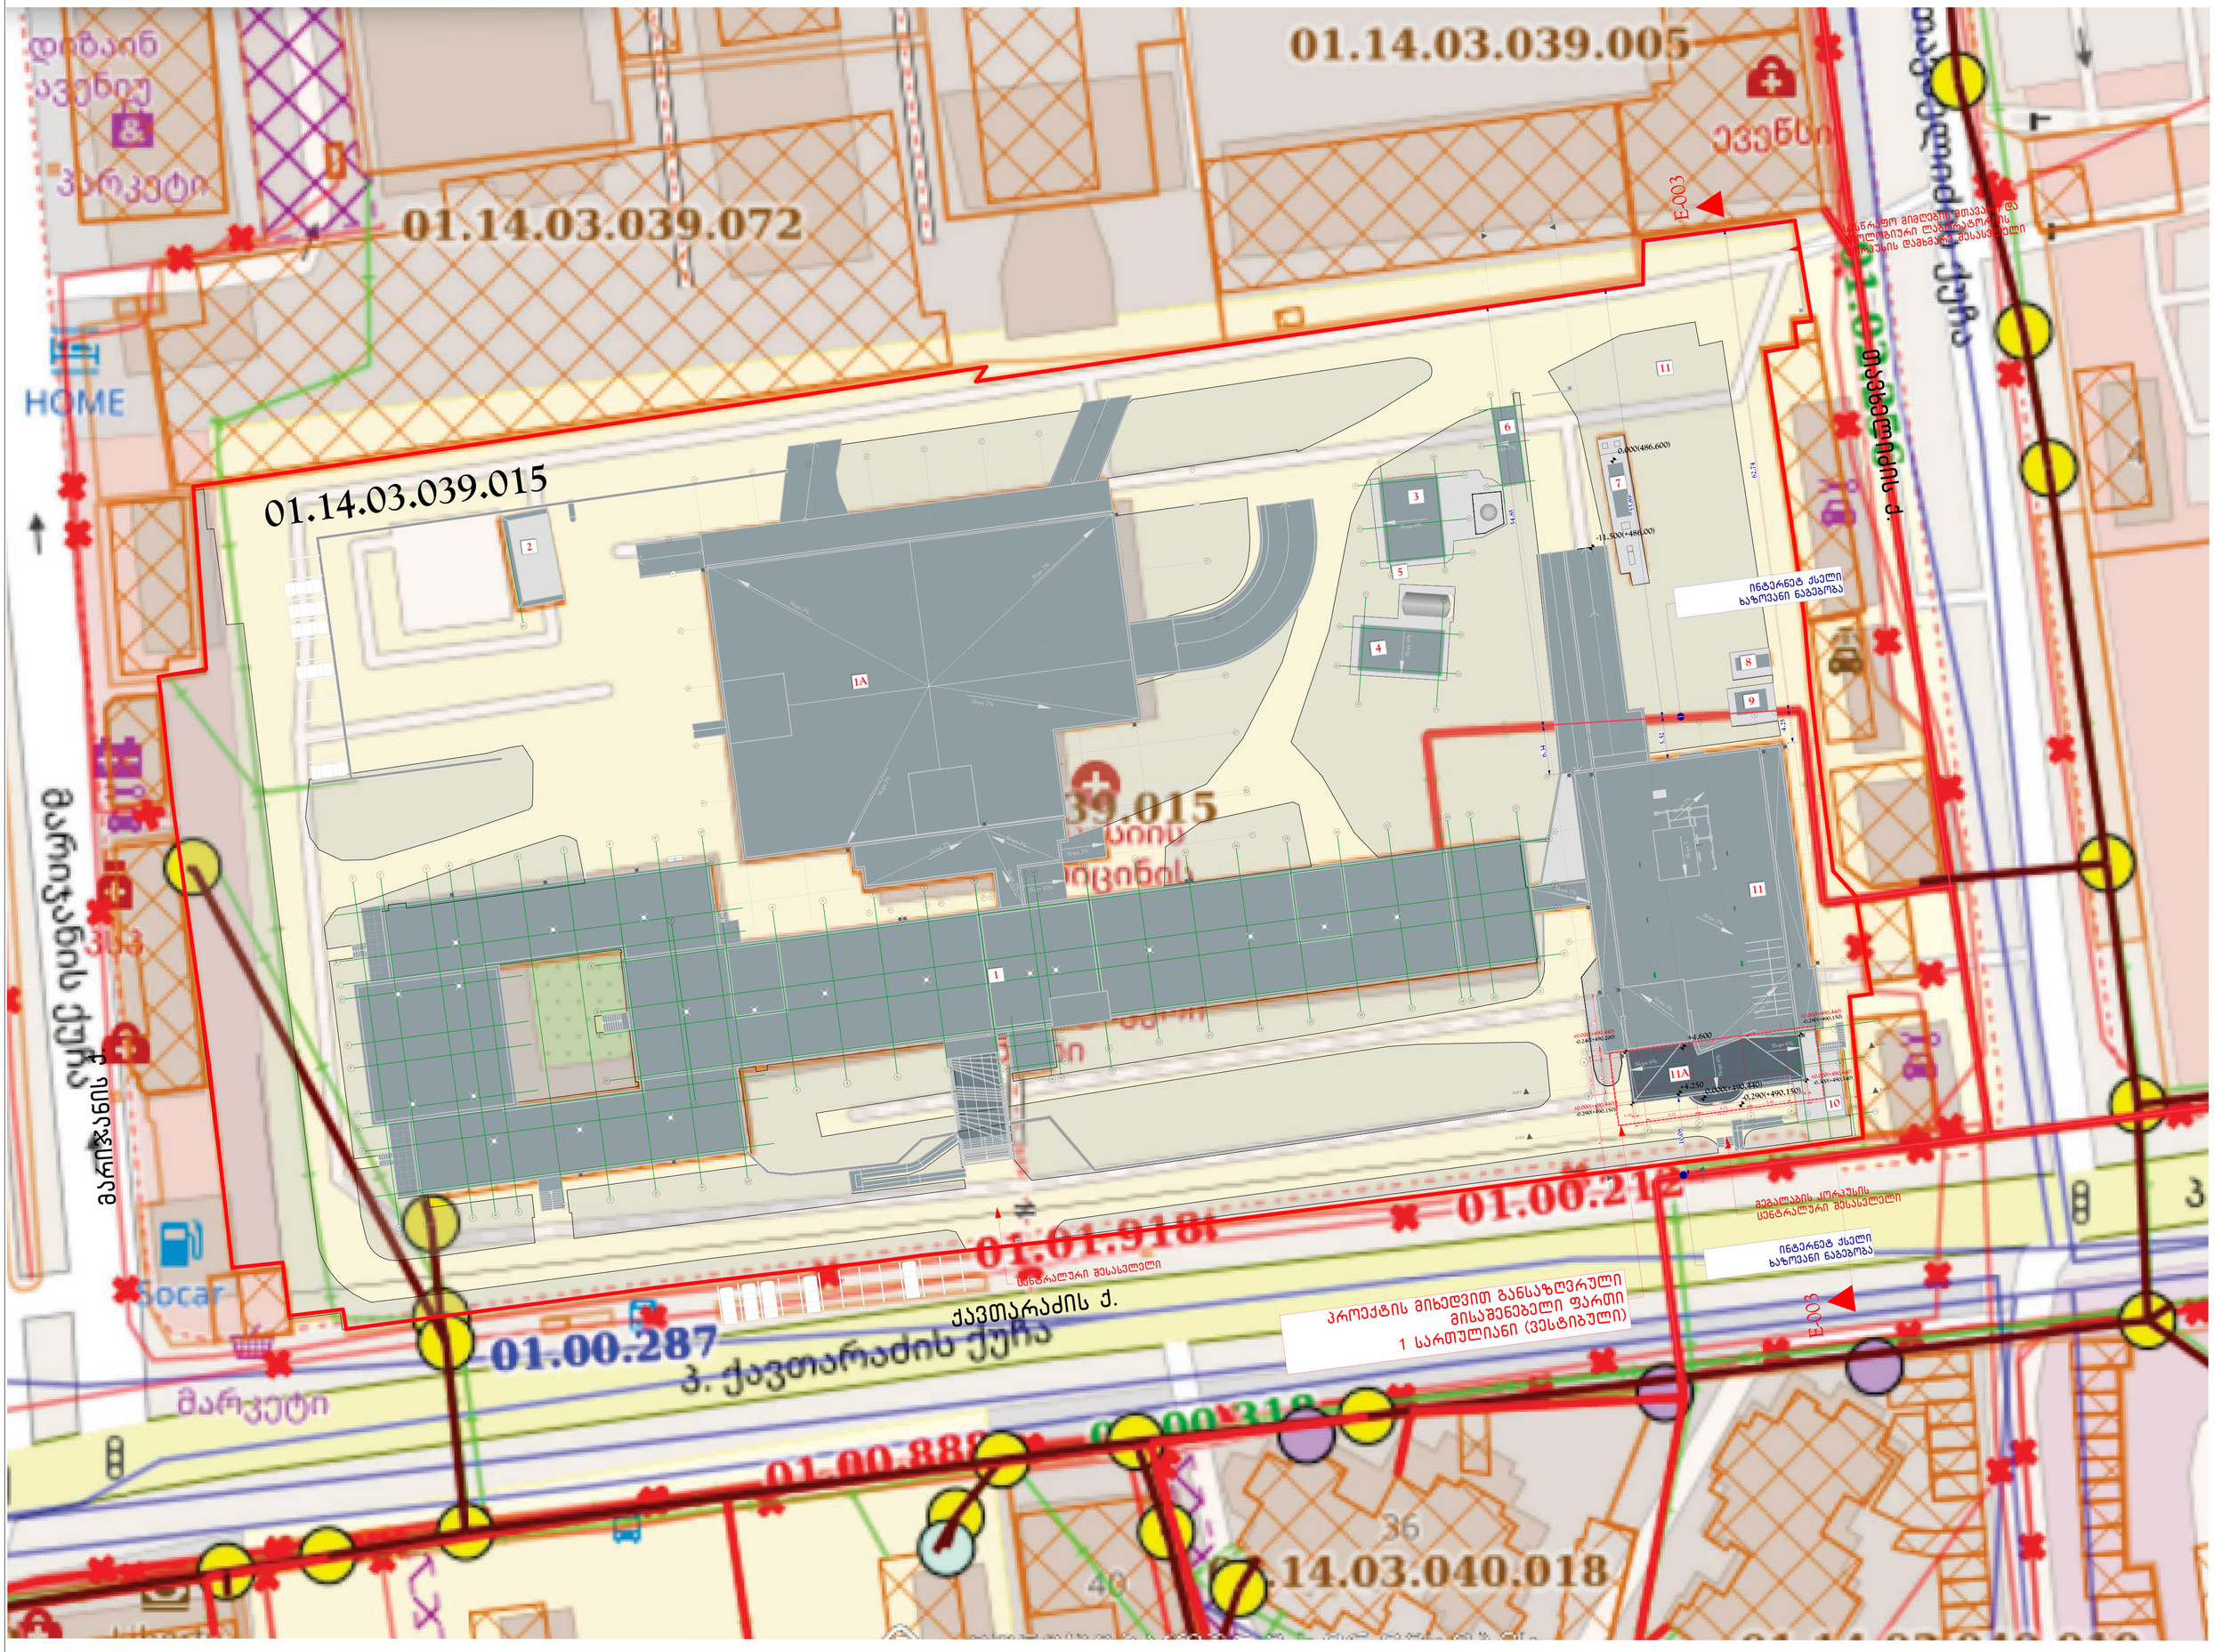


| | |
|---|---|
| ფორმატი PAPER SIZE | A2 |
| შკალა № CONTRACT № | ... |
| პროექტის № PROJECT № | ... |
| ფაილის სახელი FILE NAME | ... |

**პირობითი აღნიშვნები** LEGEND

- არსებული შენობა-ნაგებობები
- საპროექტო მიშენება

**ექსპლიკაცია** EXPLICATION

| | |
|---|---|
| | ს.ს. "მეგა-ლაბი" თბილისი, კავთარაძის ქ. №23 ტელ.: 555 111 511 E-mail: kvashakidze@megalab.ge www.megalab.ge |
| პროექტი PROJECT | მეგობრობის კორპუსის რეკონსტრუქცია. მიშენება MegaLab Building reconstruction, extension |
| მისამართი ADDRESS | ქ. თბილისი, კავთარაძის ქუჩა № 23 Tbilisi, Kavtaradze street, 23 |

APEX Studio 1

| | | |
|---|---|---|
| თანამდებობა Position | სახელი, გვარი Name, Surname | ხელმოწერა Signature |
| დირექტორი Director | ი. ბარნაბიშვილი I. Barnabishvili | |
| დირექტორი Director | ნ. ალექსიაძისი N. Aleksiadis | |
| პრ მთ. არქიტექტორი Chief Architect of the Project | ნ. ალექსიაძისი N. Aleksiadis | |
| შესრულება Performing work | | |
| შეამოწმა Checked by | | |

არქიტექტურული ნაწილი ARCHITECTURE

| | | | | |
|---|---|---|---|---|
| მასშ. SCALE | 1:500 | თარიღი DATE OF ISSUE | 31.03.2022 | |
| ნახაზი DRWG. | საპროექტო გეგმები | კორექტირება REVISIONS | | |
| | | № | კორექტ. REV. | თარიღი DATE |
| | | 1 | | |
| | | 2 | | |
| | | 3 | | |
| სტადია STAGE | | ინდექსი INDEX | ფურც. PAGES | |
| მუშა პროექტი Working Draft | | A.04 | A - 2 | |

შპს კირკიტაძე და კომპანია ( ს/კ 404925747 )

L.T.D "KIRKITADZE & COMPANY"

Pekini str. N 27 tel: 2 37 23 00 mob: 5 99 56 22 76, fax: 2 37 23 00

ქალაქი თბილისი, ვაკე-საბურთალოს ტ. N21 (ს/კ 01.14.03.009.03);
ხაზური საინჟინრო ობიექტი "შეკრული" (ID 405711319) და "ბაქო-თბილისი-ფთიოფების ქსელის" (ID 404925747)
სიკეთის ნებისმიერი ობიექტი 23799, კმ. ინსპექტირების ზონებში
დასაშენებელი ზონის ნაკვეთის და მასთან მიმდებარე ტერიტორიის ტოპოგრაფიული

გეგმა

N

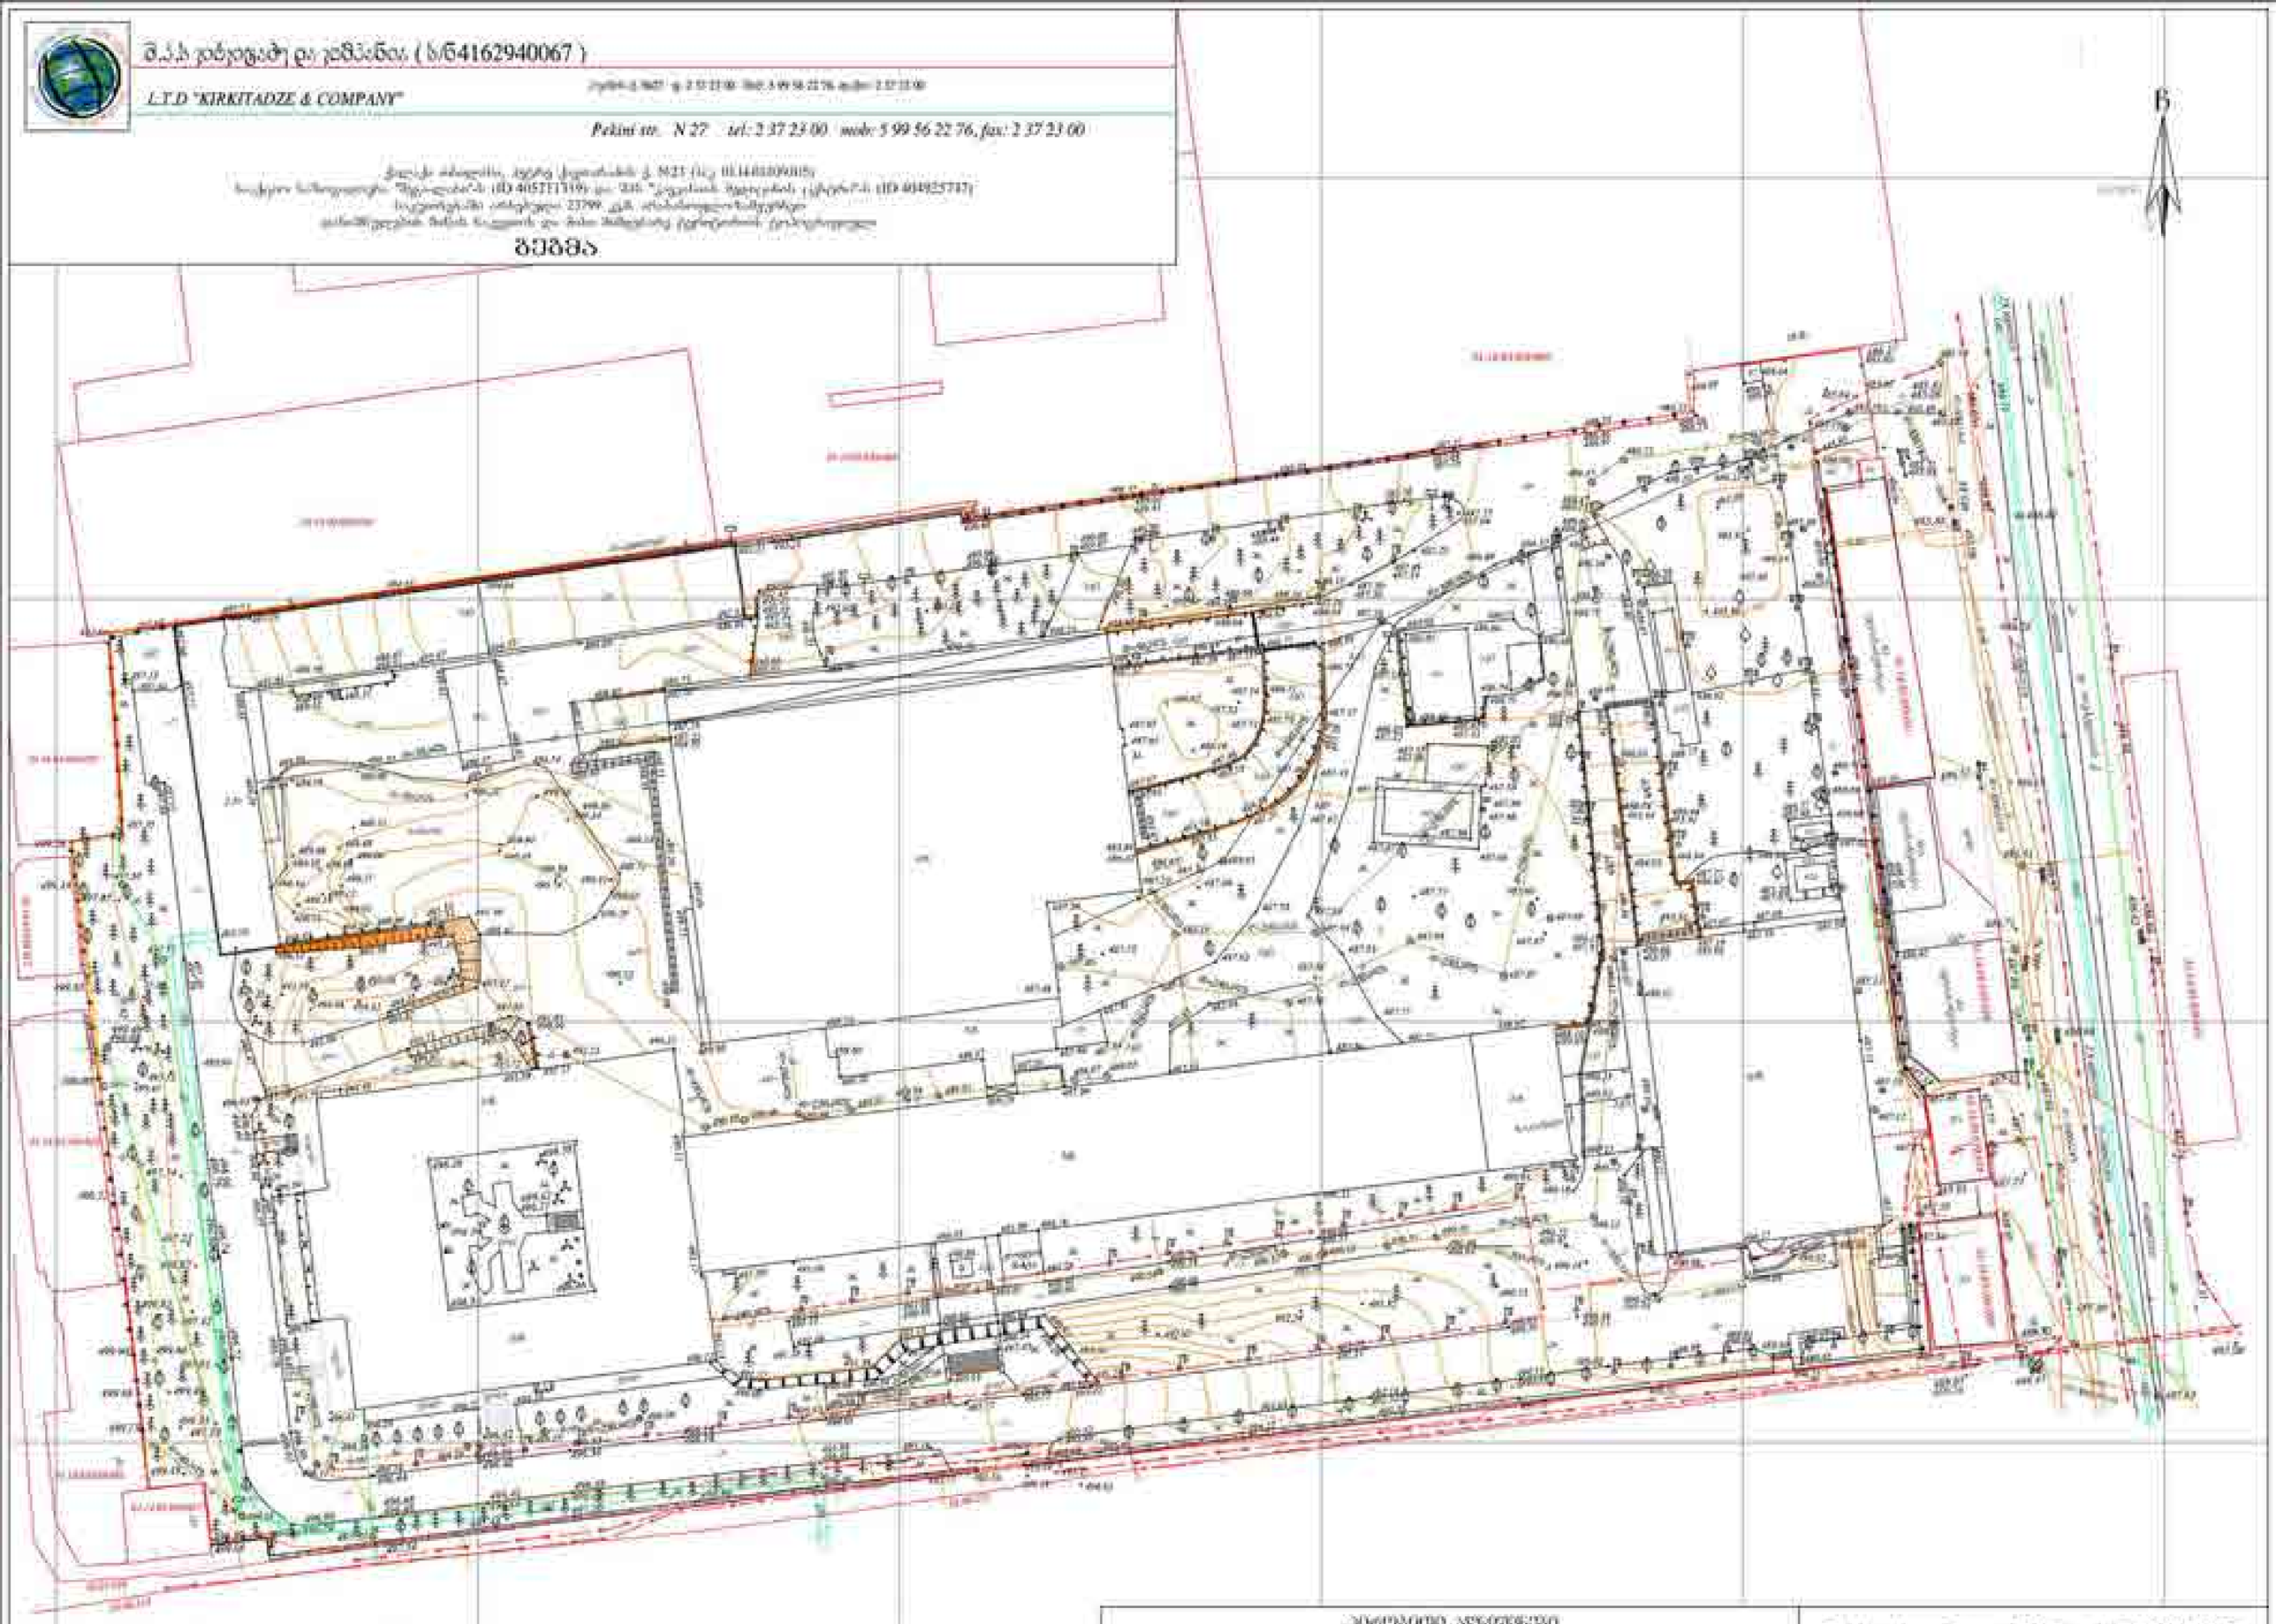

პირობითი აღნიშვნები

WGS 1984-ის მეთოდოლოგიის ფარგლებში UTM-პროექციით

| | | | |
|---|---|---|---|
| საერთო ზონა | ხე | ტელეფონები | |
| ტერიტორიის ზონა | ბუჩქი | ბოძი | |
| ტერიტორიის ზონა | ქვის ღობე | ელექტრო | |
| ტერიტორიის ზონა | ასფალტი | ასფალტი | |
| ტერიტორიის ზონა | ბეტონი | ბეტონის | |
| ტერიტორიის ზონა | ბალახი | ბალახის | |
| ტერიტორიის ზონა | სამშენებლო ქვის | ქვის ნაყარი | |
| ტერიტორიის ზონა | ქვა ცარიელი ადგ | ღობე | |

შენიშვნა: ობიექტზე ჩატარდა სამუშაოები ტოპოგრაფიული საზომი ხელსაწყოს გამოყენებით. ტოპოგრაფიული მონაცემების ნაწილი ტოპოგრაფიული ნაწილის ნაწილი ნაწილი ნაწილი