შენობა-ნაგებობის უსაფრთხოების წესებთან შესაბამისობის ანალიზი

გამოყენებული წესები - **„შენობა-ნაგებობის უსაფრთხოების წესები“**

ჩამოთვალეთ შენობის დაკავებულებები და აღწერეთ თითოეული გამოყენება
სწ-2 (სასაწყობე ჯგუფი. ავტოფარეხი)
სვ (სავაჭრი ჯგუფი. მაღაზია)
სც-2 (საცხოვრებელი ჯგუფი. საცხოვრებელი ბინები)

კონსტრუქციის ტიპი:	
განსაზღვრეთ კონსტრუქციის არსებული შენობისთვის: მაგალითი: II-A, II-B, V-A, V-B	I-B
განსაზღვრეთ კონსტრუქციის ტიპი ახალი შენობისთვის: მაგალითი: II-A, II-B, V-A, V-B	
შერეული კონსტრუქციის შემთხვევაში მიუთითეთ ტიპები, რომელიც გამოყენებული იქნება, განსაზღვრეთ ტიპები და მათი მდებარეობა:	

სიმაღლის შეზღუდვები ცხრილი 503 -ის მიხედვით			
დაკავებულობები	**დასაშვები სართულიანობა**		**შემოთავაზებული სართულიანობა**
სწ-2	**11**	**7340**	1
სვ	**11**	**შეუზღუდავი**	1
სც-2	**11**	**შეუზღუდავი**	7
	დასაშვები სიმაღლე		**შემოთავაზებული სიმაღლე**
საერთო სიმაღლე =	**48.80**		**29.45**
მიწის ზემოთ სართულის რაოდენობა =	**11**		**8**

ფართობის შეზღუდვები ცხრილი 503 -ის მიხედვით		
დაკავებულობები	**დასაშვები ფართობი**	**შემოთავაზებული ფართობი**
სწ-2	11 **7340**	596.8
სვ	11 **შეუზღუდავი**	596.8
სც-2	11 **შეუზღუდავი**	3132.61
+		
იატაკის საერთო ფართობი =	**7193.37**	
იატაკების რა ოდენობა =	**9**	
შენობის საერთო ფართობი =	**5399.21**	

გარე კედლის ცეცხლმედეგობისა და ღიობისადმი მოთხოვნები ცხრილების 602-ის და 705.8 -ის მიხედვით									
გარე კედელი	**ხანძარსაწინააღმდეგო მანძილი** (მეტრი)	**ცეცხლმედეგობის ხარისხი** (საათი)		**კედლის ღიობების ფართობი** (კედლის %)					
		მოთხოვნილი	**გათვალისწინებული**	**დასაშვები**			**გათვალისწინებული**		
				დაცული	**დაუცველი საშხეფებით**	**დაუცველი**	**დაცული**	**დაუცველი საშხეფებით**	**დაუცველი**
1-8ღეძებში	4.78 მ	შეუზღუდავი	შეუზღუდავი			შეუზღუდავი			შეუზღუდავი
8-1 ღერძებში	23.01 მ	შეუზღუდავი	შეუზღუდავი			შეუზღუდავი			შეუზღუდავი
ა-ე ღერძებში	2.15 მ	2 საათი	2 საათი			0%			0%
ე-ა ღერძებში	9.96 მ	შეუზღუდავი	შეუზღუდავი			შეუზღუდავი			შეუზღუდავი

ხანძრისაგან დაცვის სისტემებისადმი მოთხოვნები							
დაკავებულობები/სივრცეები/გასასვლელი საშუალებები	ავტოსაშხეფი სისტემა	ალტერნატიული ავტომატური ცეცხლსაქრობი სისტემები	სახანძრო განგაშისა და ცეცხლაღმომჩენი სისტემები	სახანძრო მილდგარების სისტემები	კვამლის საკონტროლო სისტემები	ხელის ცეცხლმაქრები	საავარიო განგაშის სისტემები
სწ-2	კი	არა	არა	კი	კი	კი	არა
სვ	არა	არა	არა	კი	კი	კი	არა
სც-2	არა	არა	არა	კი	კი	კი	არა

განიავებისადმი მოთხოვნები		
დაკავებულობები/სივრცეები/გასასვლელი საშუალებები	ბუნებრივი განიავება	ხელოვნური განიავება
სწ-2	კი	არა
სვ	კი	არა
სც-2	კი	-არა
დერეფნები	არა	კი
კიბის უჯრედი	კი	არა

წყალსადენი სისტემის ფიქსირებული მოწყობილობების რაოდენობა

ცხრილი 1602.1-ის მიხედვით

სართულები	დაკავებულობა და დაკავებულობის დატვირთვის ჯამური მაჩვენებელი	ფიქსირებული მოწყობილობები											
		უნიტაზი		ტუალეტის ხელსაბანები		აბაზანა/შხაპი		სასმელი წყლის ფანტანი		სამომსახურეო ნიჟარა		სამზარეულოს ნიჟარა	
		მოთხოვნილი რაოდენობა	გათვალისწინებული რაოდენობა	მოთხოვნილი რაოდენობა	გათვალისწინებული რაოდენობა	მოთხოვნილი რაოდენობა	გათვალისწინებული რაოდენობა	მოთხოვნილი რაოდენობა	გათვალისწინებული რაოდენობა	მოთხოვნილი რაოდენობა	გათვალისწინებული რაოდენობა	მოთხოვნილი რაოდენობა	გათვალისწინებული რაოდენობა
-3.20	სწ-2=დ.დ.33	0	0	0	0	0	0	0	0	0	0	0	0
0.00	სვ; =დ.დ.33	1	1	1	1	0	0	0	0	0	0	0	0
+4.00	სც-2; =დ.დ.33	12	12	12	12	12	12	0	0	0	0	12	12
+7.30	სც-2; =დ.დ.33	12	12	12	12	12	12	0	0	0	0	12	12
+10.60	სც-2; =დ.დ.33	12	12	12	12	12	12	0	0	0	0	12	12
+13.90	სც-2; =დ.დ.33	12	12	12	12	12	12	0	0	0	0	12	12
+17.20	სც-2; =დ.დ.33	12	12	12	12	12	12	0	0	0	0	12	12
+20.50	სც-2; =დ.დ.33	9	9	9	9	9	9	0	0	0	0	9	9
+23.80	სც-2; =დ.დ.33	9	9	9	9	9	9	0	0	0	0	9	9

თითოეული სართულიდან გასასვლელი საშუალება									
სართულები	დაკავებულობა და დაკავებულობის დატვირთვის ჯამური მაჩვენებელი	მოთხოვნილი გასასვლელების/გასასვლელთან მისადგომის რაოდენობა	გათვალისწინებული გასასვლელების/გასასვლელთან მისადგომის რაოდენობა და ტიპი	გასასვლელი საშუალებების სიგანე					
				გზა-კიბეები		დერაფანი,		გასასვლელის გზა-კარი	
				მოთხოვნილი	გათვალისწინებული	მოთხოვნილი	გათვალისწინებული	მოთხოვნილი	გათვალისწინებული
-3.20	სწ-2=დ.დ.33	2	3	2	2	0	0	2	3
0.00	სვ; =დ.დ.33	2	7	2	2	0	0	2	7
+4.00	სც-2; =დ.დ.33	2	2	2	2	1	1	2	2
+7.30	სც-2; =დ.დ.33	2	2	2	2	1	1	2	2
+10.60	სც-2; =დ.დ.33	2	2	2	2	1	1	2	2
+13.90	სც-2; =დ.დ.33	2	2	2	2	1	1	2	2
+17.20	სც-2; =დ.დ.33	2	2	2	2	1	1	2	2
+20.50	სც-2; =დ.დ.33	2	2	2	2	1	1	2	2
+23.80	სც-2; =დ.დ.33	2	2	2	2	1	1	2	2

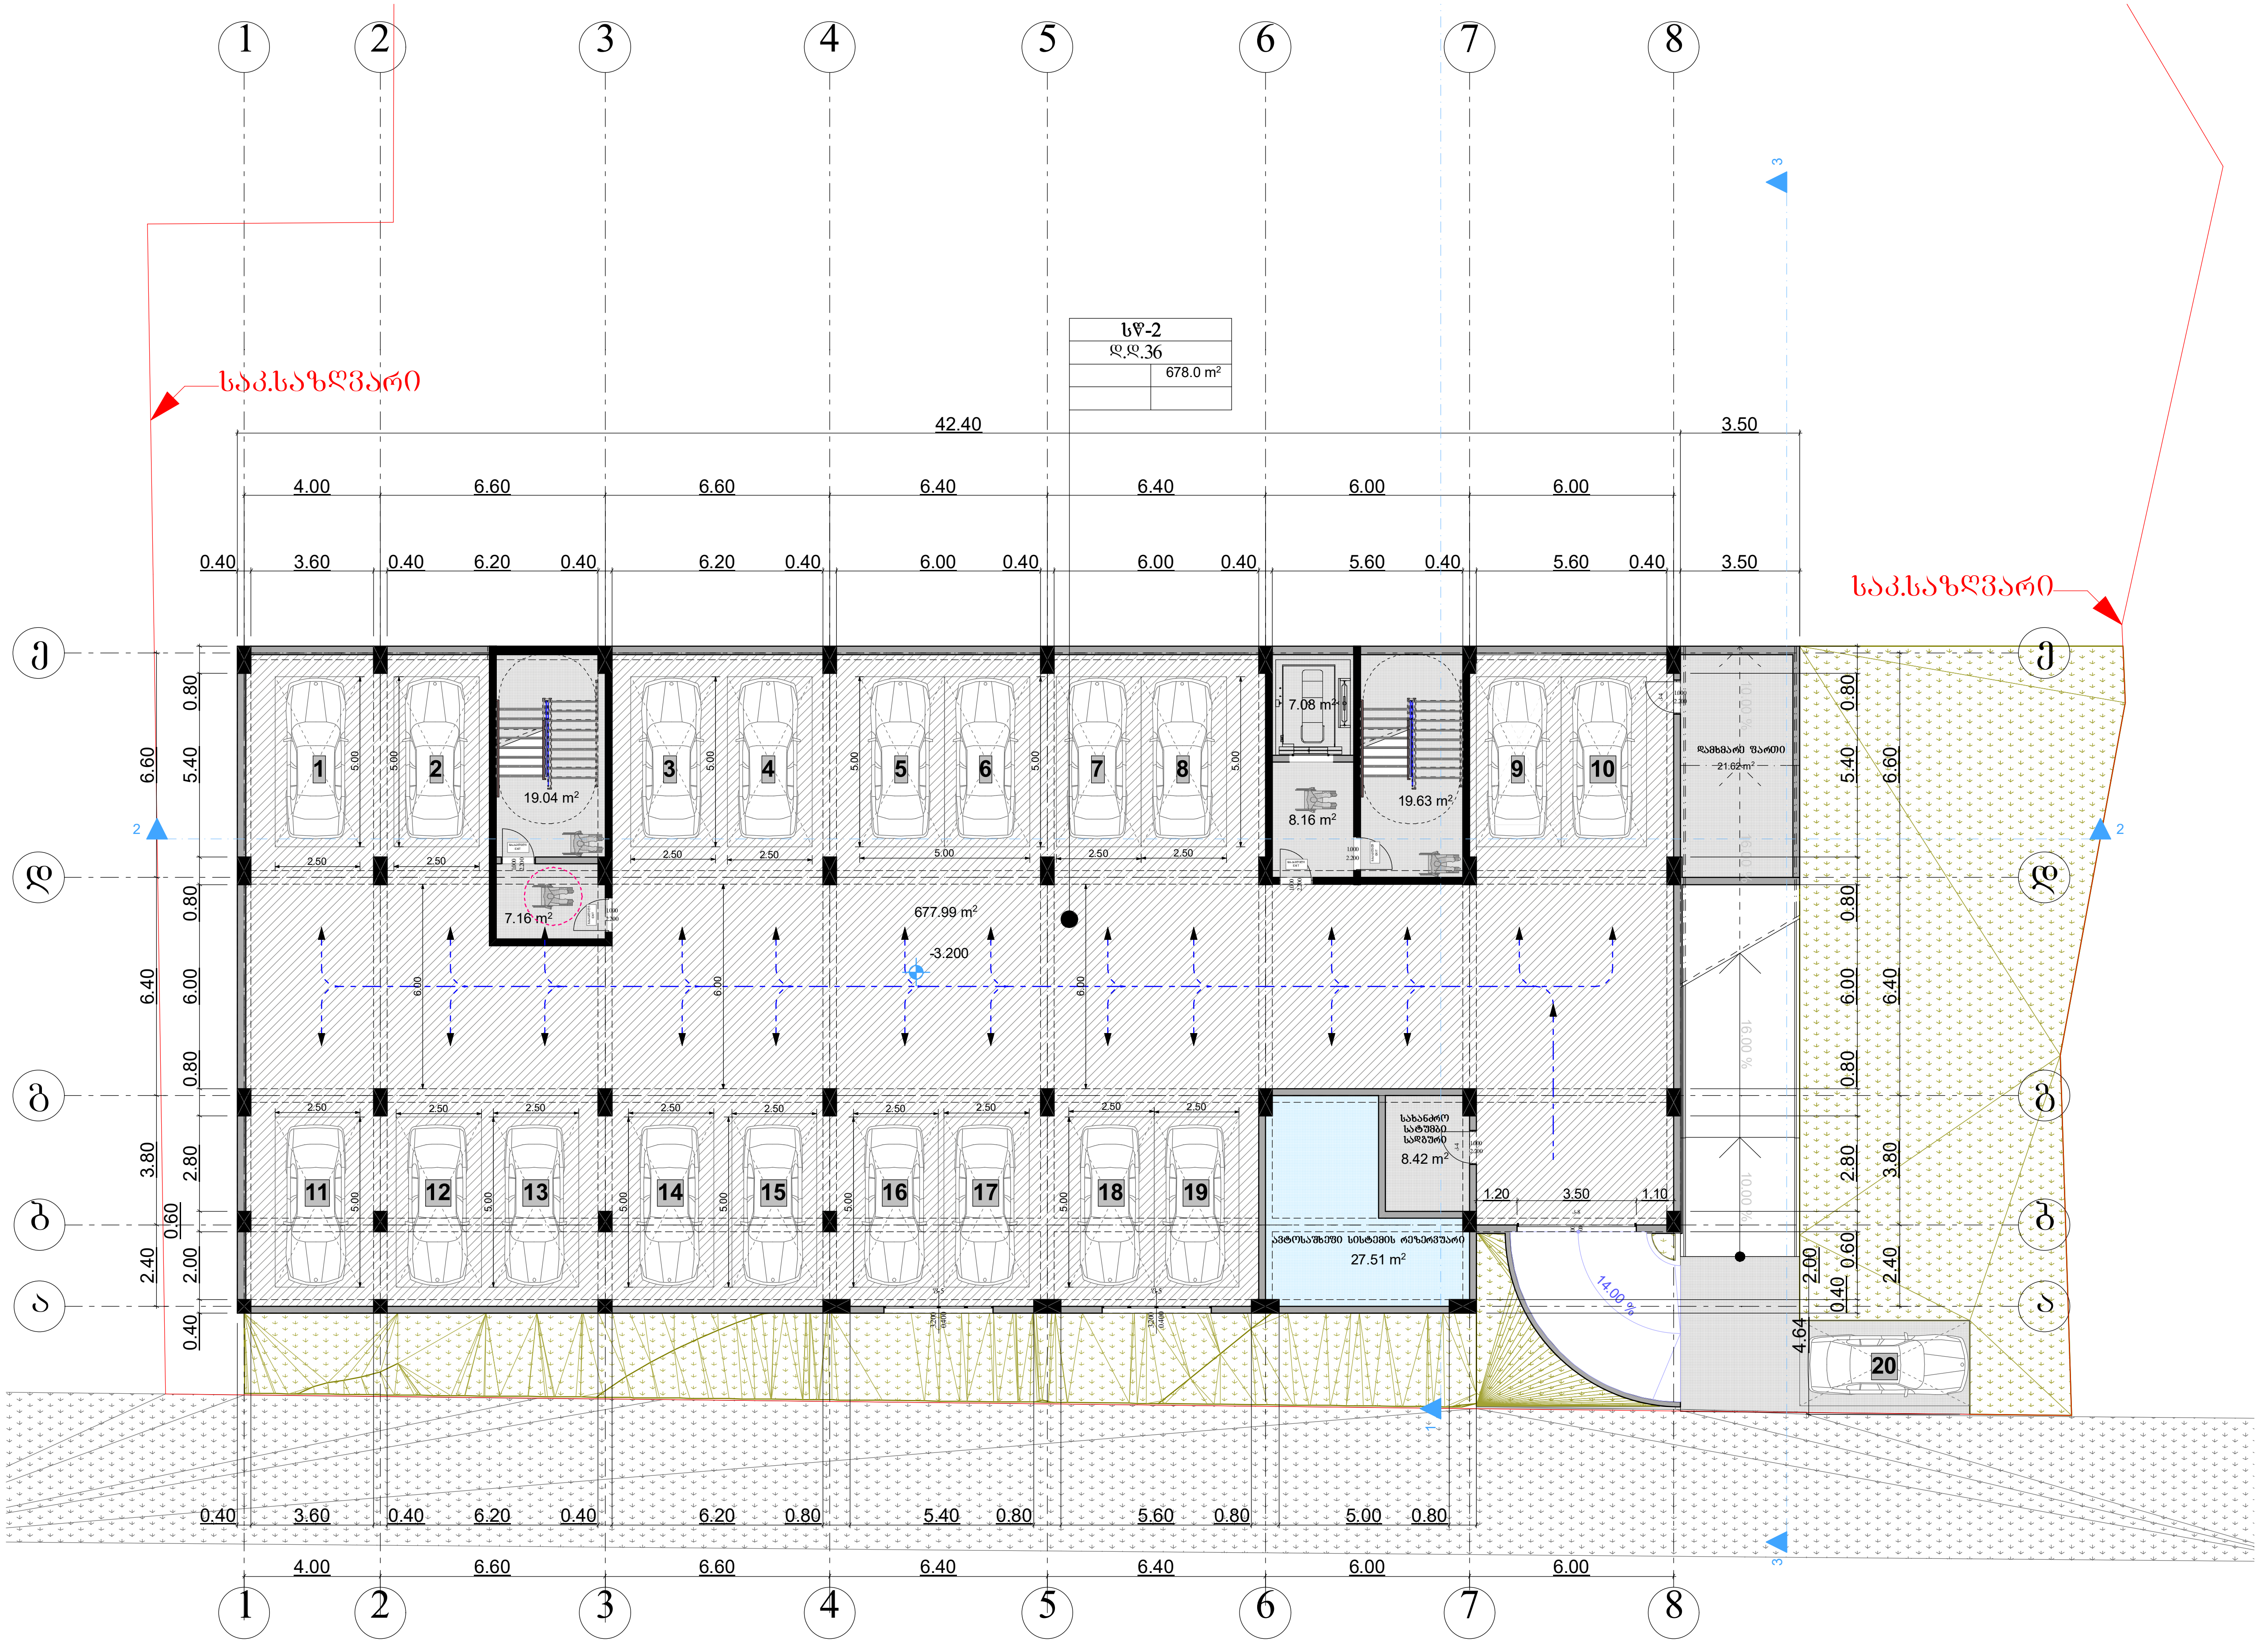

გეგმა -3.20 ნიშნულზე
მ. 1:200

დირექტორი		გ. მარგიანი
ავტორი		გ. მარგიანი
შეასრულა		გ. ბენდელიანი

დამკვეთი-მენაშენე
შპს „იდეალთი"

საპროექტო ობიექტის მისამართი
ქ. თბილისი დემეტრე თავდადებულის ქუჩა №17
ს/კ(01.10.06.002.031)

დასაპროექტებელი ობიექტი
მრავალბინიანი საცხოვრებელი სახლი

ქალაქგეგმარებითი პარამეტრები
სზ-6

ტექნიკური მონაცემები

მიწის ფართი	2540 მ²
კ-1	0.4
კ-2	2.5
კ-3	0.3

დაკავებულობის ჯგუფების აღნიშვნები

დაკავებულობის ჯგუფები	დაკავებულობის ჯგუფის აღნიშვნა	ფერის კოდი
თავშეყრის ჯგუფი (თჯ)		RGB (34,139,34)
საქმიანი ჯგუფი (სქ)		RGB (79,12,187)
საგანმანათლებლო ჯგუფი – (სგ)		RGB (245,99,20)
სამრეწველო ჯგუფი (სმ)		RGB (160,32,240)
დიდი საფრთხის შემცველი ჯგუფი – (დსშ)		RGB (94,8,58)
დაწესებულებითი ჯგუფი (დწ)		RGB (0,0,255)
სავაჭრო ჯგუფი (სვ)		RGB (255,0,0)
საცხოვრებელი ჯგუფი (სც)		RGB (255,255,0)
სასაწყობო ჯგუფი (სწ)		RGB (136,135,134)
დამხმარე ჯგუფი (დხ)		RGB (57,57,56)

პირობითი აღნიშვნები

	მიწის ნაკვეთის საკადასტრო საზღვარი
+0.10	არქიტექტურული ნიშნულის აღმნიშვნელი
±0.00	კონსტრუქციული ნიშნულის აღმნიშვნელი
1	ჭრილის ხაზის აღმნიშვნელი
N	ჩრდილოეთის აღმნიშვნელი
№10 52.0 62.0 10.0	ფართობის ნუმერაცია ფართობი აივნის ფართობი საერთო ფართობი
სც-2 დ.დ. 3	დაკავებულობის დატვირთვა
	რკ.ბეტონი
	შემავსებელი ბლოკის კედელი
	ღიობი ფილაში
	კედლის ცეცხლმედეგობა 2სთ (ორ საათიანი)
	მაქსიმალური სავალი მანძილი
	სახანძრო მილი

EXIT	ავარიული გასასვლელი
	სახანძრო მისაერთებელი
	ხელის ცეცხლმაქრი
	სახანძრო ონკანი
	საგანგებო ხმოვანი განგაშის საკომუნიკაციო სისტემა(სახამძრო სიგნალიზაცია)
	სახანძრო ღილაკი
	ორმხრივი კავშირის სისტემა
	საშხეფი სისტემა
	კვამლის ავტომატური აღმომჩენი
	კვამლზე მორეაგირე მაუწყებელი
	საავარიო განათება
	ავარიული განათება

შენიშვნა:

ვესტიბიული აღჭურვილი იქნება დამოუკიდებელი განიავების სისტემით.
ლიფტის ფოიე განიავდება მექანიკურად.
ლიფტის შახტა აღჭურვილი იქნება ჰაერის დაწნევის სისტემით.
ჰაერის დაწნევის სისტემა უზრუნველყოფილი იქნება სათადარიგო ელმომარაგებით.
დენის გათიშვის შემთხვევაში სათადარიგო ელექტროსისტემა ავტომატურად გაანათებს გასასვლელ საშუალებებს.
კონსტრუქციული პროექტის დამუშავებისას დაცული იქნას I-B კონსტრუქციის ტიპის მოთხოვნები.
ხანძარსაწინააღმდეგო დაცვის სისტემების საინჟინრო დოკუმენტაცია დამუშავდეს 28.01.16 წ. №41 დადგენილების შესაბამისად.

Art'kheli
არტხელი
არქიტექტურული ნაწილი 2022

სტადია	ფურცელ	გვ. –
პროექტი	0	

გეგმა 0.00
ნიშნულზე
მ. 1:200

დირექტორი		გ. მარგიანი
ავტორი		გ. მარგიანი
შესრულა		გ. ბენდელიანი

დამკვეთი-მენაშენე

შპს „იდეალთი"

საპროექტო ობიექტის მისამართი

ქ. თბილისი დემეტრე თავდადებულის ქუჩა №17

ს/კ(01.10.06.002.031)

დასაპროექტებელი ობიექტი

მრავალბინიანი საცხოვრებელი სახლი

ქალაქმებმარებითი პარამეტრები სზ-6

ტექნიკური მონაცემები	
მიწის ფართი	2540 მ²
კ-1	0.4
კ-2	2.5
კ-3	0.3



დაკავებულობის ჯგუფების აღნიშვნები		
დაკავებულობის ჯგუფები	დაკავებულობის ჯგუფის აღნიშვნა	შტარის კოდი

პირობითი აღნიშვნები	
	მიწის ნაკვეთის საკადასტრო საზღვარი

	საავარიო განათება
	ასაარიები განათება

შენიშვნა:

ვესტიბიული ალჭურვილი იქნება დამოუკიდებელი განიავების სისტემით.
ლიფტის ფოიე განიავდება მექანიკურად.
ლიფტის შახტა აღჭურვილი იქნება ჰაერის დაწნევის სისტემით.
ჰაერის დაწნევის სისტემა უზრუნველყოფილი იქნება სათადარიგო ელმომარაგებით.
დენის გათიშვის შემთხვევაში სათადარიგო ელექტროსისტემა ავტომატურად გაანათებს გასასვლელ საშუალებას.
კონსტრუქციული პროექტის დამუშავებისას დასული იქნას I-B კონსტრუქციის ტიპის მოთხოვნები.
ხანძარსაწინააღმდეგო დაცვის სისტემების საინჟინრო დოკუმენტაცია დამუშავდეს 28.01.16 წ. №41 დადგენილების შესაბამისად.

Artskheli
ხელოვნება
არქიტექტურული ნაწილი 2022

სტადია	ფურცელ	გვ. –
პროექტი	0	

გეგმა +4.00
ნიშნულზე
მ. 1:200

დირექტორი		გ. მარგიანი
ავტორი		გ. მარგიანი
შესრულა		გ. ბენდელიანი

დამკვეთი-მენაშენე

შპს „იდეალთი"

საპროექტო ობიექტის მისამართი

ქ. თბილისი დემეტრე თავდადებულის ქუჩა №17
ს/კ(01.10.06.002.031)

დასაპროექტებელი ობიექტი

მრავალბინიანი საცხოვრებელი სახლი

ქალაქმშენებლობითი პარამეტრები
სზ-6

ტექნიკური მონაცემები

მიწის ფართი	2540 მ²
კ-1	0.4
კ-2	2.5
კ-3	0.3

ბინა №1	
სც-2	დ.დ.5
	99.1 მ²
15.5 მ²	114.6 მ²

ბინა №2	
სც-2	დ.დ.3
	49.9 მ²
3.9 მ²	53.8 მ²

ბინა №3	
სც-2	დ.დ.3
	48.4 მ²
6.5 მ²	54.9 მ²

ბინა №4	
სც-2	დ.დ.3
	49.9 მ²
3.7 მ²	53.6 მ²

ბინა №5	
სც-2	დ.დ.3
	61.8 მ²
6.3 მ²	68.1 მ²

ბინა №11	
სც-2	დ.დ.3
	44.8 მ²
6.7 მ²	51.5 მ²

ბინა №10	
სც-2	დ.დ.3
	44.8 მ²
6.6 მ²	51.4 მ²

ბინა №9	
სც-2	დ.დ.3
	54.6 მ²
10.0 მ²	64.6 მ²

ბინა №8	
სც-2	დ.დ.3
	54.8 მ²
9.8 მ²	64.6 მ²

ბინა №7	
სც-2	დ.დ.3
	49.1 მ²
6.2 მ²	55.3 მ²

ბინა №6	
სც-2	დ.დ.3
	52.7 მ²
6.1 მ²	58.8 მ²

დაკავებულობის ჯგუფების აღნიშვნები		
დაკავებულობის ჯგუფები	დაკავებულობის ჯგუფის აღნიშვნა	ფერის კოდი

პირობითი აღნიშვნები	
	მიწის ნაკვეთის საკადასტრო საზღვარი

	ავარიული განათება

შენიშვნა:

ვესტიბიული აღჭურვილი იქნება დამოუკიდებელი განიავების სისტემით.
ლიფტის ფოიე განიავდება მძაქანიკურად.
ლიფტის შახტა აღჭურვილი იქნება პაერის დაწნევის სისტემით.
პაერის დაწნევის სისტემა უზრუნველყოფილი იქნება სათანადარიგო ელემომარაგებით.
დენის გათიშვის შემთხვევაში სათადარიგო ელექტროსისტემა ავტომატურად გაანათებს გასასვლელ სამუშაოებს.
კონსტრუქციული პროექტის დამუშავებისას დასული იქნას I-B კონსტრუქციის ტიპის მოთხოვნები.
ხანძარსაწინააღმდეგო დაცვის სისტემების საინჭინრო დოკუმენტაცია დამუშავდეს 28.01.16 წ. №41 დადგენილების შესაბამისად.

Artskheli არქიტექტურული ნაწილი 2022

სტადია პროექტი	ფურცელ 0	გვ. –

გეგმა +7.30
ნიშნულზე
მ. 1:200

დირექტორი		გ. მარგიანი
ავტორი		გ. მარგიანი
შესრულა		ბ. ბენდელიანი

დამკვეთი-მენაშენე

შპს „იდეალთი"

საპროექტო ობიექტის მისამართი

ქ. თბილისი დემეტრე თავდადებულის ქუჩა №17
ს/კ(01.10.06.002.031)

დასაპროექტებელი ობიექტი

მრავალბინიანი საცხოვრებელი სახლი

ქალაქმშენებლობითი პარამეტრები სზ-6

ტექნიკური მონაცემები	
მიწის ფართი	2540 მ²
კ-1	0.4
კ-2	2.5
კ-3	0.3

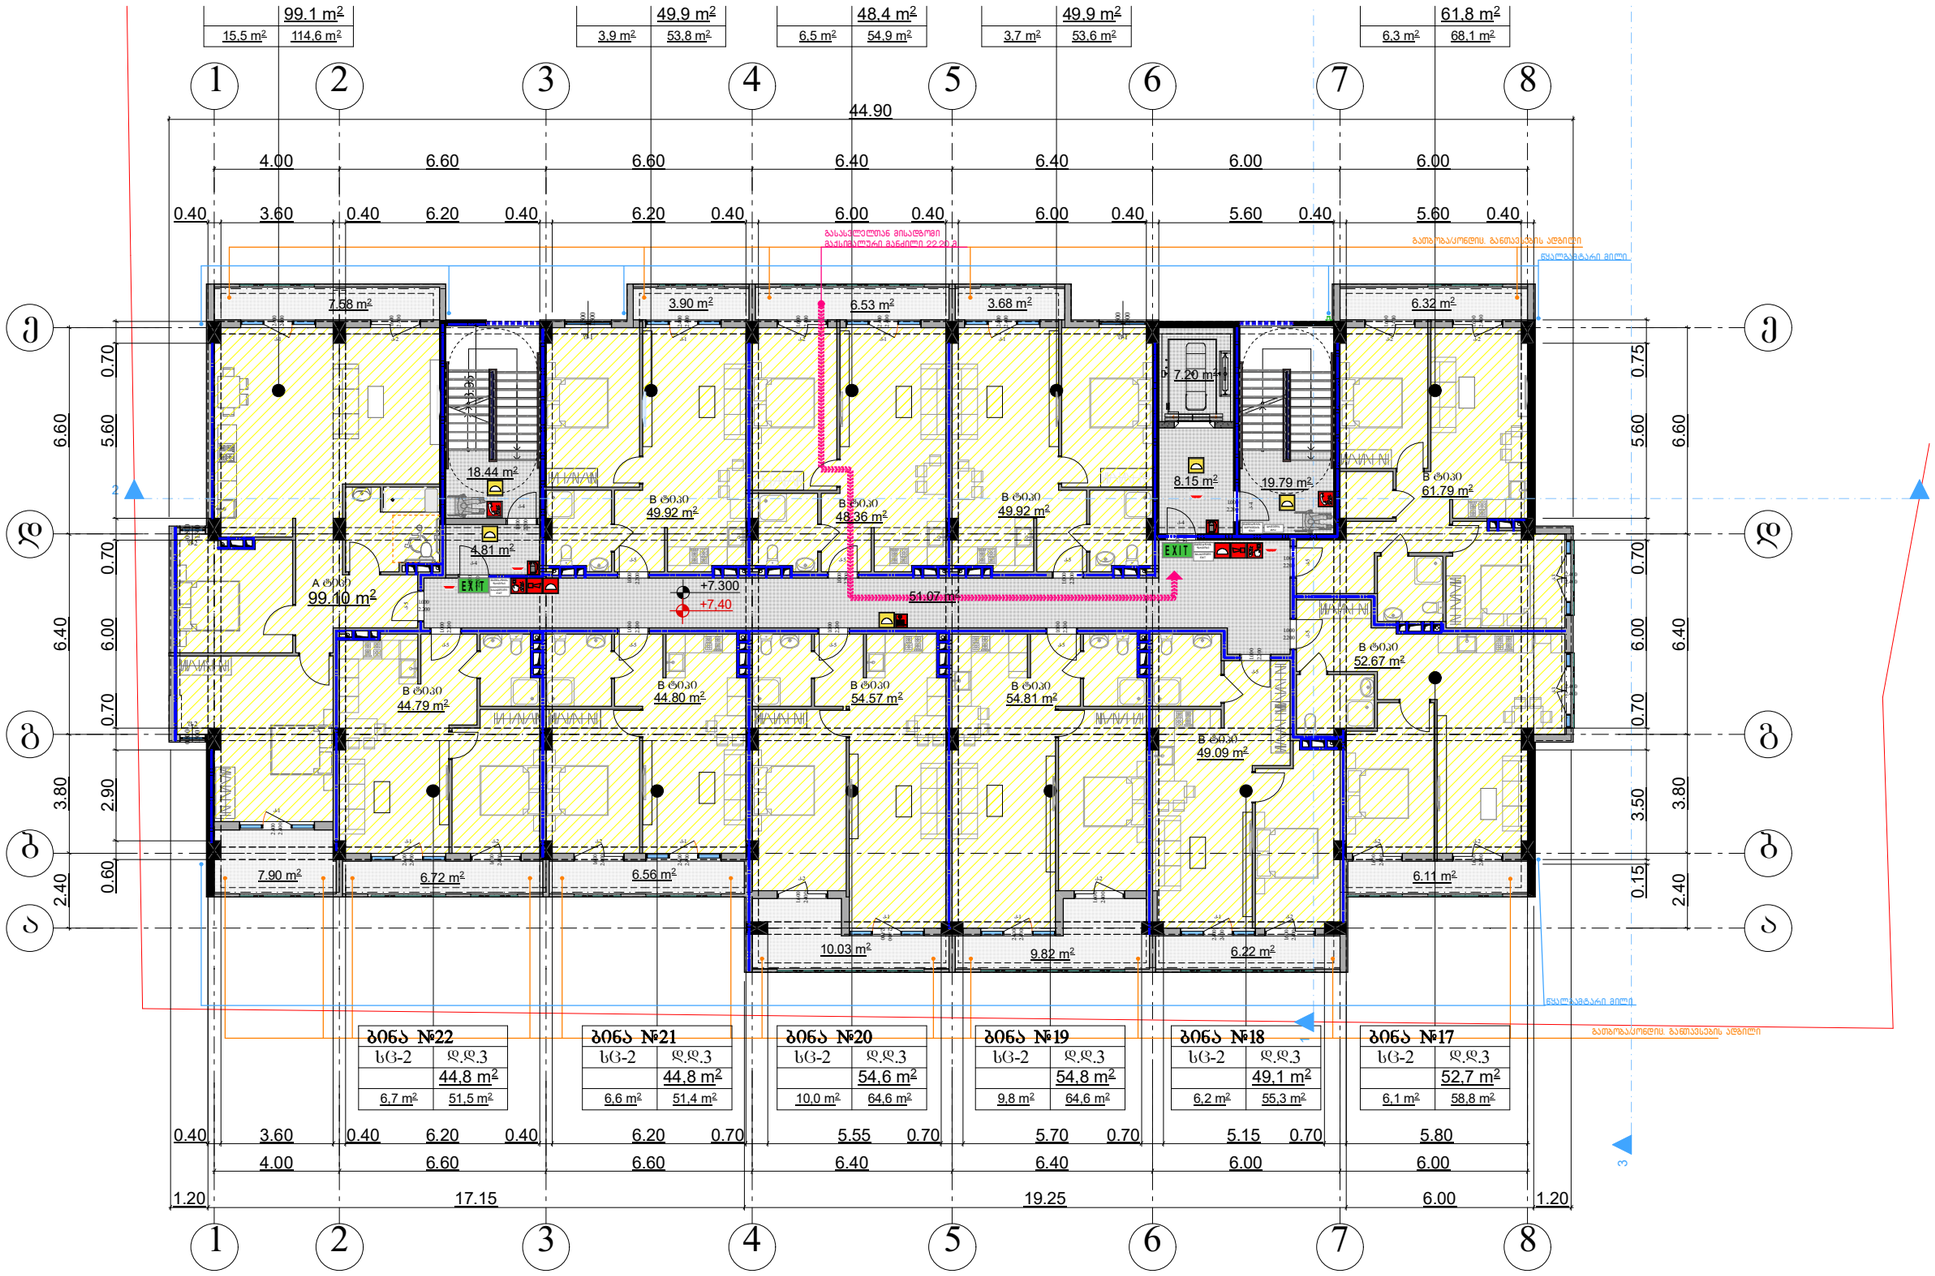

დაკავებულობის ჯგუფების აღნიშვნები

დაკავებულობის ჯგუფები	დაკავებულობის ჯგუფის აღნიშვნა	ფერის კოდი
მაცხოვრებლების ჯგუფი (მც)		RGB (34,139,34)
სამოსახლო ჯგუფი (სა)		RGB (79,12,187)
საზოგადოებრივი ჯგუფი – (სა)		RGB (245,99,20)
საგანმანათლებლო ჯგუფი (სგ)		RGB (160,32,240)
ფიზიკის საშრომის მომხმარებლების ჯგუფი – (ფსმ)		RGB (94,8,58)
მომსახურებითი ჯგუფი (მს)		RGB (0,0,255)
საკულტო ჯგუფი (სკ)		RGB (255,0,0)
საწარმოო ჯგუფი (სწ)		RGB (255,255,0)
საანგარო ჯგუფი (სნ)		RGB (136,135,134)
დამხმარე ჯგუფი (დმ)		RGB (57,57,56)

პირობითი აღნიშვნები

- მიწის ნაკვეთის საკადასტრო საზღვარი
- პარკინგსადგომის ნომრების აღნიშვნები
- კონსტრუქციული ნიშნების აღნიშვნები
- ჭოლის ხაზის აღნიშვნები
- ჩაშენებული აღნიშვნები
- ზედაპირის ჩამაგრება ზედაპირის ქვეშ ჩამაგრება ცალმხრივ ზედაპირის მასალის მითითება
- ჩაკეტილი
- მშენებელი ხელსაწყოს კედელი
- ლიფტის შახტა
- ბეტონის ნაკეთობა (ბეტ ნაკ საათით)
- ბეტონის ნაკეთი ბანაობის
- საკაბელო ხაზი
- ხანძარსაწინააღმდეგო დაცვის სისტემა

შენიშვნა:

ვესტიბიული აღჭურვილი იქნება დამოუკიდებელი განიავების სისტემით.
ლიფტის ფოიე განიავდება მექანიკურად.
ლიფტის შახტა აღჭურვილი იქნება კაპარის დაწნევის სისტემით.
კაპარის დაწნევის სისტემა უზრუნველყოფილი იქნება სათადარიგო ელმომარაგებით.
დენის გაითიშვის შემთხვევაში სათადარიგო ელექტროსისტემა ავტომატურად გაანათებს გასასვლელ საშუალებებს.
კონსტრუქციული პროექტის დამუშავებისას დაცული იქნას I-B კონსტრუქციის ტიპის მოთხოვნები.
ხანძარსაწინააღმდეგო დაცვის სისტემების საინჟინრო დოკუმენტაცია დამუშავდეს 28.01.16 წ. №41 დადგენილების შესაბამისად.

Artskheli არქიტექტურული ნაწილი 2022

სტადია	ფურცელ	გვ. –
პროექტი	0	

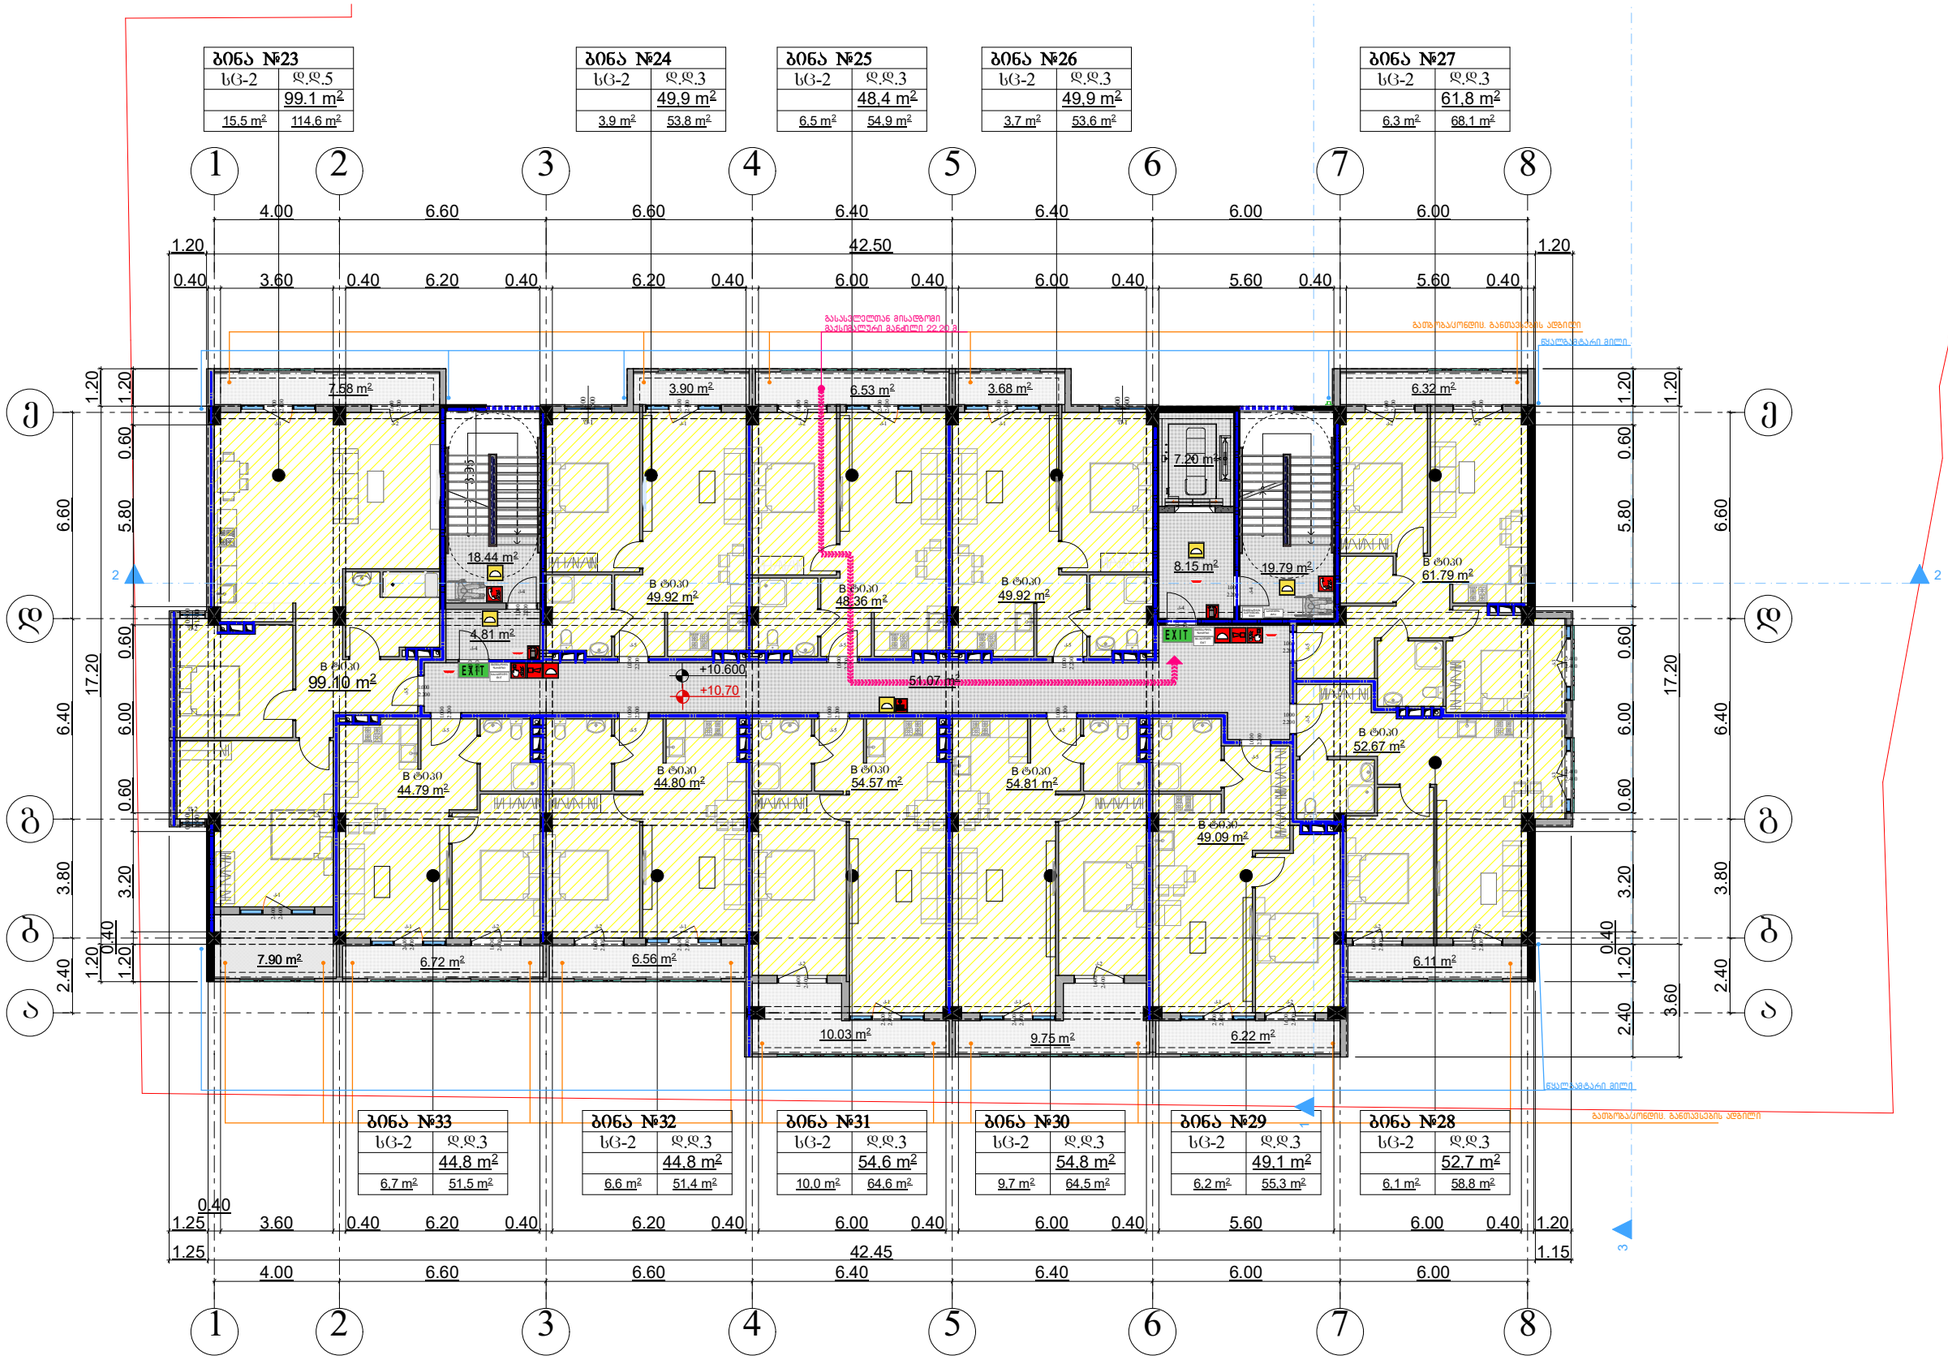

ბეჭმა +10.60 ნიშნულზე

მ. 1:200

დირექტორი		გ. მარგიანი
ავტორი		გ. მარგიანი
შესრულა		გ. ბენდელიანი

დამკვეთი-მენაშენე

შპს „იდეალთი"

საპროექტო ობიექტის მისამართი

ქ. თბილისი დემეტრე თავდადებულის ქუჩა №17
ს/კ(01.10.06.002.031)

დასაპროექტებელი ობიექტი

მრავალბინიანი საცხოვრებელი სახლი

ქალაქმშენებლობითი პარამეტრები სზ-6

ტექნიკური მონაცემები

მიწის ფართი	2540 მ²
კ-1	0.4
კ-2	2.5
კ-3	0.3

დაკავებულობის ჯგუფების აღნიშვნები

დაკავებულობის ჯგუფები	დაკავებულობის ჯგუფების აღნიშვნა	ფერის კოდი

ირიბითი აღნიშვნები

	მიწის ნაკვეთის საკადასტრო საზღვარი
49.19	ჰორიზონტალური ნიშნულის აღნიშვნები
	კონსტრუქციული ნიშნულის აღნიშვნები
	ბორტის ხაზის აღნიშვნები
	ჩაშენებულობის აღნიშვნები


შენიშვნა:

ვესტიბიული აღჭურვილი იქნება დამოუკიდებელი განიავების სისტემით.
ლიფტის ფოიე განიავდება მექანიკურად.
ლიფტის შახტა აღჭურვილი იქნება კაპარის დაწნევის სისტემით.
კაპარის დაწნევის სისტემა უზრუნველყოფილი იქნება სათანადარიგო ელემენტარებებით.
დენის გათიშვის შემთხვევაში სათადარიგო ელექტროსისტემა ავტომატურად გაანათებს გასასვლელ სამუალებებს.
კონსტრუქციული პროექტის დამუშავებისას დასული იქნას I-B კონსტრუქციის ტიპის მოთხოვნები.

ხანძარსაწინააღმდეგო დაცვის სისტემების საინჟინრო დოკუმენტაცია დამუშავდეს 28.01.16 წ. №41 დადგენილების შესაბამისად.

Artskheli არქიტექტურული ნაწილი 2022

სტადია პროექტი	ფურცელ 0	გვ. –

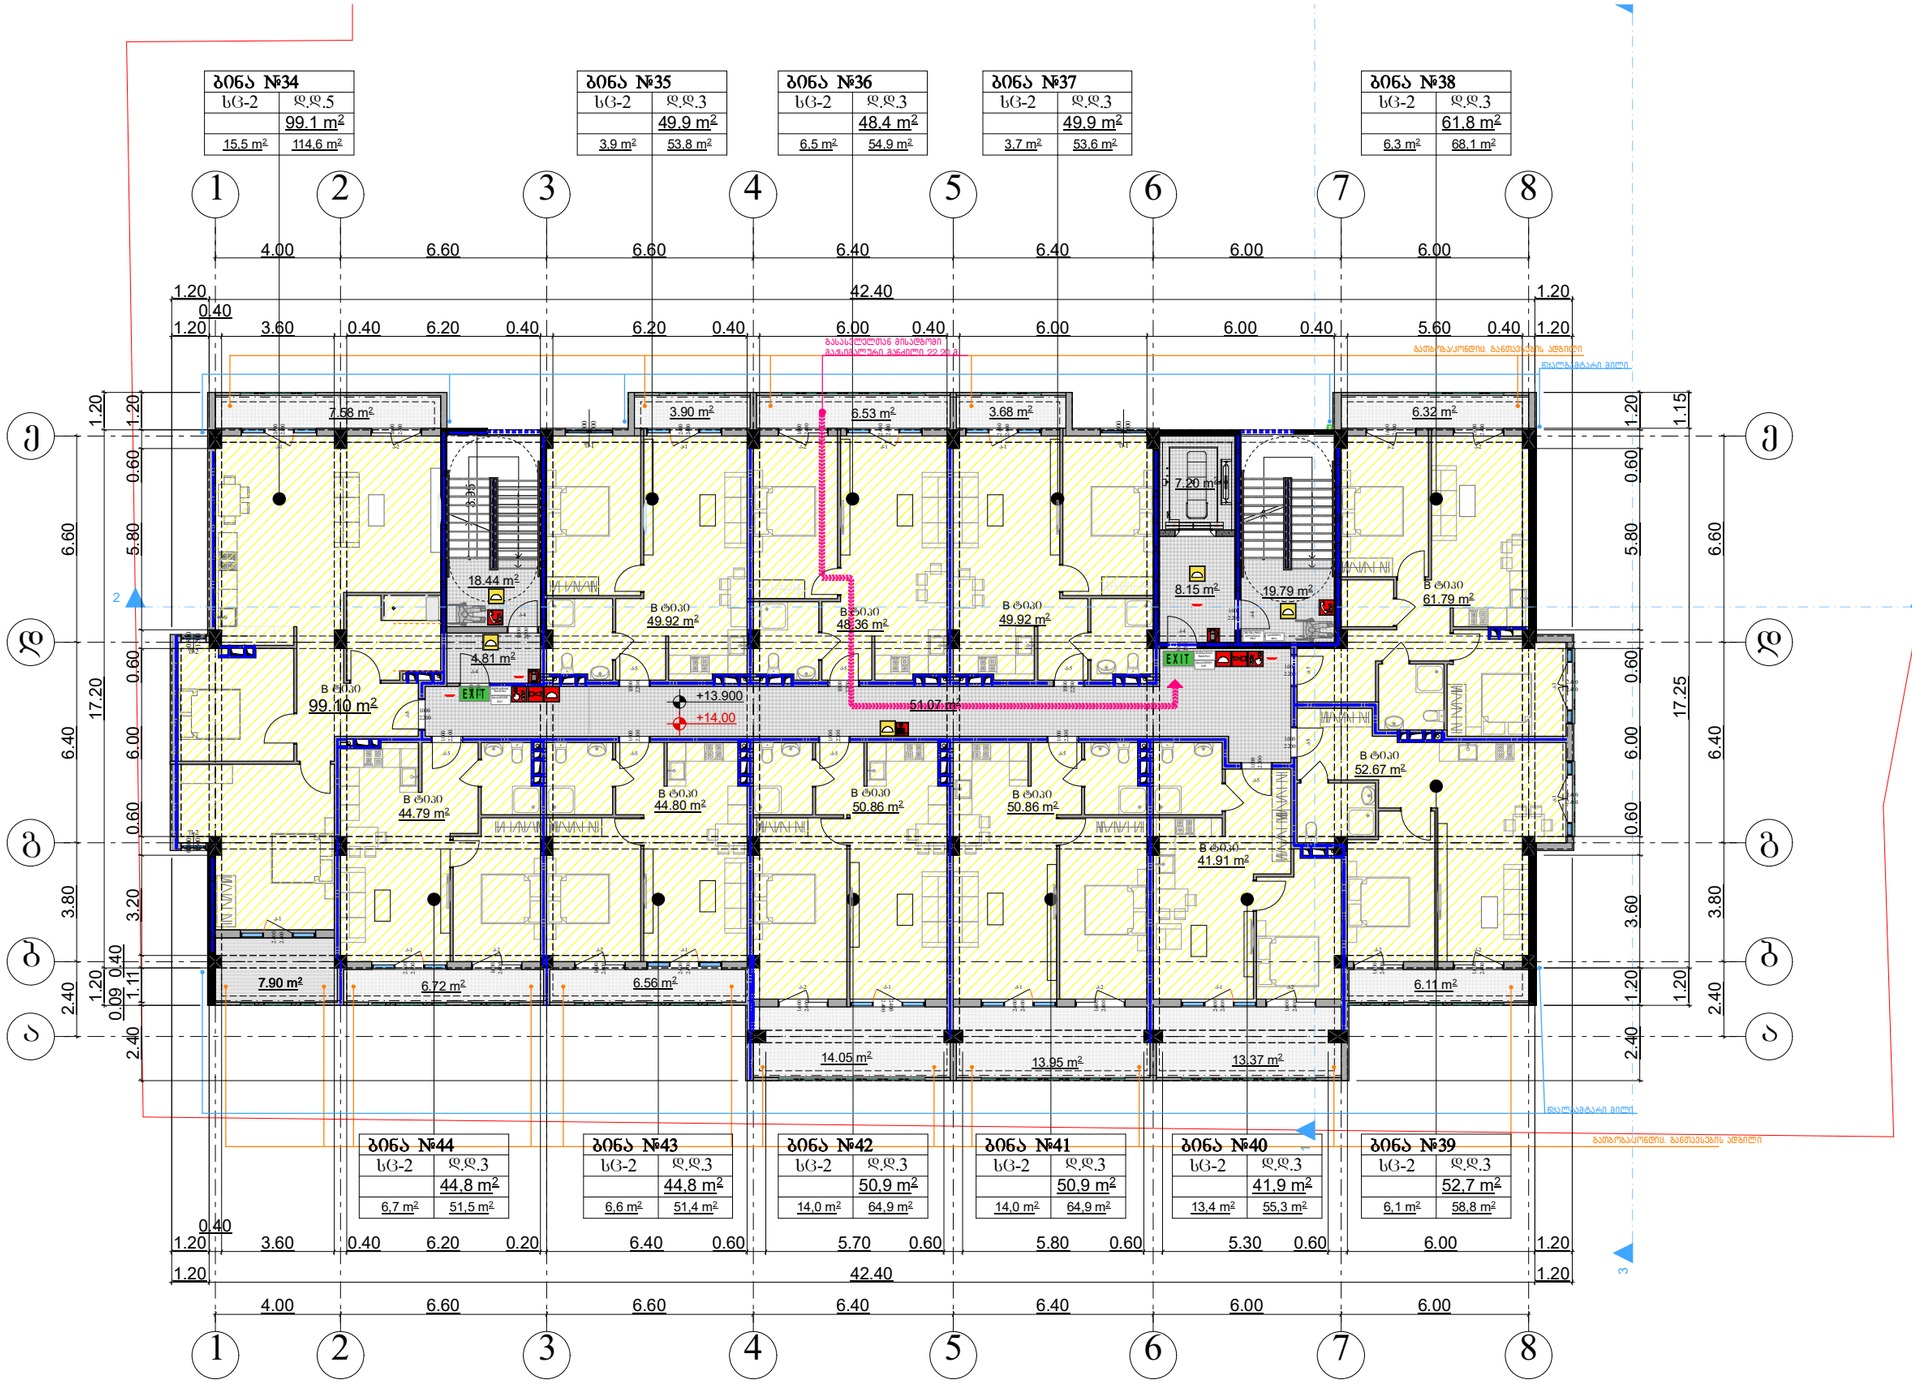

გეგმა +13.90
ნიშნულზე
მ. 1:200

დირექტორი		გ. მარგიანი
ავტორი		გ. მარგიანი
შესრულა		გ. ბენდელიანი

დამკვეთი-მენაშენე

შპს „იდეალთი"

საპროექტო ობიექტის მისამართი

ქ. თბილისი დემეტრე თავდადებულის ქუჩა №17
ს/კ(01.10.06.002.031)

დასაპროექტებელი ობიექტი

მრავალბინიანი საცხოვრებელი სახლი

ქალაქმშენმარებითი პარამეტრები სზ-6

ტექნიკური მონაცემები

მიწის ფართი	2540 მ²
კ-1	0.4
კ-2	2.5
კ-3	0.3

შენიშვნა:

ვესტიბიული აღჭურვილი იქნება დამოუკიდებელი განიავების სისტემით.
ლიფტის ფოიე განიავდება მექანიკურად.
ლიფტის შახტა აღჭურვილი იქნება პაერის დაწნევის სისტემით.
პაერის დაწნევის სისტემა უზრუნველყოფილი იქნება სათადარიგო ელმომარაგებით.
დენის გათიშვის შემთხვევაში სათადარიგო ელექტროსისტემა ავტომატურად გაანათებს გასასვლელ სამუშაოებს.
კონსტრუქციული პროექტის დამუშავებისას დაცული იქნას I-B კონსტრუქციის ტიპის მოთხოვნები.
ხანძარსაწინააღმდეგო დაცვის სისტემების საინჟინრო დოკუმენტაცია დამუშავდეს 28.01.16 წ. №41 დადგინილების შესაბამისად.

დაკავებულობის ჯგუფების აღნიშვნები

დაკავებულობის ჯგუფები	დაკავებულობის ჯგუფის აღნიშვნა	ფერის კოდი

პირობითი აღნიშვნები



Artskheli ვარსკვლავი
არქიტექტურული ნაწილი 2022

სტადია პროექტი	ფურცელ 0	ფურ. –

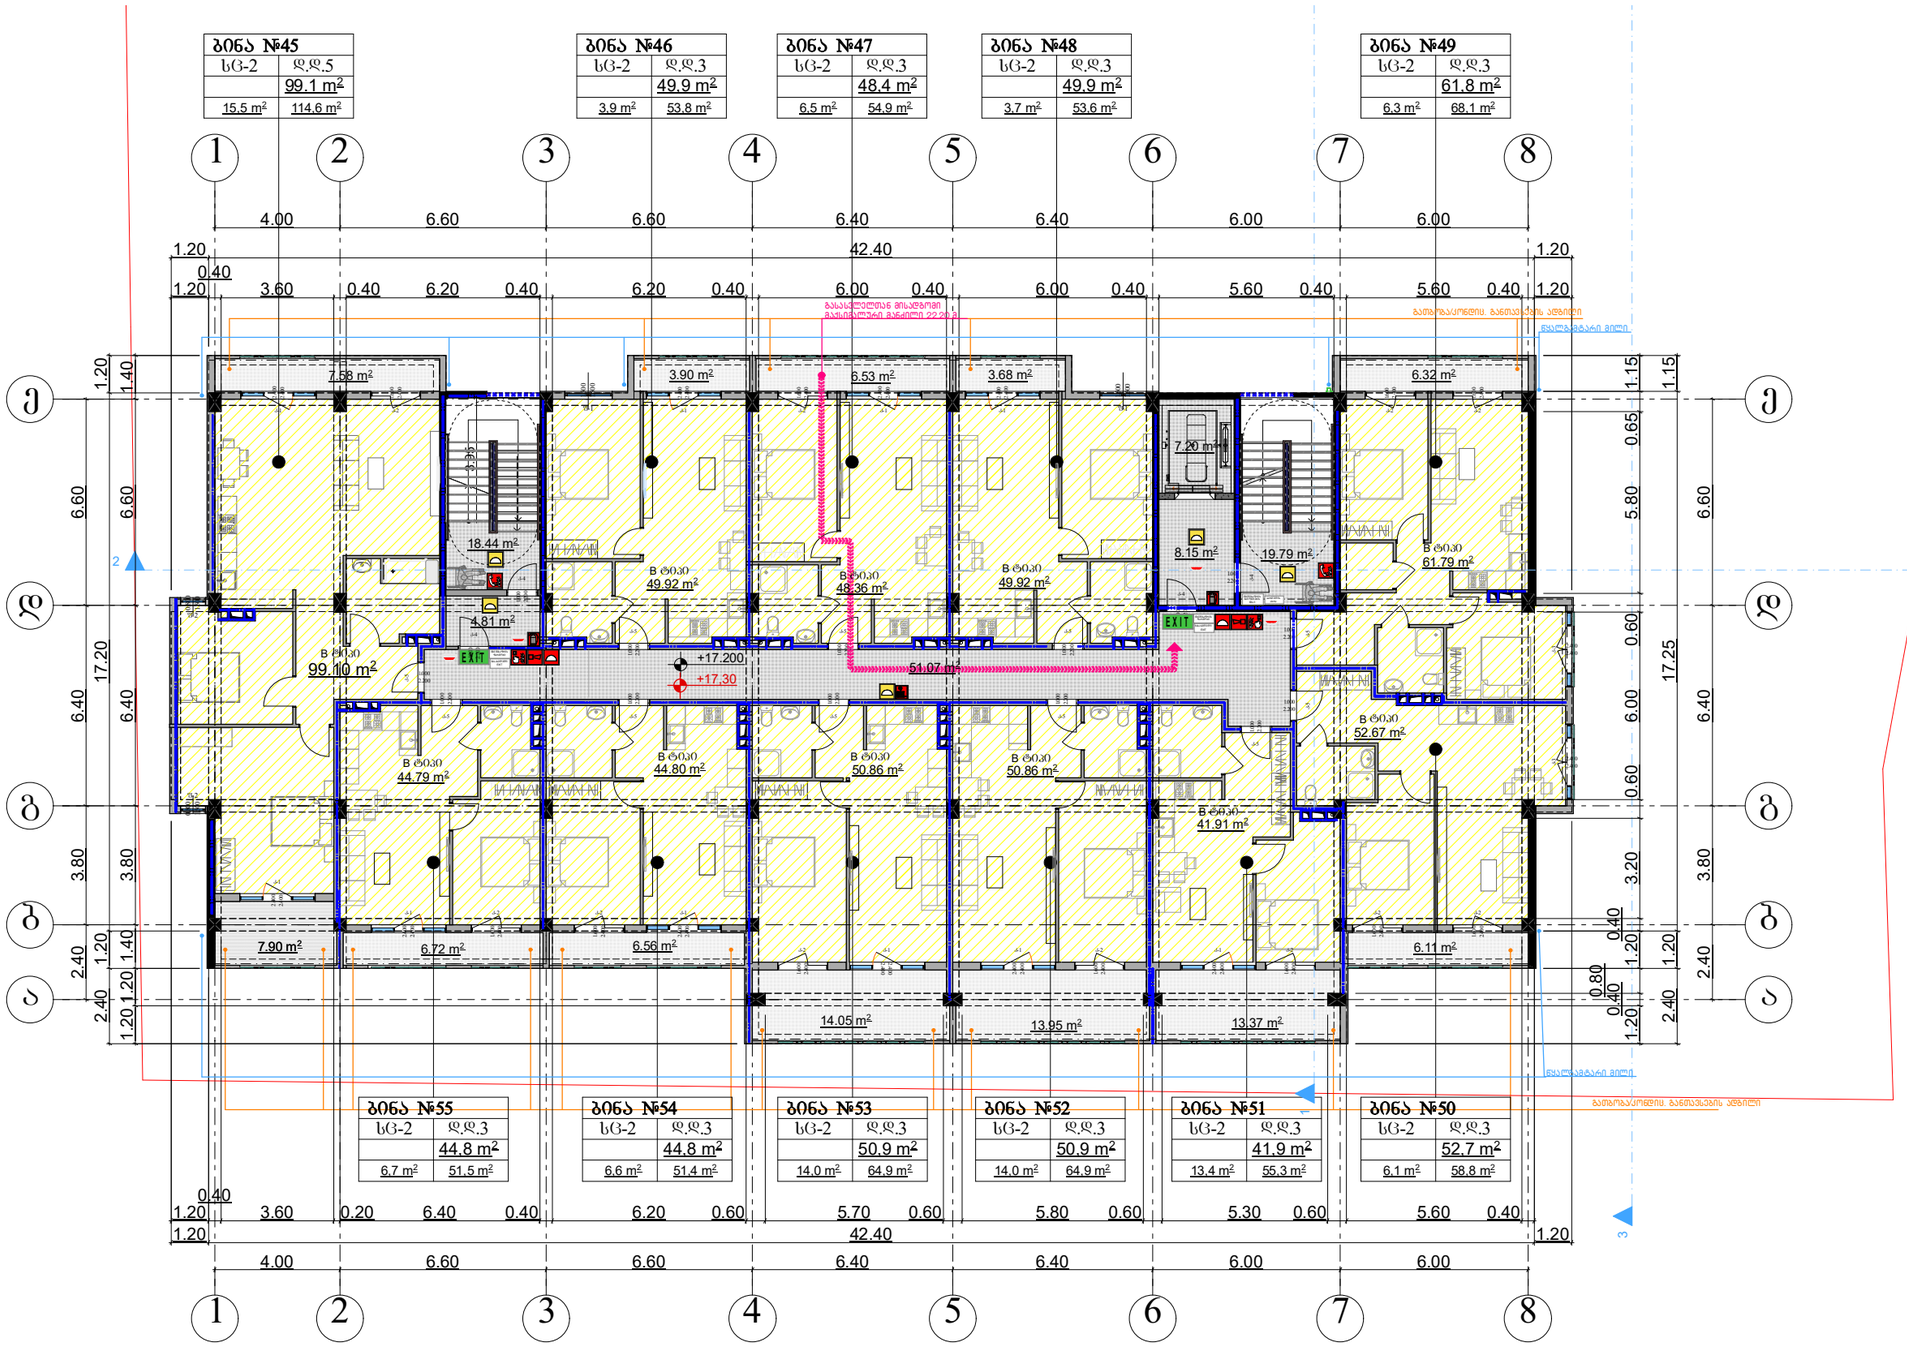

გეგმა +17.20
ნიშნულზე
მ. 1:200

დირექტორი		გ. მარგიანი
ავტორი		გ. მარგიანი
შესრულა		ბ. ბენდელიანი

დამკვეთი-მენაშენე

შპს „იდეალთი"

საპროექტო ობიექტის მისამართი

ქ. თბილისი დემეტრე თავდადებულის ქუჩა №17
ს/კ(01.10.06.002.031)

დასაპროექტებელი ობიექტი

მრავალბინიანი საცხოვრებელი სახლი

ქალაქმშენებლობითი პარამეტრები სზ-6

ტექნიკური მონაცემები

მიწის ფართი	2540 მ²
კ-1	0.4
კ-2	2.5
კ-3	0.3




გეგმა +20.50
ნიშნულზე
მ. 1:200

დირექტორი		გ. მარგიანი
ავტორი		გ. მარგიანი
შესრულა		გ. ბენდელიანი

დამკვეთი-მენაშენე

შპს „იდეალთი"

საპროექტო ობიექტის მისამართი

ქ. თბილისი დემეტრე თავდადებულის ქუჩა №17
ს/კ(01.10.06.002.031)

დასაპროექტებელი ობიექტი

მრავალბინიანი საცხოვრებელი სახლი

ქალაქმშენმარებითი პარამეტრები სზ-6

ტექნიკური მონაცემები

მიწის ფართი	2540 მ²
კ-1	0.4
კ-2	2.5
კ-3	0.3

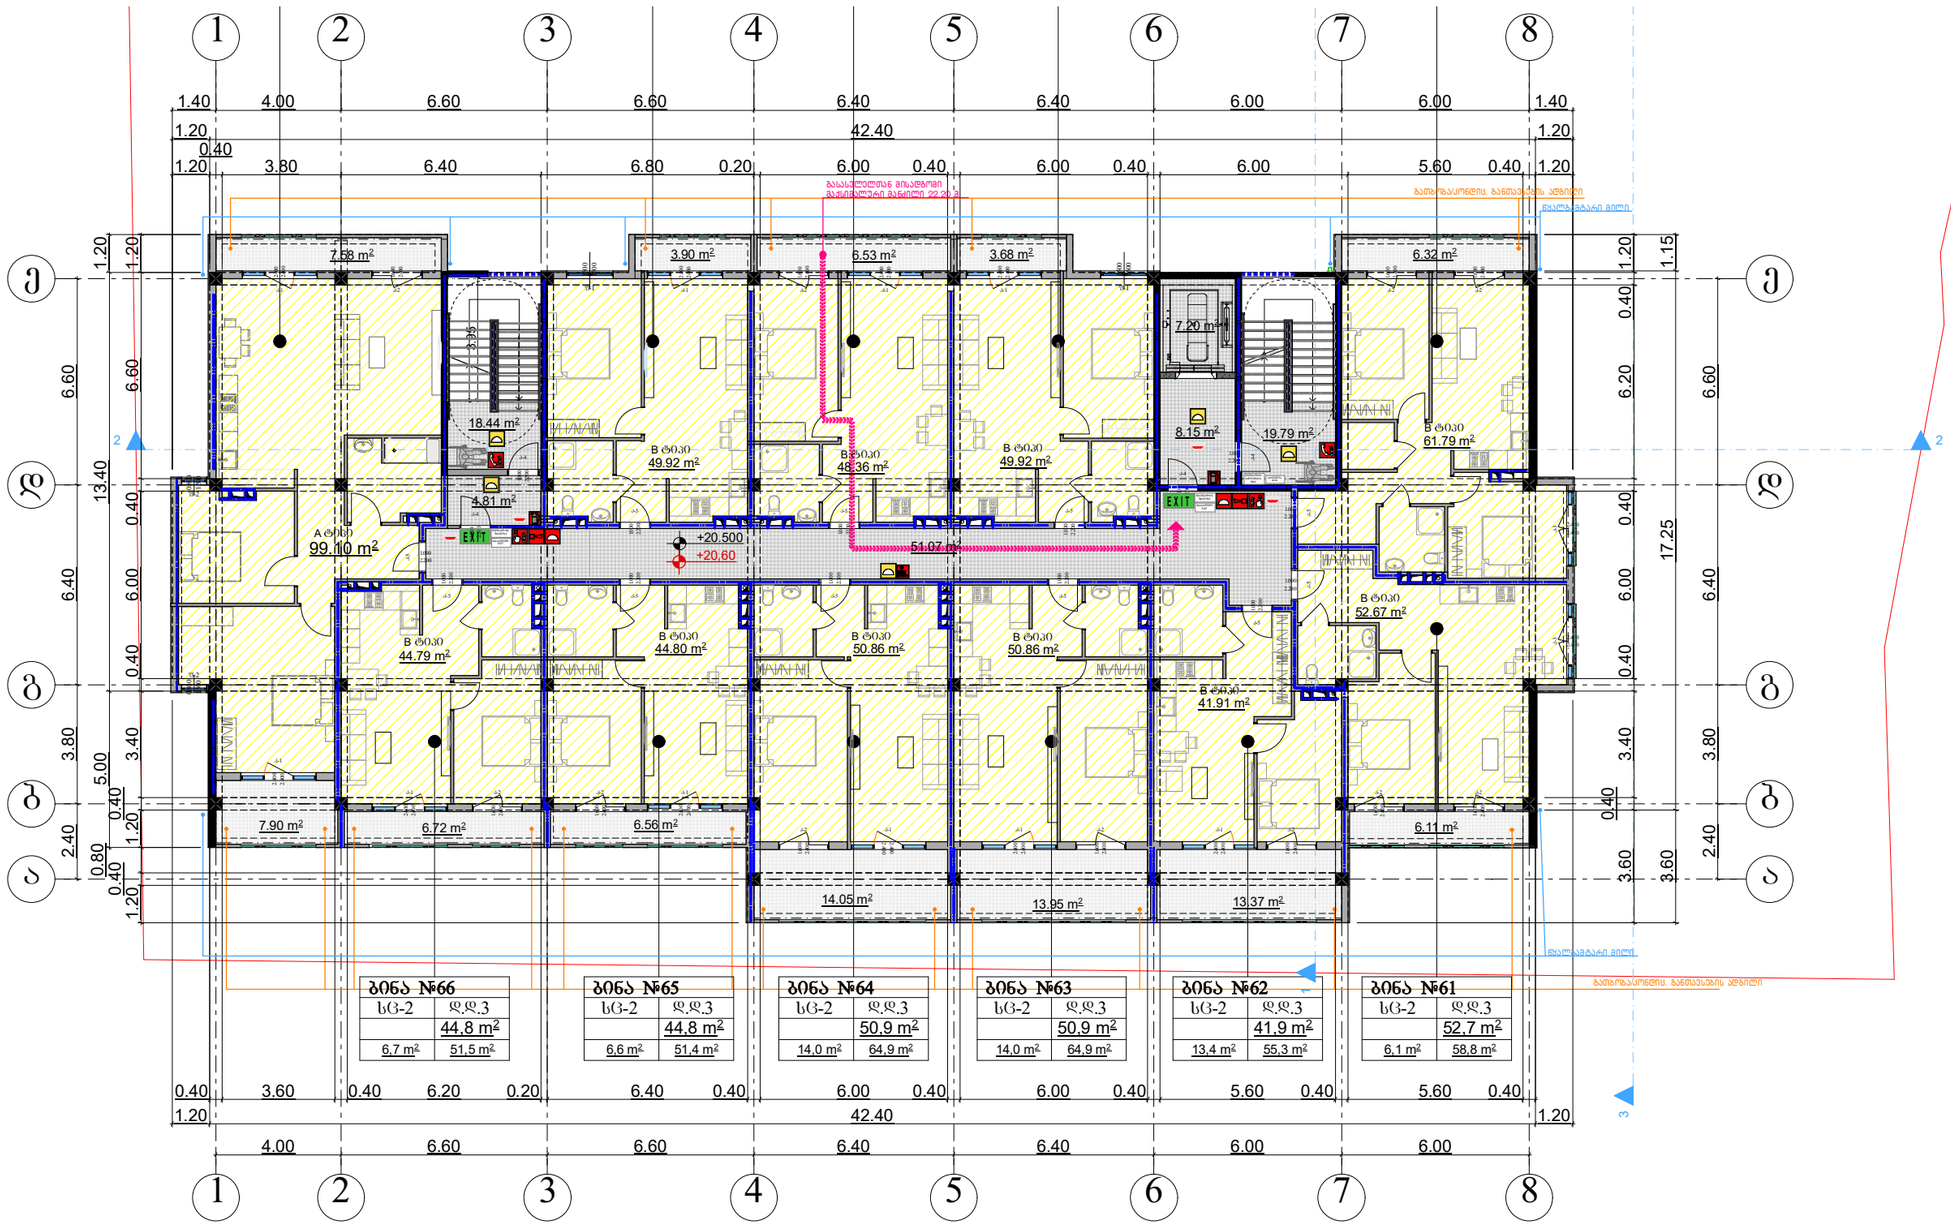




შენიშვნა:

ვესტიბიული აღჭურვილი იქნება დამოუკიდებელი განიავების სისტემით.
ლიფტის ფოიე განიავდება მეძანიკურად.
ლიფტის შახტა აღჭურვილი იქნება პაერის დაწნევის სისტემით.
პაერის დაწნევის სისტემა უზრუნველყოფილი იქნება სამადარიგო ელმომარაგებით.
დენის გათიშვის შემთხვევაში სამადარიგო ელექტროსისტემა ავტომატურად გაანათებს გასასვლელ საშუალებებს.
კონსტრუქციული პროექტის დამუშავებისას დაცული იქნას I-B კონსტრუქციის ტიპის მოთხოვნები.
ხანძარსაწინააღმდეგო დაცვის სისტემების საინჟინრო დოკუმენტაცია დამუშავდეს 28.01.16 წ. №41 დადგენილების შესაბამისად.

Artskheli ხელოვნება
არქიტექტურული ნაწილი 2022

სტადია პროექტი	ფურცელ 0	ფვ. –

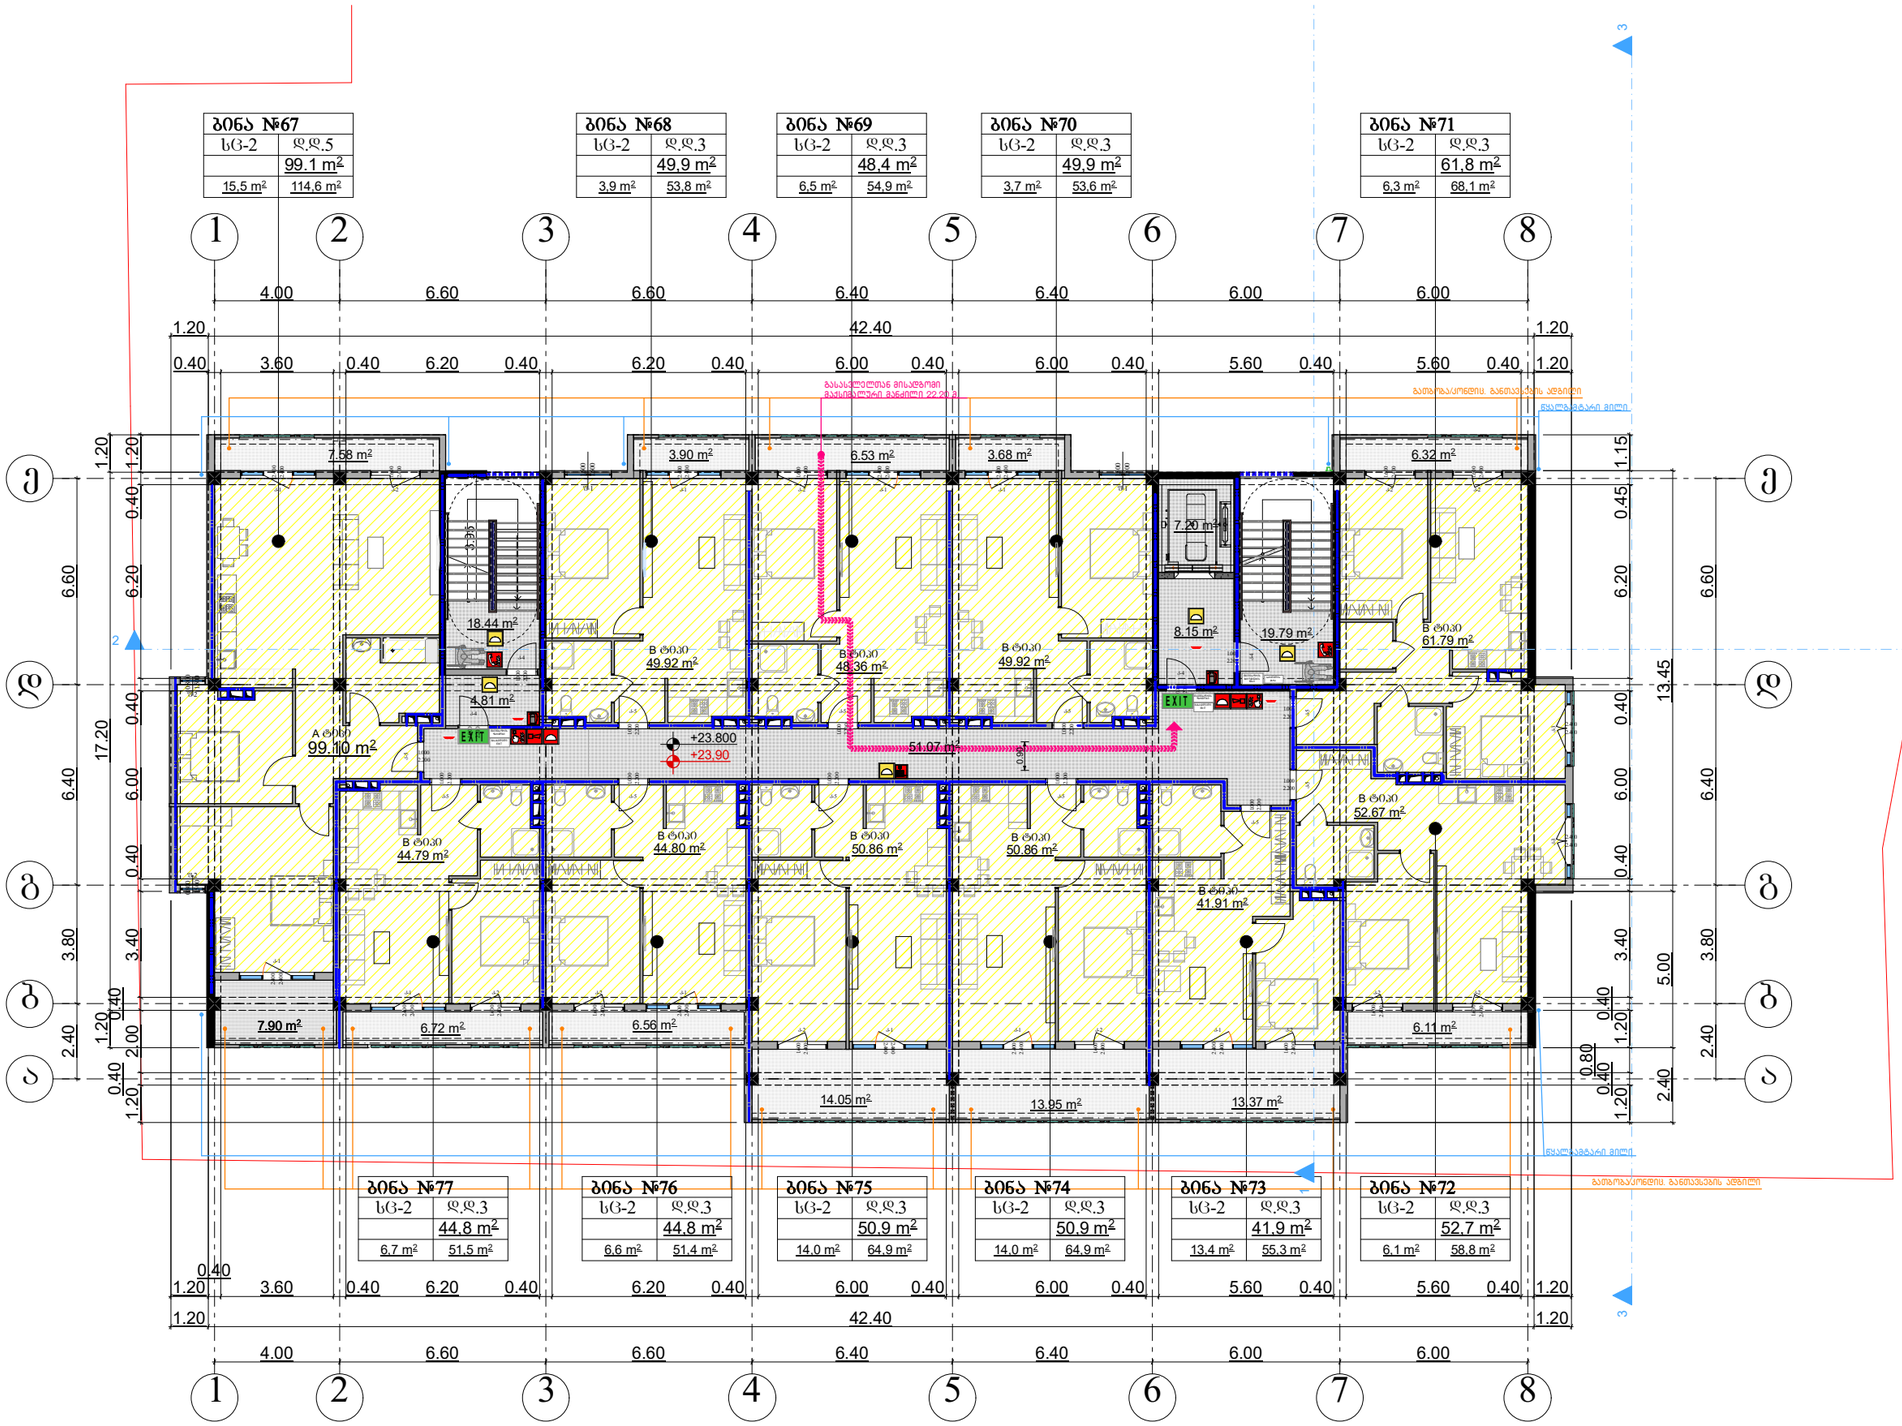

გეგმა +23.80
ნიშნულზე
მ. 1:200

დირექტორი		გ. მარგიანი
ავტორი		გ. მარგიანი
შესრულა		გ. ბენდელიანი

დამკვეთი-მენაშენე

შპს „იდეალთი"

საპროექტო ობიექტის მისამართი

ქ. თბილისი დემეტრე თავდადებულის ქუჩა №17
ს/კ(01.10.06.002.031)

დასაპროექტებელი ობიექტი

მრავალბინიანი საცხოვრებელი სახლი

ქალაქმშენმარებითი პარამეტრები
სზ-6

ტექნიკური მონაცემები

მიწის ფართი	2540 მ²
კ-1	0.4
კ-2	2.5
კ-3	0.3





შენიშვნა:

ვესტიბიული აღჭურვილი იქნება დამოუკიდებელი განიავების სისტემით.
ლიფტის ფოიე განიავდება მექანიკურად.
ლიფტის შახტა აღჭურვილი იქნება პაერის დაწნევის სისტემით.
პაერის დაწნევის სისტემა უზრუნველყოფილი იქნება სათადარიგო ელმომარაგებით.
დენის გაწყვეტის შემთხვევაში სათადარიგო ელექტროსისტემა ავტომატურად გაანათებს გასასვლელ საშუალებებს.
კონსტრუქციული პროექტის დამუშავებისას დაცული იქნას I-B კონსტრუქციის ტიპის მოთხოვნები.
ხანძარსაწინააღმდეგო დაცვის სისტემების საინჟინრო დოკუმენტაცია დამუშავდეს 28.01.16 წ. №41 დადგენილების შესაბამისად.

Artskheli ვარსკვლავი
არქიტექტურული ნაწილი 2022

სტადია პროექტი	ფურცელ 0	გვ. –

გეგმა +27.10
ნიშნულზე
მ. 1:200

დირექტორი		გ. მარგიანი
ავტორი		გ. მარგიანი
შესრულა		გ. ბენდელიანი

დამკვეთი-მენაშენე

შპს „იდეალთი"

საპროექტო ობიექტის მისამართი

ქ. თბილისი დემეტრე თავდადებულის ქუჩა №17
ს/კ(01.10.06.002.031)

დასაპროექტებელი ობიექტი

მრავალბინიანი საცხოვრებელი სახლი

ქალაქმშენებლობითი პარამეტრები
სზ-6

ტექნიკური მონაცემები

მიწის ფართი	2540 მ²
კ-1	0.4
კ-2	2.5
კ-3	0.3

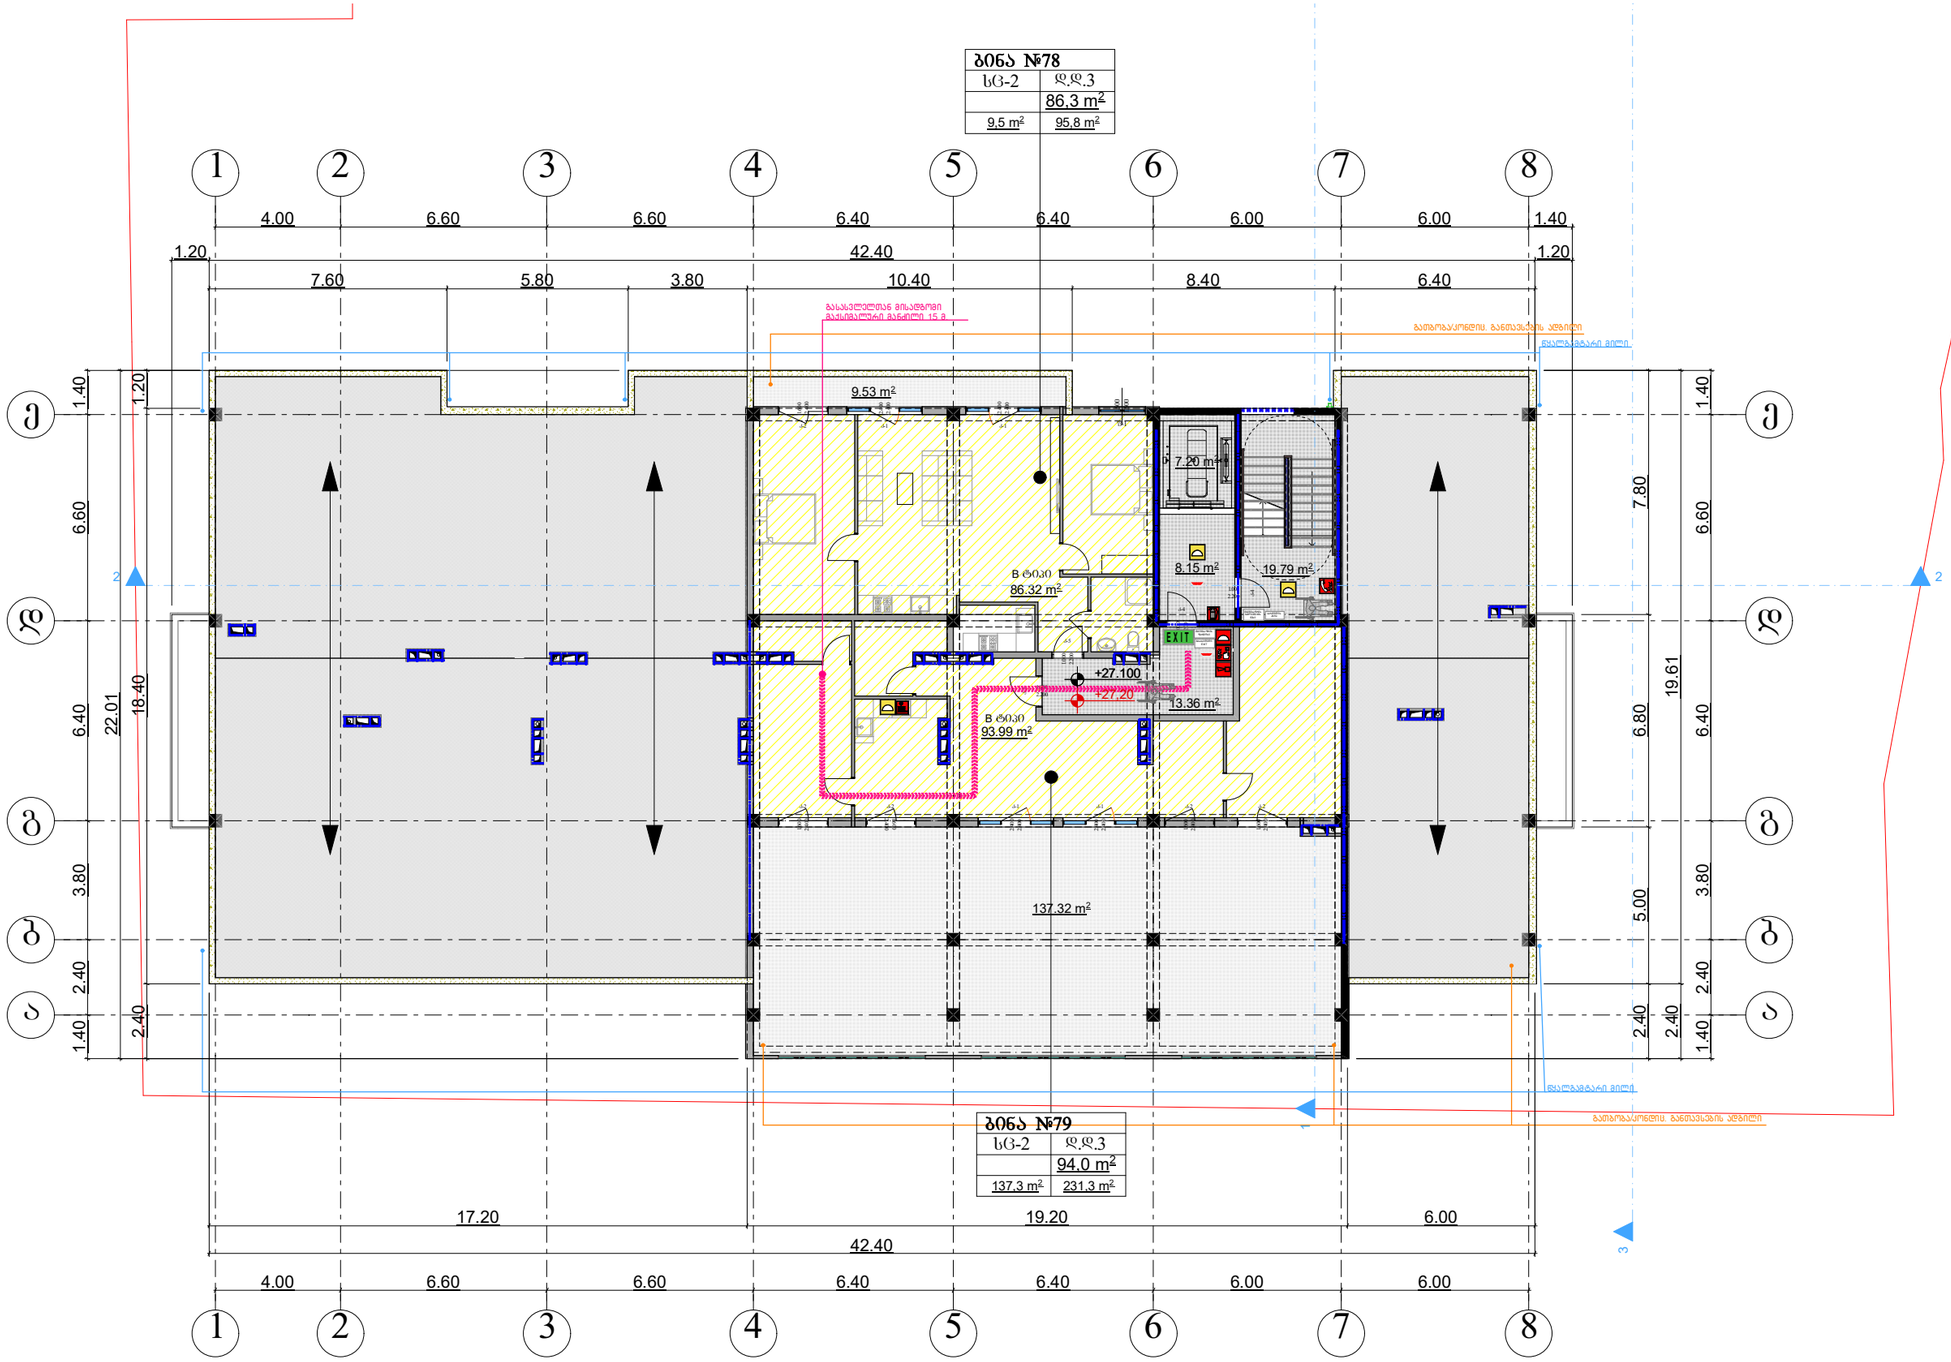

დაკავებულობის ჯგუფების აღნიშვნები		
დაკავებულობის ჯგუფები	დაკავებულობის ჯგუფის აღნიშვნა	ფერის კოდი

პირობითი აღნიშვნები	
	მიწის ნაკვეთის საკადასტრო საზღვარი
+0.15	ჯერადობებიანი ნიშნულის აღნიშვნები
	კონსტრუქციული ნიშნულის აღნიშვნები
	ტროტუარის ნიშნული
	ჩაშენებული ელემენტების აღნიშვნები
	ზედაპირის ნახატი ასფალტის ფენა ბეტონის საფარი ქვაფენილი
	შეკავებული მასალა
	ბალუსტრადი
	შემაკავებელი კედლის ქვედა ნაწილი
	ტერასის ფილები
	ტერიტორიის ნაწილის კიბეები
	ტერიტორიის ნაწილის პანდუსები

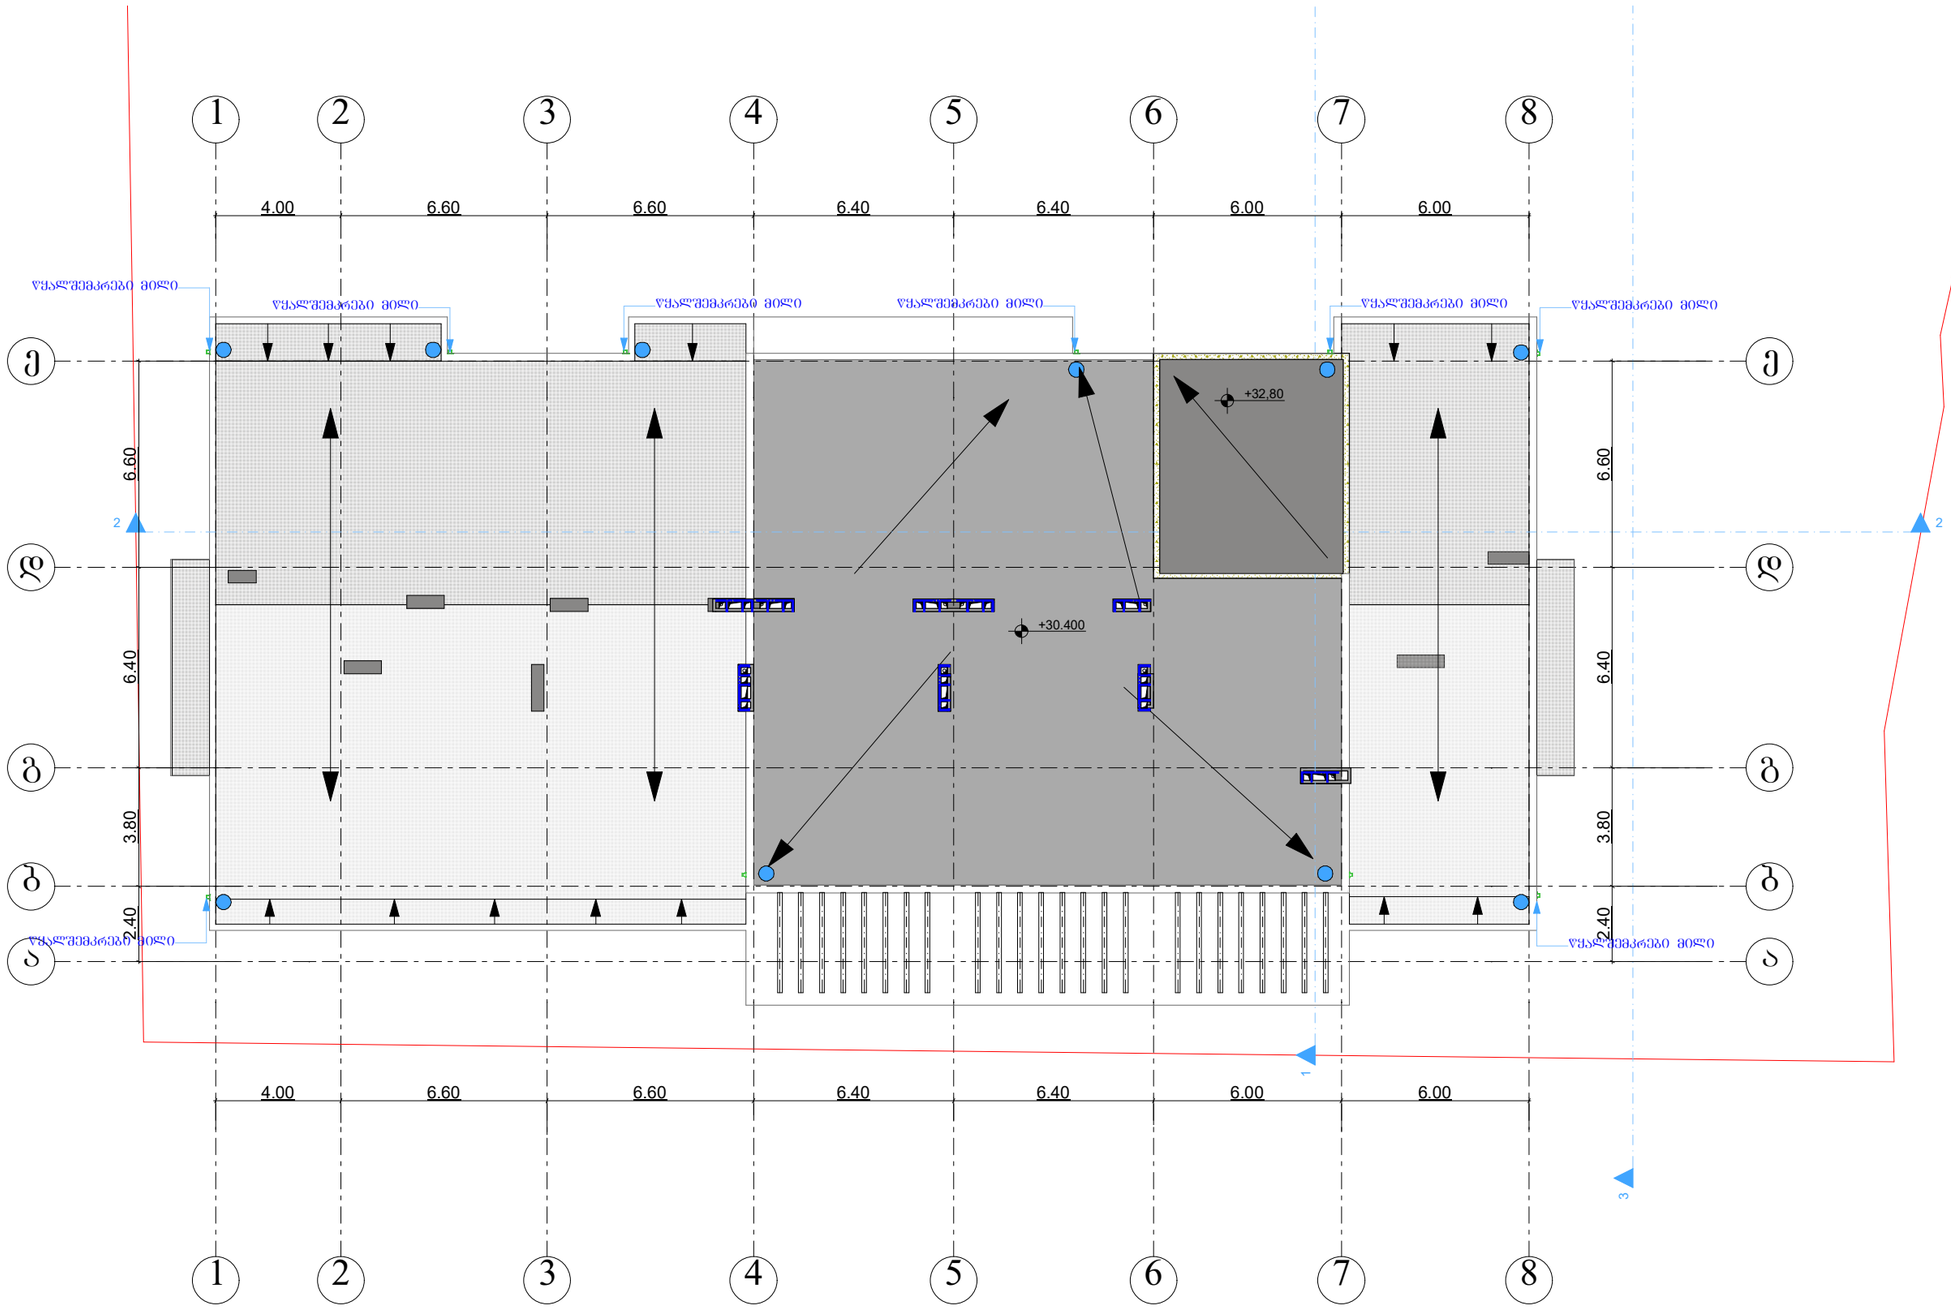

ბეგმა +30.40 ნიშნულზე

მ. 1:200

დირექტორი		გ. მარგიანი
ავტორი		გ. მარგიანი
შესრულა		ბ. ბენდელიანი

დამკვეთი-მენაშენე

შპს „იდეალთი"

საპროექტო ობიექტის მისამართი

ქ. თბილისი დემეტრე თავდადებულის ქუჩა №17

ს/კ(01.10.06.002.031)

დასაპროექტებელი ობიექტი

მრავალბინიანი საცხოვრებელი სახლი

ქალაქმშენებლობითი პარამეტრები სზ-6

ტექნიკური მონაცემები

მიწის ფართი	2540 მ²
კ-1	0.4
კ-2	2.5
კ-3	0.3

Artskheli ხელოვნება

არქიტექტურული ნაწილი 2022

სტადია პროექტი	ფურცელ 0	გვ. –