შ.პ.ს კირკიტაძე და კომპანია (ს/ნ416294067)

პეკინის ქ. №27 ტ: 2 37 23 00 მობ: 5 99 56 22 76, ფაქსი: 2 37 23 00

L.T.D "KIRKITADZE & COMPANY"

Pekini str. N 27 tel: 2 37 23 00 mob: 5 99 56 22 76, fax: 2 37 23 00

ქალაქი თბილისი, სოფელი დიღომი ფრედერი მონპერის ქ. №4 (ს/კ: 01.72.14.042.473)
სოფელი დიღომი ფრედერი მონპერის ქ. №6 (ს/კ: 01.72.14.042.174)
შპს "გეა" (201951209) საკუთრებაში არსებული 2501 კვ.მ. 1250 კვ.მ. არასასოფლო-სამეურნეო,სასოფლო-სამეურნეო
დანიშნულების მიწის ნაკვეთის და მისი მომდებარე ტერიტორიის ტოპოგრაფიული

გეგმა

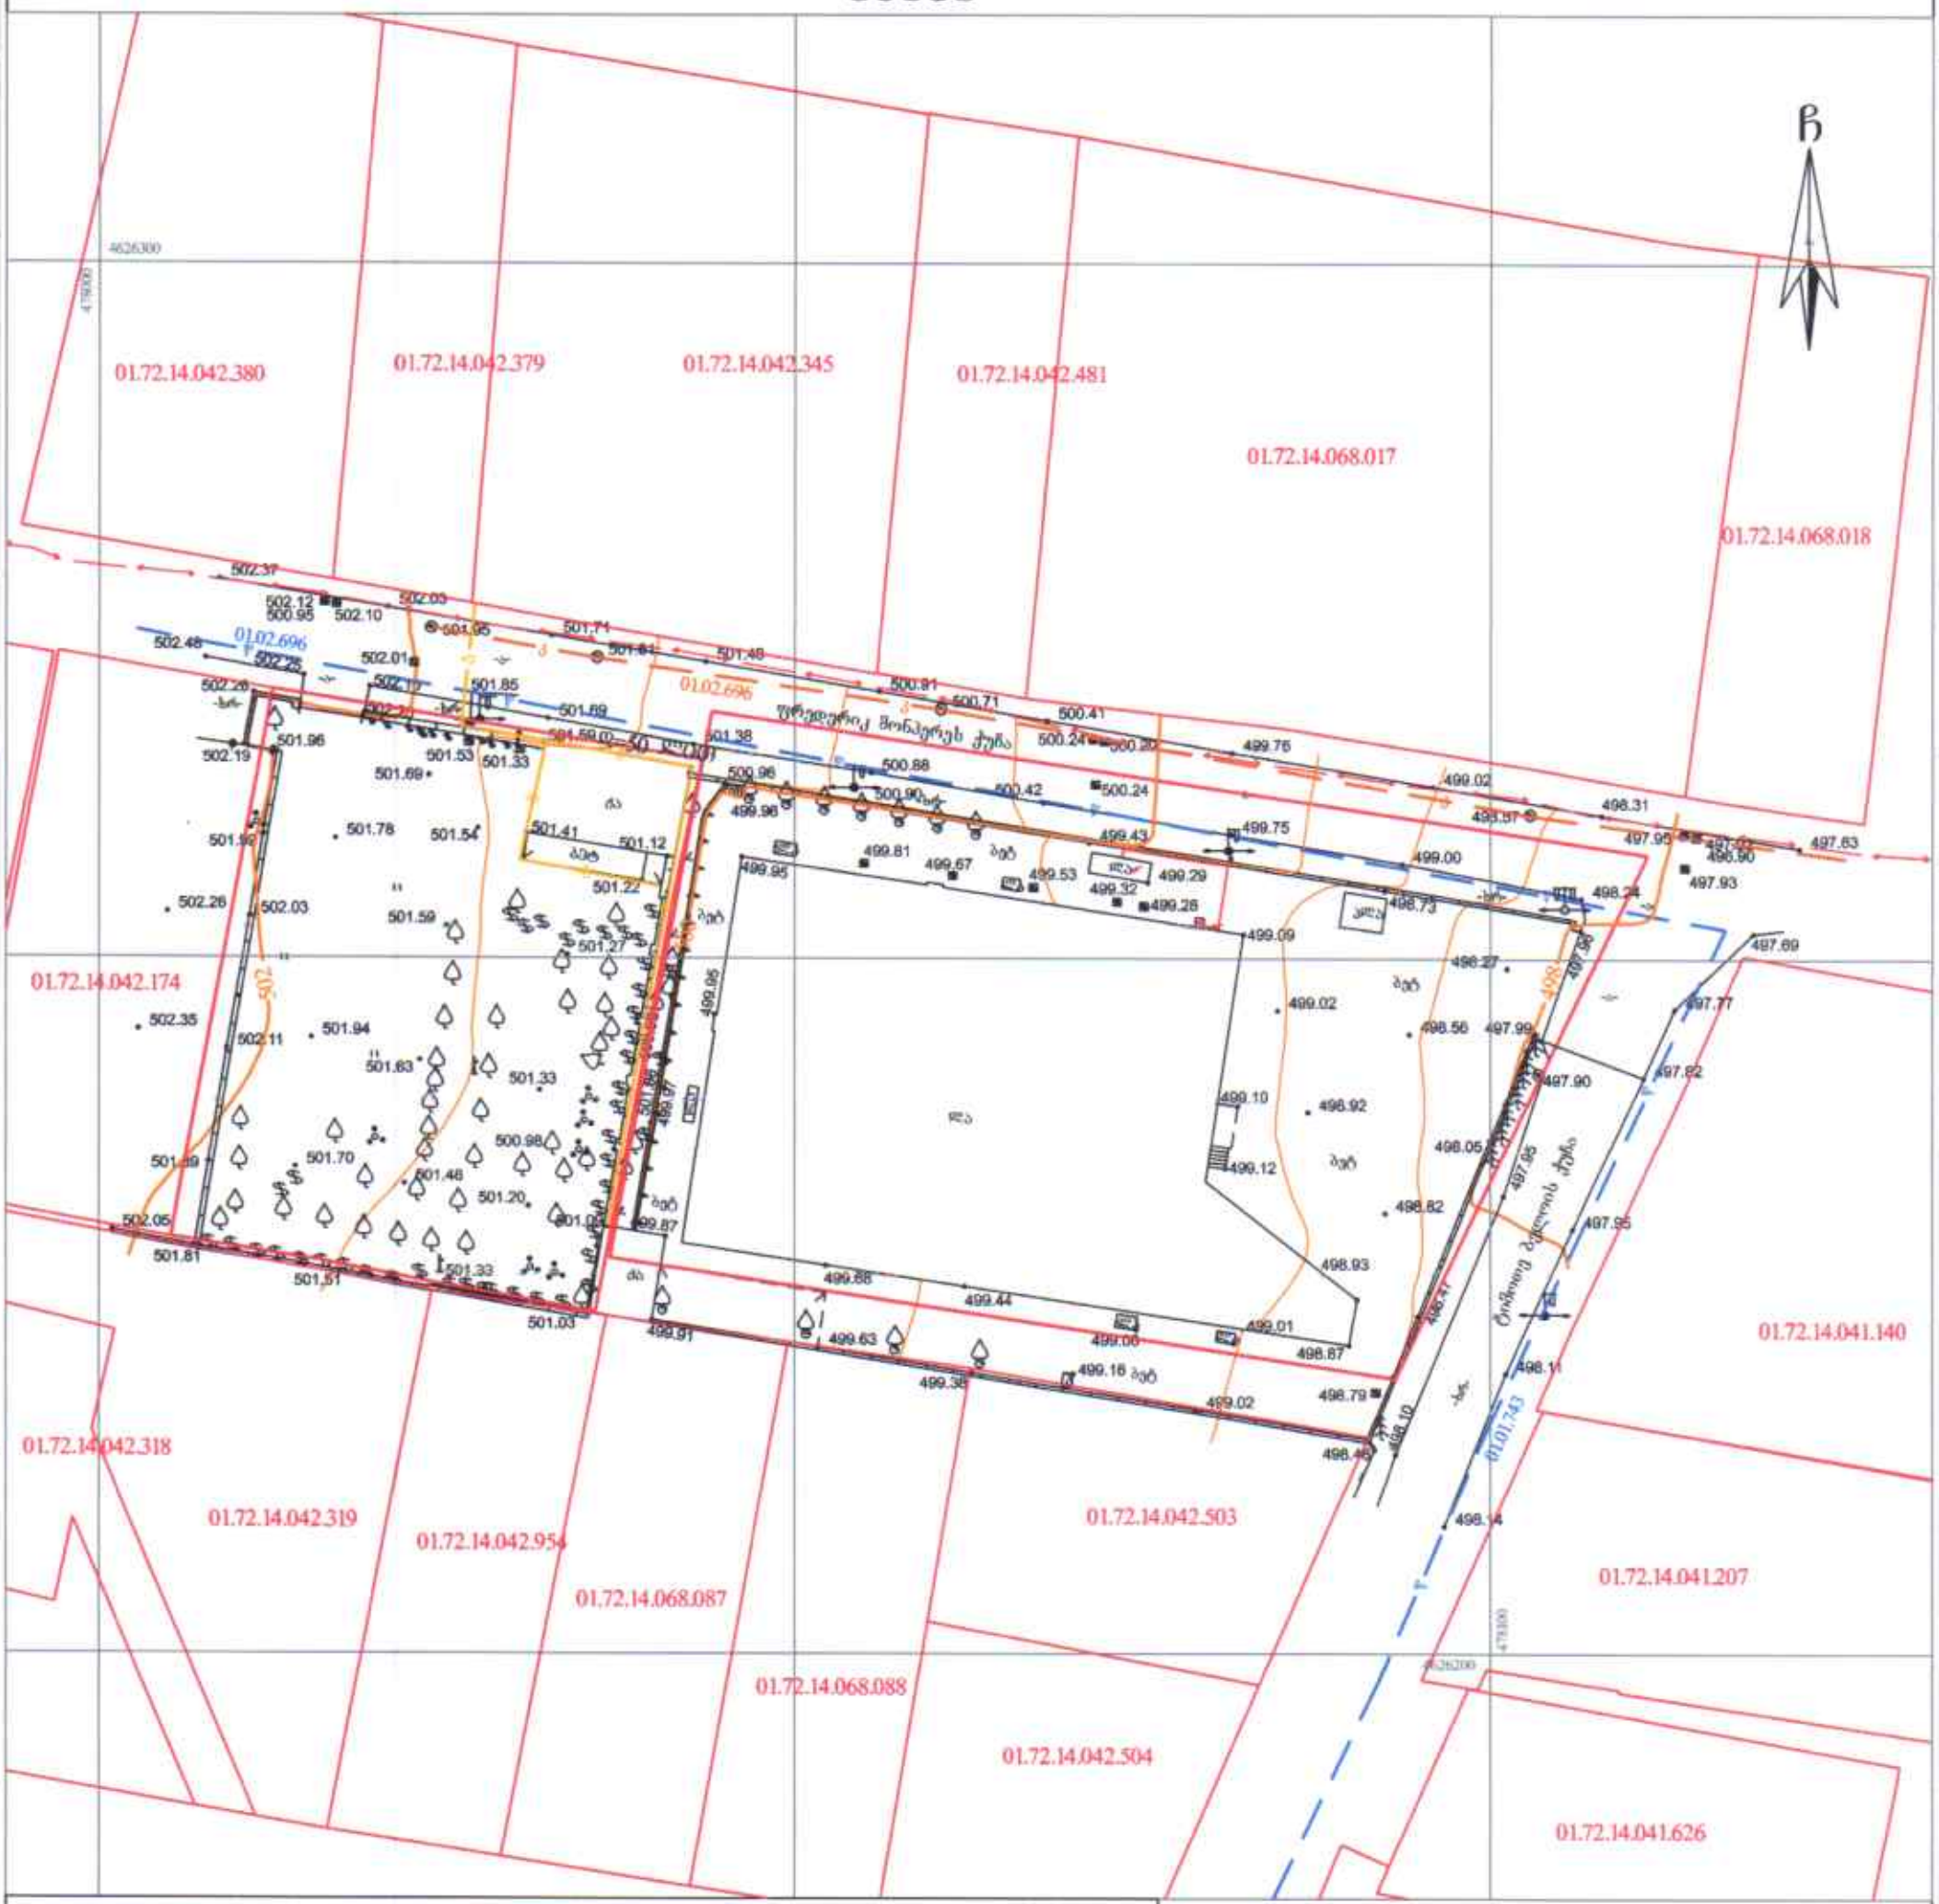
ჩ
01.72.14.042.380
01.72.14.042.379
01.72.14.042.345
01.72.14.042.481
01.72.14.068.017
01.72.14.068.018
01.72.14.042.174
01.72.14.042.318
01.72.14.042.319
01.72.14.042.954
01.72.14.068.087
01.72.14.042.503
01.72.14.041.140
01.72.14.041.207
01.72.14.068.088
01.72.14.042.504
01.72.14.041.626
01.02.696
01.01.743
წყალსადენის მოსაკრების ქსელი
ბეტ
ასფ
ბეტ
ბეტ
ბეტ