
ტოპოგრაფიული გეგმა

ქ. თბილისი, იუმაშევის ქ. №8; ს/კ №01.19.15.003.072

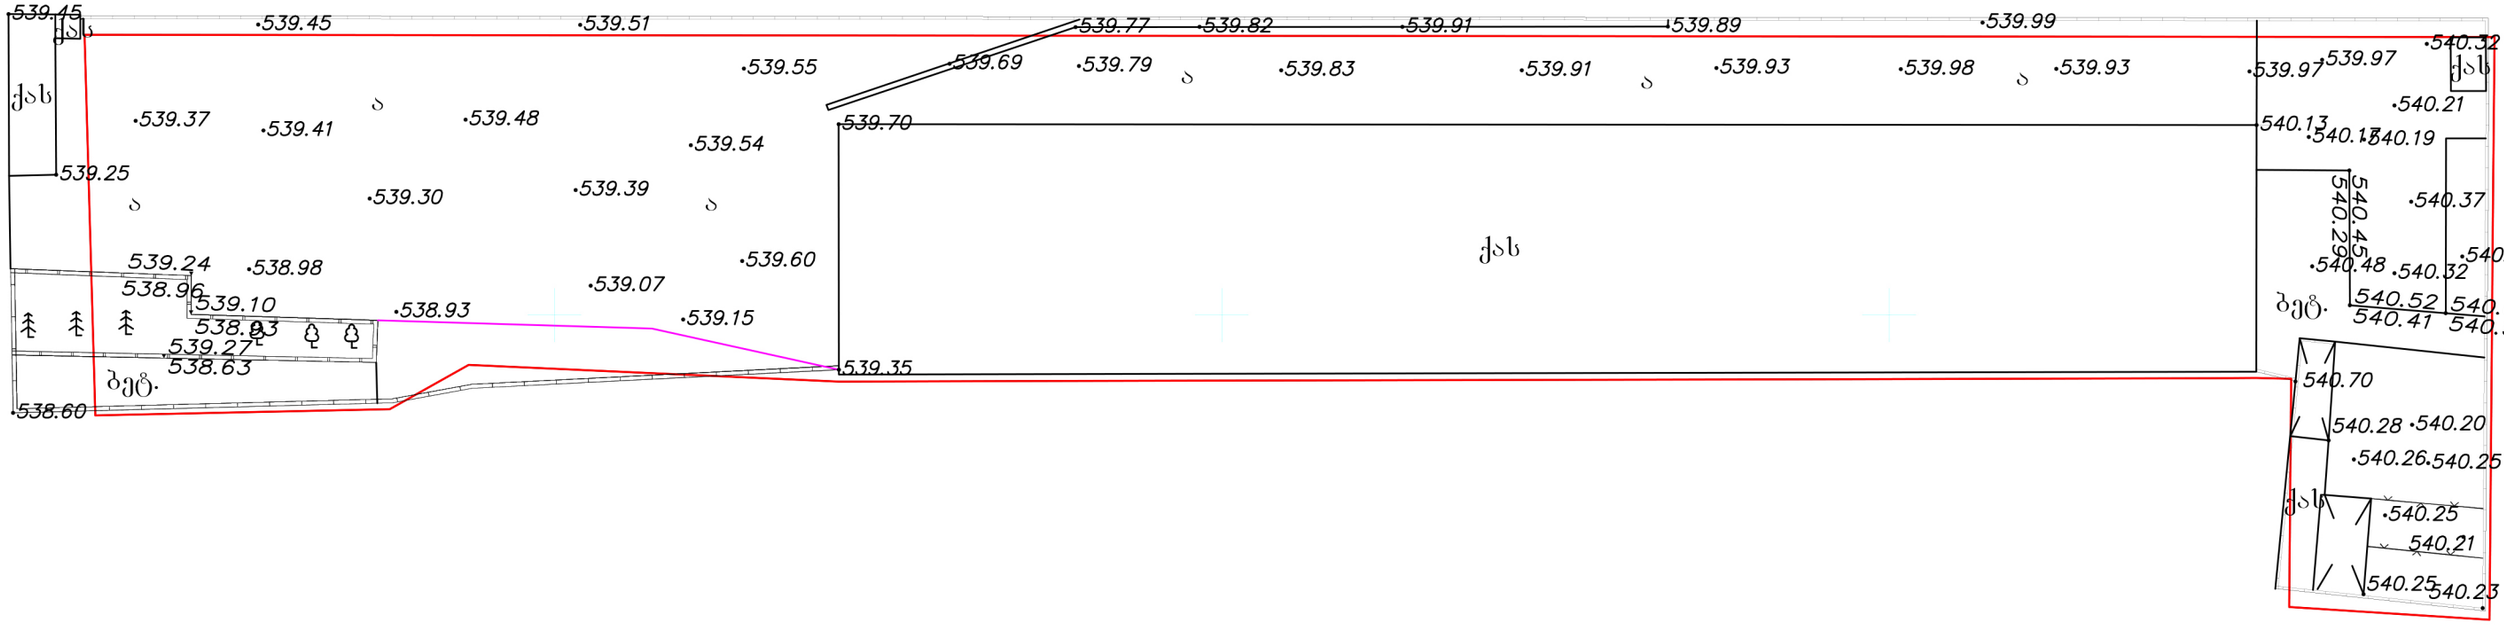

პირობითი აღნიშვნები

WGS 84-ის კოორდინატთა სისტემის UTM პროექცია, სიმაღლური ნიშნულები პირობითია

ქს.	საცხოვრებელი შენობა		ბორდიური		ბეტონის ღობე
ქა.	არასაცხოვრებელი შენობა	ა	ასფალტის გზა		ლითონის ღობე
	ფარდული	არ.	არაასფალტირებული გზა		ხის ღობე
საპარკი	საპარკი		რკინიგზა		მავთულბადის ღობე
ავტოფარეხი	ავტოფარეხი		წყლის კორტური		ნაგარი მიწა
	დანგრეული შენობა		მშრალი ხევი		საერღვინე კედელი
ცისტ.	რეზერვუარი ცისტ.		მიავარი ახაობები		კორტურული ხაზი
		221	ახაობების სიმაღლეთა		ხეების მწკრივი
					ცოცხალი ღობე

			მიწის ნაკვეთის საზღვარი
ტრ.			ტრანსფორმატორი, ელ. ქსელადგური
			ხეები, პალმა, ბუჩქი
			ელექტრო ფერმა, ბოძი
			განათების ელ. ბოძი
			ონკან,სათვალთვალო ჭა
			პენზორგასამართი სადგური

შ.პ.ს "შეიო კადასტრი"

დირექტორი		გ.სიხარულიძე
აზომა		ვ.ლომიძე
დამკვეთი		
მ 1:500		