ჭრილი 2-2

მ: 1:100

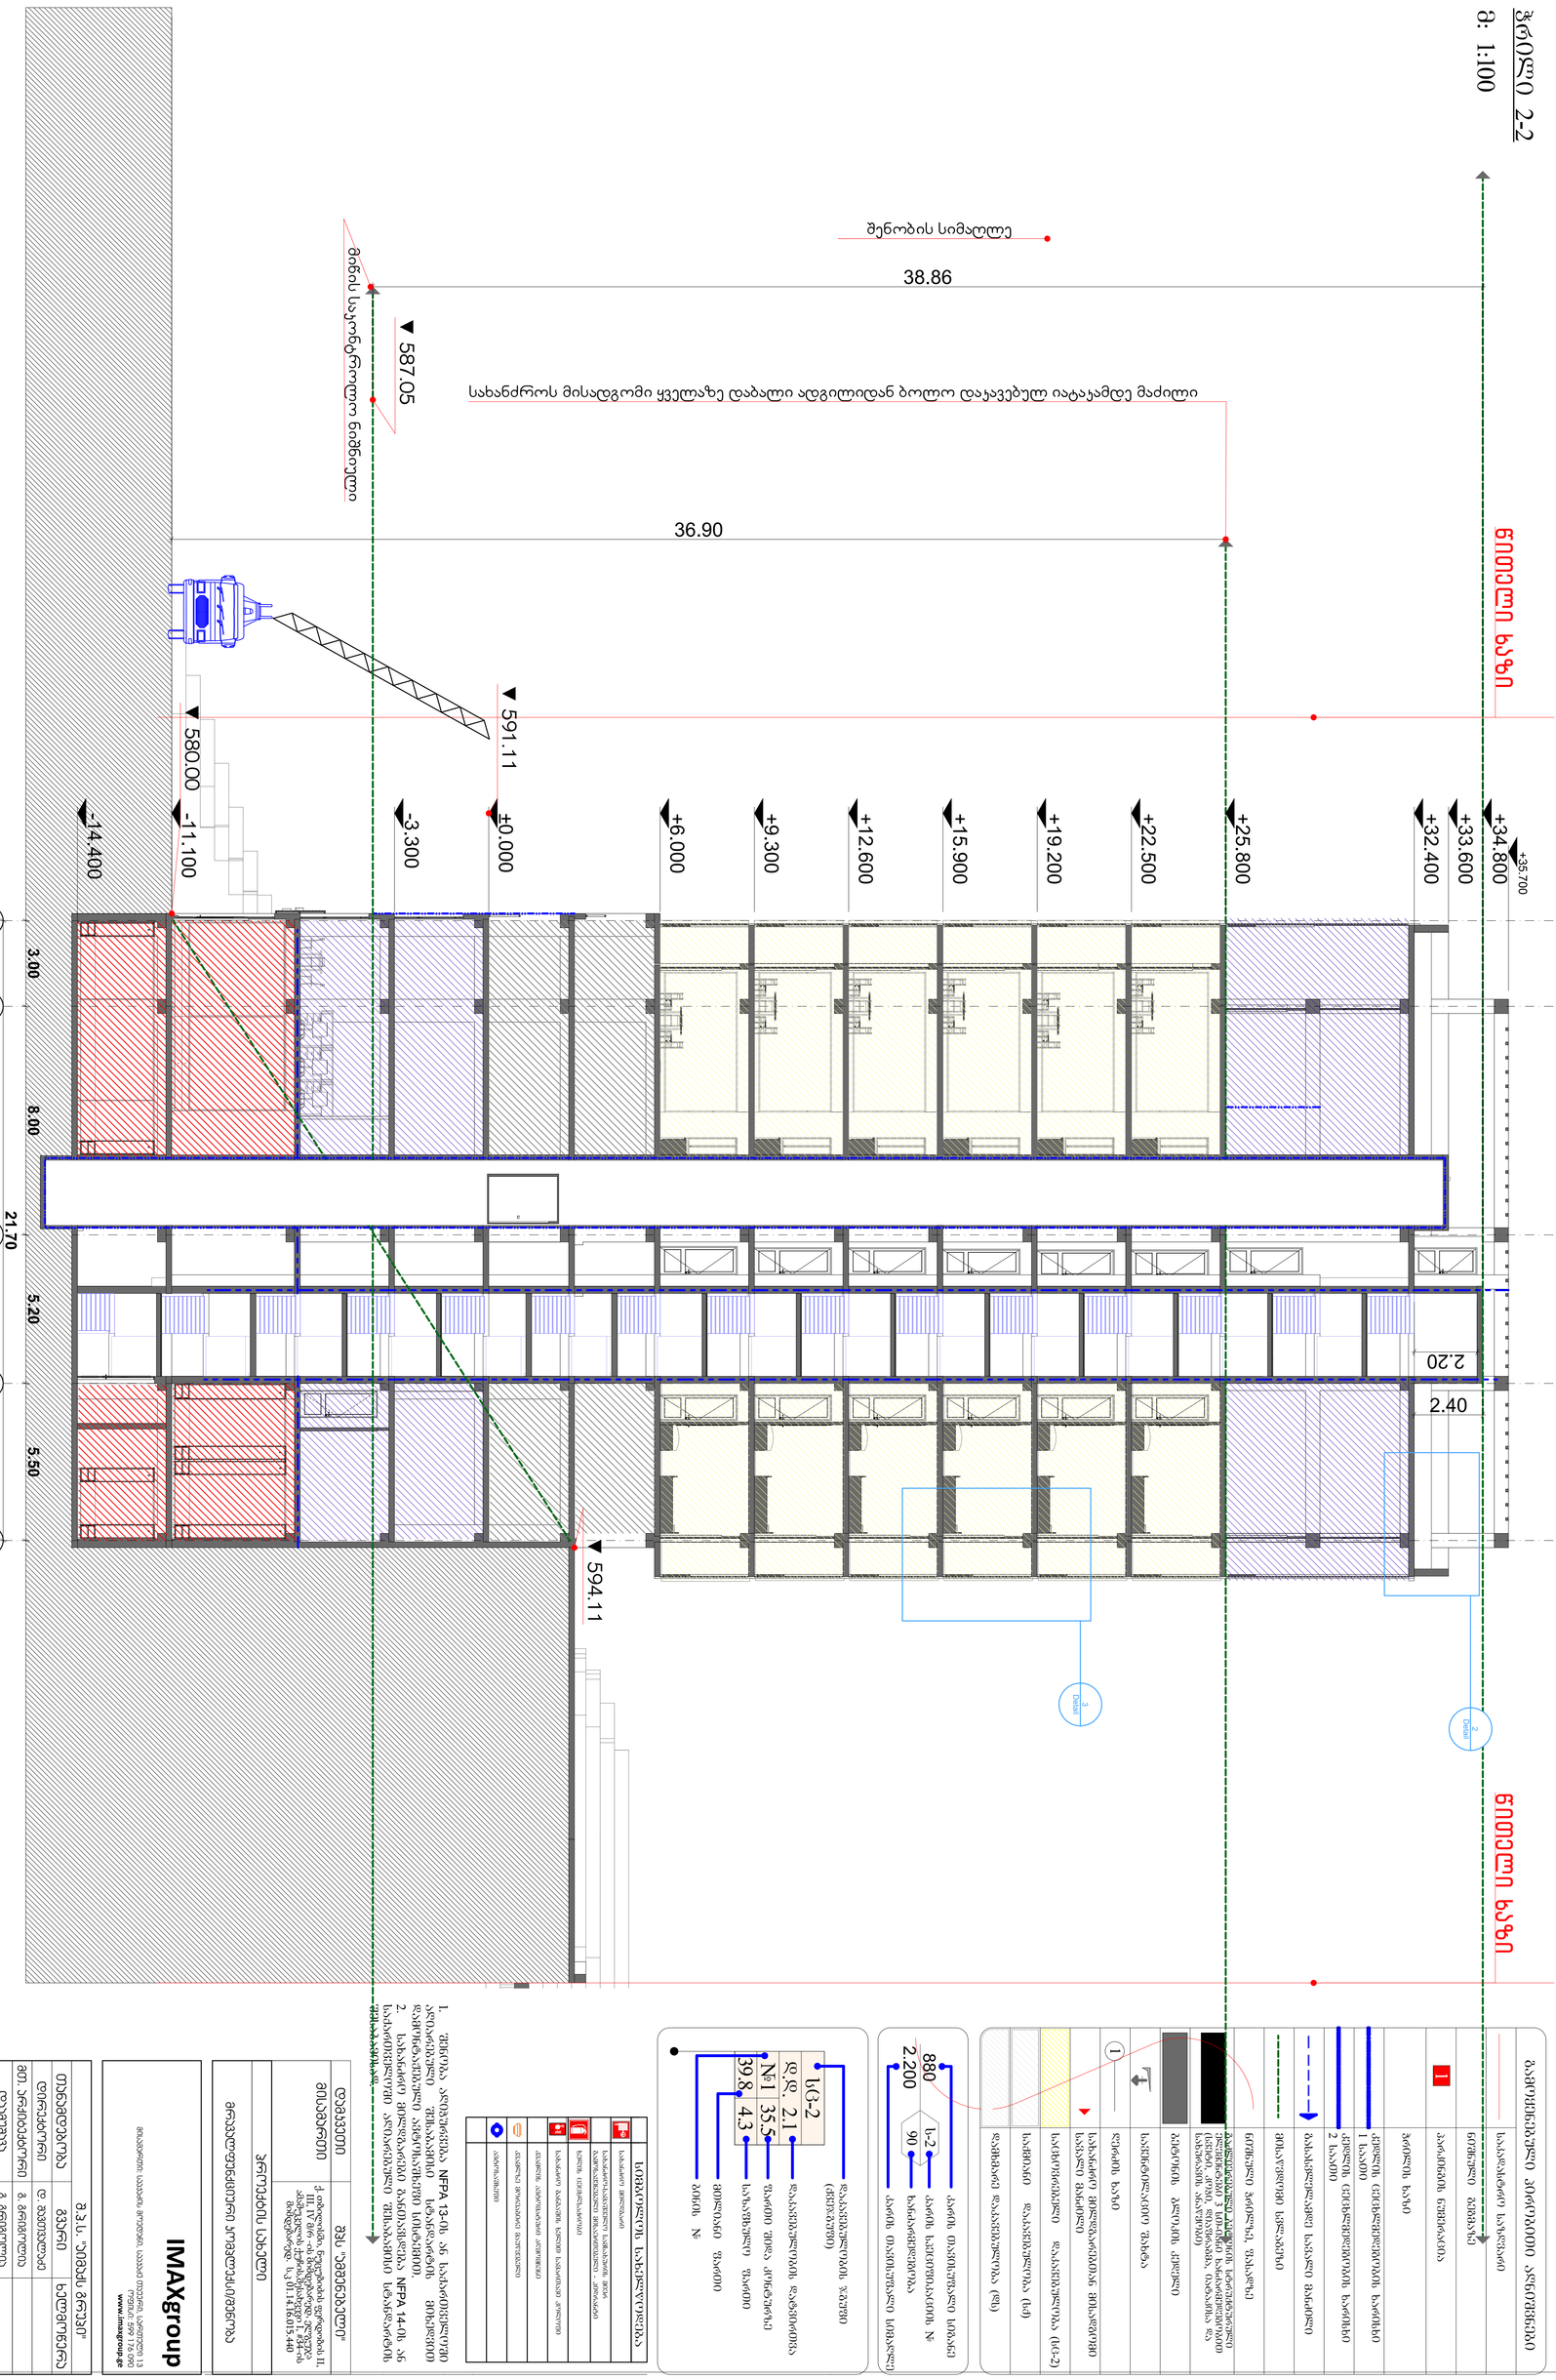

ნახაზის დანიშნულება	ნიშნული ხაზი
1	ასაწყობი ნაგებობა
	ბეტონი
	ქვის წყობა
	I ხაზი
	2 ხაზი
	ასაწყობი ნაგებობის ხაზი
	ნიშნული ხაზი
	ნიშნული ხაზი
	ნიშნული

ჭრილი 3-3

მ: 1:100

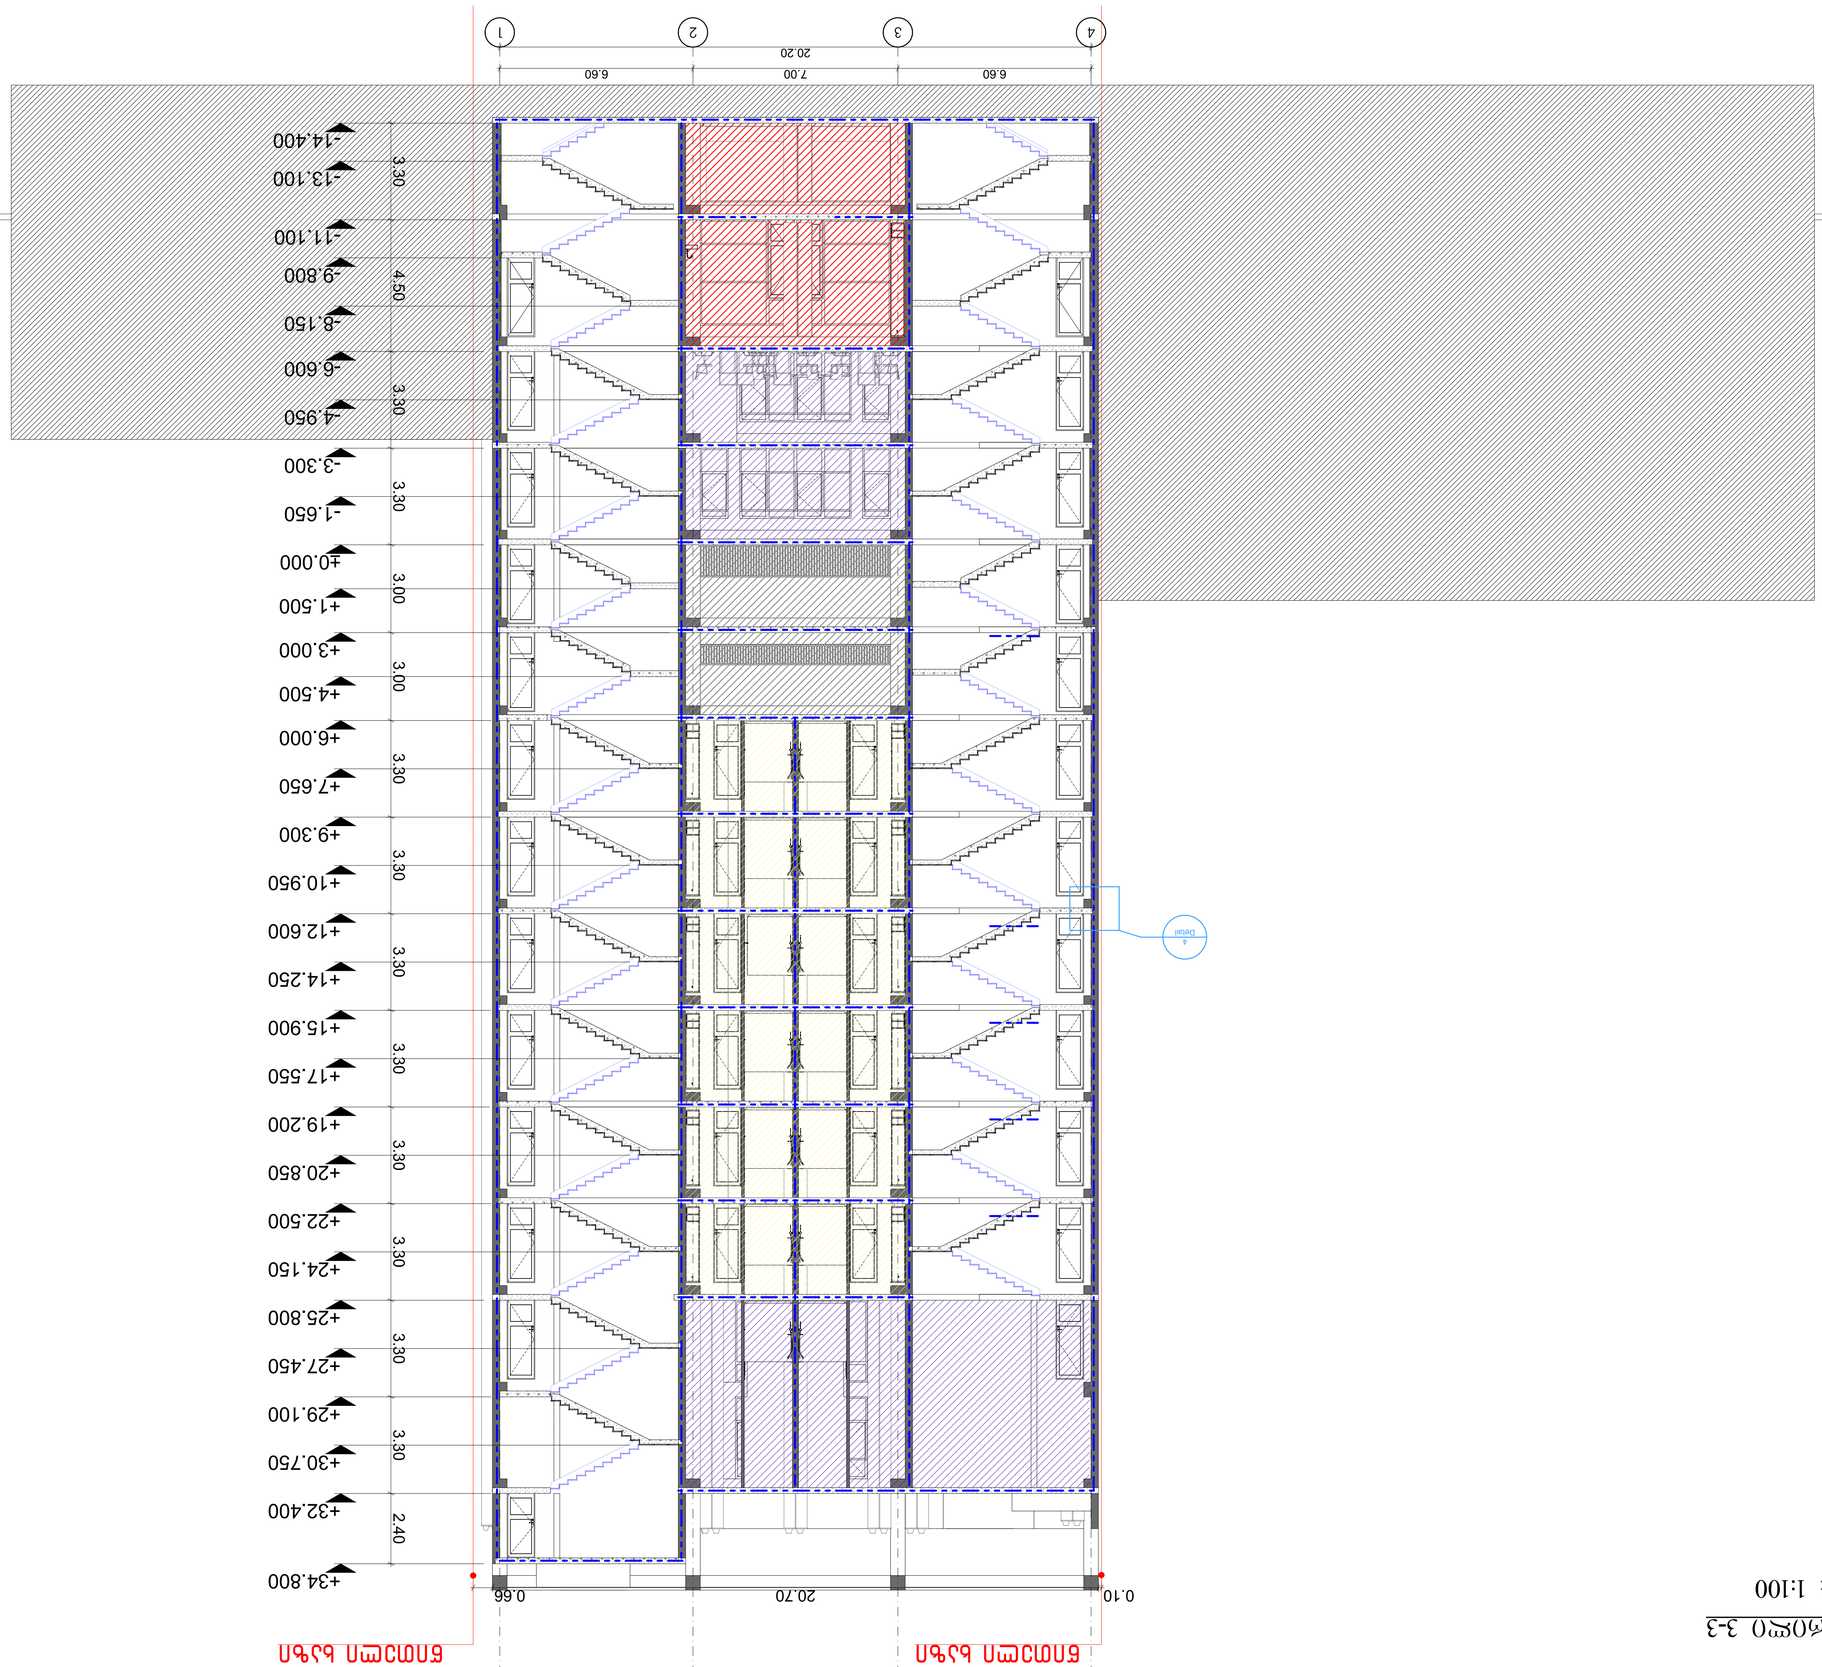

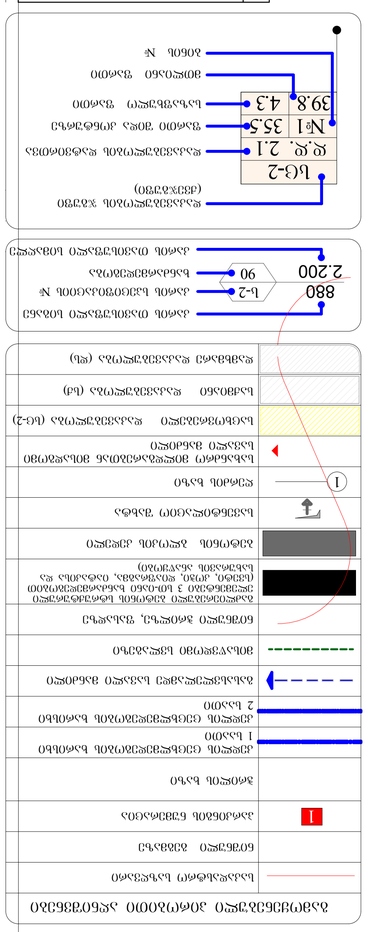
ბაზისა და ზედნადების ელემენტების აღნიშვნები
ბეტონის ბეტონი
ქვაბულის ქანები
ასფალტი
ბეტონის ბეტონი
ბეტონის ბეტონი
ბეტონის ბეტონ

ჭრილი 1-1

მ: 1:100

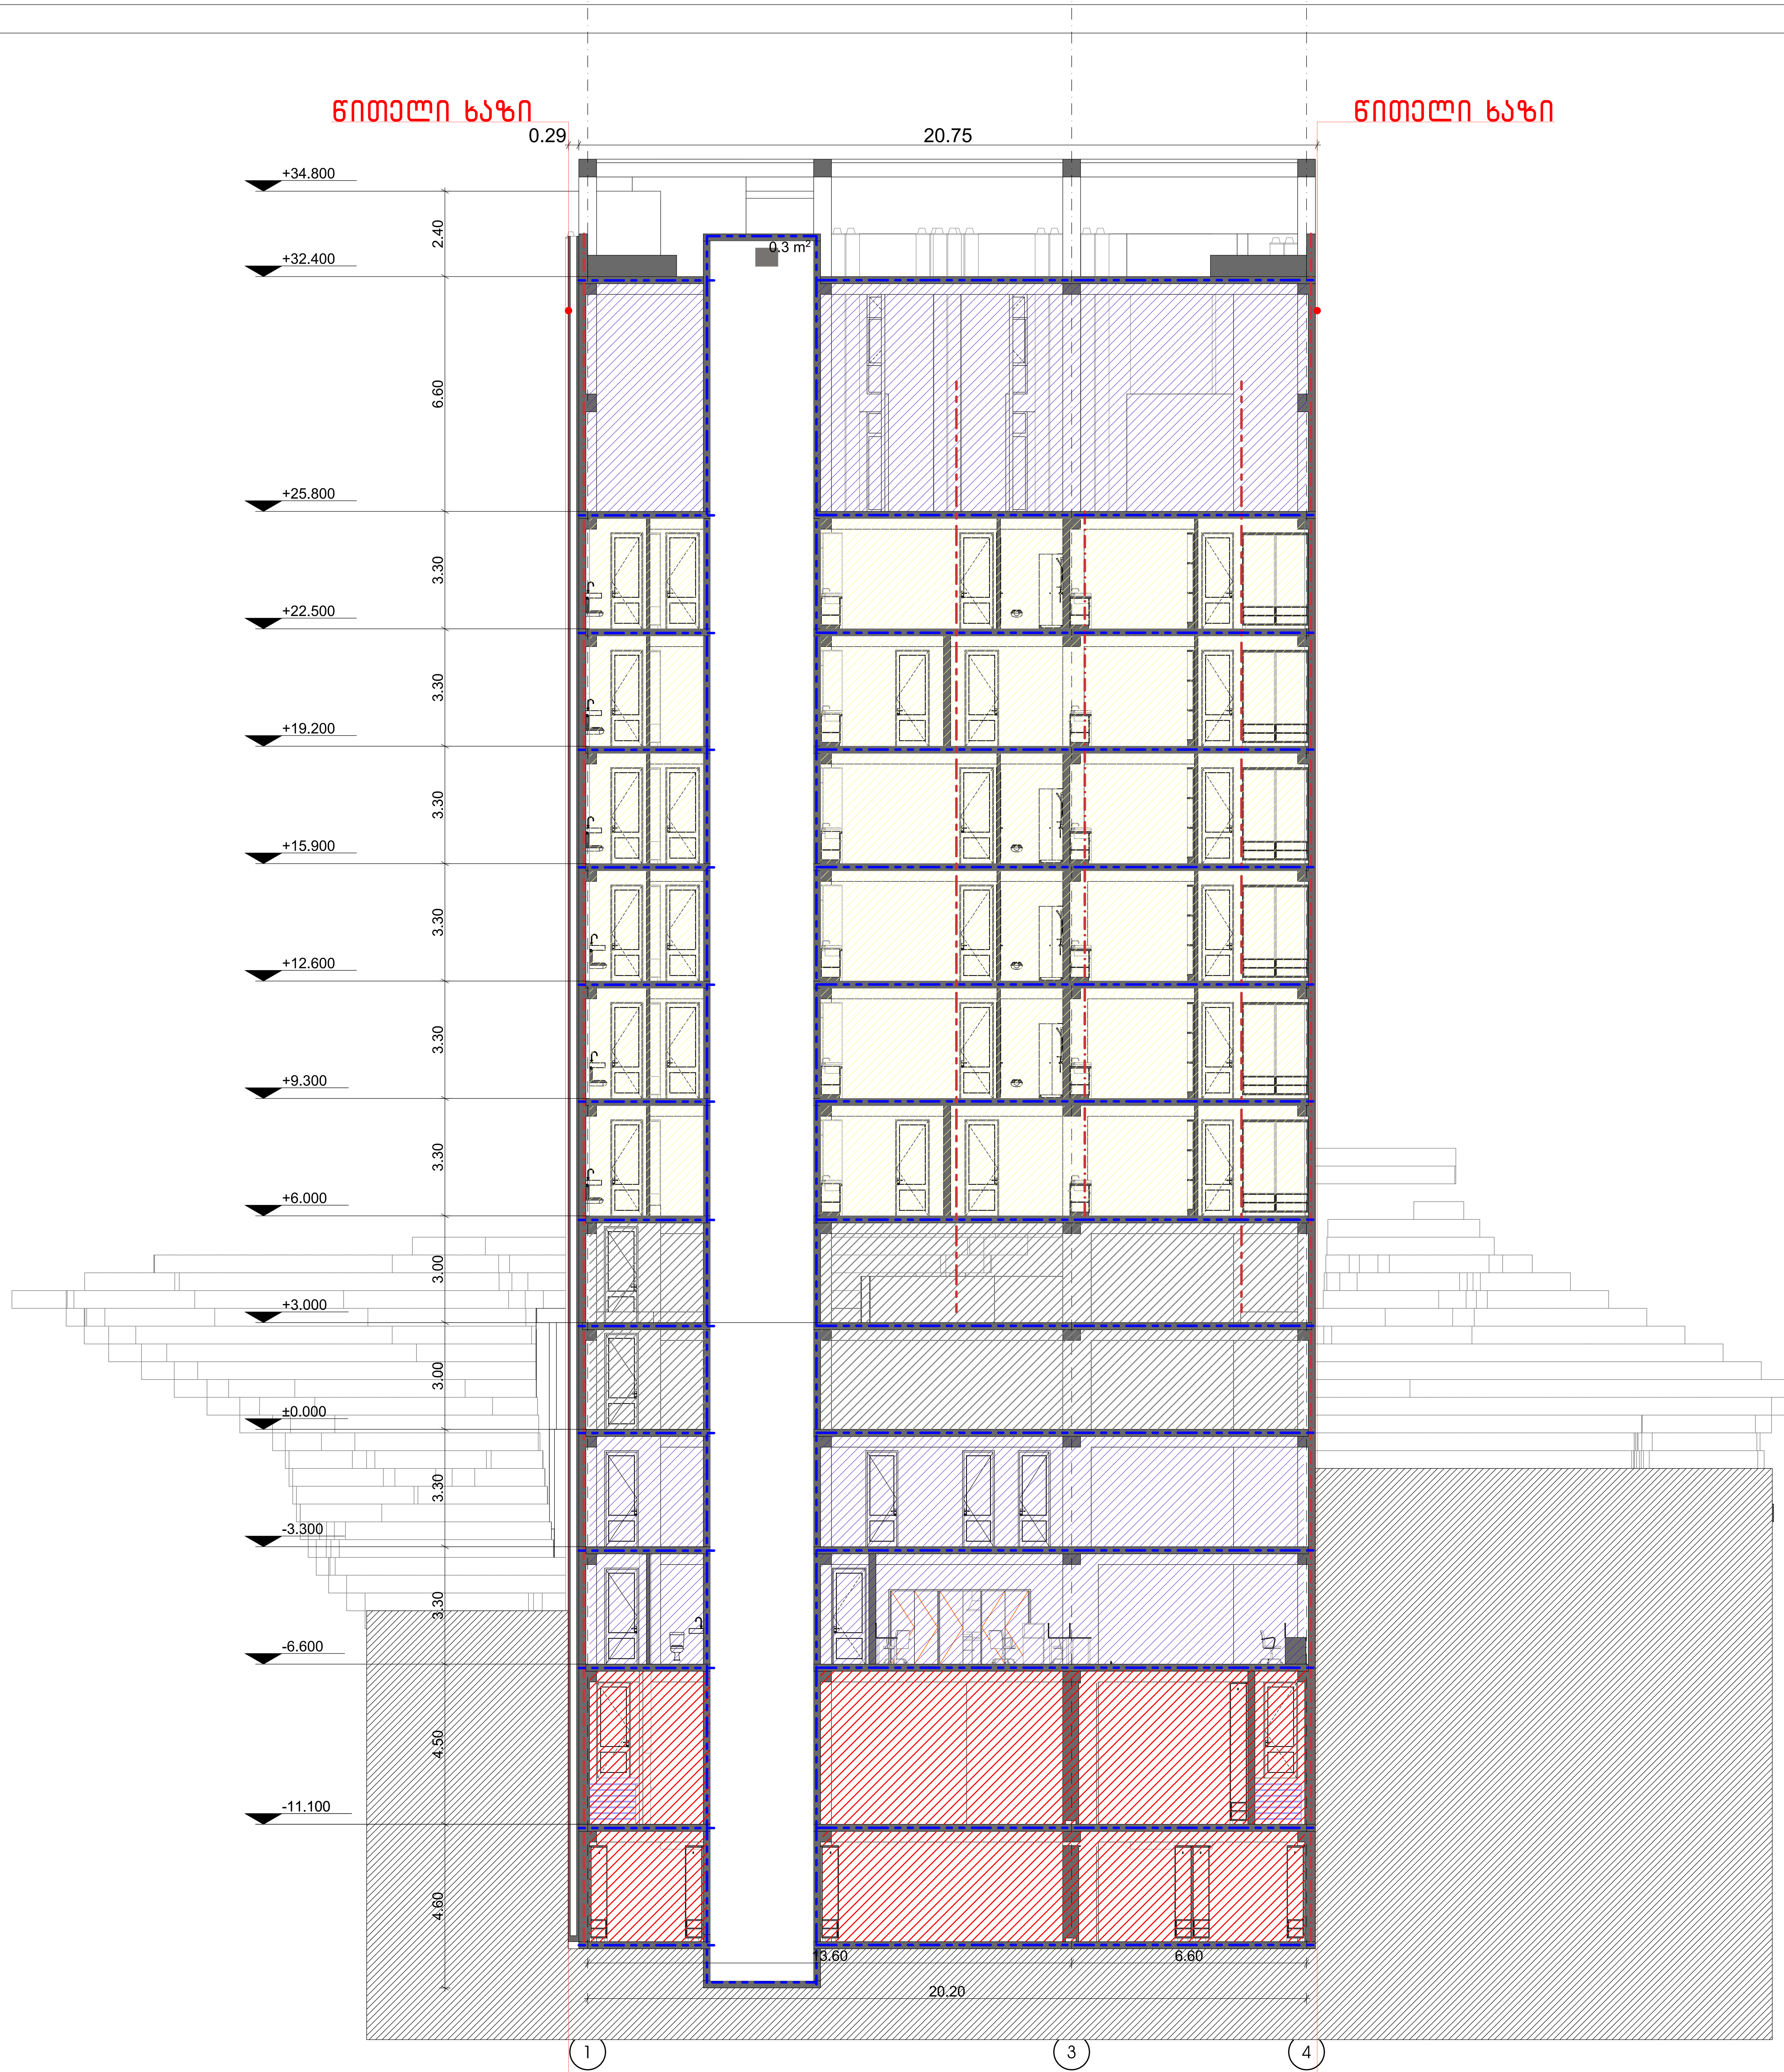

გამოყენებული პირობითი აღნიშვნები	
	საკადასტრო საზღვარი
	ნიშნული გეგმაზე
1	პარკინგის ნუმერაცია
	ჭრილის ხაზი
	კედლის ცეცხლმედეგობის ხარისხი 1 საათი
	კედლის ცეცხლმედეგობის ხარისხი 2 საათი
	გასასვლელამდე სავალი მანძილი
	მისაწვდომი სვლაგეზი
	ნიშნული ჭრილზე, ფასადზე
	გაძლიერებული ბეტონის სტრუქტურული ელემენტები 3 სთ-იანი ხანძარმედეგობით (სვეტი, კოჭი, დიაფრაგმა, იატაკისა და სახურავის ანაწყობი)
	ბეტონის ბლოკის კედელი
	სავენტილაციო შახტა
1	ღერძის ხაზი
	სახანძრო მილდგარებთან მისადგომი სავალი მანძილი
	საცხოვრებელი დაკავებულობა (სც-2)
	საქმიანი დაკავებულობა (სქ)
	დამხმარე დაკავებულობა (დს)

880 / 2.200 — ს-2 / 90

- კარის თავისუფალი სიგანე
- კარის სპეციფიკაციის №
- ხანძარმედეგობა
- კარის თავისუფალი სიმაღლე

სც-2	
დ.დ.	2.1
№1	35.5
39.8	4.3

- დაკავებულობის ჯგუფი (ქვეჯგუფი)
- დაკავებულობის დატვირთვა
- ფართი შიდა კონტურზე
- საზაფხულო ფართი
- მთლიანი ფართი
- ბინის №

	სიმბოლოს სახელწოდება
	სახანძრო მილდგარი
	სახანძრო-სამაშველო სამსახურის მიერ გამოსაყენებელი მისაერთებელი - ჰიდრანტი
	ხელის ცეცხლსაქრობი
	სახანძრო განგაშის ხელით სამართავი კოლოფი
	კვამლის ავტომატური აღმომჩენი
	კვამლზე მორეაგირე მაუწყებელი
	ავტოსაშხეფი

1. შენობა აღიჭურვება NFPA 13-ის ან საქართველოში აღიარებული შესაბამისი სტანდარტის მიხედვით დამონტაჟებული ავტოსაშხეფი სისტემით.
2. სახანძრო მილდგარები განთავსდება NFPA 14-ის ან საქართველოში აღიარებული შესაბამისი სტანდარტის შესაბამისად.

დამკვეთი	შპს "ამშენებელი"
მისამართი	ქ. თბილისში, ნუცუბიძის ფერდობის II, III, IV მ/რ -ის მიმდებარედ, ელგუჯა ამაშუკელის ქუჩის,შესახვევი I, #34-ის მიმდებარედ. ს.კ 01.14.16.015.440

პროექტის სახელი
მრავალფუნქციური კომპლექსი/შენობა

IMAXgroup

მისამართი: სააკაძის მოედანი, სააკაძე თაუერი, სართული 13
ოფისი: 599 176 090
www.imaxgroup.ge

შ.პ.ს. "აიმაქს გრუპი"		
თანამდებობა	გვარი	ხელმოწერა
დირექტორი	დ. შავთვალაძე	
მთ. არქიტექტორი	გ. გრიგოლია	
დაამუშავა	გ. გრიგოლია	

მასშტაბი	ნახაზის დასახელება	
სტადია	ფურცლის №	ფურცლები
მ.პ.		