გენგეგმა მ.: 1:500

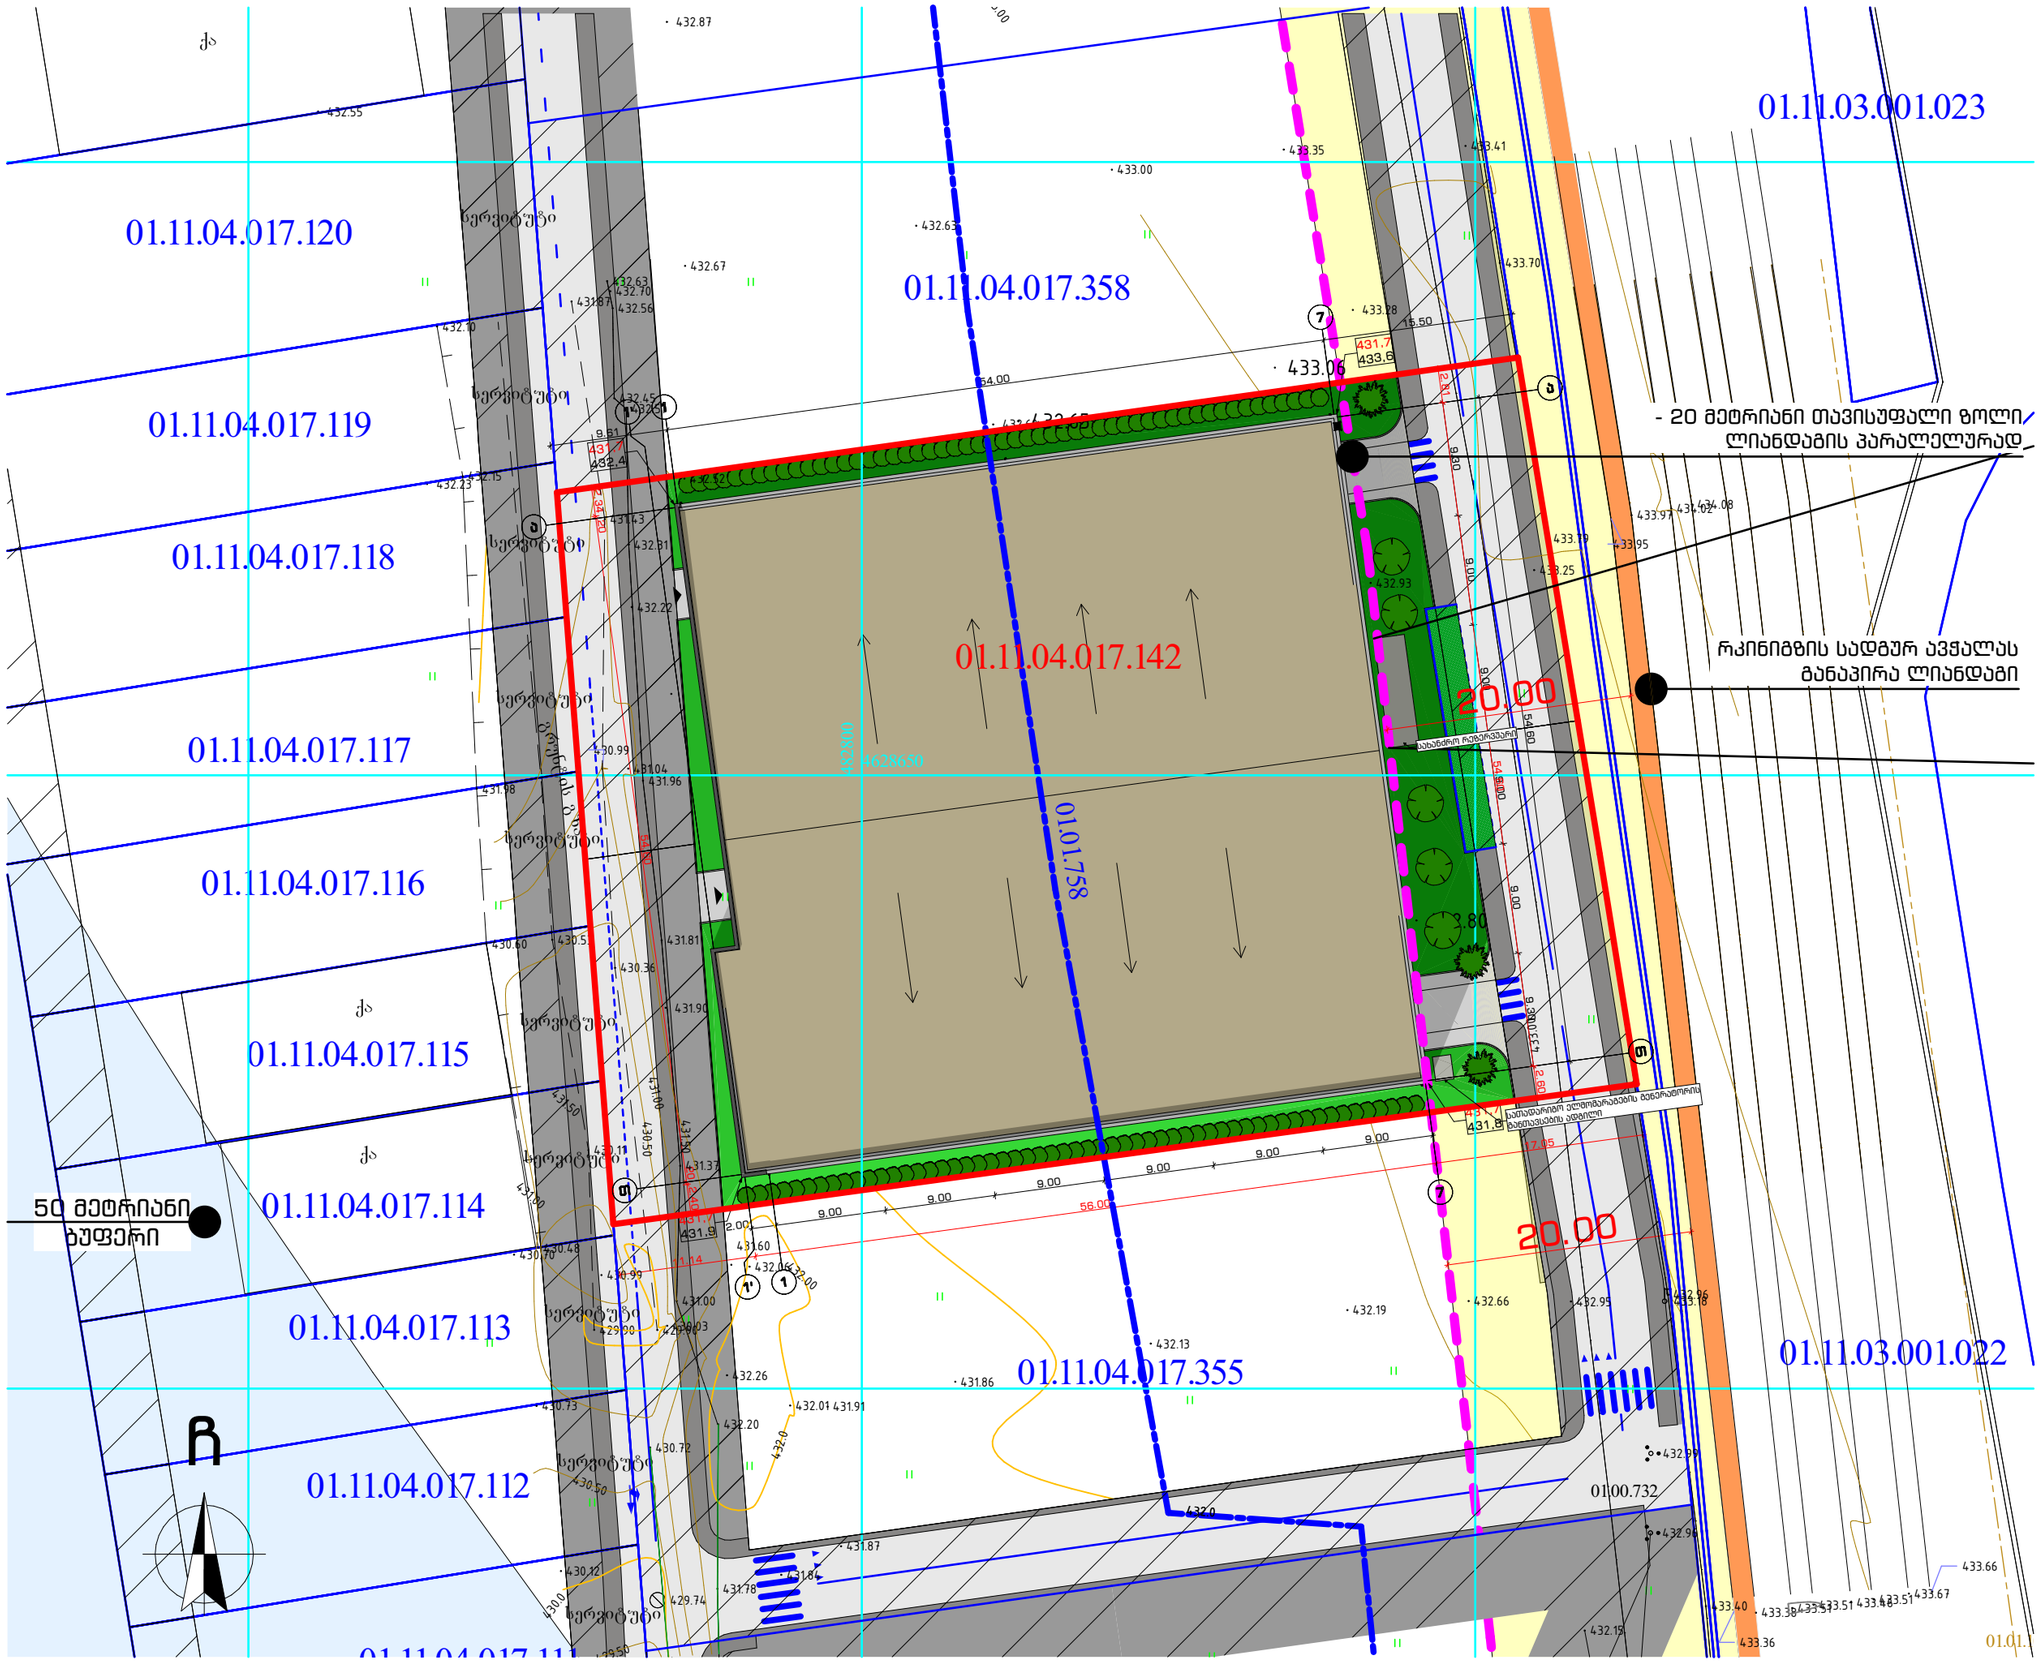
01.11.04.017.120
01.11.04.017.119
01.11.04.017.118
01.11.04.017.117
01.11.04.017.116
01.11.04.017.115
01.11.04.017.114
01.11.04.017.113
01.11.04.017.112
01.11.04.017.358
01.11.04.017.142
01.11.04.017.355
01.11.03.001.023
01.11.03.001.022
01.01.758
01.00.732
- 20 მეტრიანი თავისუფალი ზოლი ლიანდაგის პარალელურად
რკინიგზის სადგურ ავჭალას განაპირა ლიანდაგი
50 მეტრიანი ბუფერი
20.00
20.00
სერვიტუტი
სერვიტუტი
სერვიტუტი