ფორმატი PAPER SIZE	დაკვეთა № KONTRACT №	პროექტის № PROJECT №	ფაილის სახელი FILE NAME
A0			

პირობითი აღნიშვნები LEGEND

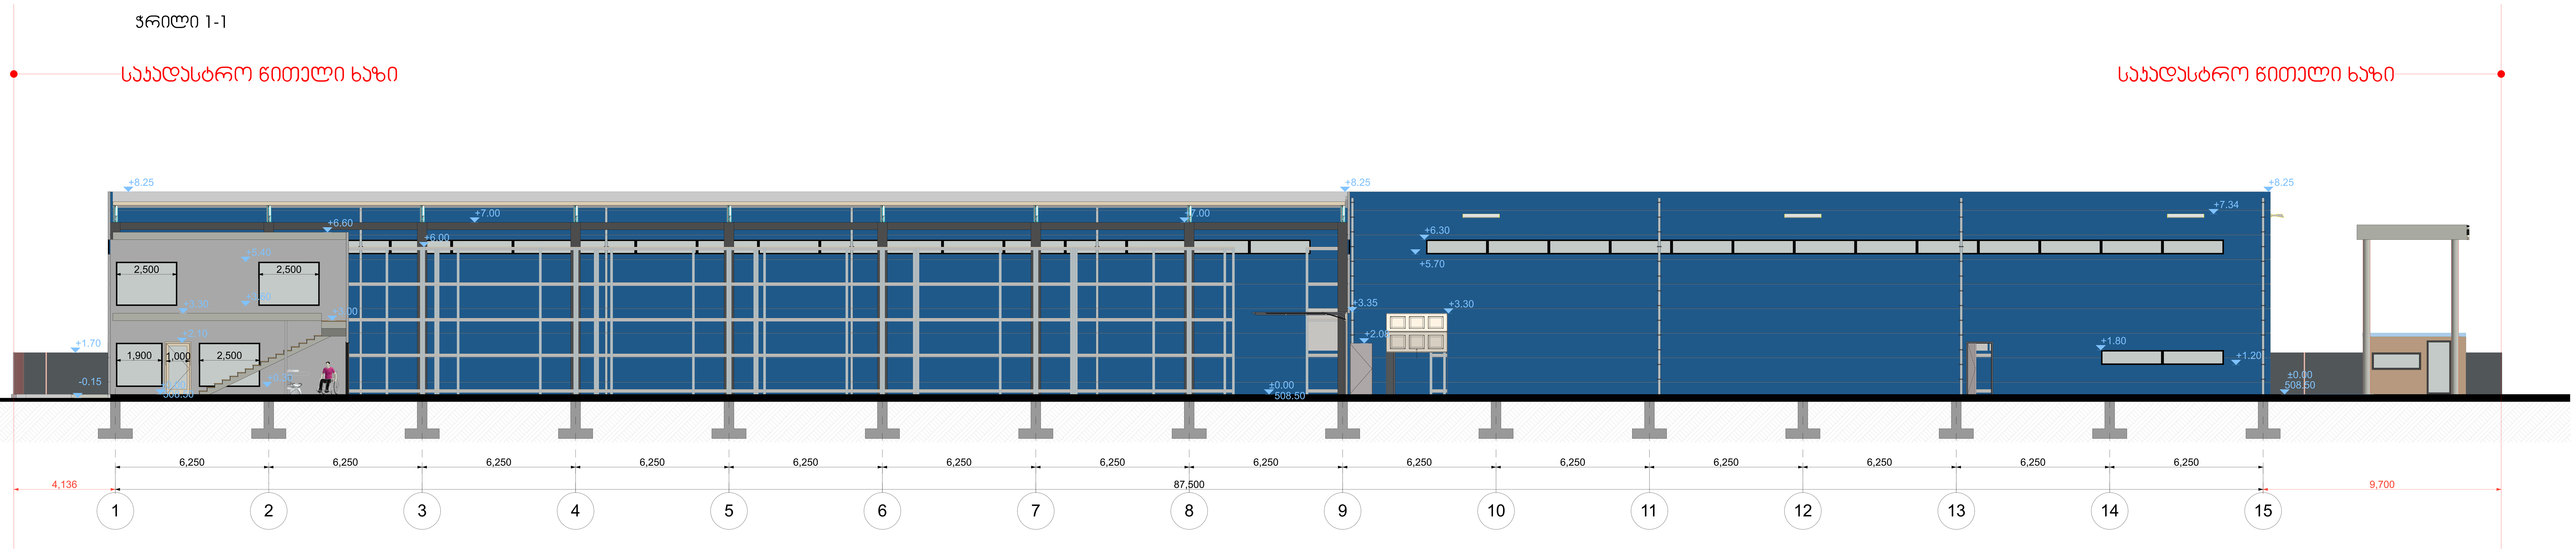

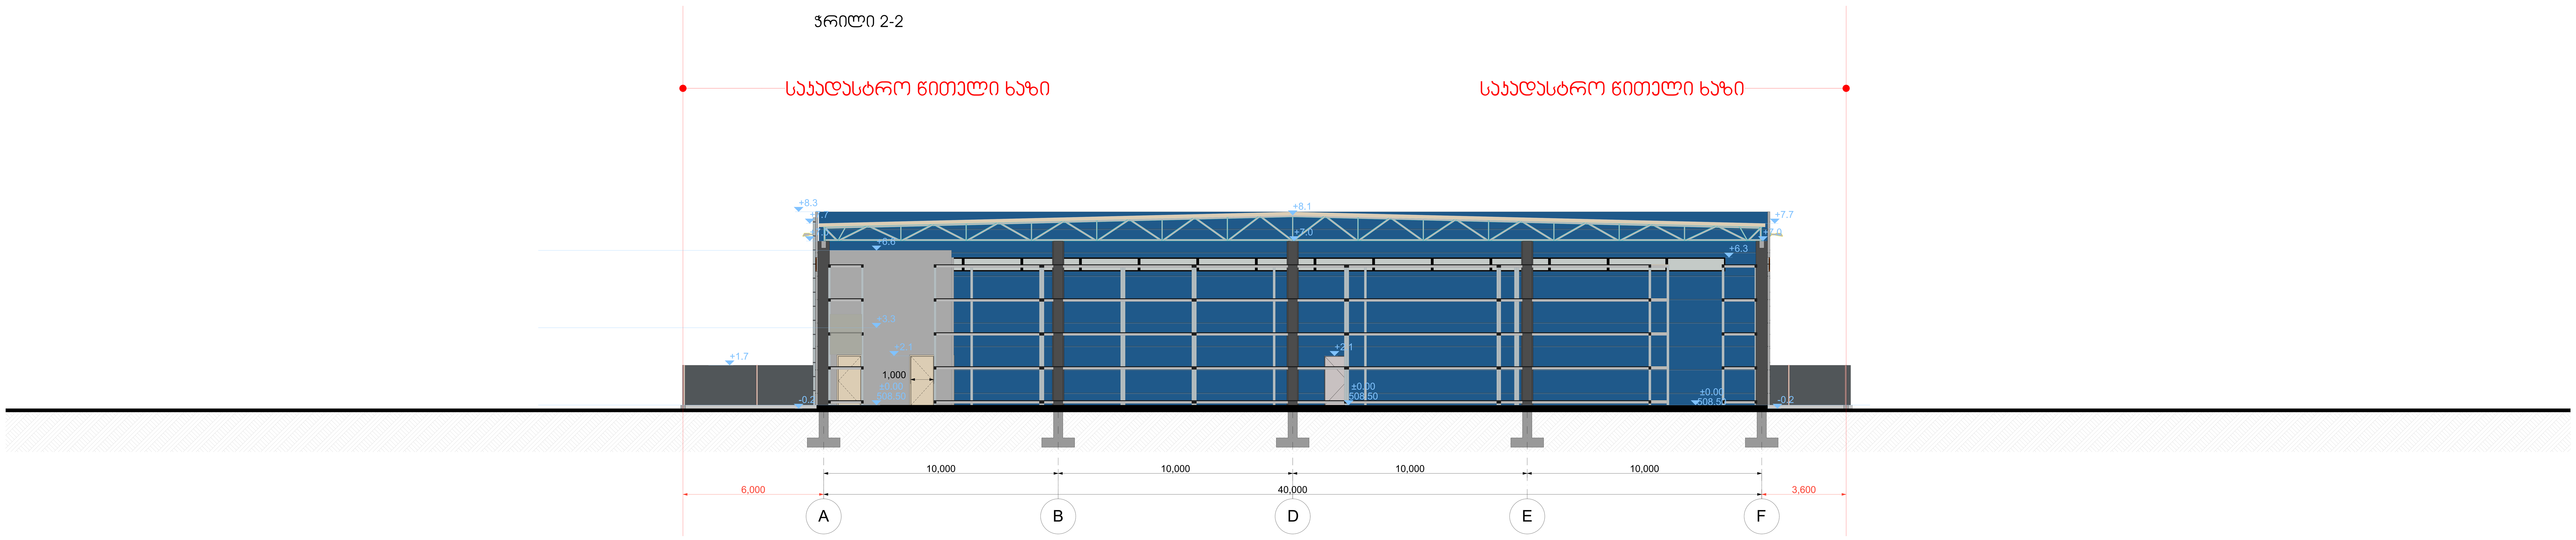

WGS 1984 -ის კოორდინატთა სისტემის UTM პროექცია

შენიშვნა : მიწის სამუშაოების შესრულებისას შეატყობინეთ კომუნიკაციის წარმომადგენლებს

1. ნახაზზე ზომები მოცემულია მილიმეტრებში;
2. ნახაზზე ყველა ცვლილება შეთანხმებული უნდა იყოს პროექტის ავტორთან;
3. შერილის კორექტირებით ავტომატურად უქმდება წინა ვარიანტი.



დამკვეთი CLIENT	შპს "ბაგი"
პროექტი PROJECT	
მისამართი ADDRESS	ქ.თბილისი კახეთის გზატკეცილზა და სამგორის ქუჩა შესახვევ არსს შორის ს/კ 01.19.16.003.388

თანამდებობა	გვარი	ხელმოწერა
მთ. არქიტექტორი	თ. აბაშიძე	
არქიტექტორი	ნ. გოგოხია	

შპს. "ა არქიტექტურა" (205167077)
თბილისი, ... ქ. №2
ტელ: 599 190 111
E mail: thomaabashidze@gmail.com

არქიტექტურული ნაწილი
ARCHITECTURE

მასშტაბი SCALE	1:100	თარიღი DATE OF ISSUE	2022წ.

ნახაზი DRWG

ჭრილი 1-1;
ჭრილი 2-2

სტადია STAGE	ინდექსი INDEX	ფურცელი PAGES
	ფ-1	ფ-