





















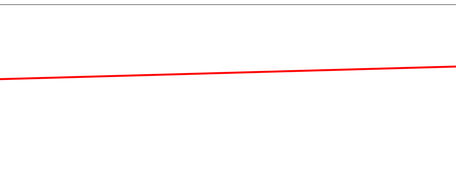


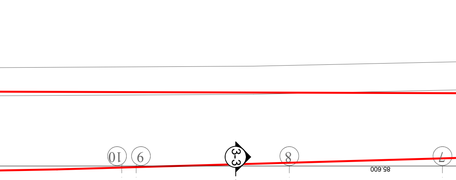


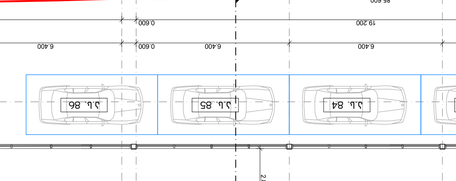













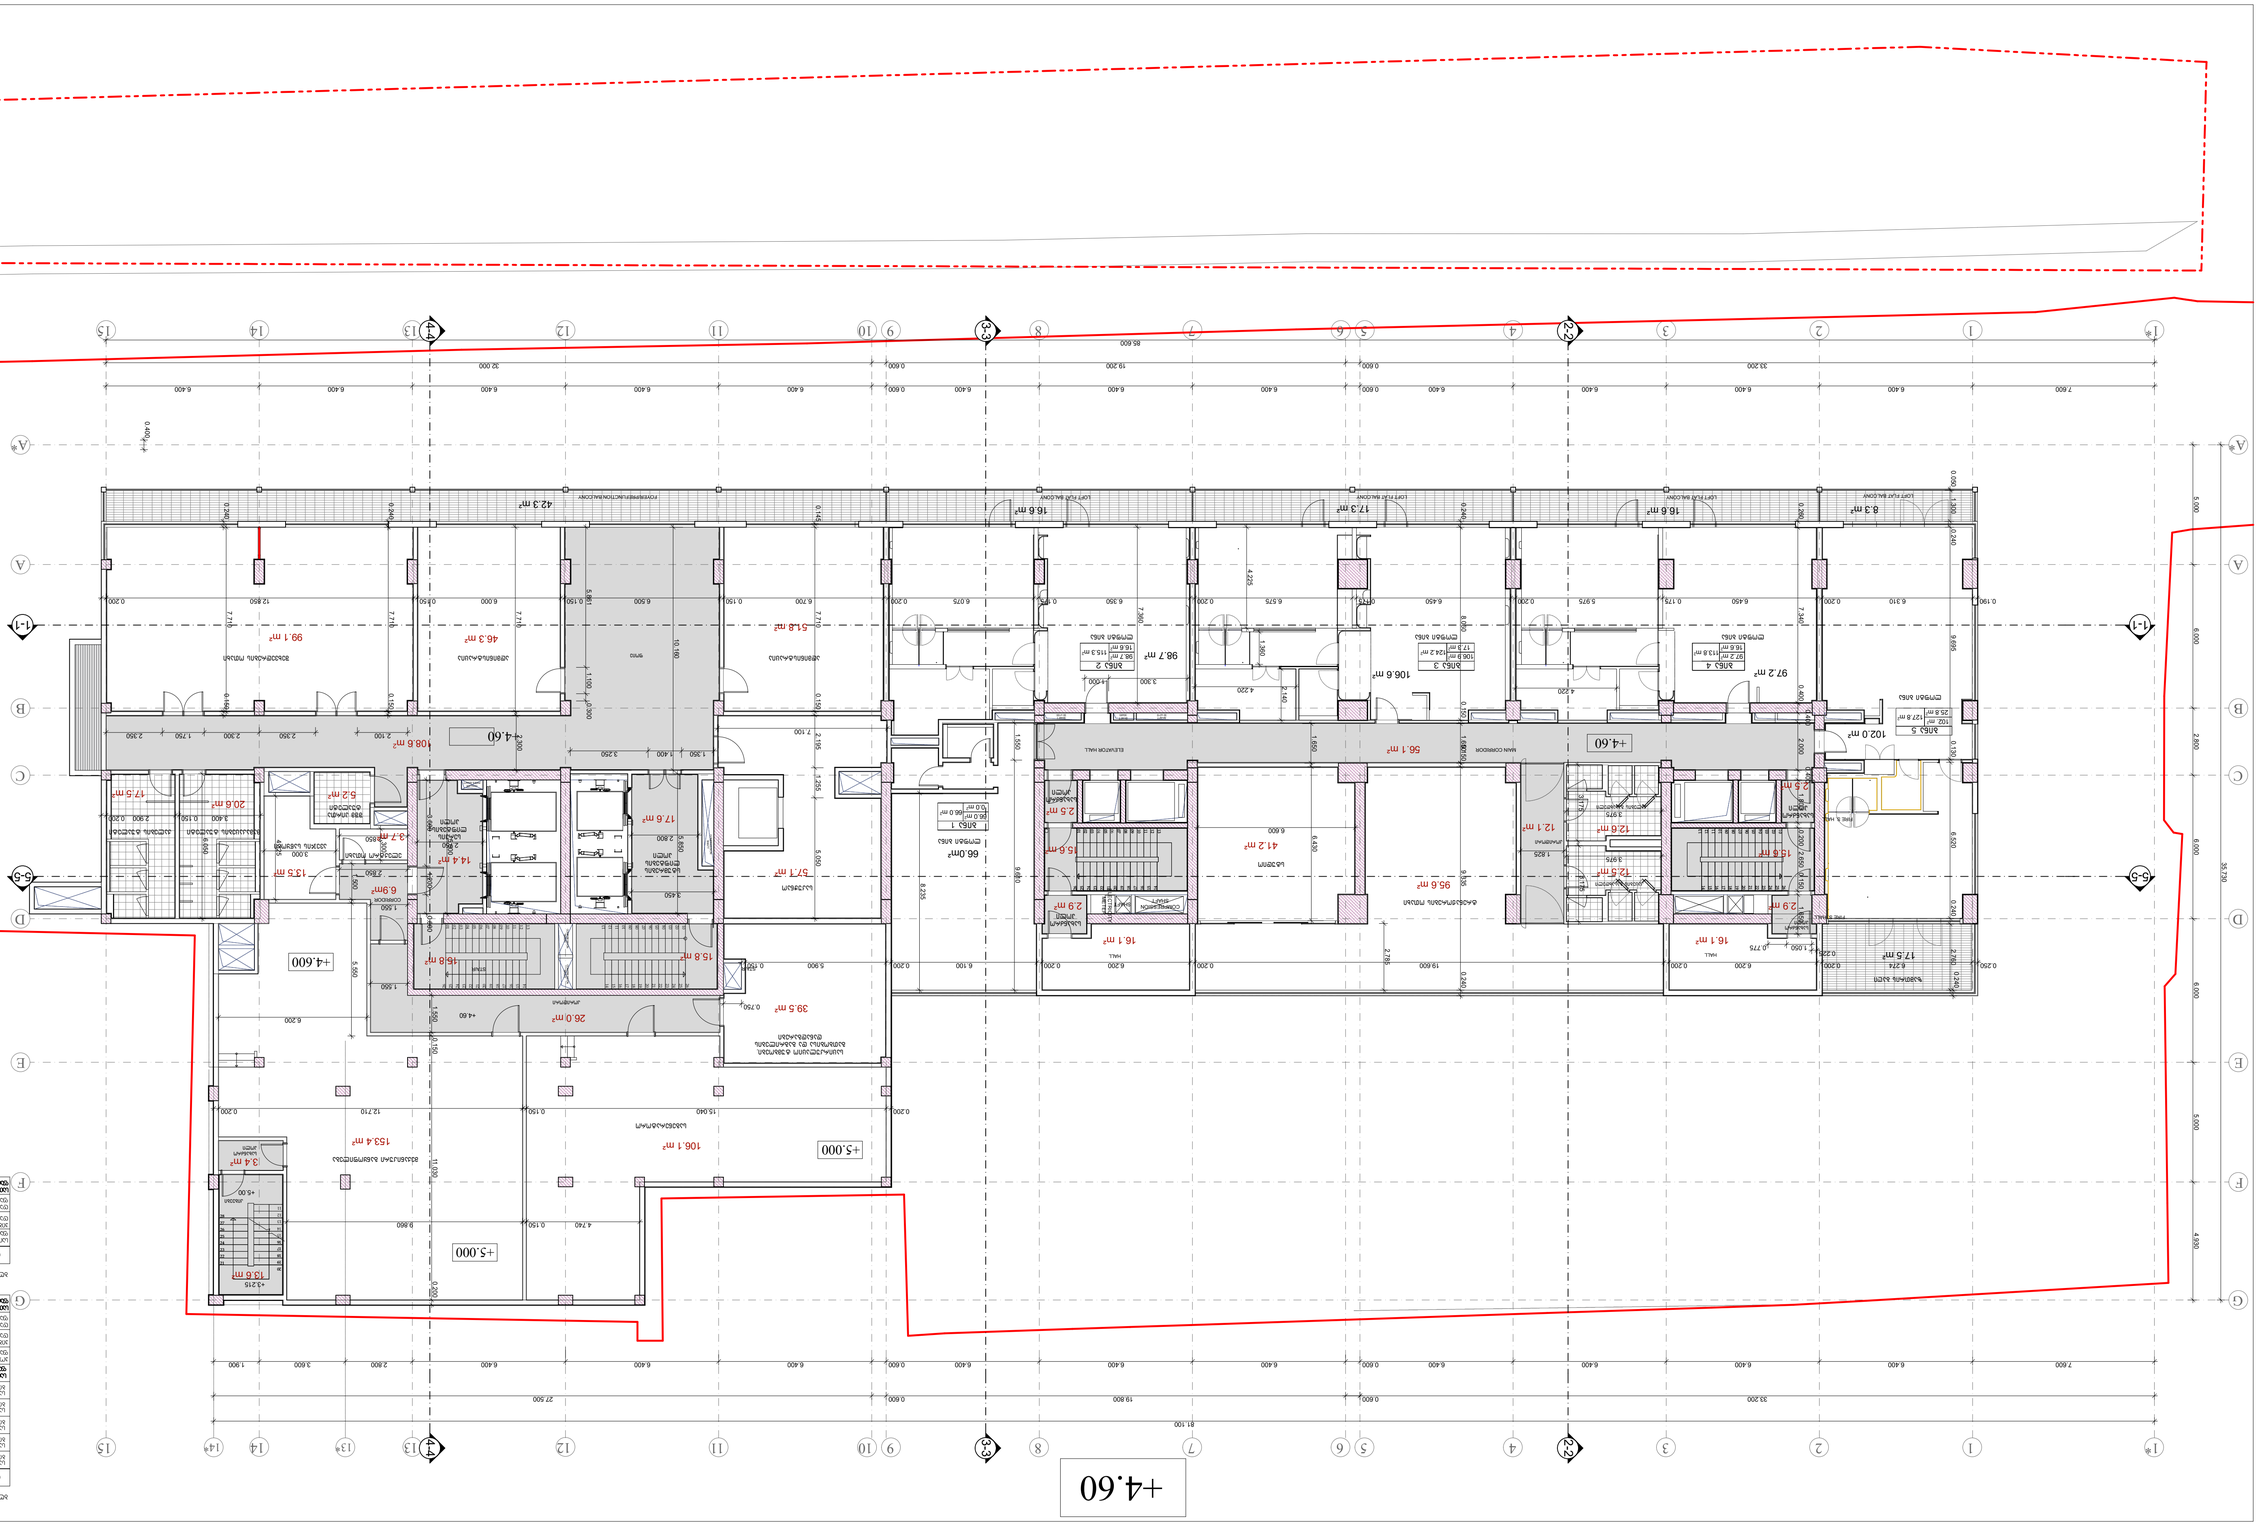















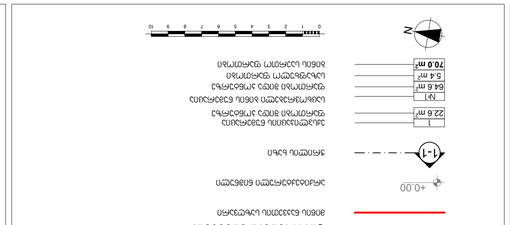




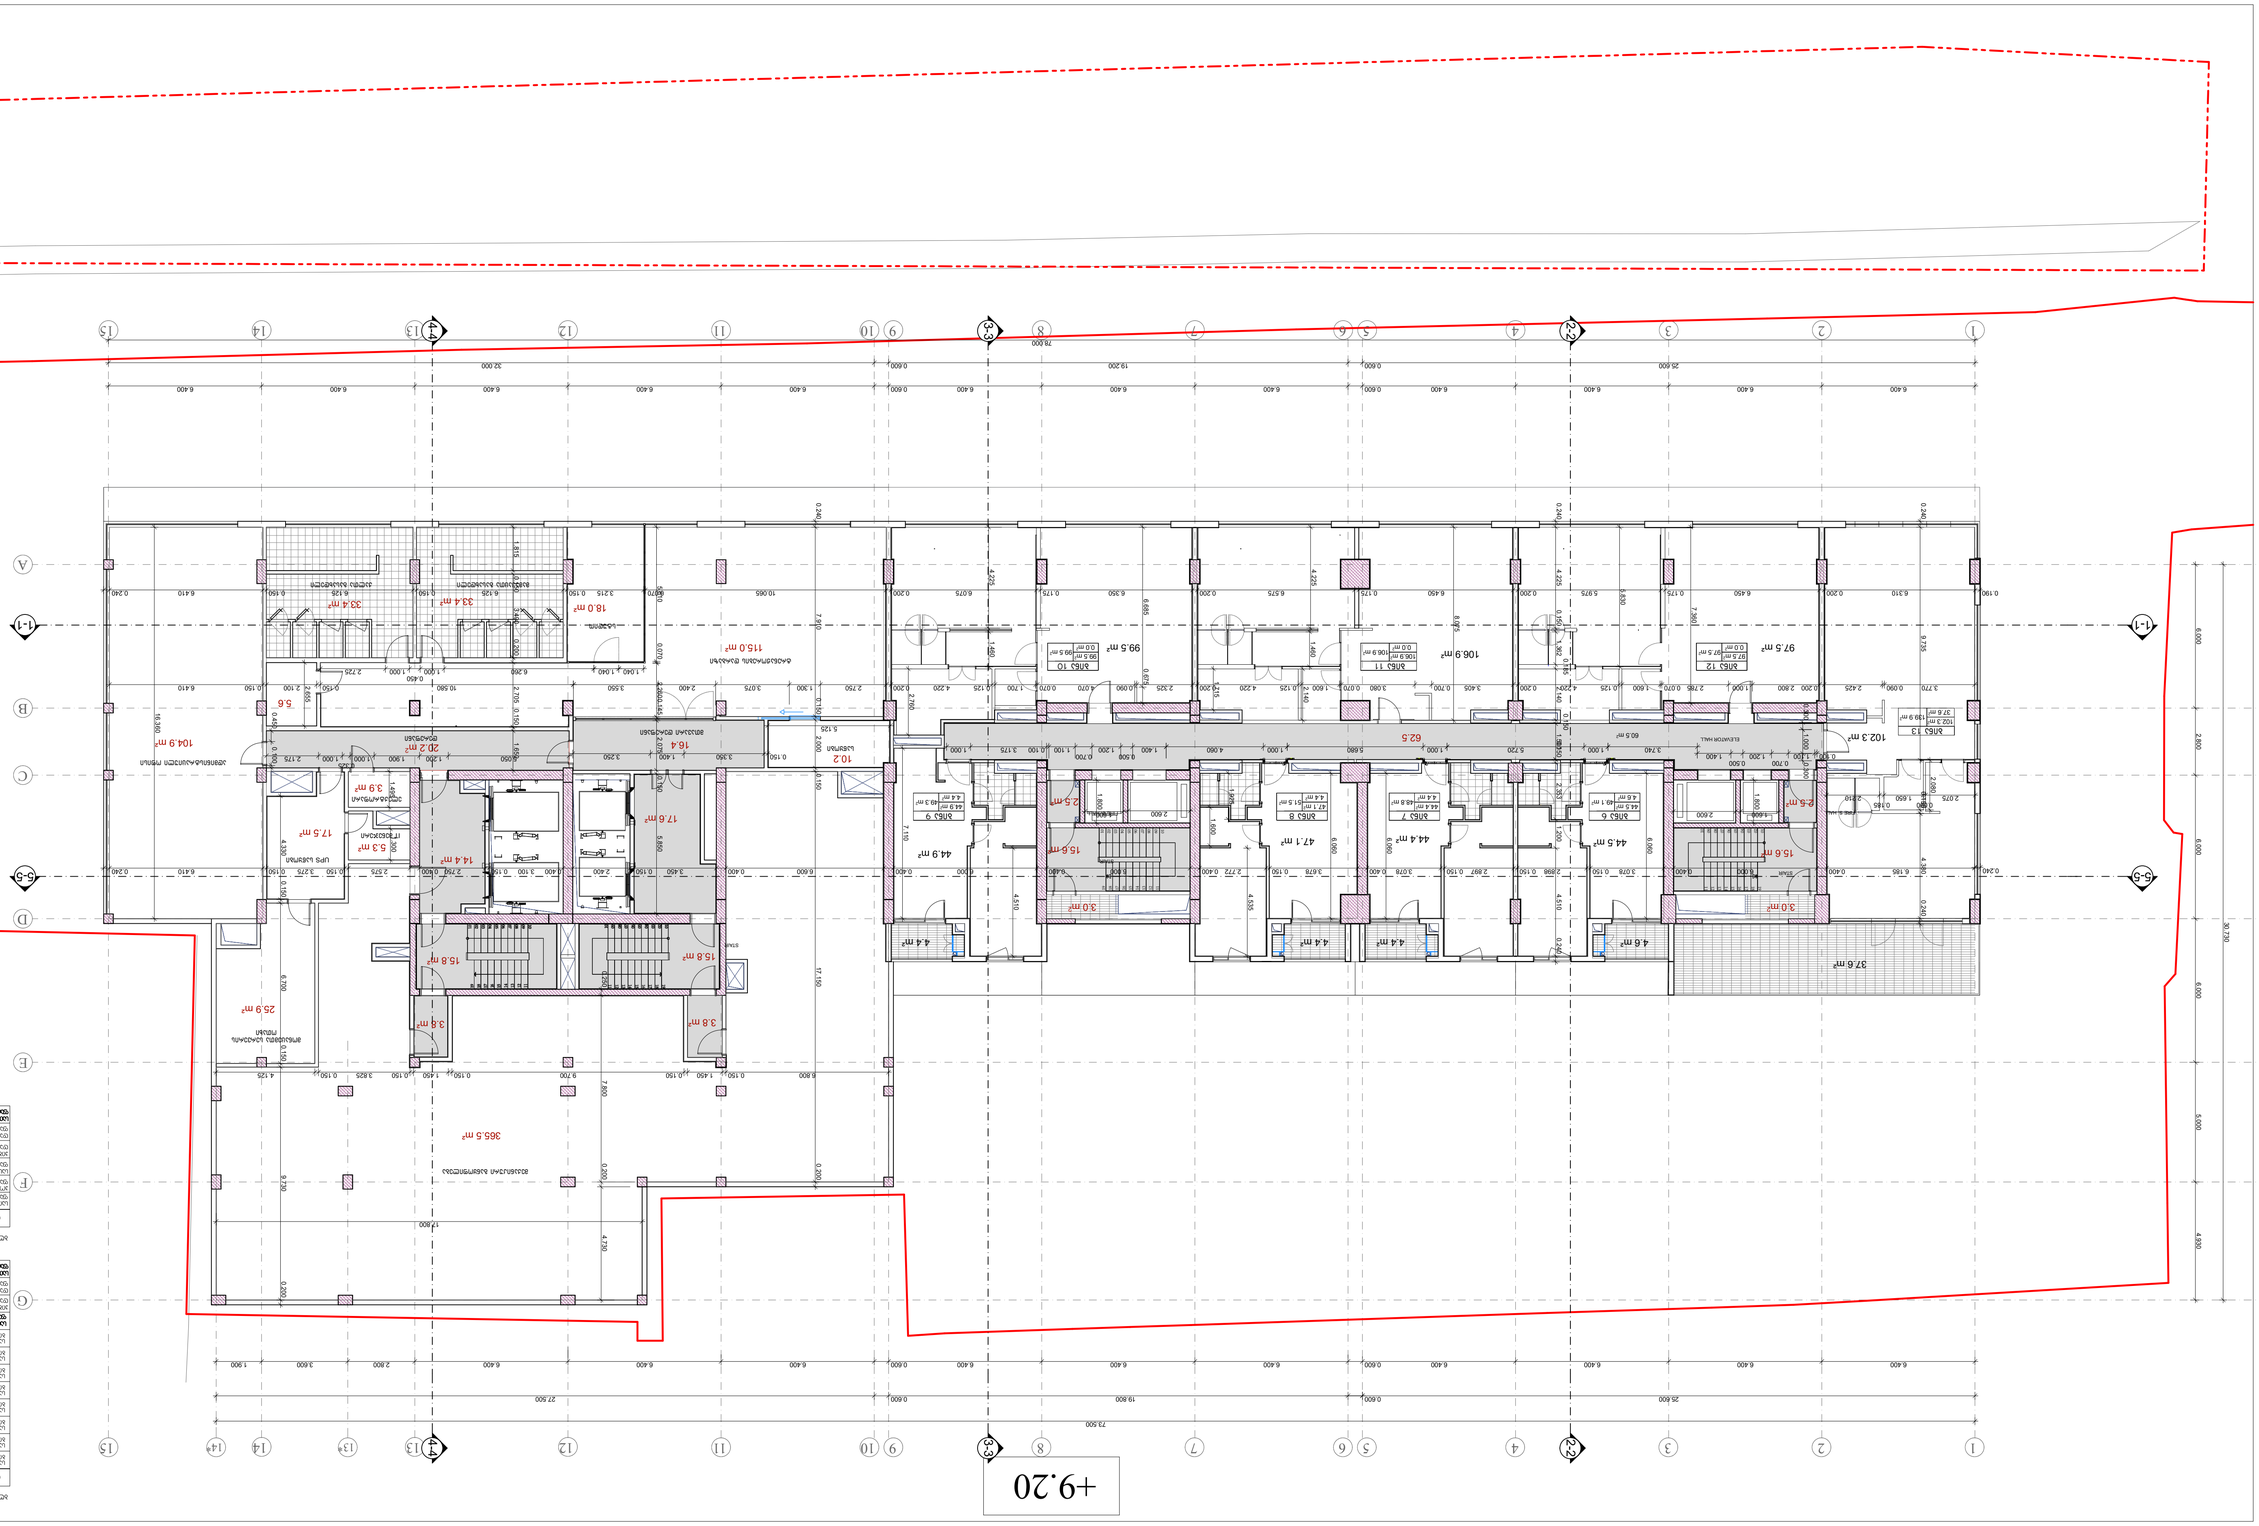























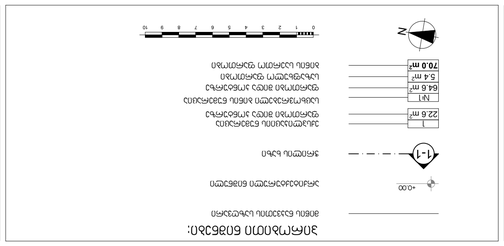











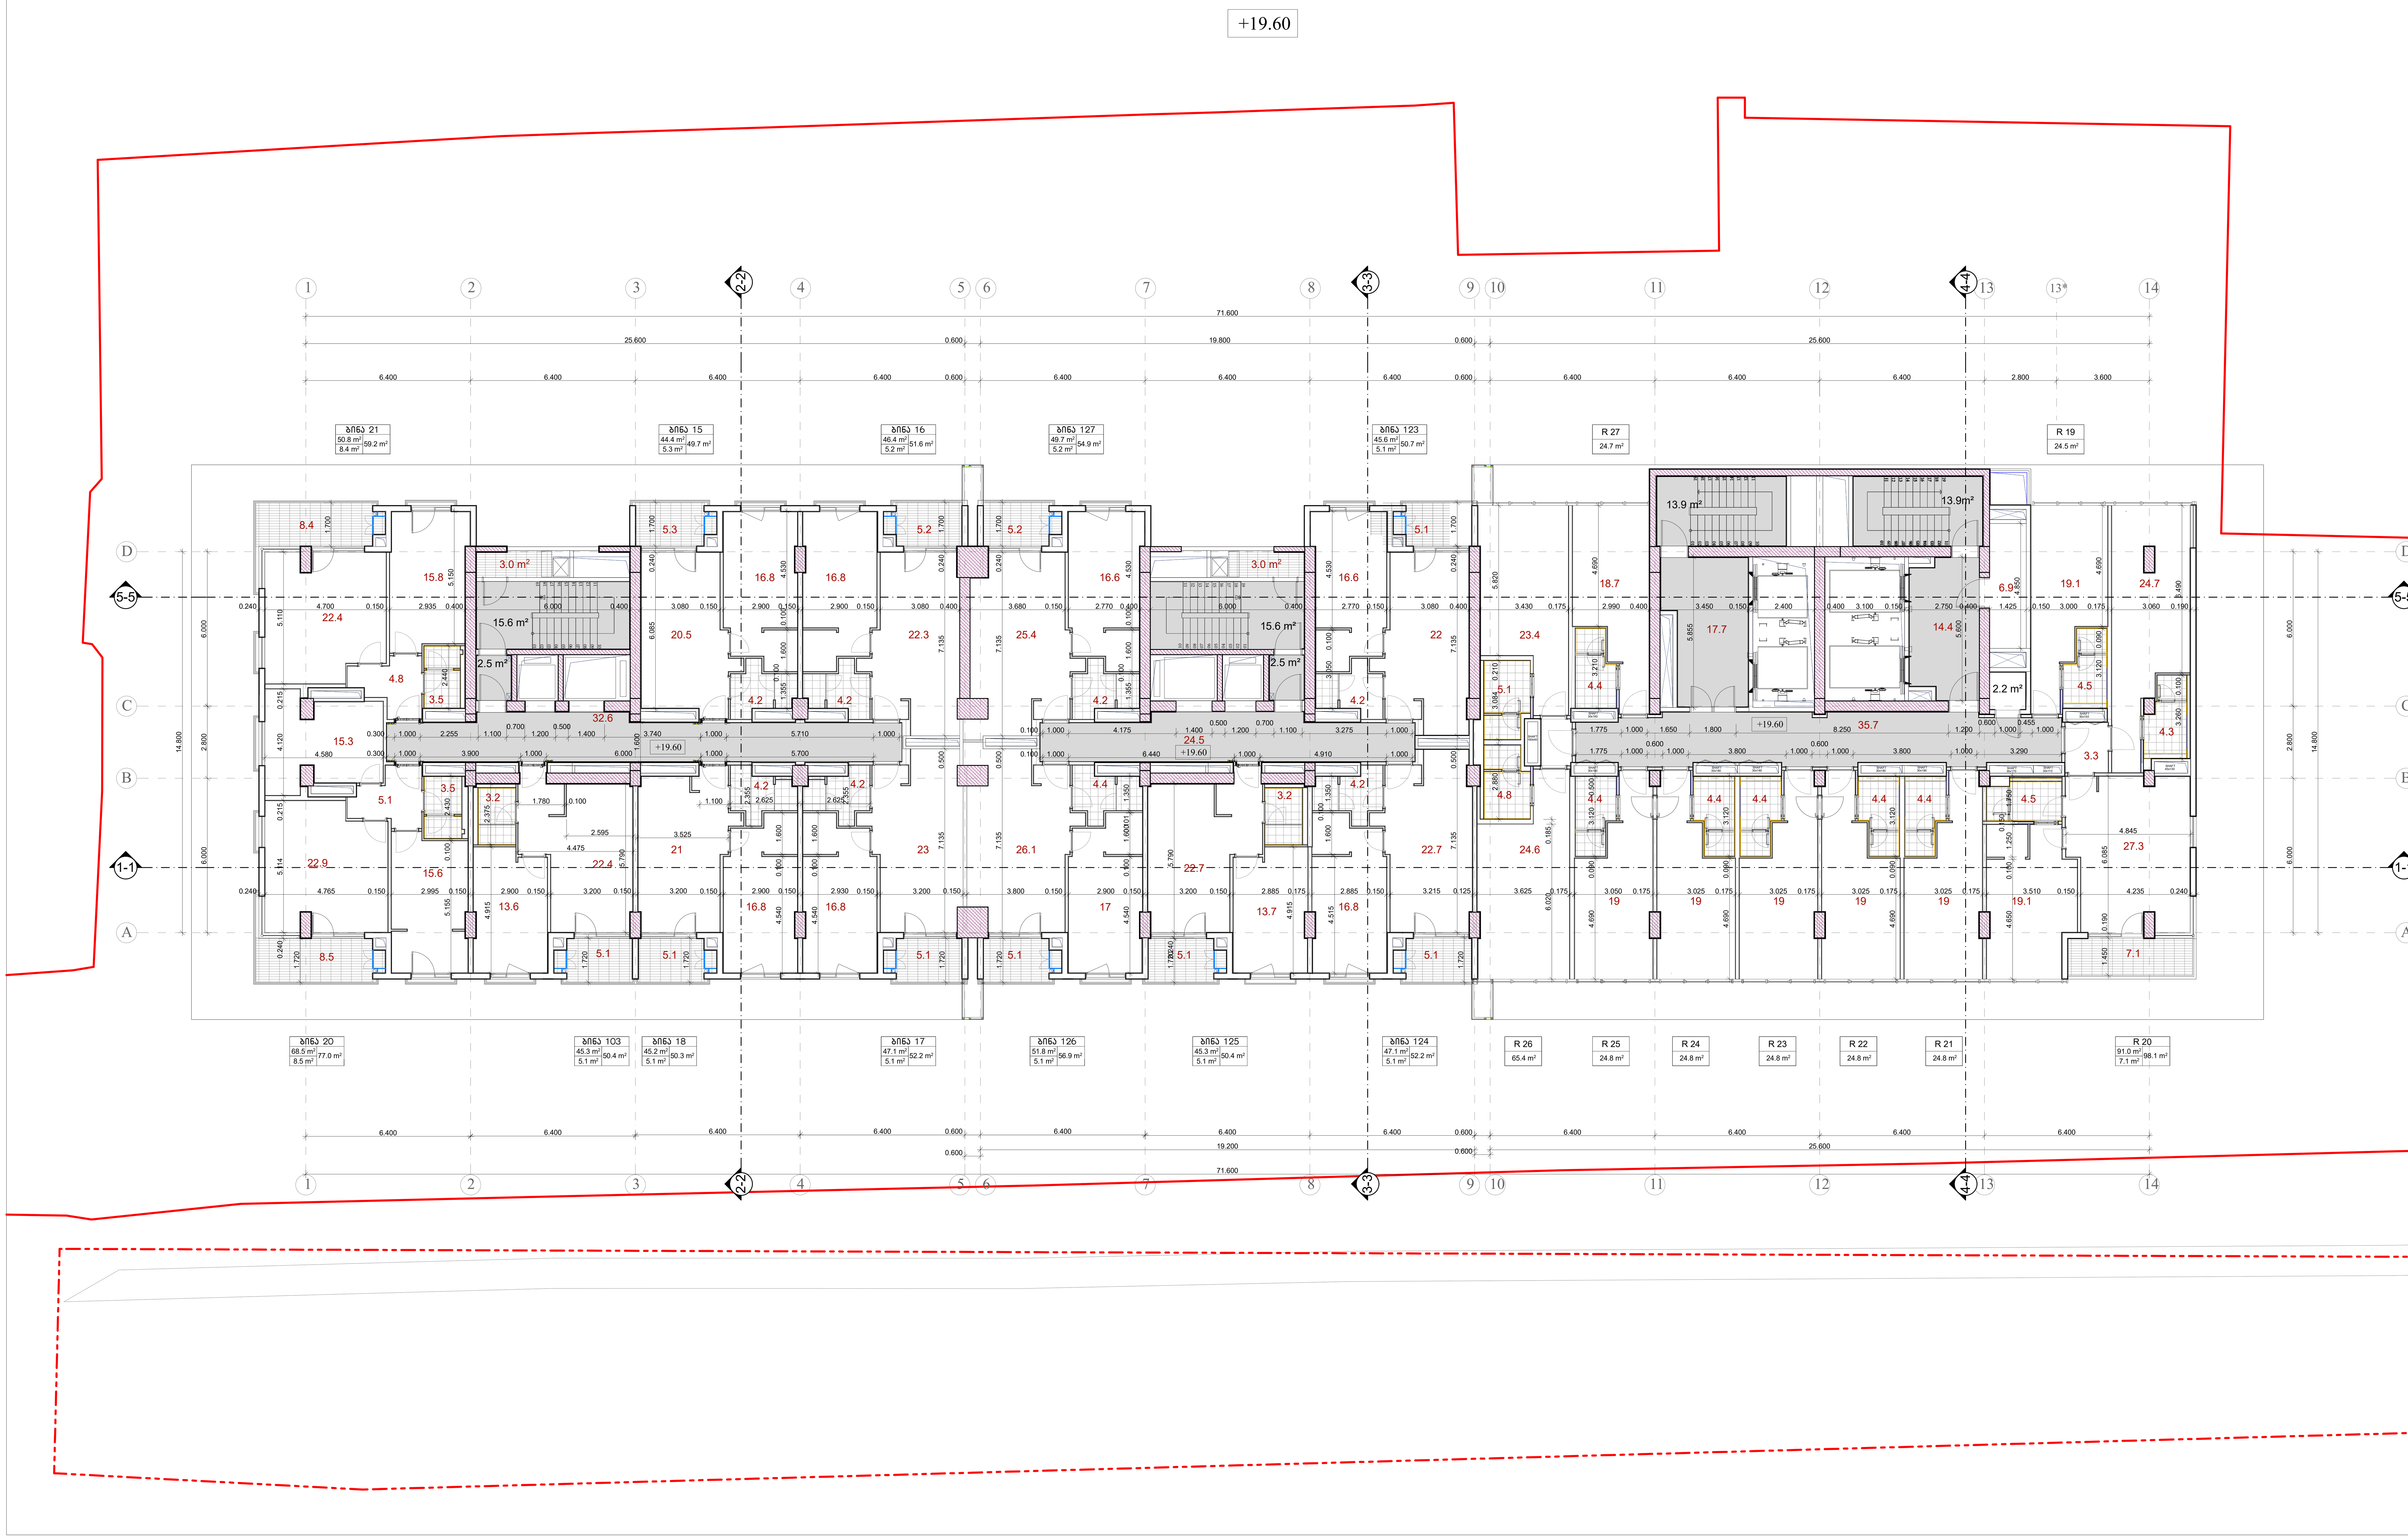

ბლოკი "ა"

დასახელება	ფართი შიდა კონტურზე	საზაფხულო ფართი	საერთო ფართი
საცხოვრებელი ბინა №15	44.4	5.3	49.7
საცხოვრებელი ბინა №16	46.4	5.2	51.6
საცხოვრებელი ბინა №17	47.1	5.1	52.2
საცხოვრებელი ბინა №18	45.2	5.1	50.3
საცხოვრებელი ბინა №19	45.3	5.1	50.4
საცხოვრებელი ბინა №20	68.5	8.5	77.0
საცხოვრებელი ბინა №21	50.8	8.4	59.2
საცხოვრებელი ფართების ჯამი:	347.7	42.7	390.4
კიბის უჯრედი და სადარბაზო	50.7	-	50.7
დამხმარე სათავს. ფართობი	-	3.0	3.0
სართულის ფართობების ჯამი:	398.4	45.7	444.1

ბლოკი "ბ"

დასახელება	ფართი შიდა კონტურზე	საზაფხულო ფართი	საერთო ფართი
საცხოვრებელი ბინა №123	45.6	5.1	50.7
საცხოვრებელი ბინა №124	47.1	5.1	52.2
საცხოვრებელი ბინა №125	45.3	5.1	50.4
საცხოვრებელი ბინა №126	51.8	5.1	56.9
საცხოვრებელი ბინა №127	49.7	5.2	54.9
საცხოვრებელი ფართების ჯამი:	239.5	25.6	265.1
კიბის უჯრედი და სადარბაზო	42.6	-	42.6
დამხმარე სათავს. ფართობი	-	3.0	3.0
სართულის ფართობების ჯამი:	282.1	28.6	310.7

ბლოკი "გ"

დასახელება	ფართი შიდა კონტურზე	საზაფხულო ფართი	საერთო ფართი
სასტუმრო №19	24.5	-	24.5
სასტუმრო №20	91.0	7.1	98.1
სასტუმრო №21	24.8	-	24.8
სასტუმრო №22	24.8	-	24.8
სასტუმრო №23	24.8	-	24.8
სასტუმრო №24	24.8	-	24.8
სასტუმრო №25	24.8	-	24.8
სასტუმრო №26	65.4	-	65.4
სასტუმრო №27	24.7	-	24.7
სასტუმროს ფართების ჯამი:	329.6	7.1	336.7
კიბის უჯრედი და სადარბაზო	95.6	-	95.6
დამხმარე სათავს. ფართობი	9.1	-	9.1
სართულის ფართობების ჯამი:	434.3	7.1	441.4



1. ნახაზზე საპროექტო შენობის ნული შეესაბამება აბსოლუტურ ნიშნულს - 382.00
2. ნახაზზე ზომები მოცემულია მეტრებში
3. ნახაზის ყველა ცვლილება მშენებლობისას შეთანხმებული უნდა იყოს პროექტის ავტორთან

პირობითი ნიშნები:

- მიწის ნაკვეთის საზღვარი
- +0.00 არქიტექტურული ნიშნული
- ჭრილის ხაზი
- 1 / 22.6 m² — ექსპლიკაციის ნუმერაცია; ფართობი შიდა კონტურზე
- №1 — საცხოვრებელი ბინის ნუმერაცია
- 64.6 m² — ფართობი შიდა კონტურზე
- 5.4 m² — საზაფხულო ფართობი
- 70.0 m² — ბინის საერთო ფართობი

0 1 2 3 4 5 6 7 8 9 10

პროექტის სახელწოდება:

ქ. თბილისში, კრწანისის რაიონში,
გულიას ქუჩა №1-ში არსებულ მიწის ნაკვეთზე
(მიწის ნაკვეთის საკადასტრო კოდი: 01.18.09.005.145)
შერეული ფუნქციის შენობის
შეთანხმებული პროექტის ცვლილება

არქიტექტურული პროექტი

Urban & Architectural Design STUDIO

შ.პ.ს. " იუ ეი დი სტუდია "
მის.: ყიფშიძის ქ. №9ბ
საიდენტიფიკაციო კოდი: 206218109
ტელ./ფაქსი: (995 32) 218 33 85
ელ-ფოსტა: info@uad.ge

თანამდებობა	გვარი	ხელმოწერა	თარიღი
დირექტორი	ა. ჯობავა		
პროექტის ავტორი	ს. კაფლარი		
დაამუშავა	ა. ქურბანოვი		
მასშტაბი	1:100	სართულის გეგმა +19.600 ნიშნულზე	
თარიღი			
სტადია		ფურცლები	ფურცლის №
არქიტექტურული პროექტი		35	ა-08

+22.90 (4)

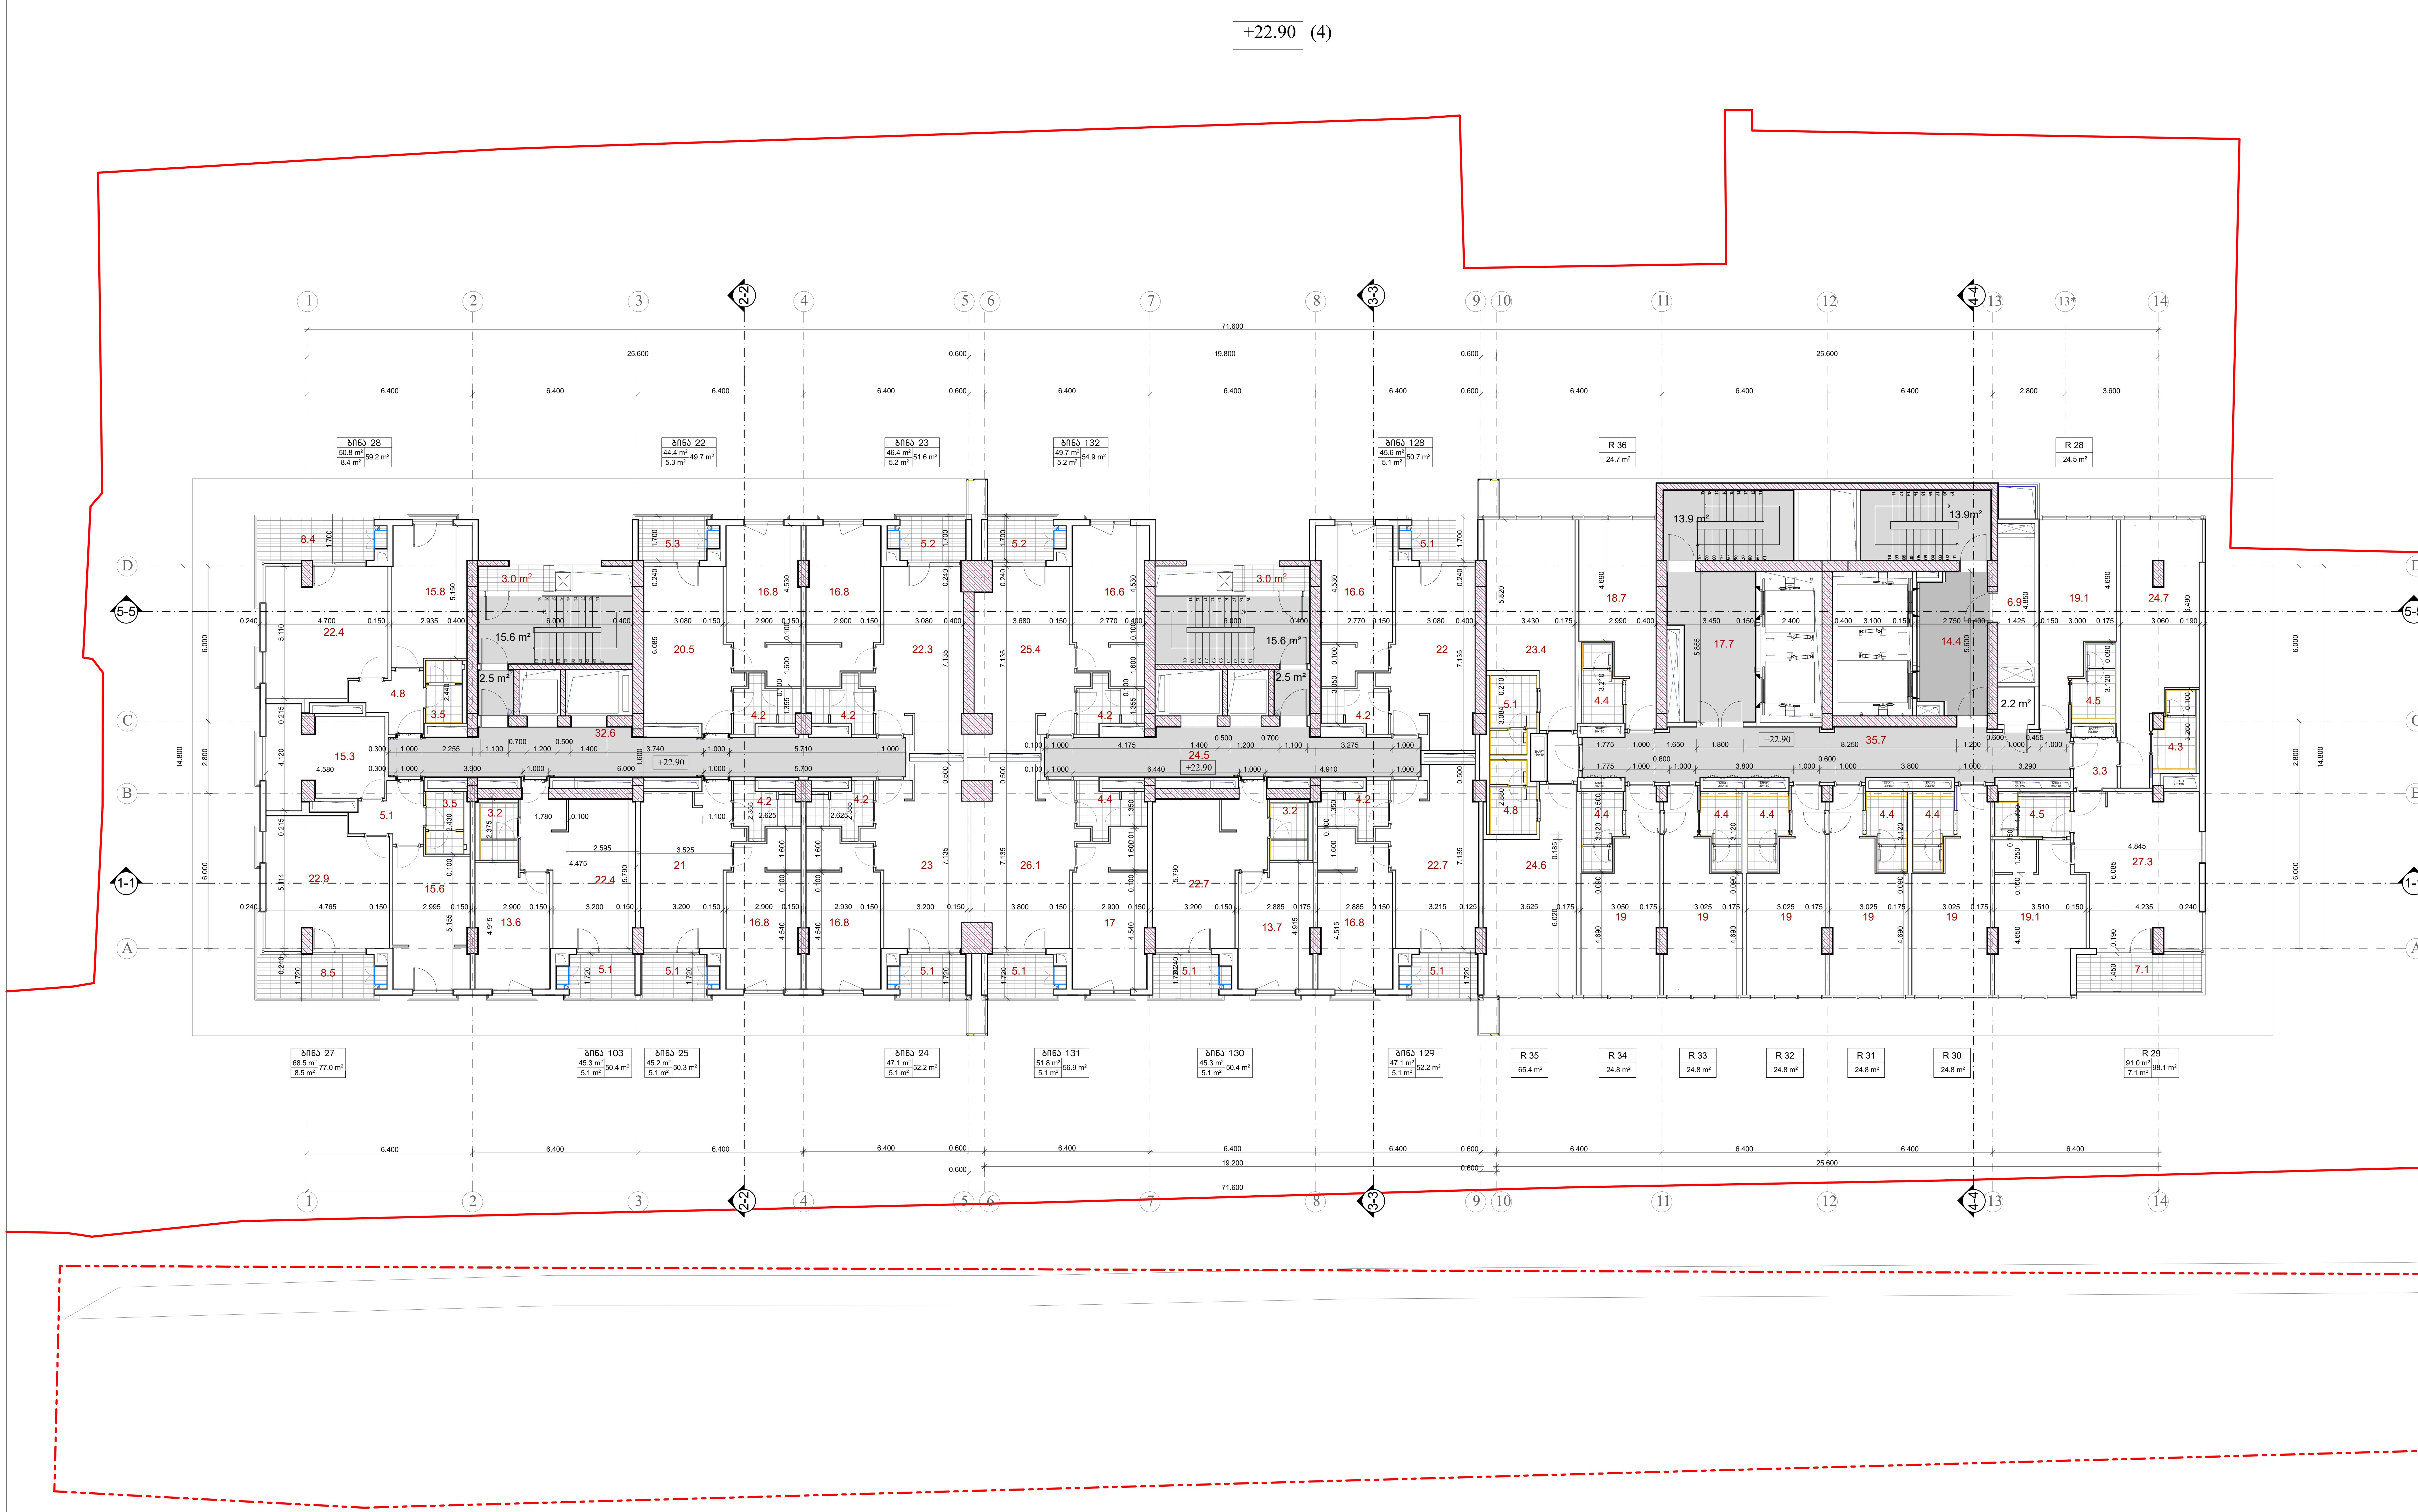

ბლოკი "ა"

დასახელება	ფართი შიდა კონტურზე	საზაფხულო ფართი	საერთო ფართი
საცხოვრებელი ბინა №22	44.4	5.3	49.7
საცხოვრებელი ბინა №23	46.4	5.2	51.6
საცხოვრებელი ბინა №24	47.1	5.1	52.2
საცხოვრებელი ბინა №25	45.2	5.1	50.3
საცხოვრებელი ბინა №26	45.3	5.1	50.4
საცხოვრებელი ბინა №27	68.5	8.5	77.0
საცხოვრებელი ბინა №28	50.8	8.4	59.2
საცხოვრებელი ფართების ჯამი:	**347.7**	**42.7**	**390.4**
კიბის უჯრედი და სადარბაზო	50.7	-	50.7
დამხმარე სათავს. ფართობი	-	3.0	3.0
სათავსების ფართობების ჯამი:	**398.4**	**45.7**	**444.1**

ბლოკი "ბ"

დასახელება	ფართი შიდა კონტურზე	საზაფხულო ფართი	საერთო ფართი
საცხოვრებელი ბინა №128	45.6	5.1	50.7
საცხოვრებელი ბინა №129	47.1	5.1	52.2
საცხოვრებელი ბინა №130	45.3	5.1	50.4
საცხოვრებელი ბინა №131	51.8	5.1	56.9
საცხოვრებელი ბინა №132	49.7	5.2	54.9
საცხოვრებელი ფართების ჯამი:	**239.5**	**25.6**	**265.1**
კიბის უჯრედი და სადარბაზო	42.6	-	42.6
დამხმარე სათავს. ფართობი	-	3.0	3.0
სათავსების ფართობების ჯამი:	**282.1**	**28.6**	**310.7**

ბლოკი "გ"

დასახელება	ფართი შიდა კონტურზე	საზაფხულო ფართი	საერთო ფართი
სასტუმრო №28	24.5	-	24.5
სასტუმრო №29	91.0	7.1	98.1
სასტუმრო №30	24.8	-	24.8
სასტუმრო №31	24.8	-	24.8
სასტუმრო №32	24.8	-	24.8
სასტუმრო №33	24.8	-	24.8
სასტუმრო №34	24.8	-	24.8
სასტუმრო №35	65.4	-	65.4
სასტუმრო №36	24.7	-	24.7
სასტუმროს ფართების ჯამი:	**329.6**	**7.1**	**336.7**
კიბის უჯრედი და სადარბაზო	95.6	-	95.6
დამხმარე სათავს. ფართობი	9.1	-	9.1
სათავსების ფართობების ჯამი:	**434.3**	**7.1**	**441.4**



1. ნახაზზე საპროექტო შენობის ნული შეესაბამება აბსოლუტურ ნიშნულს - 382.00
2. ნახაზზე ზომები მოცემულია მეტრებში
3. ნახაზის ყველა ცვლილება მშენებლობისას შეთანხმებული უნდა იყოს პროექტის ავტორთან

პირობითი ნიშნები:

- მიწის ნაკვეთის საზღვარი
- +0.00 არქიტექტურული ნიშნული
- 1-1 ჭრილის ხაზი
- 1 / 22.6 m² — ექსპლიკაციის ნუმერაცია / ფართობი შიდა კონტურზე
- №1 — საცხოვრებელი ბინის ნუმერაცია
- 64.6 m² — ფართობი შიდა კონტურზე
- 5.4 m² — საზაფხულო ფართობი
- 70.0 m² — ბინის საერთო ფართობი

0 1 2 3 4 5 6 7 8 9 10

პროექტის სახელწოდება:

ქ. თბილისში, კრწანისის რაიონში,
გულიას ქუჩა №1-ში არსებულ მიწის ნაკვეთზე
(მიწის ნაკვეთის საკადასტრო კოდი: 01.18.09.005.145)
შერეული ფუნქციის შენობის
შეთანხმებული პროექტის ცვლილება

არქიტექტურული პროექტი

UAD STUDIO
Urban & Architectural Design

შ.პ.ს. " იუ ეი დი სტუდია "
მის.: ყიფშიძის ქ. №9ბ
საიდენტიფიკაციო კოდი: 206218109
ტელ./ფაქსი: (995 32) 218 33 85
ელ-ფოსტა: info@uad.ge

თანამდებობა	გვარი	ხელმოწერა	თარიღი
დირექტორი	ა. ჯობავა		
პროექტის ავტორი	ს. კაფდარი		
დამუშავება	ა. ქურბანოვი		
მასშტაბი	1:100	სართულის გეგმა +22.900 ნიშნულზე	
თარიღი			
სტადია		ფურცლები	ფურცლის №
არქიტექტურული პროექტი		35	ა-09

































+36.10 (8)

ბლოკი "ა"

დასახელება	ფართი შიდა კონტურზე	საზაფხულო ფართი	საერთო ფართი
საცხოვრებელი ბინა №50	44.4	5.3	49.7
საცხოვრებელი ბინა №51	46.4	5.2	51.6
საცხოვრებელი ბინა №52	47.1	5.1	52.2
საცხოვრებელი ბინა №53	45.2	5.1	50.3
საცხოვრებელი ბინა №54	45.3	5.1	50.4
საცხოვრებელი ბინა №55	68.5	8.5	77.0
საცხოვრებელი ბინა №56	50.8	8.4	59.2
საცხოვრებელი ფართების ჯამი:	**347.7**	**42.7**	**390.4**
კიბის უჯრედი და სადარბაზო	50.7	-	50.7
დამხმარე სათავს. ფართობი	-	3.0	3.0
სათავსების ფართობების ჯამი:	**398.4**	**45.7**	**444.1**

ბლოკი "ბ"

დასახელება	ფართი შიდა კონტურზე	საზაფხულო ფართი	საერთო ფართი
საცხოვრებელი ბინა №148	45.6	5.1	50.7
საცხოვრებელი ბინა №149	47.1	5.1	52.2
საცხოვრებელი ბინა №150	45.3	5.1	50.4
საცხოვრებელი ბინა №151	51.8	5.1	56.9
საცხოვრებელი ბინა №152	49.7	5.2	54.9
საცხოვრებელი ფართების ჯამი:	**239.5**	**25.6**	**265.1**
კიბის უჯრედი და სადარბაზო	42.6	-	42.6
დამხმარე სათავს. ფართობი	-	3.0	3.0
სათავსების ფართობების ჯამი:	**282.1**	**28.6**	**310.7**

ბლოკი "გ"

დასახელება	ფართი შიდა კონტურზე	საზაფხულო ფართი	საერთო ფართი
სასტუმრო №64	24.5	-	24.5
სასტუმრო №65	91.0	7.1	98.1
სასტუმრო №66	24.8	-	24.8
სასტუმრო №67	24.8	-	24.8
სასტუმრო №68	24.8	-	24.8
სასტუმრო №69	24.8	-	24.8
სასტუმრო №70	24.8	-	24.8
სასტუმრო №71	65.4	-	65.4
სასტუმრო №72	24.7	-	24.7
სასტუმროს ფართების ჯამი:	**329.6**	**7.1**	**336.7**
კიბის უჯრედი და სადარბაზო	95.6	-	95.6
დამხმარე სათავს. ფართობი	9.1	-	9.1
სათავსების ფართობების ჯამი:	**434.3**	**7.1**	**441.4**



1. ნახაზზე საპროექტო შენობის ნული შეესაბამება აბსოლუტურ ნიშნულს - 382.00
2. ნახაზზე ზომები მოცემულია მეტრებში
3. ნახაზის ყველა ცვლილება მშენებლობისას შეთანხმებული უნდა იყოს პროექტის ავტორთან

პირობითი ნიშნები:

- მიწის ნაკვეთის საზღვარი
- +0.00 — არქიტექტურული ნიშნული
- 1-1 — ჭრილის ხაზი
- 1 / 22.6 m² — ექსპლიკაციის ნუმერაცია / ფართობი შიდა კონტურზე
- №1 — საცხოვრებელი ბინის ნუმერაცია
- 64.6 m² — ფართობი შიდა კონტურზე
- 5.4 m² — საზაფხულო ფართობი
- 70.0 m² — ბინის საერთო ფართობი

0 1 2 3 4 5 6 7 8 9 10

N

პროექტის სახელწოდება:

ქ. თბილისში, კრწანისის რაიონში,
გულიას ქუჩა №1-ში არსებულ მიწის ნაკვეთზე
(მიწის ნაკვეთის საკადასტრო კოდი: 01.18.09.005.145)
შ ე რ ე უ ლ ი ფ უ ნ ქ ც ი ი ს შ ე ნ ო ბ ი ს
შ ე თ ა ნ ხ მ ე ბ უ ლ ი პ რ ო ე ქ ტ ი ს ც ვ ლ ი ლ ე ბ ა

ა რ ქ ი ტ ე ქ ტ უ რ უ ლ ი პ რ ო ე ქ ტ ი

UAD STUDIO
Urban & Architectural Design

შ.პ.ს. " იუ ეი დი სტუდია "
მის.: ყიფშიძის ქ. №9ბ
საიდენტიფიკაციო კოდი: 206218109
ტელ./ფაქსი: (995 32) 218 33 85
ელ-ფოსტა: info@uad.ge

თანამდებობა	გვარი	ხელმოწერა	თარიღი
დირექტორი	ა. ჯობავა		
პროექტის ავტორი	ს. კაფდარი		
დაამუშავა	ა. ქურბანოვი		
მასშტაბი	1:100	სართულის გეგმა +36.100 ნიშნულზე	
თარიღი			
სტადია		ფურცლები	ფურცლის №
არქიტექტურული პროექტი		35	ა-13

















































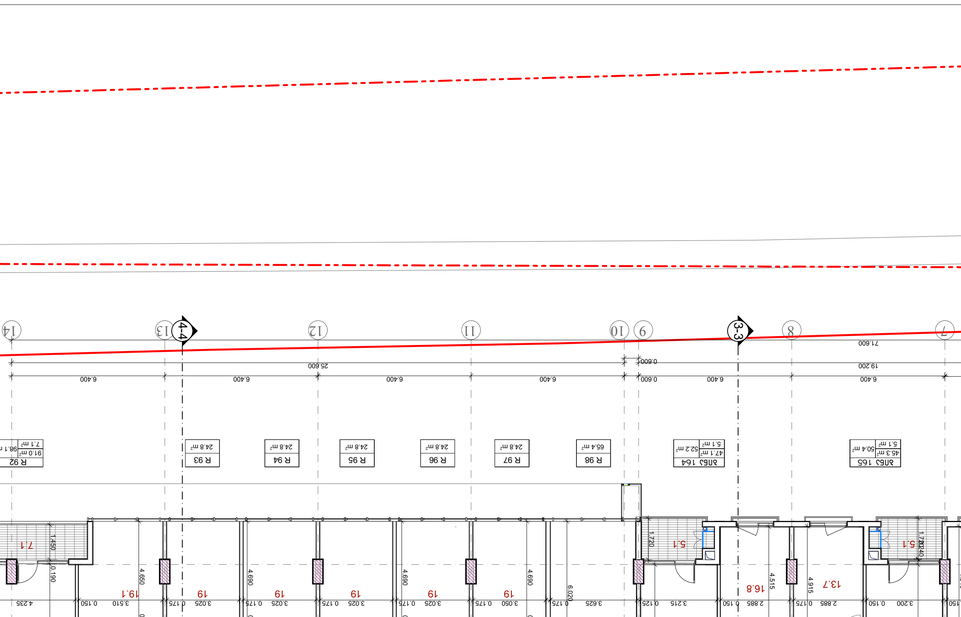



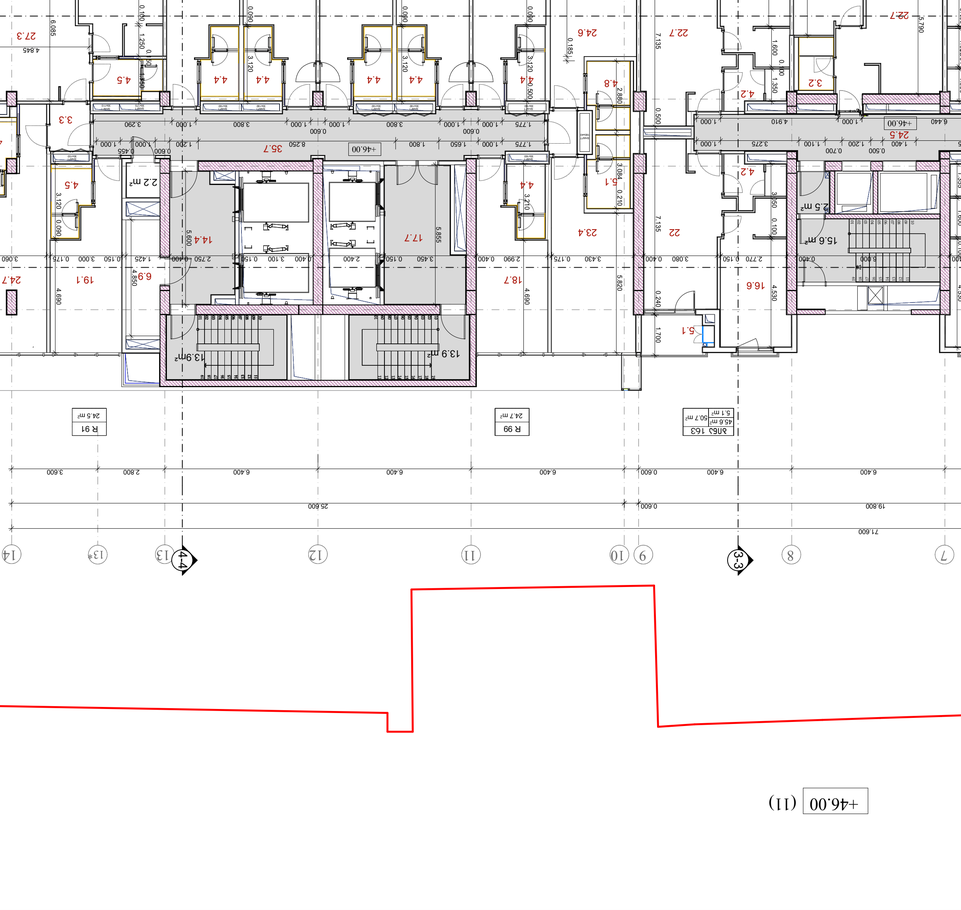





































































































































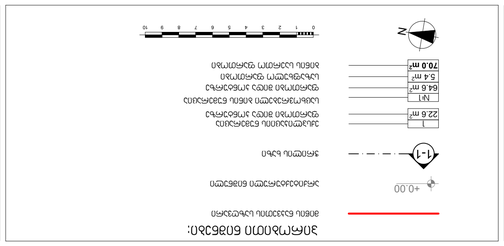



























