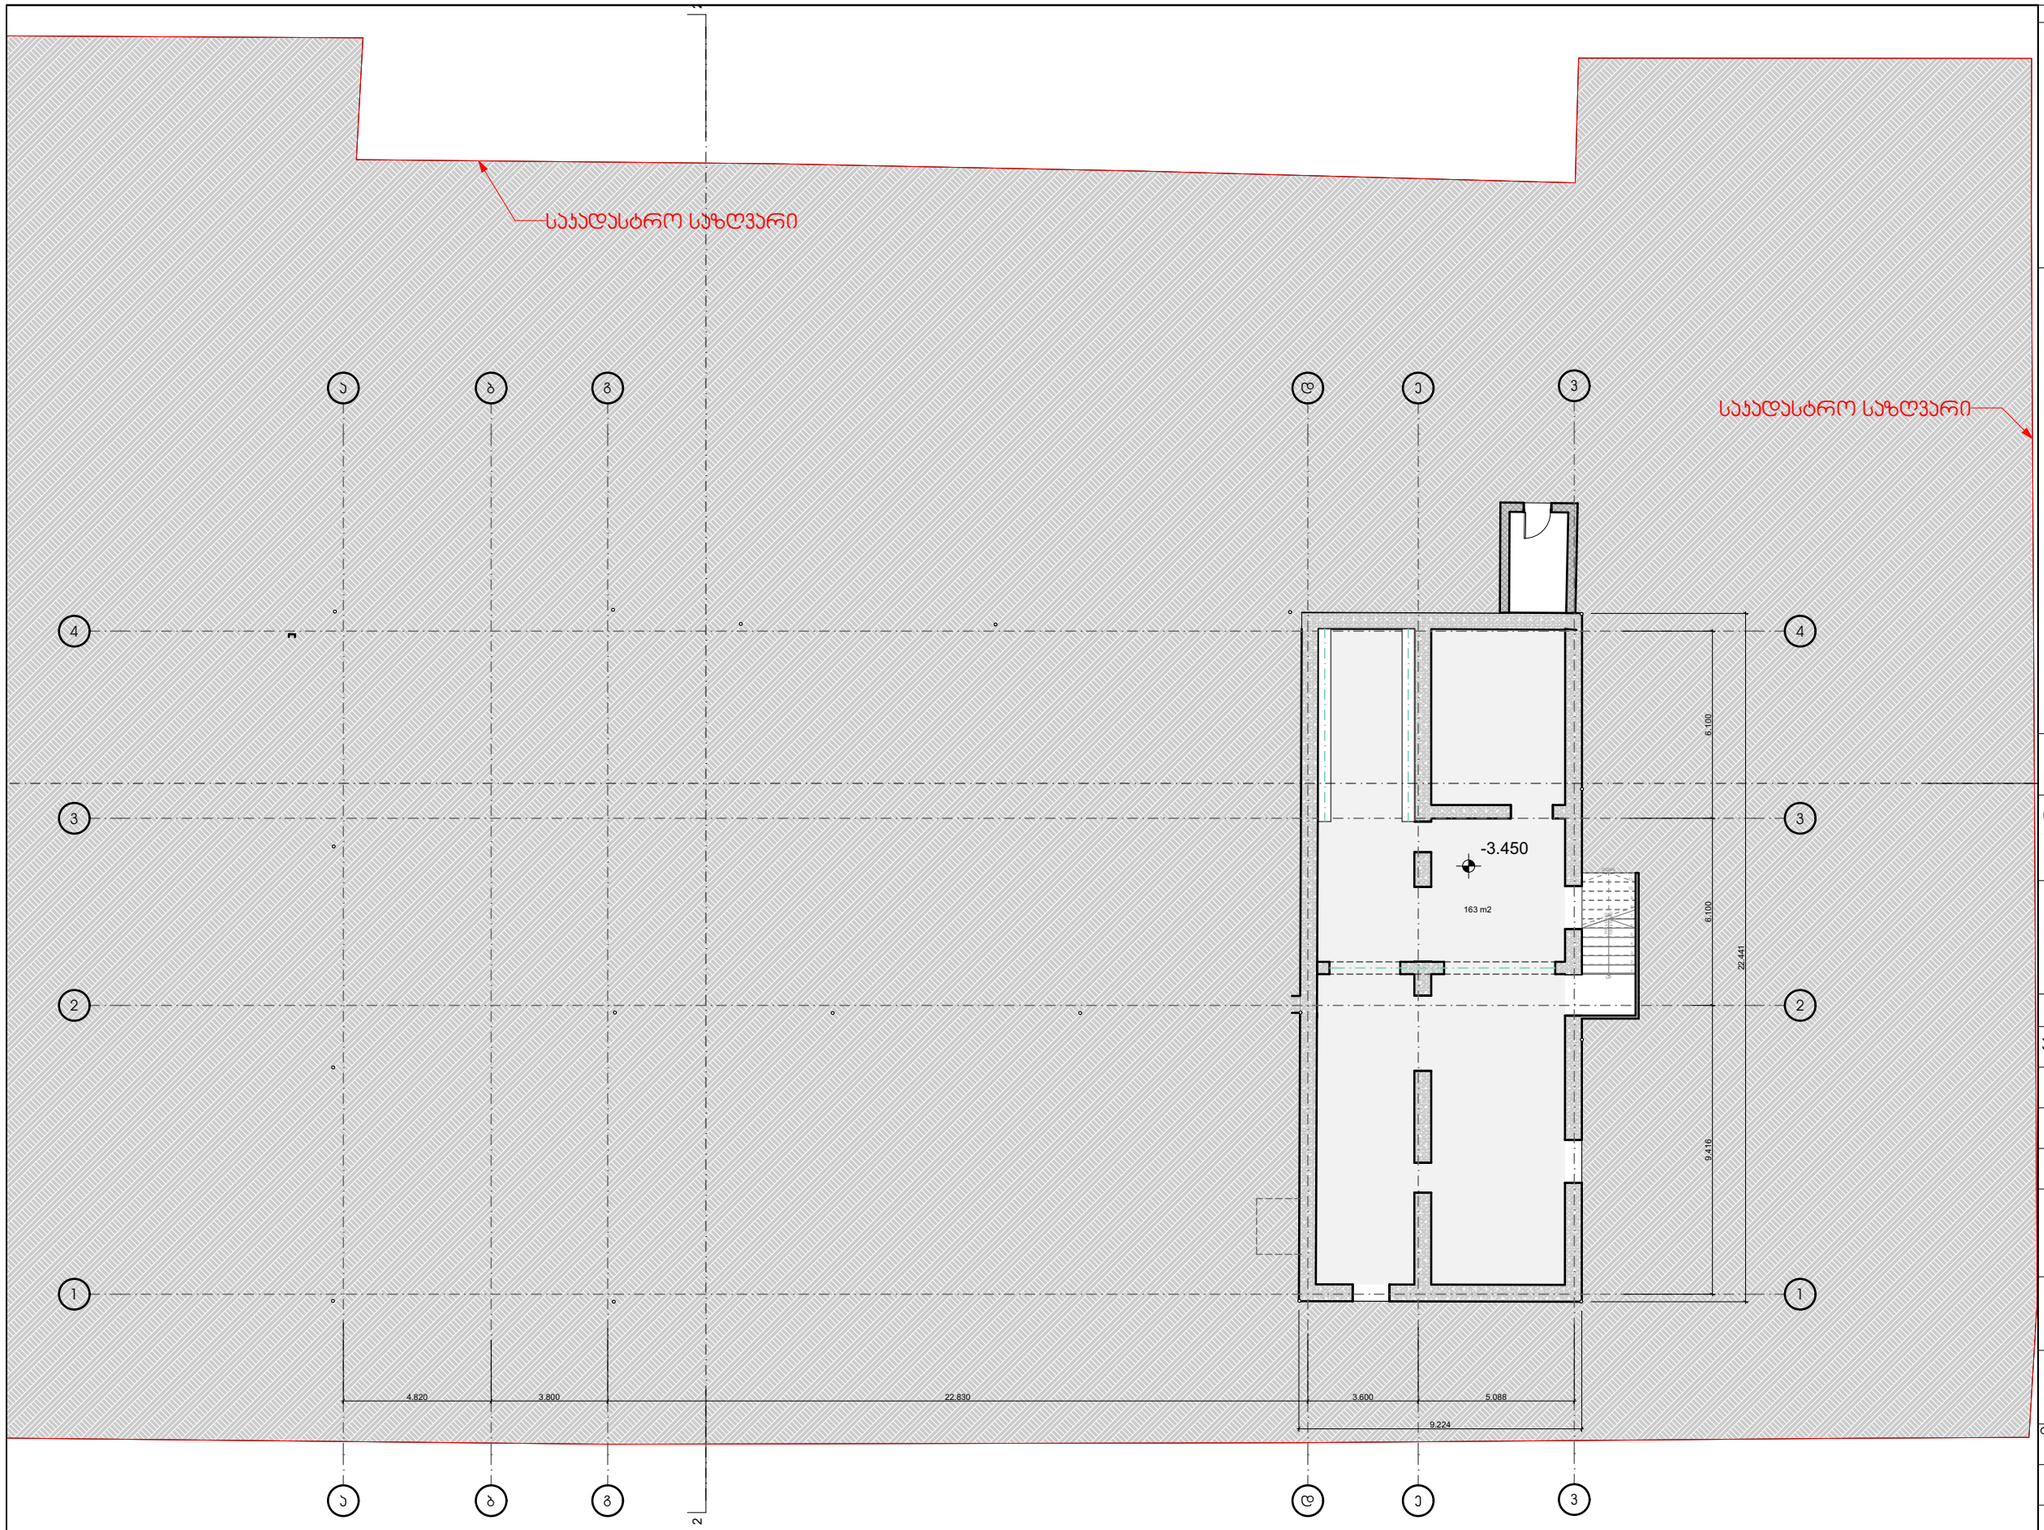

Revision History

შენიშვნა:

0 1 2 3 4 5m

დამკვეთი:
შპს "Krol Medical Corporation"
ID:40494153

შემსრულებელი:
მისამართი
ქალაქი
ქვეყანა

თანამდებობა	სახელი, გვარი	ხელმოწერა
არქიტექტორი	გ.ზანგალაძე	

პროექტის სახელწოდება:
სამედიცინო დანესებულება
პოლიკლინიკა

ნახაზის სტადია:

პროექტის ნაწილი:

ფორმატი	A-3
მასშტაბი	1:200
თარიღი	
რევიზია	

ნახაზის დასახელება:
არსებული გეგმა ნიშნულზე -3.45

ნახაზის ნომერი	ფურც. ნომერი
A.02	3

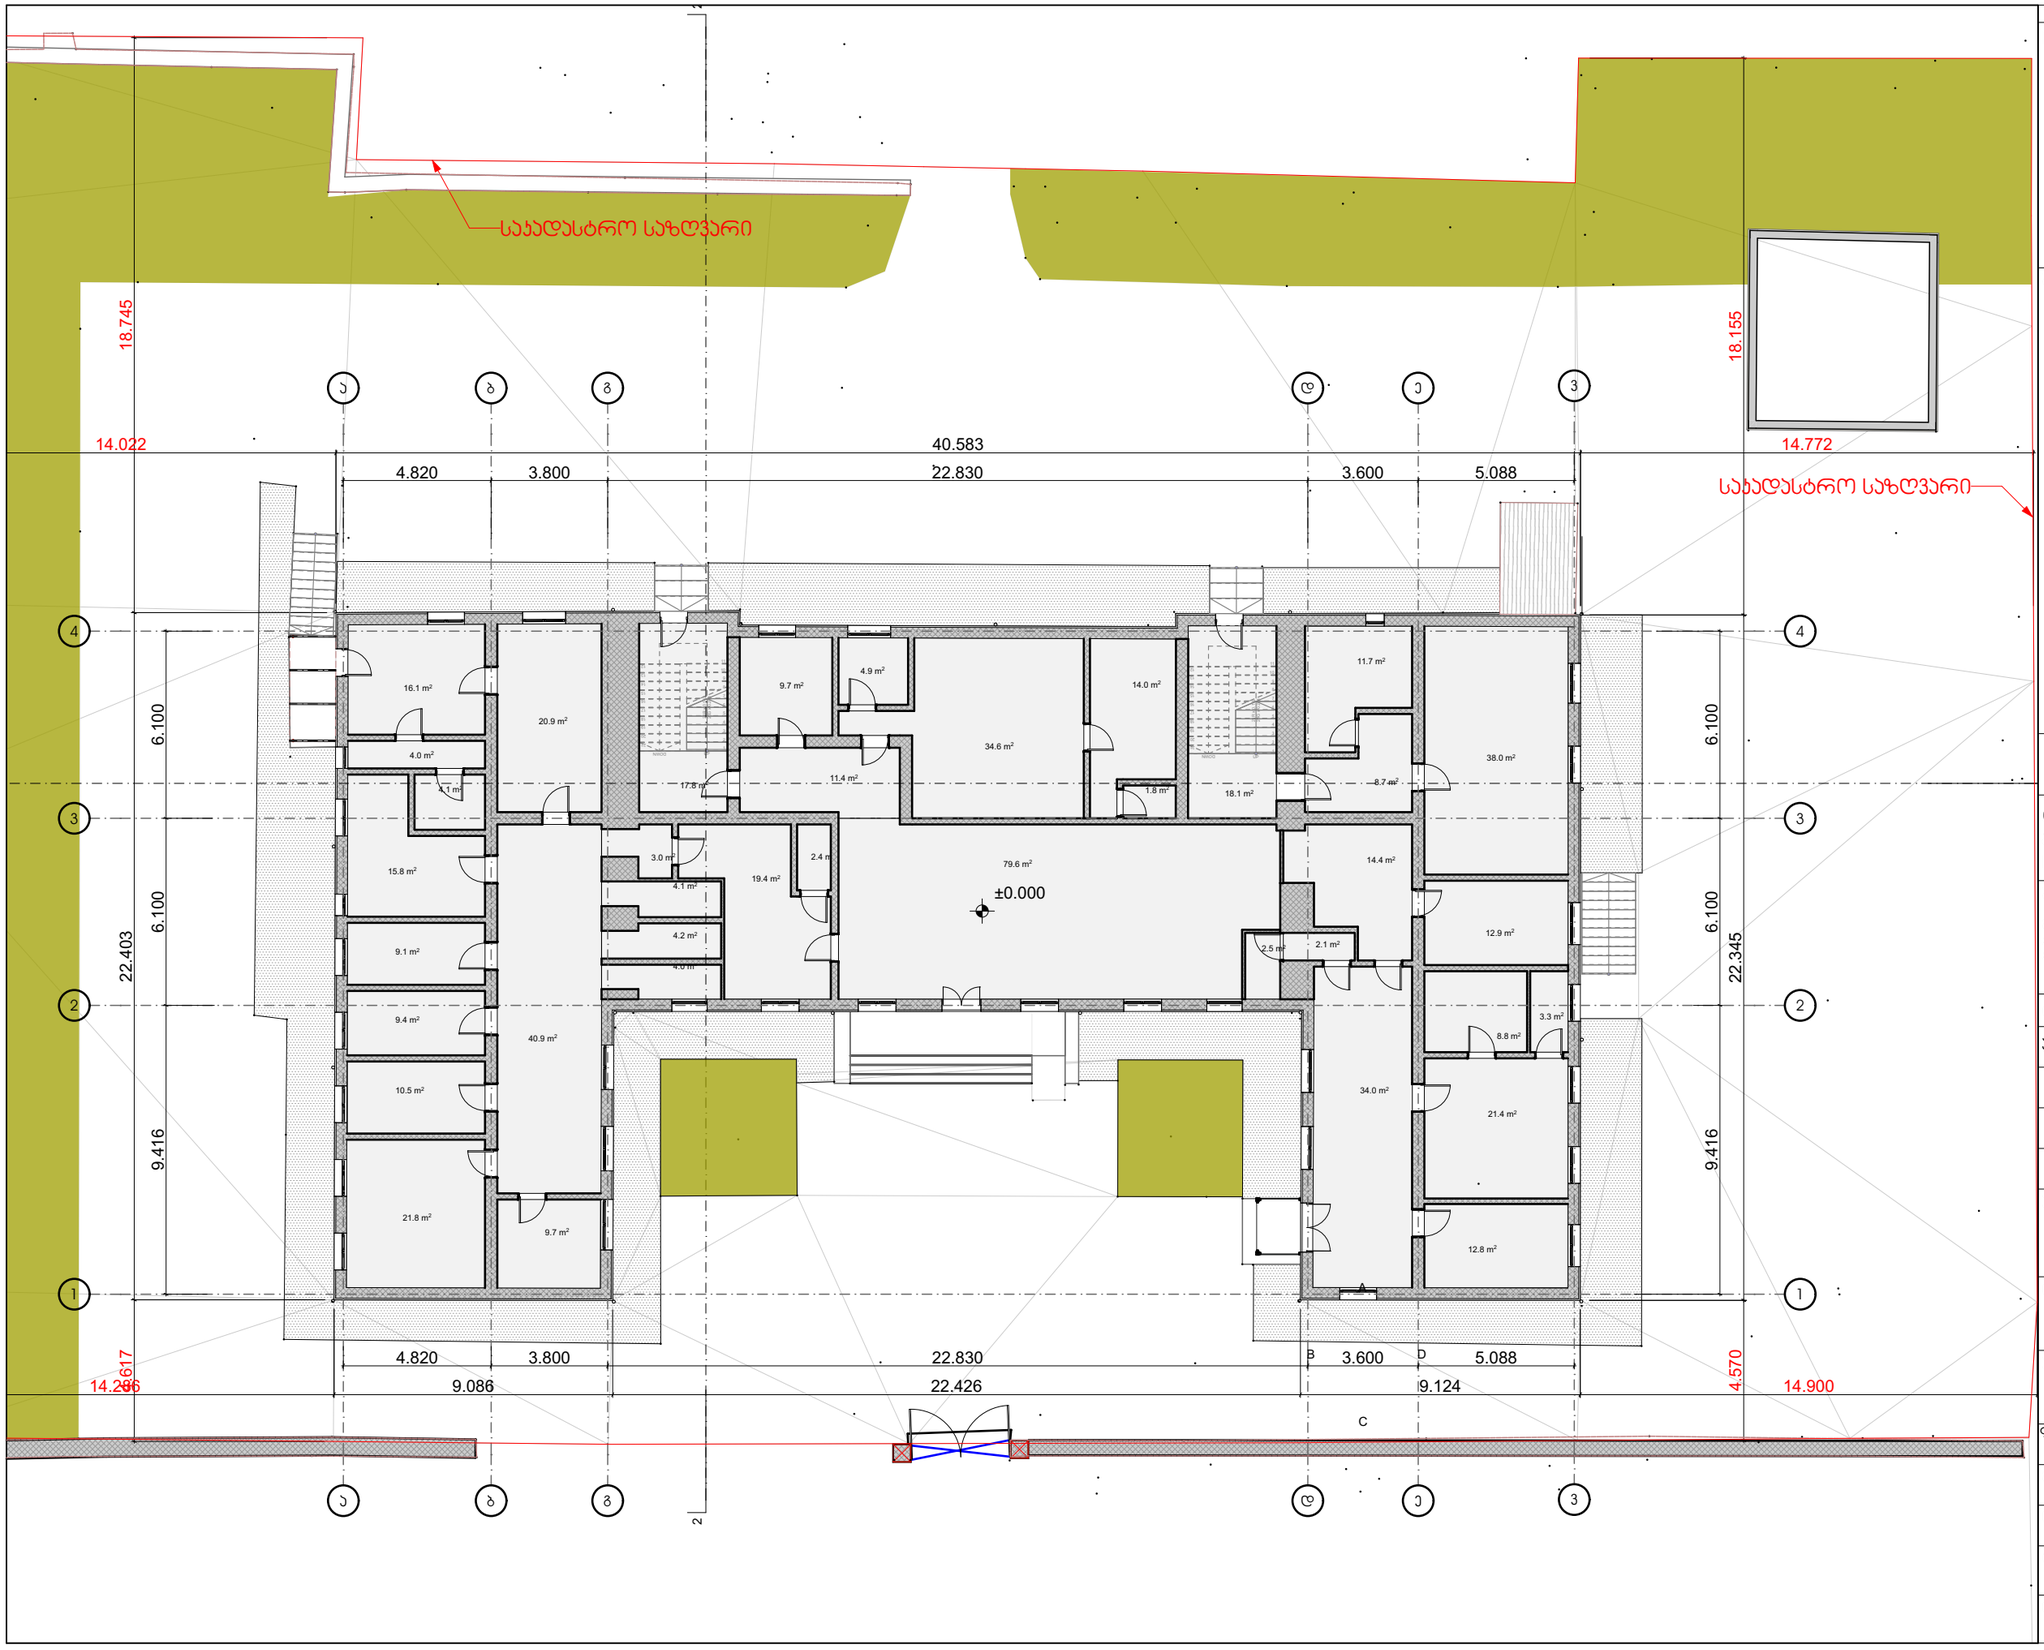

Revision History

შენიშვნა:

0 1 2 3 4 5m

დამკვეთი:
შპს "Krol Medical Corporation"
ID:40494153

შემსრულებელი:

მისამართი
ქალაქი
ქვეყანა

თანამდებობა	სახელი, გვარი	ხელმოწერა
არქიტექტორი	გ.ზანგალაძე	

პროექტის სახელწოდება:

სამედიცინო დაწესებულება
პოლიკლინიკა

ნახაზის სტადია:

პროექტის ნაწილი:

ფორმატი	ნახაზის დასახელება:
A-3	
მასშტაბი 1:200	არსებული გეგმა ნიშნულზე + 0.00
თარიღი	
რევიზია	

ნახაზის ნომერი	ფურც. ნომერი
A.03	4

საკადასტრო საზღვარი

საკადასტრო საზღვარი

18.745

18.155

14.022

14.772

40.583

4.820 | 3.800 | 22.830 | 3.600 | 5.088

ა ბ გ დ ე ვ

4 3 2 1

6.100 | 9.416 | 22.403 | 22.344

11.2 m2
21.3 m2
18.5 m2
17.4 m2
29.4 m2
13.3 m2
17.5 m2
19.1 m2
19.4 m2
12.7 m2
19.5 m2
14.3 m2
10.8 m2
52.7 m2
+3.400
81.3 m2
1.4 m2
6.2 m2
10.5 m2
10.9 m2
2 m2
5.5 m2
18.2 m2
9.7 m2
11.5 m2
9.4 m2
11 m2
9.7 m2
15.3 m2
9.2 m2
9.0 m2
10.1 m2
12.7 m2
10.4 m2
17.6 m2
6.8 m2
5.7 m2

14.266

14.900

4.570

4.820 | 3.800 | 22.830 | 3.600 | 5.088

9.086 | 22.426 | 9.124

2

Revision History

შენიშვნა:

0 1 2 3 4 5m

დამკვეთი:
შპს "Krol Medical Corporation"
ID:40494153

შემსრულებელი:

მისამართი
ქალაქი
ქვეყანა

თანამდებობა	სახელი, გვარი	ხელმოწერა
არქიტექტორი	გ.ზანგალაძე	

პროექტის სახელწოდება:

სამედიცინო დანესებულება
პოლიკლინიკა

ნახაზის სტადია:

პროექტის ნაწილი:

ფორმატი	ნახაზის დასახელება:
A-3	არსებული გეგმა ნიშნულზე + 3.40
მასშტაბი 1:200	
თარიღი	
რევიზია	

ნახაზის ნომერი	ფურც. ნომერი
A.04	5

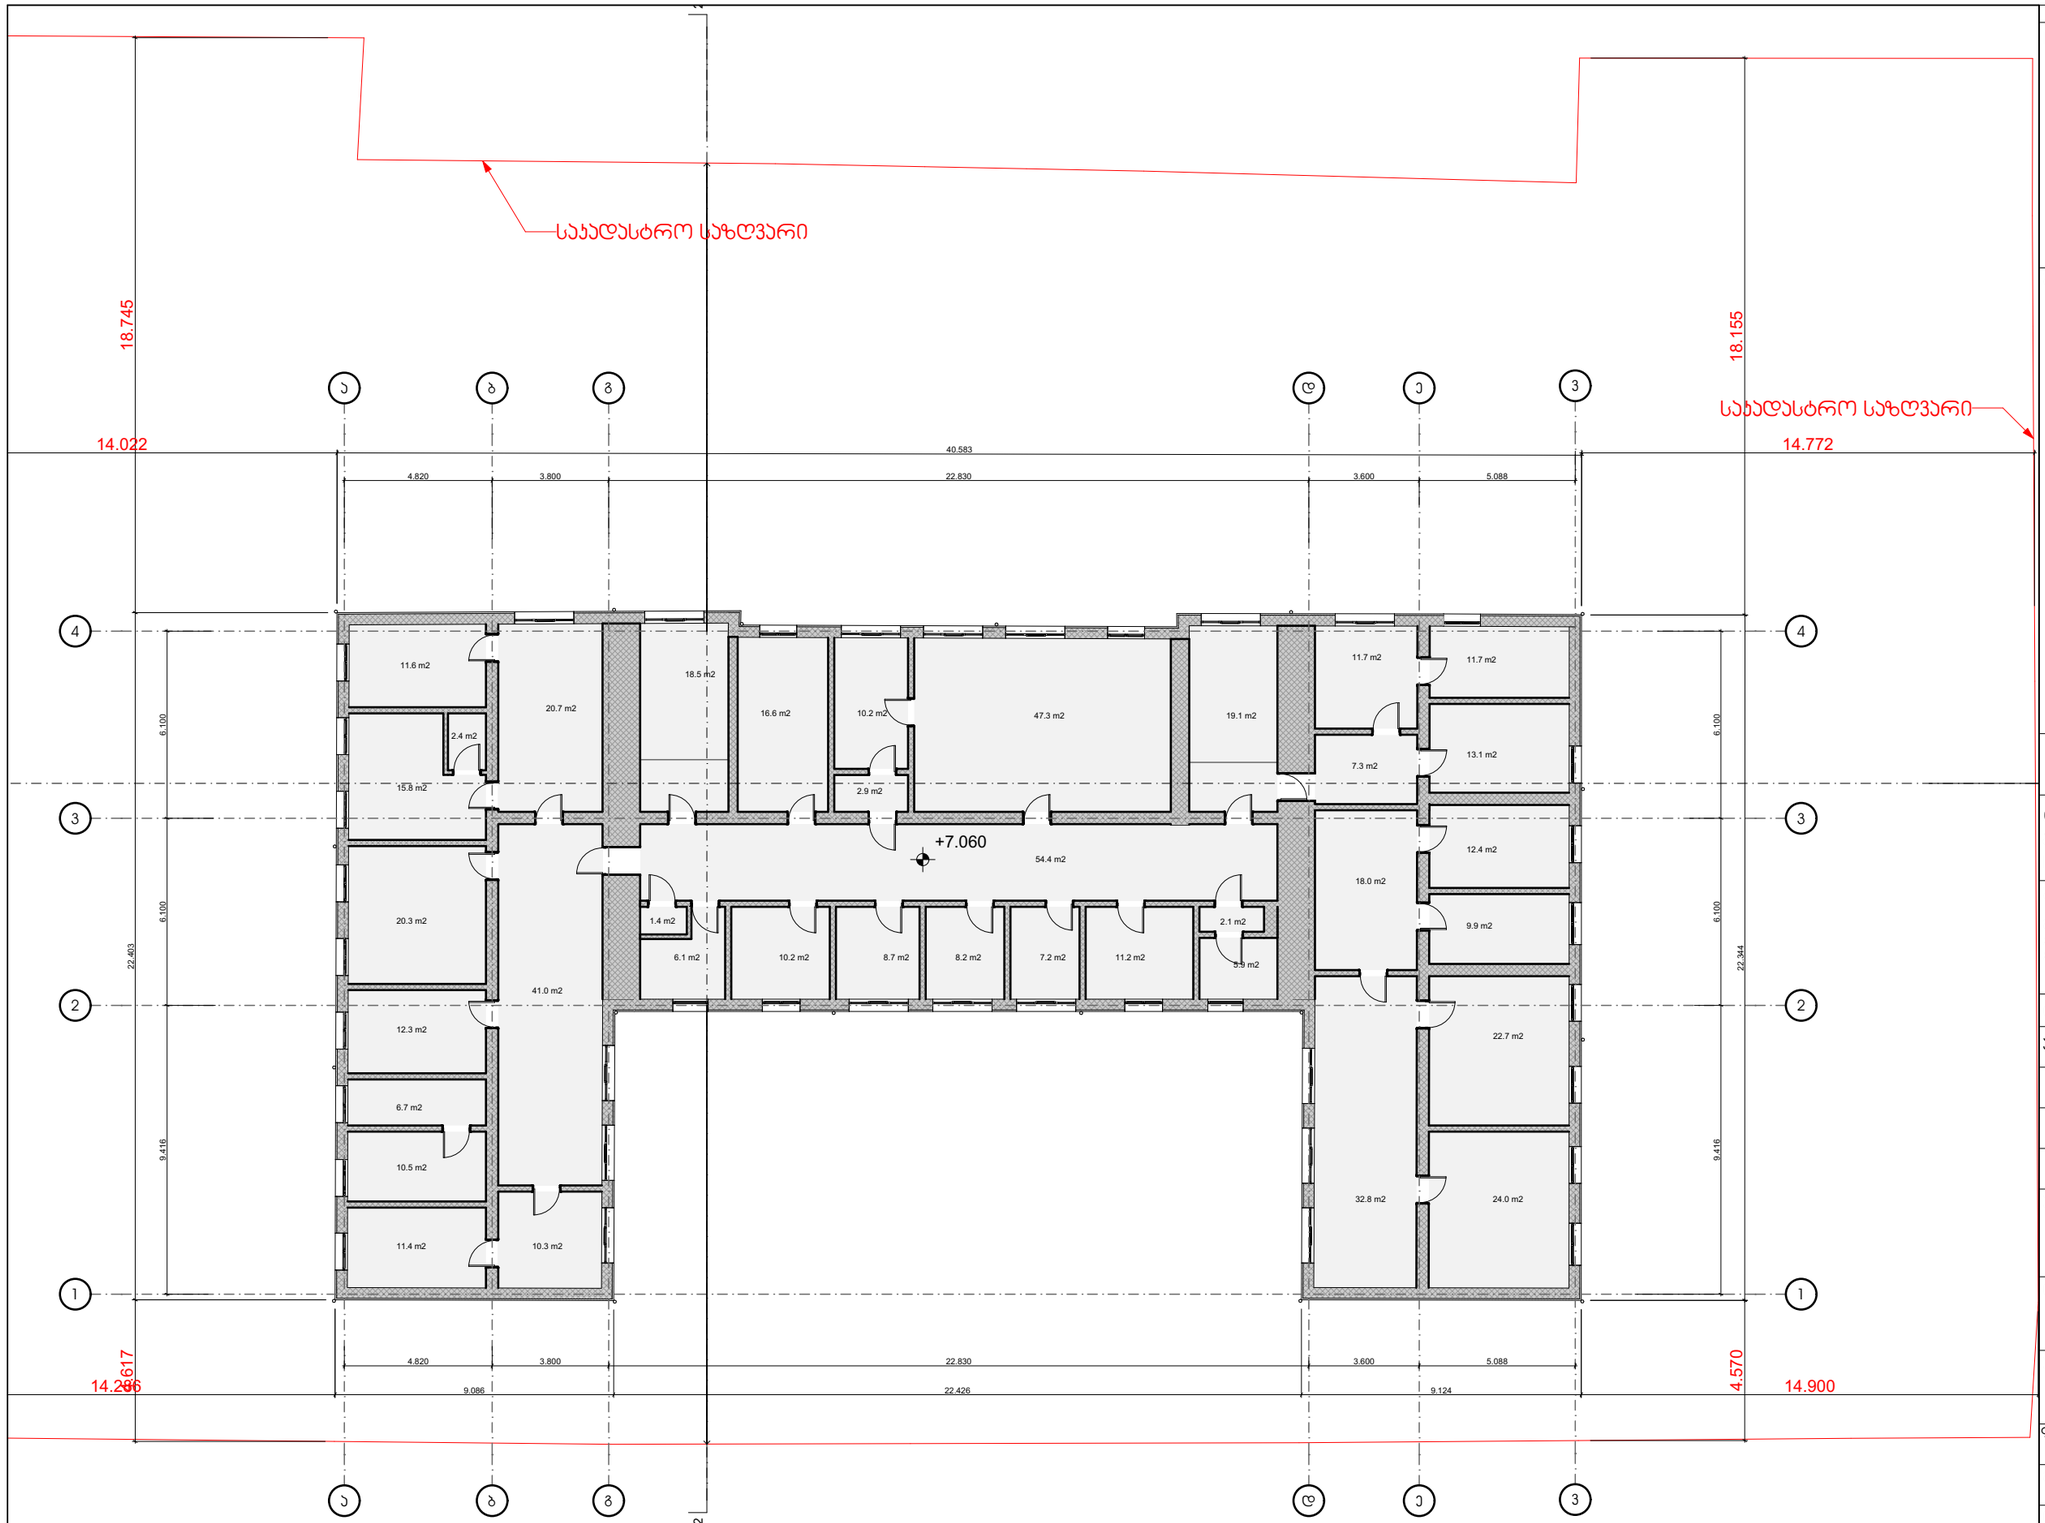

Revision History

შენიშვნა:

0 1 2 3 4 5m

დამკვეთი:
შპს "Krol Medical Corporation"
ID:40494153

შემსრულებელი:

მისამართი
ქალაქი
ქვეყანა

თანამდებობა	სახელი, გვარი	ხელმოწერა
არქიტექტორი	გ.ზანგალაძე	

პროექტის სახელწოდება:

სამედიცინო დაწესებულება
პოლიკლინიკა

ნახაზის სტადია:

პროექტის ნაწილი:

ფორმატი	ნახაზის დასახელება:
A-3	
მასშტაბი 1:200	არსებული გეგმა ნიშნულზე + 7.06
თარიღი	
რევიზია	

ნახაზის ნომერი	ფურც. ნომერი
A.05	6

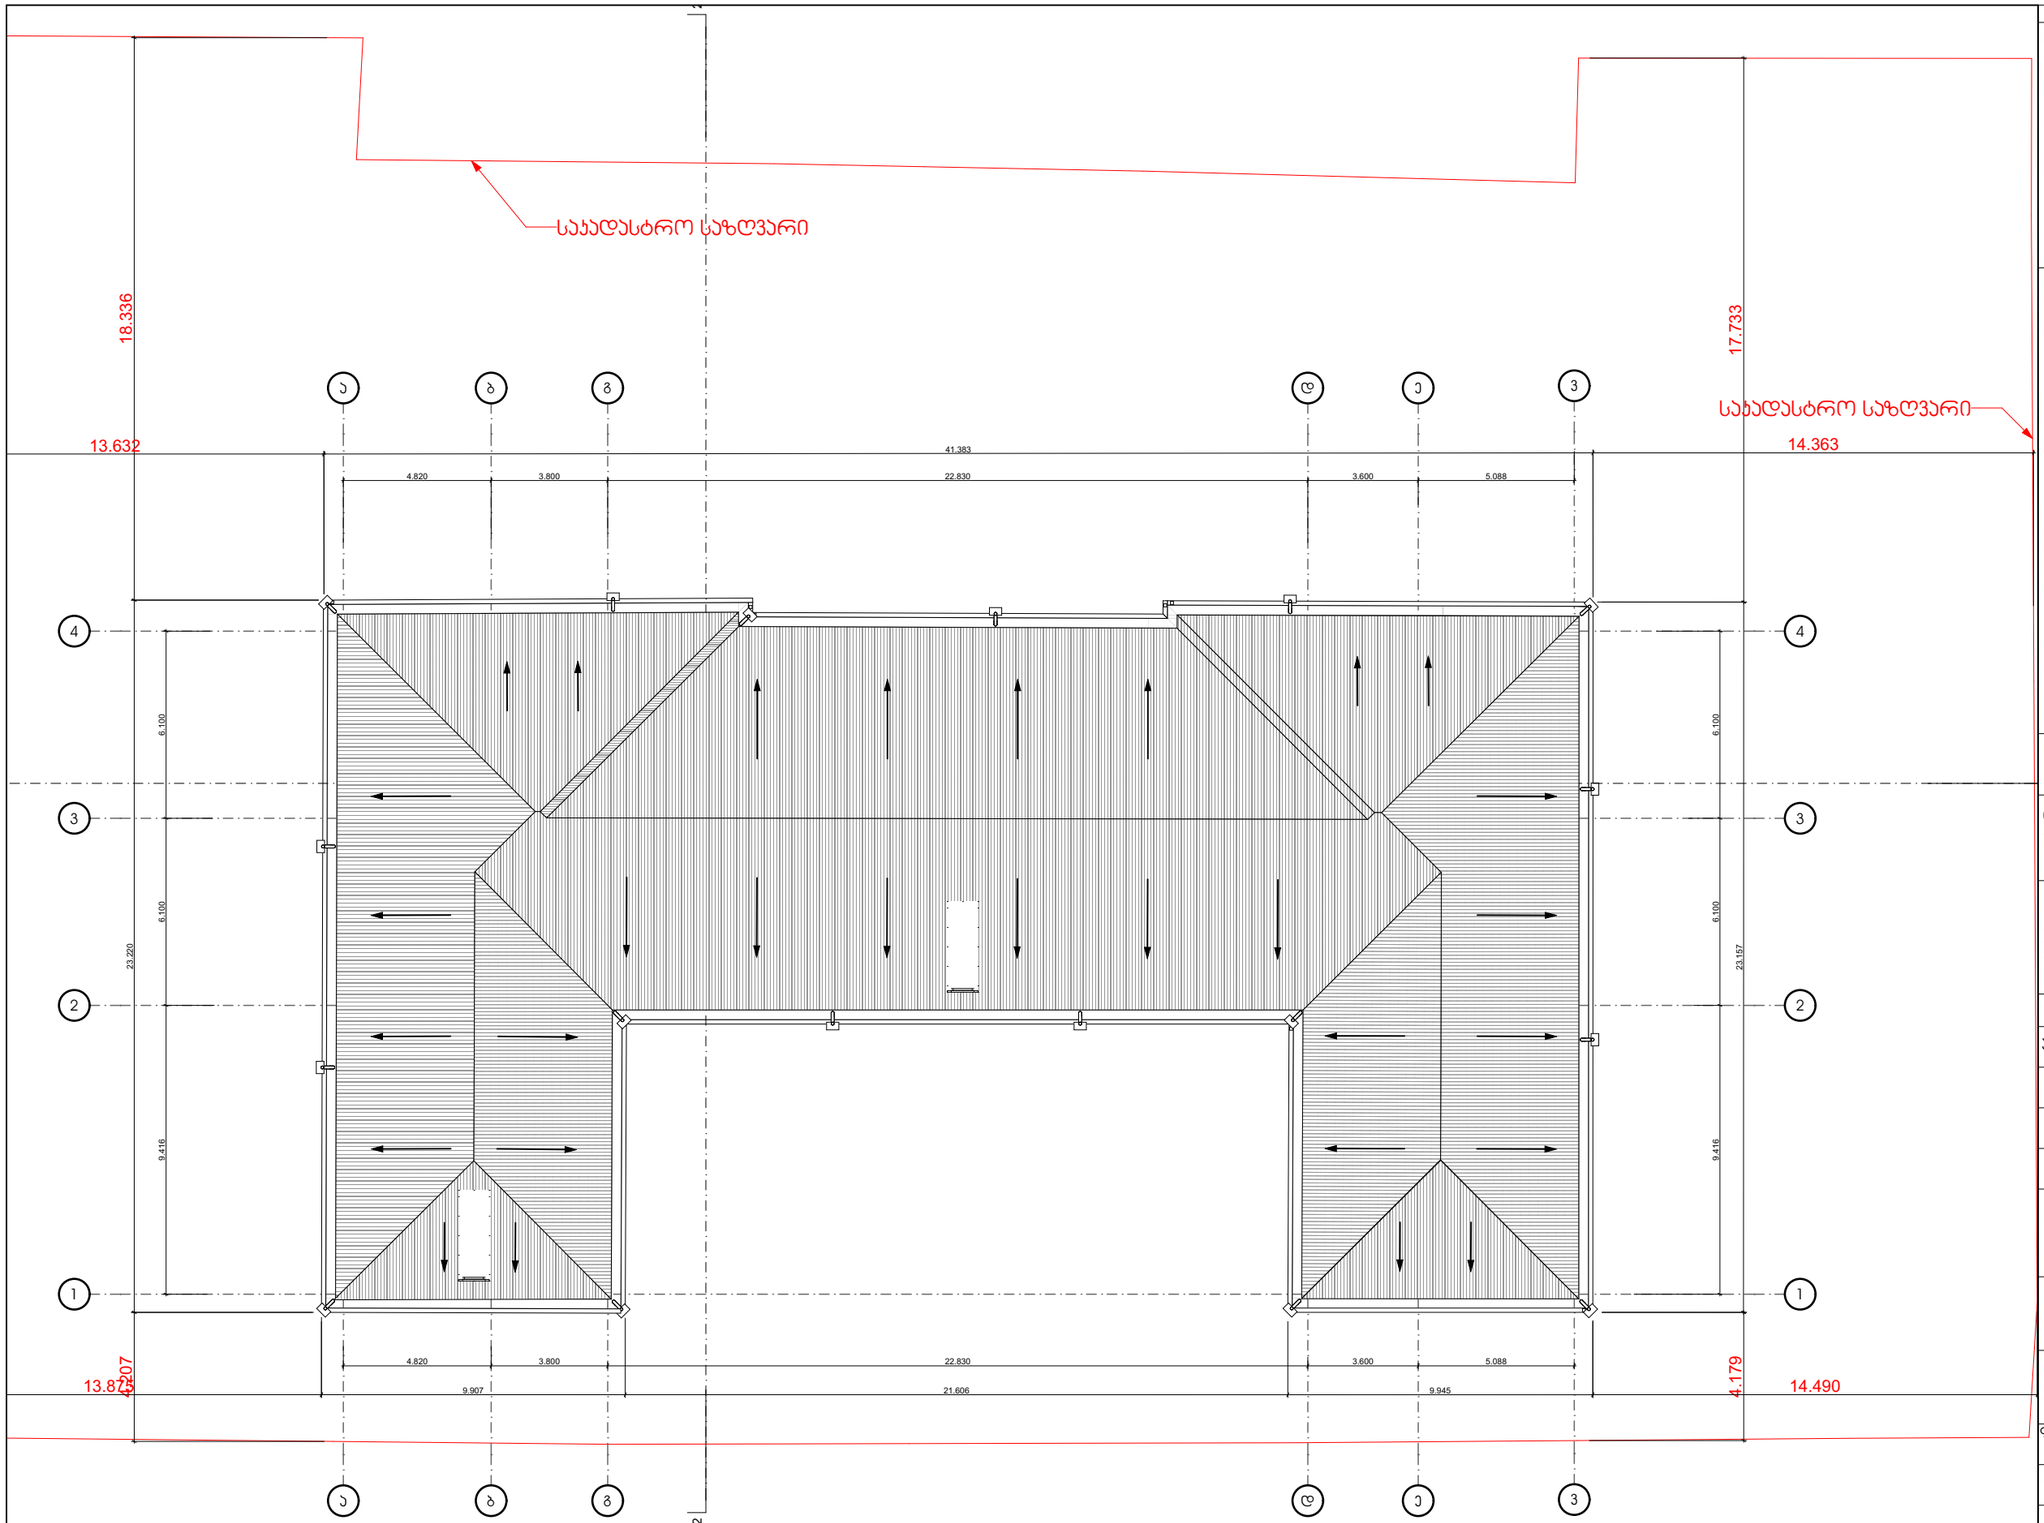

Revision History

შენიშვნა:

0 1 2 3 4 5m

დამკვეთი:
შპს "Krol Medical Corporation"
ID:40494153

შემსრულებელი:

მისამართი
ქალაქი
ქვეყანა

თანამდებობა	სახელი, გვარი	ხელმოწერა
არქიტექტორი	გ.ზანგალაძე	

პროექტის სახელწოდება:

სამედიცინო დანესებულება
პოლიკლინიკა

ნახაზის სტადია:

პროექტის ნაწილი:

ფორმატი	ნახაზის დასახელება:
A-3	
მასშტაბი 1:200	არსებული სახურავის გეგმა
თარიღი	
რევიზია	

ნახაზის ნომერი	ფურც. ნომერი
A.06	7

Revision History

შენიშვნა:

0 1 2 3 4 5m

დამკვეთი:
შპს "Krol Medical Corporation"
ID:40494153

შემსრულებელი:

თანამდებობა	სახელი, გვარი	ხელმოწერა
არქიტექტორი	გ.ზანგალაძე	
არქიტექტორი	ი.არჩვაძე	

პროექტის სახელწოდება:

სამედიცინო დაწესებულება
პოლიკლინიკა

ნახაზის სტადია:

პროექტის ნაწილი:

ფორმატი	ნახაზის დასახელება:
A-1	
მასშტაბი 1:100	
თარიღი	
რევიზია	

გეგმა ნიშნულზე -3.45

ნახაზის ნომერი	ფურც. ნომერი
A.02	3

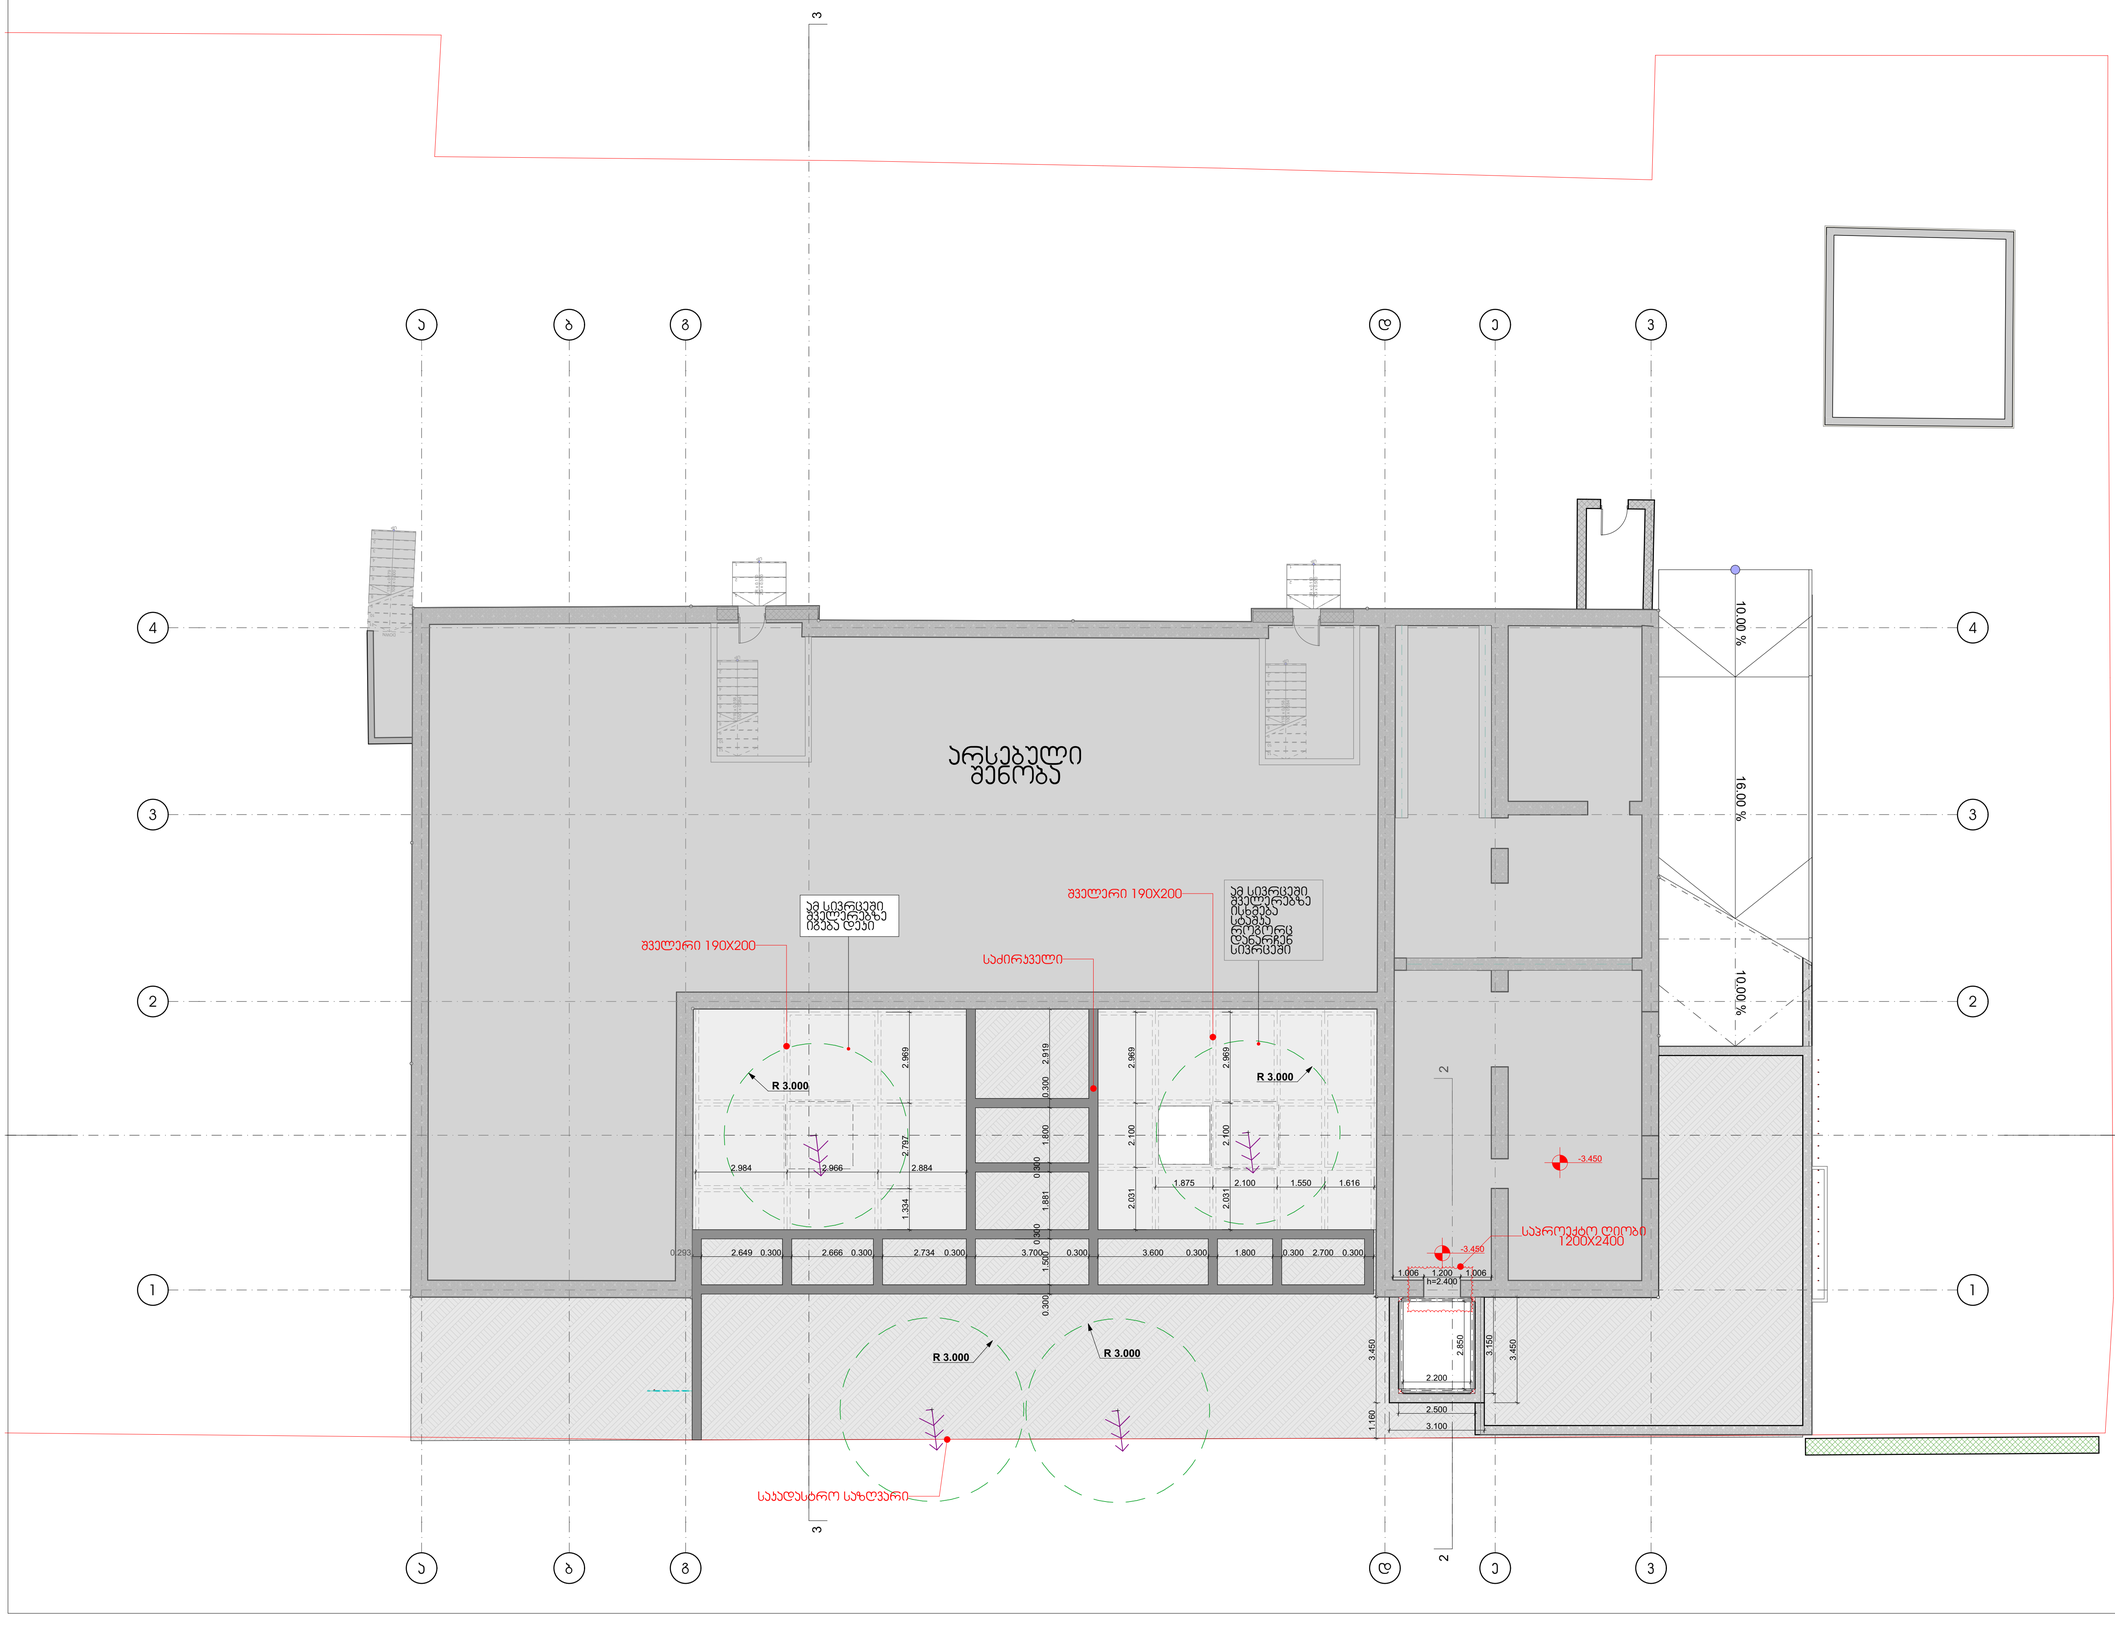
არსებული შენობა
შველერი 190X200
საძირკველი
შველერი 190X200
ამ სივრცეში შველერებზე იცვამს სტუმარ ტერმინს დანარჩენ სივრცეში
ამ სივრცეში შველერები იჭრება დაკეთ
R 3.000
R 3.000
R 3.000
R 3.000
საავდასტრო საზღვარი
საპროექტო ტიპობი 1200X2400
-3.450
-3.450
10.00 %
16.00 %
10.00 %
h=2.400
1.006
1.200
1.006
2.649
0.300
2.666
2.734
3.700
1.500
3.600
1.800
2.700
2.869
2.919
1.800
1.881
2.100
2.031
1.875
1.550
1.616
2.984
2.966
2.884
2.797
1.334
0.293
3.450
2.850
3.150
2.200
2.500
3.100
1.160
0.300
0.300
0.300

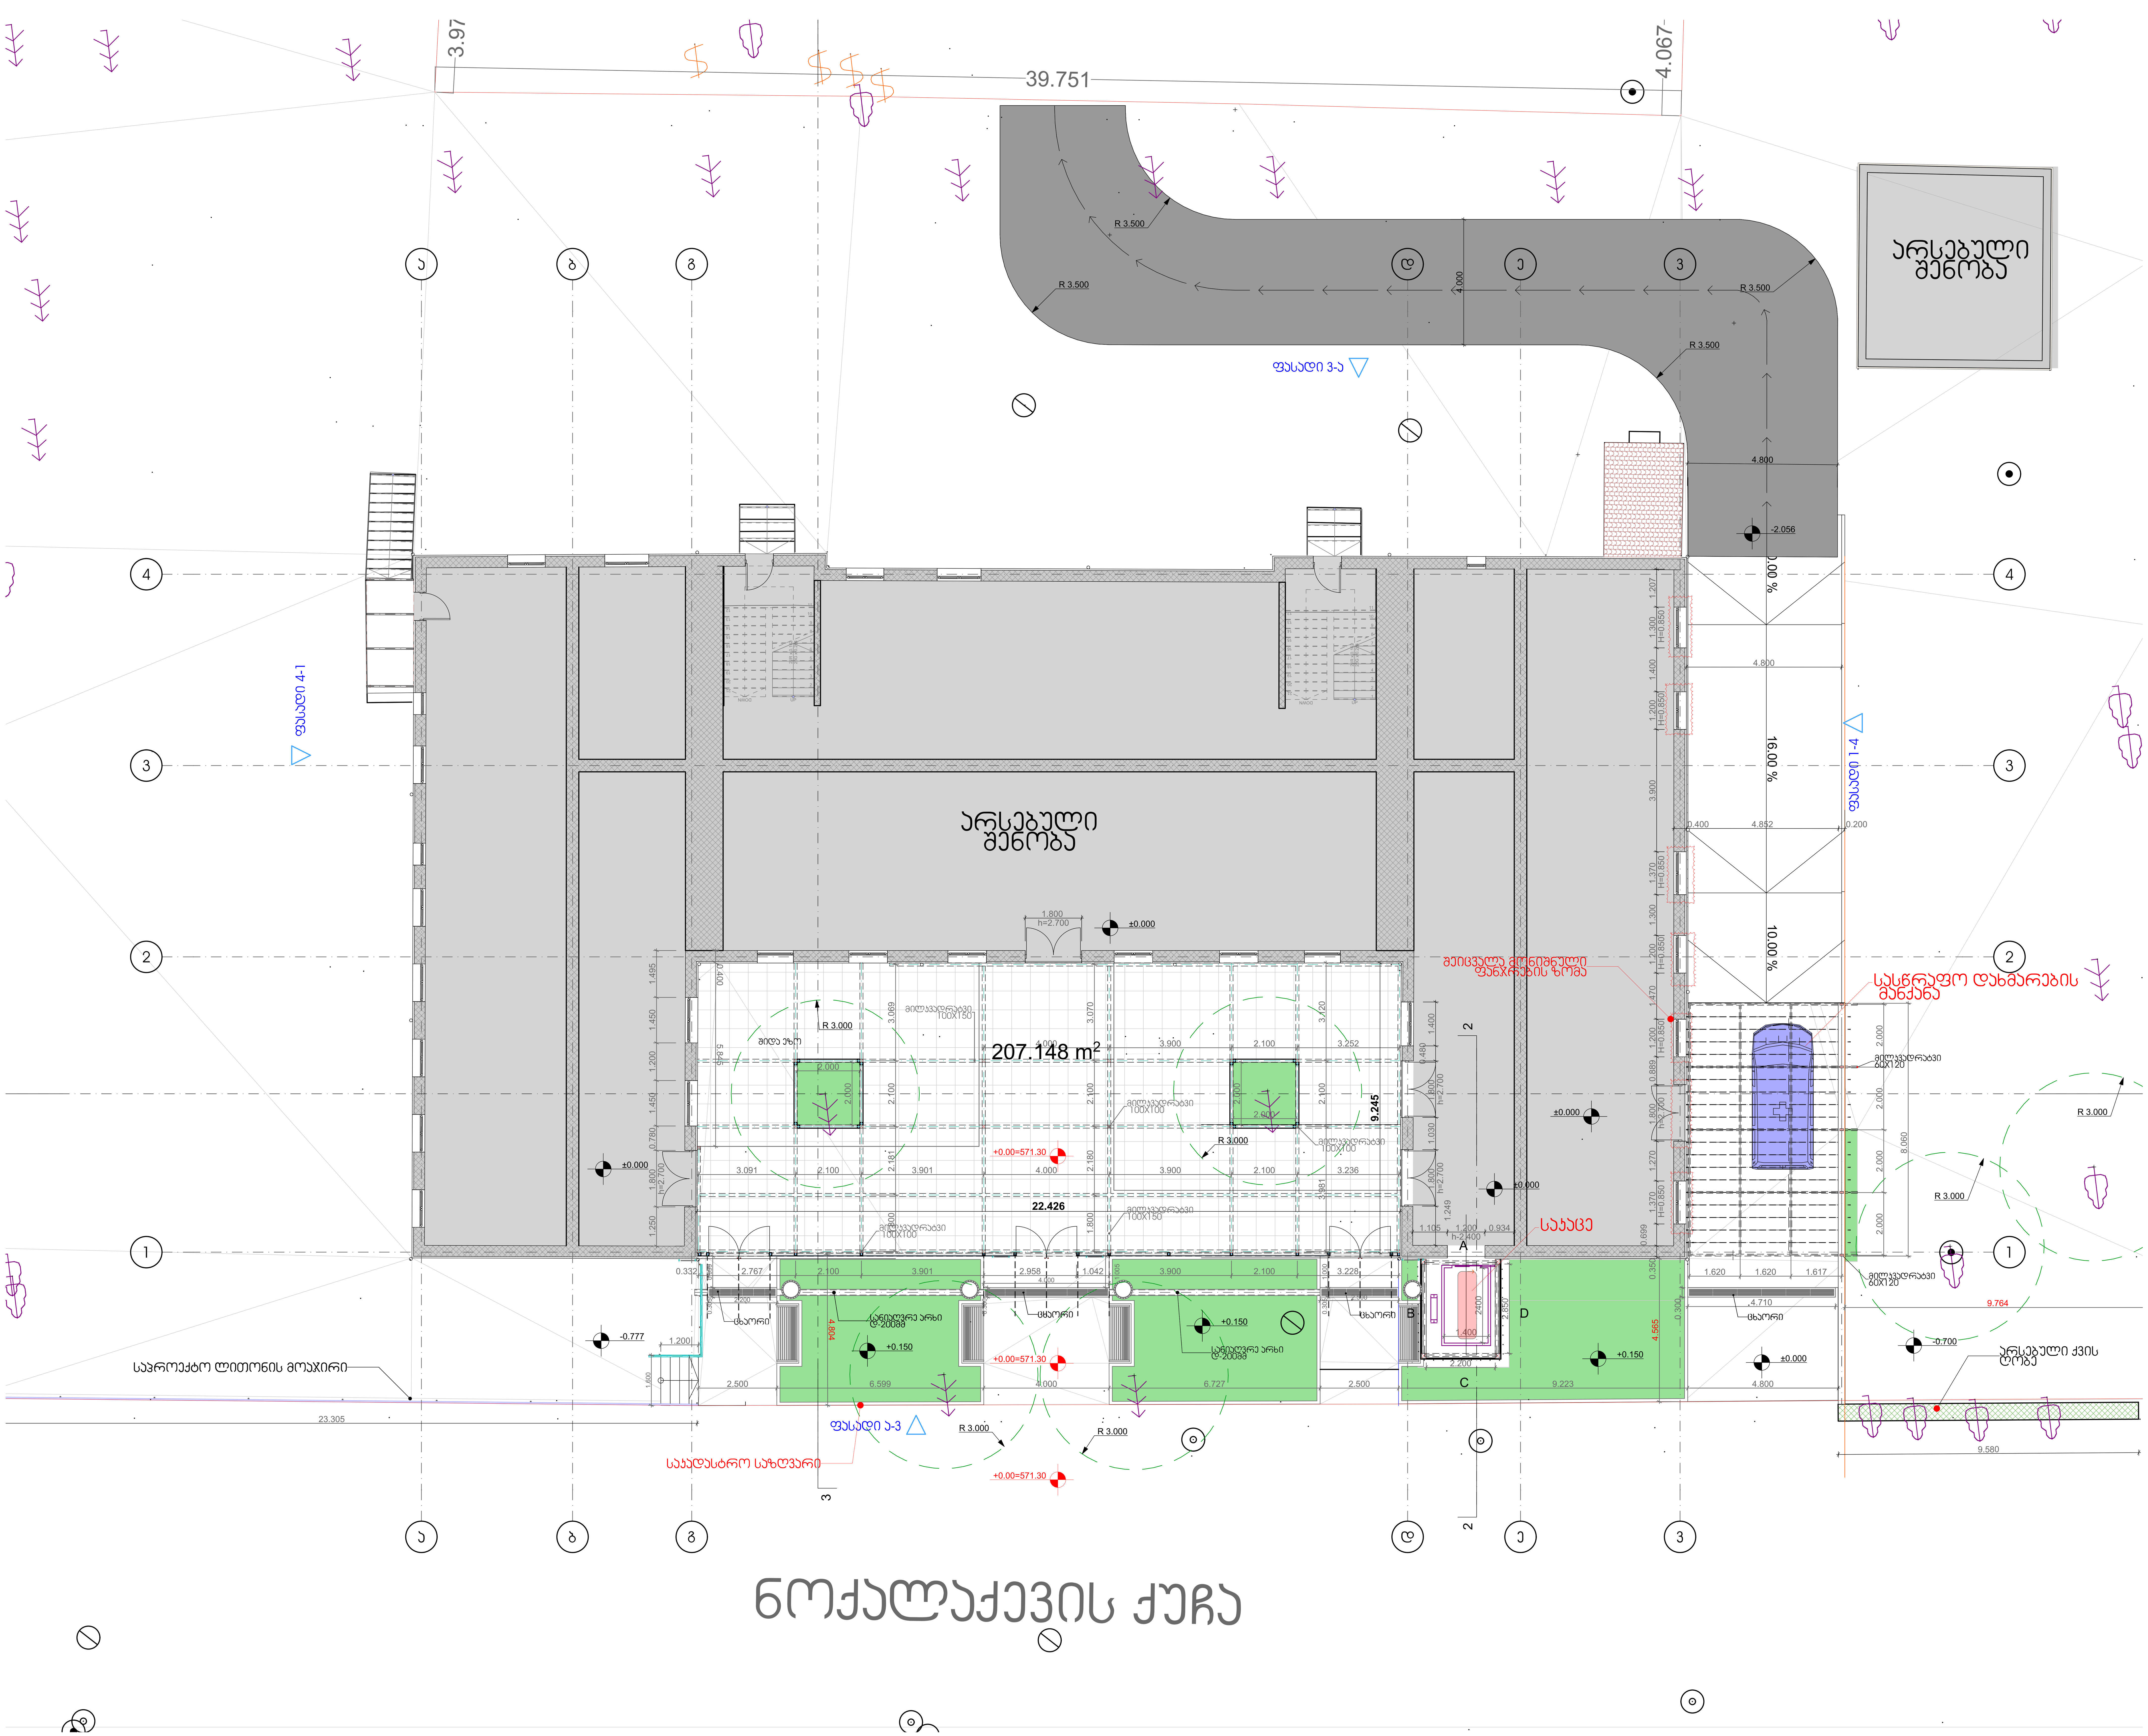

Revision History

შენიშვნა:

0 1 2 3 4 5m

დამკვეთი:
შპს "Krol Medical Corporation"
ID:40494153

შემსრულებელი:

თანამდებობა	სახელი, გვარი	ხელმოწერა
არქიტექტორი	გ.ზანგალაძე	
არქიტექტორი	ი.არჩვაძე	

პროექტის სახელწოდება:

სამედიცინო დაწესებულება პოლიკლინიკა

ნახაზის სტადია:

პროექტის ნაწილი:

ფორმატი A-1	ნახაზის დასახელება:
მასშტაბი 1:100	გეგმა ნიშნულზე +0.00
თარიღი	
რევიზია	

ნახაზის ნომერი	ფურც. ნომერი
A.03	4

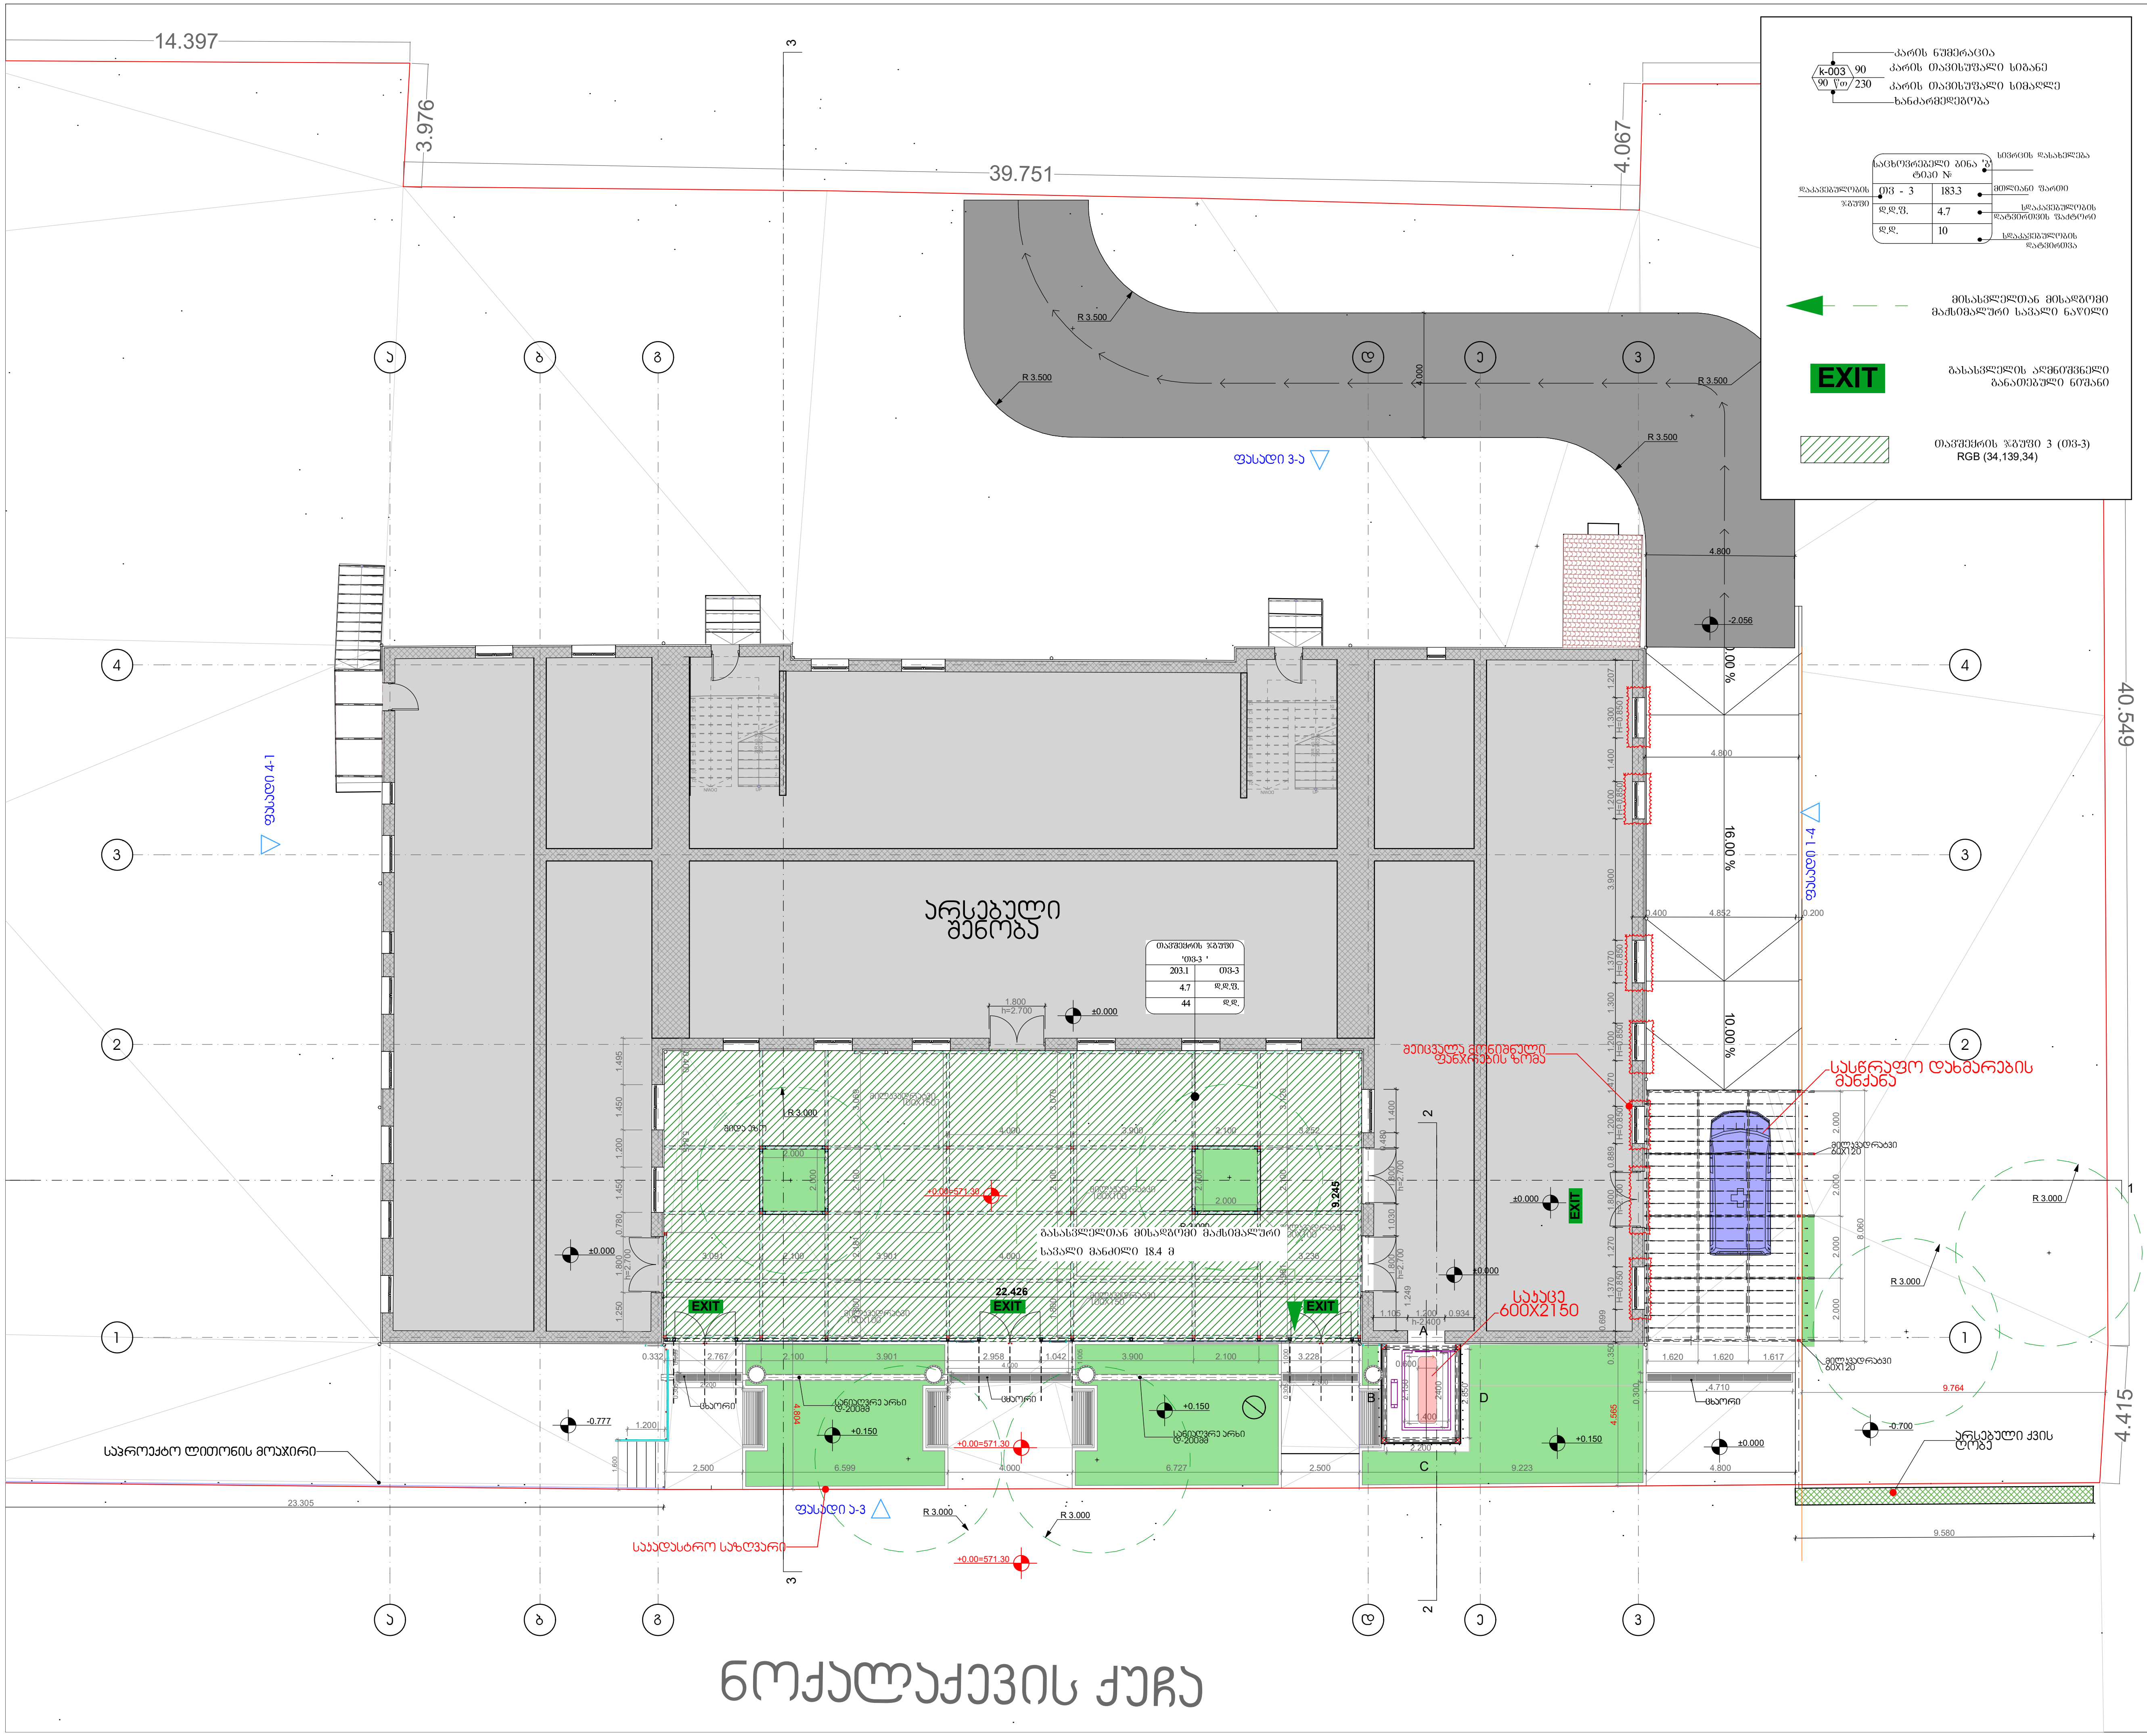

Revision History

შენიშვნა:

0 1 2 3 4 5m

დამკვეთი:
შპს "Krol Medical Corporation"
ID:40494153

შემსრულებელი:

თანამდებობა	სახელი, გვარი	ხელმოწერა
არქიტექტორი	გ.ზანგალაძე	
არქიტექტორი	ი.არჩვაძე	

პროექტის სახელწოდება:
სამედიცინო დაწესებულება
პოლიკლინიკა

ნახაზის სტადია:

პროექტის ნაწილი:

ფორმატი A-1	ნახაზის დასახელება:
მასშტაბი 1:100, 1:80	გეგმა ნიშნულზე +0.00 დაკავებულობა
თარიღი	
რევიზია	

ნახაზის ნომერი	ფურც. ნომერი
A.04	5

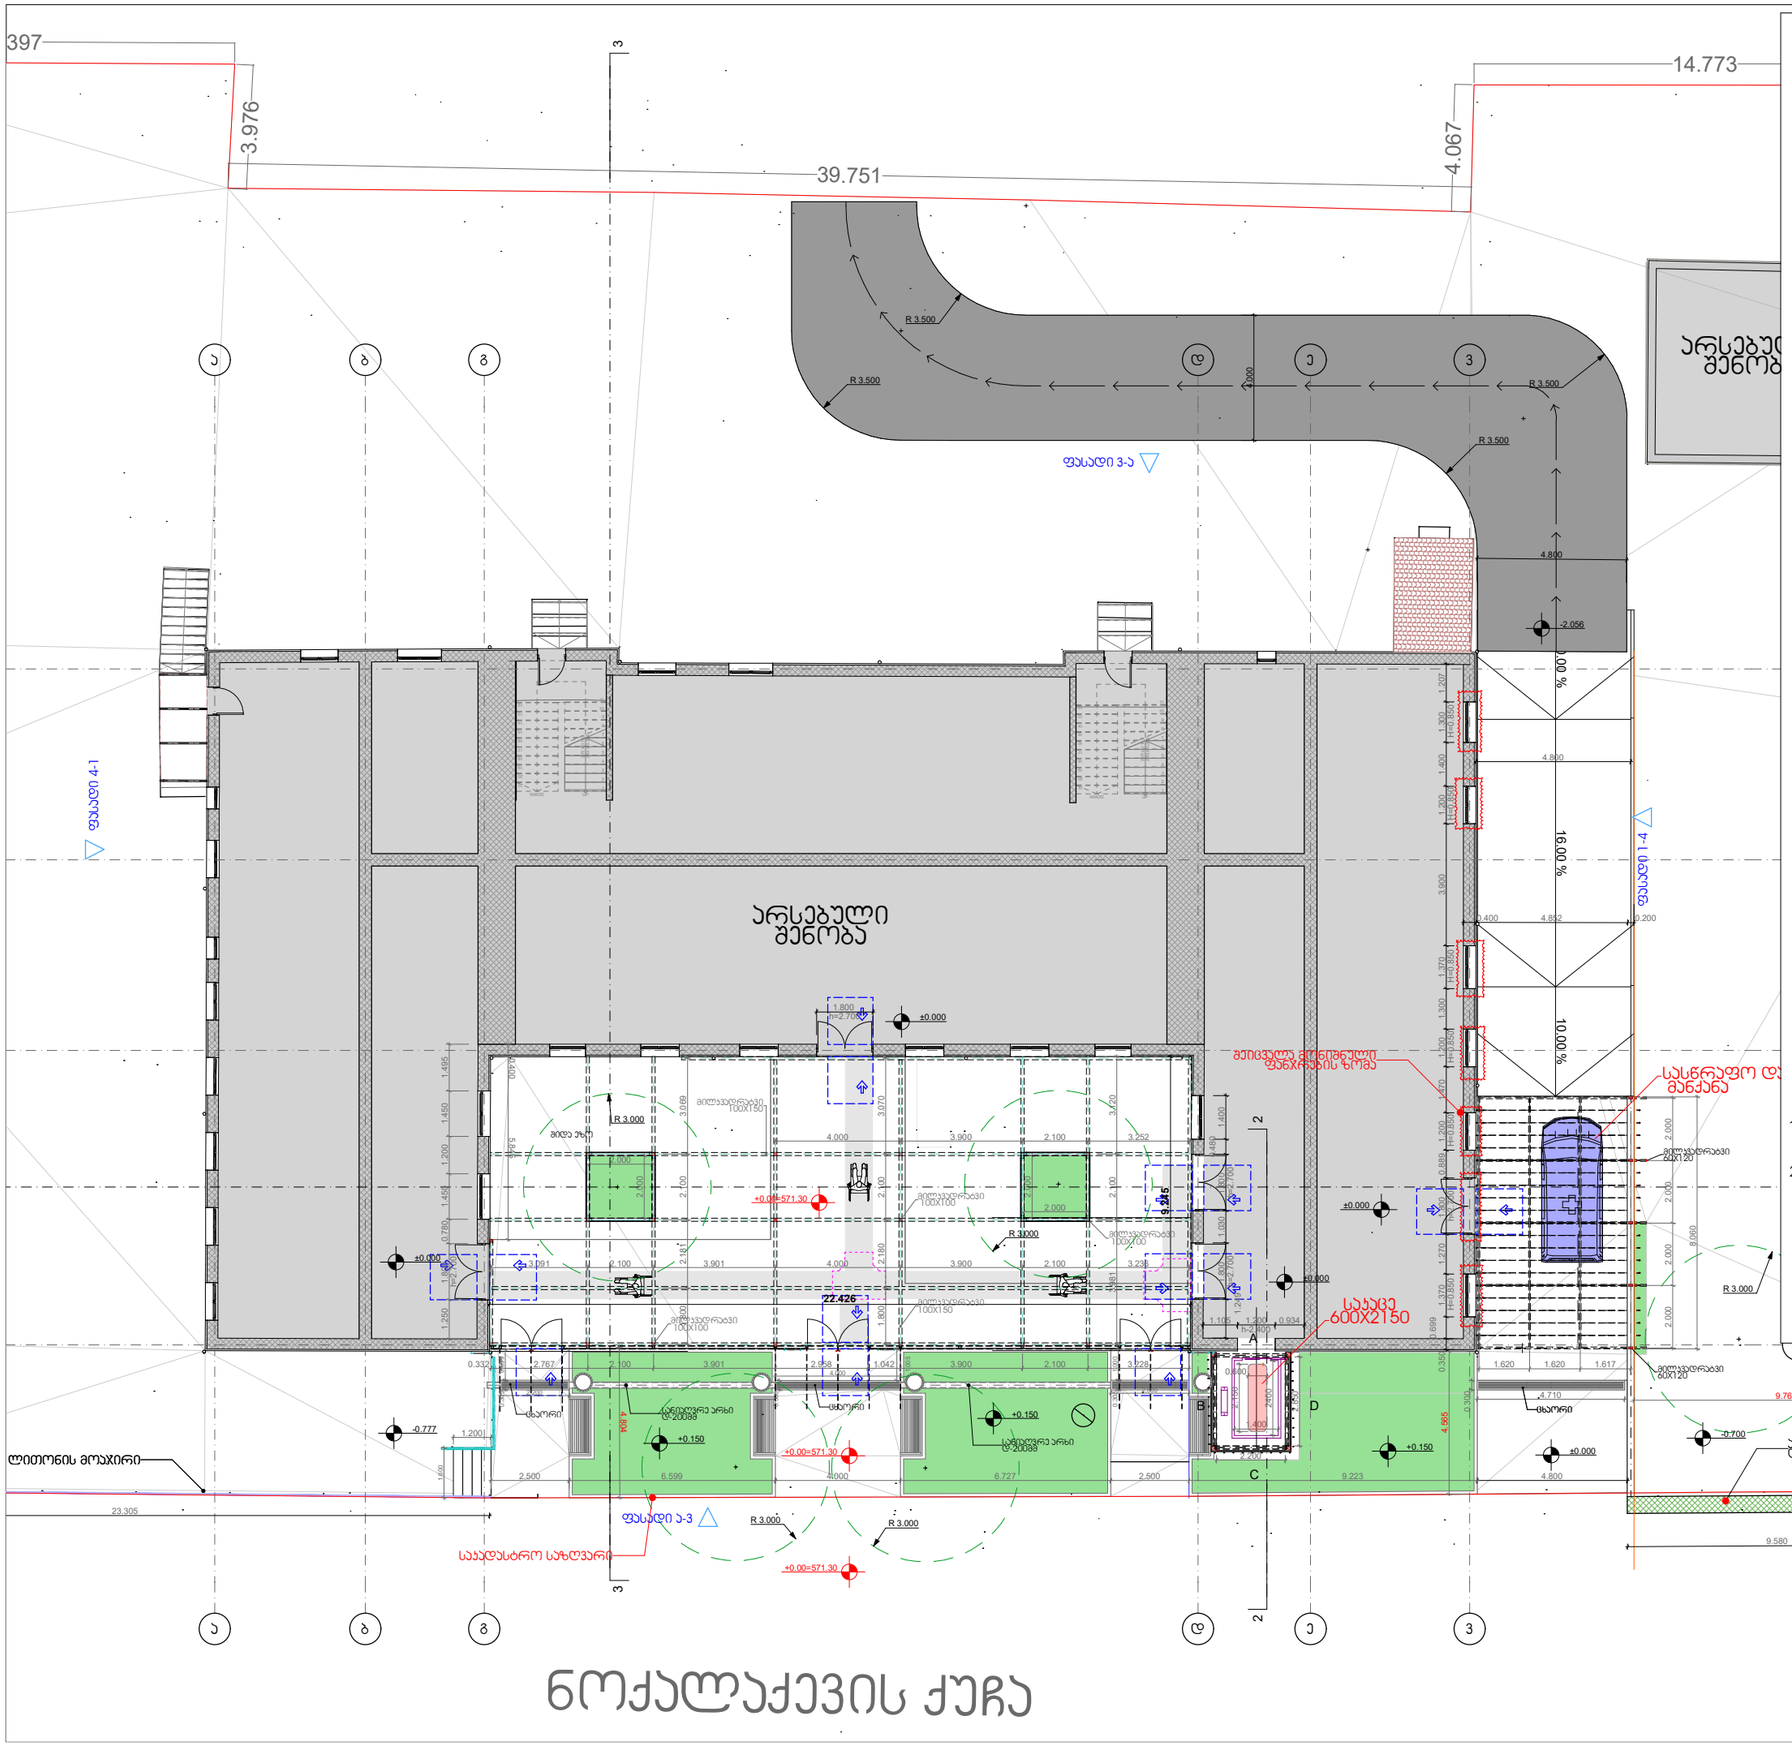

პირობითი ნიშნები

მისაწვდომი სვლაგეზი

მოსატრიალებელი სივრცეები

ვარიანტი 1

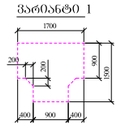

ვარიანტი 2

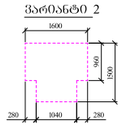

ვარიანტი 3

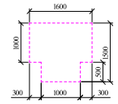

ვარიანტი 4



კარის წინ თავისუფალი სივრცე

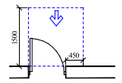

თავისუფალი სივრცე კარებთან მანევრირებისთვის - ანჯამიანი კარი
წინიდან მისაუვლით - გამოსვლით გალია

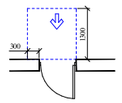

თავისუფალი სივრცე კარებთან მანევრირებისთვის - ანჯამიანი კარი
წინიდან მისაუვლით - შიგნიდან გალია

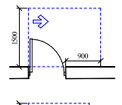

თავისუფალი სივრცე კარებთან მანევრირებისთვის - ანჯამიანი კარი
ანჯამის მხრიდან მისაუვლით - გამოსვლით გალია

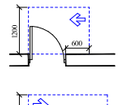

თავისუფალი სივრცე კარებთან მანევრირებისთვის - ანჯამიანი კარი
საპირის მხრიდან მისაუვლით - გამოსვლით გალია

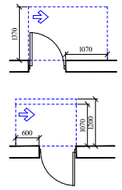

თავისუფალი სივრცე კარებთან მანევრირებისთვის - ანჯამიანი კარი
ანჯამის მხრიდან მისაუვლით - გამოსვლით გალია
120 მმ. თუ გათვალისწინებულია მინიშნაკი

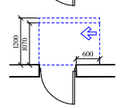

თავისუფალი სივრცე კარებთან მანევრირებისთვის - ანჯამიანი კარი
საპირის მხრიდან მისაუვლით - გამოსვლით გალია
120 მმ. თუ გათვალისწინებულია მინიშნაკი

შენიშვნები

1. იატაკის ზედაპირები მოეწყობა ისე, რომ იქნება მდგრადი, მყარი და არასრიალა.
2. სინათლის ჩამრთველები, ელექტრო ჩამრთველები, დენსართები, ტემპერატურის მარეგულირებლები, ელექტრო გამანაწილებლები, და უსაფრთხოების ან შიდასაკომუნიკაციო სისტემების სამართავები "ბ" ტიპის ერთეულებში მოეწყობა სტანდარტის 309.2 და 1104.1.1 ქვეთავების მიხედვით.

Revision History

შენიშვნა:



დამკვეთი:
შპს "Krol Medical Corporation"
ID:40494153

შემსრულებელი:

თანამდებობა	სახელი, გვარი	ხელმოწერა
არქიტექტორი	გ.ზანგალაძე	
არქიტექტორი	ი.არჩვაძე	

პროექტის სახელწოდება:

სამედიცინო დაწესებულება პოლიკლინიკა

ნახაზის სტადია:

პროექტის ნაწილი:

ფორმატი	ნახაზის დასახელება:
A-1	გეგმა ნიშ□ულზე +0.00 მისაწვდომობა
მასშტაბი 1:100,	
თარიღი 1.86	
რევიზია	

ნახაზის ნომერი	ფურც. ნომერი
A.06	7

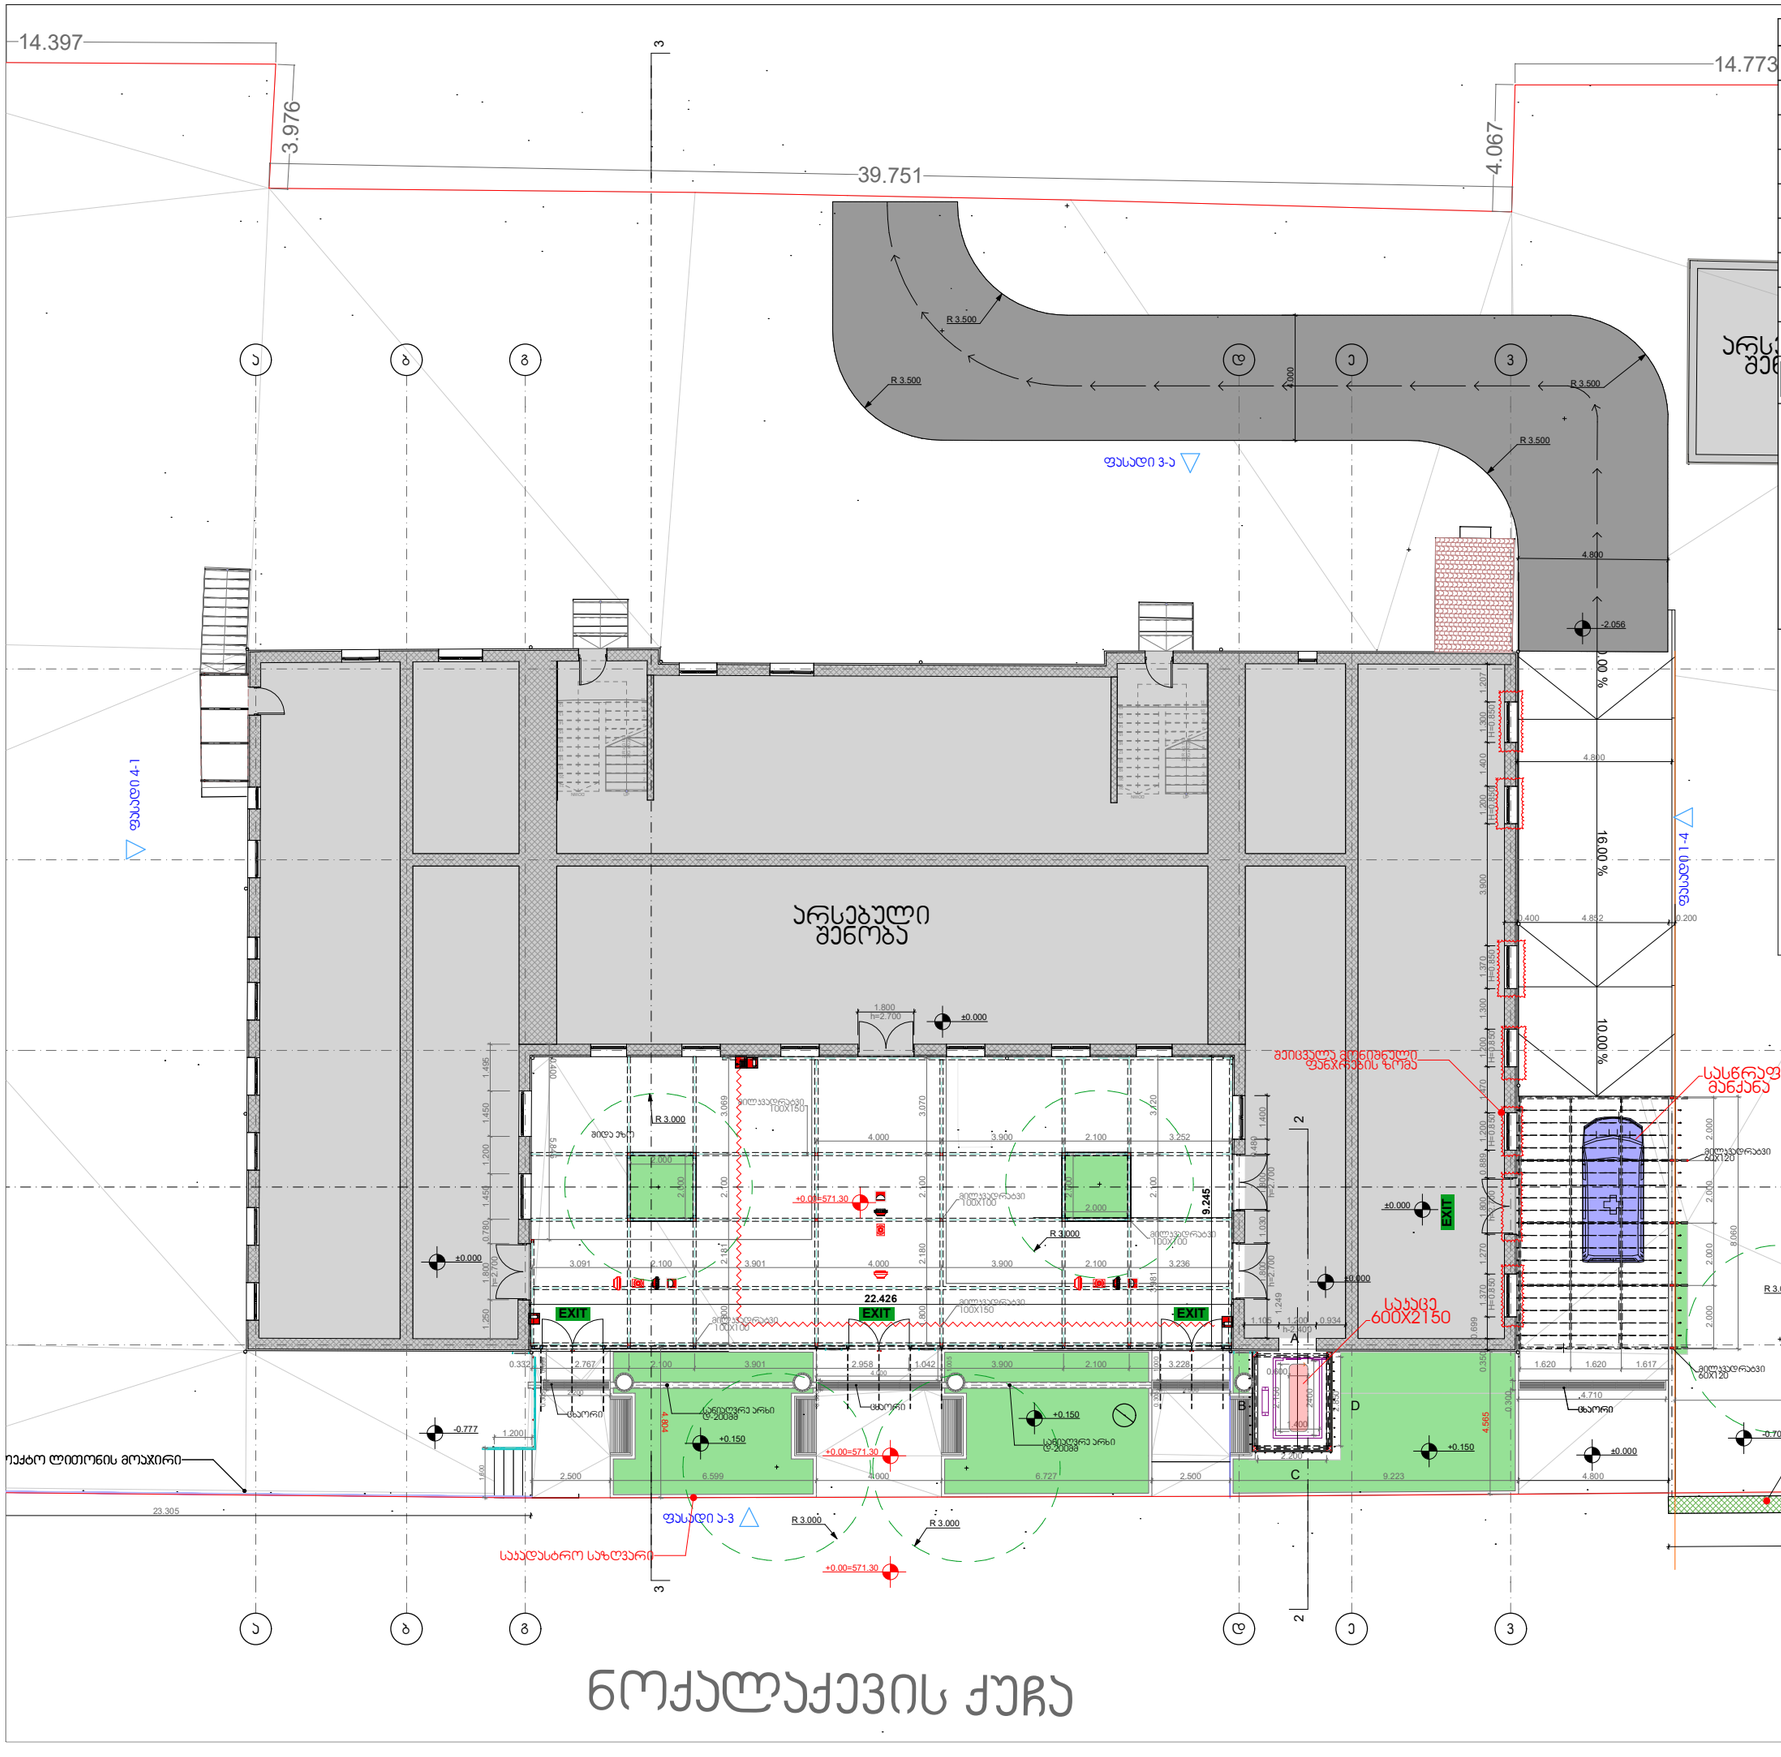
14.397
3.976
39.751
14.773
4.067
R 3.500
R 3.500
R 3.500
R 3.500
4.000
4.800
-2.056
16.00 %
10.00 %
4.800
4.415
9.764
9.580
23.305
22.426
9.246
ფასადი 3-ა
ფასადი 4-1
ფასადი 1-4
ფასადი 3-3
არსებული შენობა
ნოქალაქევის ქუჩა
EXIT
სველი წერტილი
სველი წერტილი
სველი წერტილი

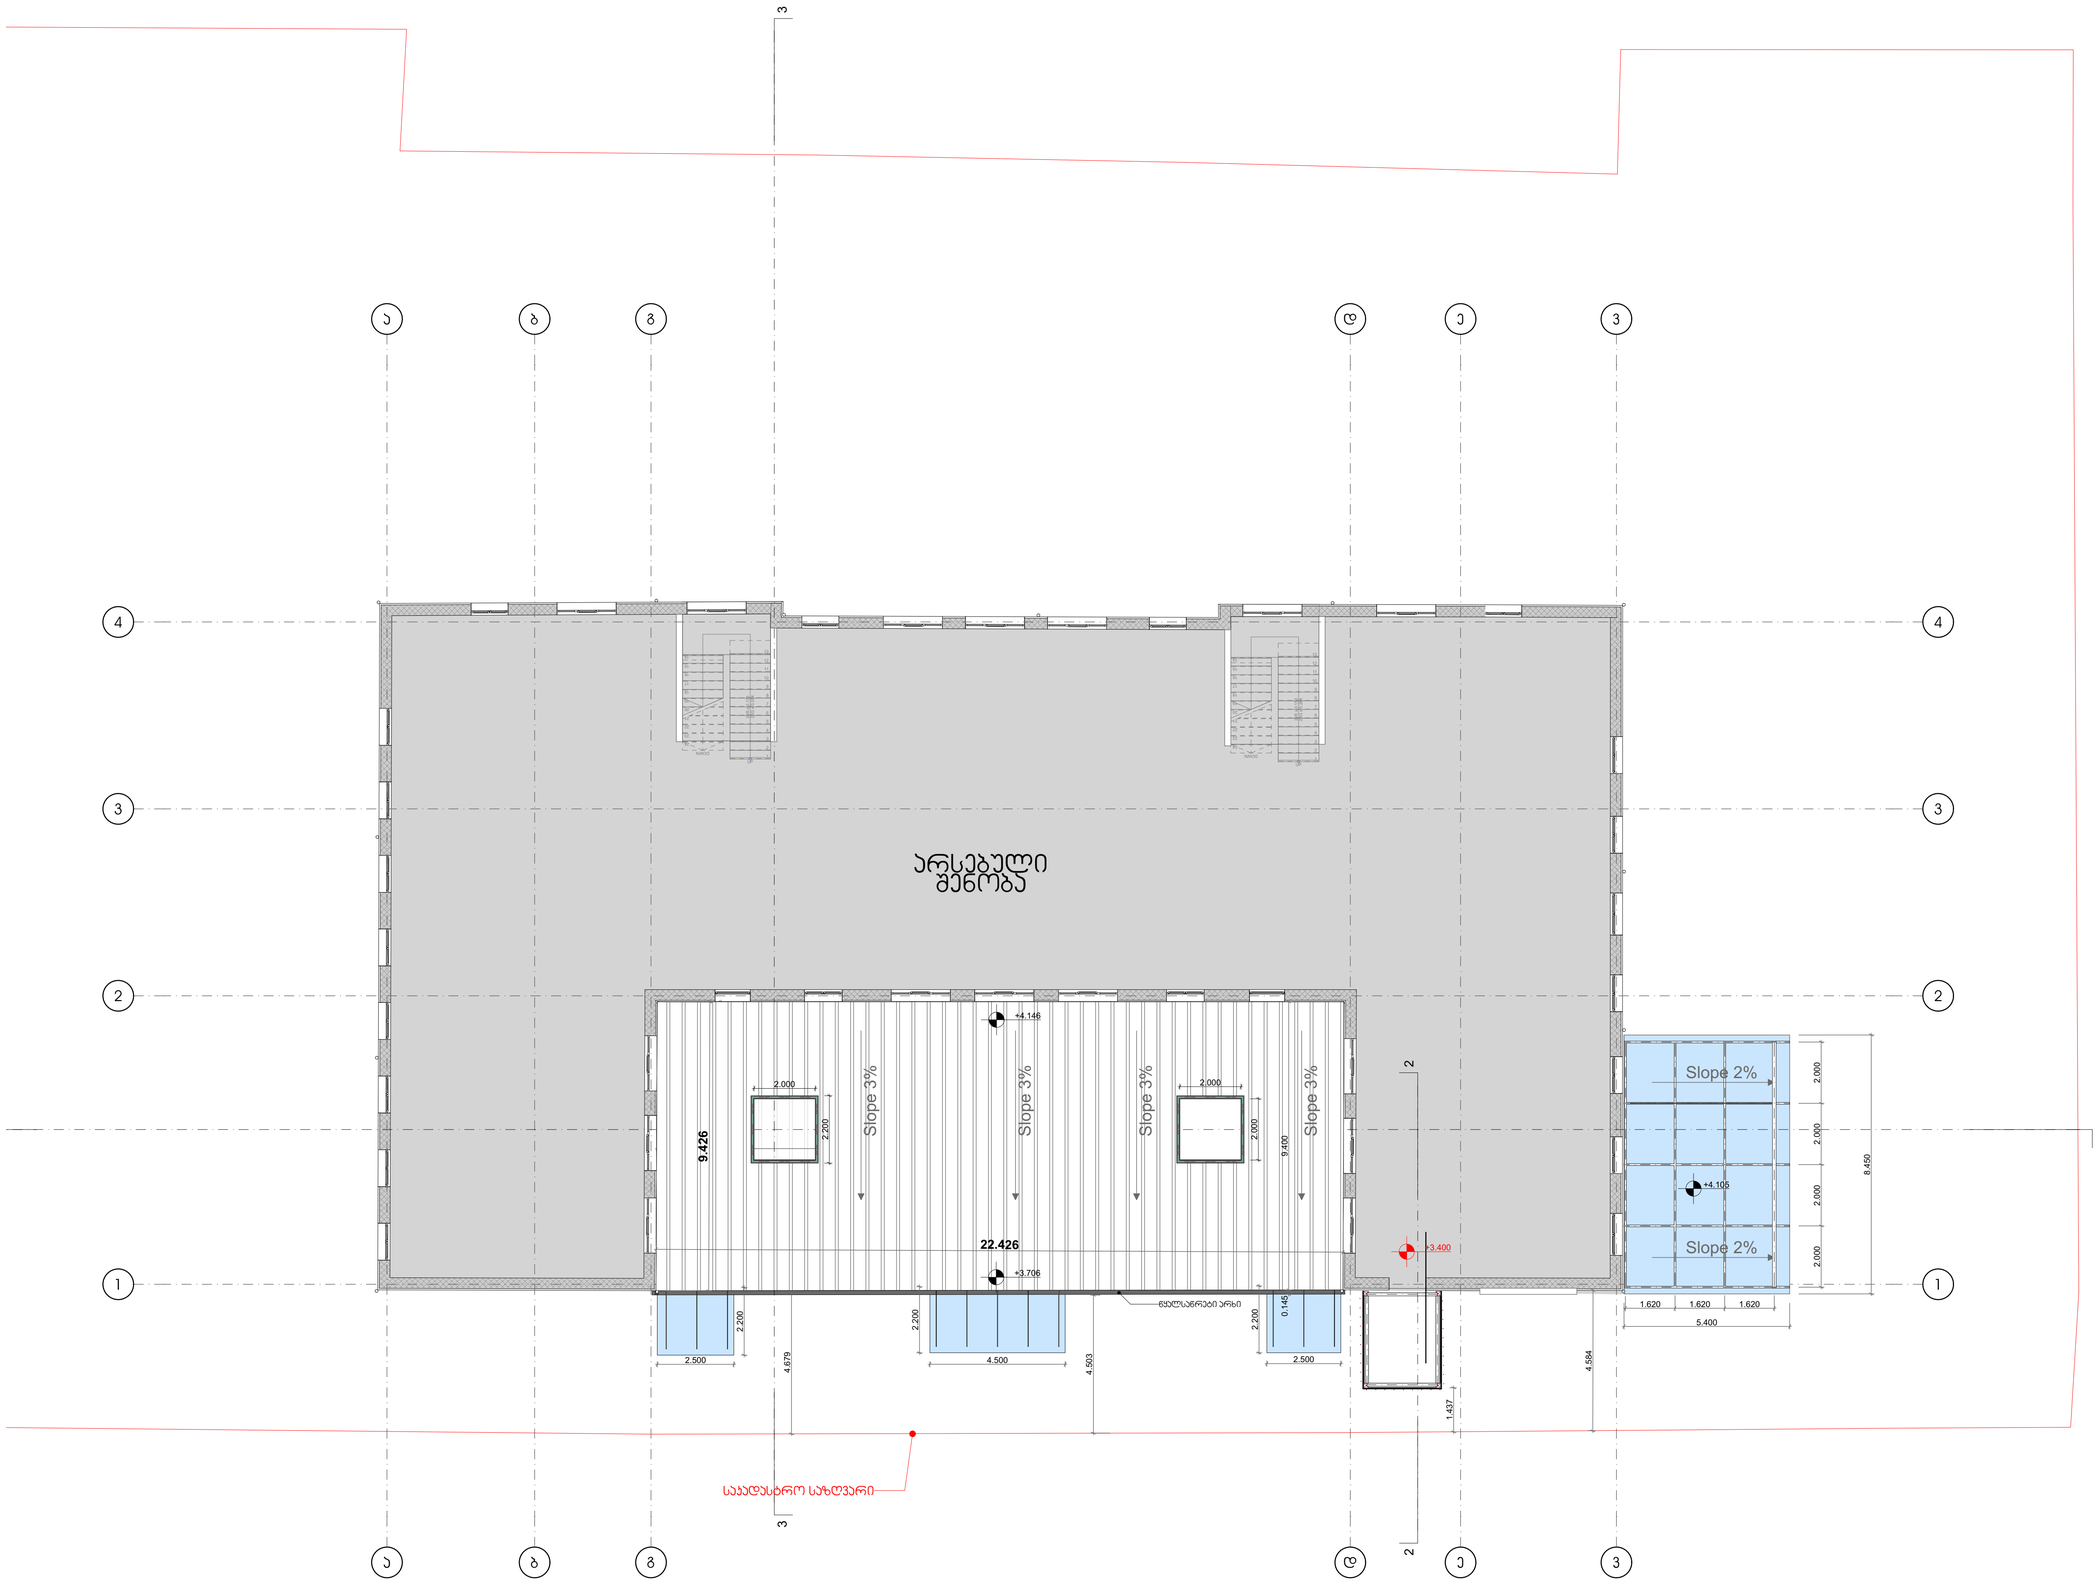

Revision History

შენიშვნა:

0 1 2 3 4 5m

დამკვეთი:
შპს "Krol Medical Corporation"
ID:40494153

შემსრულებელი:

თანამდებობა	სახელი, გვარი	ხელმოწერა
არქიტექტორი	გ.ზანგალაძე	
არქიტექტორი	ი.არჩვაძე	

პროექტის სახელწოდება:

სამედიცინო დაწესებულება
პოლიკლინიკა

ნახაზის სტადია:

პროექტის ნაწილი:

ფორმატი	ნახაზის დასახელება:
A-1	სახურავის გეგმა
მასშტაბი 1:100	
თარიღი	
რევიზია	

ნახაზის ნომერი	ფურც. ნომერი
A.07	8