

ნახაზის დასახელება:	
(ა) ბლოკი ფასადი 1-9 ღერძებში	
ექსპლიკაცია:	
ფართები	
თარიღი	20.06.2022 წ.
კორექტირება	

№	კორექტირება	თარიღი
1		
2		
3		
4		
5		
6		

პირობითი ნიშნები:

- ნაკვეთის საზღვარი
- ჭრილის ხაზი
- არქიტექტურული ნიშნული

შენიშვნები

1. ნახაზში შეტანილი ყველა ცვლილება უნდა შეთანხმდეს პროექტის ავტორთან.
2. პროექტი ბაკეთებულია დამკვეთის მიერ მოტანილი ტოპოგეგმის საფუძველზე.

მისამართი

მისამართი: ქალაქი თბილისი, პეტრე იბერის ქუჩა, №7
საკ.კოდი: №:01.10.06.007.169

პროექტის სახელწოდება

მრავალბინიანი საცხოვრებელი სახლი

სტადია	პროექტი	არ
თანამდებობა	გვარი	ხელმოწერა
დირექტორი	გ. ბენდელიანი	
არქიტექტორი	გ. ბენდელიანი	
არქიტექტორი	ი. გოგოხია	

საპროექტო ლოგო	მისამართი
BIJI ARCHITECTURE	ქ. თბილისი შავიშვილის №1ა TEL: 595 55-35-74 599 75-28-88

დაკვეთა №		
სტადია	პროექტი	მასშტაბი
ფორმატი	ფურცლები	1:200, 1:70
A-3	A. 40	2022 წ.

























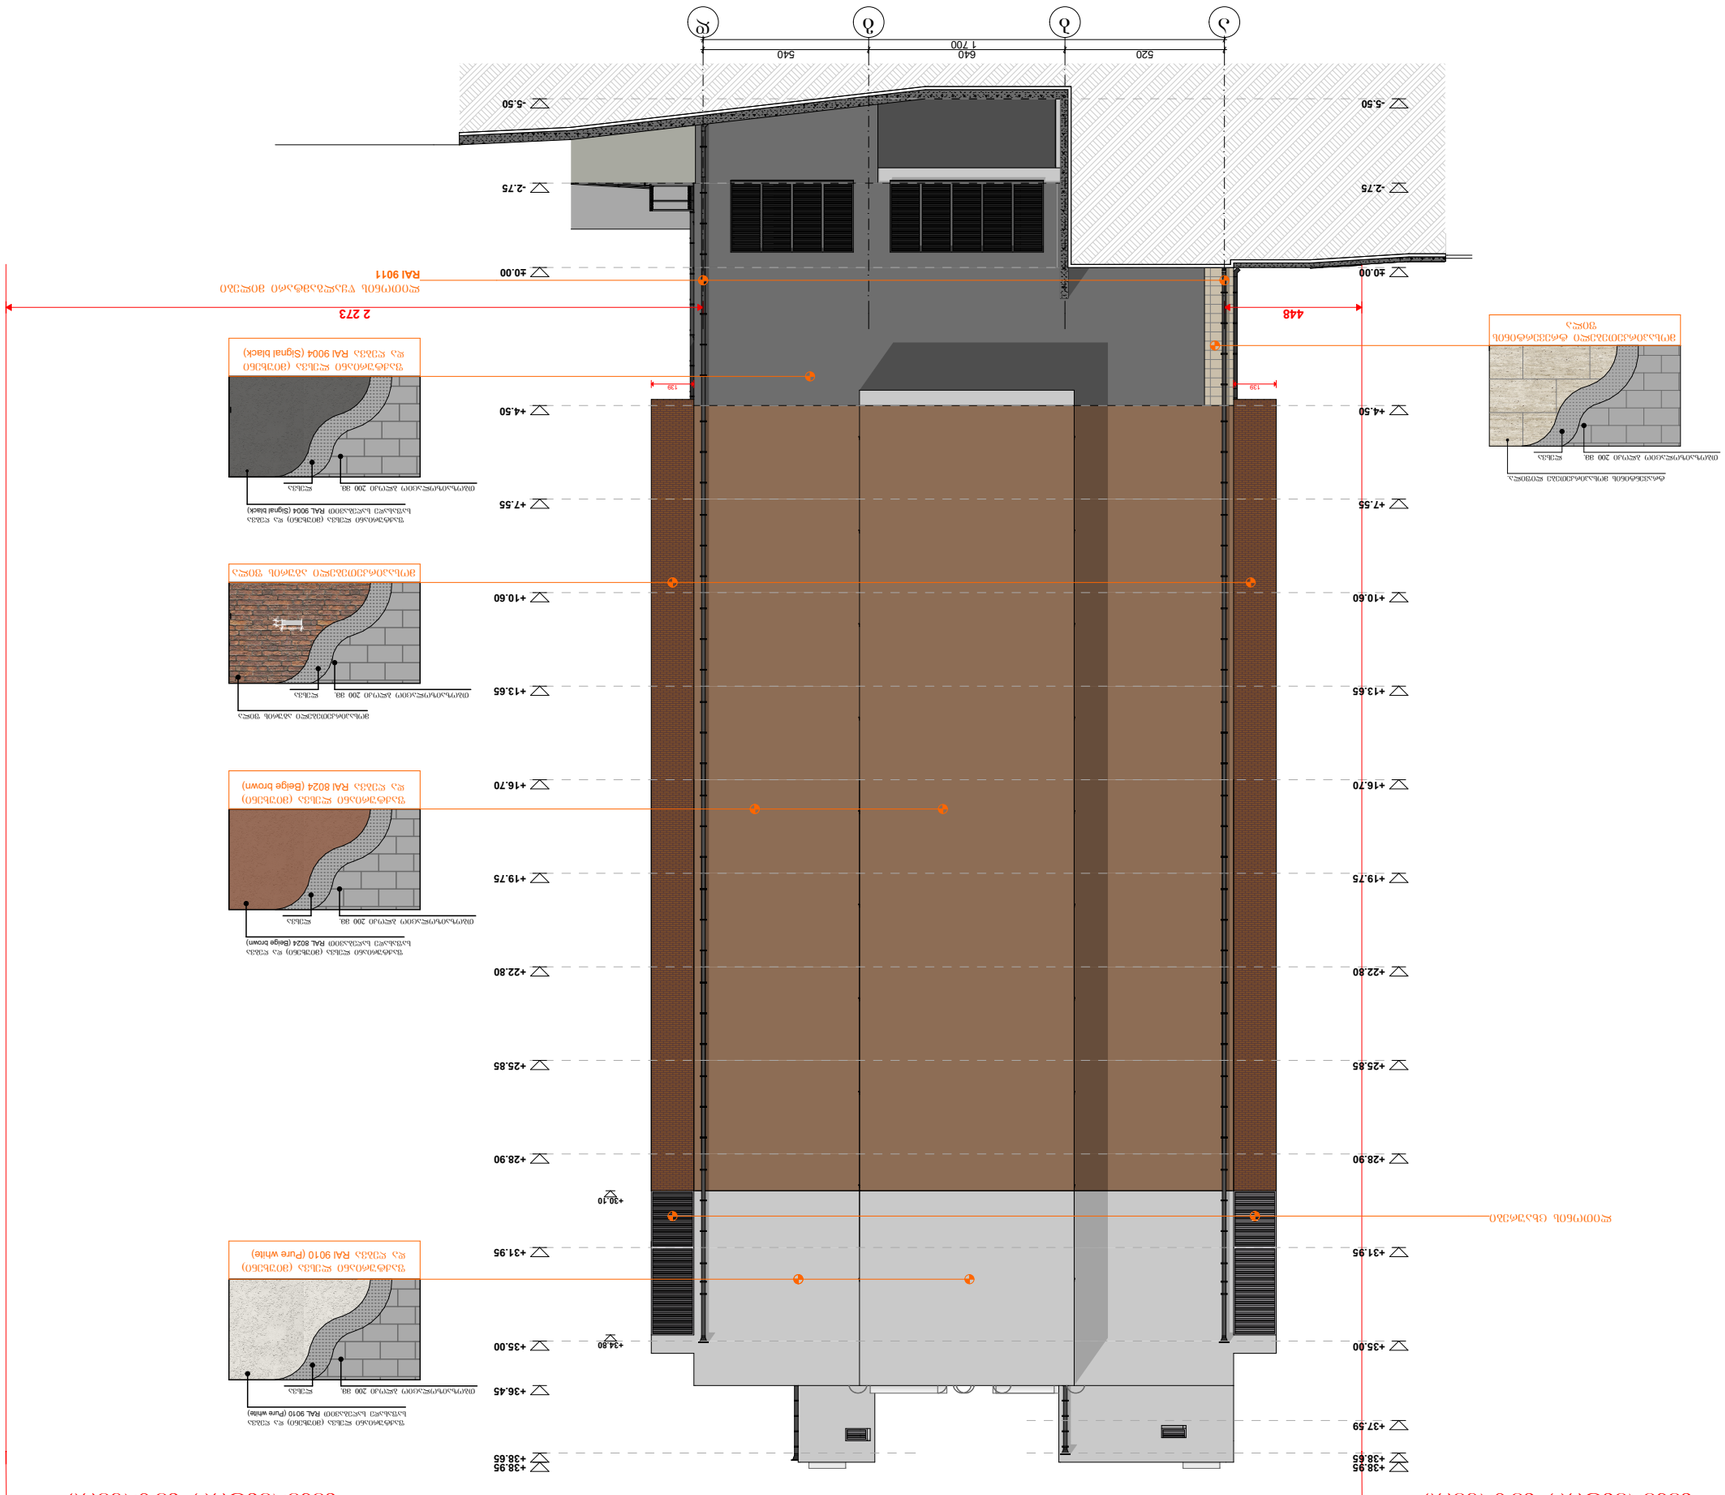































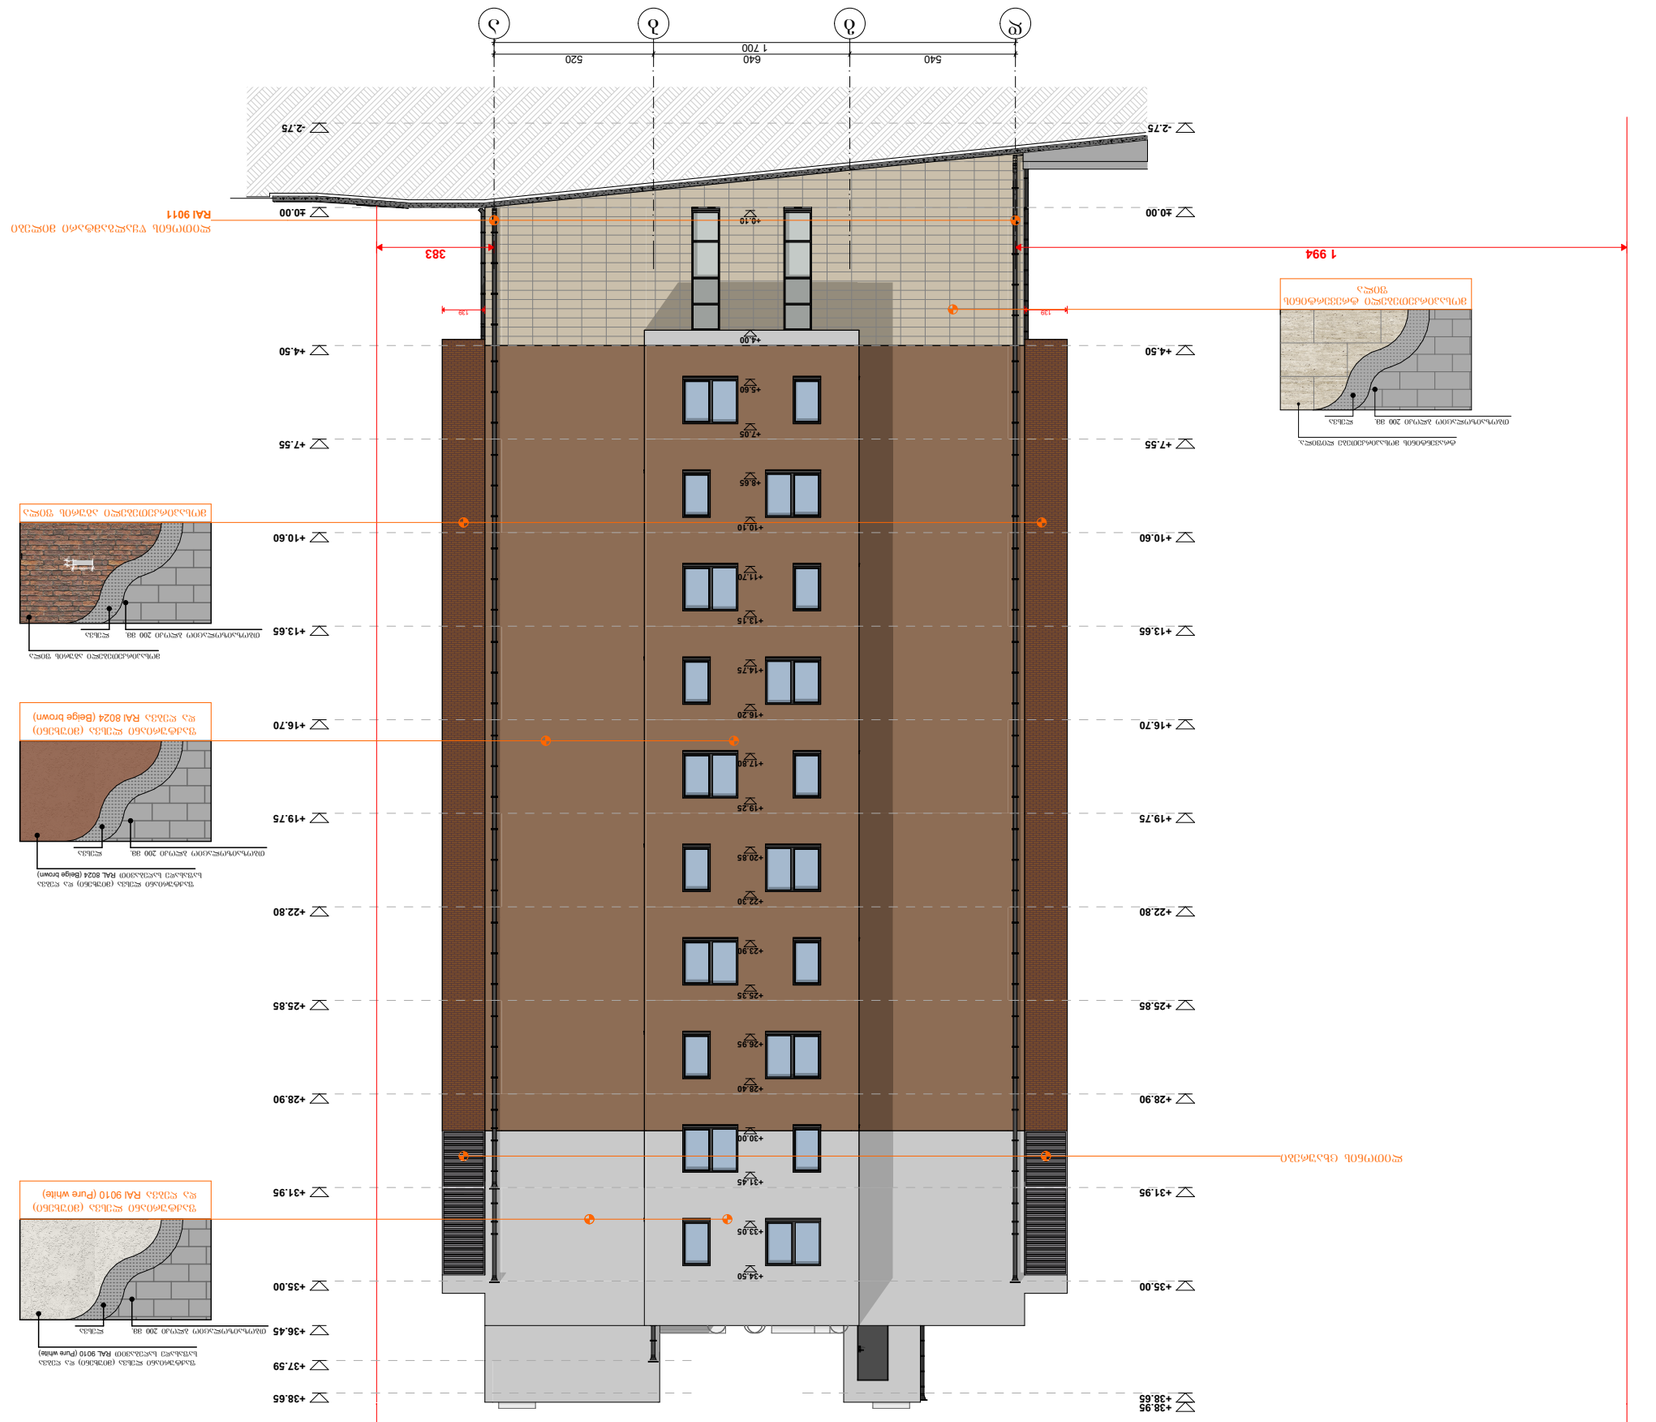
520
640
540
1 700
-2.75
+0.00
+4.50
+7.55
+10.60
+13.65
+16.70
+19.75
+22.80
+25.85
+28.90
+31.95
+35.00
+38.65
+38.95
+0.10
+4.00
+5.60
+7.05
+8.65
+10.10
+11.70
+13.15
+14.75
+16.20
+17.90
+19.25
+20.85
+22.30
+23.90
+25.35
+26.95
+28.40
+30.00
+31.45
+33.05
+34.50
1 994
383
128
128
RAL 9011

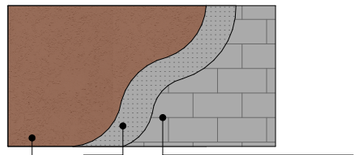

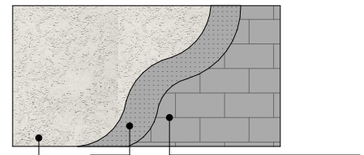

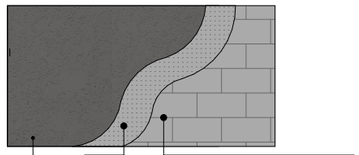

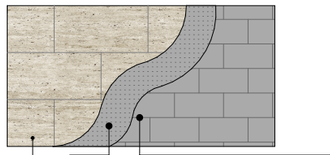

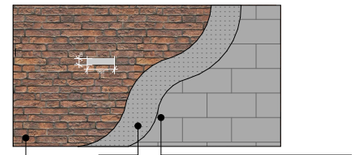


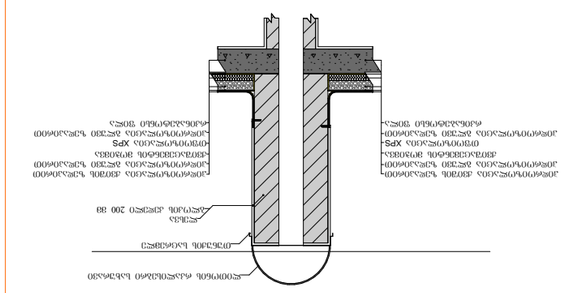


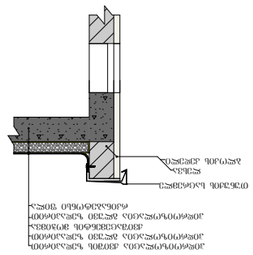


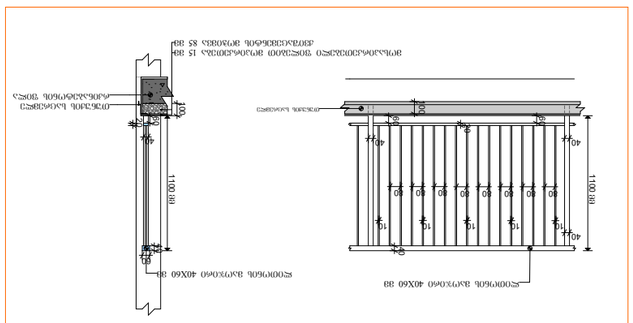


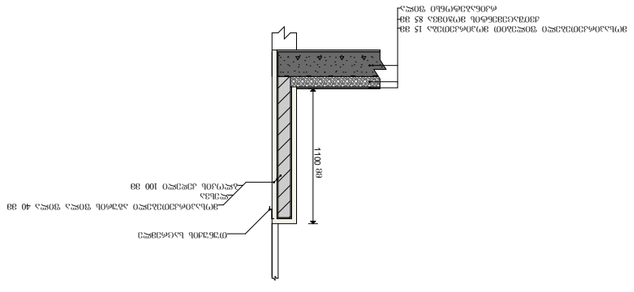


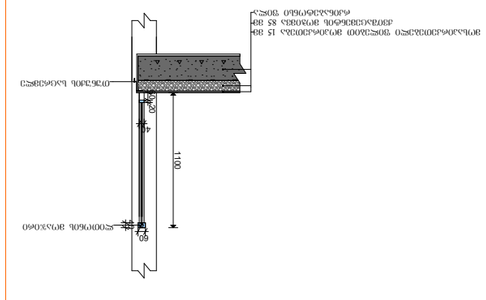


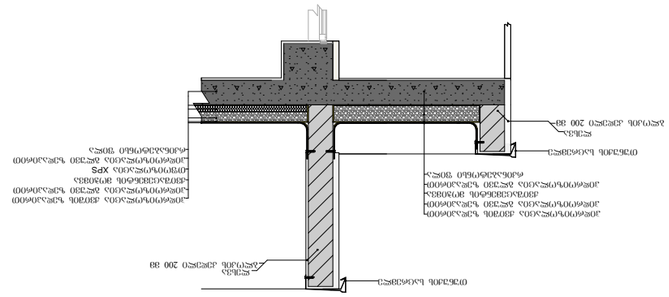


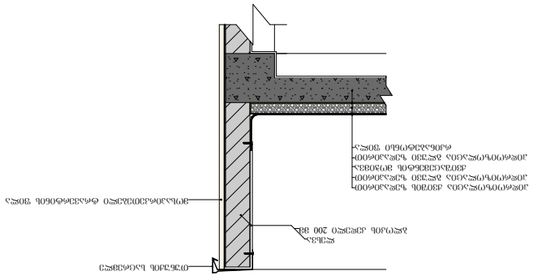


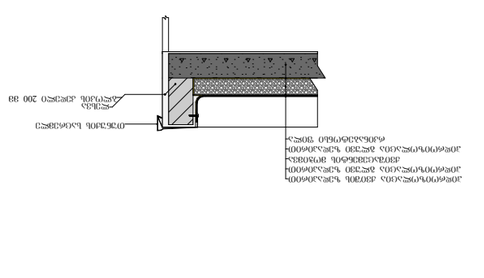







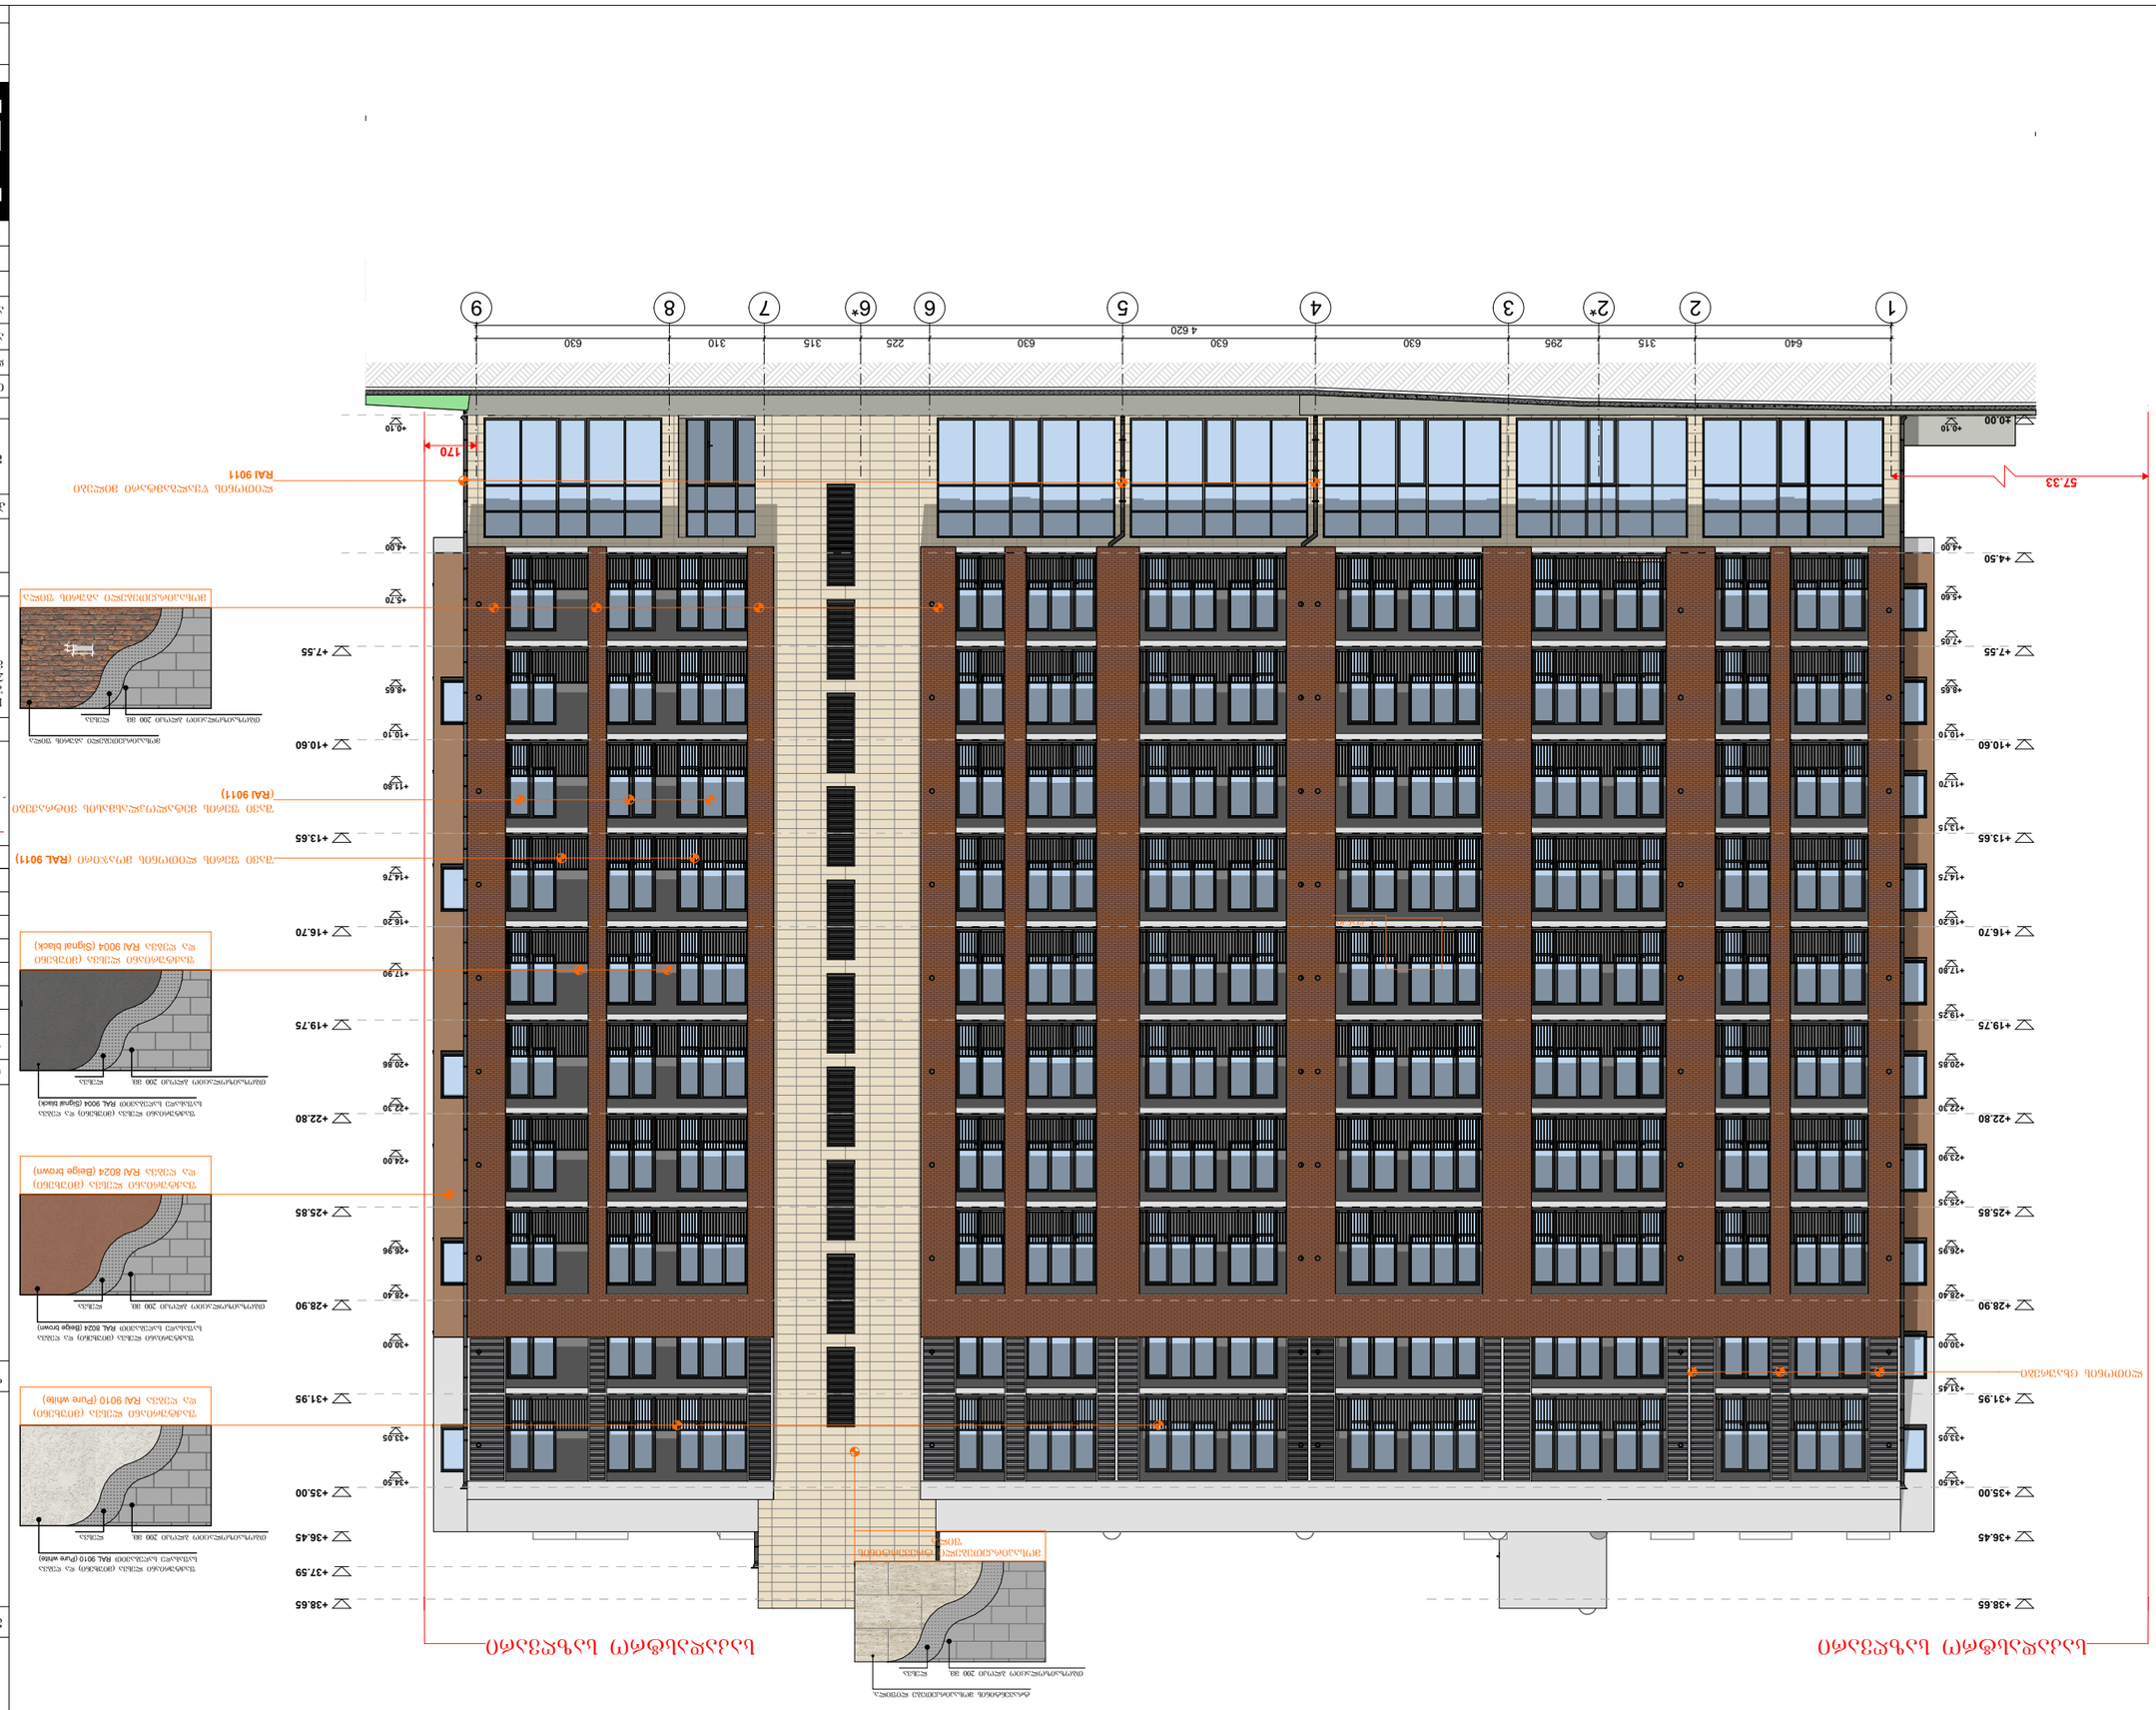
1
2
2*
3
4
5
6
6*
7
8
9
640
315
295
630
630
630
630
225
315
310
630
4 620
170
57.33
+0.10
+4.00
+4.50
+5.60
+7.05
+7.55
+8.65
+10.10
+10.60
+11.70
+13.15
+13.65
+14.75
+16.20
+16.70
+17.90
+19.25
+19.75
+20.85
+22.30
+22.80
+23.90
+25.35
+25.85
+26.95
+28.40
+28.90
+30.00
+31.45
+31.95
+33.05
+34.50
+35.00
+36.45
+37.59
+38.65
RAL 9011
RAL 9011
RAL 9011
RAL 9004 (Signal black)
RAL 8024 (Beige brown)
RAL 9010 (Pure white)
RAL 9010 (Pure white)
RAL 9004 (Signal black)
RAL 8024 (Beige brown


















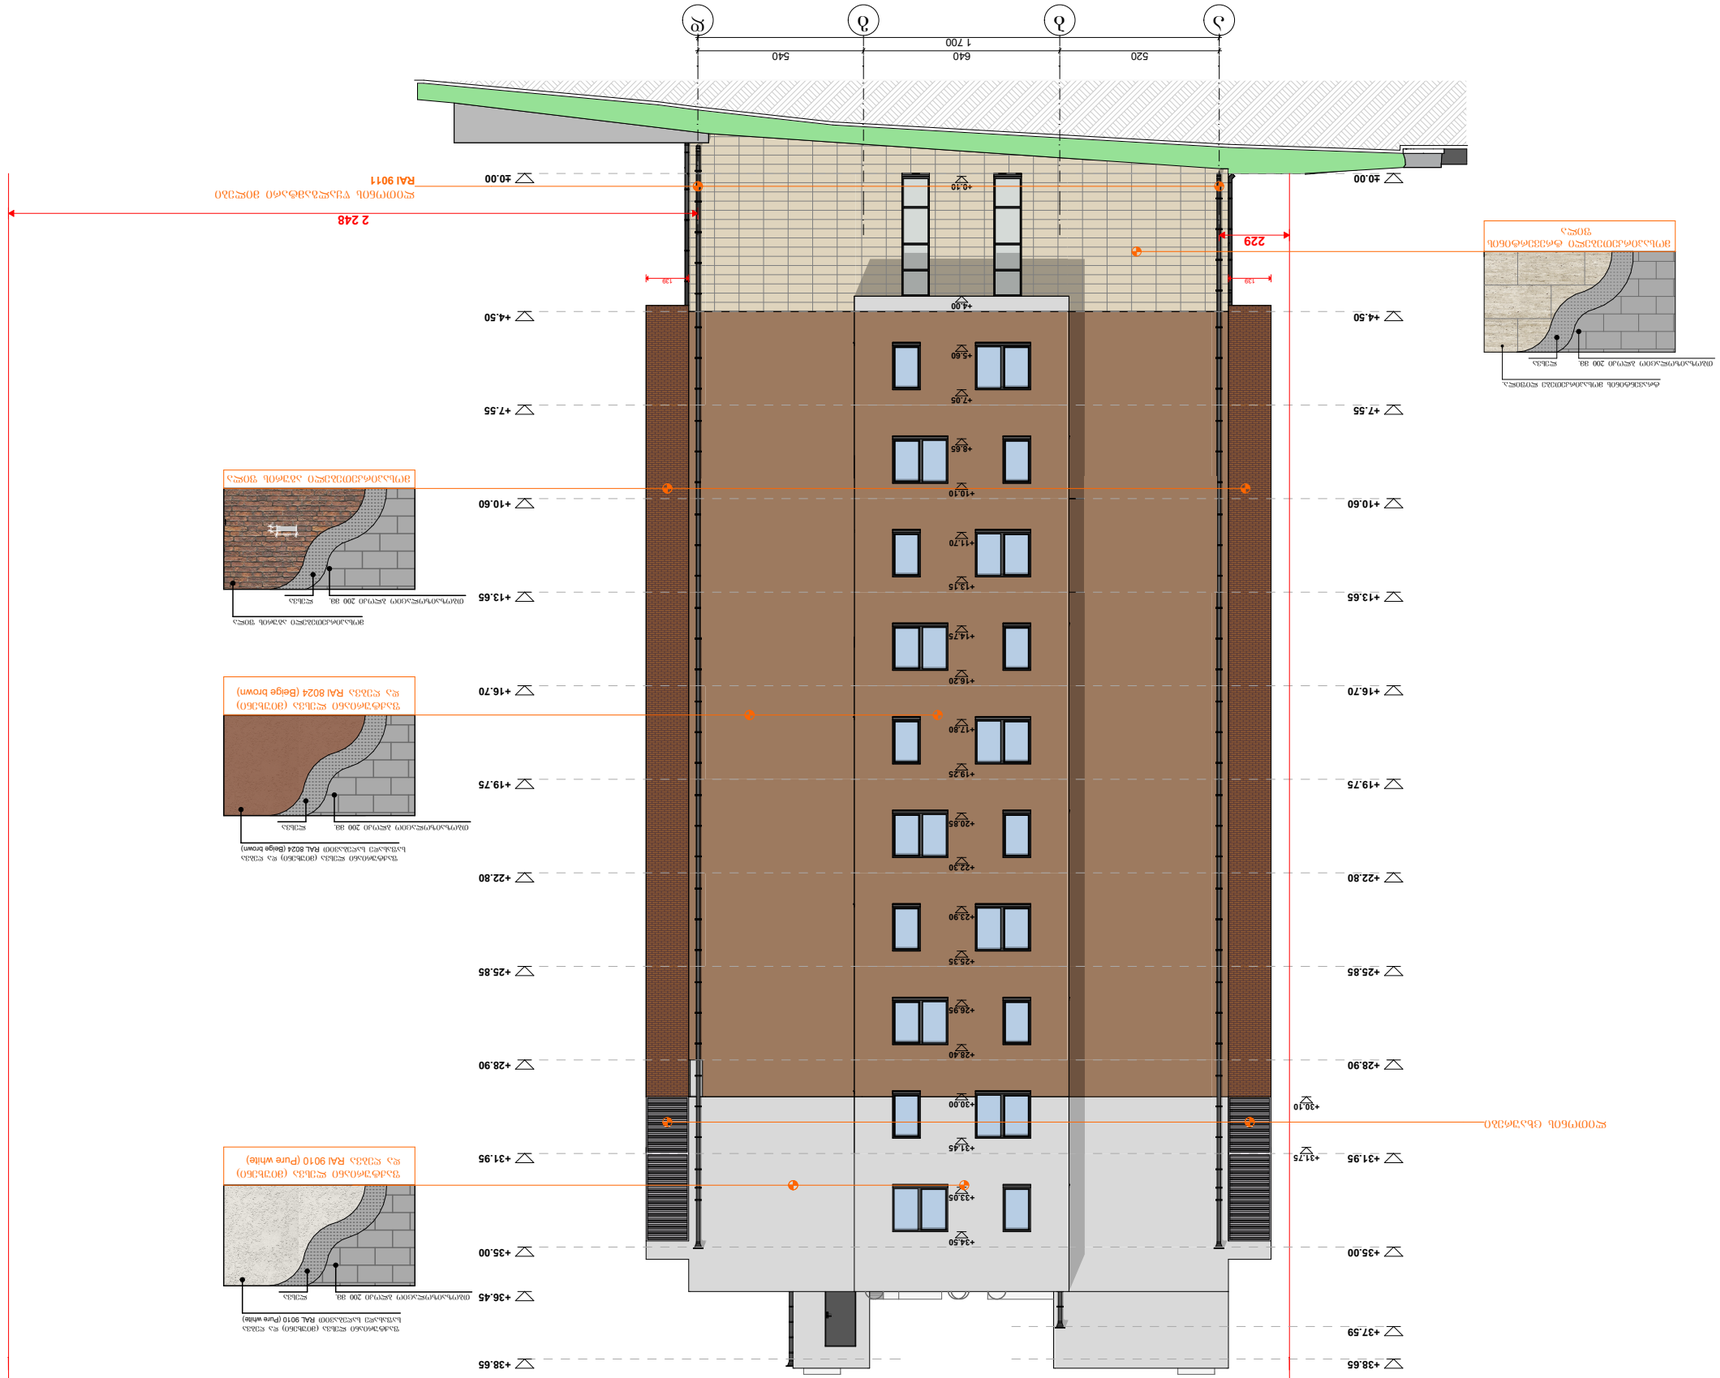
1 700
520
640
540
2 248
229
139
RAL 9011

ბინის ფასადის ნახაზი

ბინის ფასადის ნახაზი (ეზოს მხრიდან)

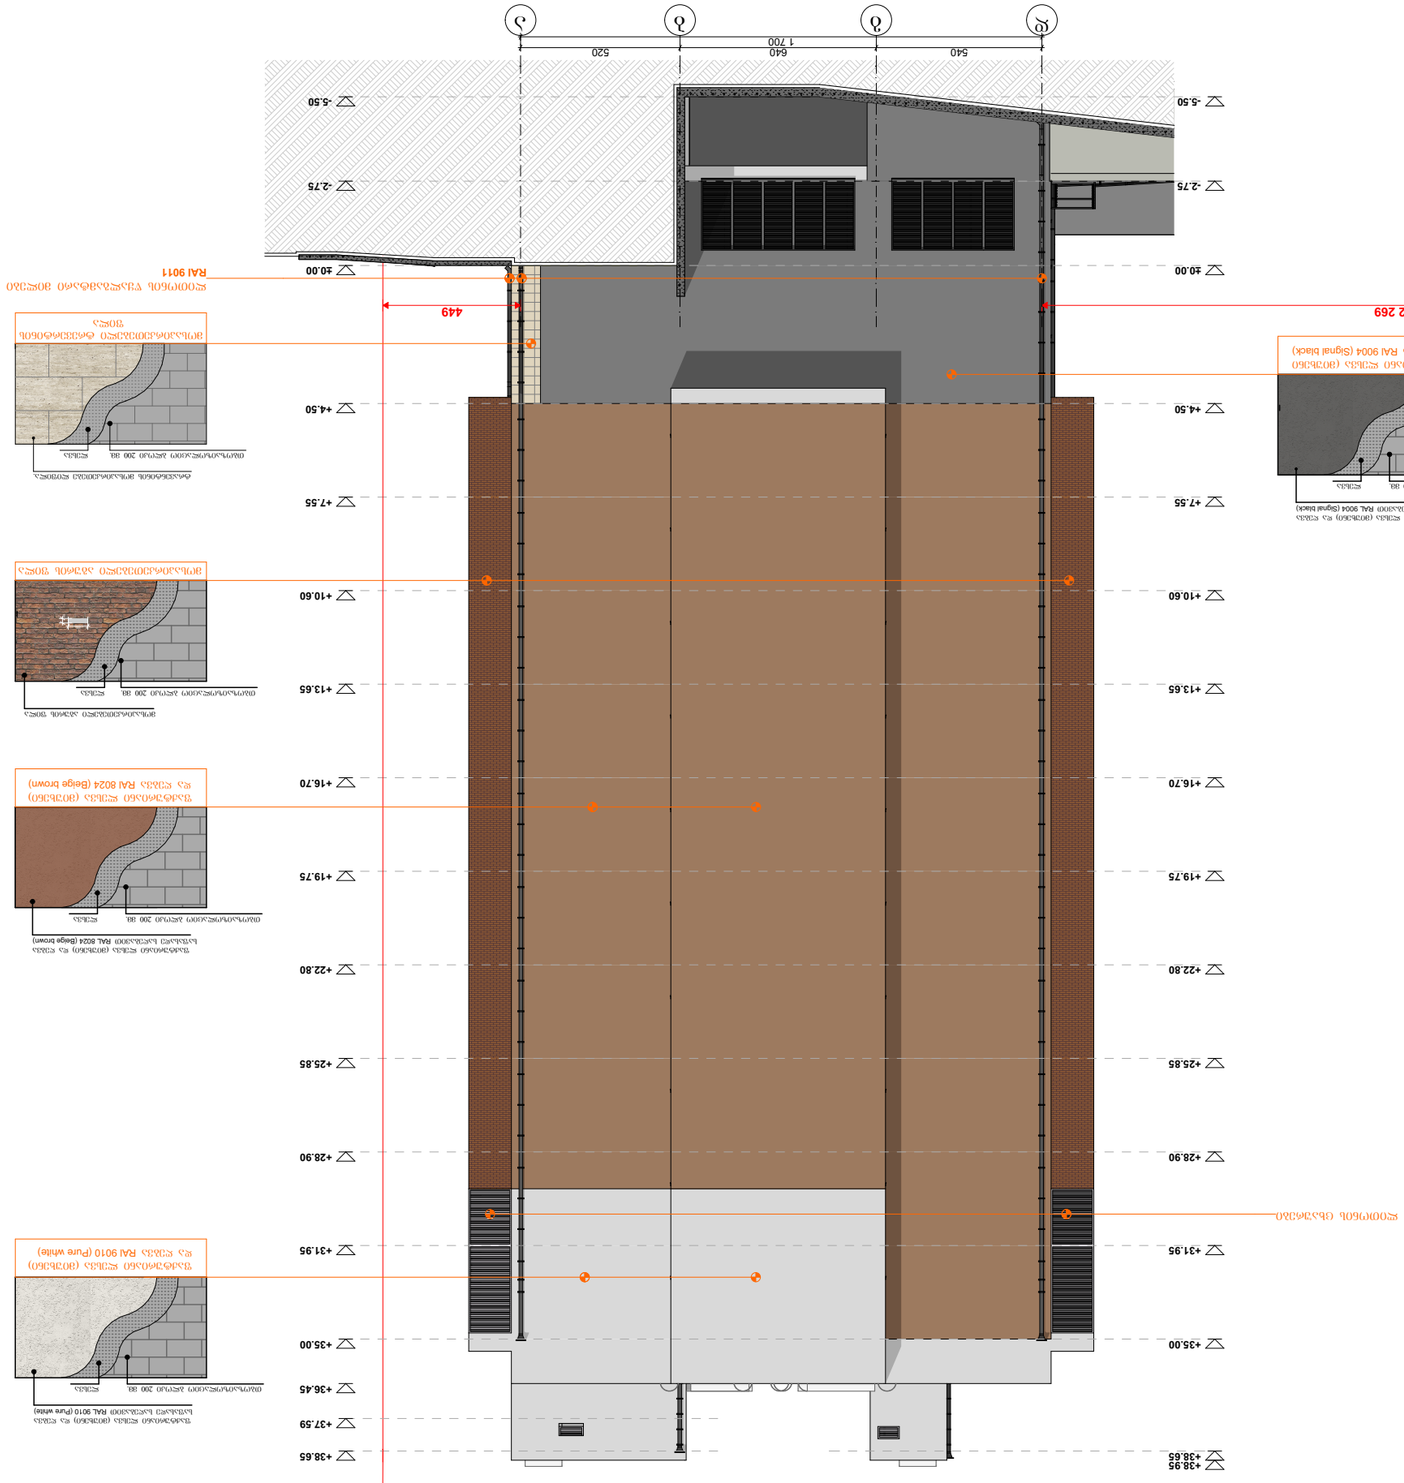




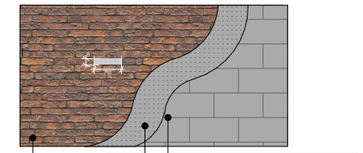

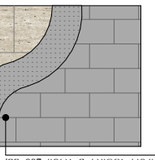

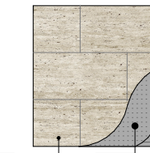

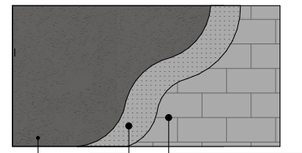

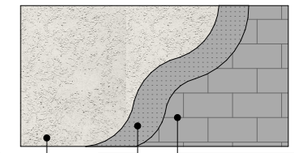

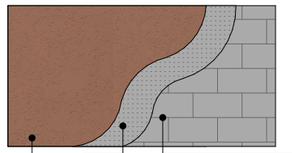



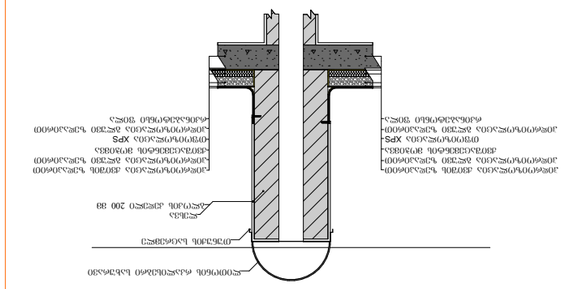


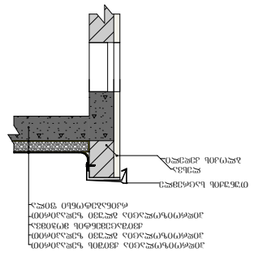


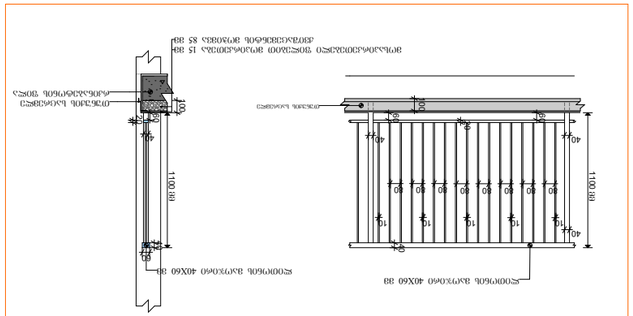


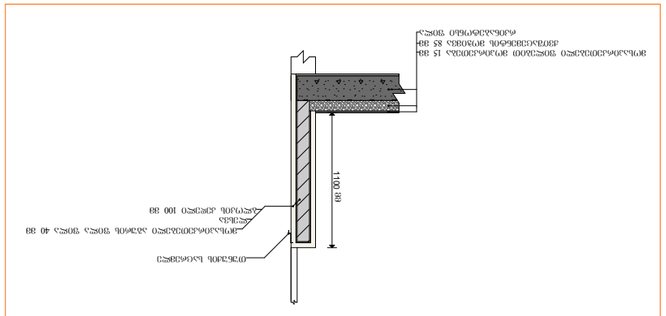


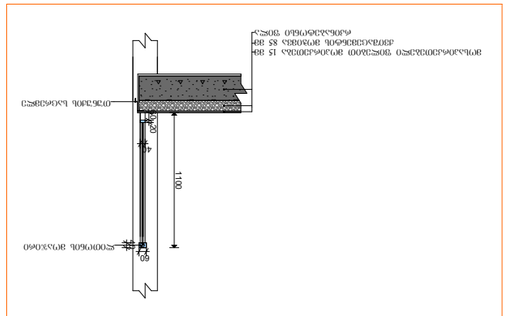


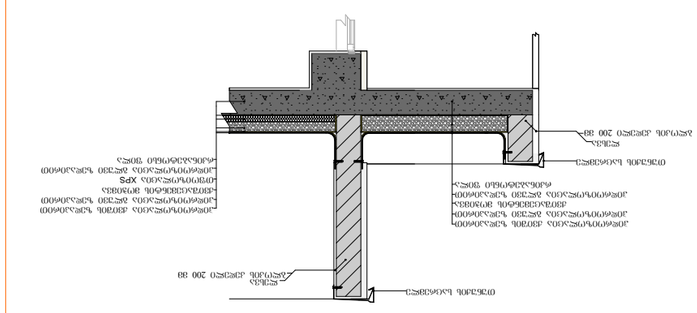


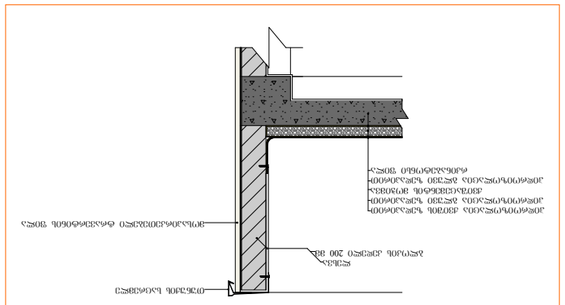


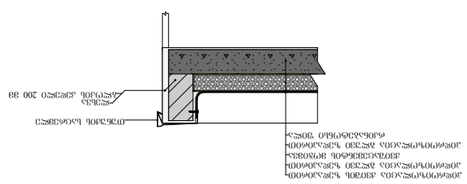











Инв. № подл.:

Взам. инв. №:

Подпись и дата:

Согласовано:

კარების სპეციფიკაცია (ა+ბ ბლოკი) მ 1:140

დასახელება	კარი 1	კარი 2	კარი 3	კარი 4	კარი 5	კარი 6	კარი 7	კარი 8	კარი 9	კარი 10	კარი 11	კარი 12	კარი 13
მასალა	სახანძრო კარები ცეცხლმედეგობა 30-წთ				მეტალოპლასმასის კარები				რკინის კარები			რკინის კარები	
რაოდენობა	77	77	1	1	1	1	1	1	3	2	1	121	115
გაბარიტები კვადრატულობა	1.000 X 2200 2.2 მ^2	1.000 X 2200 2.2 მ^2	1.000 X 2.400 2.4 მ^2	1.000 X 2.400 2.4 მ^2	2.300 X 3.900 9.0 მ^2	2.100 X 3.900 8.2 მ^2	2.100 X 3.900 8.2 მ^2	2.300 X 3.900 9.0 მ^2	1.000 X 1990 2.0 მ^2	1.000 X 2.100 2.1 მ^2	1.000 X 1.990 2.0 მ^2	1.000 X 2200 2.2 მ^2	1.000 X 2200 2.2 მ^2
ერთეულის ჯამი ფართი	169.4 მ^2	169.4 მ^2	2.4 მ^2	2.4 მ^2	9.0 მ^2	8.2 მ^2	8.2 მ^2	9.0 მ^2	6.0 მ^2	4.2 მ^2	2.0 მ^2	266.2 მ^2	253 მ^2
გეგმა გაღების ჩვენებით მ. 1:100	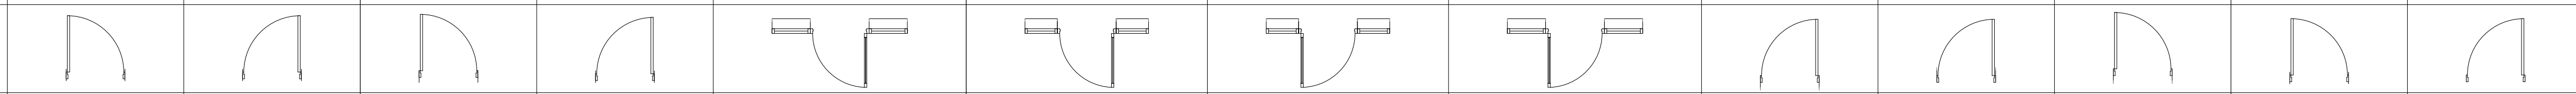												
ნახაზი გაღების ჩვენებით მ. 1:100	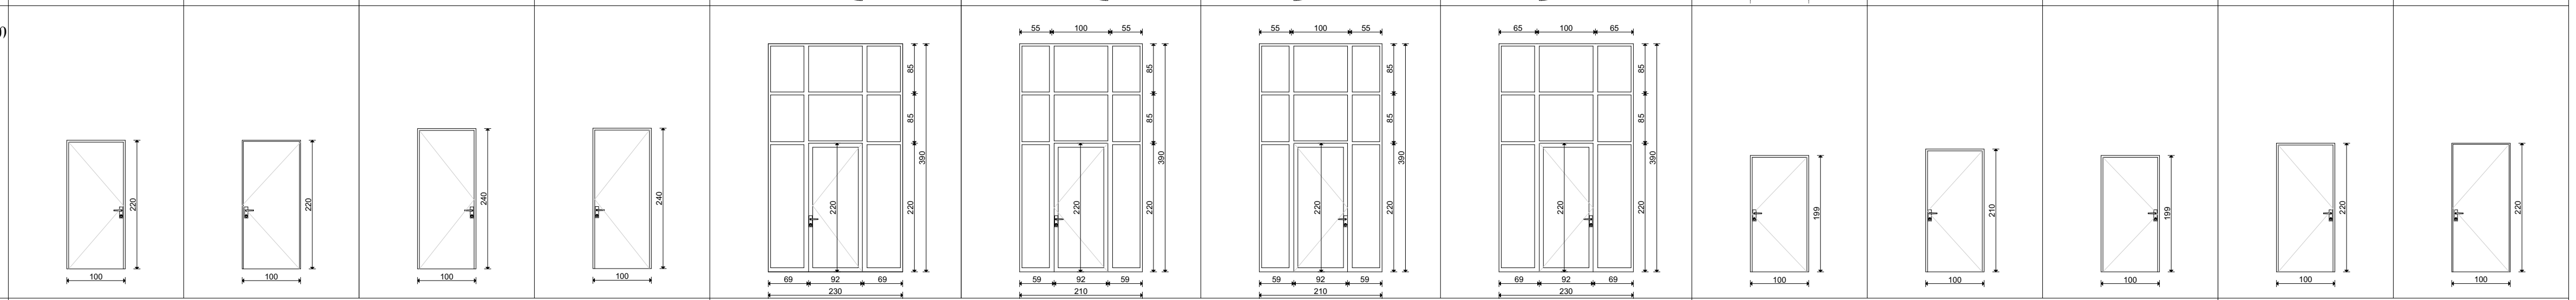												
ჯამი	343.6 მ^2				34.4 მ^2				12.2 მ^2			519.2 მ^2	

ვიტრაჟების სპეციფიკაცია (ა+ბ ბლოკი) მ 1:170

დასახელება	ვიტრაჟი 1	ვიტრაჟი 2	ვიტრაჟი 3	ვიტრაჟი 4	ვიტრაჟი 5	ვიტრაჟი 6	ვიტრაჟი 7	ვიტრაჟი 8	ვიტრაჟი 9	ვიტრაჟი 10	ვიტრაჟი 11	ვიტრაჟი 12	ვიტრაჟი 13
მასალა	მეტალოპლასმასის ვიტრაჟები			მეტალოპლასმასის ვიტრაჟები		მეტალოპლასმასის ვიტრაჟები				მეტალოპლასმასის ვიტრაჟები			
რაოდენობა	30	2	2	8	120	20	20	120	120	100	20	20	80
გაბარიტები კვადრატულობა	0.900 X 3.900 3.5 მ^2	5.900 X 3.900 23.0 მ^2	2.800 X 3.900 21.8 მ^2	5.800 X 3.900 22.6 მ^2	2.300 X 2.450 4.4 მ^2	1.300 X 2.450 2.8 მ^2	1.300 X 2.450 2.8 მ^2	2.300 X 2.450 4.4 მ^2	1.600 X 2.450 3.3 მ^2	1.600 X 2.450 3.3 მ^2	0.800 X 2.450 2.0 მ^2	1.800 X 1.450 2.6 მ^2	0.900 X 1.450 1.3 მ^2
ერთეულის ჯამი ფართი	105.0 მ^2	46.0 მ^2	43.6 მ^2	180.8 მ^2	528.0 მ^2	56.0 მ^2	56.0 მ^2	528.0 მ^2	396.0 მ^2	330.0 მ^2	40.0 მ^2	46.8 მ^2	93.6 მ^2
გეგმა გაღების ჩვენებით მ. 1:100	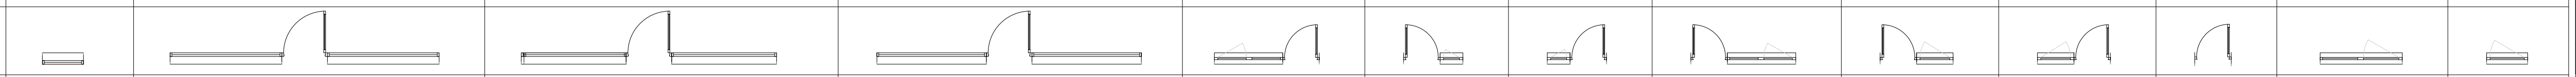												
ნახაზი გაღების ჩვენებით მ. 1:100	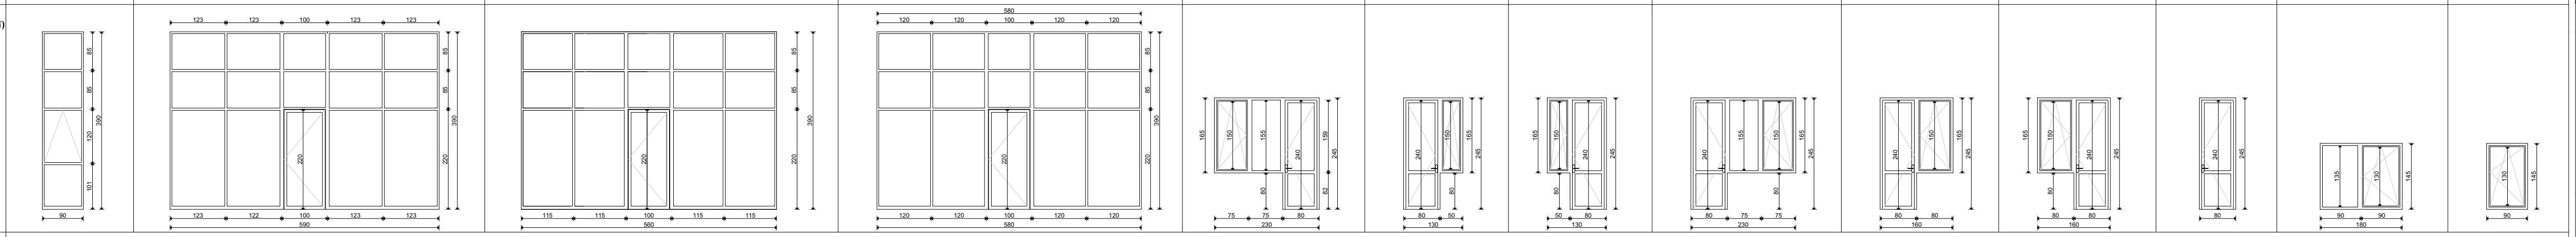												
ჯამი													2449.8 მ^2

ცხაურების სპეციფიკაცია (ა+ბ ბლოკი) მ 1:140

დასახელება	ცხაურა 1	ცხაურა 2	ცხაურა 3	ცხაურა 4	ცხაურა 5	ცხაურა 6	ცხაურა 7	ცხაურა 8	ცხაურა 9
მასალა	ლითონის ცხაურები				ლითონის ცხაურები				
რაოდენობა	8	4	2	2	2	4	32	6	2
გაბარიტები კვადრატულობა	5.000 X 2.250 11.3 მ^2	4.000 X 2.250 9.3 მ^2	0.900 X 2.250 2.0 მ^2	0.900 X 3.200 2.9 მ^2	3.000 X 2.250 6.8 მ^2	0.900 X 3.225 2.9 მ^2	0.900 X 2.500 2.3 მ^2	0.800 X 0.400 0.3 მ^2	0.700 X 0.400 0.3 მ^2
ერთეულის ჯამი ფართი	90.4 მ^2	37.2 მ^2	4.0 მ^2	5.8 მ^2	13.6 მ^2	11.6 მ^2	73.6 მ^2	1.8 მ^2	0.6 მ^2
გეგმა გაღების ჩვენებით მ. 1:100	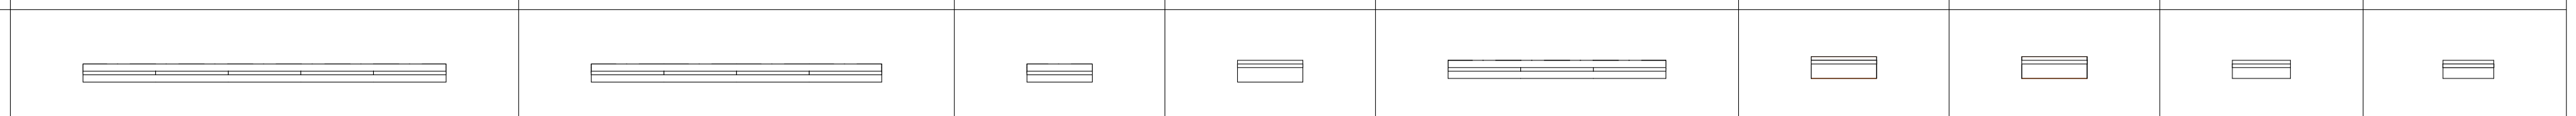								
ნახაზი გაღების ჩვენებით მ. 1:100	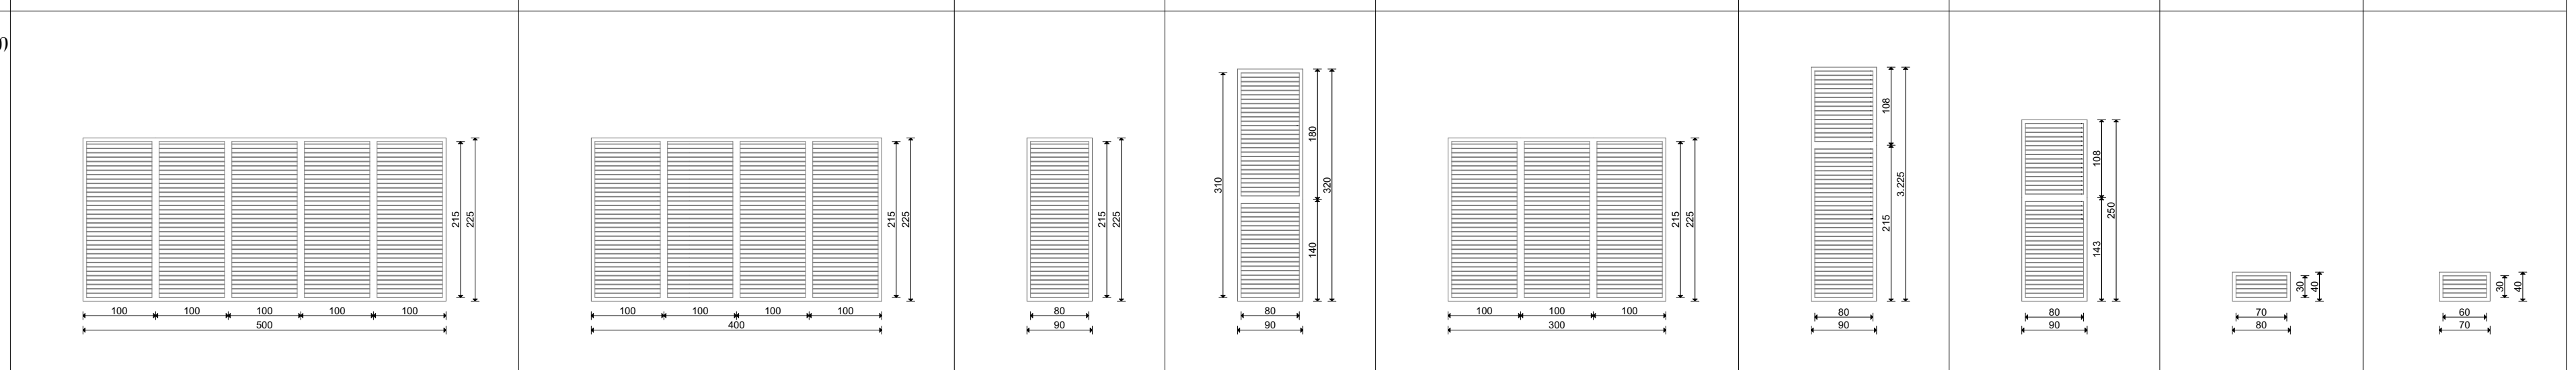								
ჯამი									238.6 მ^2

ნახაზის დასახელება:

(ა) და (ბ) ბლოკი
ვიტრაჟების სპეციფიკაცია

ექსპლიკაცია:

ფართები

თარიღი	20.06.2022 წ.	
კორექტირება		
№	კორექტირება	თარიღი
1		
2		
3		
4		
5		
6		

პირობითი ნიშნები:

ნაკვეთის საზღვარი

ჭრილის ხაზი

არქიტექტურული ნიშნული

შენიშვნები

1. ნახაზში შეტანილი ყველა ცვლილება უნდა შეთანხმდეს პროექტის ავტორთან.
2. პროექტი გაკეთებულია დამკვეთის მიერ მოტანილი ტოპოგეგმის საფუძველზე.

მისამართი

მისამართი: ქალაქი თბილისი, პეტრე იბერის ქუჩა, №7
საკ.კოდი: №:01.10.06.007.169

პროექტის სახელწოდება

მრავალბინიანი საცხოვრებელი სახლი

სტადია	პროექტი	არ
თანამდებობა	გვარი	ხელმოწერა
დირექტორი	გ. ბენდელიანი	
არქიტექტორი	გ. ბენდელიანი	
არქიტექტორი	ი. გოგოხია	

საპროექტო ლოგო — მისამართი

BIJI ARCHITECTURE

ქ. თბილისი
შავიშვილის
№1ა

TEL:
595 55-35-74
599 75-28-88

დაკვეთა №		
სტადია	პროექტი	მასშტაბი
ფორმატი	ფურცლები	1:140, 1:170
A-3	A.B. 05	2022 წ.