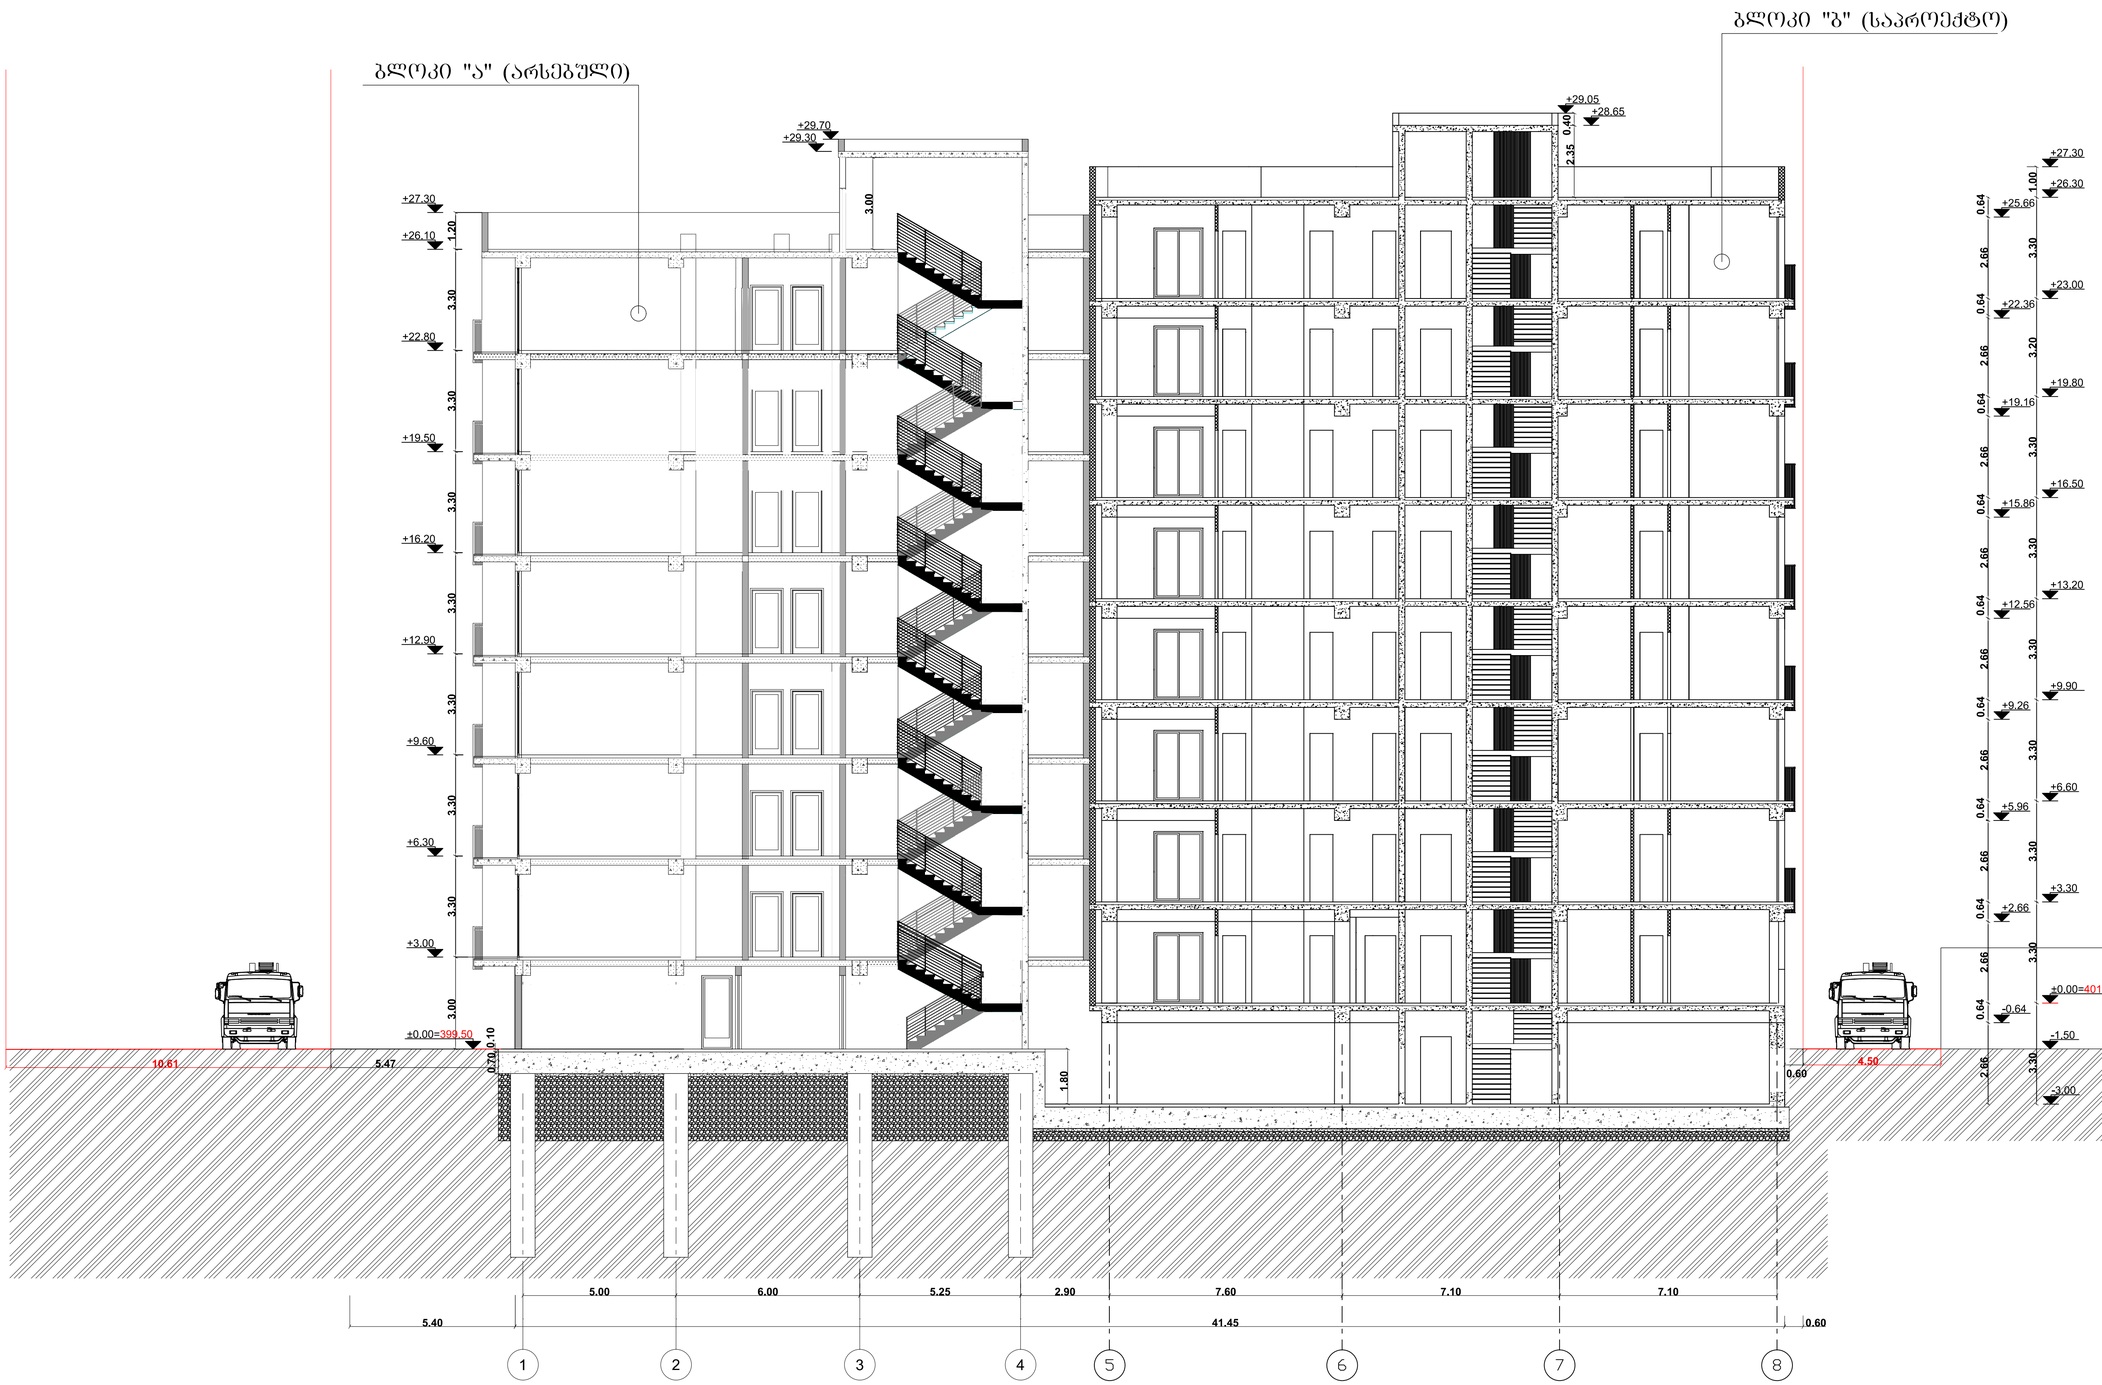

მრავალბინიანი საცხოვრებელი სახლის პროექტის ცვლილება

თანამდებობა	გვარი	ხელმოწერა	ჭრილი 1-1	მასშტაბი	1:100	ფორმატი
არქიტექტორი	კონსტანტინე ტურავა			თარიღი	2021	A-1
			ბერი ბაბრიელ სალოსის გამზირი VI შესახვევი №1. ობილისი საქართველო	გვერდი №	ფურცელი	ფურცლები

შენიშვნა: (არსებული "ა" ბლოკის ±0.00 ნიშნული, შესაბამება 399.50 აბსოლუტურ ნიშნულს)
(საპროექტო "ბ" ბლოკის ±0.00 ნიშნული, შეესაბამება 401.00 აფსოლუტურ ნიშნულს)

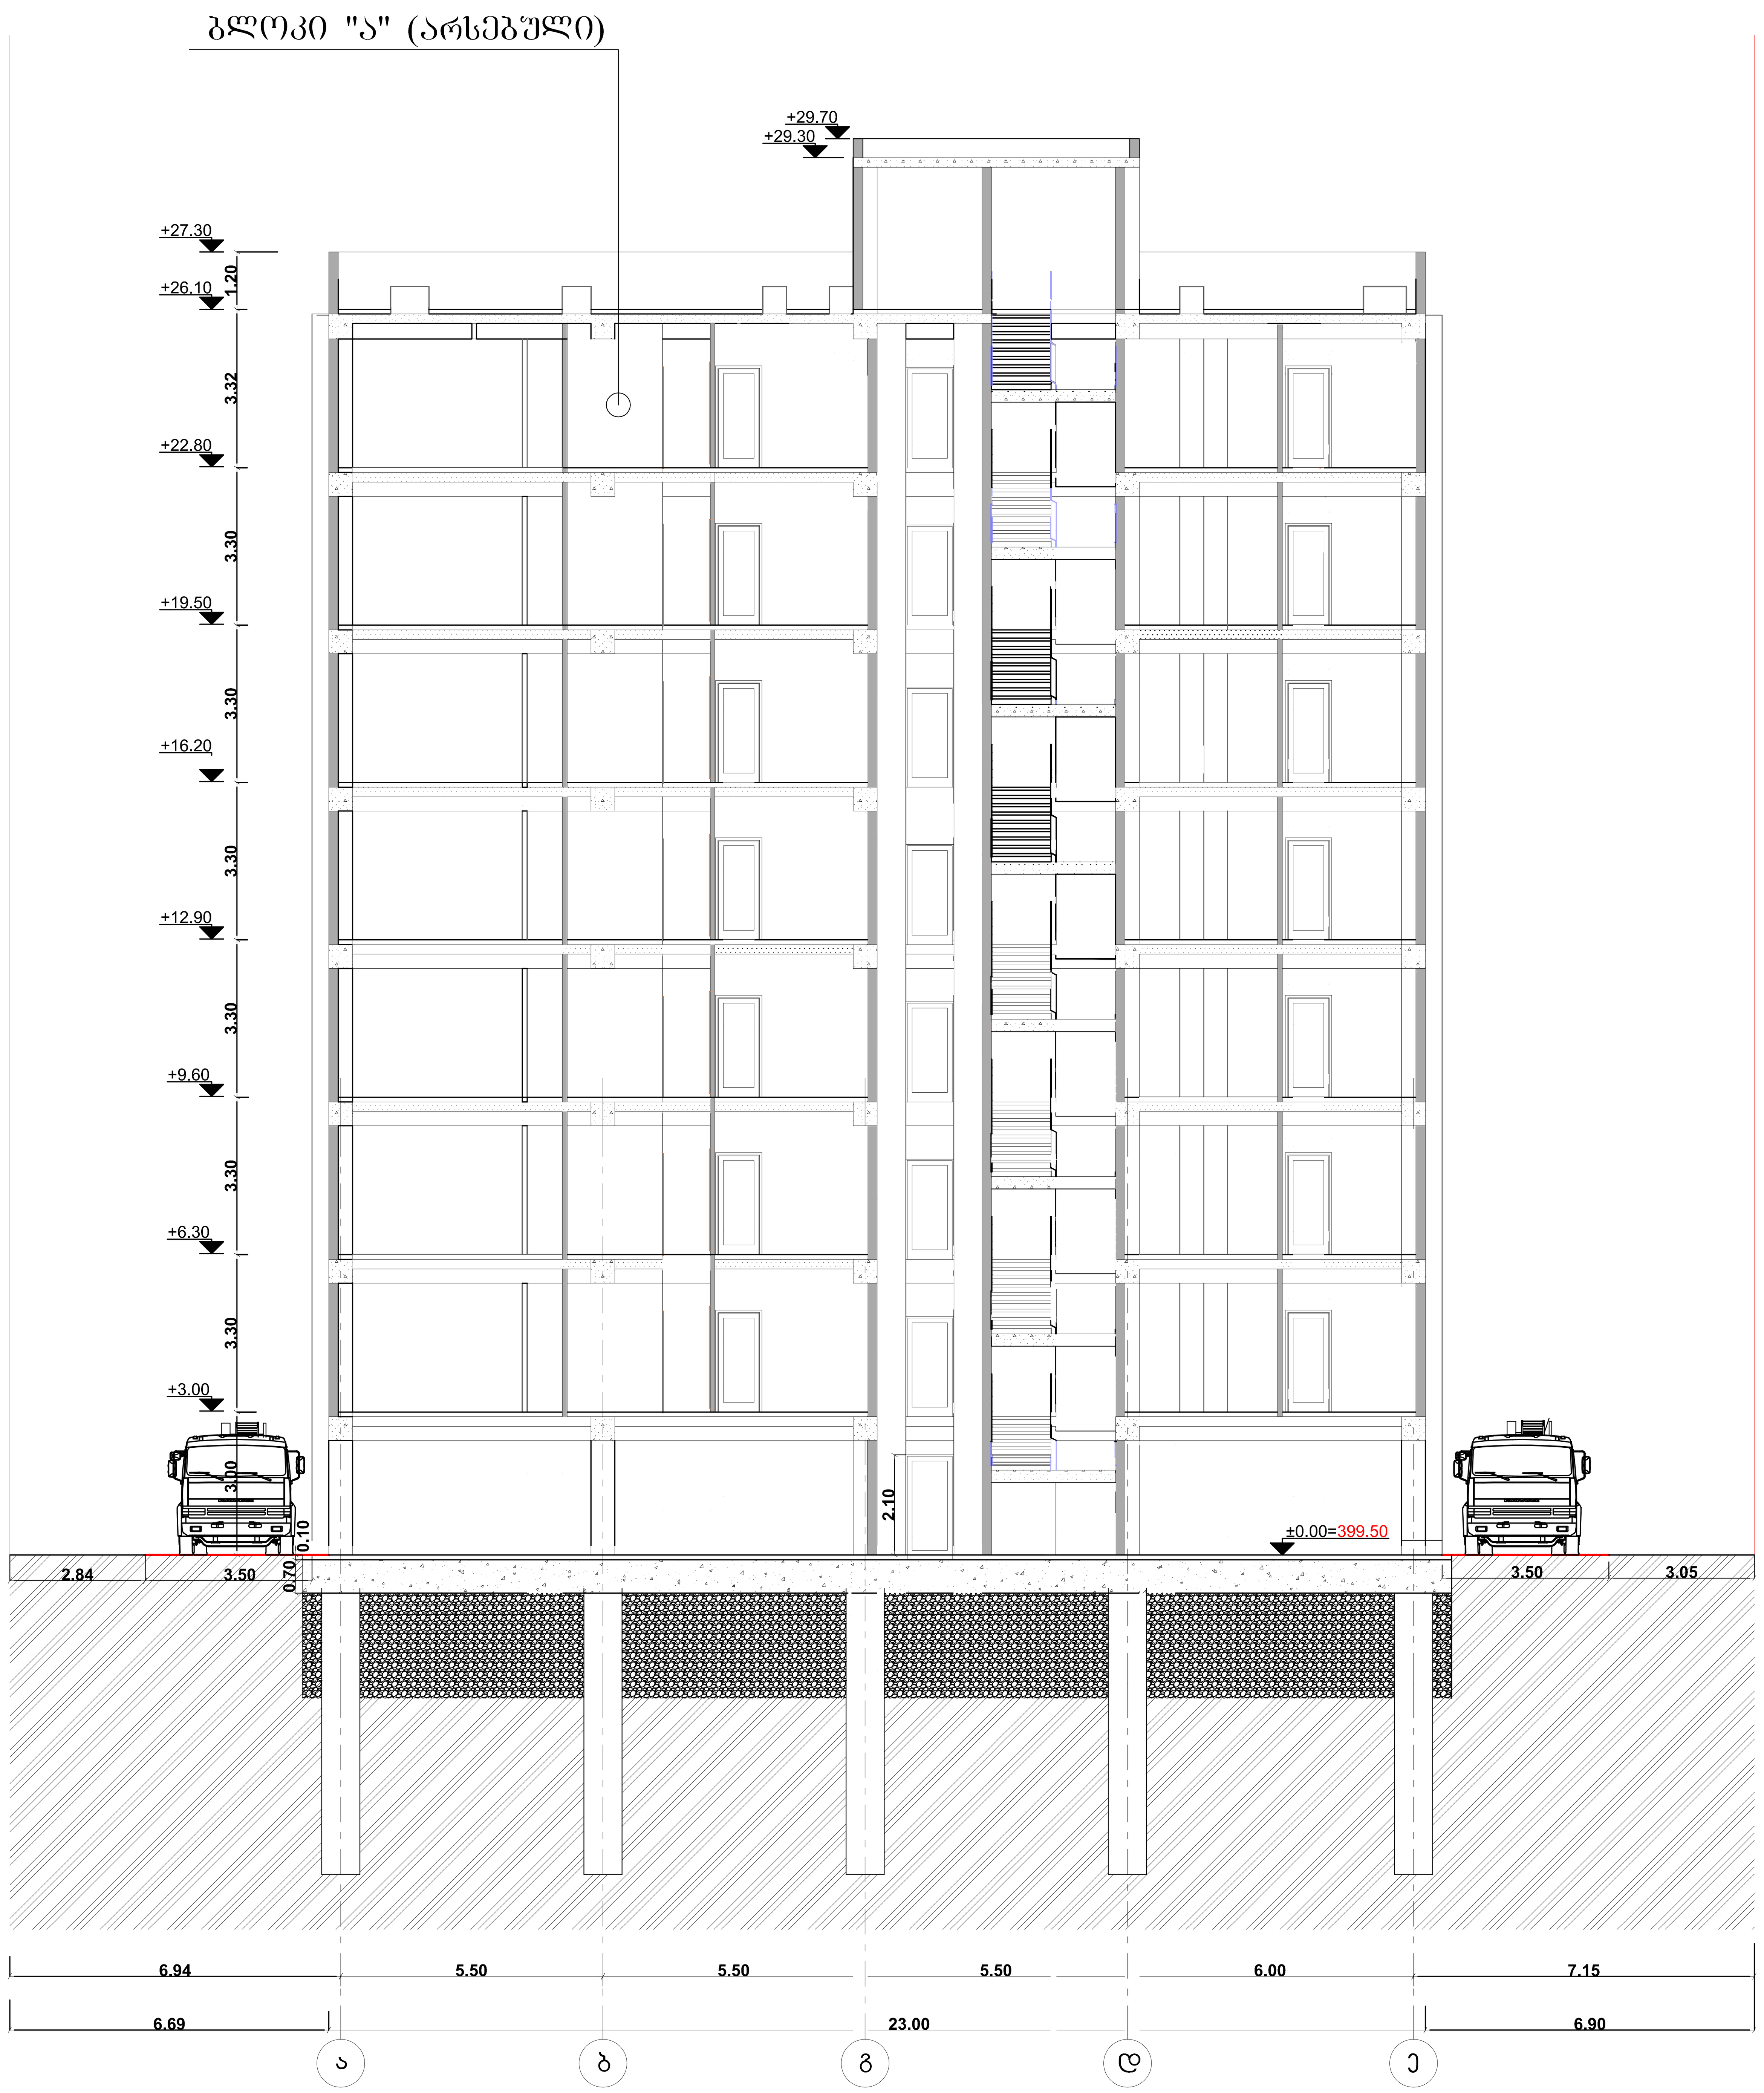

შენიშვნა: (არსებული "ა" ბლოკის ±0.00 ნიშნული, შესაბამება 399.50 აბსოლუტურ ნიშნულს)
(საპროექტო "ბ" ბლოკის ±0.00 ნიშნული, შეესაბამება 401.00 აფსოლუტურ ნიშნულს)

მრავალბინიანი საცხოვრებელი სახლის პროექტის ცვლილება						
თანამდებობა	გვარი	ხელმოწერა	ჭრილი 2-2	მასშტაბი	1:100	ფორმატი
დირექტორი						
არქიტექტორი	კონსტანტინე ტურავა			თარიღი	2021	A-1
			ბერი გაბრიელ სალოსის გამზირი VI შესახვევი №1. თბილისი საქართველო	გვერდი №	ფურცელი	ფურცლები
შეამოწმა						
