I სართულის გეგმა მ 1:200

±0.000=440.70

სართულის ფილის ნიშნული

±0.000

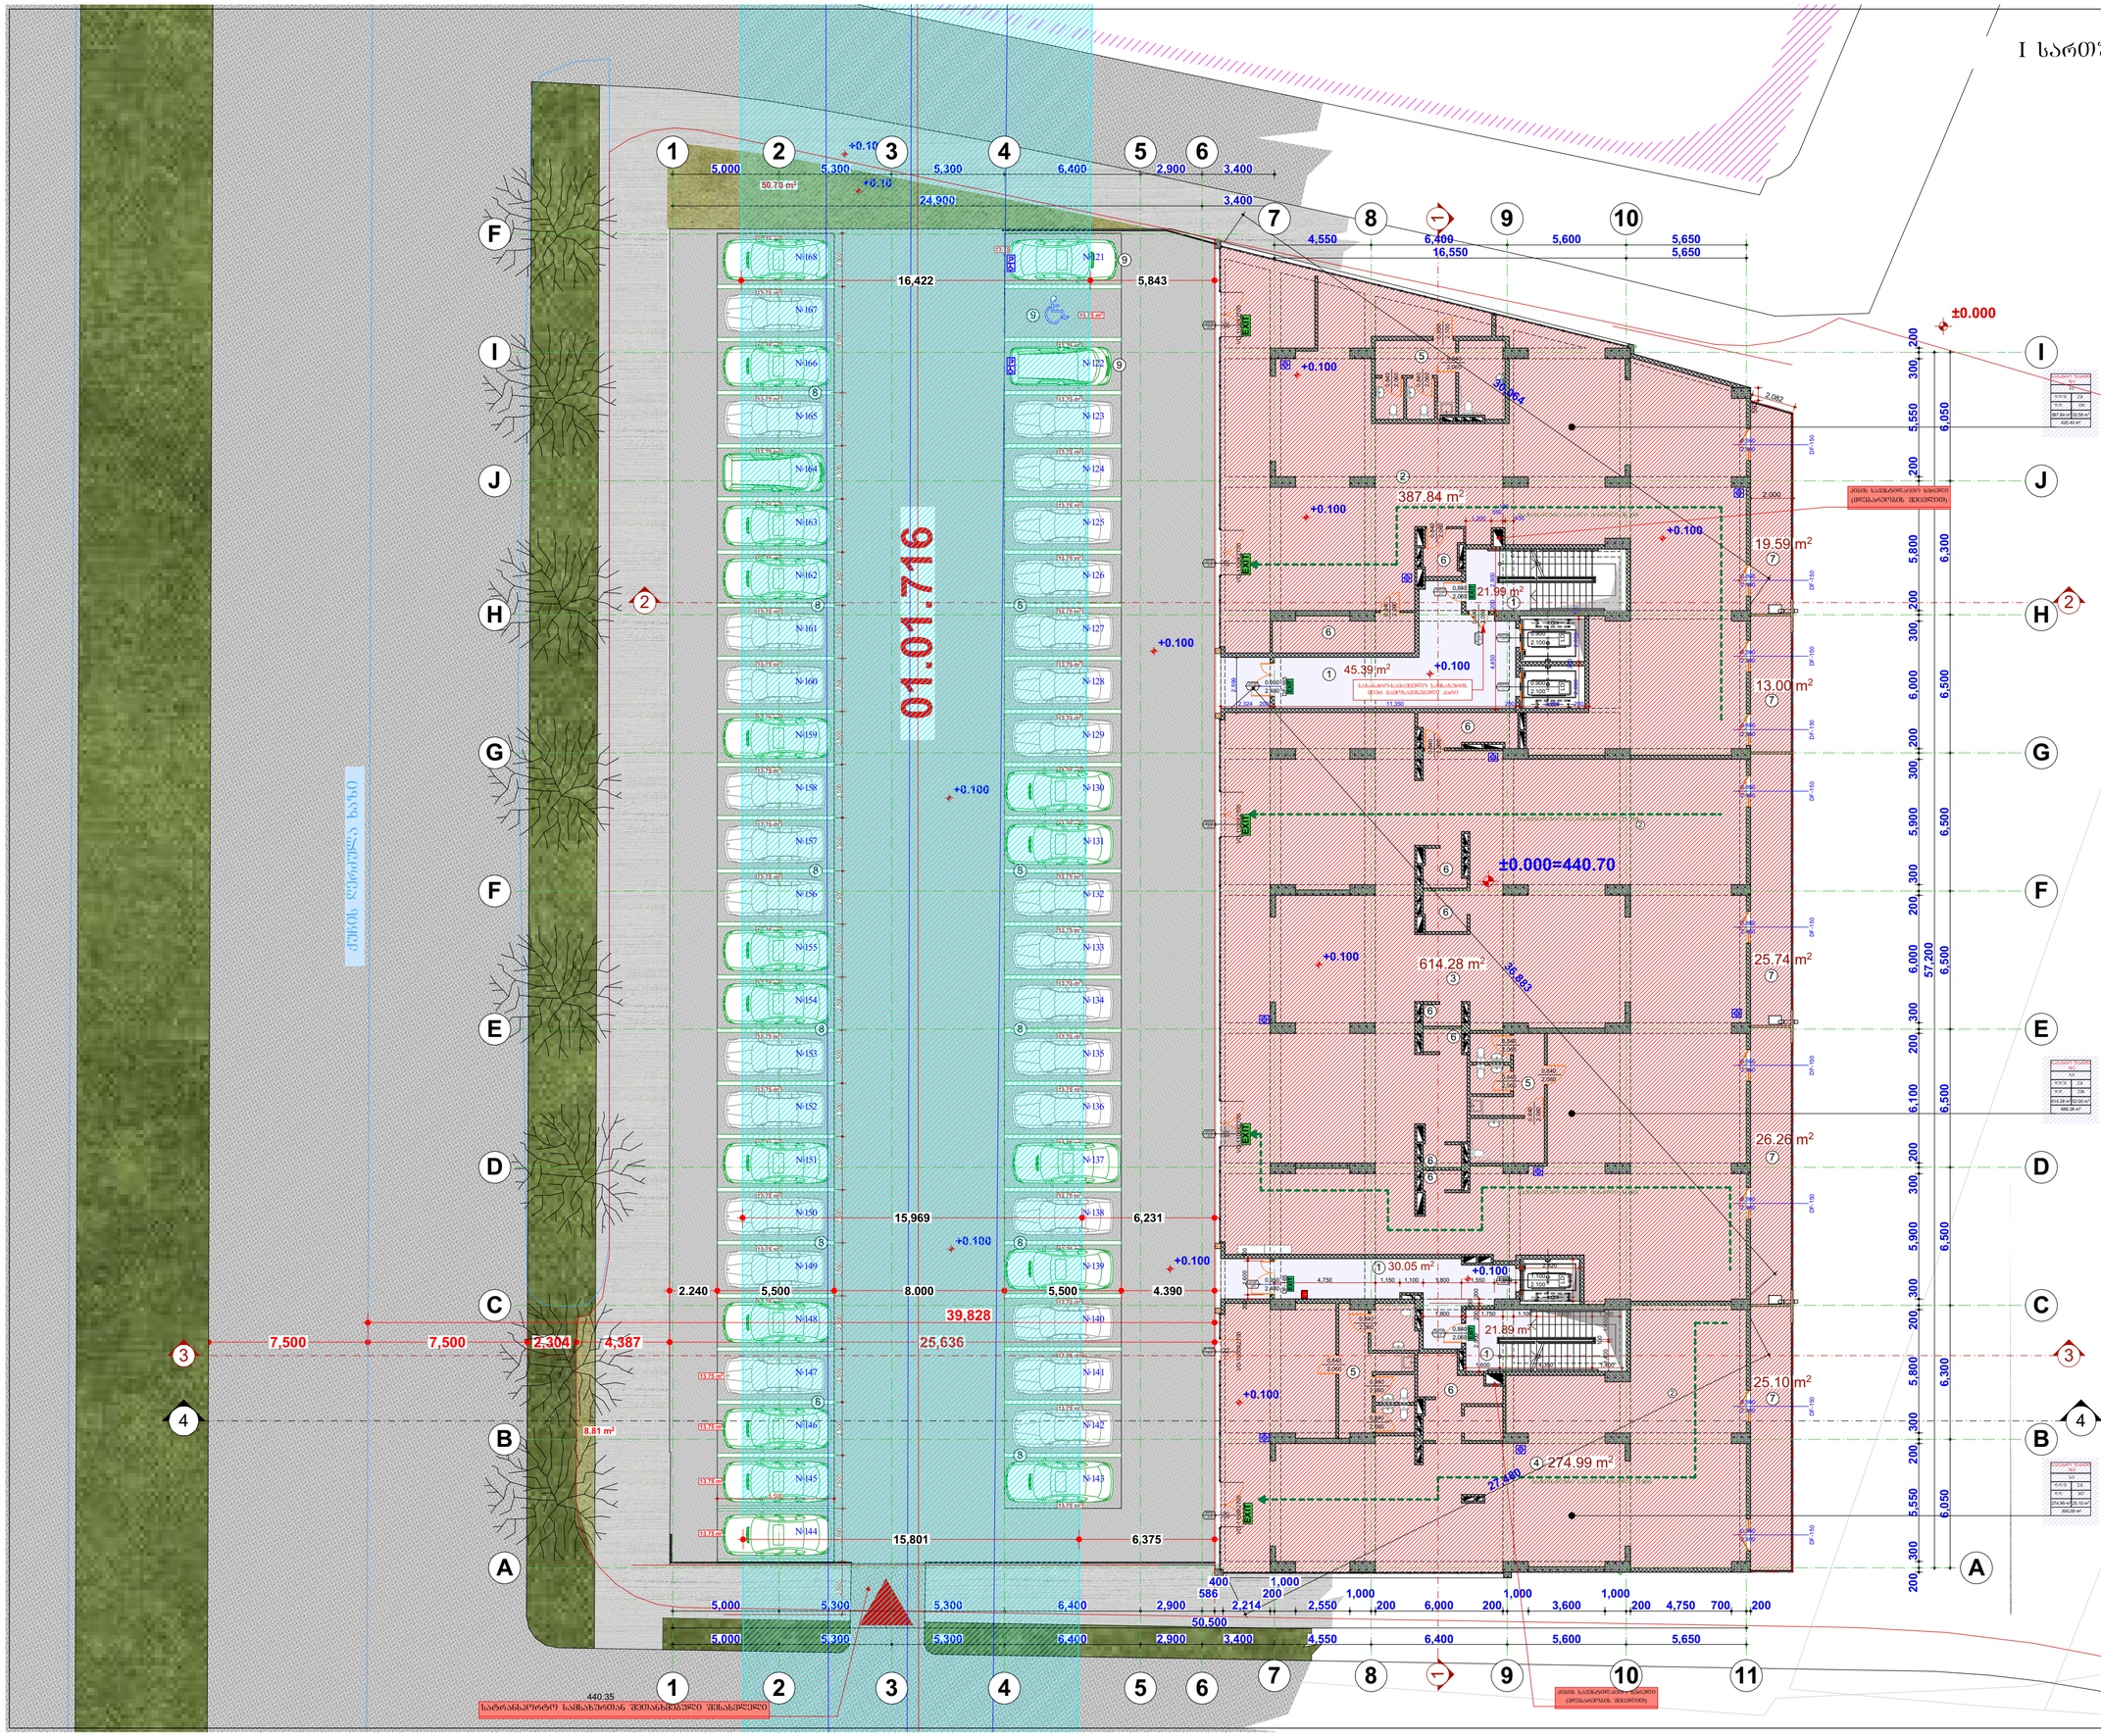

ექსპლიკაცია:

1. კიბის ბლოკი (სადარეზაზე)
2. საპასპორ ზარები №1
3. საპასპორ ზარები №2
4. საპასპორ ზარები №3
5. სან-კვანძი
6. დამხმარე ოთახები
7. საზაფხულო ზარები
8. ღია ავტოსადგომები
9. შ.შ.მ. პირთა ავტოსადგომები

საბინაო ზარების რაოდენობა			
№	საბინაო ზარები ერთობლივად	საზაფხულო ზარები	მთლიანად ზარები
საპასპორ ზარები № 1	387.84	32.59	420.43
საპასპორ ზარები № 2	614.28	52.00	666.28
საპასპორ ზარები № 3	274.99	25.8	300.09
ღია ავტოსადგომების ზარები	660.00	—	660.00
კიბის ბლოკისა და სარდაფის ზარები			119.32

შპს. „ჯახა“	
მრავალბინიანი, მრავალფუნქციური საცხოვრებელი სახლი	
ქ.თბილისი, ზედაზენის ჩიხი №27 საკადასტრო N: 01.72.14.014.049	
არქიტექტურული ნაწილი	
არქიტექტორი	ზვ. ნეიძე
არქიტექტონული გეგმა	2022 წ.
I სართულის გეგმა	
ფორმატი A2	მ 1:200

1. ნახაზის ზომები მოცემულია მილიმეტრებში.
2. ნახაზზე მოცემული ინფორმაცია ეკუთვნის მხოლოდ ამ ნახაზს.
3. ნახაზის დეტალების ზომების შემოწმება, კონსტრუქციის ელემენტების მონტაჟამდე აუცილებელია.

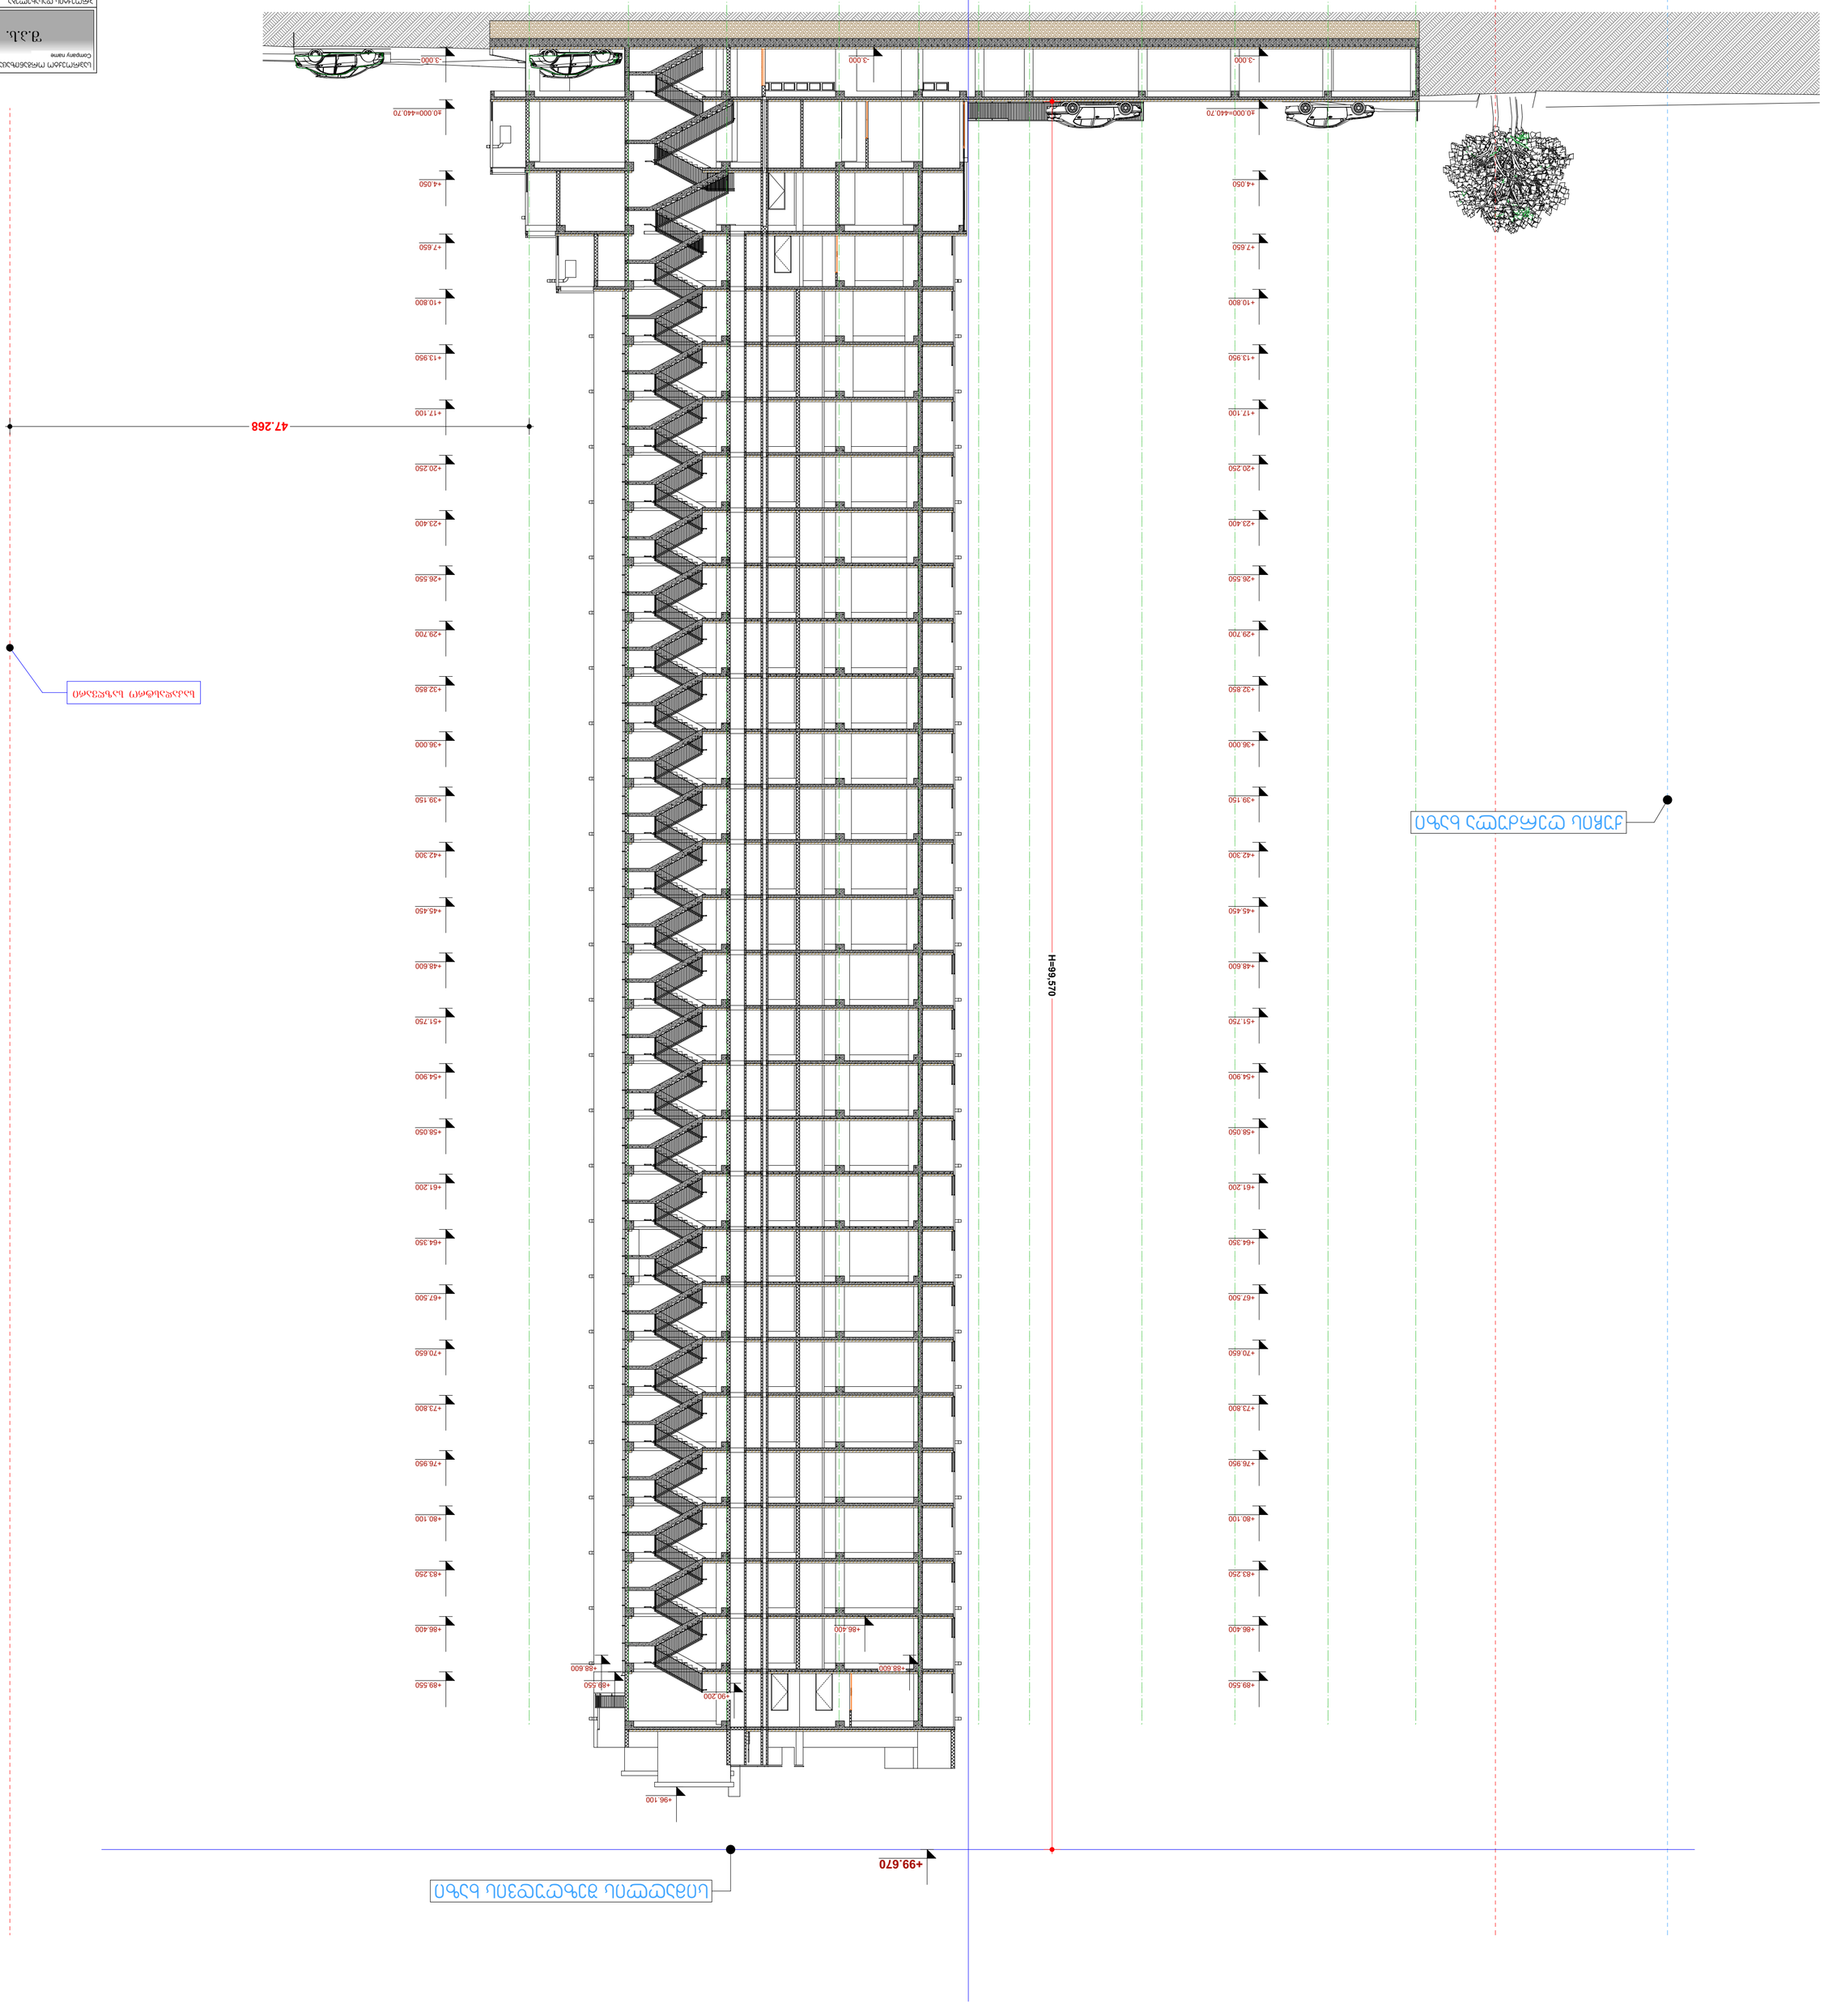
1
2
3
4
5
6
7
8
9
10
11
5.000
5.300
5.300
6.400
2.900
3.400
4.550
6.400
5.600
5.650
50.500
4.434
52.918
47.268
H=99.570
±0.000=440.70
+99.670
+96.100
+90.200
+88.600
+88.600
+86.400
+89.550
+89.550
+83.250
+80.100
+76.950
+73.800
+70.650
+67.500
+64.350
+61.200
+58.050
+54.900
+51.750
+48.600
+45.450
+42.300
+39.150
+36.000
+32.850
+29.700
+26.550
+23.400
+20.250
+17.100
+13.950
+10.800
+7.650
+4.050
±0.000=440.70
-3.000
-3.000
-3.000
ՕԴՀՏԱՆՈՑ ՀԱՄԱՐԱՐԱՏԱՆՔ
ՀՈՒՇԱՐՁԱՆ