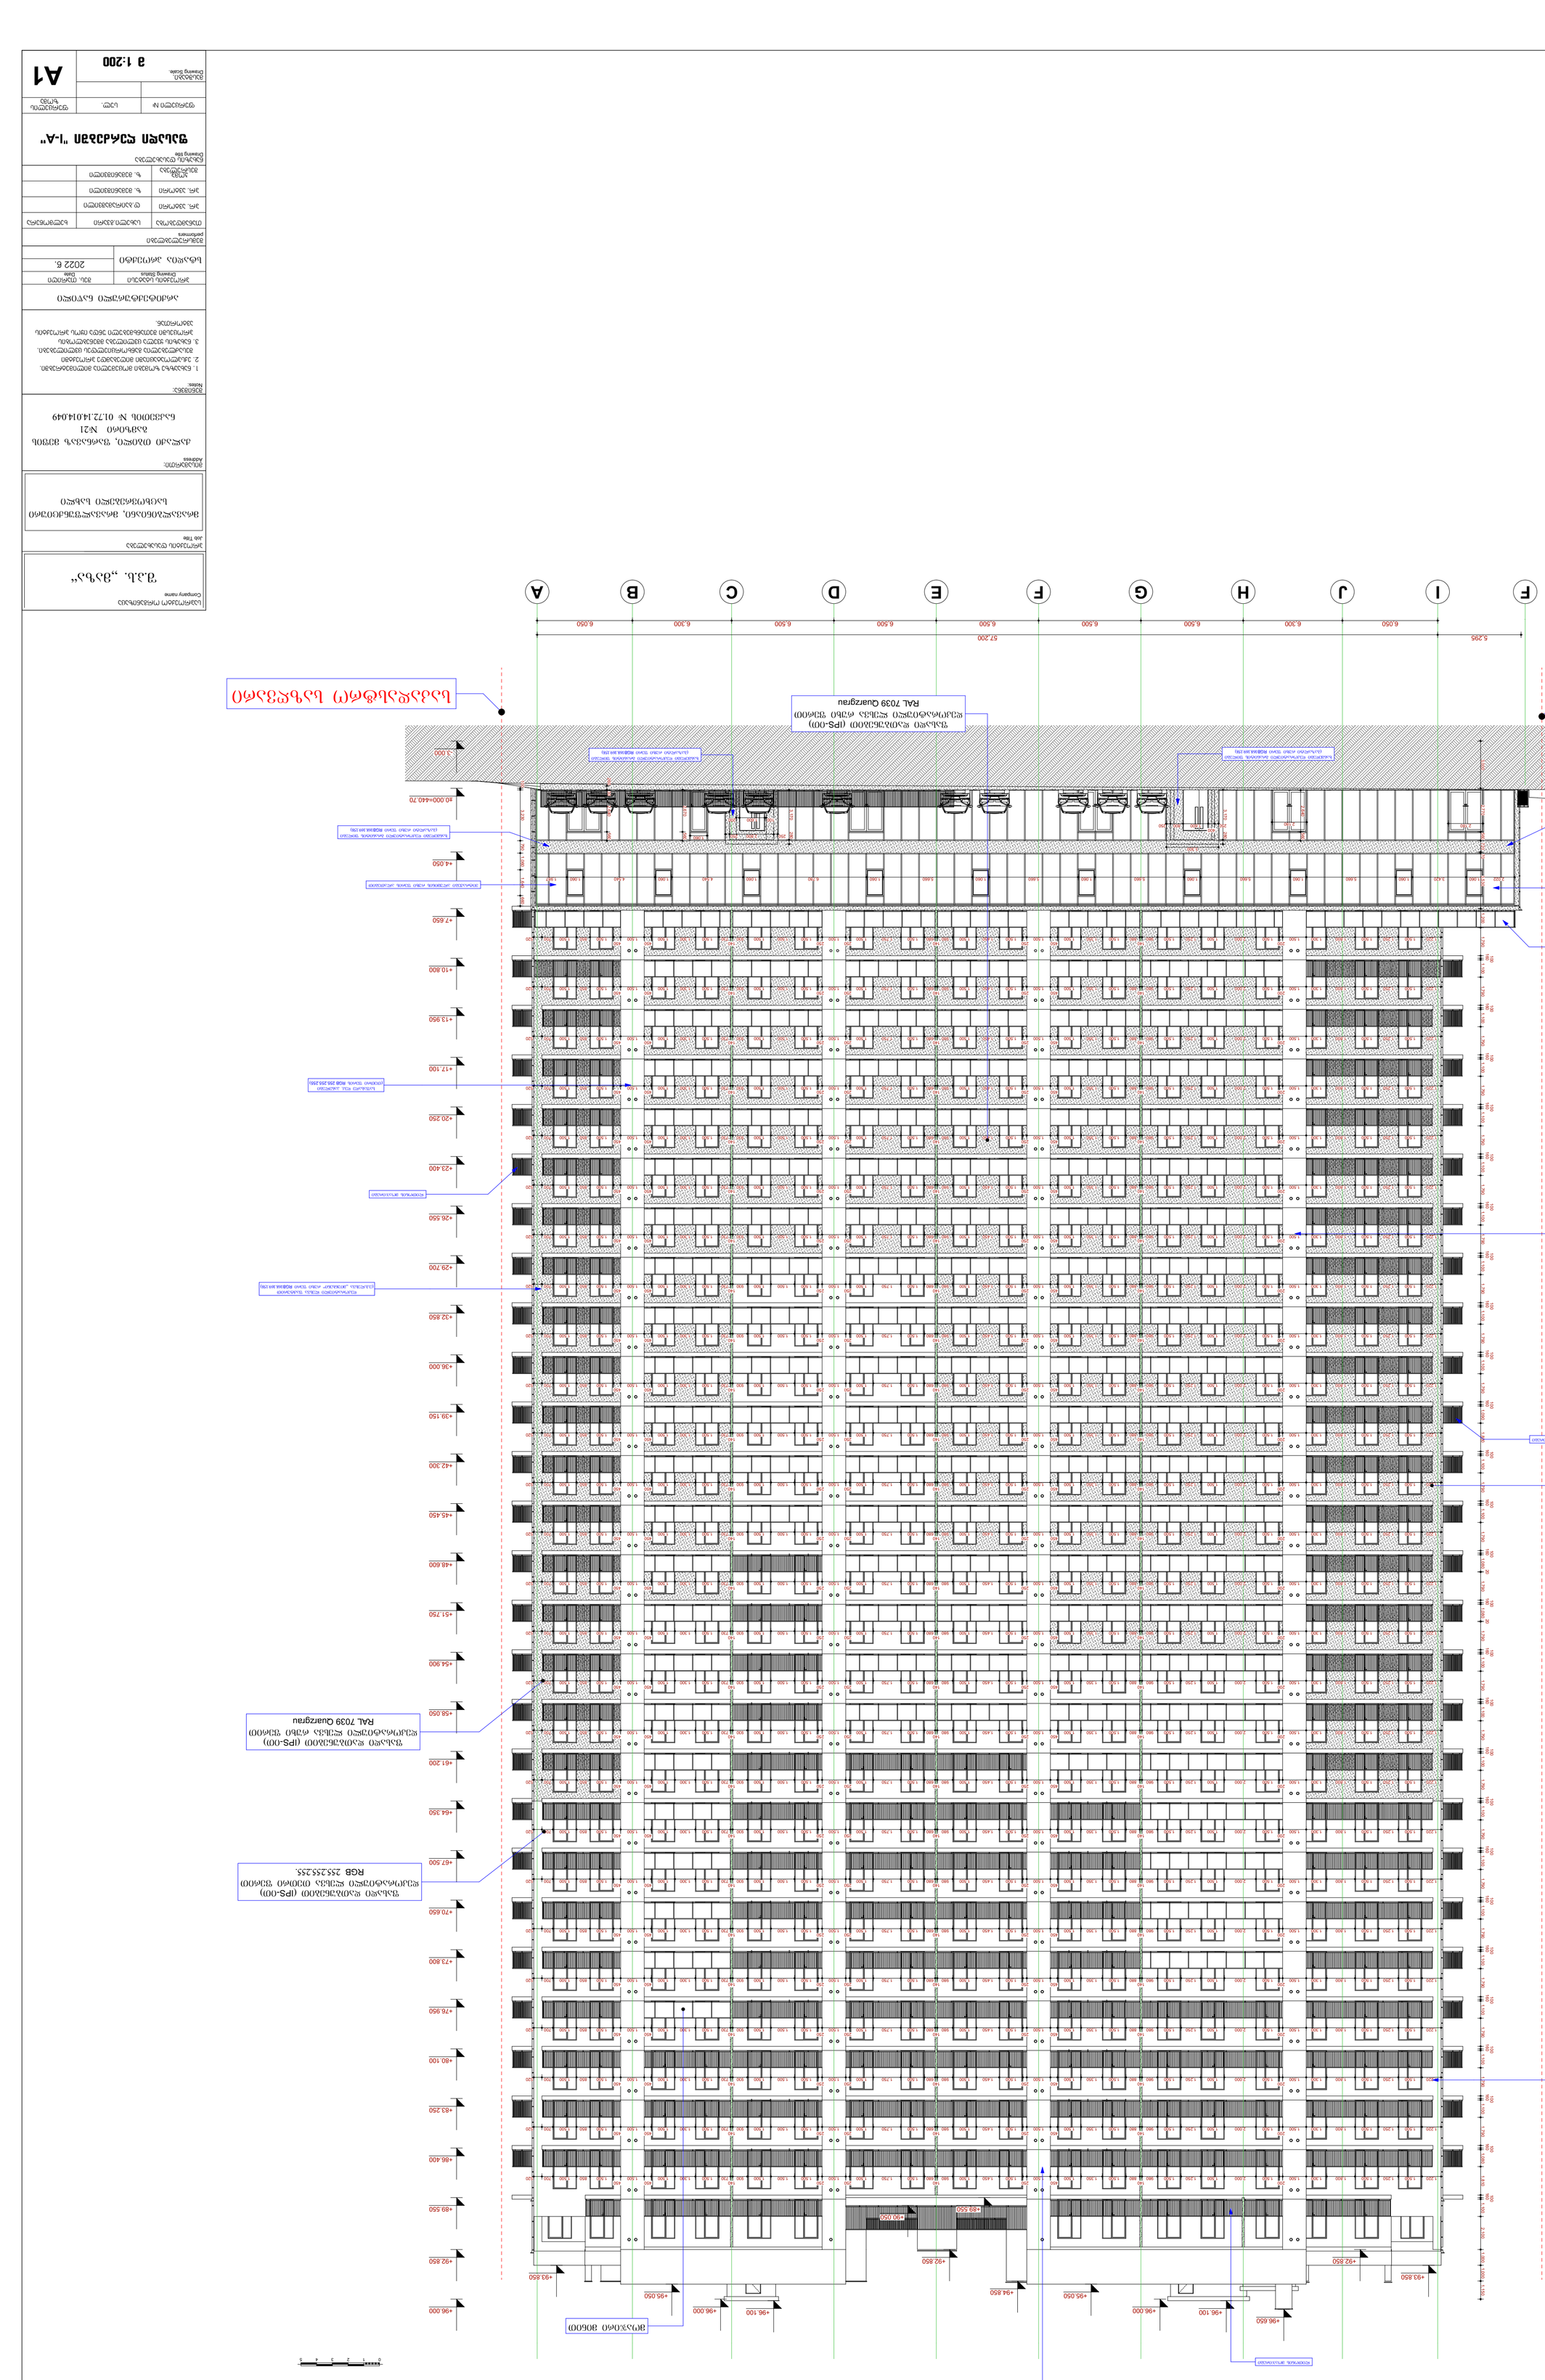

GSPublisherVersion 0.0.100.98

I J H G F E D C B A

0 1 2 3 4 5

F

-3.000

±0.000=440.70

+4.050

+7.650

+10.800

+13.950

+17.100

+20.250

+23.400

+26.550

+29.700

+32.850

+36.000

+39.150

+42.300

+45.450

+48.600

+51.750

+54.900

+58.050

+61.200

+64.350

+67.500

+70.650

+73.800

+76.950

+80.100

+83.250

+86.400

+89.550

+92.850

+96.000

-3.000

±0.000

+4.050

+7.650

+10.800

+13.950

+17.100

+20.250

+23.400

+26.550

+29.700

+32.850

+36.000

+39.150

+42.300

+45.450

+48.600

+51.750

+54.900

+58.050

+61.200

+64.350

+67.500

+70.650

+73.800

+76.950

+80.100

+83.250

+86.400

+89.550

+92.850

+96.000

6,050 6,300 6,500 6,500 6,500 6,500 6,500 6,300 6,050

5,295 57,200

+96.100 +96.100 +96.000

+95.050

+93.850

+92.850

+90.050

+89.550

+94.850 +95.050

+96.000

+96.650

+93.850

+92.850

1,220 1,500 1,250 1,500 1,800 1,300 1,500

200
1,500 2,000 1,500 1,250 1,500 980

140
880 1,500 1,350 1,500

450
1,500

250
1,500 1,450 1,500 980

140
680 1,500 1,750 1,500

250
1,500

250
1,500 1,500 1,500 930

140
730 1,500 1,300 1,500

450
1,500

450
1,500 850 1,500 700 520

ლითონის მოაჯირები

ფასადი დათბუნებით (IPS-ით)
დეკორატიული ლესვა თეთრი ფერით

RGB 255.255.255.

ფასადი დათბუნებით (IPS-ით)
დეკორატიული ლესვა რუხი ფერით

RAL 7039 Quarzgrau

ფასადი დათბუნებით (IPS-ით)
დეკორატიული ლესვა რუხი ფერით

RAL 7039 Quarzgrau

ფასადი დათბუნებით (IPS-ით)
დეკორატიული ლესვა რუხი ფერით

RAL 7039 Quarzgrau

±0.000=440.70

ფასადი ღერძებში "I-A"

ქალაქი თბილი, ფარნავაზ მეფის

გამზირი #21

ნაკვეთის # 01.72.14.014.049

Job Title

Drawing Status

Address

Notes:

Date

მრავალბინიანი, მრავალფუნქციური

საცხოვრებელი სახლი

A1

ფურცელის
ზომა

პროექტის დასახელება

ნახაზის დასახელება

პროექტის სტატუსი

შენიშვნა:

მისამართი:

Company name

Drawing title

სტადია პროექტი

საპროექტო ორგანიზაცა

შეს. თარიღი

მასშტაბი.
Drawing Scale.

თანამდებობა სახელი.გვარი ხელმოწერა

პრ. ავტორი

შემსრულებლები
performers

დ.ბაირამაშვილი

ფურცელი # სულ.

არქიტექტურული ნაწილი

komp.
შესრულება

ზ. მემანიშვილი

2022 w.

S.p.s. `maza~

m 1:200

1. ნახააზზე ზომები მოცემულია მილიმეტრებში.

2. ექსპლოატაციაში მიღებამდე პროექტში

შესაძლებელია განხორციელდეს ცვლილებები.

3. ნახაზის ყველა ცვლილება მშენებლობის

პროცესში შეთანხმებული უნდა იყოს პროექტის

ავტორთან.

პრ. ავტორი ზ. მემანიშვილი

ფასადი ღერძებში `I-A~ მ 1:200

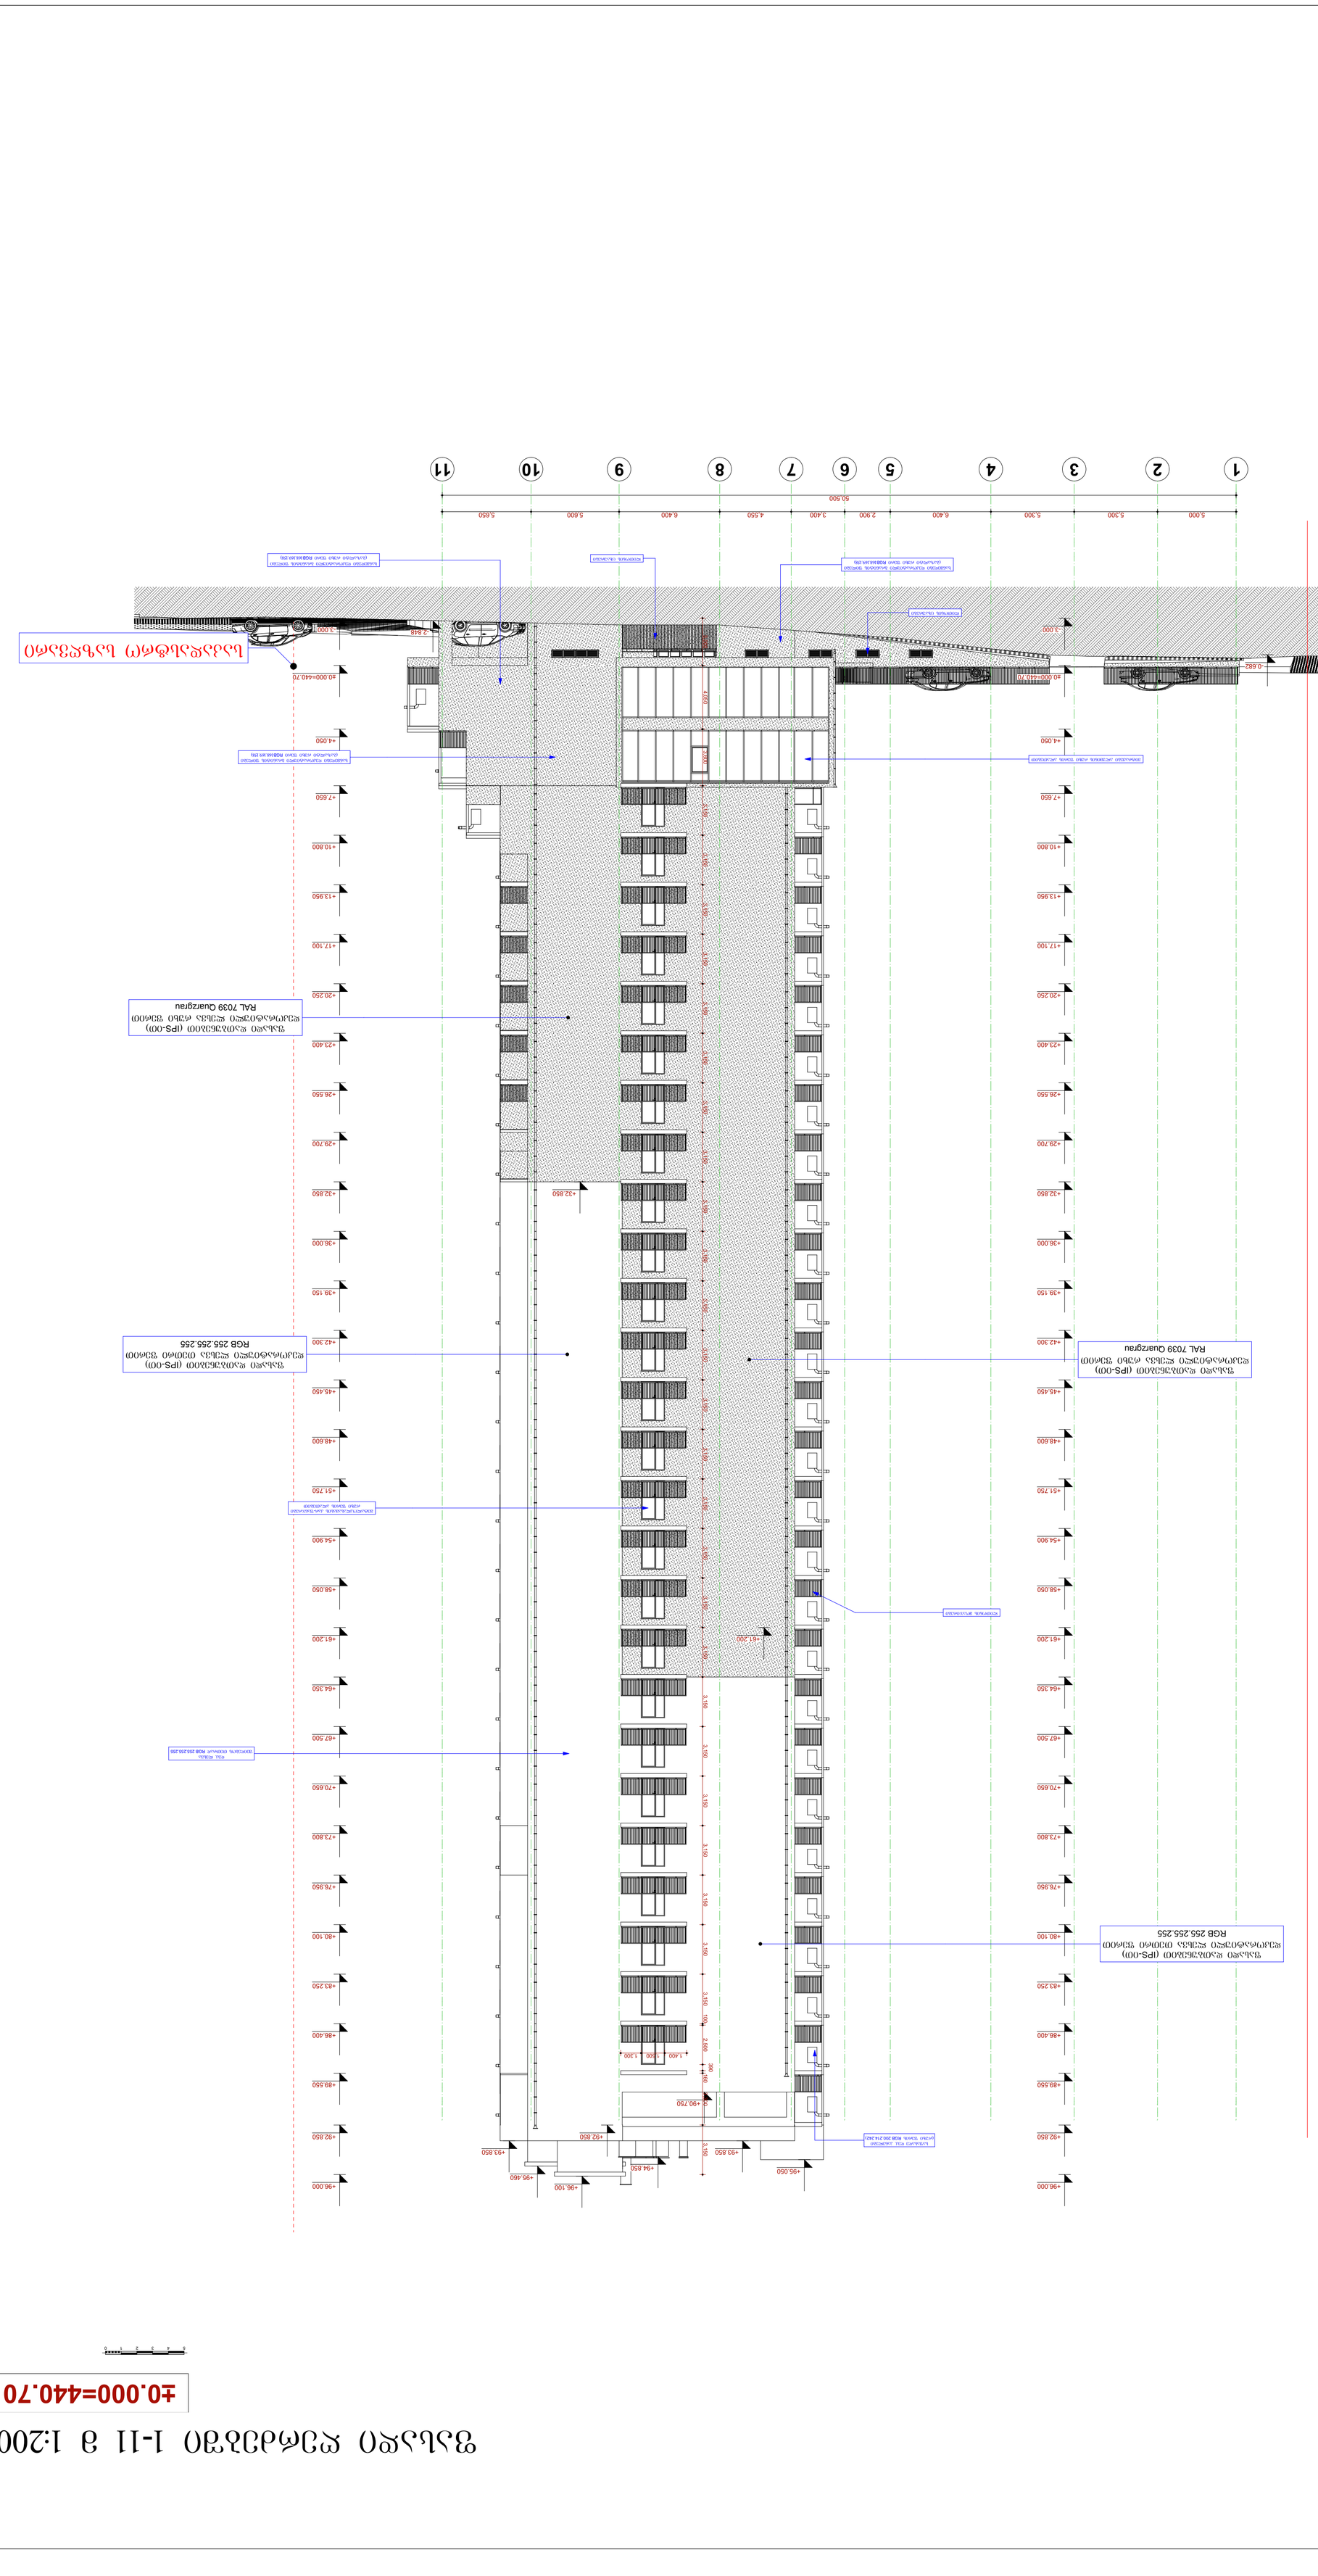

GSPublisherVersion 0.0.100.98

1 2 3 4 5 6 7 8 9 10 11

5 4 3 2 1 0

-3.000

±0.000=440.70

+4.050

+7.650

+10.800

+13.950

+17.100

+20.250

+23.400

+26.550

+29.700

+32.850

+36.000

+39.150

+42.300

+45.450

+48.600

+51.750

+54.900

+58.050

+61.200

+64.350

+67.500

+70.650

+73.800

+76.950

+80.100

+83.250

+86.400

+89.550

+92.850

+96.000

-3.000

±0.000=440.70

+4.050

+7.650

+10.800

+13.950

+17.100

+20.250

+23.400

+26.550

+29.700

+32.850

+36.000

+39.150

+42.300

+45.450

+48.600

+51.750

+54.900

+58.050

+61.200

+64.350

+67.500

+70.650

+73.800

+76.950

+80.100

+83.250

+86.400

+89.550

+92.850

+96.000

-0.682

-2.848

+32.850

+96.100

+61.200

50,500

5,000 5,300 5,300 6,400 2,900 3,400 4,550 6,400 5,600 5,650

+93.850

+95.050 +94.850

+95.460

+93.850

+92.850

+90.750

1,400 1,500 1,300

3,000 4,050 3,600 3,150 100 2,500

390

160 3,300 3,150

საკადასტრო საზღვარი

მეტალოპლასამასის კარ-ფანჯრები
რუხი ფერის ალათებით

დეკ. ლესვა
შეიღებოს თეთრად RGB 255.255.255

საფასადე დეკ. პანელები

(რუხი ფერის RGB 200.214.242)

ვიტრაჟები ალუმინის რუხი ფერის ალათებით

ხანმედეგი დეკორატიული გრანიტის ფილები
(ბაზალტი რუხი ფერი RGB168.169.158)

ხანმედეგი დეკორატიული გრანიტის ფილები
(ბაზალტი რუხი ფერი RGB168.169.158)

ხანმედეგი დეკორატიული გრანიტის ფილები

(ბაზალტი რუხი ფერი RGB168.169.158)

ლითონის მოაჯირები

ლითონის ცხაურები

ლითონის ცხაურები

ფასადი დათბუნებით (IPS-ით)
დეკორატიული ლესვა რუხი ფერით

RAL 7039 Quarzgrau

ფასადი დათბუნებით (IPS-ით)
დეკორატიული ლესვა რუხი ფერით

RAL 7039 Quarzgrau

ფასადი დათბუნებით (IPS-ით)
დეკორატიული ლესვა თეთრი ფერით

RGB 255.255.255

ფასადი დათბუნებით (IPS-ით)
დეკორატიული ლესვა თეთრი ფერით

RGB 255.255.255

±0.000=440.70

ფასადი ღერძებში 1-11

ქალაქი თბილი, ფარნავაზ მეფის

გამზირი #21

ნაკვეთის # 01.72.14.014.049

Job Title

Drawing Status

Address

Notes:

Date

მრავალბინიანი, მრავალფუნქციური

საცხოვრებელი სახლი

A1

ფურცელის
ზომა

პროექტის დასახელება

ნახაზის დასახელება

პროექტის სტატუსი

შენიშვნა:

მისამართი:

Company name

Drawing title

სტადია პროექტი

საპროექტო ორგანიზაცა

შეს. თარიღი

მასშტაბი.
Drawing Scale.

თანამდებობა სახელი.გვარი ხელმოწერა

პრ. ავტორი

შემსრულებლები
performers

დ.ბაირამაშვილი

ფურცელი # სულ.

არქიტექტურული ნაწილი

komp.
შესრულება

ზ. მემანიშვილი

2022 w.

S.p.s. `maza~

m 1:200

1. ნახააზზე ზომები მოცემულია მილიმეტრებში.
2. ექსპლოატაციაში მიღებამდე პროექტში
შესაძლებელია განხორციელდეს ცვლილებები.
3. ნახაზის ყველა ცვლილება მშენებლობის
პროცესში შეთანხმებული უნდა იყოს პროექტის
ავტორთან.

პრ. ავტორი ზ. მემანიშვილი

ფასადი ღერძებში 1-11 მ 1:200

ფასადი ღერძებში **A-F** მ 1:200

±0.000=440.70

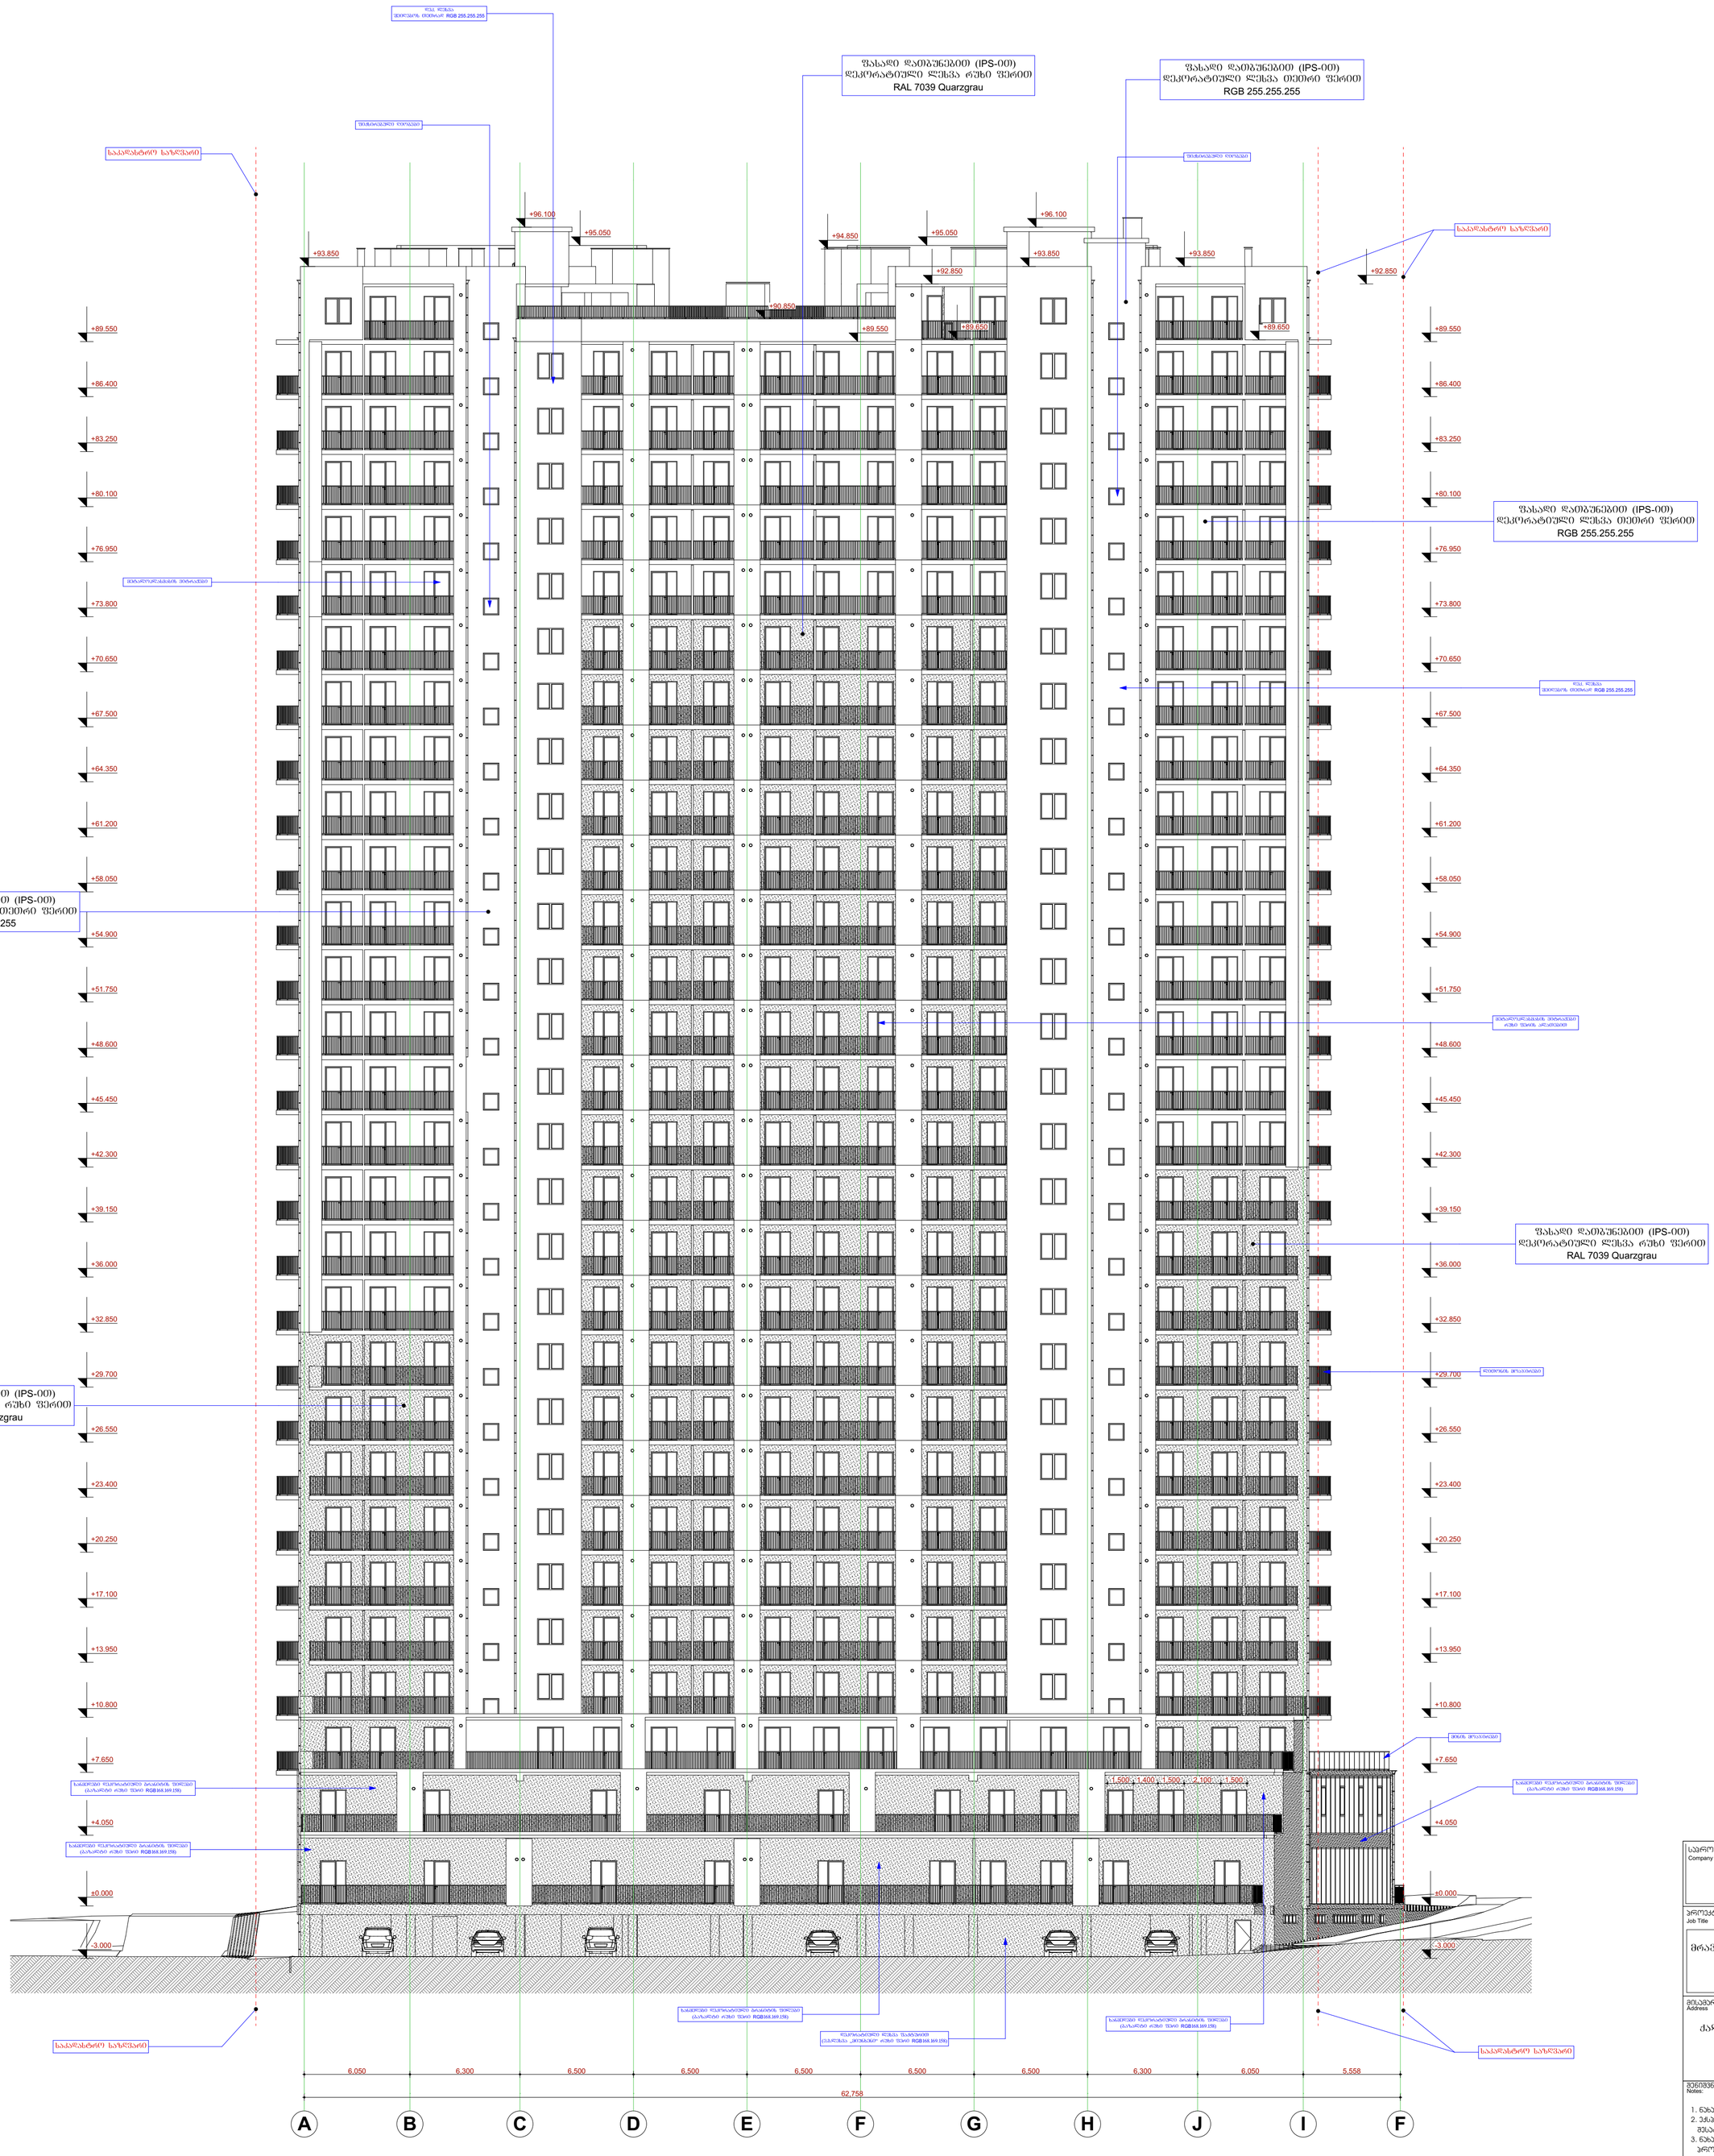

საპროექტო ორგანიზაცია Company name	შ.პ.ს. „მაზა“
პროექტის დასახელება Job Title	მრავალბინიანი, მრავალფუნქციური საცხოვრებელი სახლი
მისამართი: Address	ქალაქი თბილისი, ფარნავაზ მეფის გამზირი №21 ნაკვეთის № 01.72.14.014.049
შენიშვნა: Notes:	1. ნახაზზე ზომები მოცემულია მილიმეტრებში. 2. ქანლოებებიდან მილებამდე პროექტში მასალებული განორციელდეს ცვლილებები. 3. ნახაზის ფაქტი ცვლილება მთანაღოში პროექტში შეტანილი უნდა იყოს პროექტის ავტორთან.
არქიტექტურული ნაწილი	
პროექტის სტატუსი Drawing Status	თარ. თარიღი Date
ხელია პროექტი	2022 წ.

მონაწილეობა	სახელი,გვარი	ხელმოწერა
პრ. ავტორი	დ.ბაირამბეგოვილი	
პრ. ავტორი	ზ. მემანიშვილი	
ჯგუფის ხელმძღვანელი	ზ. მემანიშვილი	

ნახაზის დასახელება
Drawing title

ფასადი ღერძებში A-F

ფურცელი №	სულ.	ფურცლების ზომა
		A1

მასშტაბი.
Drawing Scale.
მ 1:200

GSPublisherVersion 0.0.100.98

11 10 9 8 7 6 5 4 3 2 1

50,500

5,650 5,600 6,400 4,550 3,400 2,900 6,400 5,300 5,300 5,000

54.536

-3.000

±0.000=440.70

+4.050

+7.650

+10.800

+13.950

+17.100

+20.250

+23.400

+26.550

+29.700

+32.850

+36.000

+39.150

+42.300

+45.450

+48.600

+51.750

+54.900

+58.050

+61.200

+64.350

+67.500

+70.650

+73.800

+76.950

+80.100

+83.250

+86.400

+89.550

-3.000

±0.000=440.70

+4.050

+7.650

+10.800

+13.950

+17.100

+20.250

+23.400

+26.550

+29.700

+32.850

+36.000

+39.150

+42.300

+45.450

+48.600

+51.750

+54.900

+58.050

+61.200

+64.350

+67.500

+70.650

+73.800

+76.950

+80.100

+83.250

+86.400

+89.550

1,500

2,500

260 1,100

4,200

1,500

2,500

260 1,100

1,500

2,500

260 1,100

1,500

2,500

260 1,100

1,500

2,500

260 1,100

1,500

2,500

260 1,100

1,500

2,500

260 1,100

1,500

2,500

260 1,100

1,500

2,500

260 1,100

1,500

2,500

260 1,100

1,500

2,500

260 1,100

1,500

2,500

260 1,100

1,500

2,500

260 1,100

1,500

2,500

260 1,100

1,500

2,500

260 1,100

1,500

2,500

260 1,100

1,500

2,500

260 1,100

1,500

2,500

260 1,100

1,500

2,500

260 1,100

1,500

2,500

260 1,100

1,500

2,500

260 1,100

1,500

2,500

260 1,100

1,500

2,500

260 1,100

1,500

2,500

260 1,100

1,500

2,500

260 1,100

+11.000

+7.850

+4.250 19,106

260 3,230 790

1,060

1,640 600

+96.100 +96.000
+95.460

+93.850
+92.950 +92.850

+95.050

+90.750

+89.550

+42.300

+64.350

+7.750

+8.850

-0.500

საკადასტრო საზღვარი

საკადასტრო საზღვარი

ხანმედეგი დეკორატიული გრანიტის ფილები

(ბაზალტი რუხი ფერი RGB168.169.158)

ხანმედეგი დეკორატიული გრანიტის ფილები

(ბაზალტი რუხი ფერი RGB168.169.158) ხანმედეგი დეკორატიული გრანიტის ფილები (ბაზალტი რუხი ფერი RGB168.169.158)

ვიტრაჟები რუხი ფერის ალუმინის ალათებით

დეკორატიული ლესვა ფაქტურით

(ე.გ.ლესვა `miunxeni~ რუხი ფერი RGB168.169.158)

დეკ. ლესვა
შეიღებოს თეთრად RGB 255.255.255

ლითონის მოაჯირები ლითონის მოაჯირები

ლითონის მოაჯირები

ლითონის მოაჯირები

კარ-ფანჯრები რუხი ფერის ალათებით

საფასადე დეკ. პანელები

(თეთრი ფერის RGB 255.255.255)

საკადასტრო საზღვარი

საკადასტრო საზღვარი

ფასადი დათბუნებით (IPS-ით)
დეკორატიული ლესვა თეთრი ფერით
RGB 255.255.255

ფასადი დათბუნებით (IPS-ით)
დეკორატიული ლესვა თეთრი ფერით
RGB 255.255.255

ფასადი დათბუნებით (IPS-ით)
დეკორატიული ლესვა თეთრი ფერით
RGB 255.255.255

ფასადი დათბუნებით (IPS-ით)
დეკორატიული ლესვა თეთრი ფერით
RGB 255.255.255

±0.000=440.70

ფასადი ღერძებში ,,11-1~

ქალაქი თბილი, ფარნავაზ მეფის
გამზირი #21
ნაკვეთის # 01.72.14.014.049

Job Title

Drawing Status

Address

Notes:

Date

მრავალბინიანი, მრავალფუნქციური
საცხოვრებელი სახლი

A1

ფურცელის
ზომა

პროექტის დასახელება

ნახაზის დასახელება

პროექტის სტატუსი

შენიშვნა:

მისამართი:

Company name

Drawing title

სტადია პროექტი

საპროექტო ორგანიზაცა

შეს. თარიღი

მასშტაბი.
Drawing Scale.

თანამდებობა სახელი.გვარი ხელმოწერა

პრ. ავტორი

შემსრულებლები
performers

დ.ბაირამაშვილი

ფურცელი # სულ.

არქიტექტურული ნაწილი

komp.
შესრულება

ზ. მემანიშვილი

2022 w.

S.p.s. `maza~

m 1:200

1. ნახააზზე ზომები მოცემულია მილიმეტრებში.
2. ექსპლოატაციაში მიღებამდე პროექტში
შესაძლებელია განხორციელდეს ცვლილებები.
3. ნახაზის ყველა ცვლილება მშენებლობის
პროცესში შეთანხმებული უნდა იყოს პროექტის
ავტორთან.

პრ. ავტორი ზ. მემანიშვილი

ფასადი ღერძებში `11-1~ მ 1:200

სართულის ფილის ნიშნული