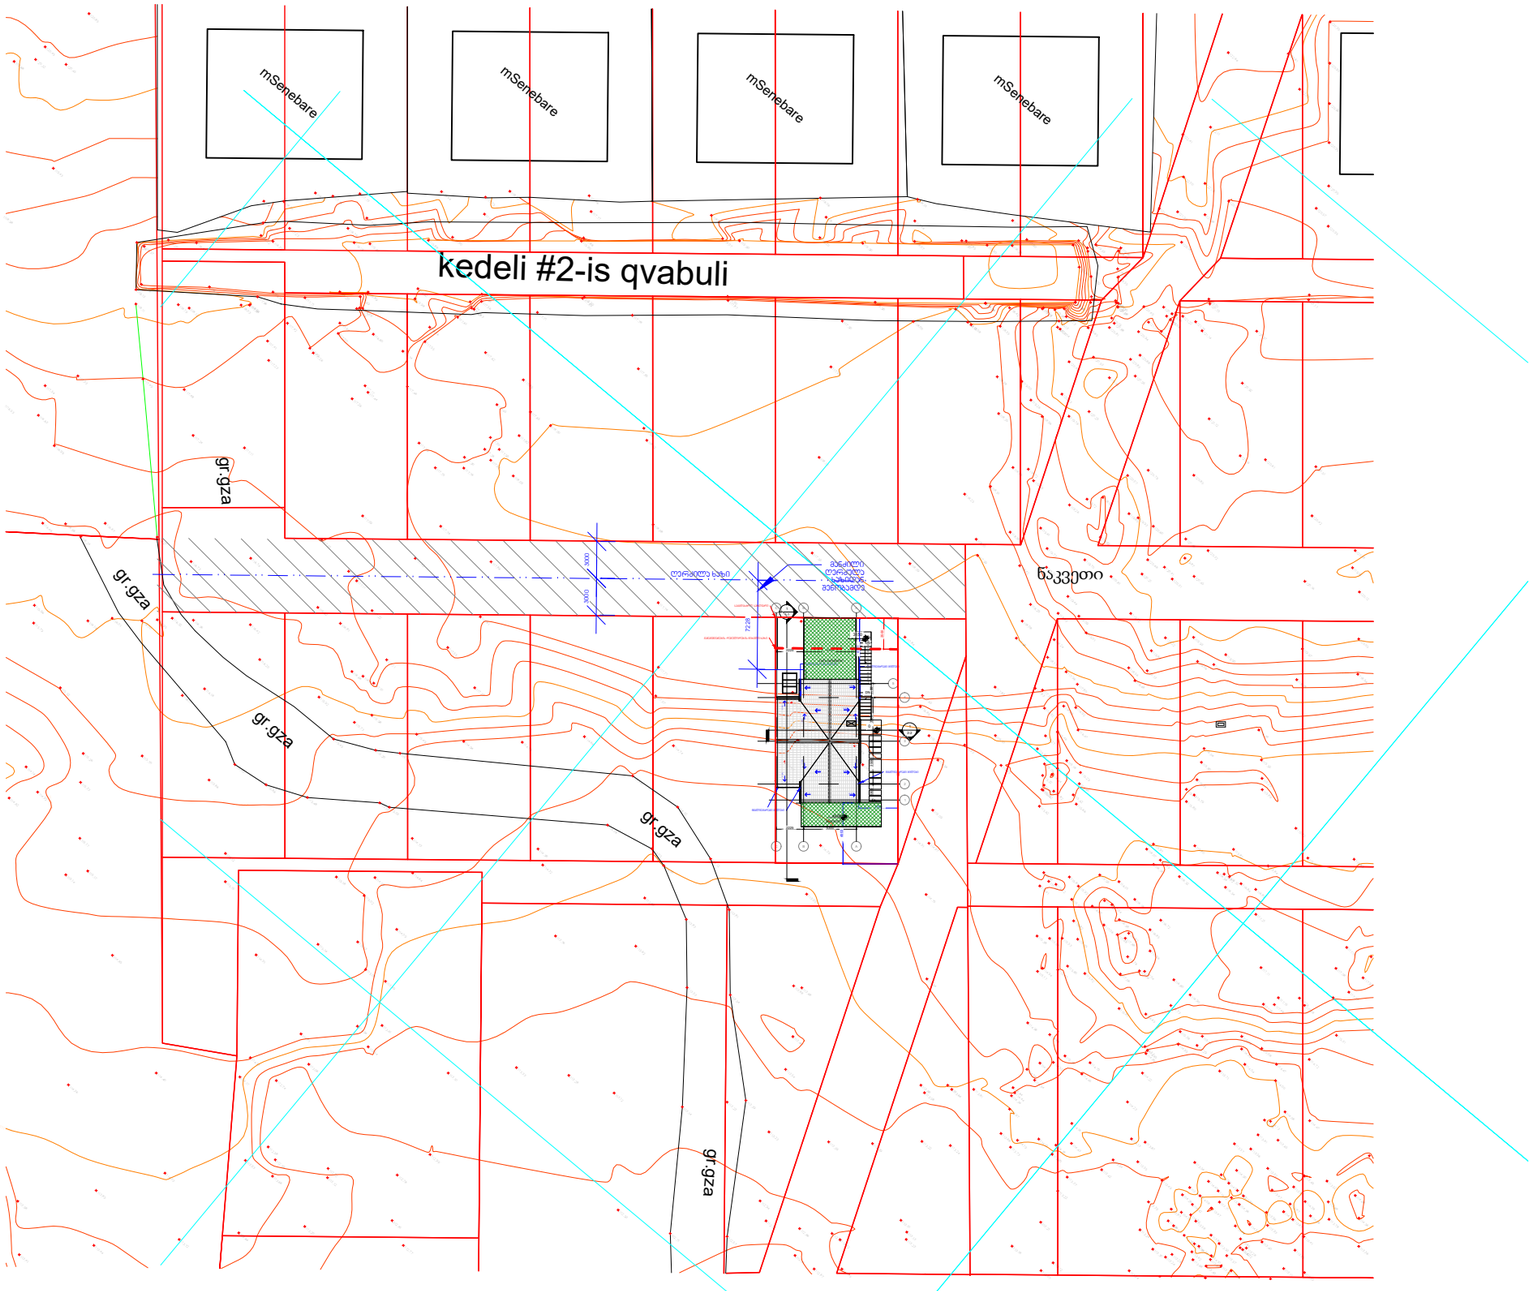

ᲐᲘᲠᲝᲑᲘᲗᲘ ᲐᲦᲜᲘᲨᲕᲜᲔᲑᲘ

ᲡᲘᲢᲣᲐᲪᲘᲣᲠᲘ ᲡᲥᲔᲛᲐ

ᲨᲡᲗ ᲘᲝᲠᲯ ᲗᲐᲣᲔᲠᲡᲘ
York Towers LLC

ს/კ 430800733
ქᲘᲜᲒᲰ ᲓᲐᲕᲘᲗᲘ, მ.ᲐᲚᲔᲥᲡᲘᲫᲘᲡ ქ. №12
0171 | ᲗᲑᲘᲚᲘᲡᲘ, ᲡᲐᲥᲐᲠᲗᲕᲔᲚᲝ

ᲞᲠᲝᲔᲥᲢᲘᲡ ᲓᲐᲡᲐᲮᲔᲚᲔᲑᲐ

ᲘᲝᲠᲯ ᲗᲐᲣᲜ ᲢᲐᲑᲐᲮᲛᲔᲚᲐ
ᲒᲐᲠᲓᲔᲜ ᲕᲘᲚᲐ ᲕᲘᲚᲐ

ᲡᲐᲯᲐᲓᲡᲢᲠᲝ № 81.02.27.112

ᲝᲑᲘᲔᲥᲢᲘᲡ ᲛᲘᲡᲐᲛᲐᲠᲗᲘ

ქ. ᲗᲑᲘᲚᲘᲡᲘ, ᲡᲝᲤᲔᲚᲘ
ᲢᲐᲑᲐᲮᲛᲔᲚᲐ

ᲛᲗᲐᲕᲐᲠᲘ ᲐᲠᲥᲘᲢᲔᲥᲢᲝᲠᲘ
Ვ. ᲛᲐᲯᲐᲡᲐᲠᲐᲫᲕᲘᲚᲘ

ᲐᲠᲥᲘᲢᲔᲥᲢᲝᲠᲘ
ნ. ᲐᲮᲕᲚᲔᲓᲘᲐᲜᲘ

ᲨᲔᲡᲐᲛᲝᲬᲛᲐ
Ვ. ᲛᲐᲯᲐᲡᲐᲠᲐᲫᲕᲘᲚᲘ

ᲞᲠᲝᲔᲥᲢᲘᲡ ᲙᲝᲓᲘ	ᲞᲠᲝᲔᲥᲢᲘᲡ ᲡᲢᲐᲓᲘᲐ	ᲛᲐᲡᲨᲢᲐᲑᲘ	ᲤᲝᲠᲛᲐᲢᲘ
GETAB001	CD	1 : 20	A3

ᲜᲐᲮᲐᲖᲘᲡ ᲓᲐᲡᲐᲮᲔᲚᲔᲑᲐ

ᲒᲔᲜᲒᲔᲒᲛᲐ

ᲗᲐᲠᲘᲦᲘ	ᲜᲐᲮᲐᲖᲘᲡ ᲜᲝᲛᲔᲠᲘ	ᲠᲔᲕ №
24.06.2022 17:12:22	A-004-003-01	C01

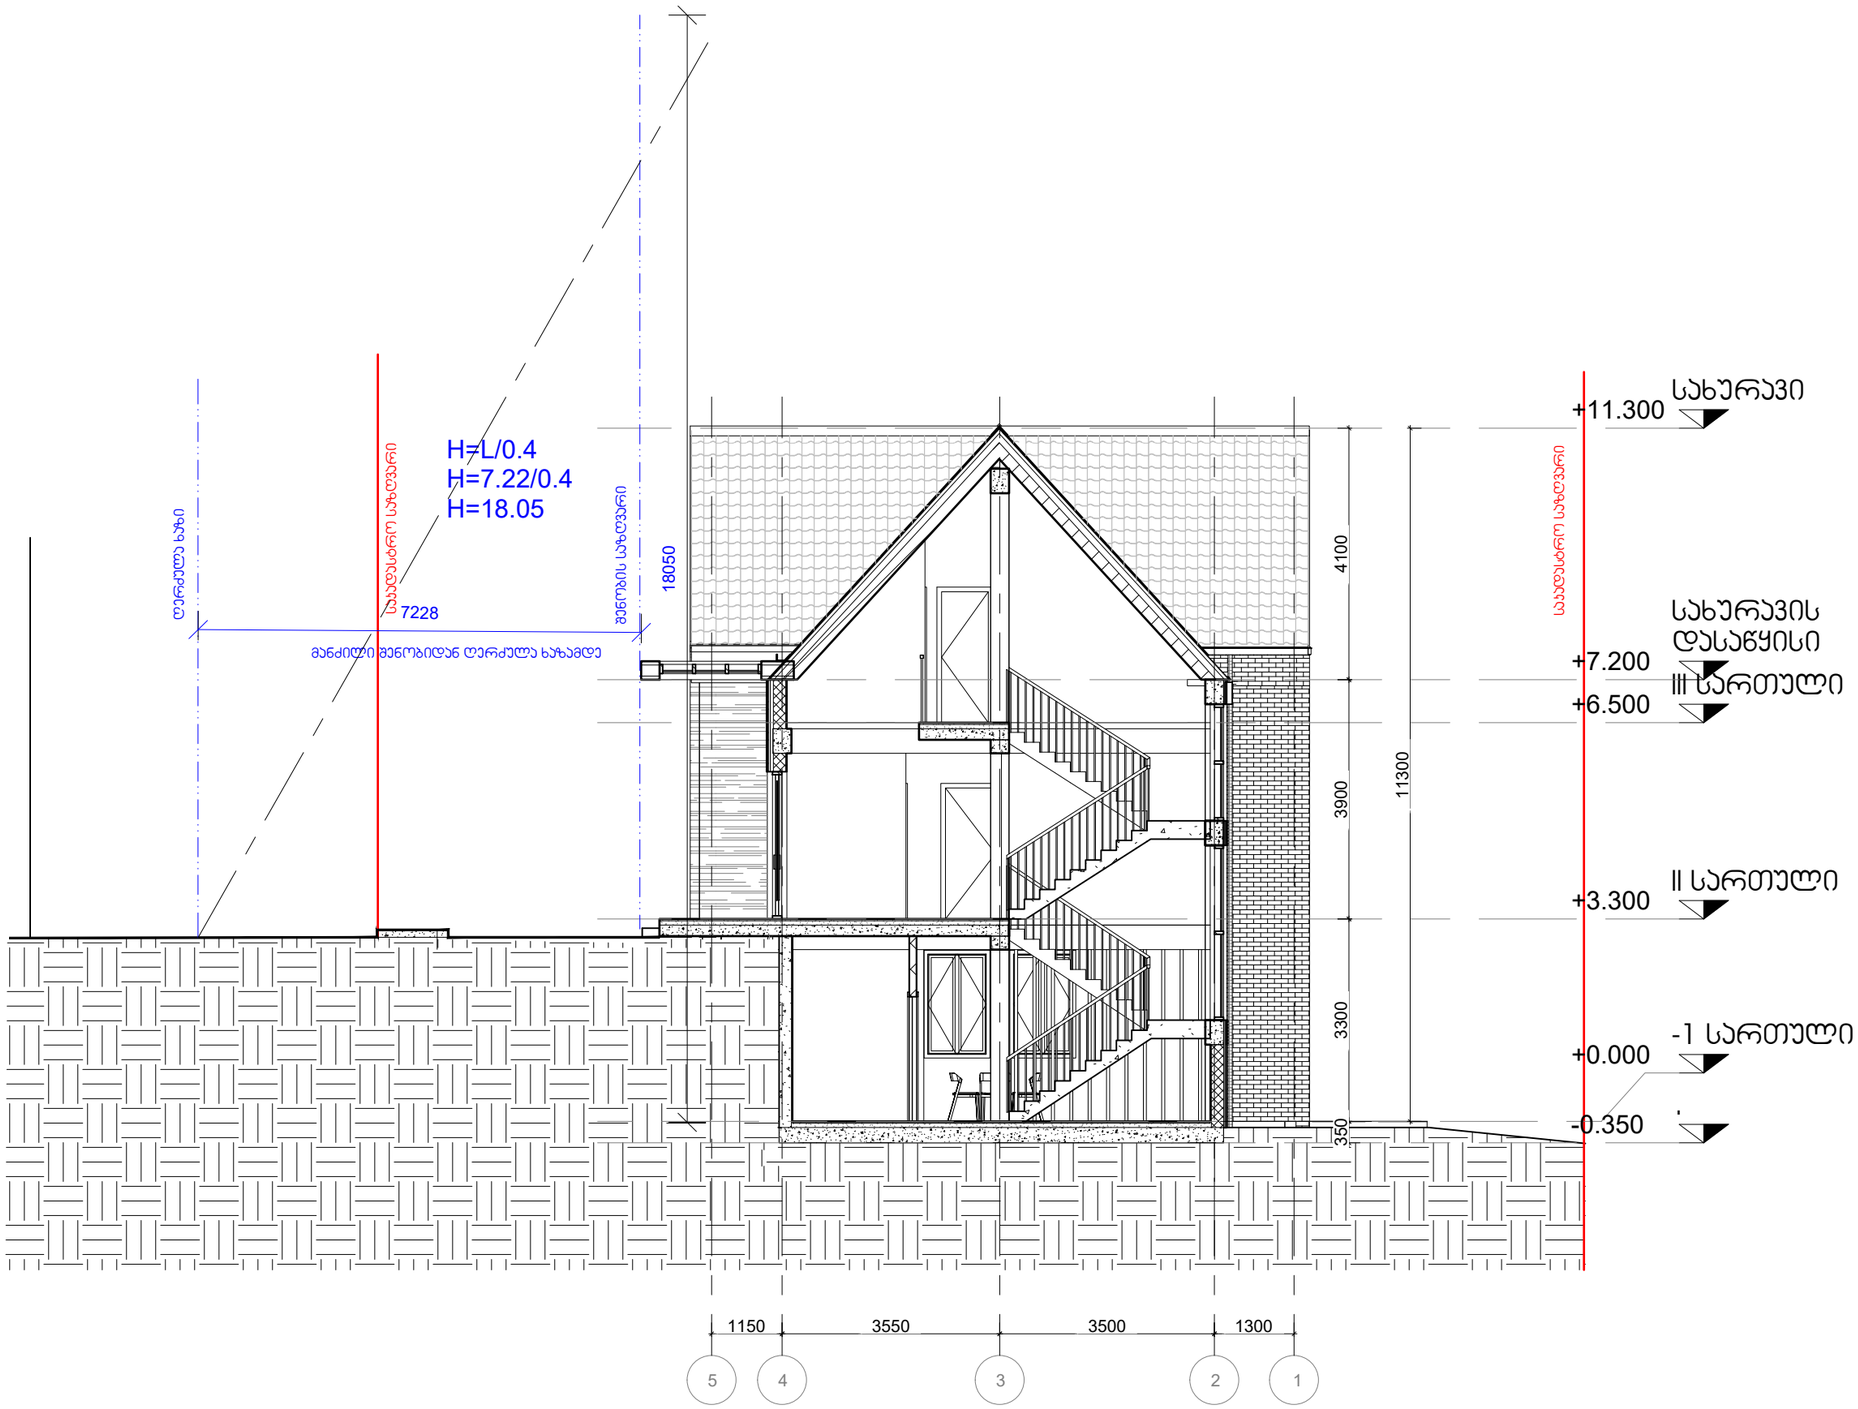

ᲐᲘᲠᲝᲑᲘᲗᲘ ᲐᲦᲜᲘᲨᲕᲜᲔᲑᲘ

ᲡᲘᲢᲣᲐᲪᲘᲣᲠᲘ ᲡᲥᲔᲛᲐ

ᲨᲡᲗ იორჯ თაუერსი
York Towers LLC

ს/კ 430800733
ქინგ დავითი, მ.ალექსიძის ქ. №12
0171 | თბილისი, საქართველო

ᲞᲠᲝᲔᲥᲢᲘᲡ ᲓᲐᲡᲐᲮᲔᲚᲔᲑᲐ

იორჯ თაუნ ტაბახმელა
გარდენ ვილა ვილა

ᲡᲐᲯᲐᲓᲡᲢᲠᲝ №	81.02.27.112

ᲝᲑᲘᲔᲥᲢᲘᲡ ᲛᲘᲡᲐᲛᲐᲠᲗᲘ

ქ. თბილისი, სოფელი
ტაბახმელა

ᲛᲗᲐᲕᲐᲠᲘ ᲐᲠᲥᲘᲢᲔᲥᲢᲝᲠᲘ
ვ. მაჯასარაშვილი

ᲐᲠᲥᲘᲢᲔᲥᲢᲝᲠᲘ
ნ. ახვლედიანი

ᲨᲔᲡᲐᲛᲝᲬᲛᲐ
ვ. მაჯასარაშვილი

ᲞᲠᲝᲔᲥᲢᲘᲡ ᲙᲝᲓᲘ	ᲞᲠᲝᲔᲥᲢᲘᲡ ᲡᲢᲐᲓᲘᲐ	ᲛᲐᲡᲨᲢᲐᲑᲘ	ᲤᲝᲠᲛᲐᲢᲘ
GETAB001	CD	1 : 20	A3

ᲜᲐᲮᲐᲖᲘᲡ ᲓᲐᲡᲐᲮᲔᲚᲔᲑᲐ

ᲨᲔᲜᲝᲑᲘᲡ ᲭᲠᲘᲚᲘ 2-2

ᲗᲐᲠᲘᲦᲘ	ᲜᲐᲮᲐᲖᲘᲡ ᲜᲝᲛᲔᲠᲘ	ᲠᲔᲕ №
24.06.2022 17:12:22	A-004-003-01	C01