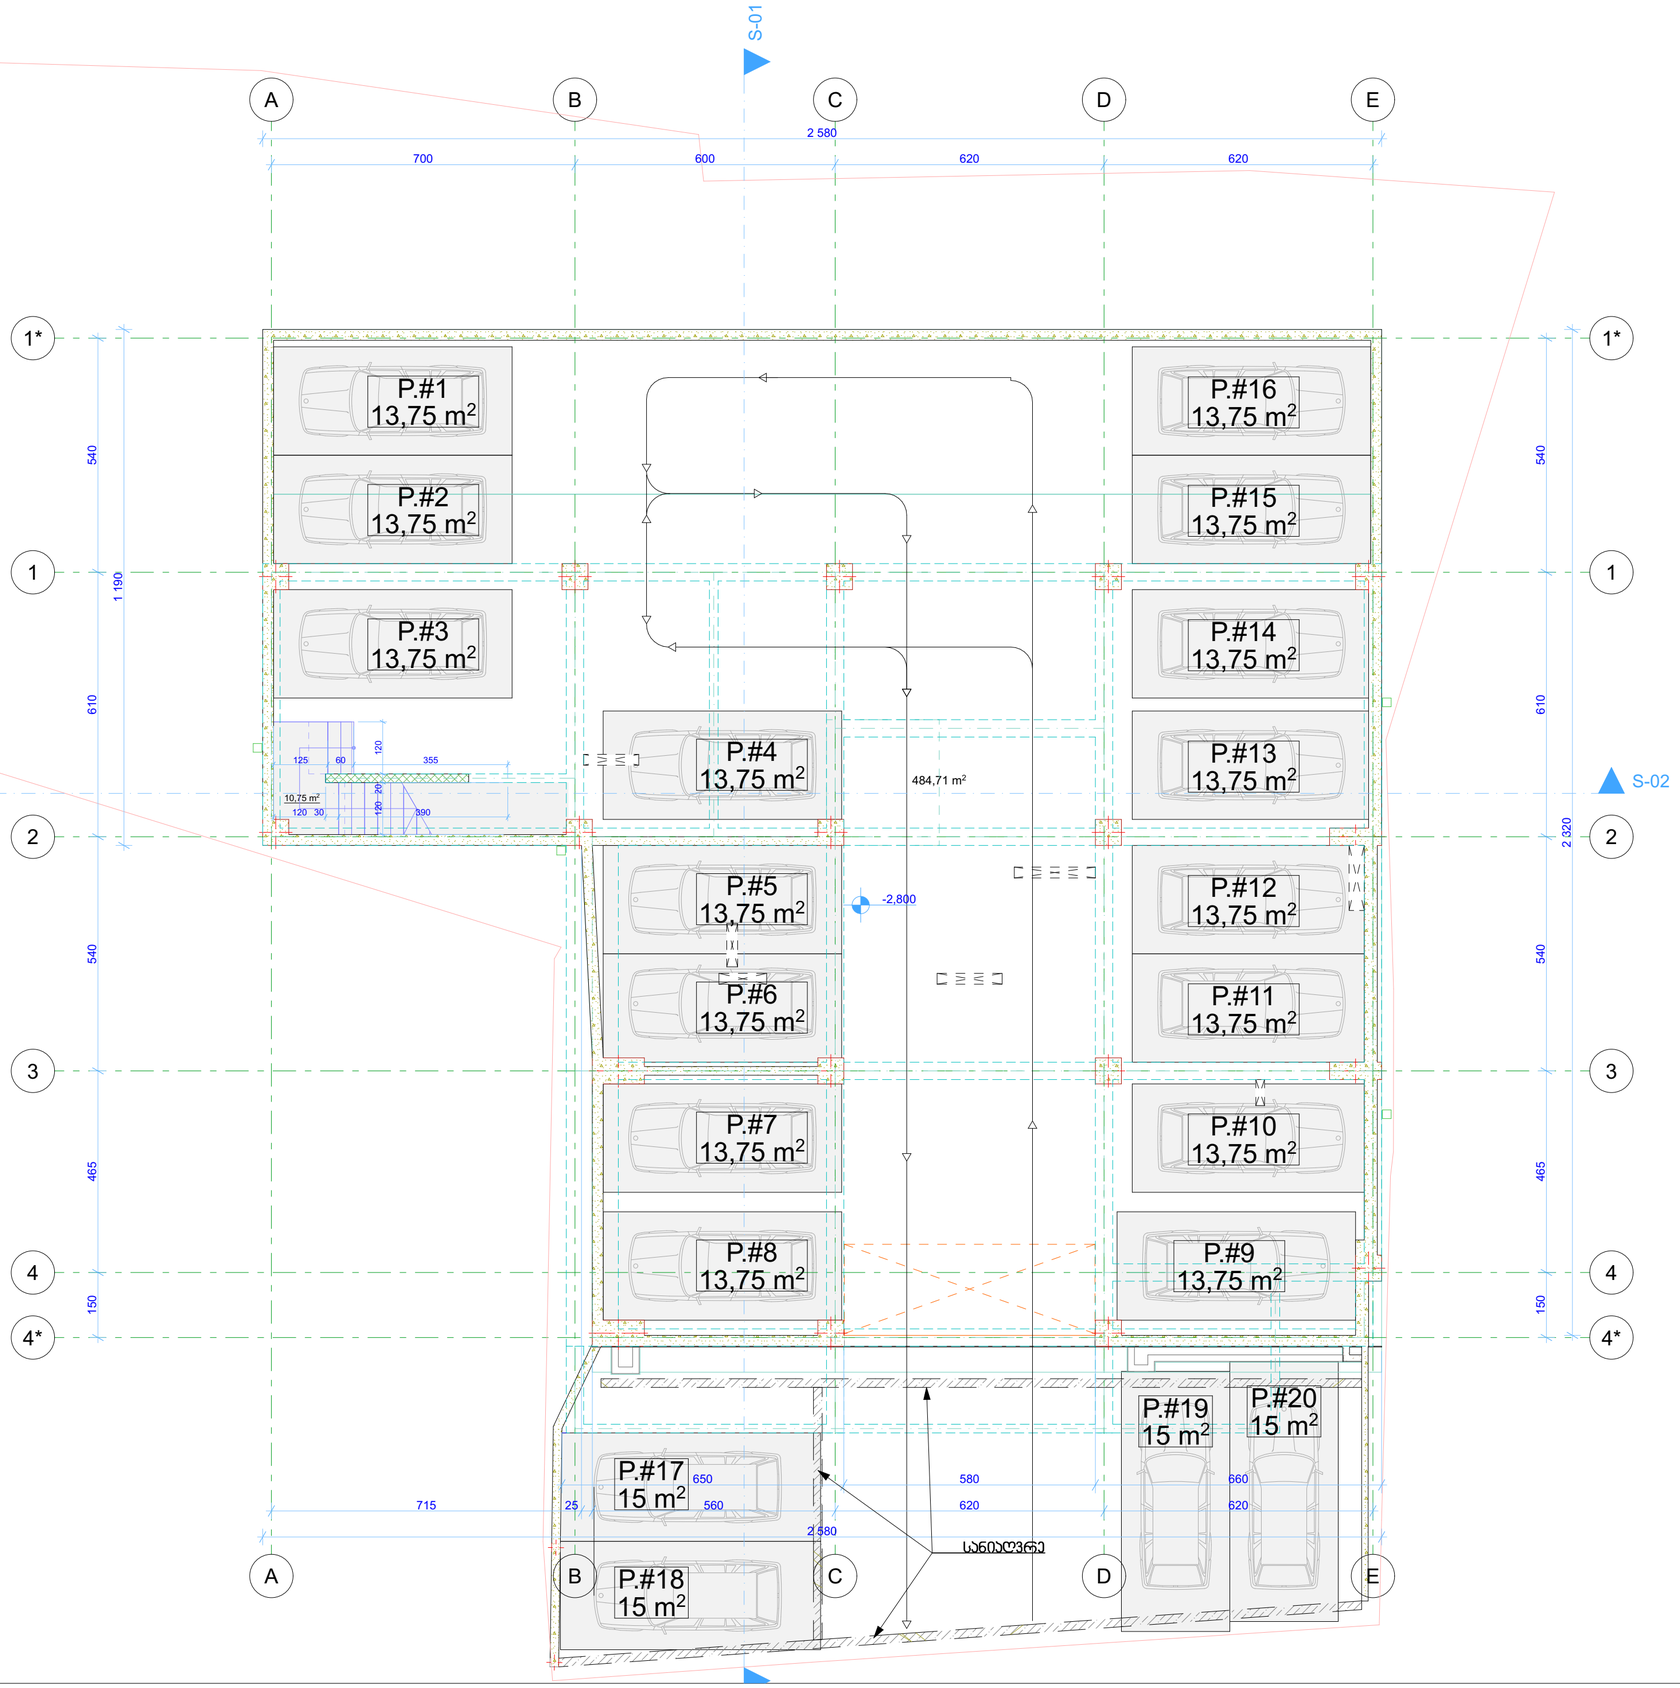

ბიბის უჯრედი - 10.75 მ²
დახურული ავტოსადგომი - 484.71 მ²
ღია ავტოსადგომი - 60 მ²

პროექტის დასახელება
მრავალბინიანი საცხოვრებელი სახლი
წყნეთის გზატკეცილი, II მასასვლელი, №10
თბილისი
საქართველო
ს/ს: 01.14.08.003.037

დამკვეთი
შ.პ.ს. "ფლექსი დეველოპმენტი-ბაგები"
ჯავჯავაძის გამზ №39ბ, III სართული, ოფისი 9
თბილისი
საქართველო
ს/ს: 405307546
ტელ: 243 55 67

ნახაზის დასახელება
პარკინგის სართული -2.80 ნიშნულზე

არქიტექტორი
ირაკლი ჩოჩია

მასშტაბი
1:100

ფურცლის № **A.04.1**
თარიღი **2021**

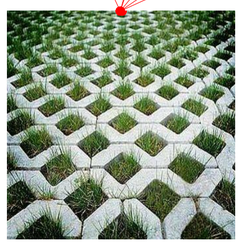

№1
სართისე - 38.63 მ²
№2
სართისე - 43.06 მ²
№3
სართისე - 48.65 მ²
№4
სართისე - 45.81 მ²
საზაფხულო - 17.55 მ²
მთლიანი ფართი - 63.36 მ²
№5
სართისე - 45.89 მ²
საზაფხულო - 12.9 მ²
მთლიანი ფართი - 58.79 მ²
№6
სართისე - 49.36 მ²
საზაფხულო - 15.3 მ²
მთლიანი ფართი - 64.66 მ²

ეიბის უჯრედი და სადარბაზო - 64.97 მ²

ღია აივნისადგომი - 43.75 მ²

P.#21 13,75 m²
P.#22 13,75 m²
P.#23 16,25 m²

№1 38,63 m²
№2 43,06 m²
№3 48,65 m²
№4 45,81 m²
№5 45,89 m²
№6 49,36 m²

სანათები
კონდიციონერი
ქვაბი
წყლის გადამყვანი მილი
±0,000

არქიტექტის დასახელება	მრავალბინიანი საცხოვრებელი სახლი
	წყნეთის გზატკეცილი, II გასასვლელი, №10 თბილისი საქართველო
	ს/ს: 01.14.08.003.037
დამკვეთი	შ.პ.ს. "ფლექსი დეველოპმენტი-ბაგები"
	ჯავახიშის ქუჩა №39ბ, III სართული, ოფისი 9 თბილისი საქართველო
	ს/ს: 405307548
	ტელ: 243 55 67
ნახაზის დასახელება	I სართული 0.00 ნიშნულზე
არქიტექტორი	ირაკლი ჩოჩია
მასშტაბი	1:100
ფურცლის №	A.04.2
თარიღი	2021

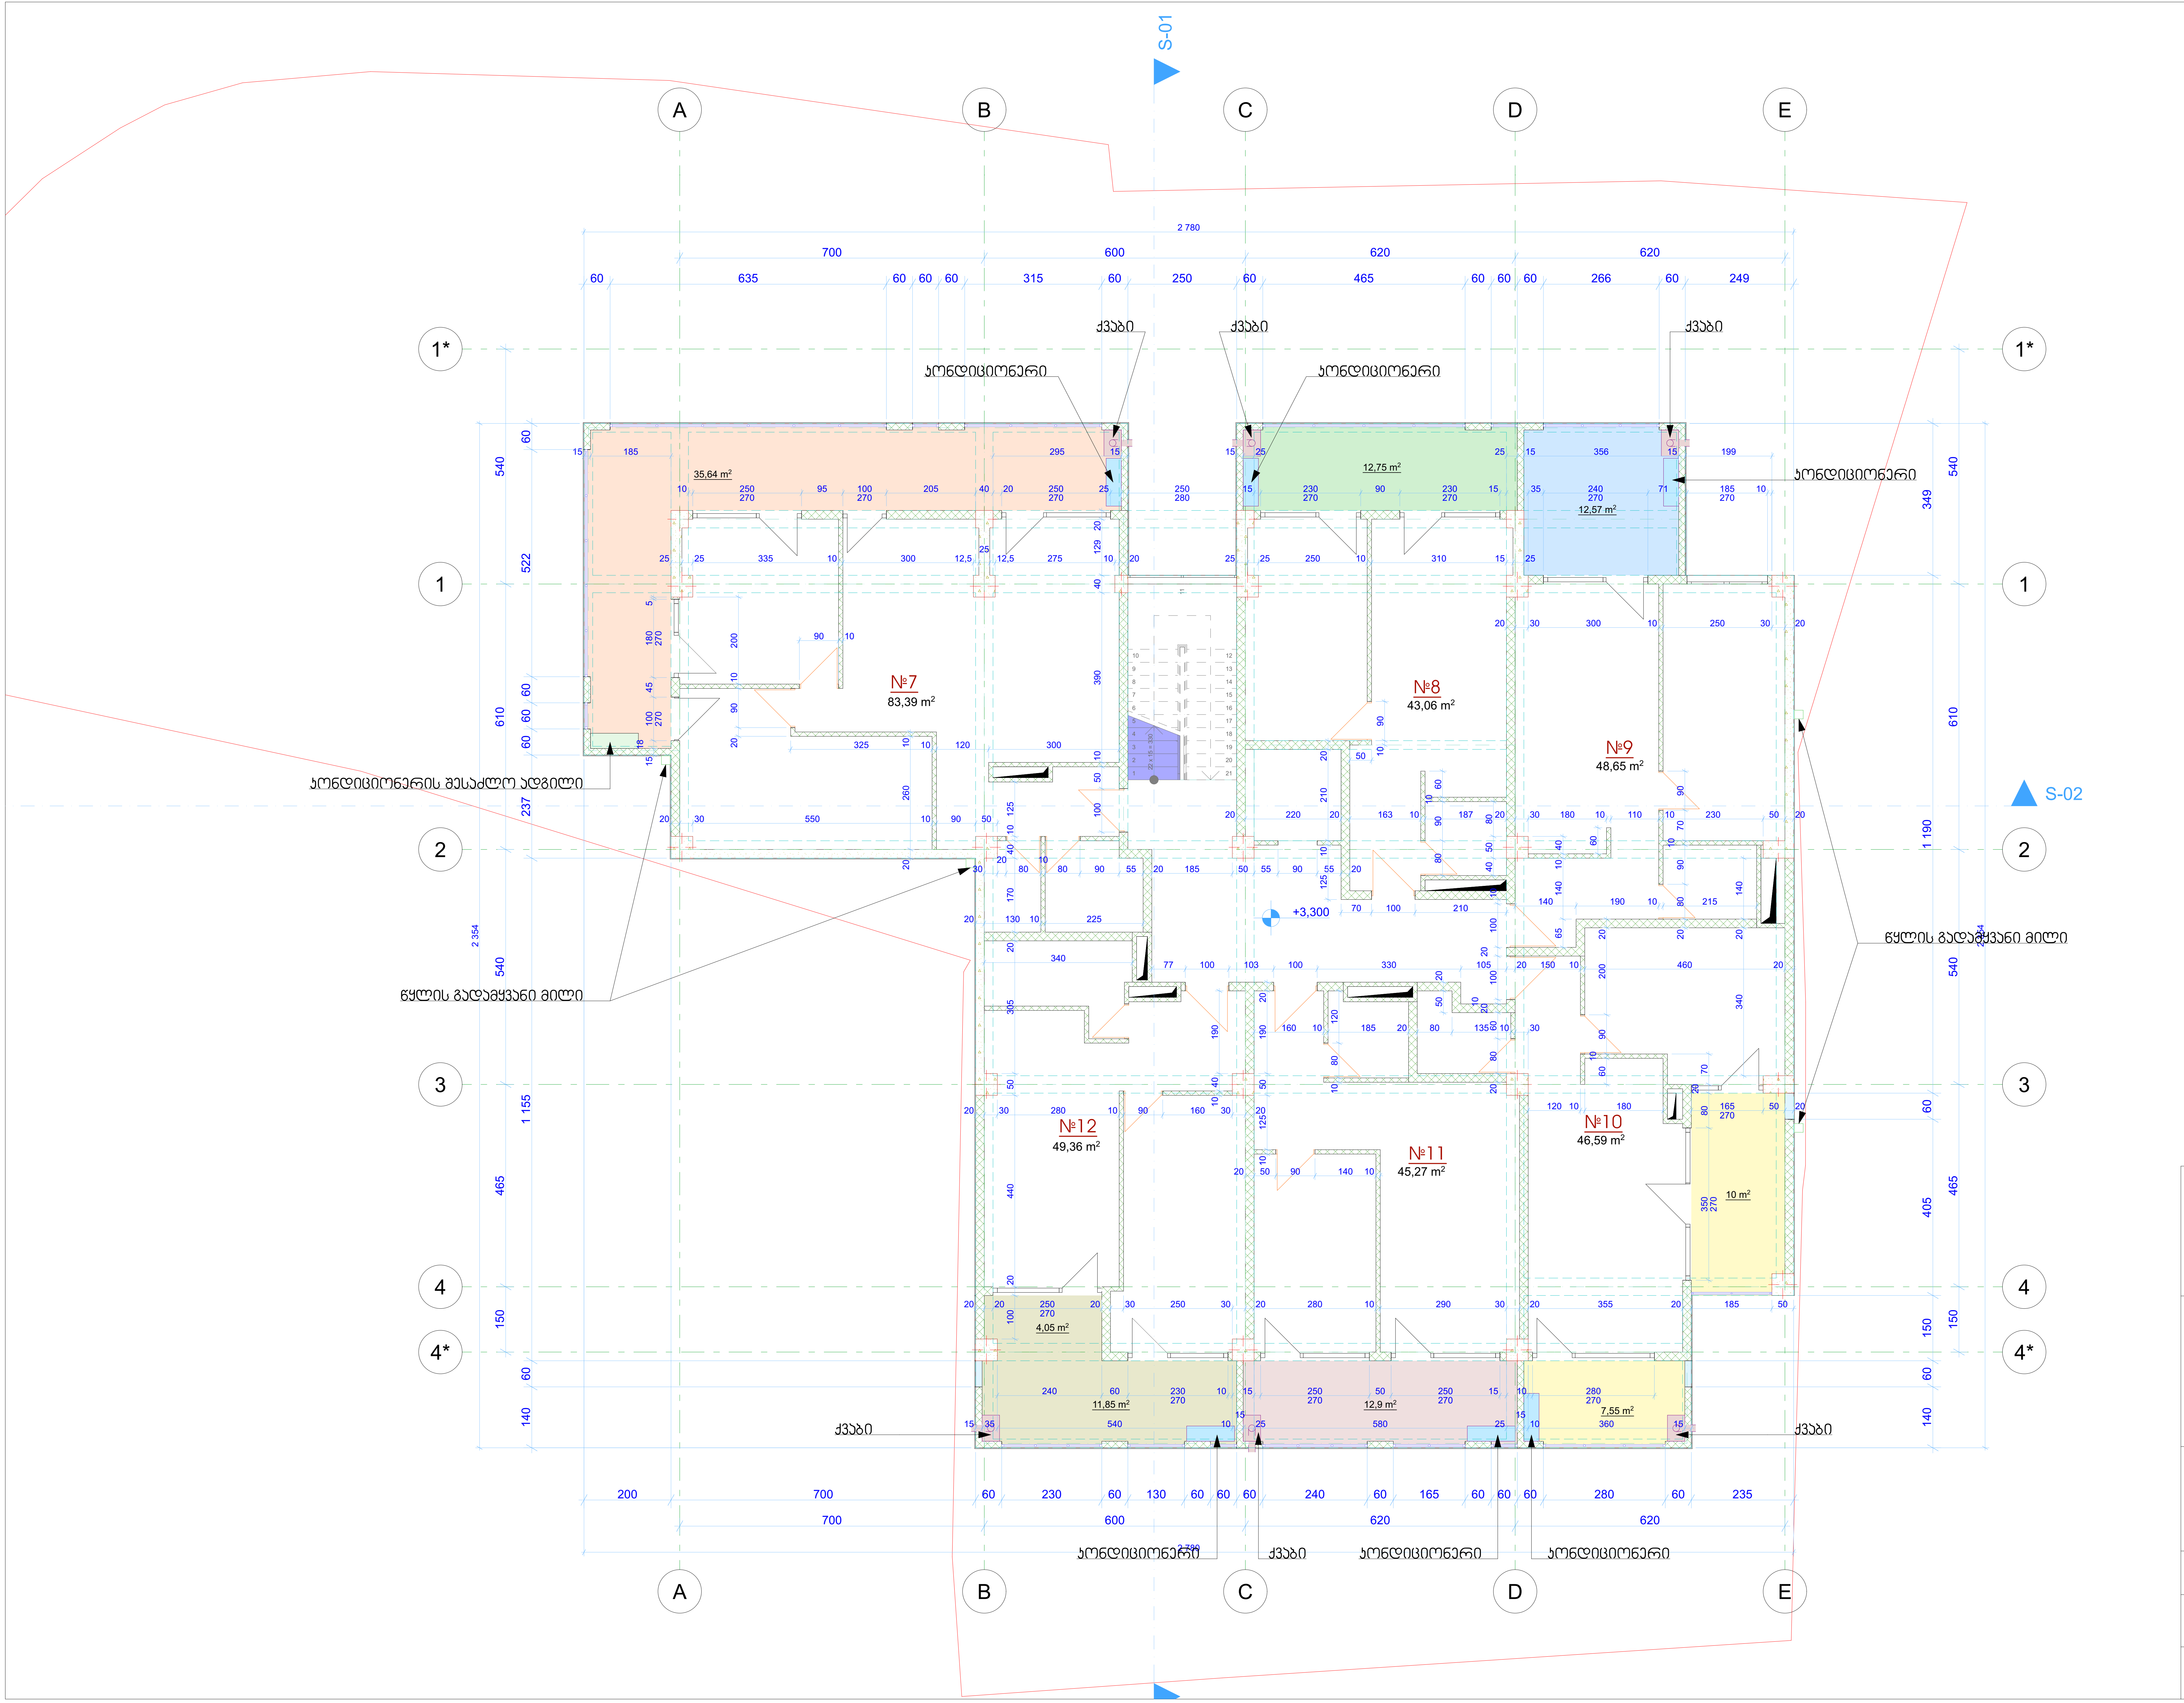

№7
საოფისე - 83.39 მ²
საზაფხულო - 35.64 მ²
მთლიანი ფართი - 119.03 მ²

№8
საოფისე - 43.06 მ²
საზაფხულო - 12.75 მ²
მთლიანი ფართი - 55.81 მ²

№9
საოფისე - 48.65 მ²
საზაფხულო - 12.57 მ²
მთლიანი ფართი - 61.22 მ²

№10
საოფისე - 46.59 მ²
საზაფხულო - 17.55 მ²
მთლიანი ფართი - 64.14 მ²

№11
საოფისე - 45.27 მ²
საზაფხულო - 12.9 მ²
მთლიანი ფართი - 58.17 მ²

№12
საოფისე - 49.36 მ²
საზაფხულო - 15.9 მ²
მთლიანი ფართი - 65.26 მ²

კიბის უჯრედი და სადარბაზო - 36.5 მ²

პროექტის დასახელება მრავალბინიანი საცხოვრებელი სახლი წყნეთის გზატკეცილი, II გასასვლელი, №10 თბილისი საქართველო სკ: 01.14.08.003.037	
დამკვეთი შ.პ.ს. "ფლექსი დეველოპმენტი-ბაგები" ჯავჯავაძის გამზ №39ბ, III სართული, ოფისი 9 თბილისი საქართველო სკ: 405307546 ტელ: 243 55 67	
ნახაზის დასახელება II სართული 3.30 ნიშნულზე	
არქიტექტორი ირაკლი ჩოჩია	
მასშტაბი **1:100**	
ფურცლის № **A.04.3**	თარიღი **2021**

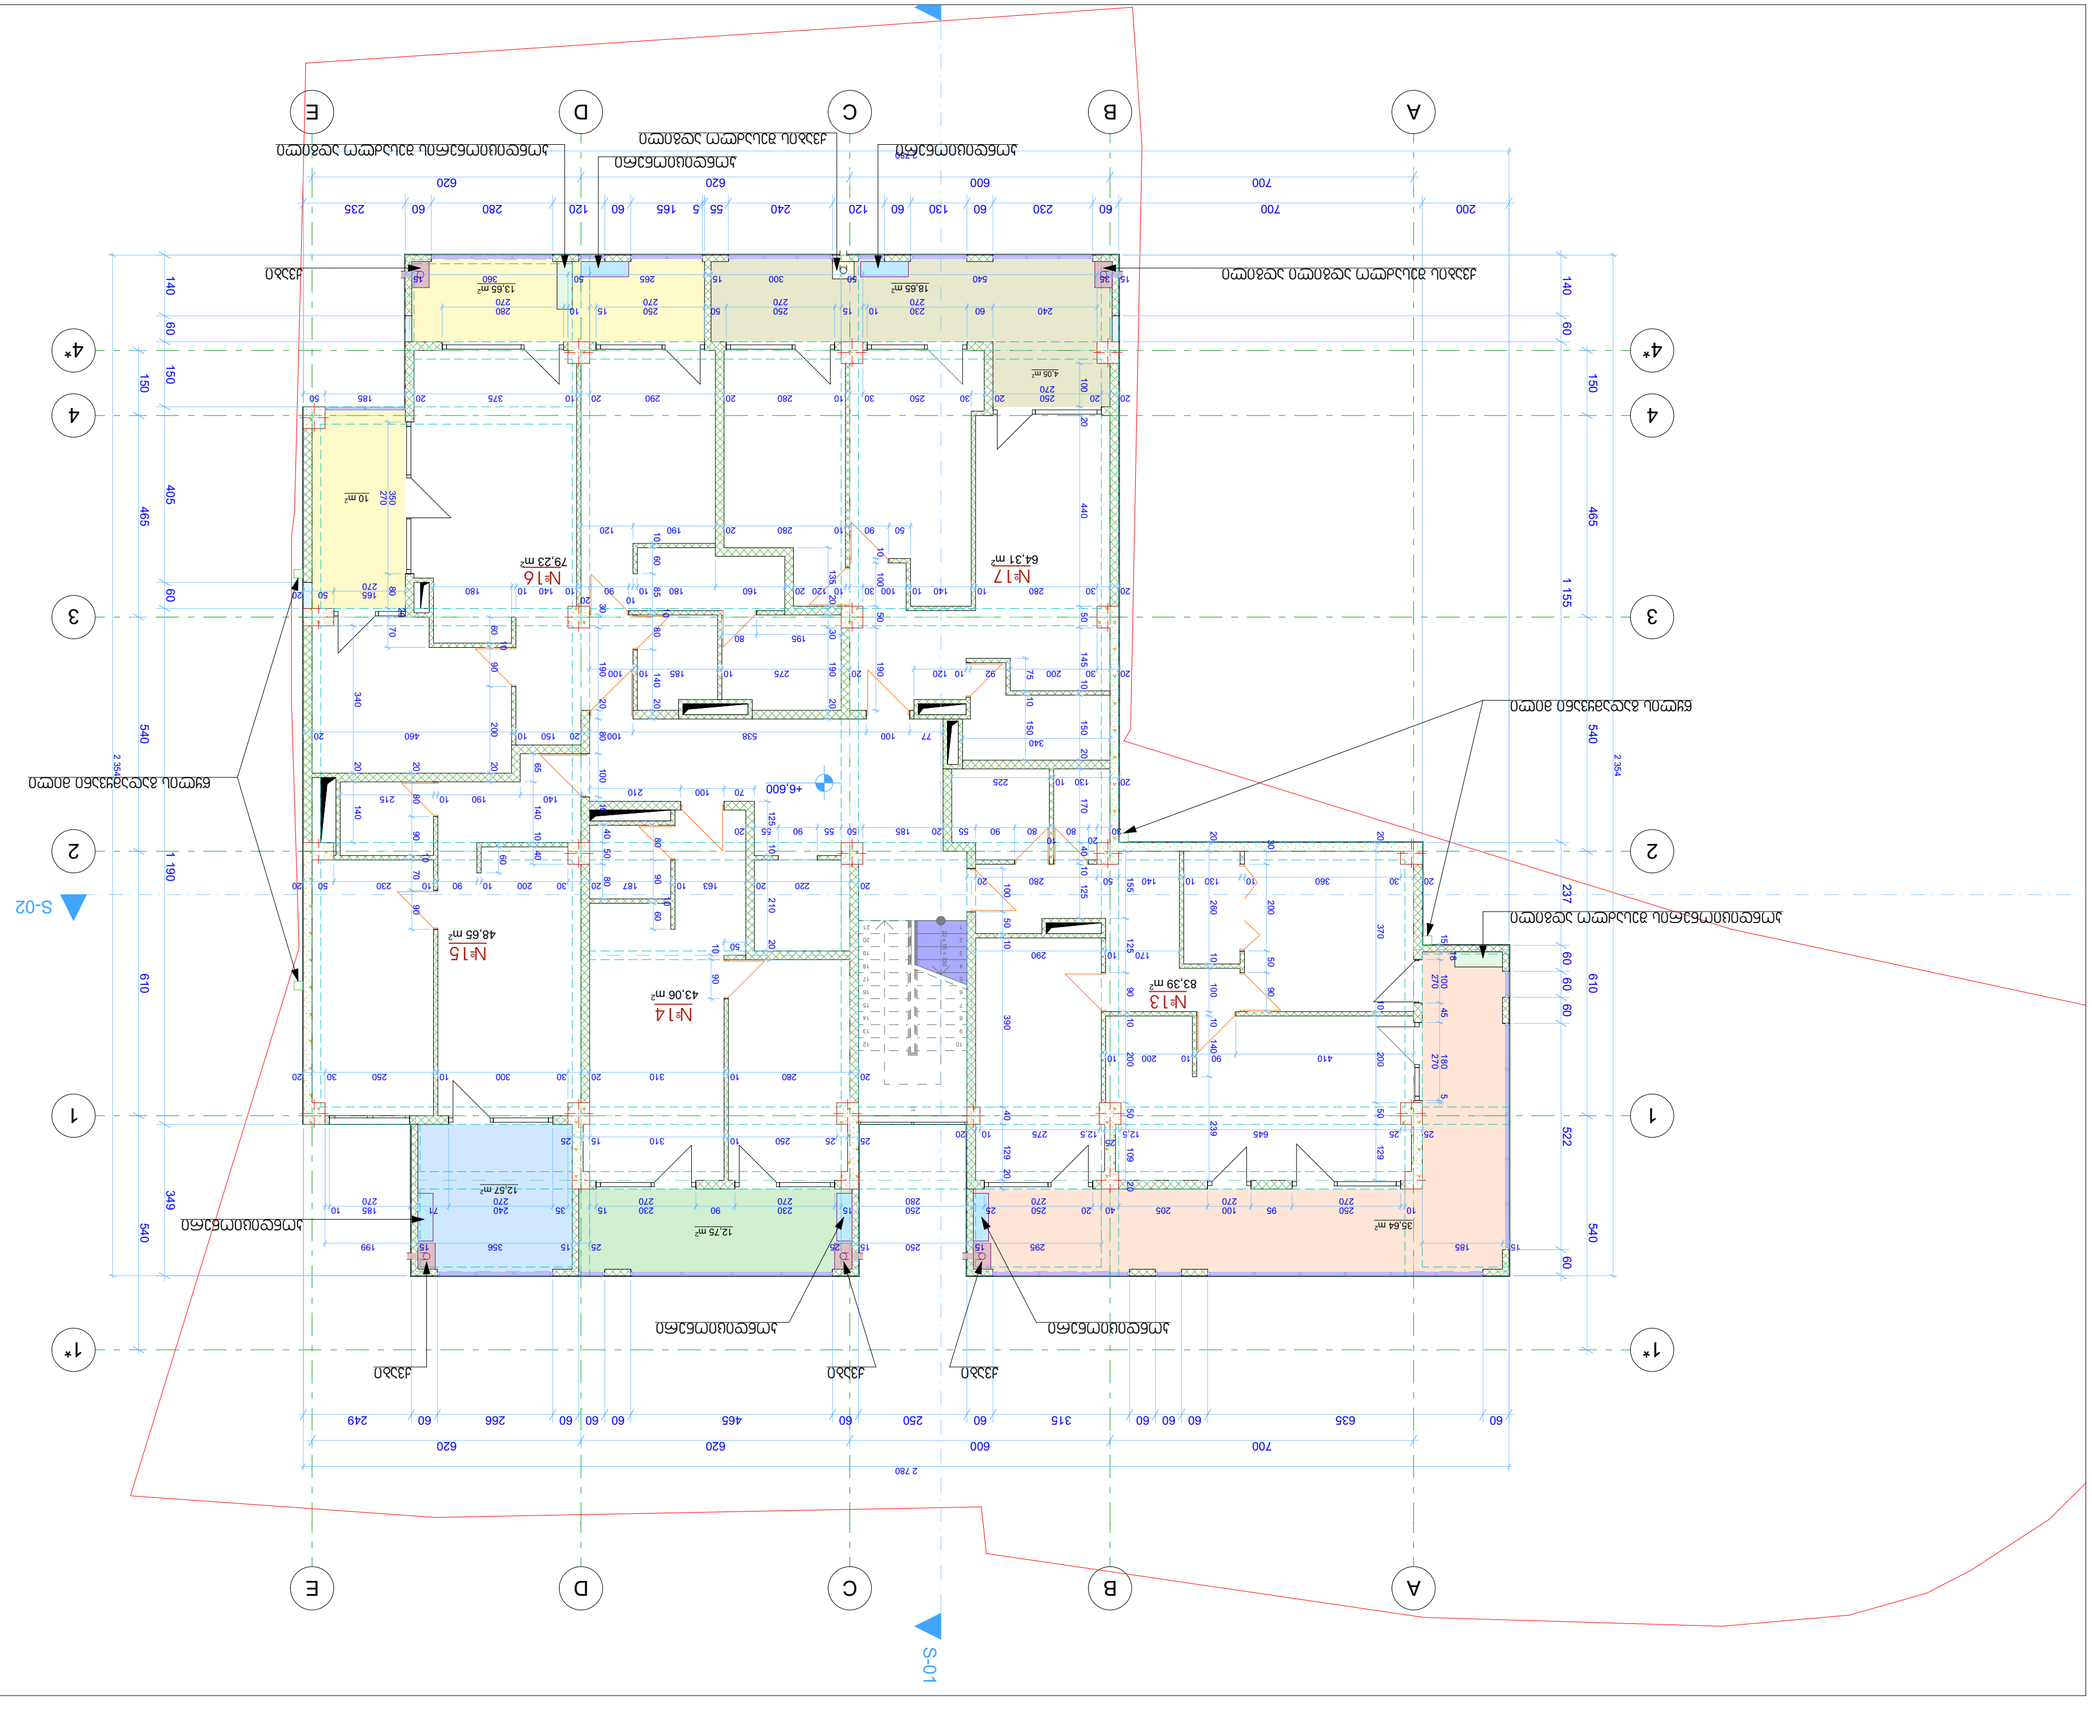




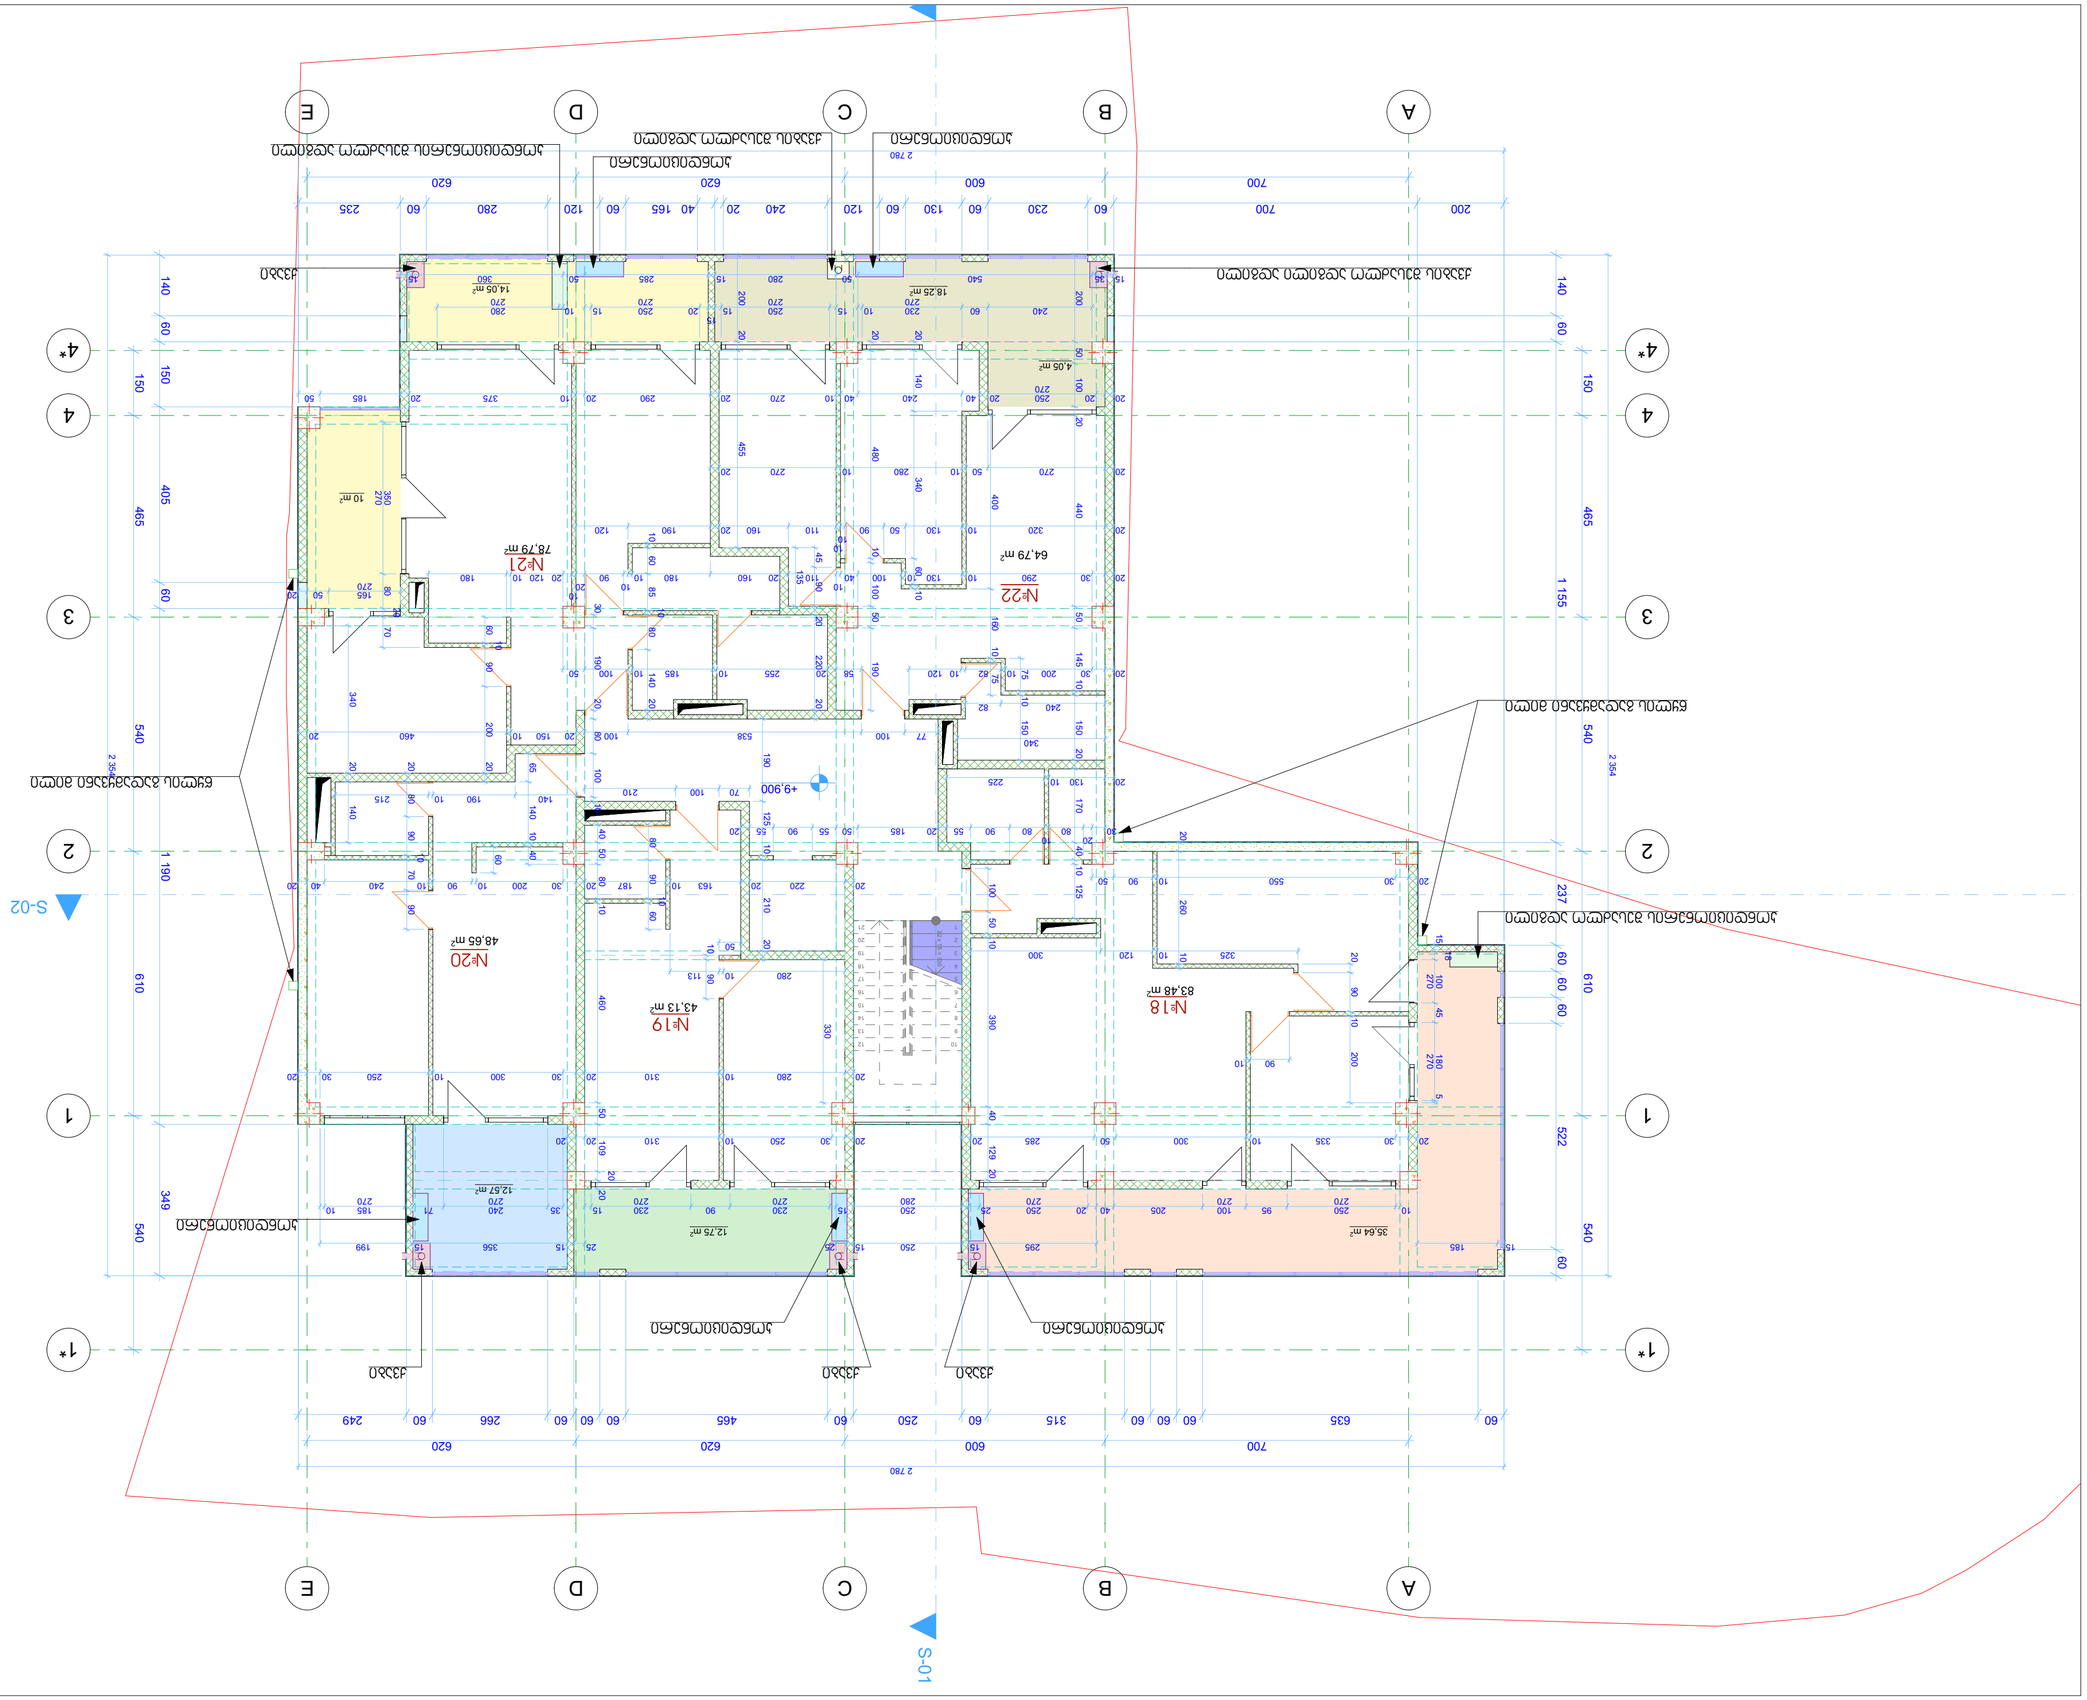
№22
64.79 m²
№21
78.79 m²
№20
48.65 m²
№19
43.13 m²
№18
83.48 m²
12.57 m²
12.75 m²
35.64 m²
4.05 m²
10 m²
14.05 m²
18.25 m²
+9.900
S-01
S-02
A
B
C
D
E
1
1*
2
3
4
4*

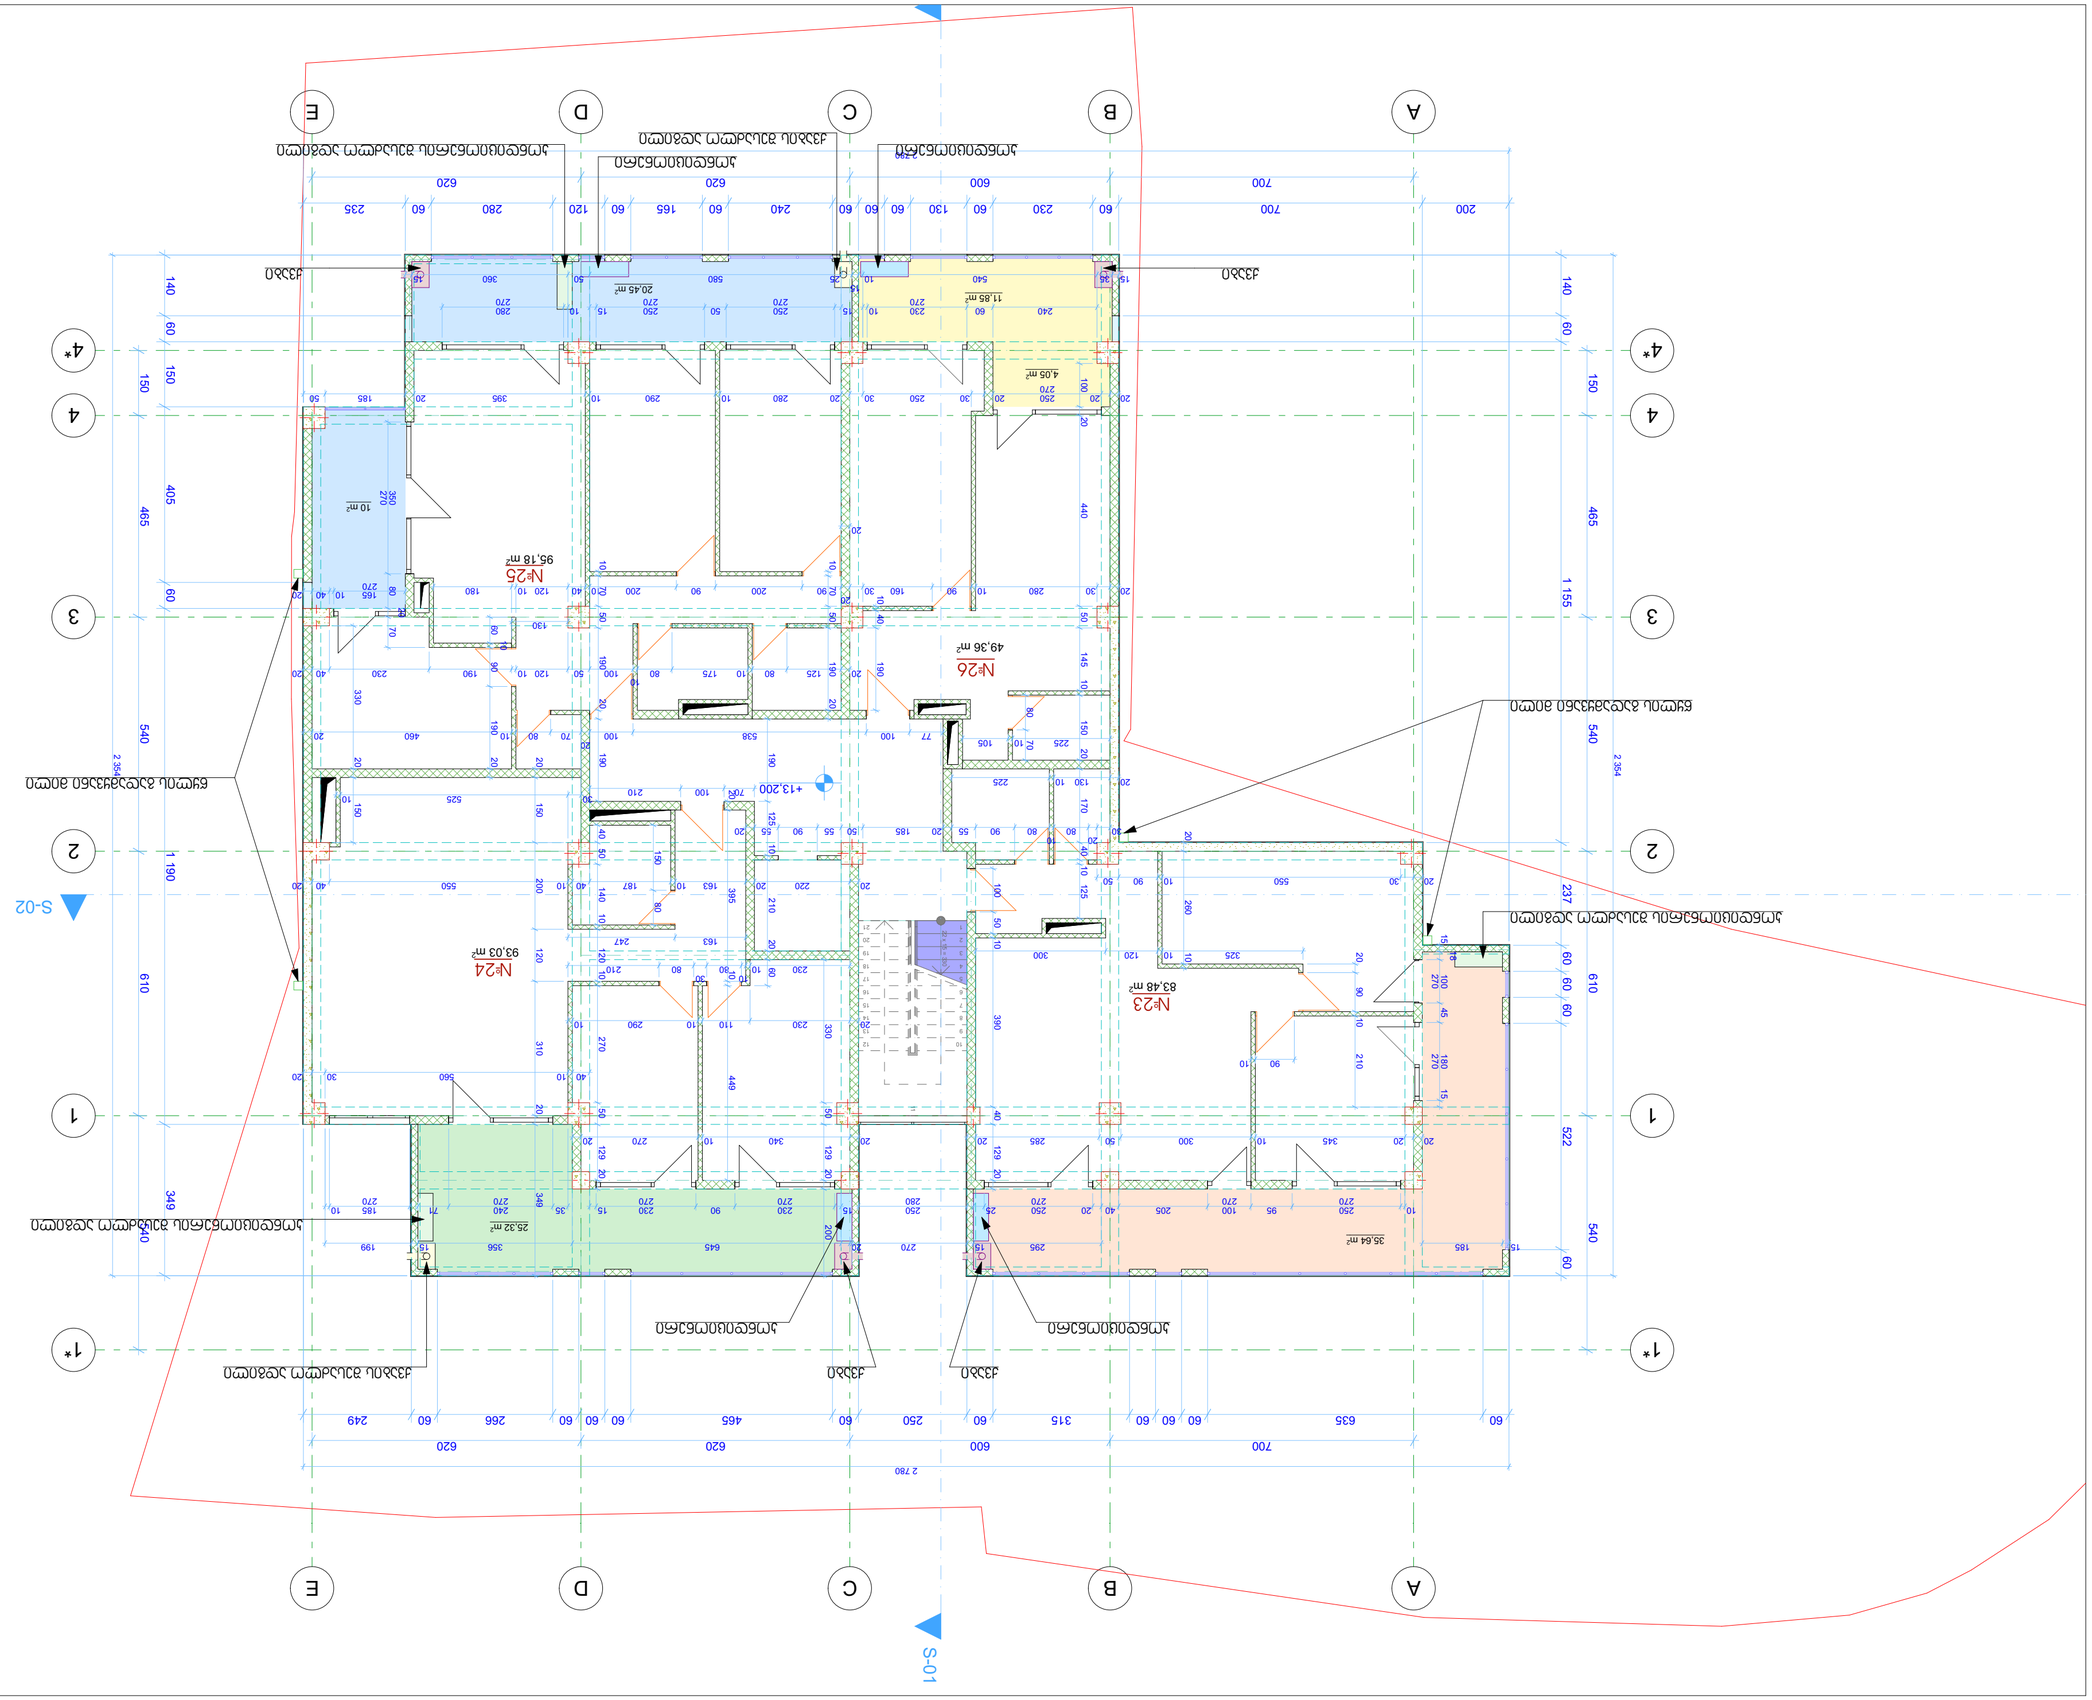
























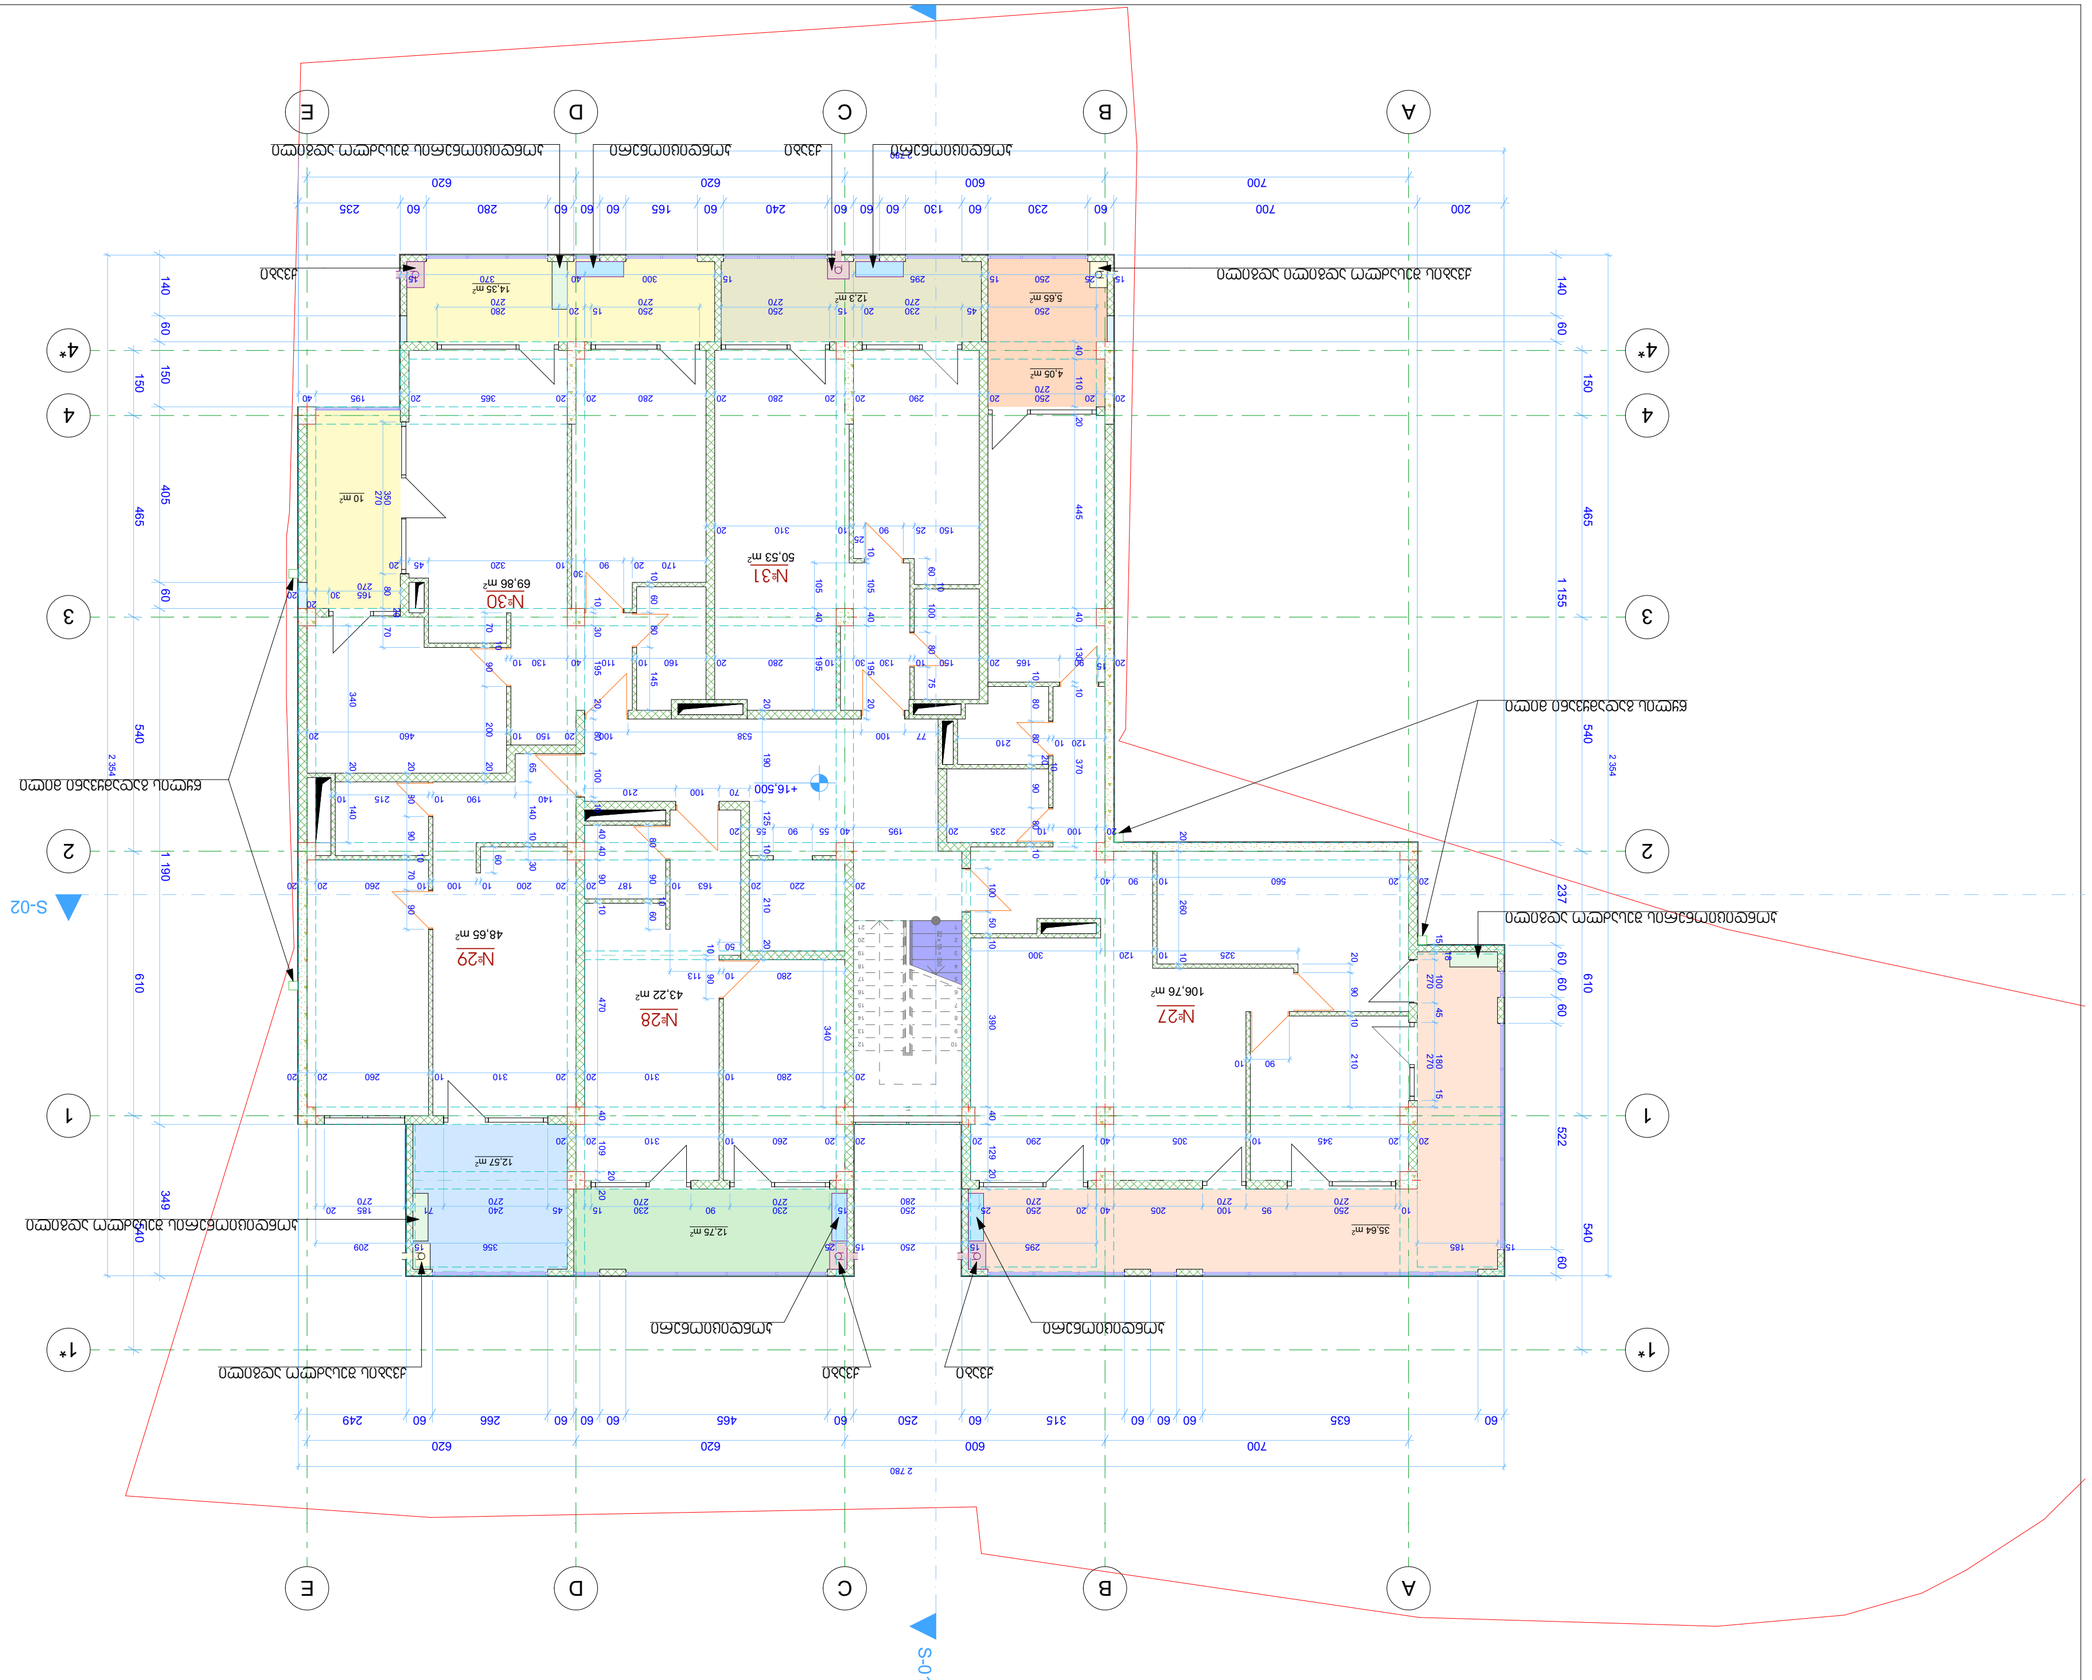




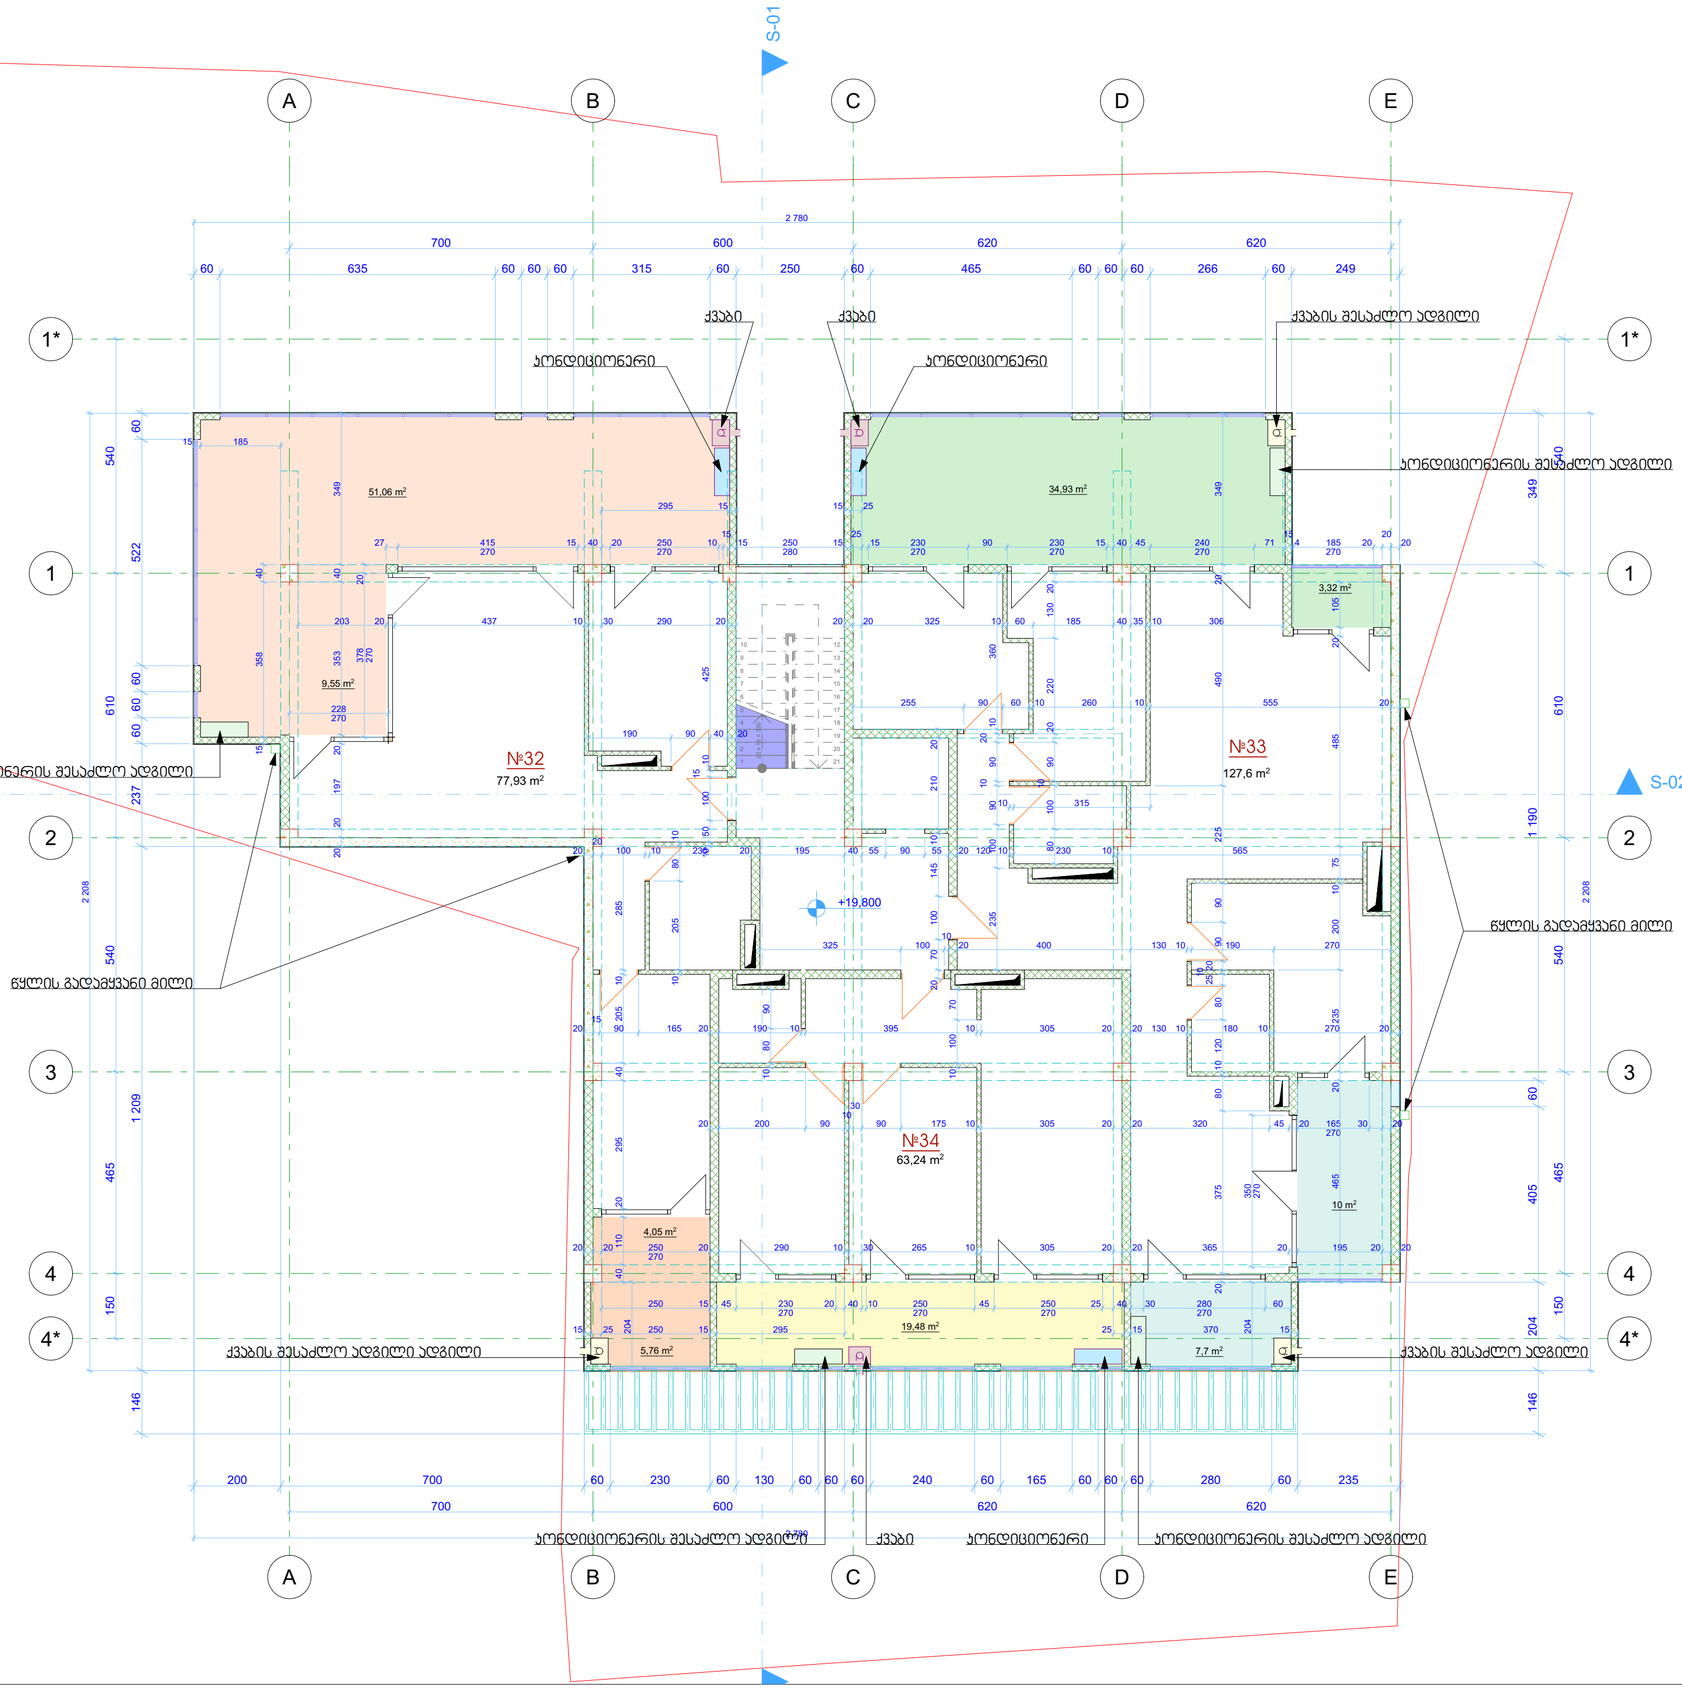

№32
საცხოვრებელი - 77.93 მ²
საზაფხულო - 70.42 მ²
მთლიანი ფართი - 148.35 მ²

№33
საცხოვრებელი - 127.6 მ²
საზაფხულო - 55.95 მ²
მთლიანი ფართი - 183.55 მ²

№34
საცხოვრებელი - 63.24 მ²
საზაფხულო - 19.48 მ²
მთლიანი ფართი - 82.72 მ²

ეიბის უჯრედი და სადარბაზო - 28.76 მ²

პროექტის დასახელება
მრავალბინიანი საცხოვრებელი სახლი
წყნეთის გზაბაჯიცილი, II გასასვლელი, №10
თბილისი
საქართველო
ს/კ: 01.14.08.003.037

დამკვეთი
შ.პ.ს.
"ფლექსი დეველოპმენტი-ბაგები"
ჯავჯავაძის გამზ №39ბ, III სართული, ოფისი 9
თბილისი
საქართველო
ს/კ: 405307546
ტელ: 243 55 67

ნახაზის დასახელება
VII სართული 19.80 ნიშნულზე

არქიტექტორი
ირაკლი გოგია

მასშტაბი
1:100

ფურცლის № A.04.8

თარიღი 2021

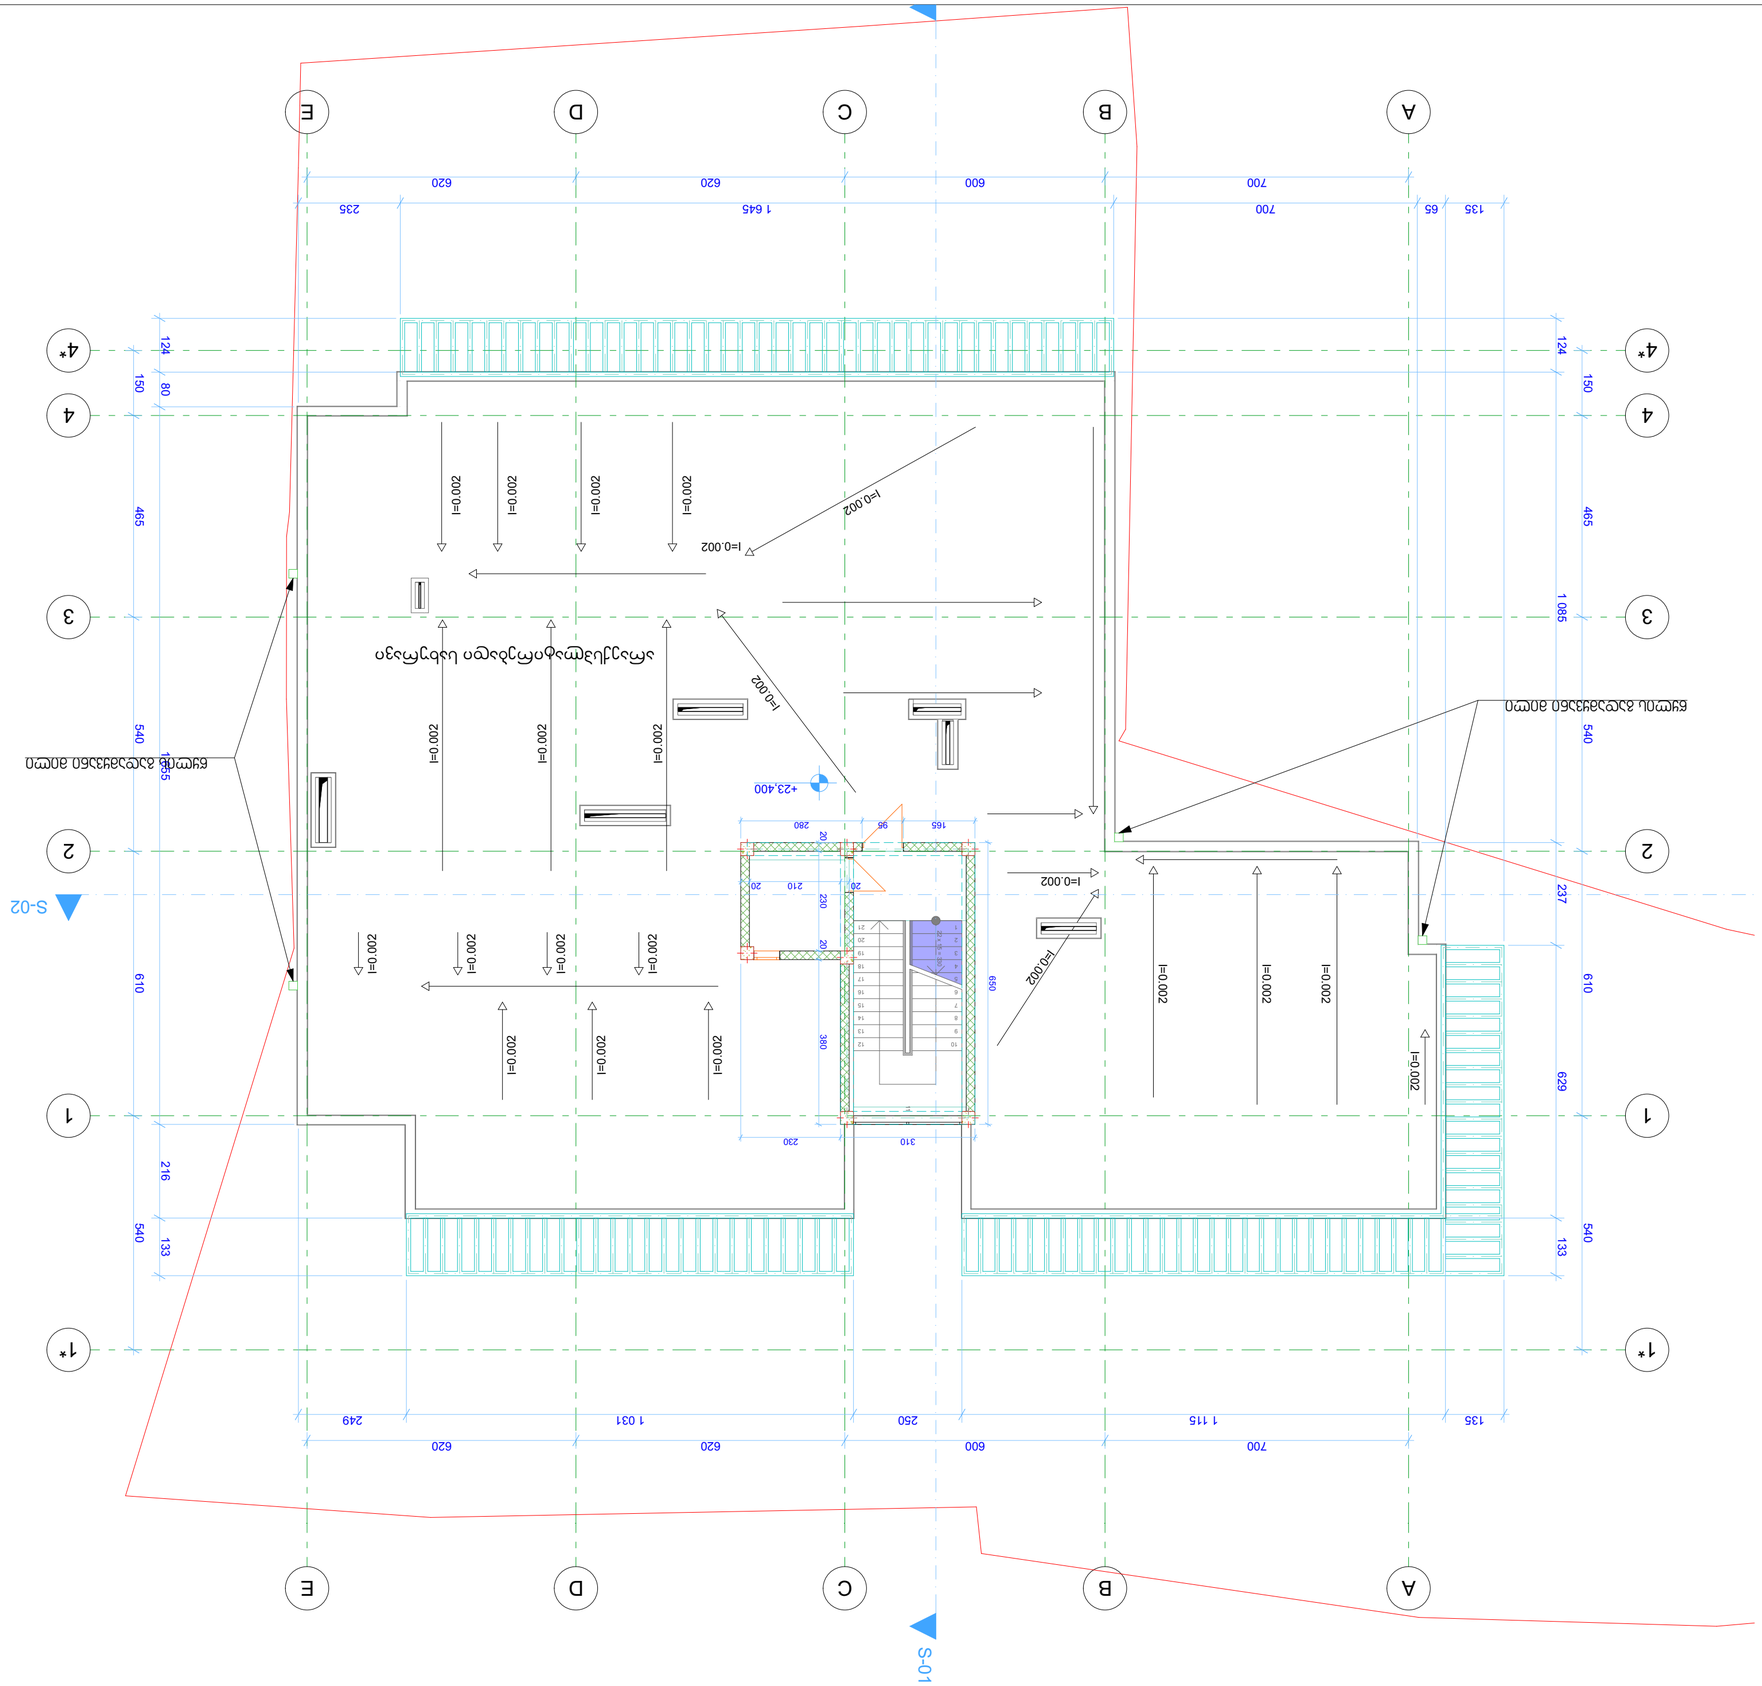
A
B
C
D
E
1*
1
2
3
4
4*
S-01
S-02
700
600
620
620
620
1 645
235
700
135
65
124
150
80
465
540
610
216
133
629
237
1 085
23
249
1 031
250
1 115
135
+23.400
I=0.002
I=0.002
I=0.002

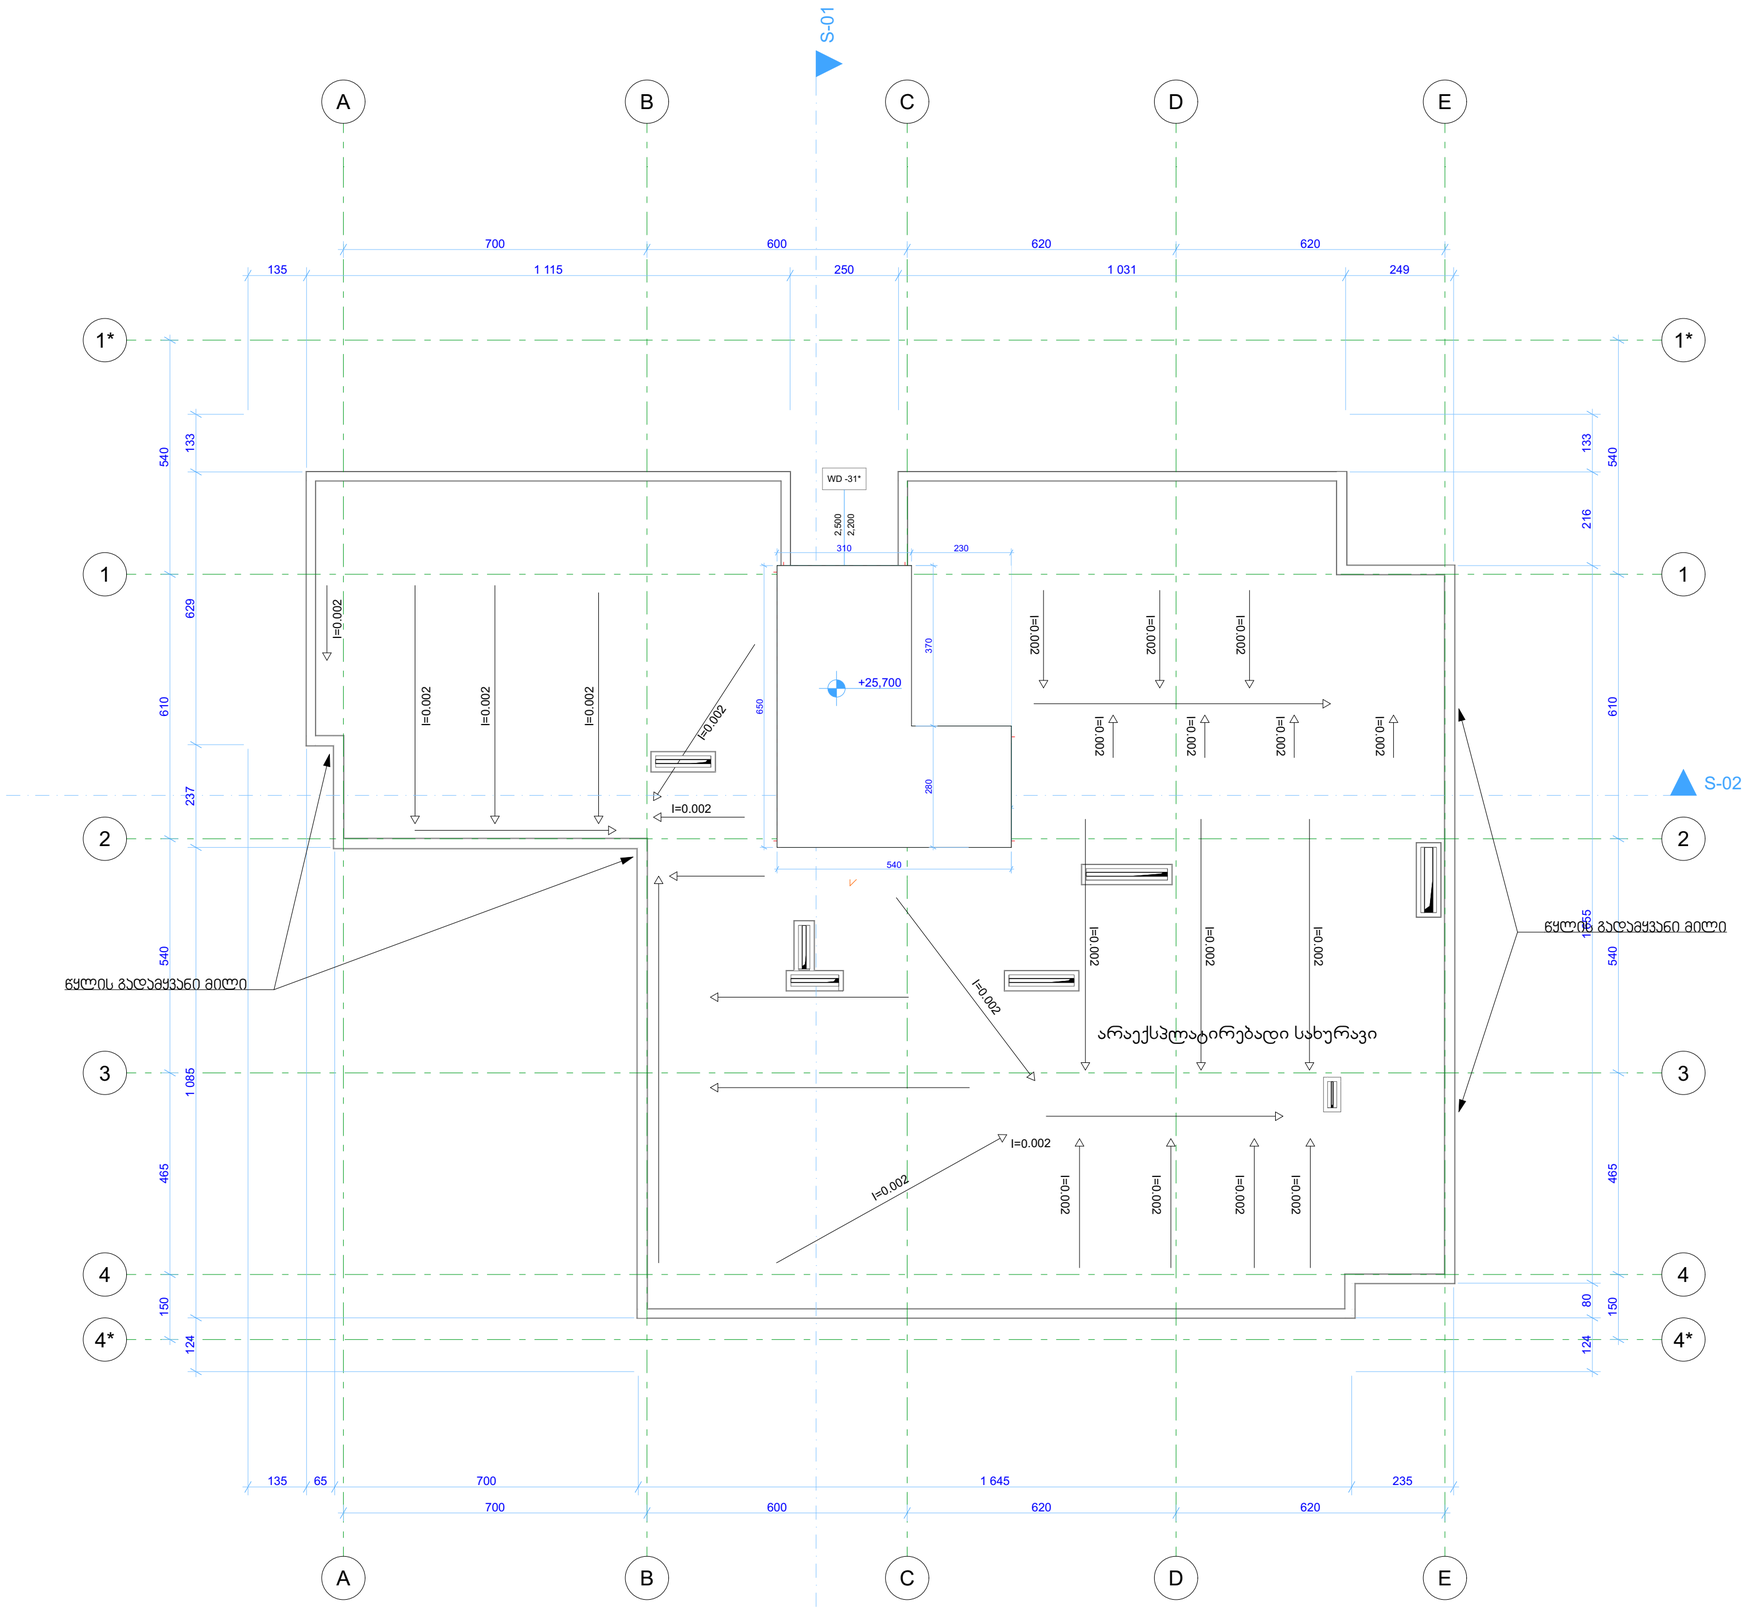

პროექტის დასახელება

მრავალბინიანი საცხოვრებელი სახლი

წყნეთის გზაბაჯილი, II გასასვლელი, №10
თბილისი
საქართველო
ს/ს: 01.14.08.003.037

დამკვეთი

შ.პ.ს.
"ფლექსი დეველოპმენტი-ბაგები"
ჯავჯავაძის გამზ №39ბ, III სართული, ოფისი 9
თბილისი
საქართველო
ს/ს: 405307546
ტელ: 243 55 67

ნახაზის დასახელება

სახურავი 25.70 ნიშნულზე

არქიტექტორი

ირაკლი ჩოჩია

მასშტაბი

1:100

ფურცლის № | თარიღი

A.04.10 | **2021**