კონდიციონერები მოეწყობა და შეიშუთება ლითონის დამცავი კონსტრუქციით და ხმის დამხშობი იზოლაციით

1.20
1.30
1.20
1.30
1.20
1.30
1.20
1.30
0.70
0.90
1.80
2.00
0.20

ჩვენს სარგებლობაში არსებული ფართი

მაცივრის გარე აბრეგატი, შეშუთული ლითონის დამცავი კონტრუქციით და ხმის დამხშობი იზოლაციით

26.06.2022

საქართველოს იუსტიციის სამინისტრო
საჯარო რეესტრის ეროვნული სააგენტო

# საკადასტრო გეგმა

მიწის ნაკვეთის საკადასტრო კოდი: *01.19.39.026.004*
განცხადების რეგისტრაციის ნომერი: 882014140405
მიწის ნაკვეთის ფართობი: *758* კვ.მ.
დანიშნულება: *არასასოფლო-სამეურნეო*
მომზადების თარიღი 19.03.14

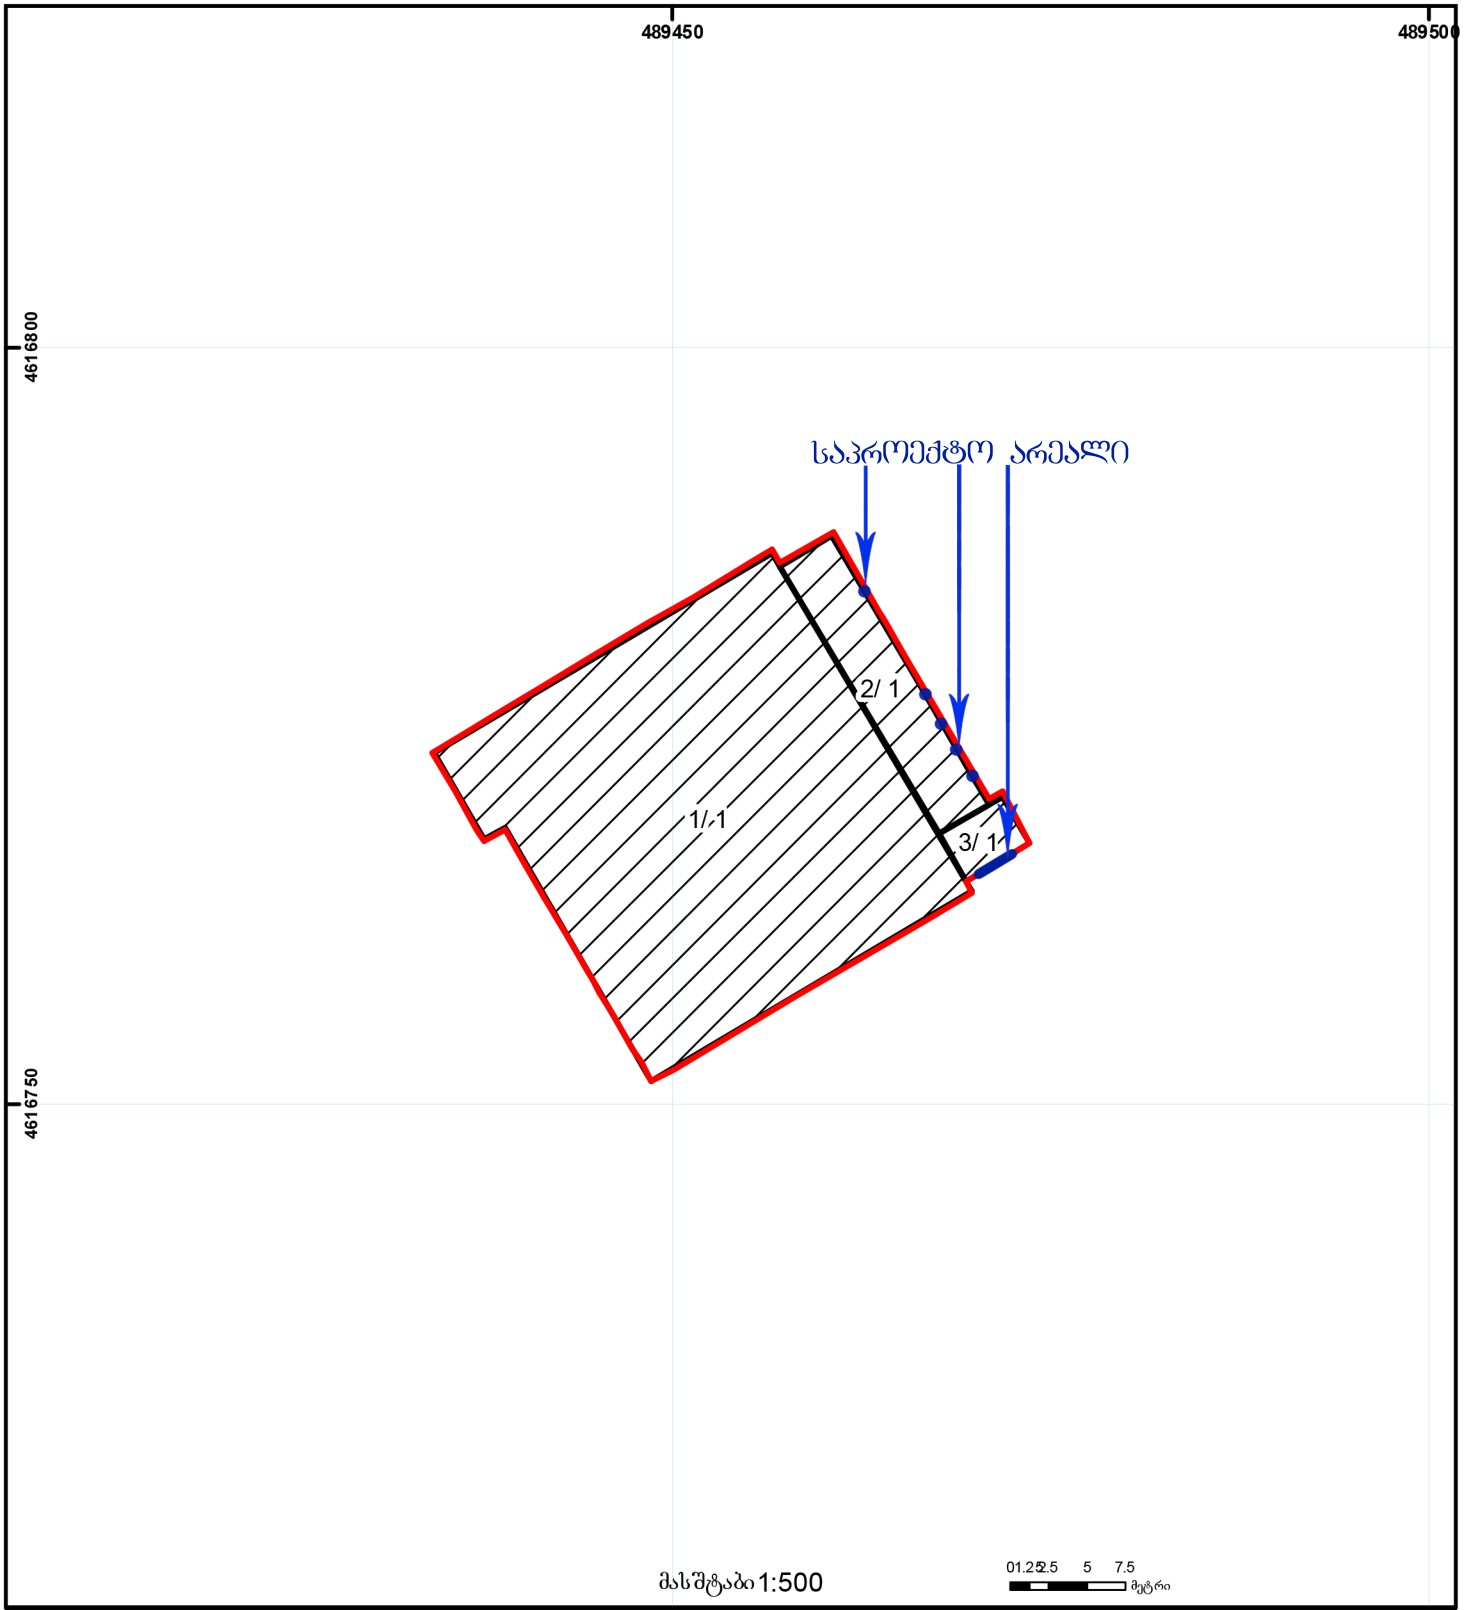


01/2 შენობა-ნაგებობა, პირობითი ნომერი/სართულიანობა
ვალდებულება
ხაზობრივი ნაგებობა
მიწის ნაკვეთის საკადასტრო საზღვარი
მშენებარე ნაგებობა
მიწისქვეშა ნაგებობა
UTM (საერთაშორისო) სისტემის კოორდ.


საჯარო რეესტრის ეროვნული სააგენტო თბილისი 0102 წმ. ნიკოლოზის/6. ჩხეიძის ქ. 2 ტელ.: (995 32) 91 04 27; ფაქსი: (995 32) 91 03 41
საჯარო რეესტრის ეროვნული სააგენტო თბილისი დ. აღმაშენებლის გამზ. 89/24 ტელ: (995 32) 94 13 65
www.napr.gov.ge