
კონდიციონერები მოეწყობა და შეიწუთება ლითონის
დამცავი კონსტრუქციით და ხმის დამხშობი იზოლაციით
1.30
1.20
1.30
1.20
1.30
1.20
1.30
1.20
1.30
1.20
1.30
1.20
1.30
1.20
ჩვენს სარგებლობაში არსებული ფართი
26.06.2022

საქართველოს იუსტიციის სამინისტრო
საჯარო რეესტრის ეროვნული სააგენტო

საკადასტრო გეგმა

მიწის ნაკვეთის საკადასტრო კოდი: *01.10.07.004.011*
განცხადების რეგისტრაციის ნომერი: 257497-08
მიწის ნაკვეთის ფართობი: *252* კვ.მ.
დანიშნულება: *არასასოფლო-სამეურნეო*
მომზადების თარიღი 26.08.08

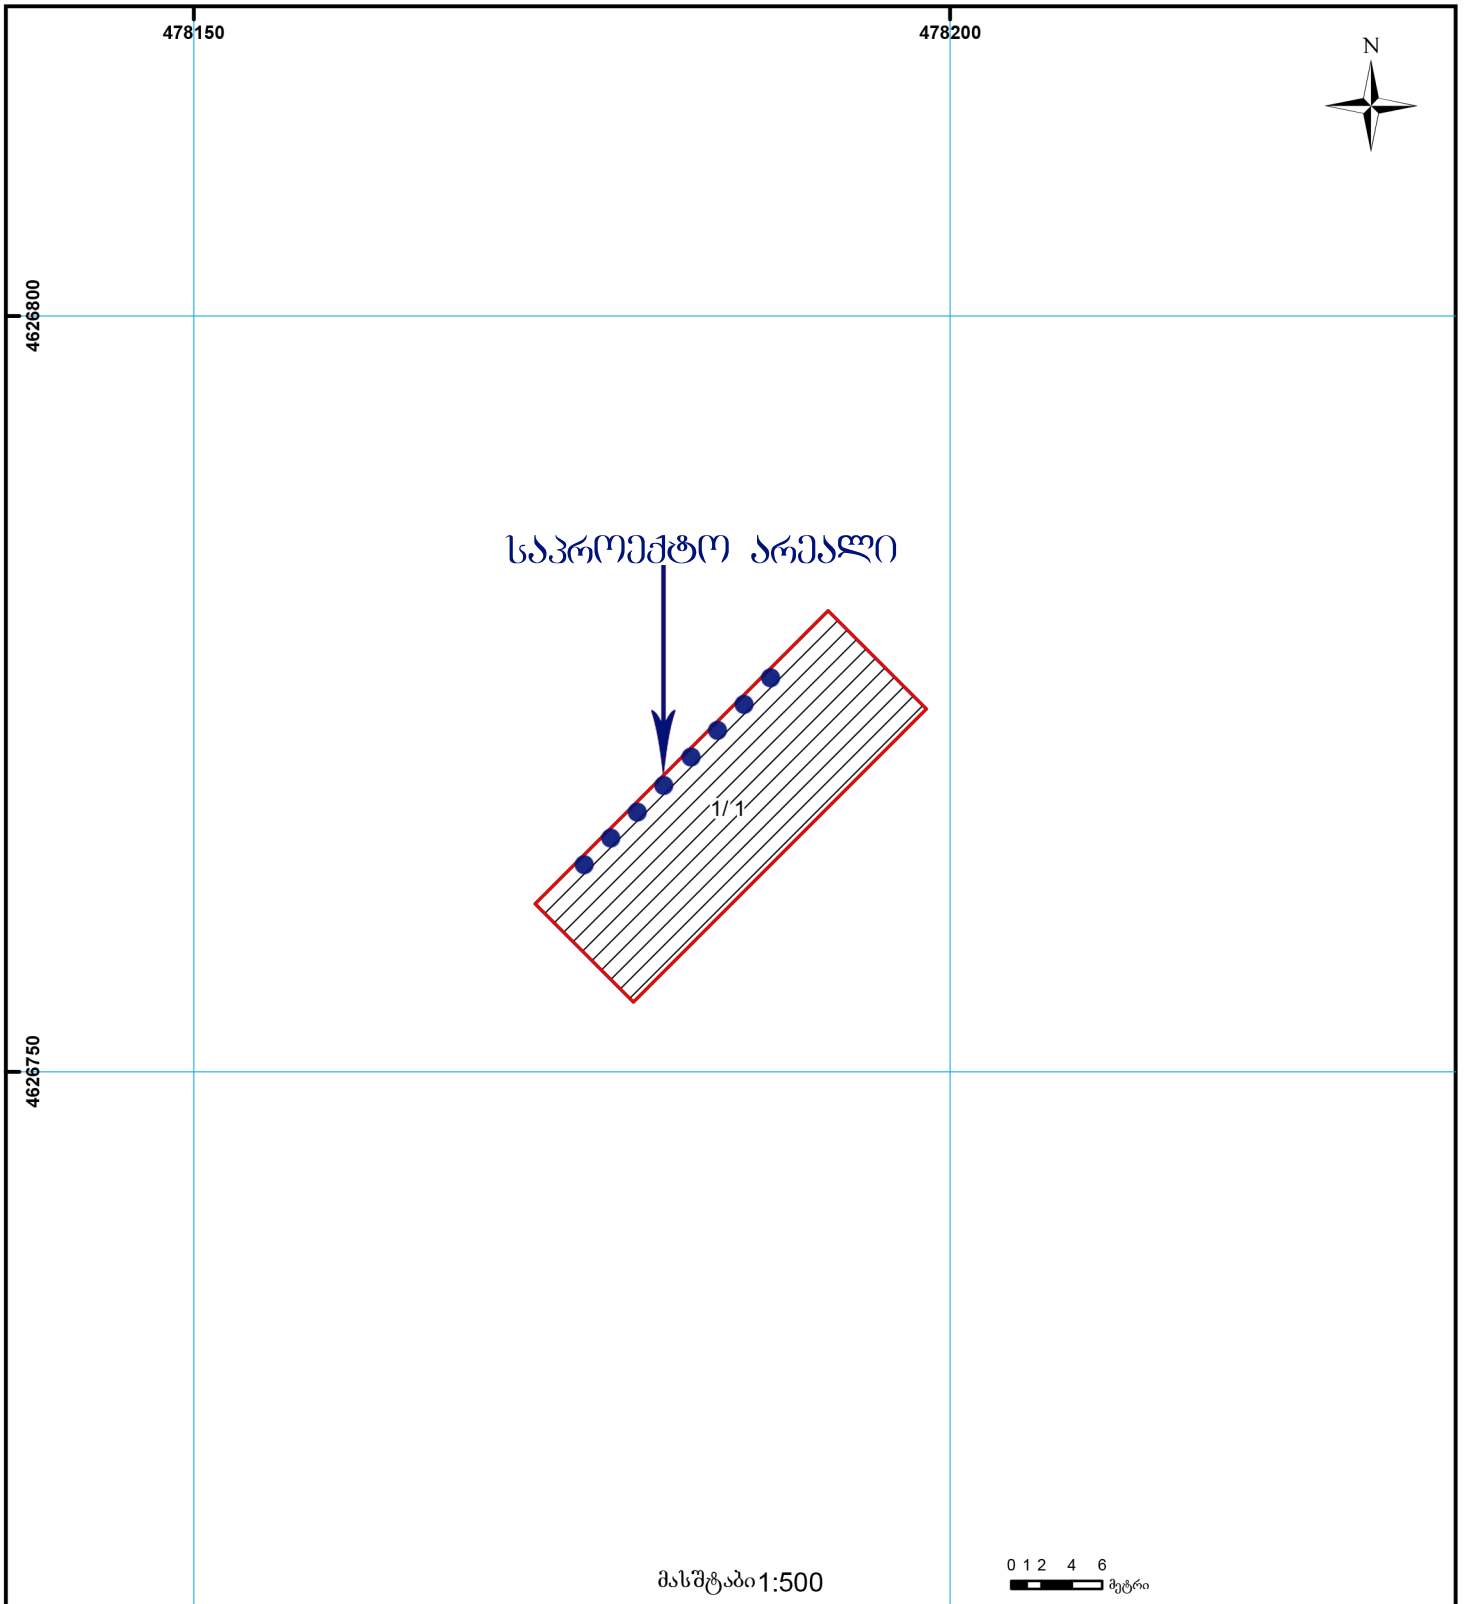

01/2 შენობა-ნაგებობა, პირობითი ნომერი/სართულიანობა
სერვიტუტი
ხაზობრივი ნაგებობა
მიწის ნაკვეთის საკადასტრო საზღვარი
მშენებარე ნაგებობა
UTM (საერთაშორისო) სისტემის კოორდ.

საჯარო რეესტრის ეროვნული სააგენტო თბილისი 0102 წმ. ნიკოლოზის/ნ. ჩხეიძის ქ. 2 ტელ.: (995 32) 91 04 27; ფაქსი: (995 32) 91 03 41
საჯარო რეესტრის ეროვნული სააგენტო თბილისი დ. აღმაშენებლის გამზ. 89/24 ტელ: (995 32) 94 13 65
www.napr.gov.ge