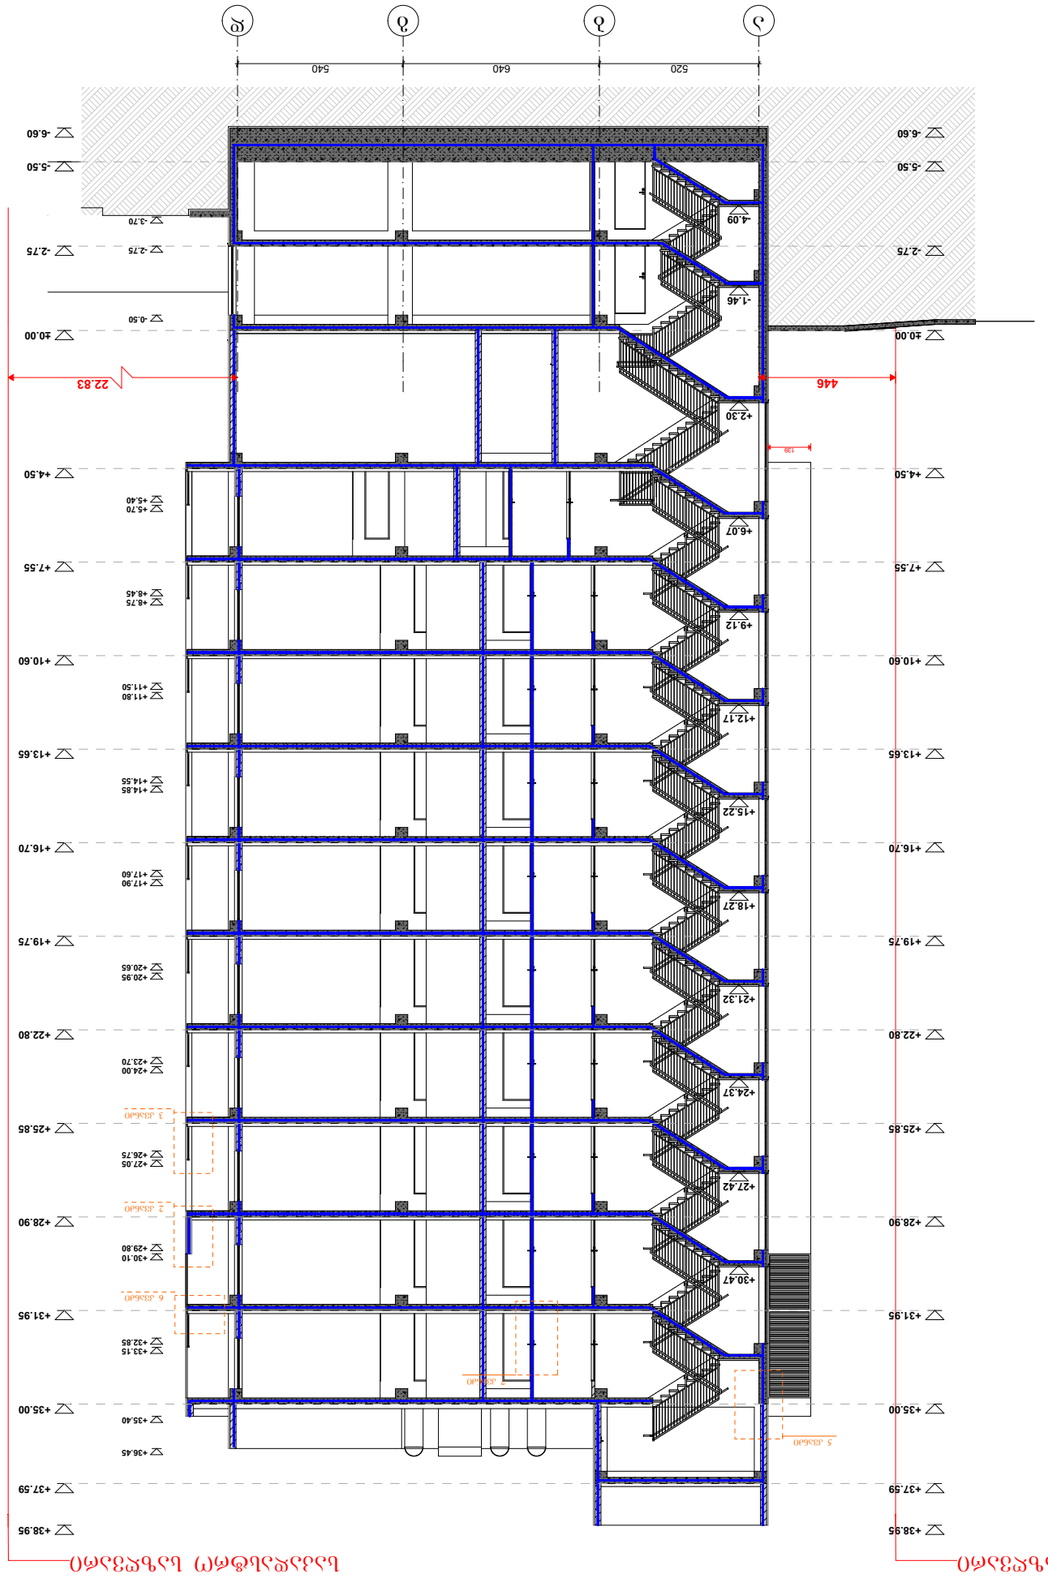

ბალკონების ფილების ანაკრები

ბალკონების ფილების ანაკრები

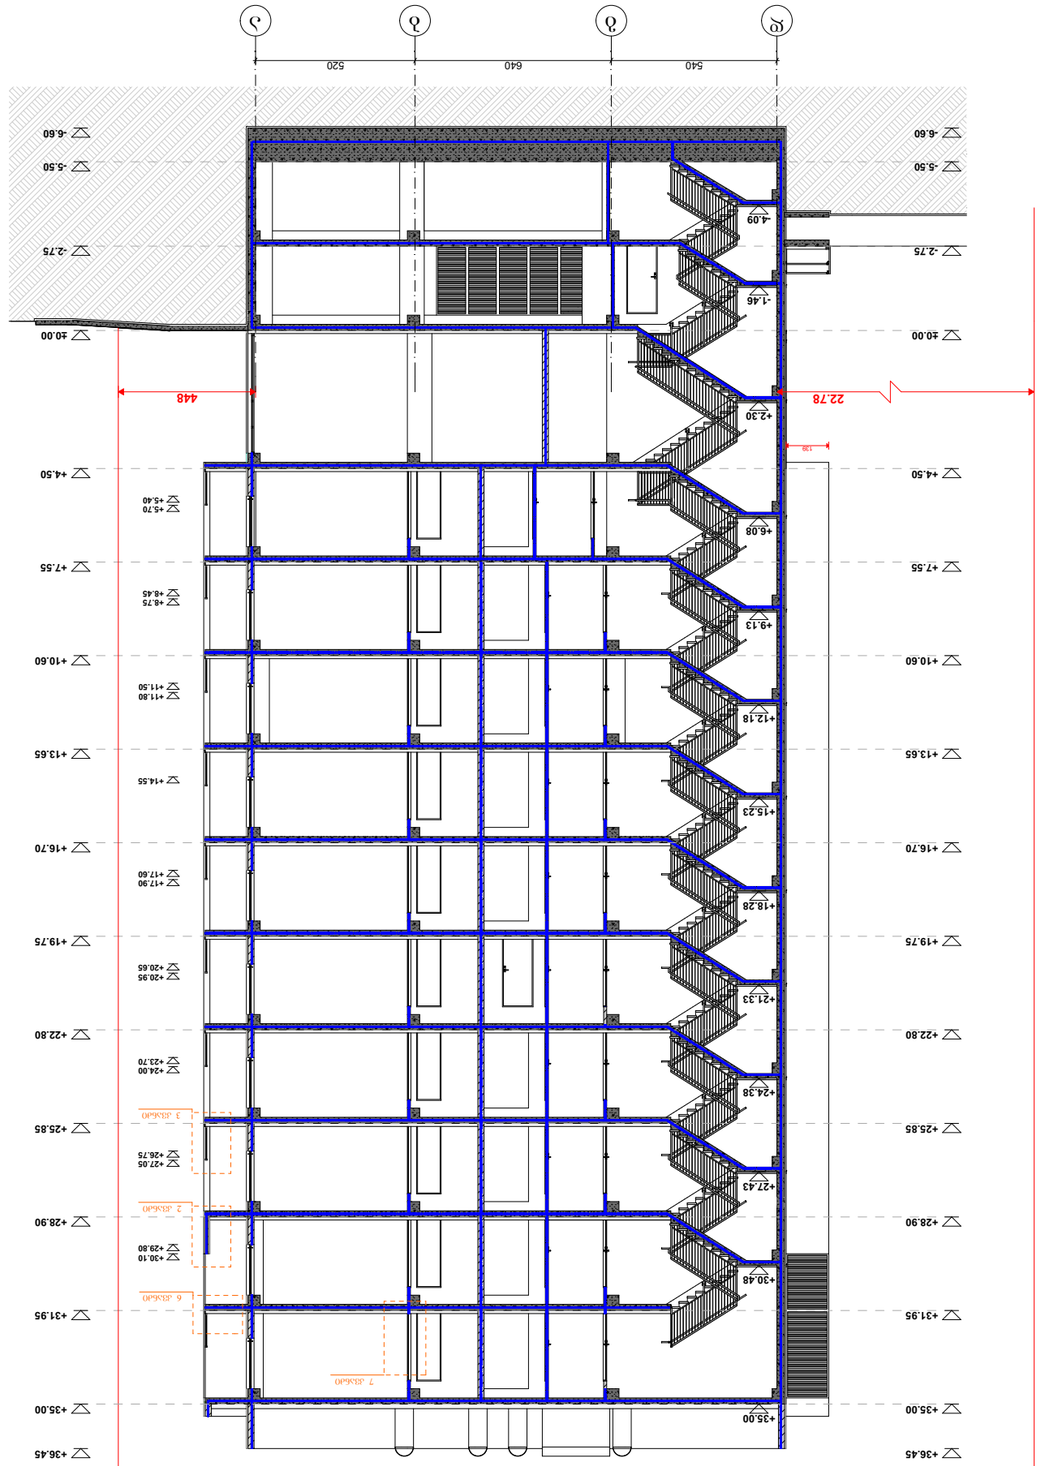

ᲡᲐᲮᲚᲘᲡ ᲛᲐᲠᲪᲮᲔᲜᲐ ᲛᲮᲐᲠᲔ

ᲡᲐᲮᲚᲘᲡ ᲛᲐᲠᲯᲕᲔᲜᲐ ᲛᲮᲐᲠᲔ

ᲐᲮ-3	A. 38	2022 წ.
ᲛᲗᲐᲕᲐᲠᲘ ᲜᲐᲮᲐᲖᲘ	ᲨᲔᲛᲝᲬᲛᲔᲑᲐ	1:200
ᲞᲠᲝᲔᲥᲢᲘ ᲜᲐᲮᲐᲖᲘ	ᲐᲠᲥᲘᲢᲔᲥᲢᲣᲠᲐ	ᲐᲮᲐᲚᲘ ᲨᲔᲜᲝᲑᲐ
ᲞᲠᲝᲔᲥᲢᲘᲡ ᲜᲝᲛᲔᲠᲘ		

BIJI ARCHITECTURE
TEL:
595 55-35-74
599 75-28-88

ᲐᲠᲥᲘᲢᲔᲥᲢᲘ ᲓᲐᲕᲘᲗ ᲛᲔᲡᲮᲘ
ᲡᲐᲯᲐᲠᲝ ᲜᲝᲛᲔᲠᲘ
N15

BIJI ARCHITECTURE

ᲓᲐᲛᲙᲕᲔᲗᲘᲡ ᲡᲐᲮᲔᲚᲘ		ᲐᲮᲐᲚᲘ ᲨᲔᲜᲝᲑᲐ
ᲐᲠᲥᲘᲢᲔᲥᲢᲣᲠᲣᲚᲘ ᲜᲐᲬᲘᲚᲘ		
ᲐᲠᲛᲐᲢᲣᲠᲘ ᲙᲝᲜᲡᲢᲠᲣᲥᲪᲘᲐ		
ᲙᲔᲠᲐᲛᲘᲙᲣᲚᲘ ᲛᲝᲜᲘᲚᲘ		
ᲛᲔᲢᲐᲚᲝᲙᲝᲜᲡᲢᲠᲣᲥᲪᲘᲐ		
ᲐᲠᲛᲐᲢᲣᲠᲘ ᲙᲝᲜᲡᲢᲠᲣᲥᲪᲘᲐ		
ᲐᲠᲛᲐᲢᲣᲠᲘ ᲙᲝᲜᲡᲢᲠᲣᲥᲪᲘᲐ		
ᲙᲐᲜᲐᲚᲘᲖᲐᲪᲘᲐ ᲓᲐ ᲒᲐᲗᲑᲝᲑᲐ		
ᲨᲔᲛᲝᲡᲐᲕᲐᲚᲘ ᲡᲘᲡᲢᲔᲛᲔᲑᲘ		
ᲒᲐᲜᲐᲗᲔᲑᲐ		
ᲡᲐᲮᲣᲠᲐᲕᲘ ᲓᲐ ᲬᲧᲚᲘᲡ ᲛᲐᲠᲐᲒᲘ		
ᲐᲒᲔᲜᲢᲣᲠᲐ		
ᲡᲐᲮᲐᲜᲫᲠᲝ ᲓᲐᲪᲕ

საკადასტრო საზღვარი

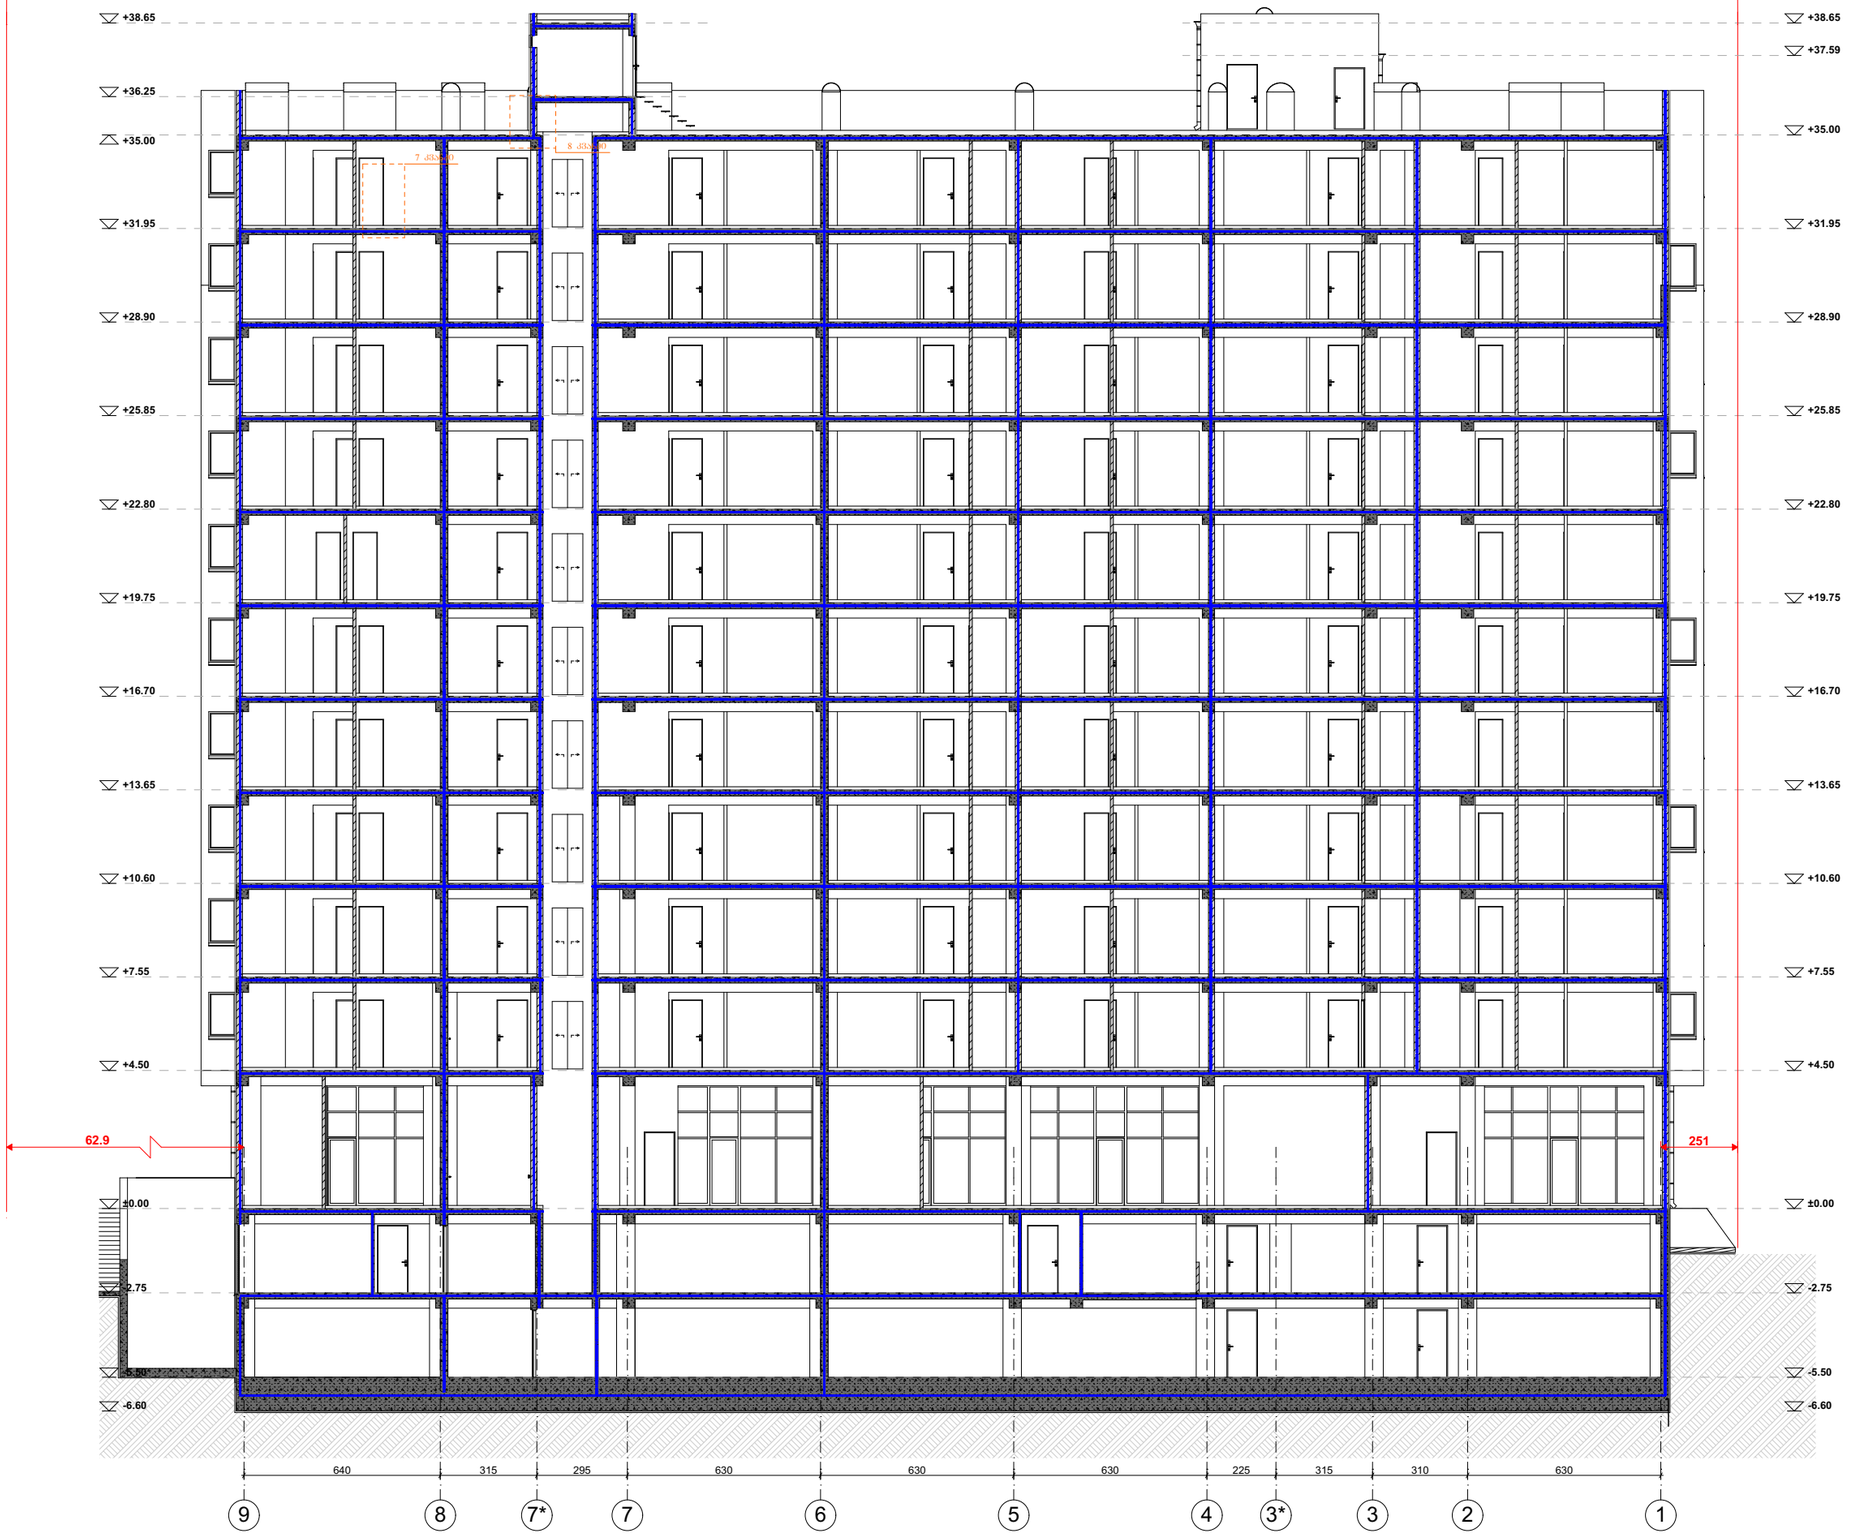

საკადასტრო საზღვარი

ნახაზის დასახელება:

(ა) ბლოკი
ჭრილი 3-3

ექსპლიკაცია:

შენიშვნები

1. ნახაზში შეტანილი ყველა ცვლილება უნდა შეთანხმდეს პროექტის ავტორთან.
2. პროექტი გაკეთებულია დამკვეთის მიერ მოტანილი ტოპოგეგმის საფუძველზე.

მისამართი

მისამართი: ქალაქი თბილისი, პეტრე იბერის ქუჩა, №7
საკადრო: №:01.10.06.007.169

პროექტის სახელწოდება

მრავალბინიანი საცხოვრებელი სახლი

სტადია	პროექტი	არ
თანამდებობა	გვარი	ხელმოწერა
დირექტორი	გ. ბენდელიანი	
არქიტექტორი	გ. ბენდელიანი	
არქიტექტორი	ი. ბოგოხია	

თარიღი 20.06.2022 წ.

კორექტირება

№	კორექტირება	თარიღი
1		
2		
3		
4		
5		
6		

პირობითი ნიშნები:

ნაკვეთის საზღვარი
ჭრილის ხაზი
არქიტექტურული ნიშნული

საპროექტო ლოგო | მისამართი

BIJI ARCHITECTURE
BIJI ARCHITECTURE
ქ. თბილისი შავთველის №1ა
TEL:
595 55-35-74
599 75-28-88

დაკვეთა №		
სტადია	პროექტი	მასშტაბი
ფორმატი	ფურცლები	1:200
A-3	A. 39	2022 წ.

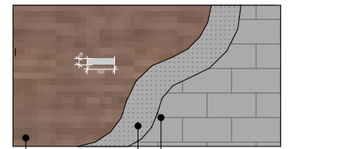

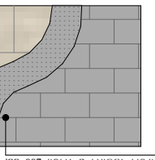

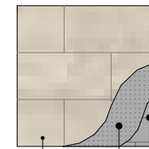

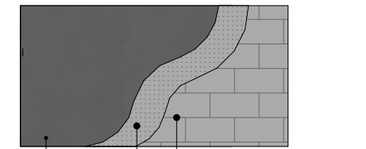

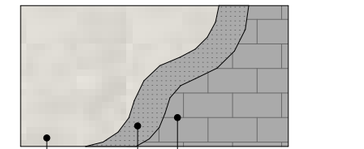

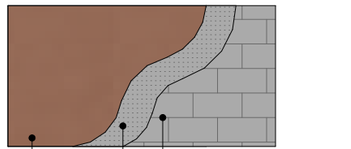

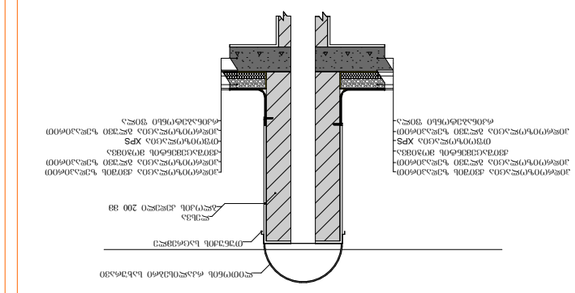


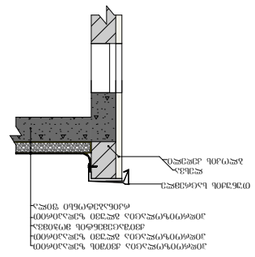


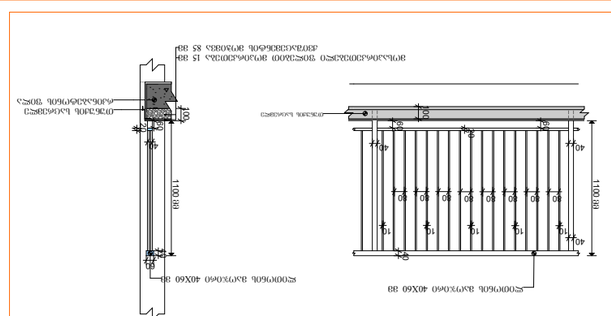


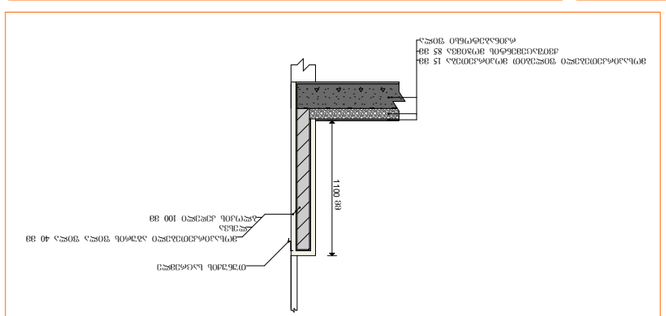


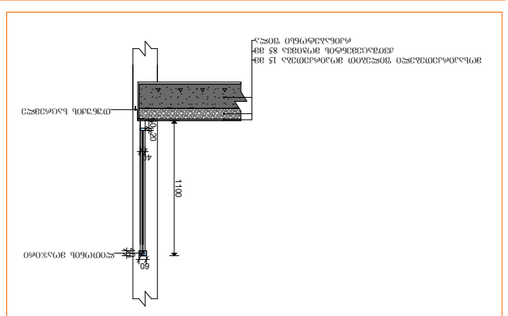


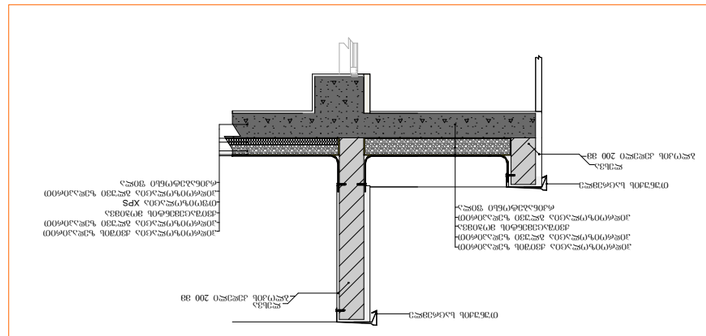


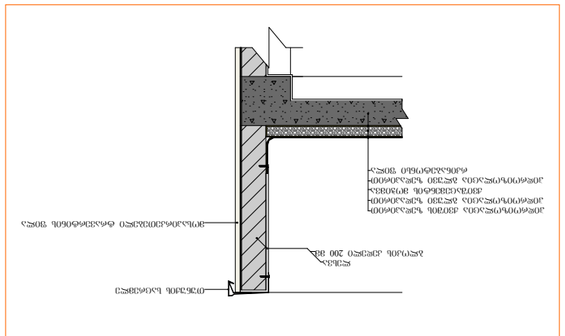


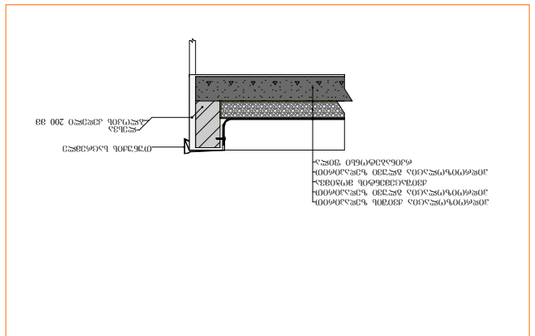






№15

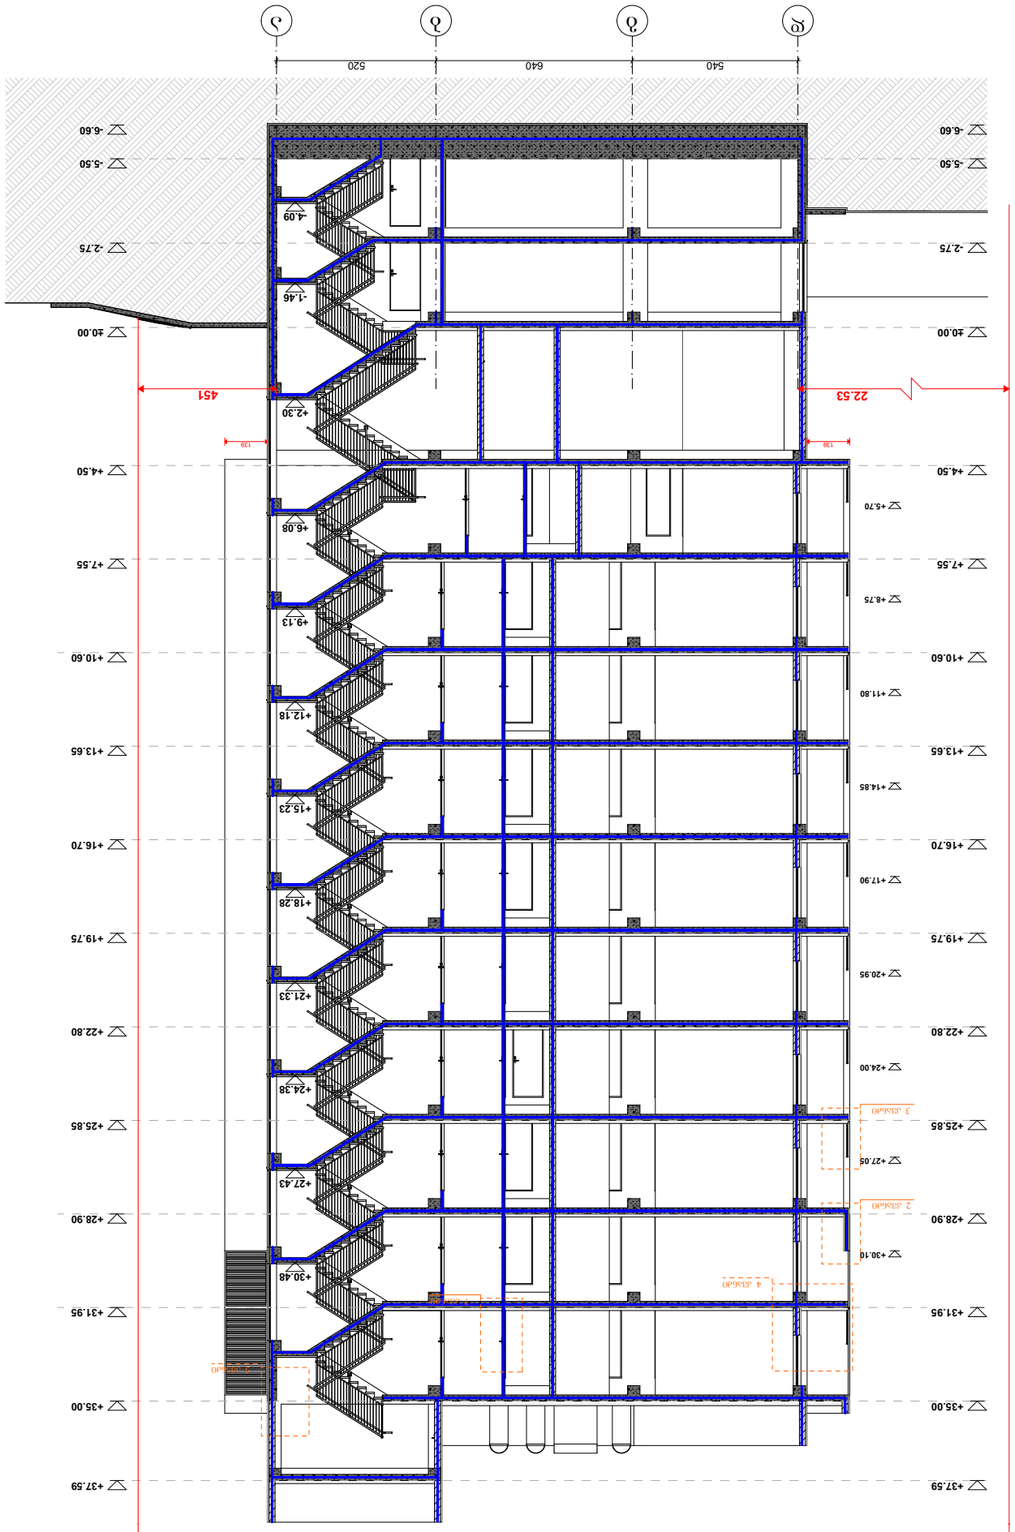








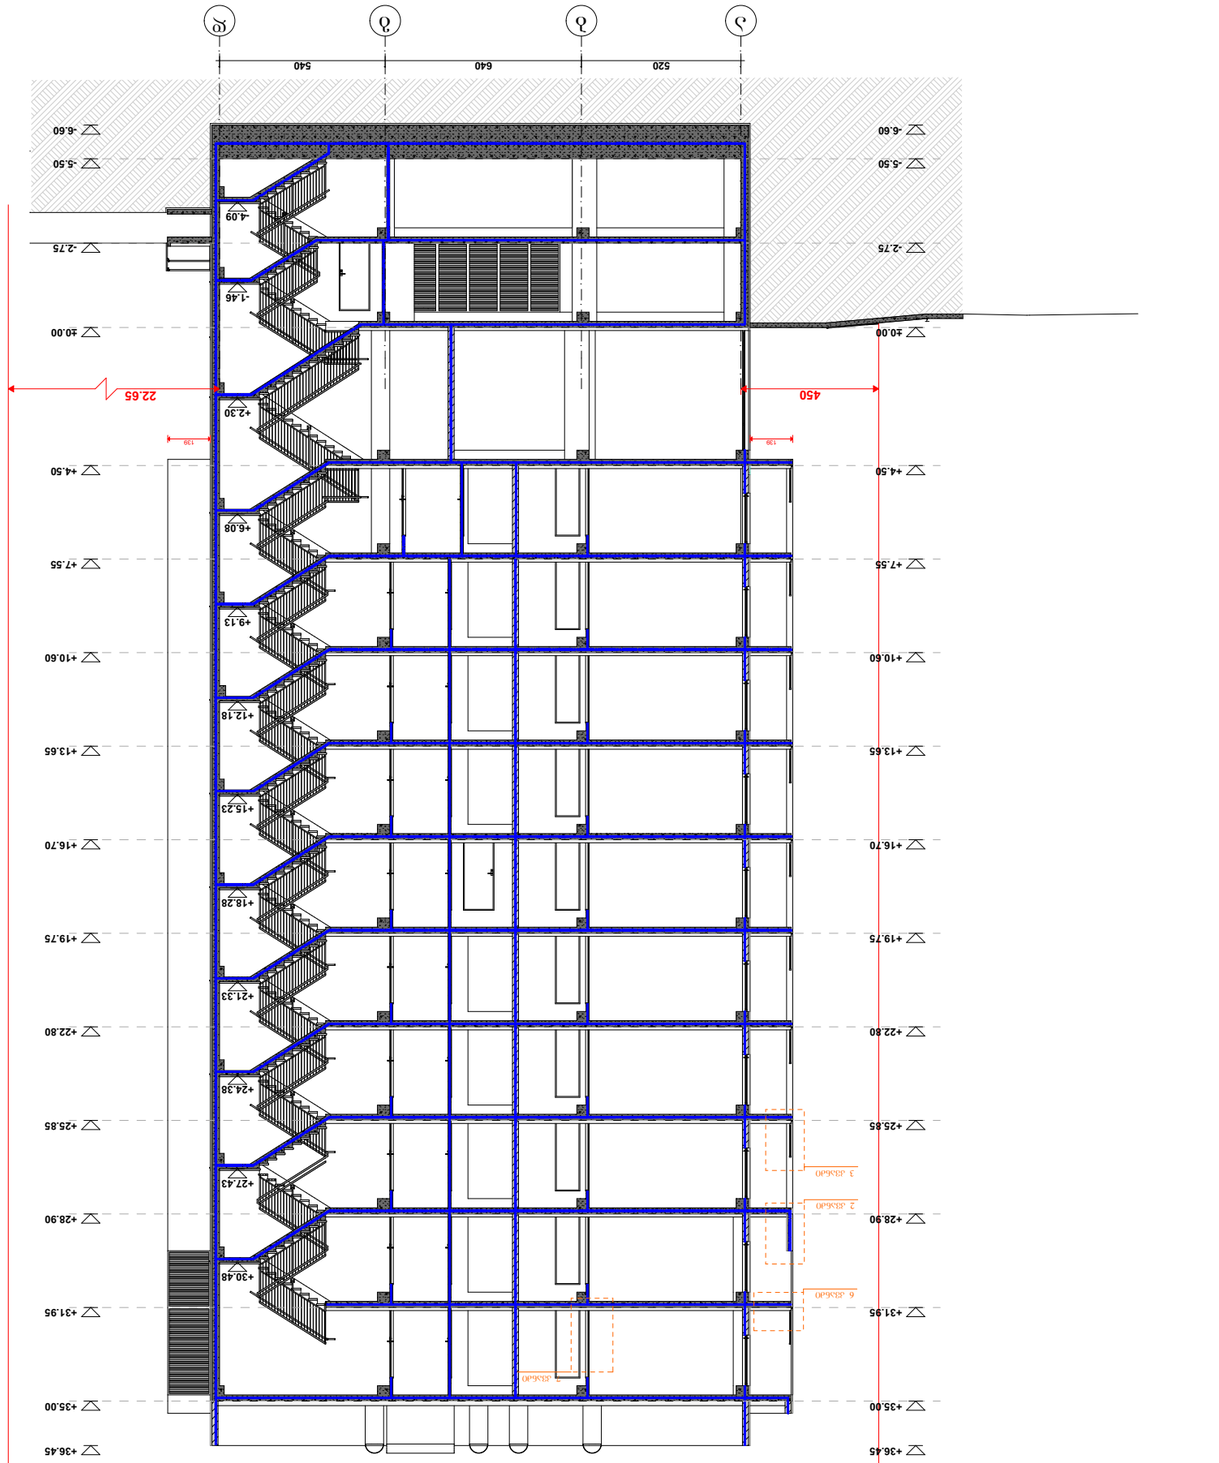







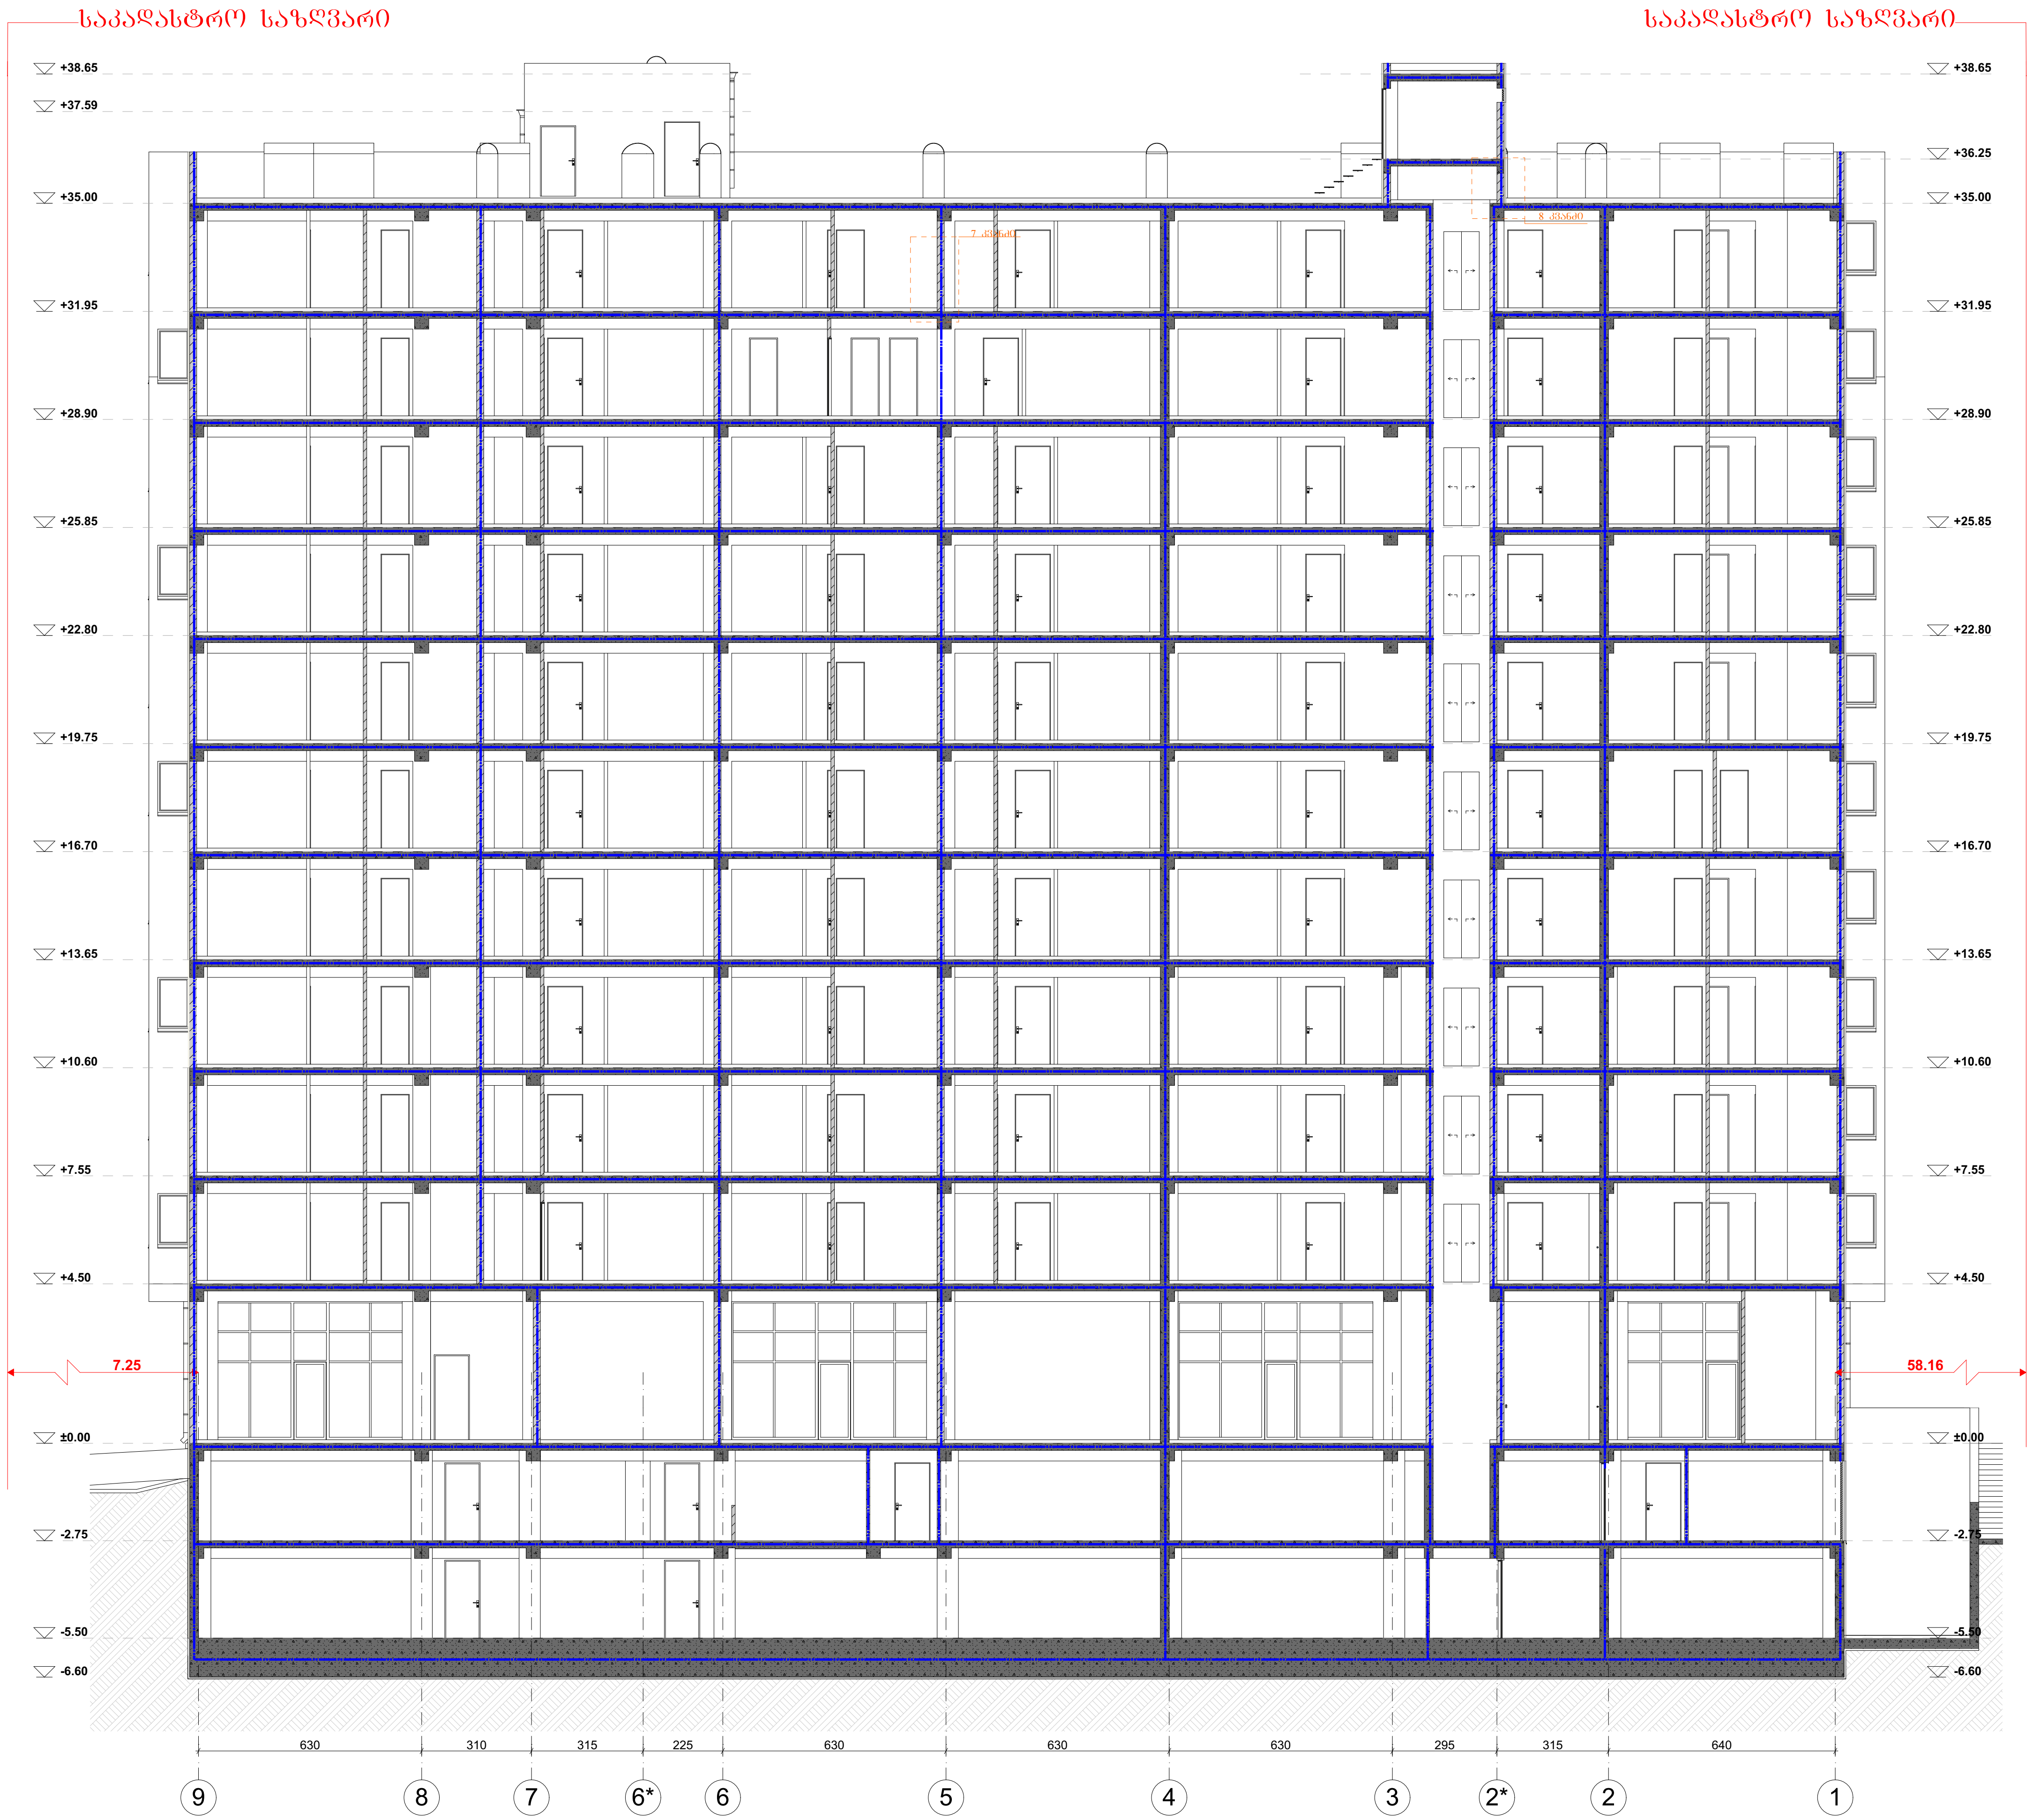

ნახაზის დასახელება:

(ბ) ბლოკი
ჭრილი 3-3

ექსპლიკაცია:

ფართები

თარიღი 20.06.2022 წ.

კორექტირება

№	კორექტირება	თარიღი
1		
2		
3		
4		
5		
6		

პირობითი ნიშნები:

ნაკვეთის საზღვარი
ჭრილის ხაზი
არქიტექტურული ნიშნული

შენიშვნები

1. ნახაზში შეტანილი ყველა ცვლილება უნდა შეთანხმდეს პროექტის ავტორთან.
2. პროექტი გაკეთებულია დამკვეთის მიერ მოტანილი ტოპოგეგმის საფუძველზე.

მისამართი

მისამართი: ქალაქი თბილისი, პეტრე იბერის ქუჩა, №7
საკ.კოდი: №:01.10.06.007.169

პროექტის სახელწოდება

მრავალბინიანი საცხოვრებელი სახლი

სტადია	პროექტი	არ
თანამდებობა	გვარი	ხელმოწერა
დირექტორი	გ. ბენდელიანი	
არქიტექტორი	გ. ბენდელიანი	
არქიტექტორი	ი. გოგოხია	

საპროექტო ლოგო	მისამართი
BIJI ARCHITECTURE BIJI ARCHITECTURE	ქ. თბილისი შავიშვილის №1ა TEL: 595 55-35-74 599 75-28-88

დაკვეთა №		
სტადია	პროექტი	მასშტაბი
ფორმატი	ფურცლები	1:200
A-3	B. 39	2022 წ.

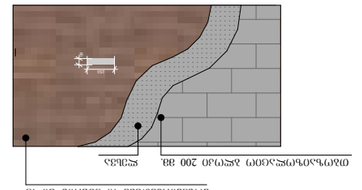

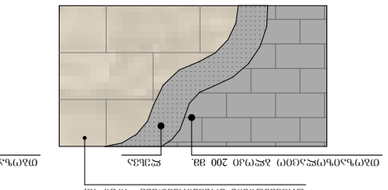

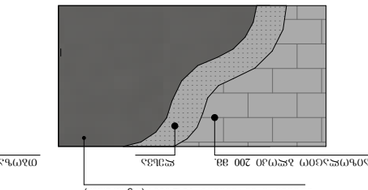

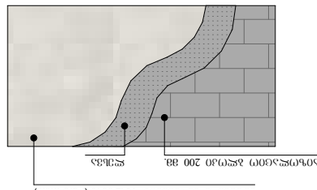

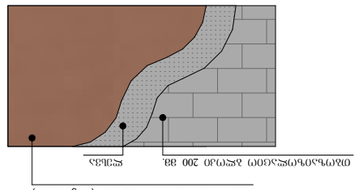



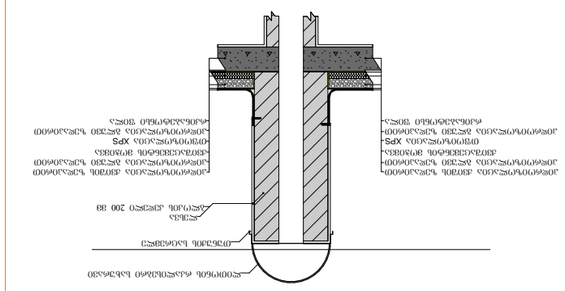


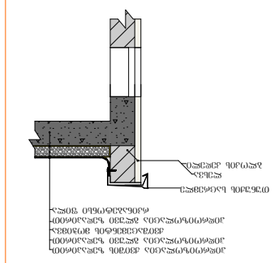


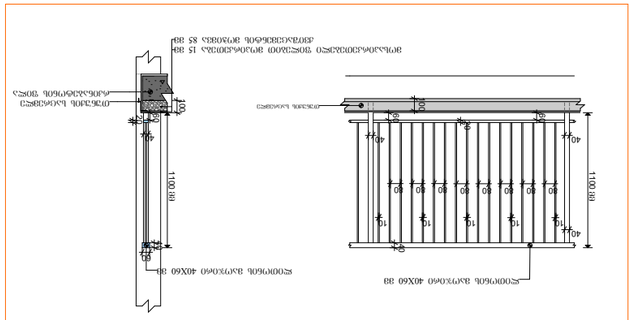


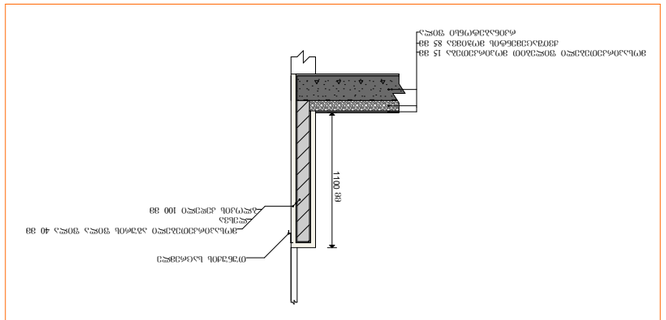


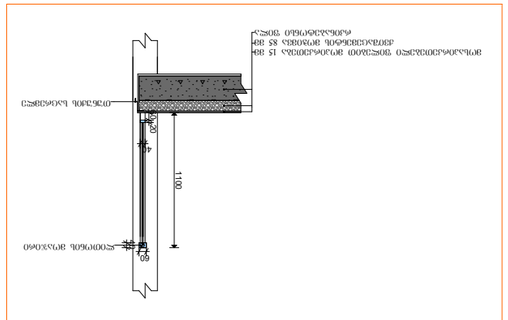


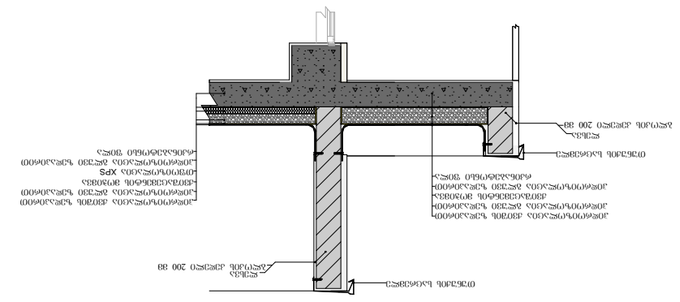


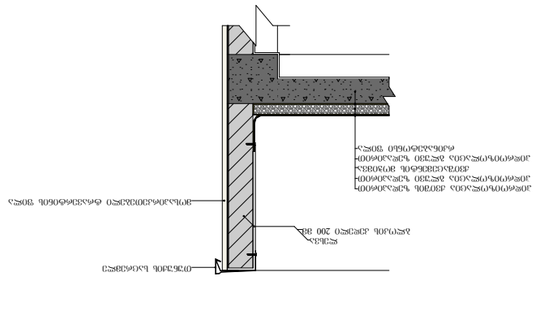


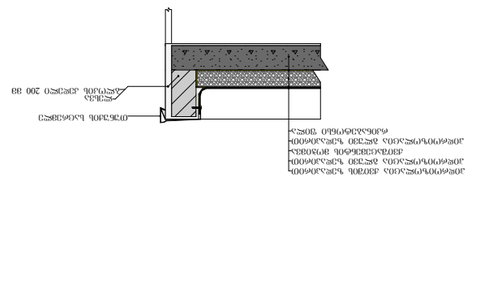



