ბინათმშენებლობა ფასადის ელევაცია


1
2
310
3
315
3*
225
4
295
7*
315
8
640
9
4 620
630
630
630
630
40.00
+1.00
+4.50
+7.55
+10.60
+13.65
+16.70
+19.75
+22.80
+25.85
+28.90
+31.95
+35.00
+38.65
+38.95
+36.45
+37.59
+35.40
+34.50
+33.05
+31.45
+28.40
+26.95
+25.35
+22.30
+20.85
+19.25
+17.80
+16.20
+14.75
+13.65
+11.70
+10.10
+8.65
+7.05
+5.60
168
57.35
ფასადის ელემენტების ნომერი
ფასადის ელემენტების ნომერი
ფასადის ელემენტების ნომერი



BIUI ARCHITECTURE
TEL:
595 55-35-74
599 75-28-88



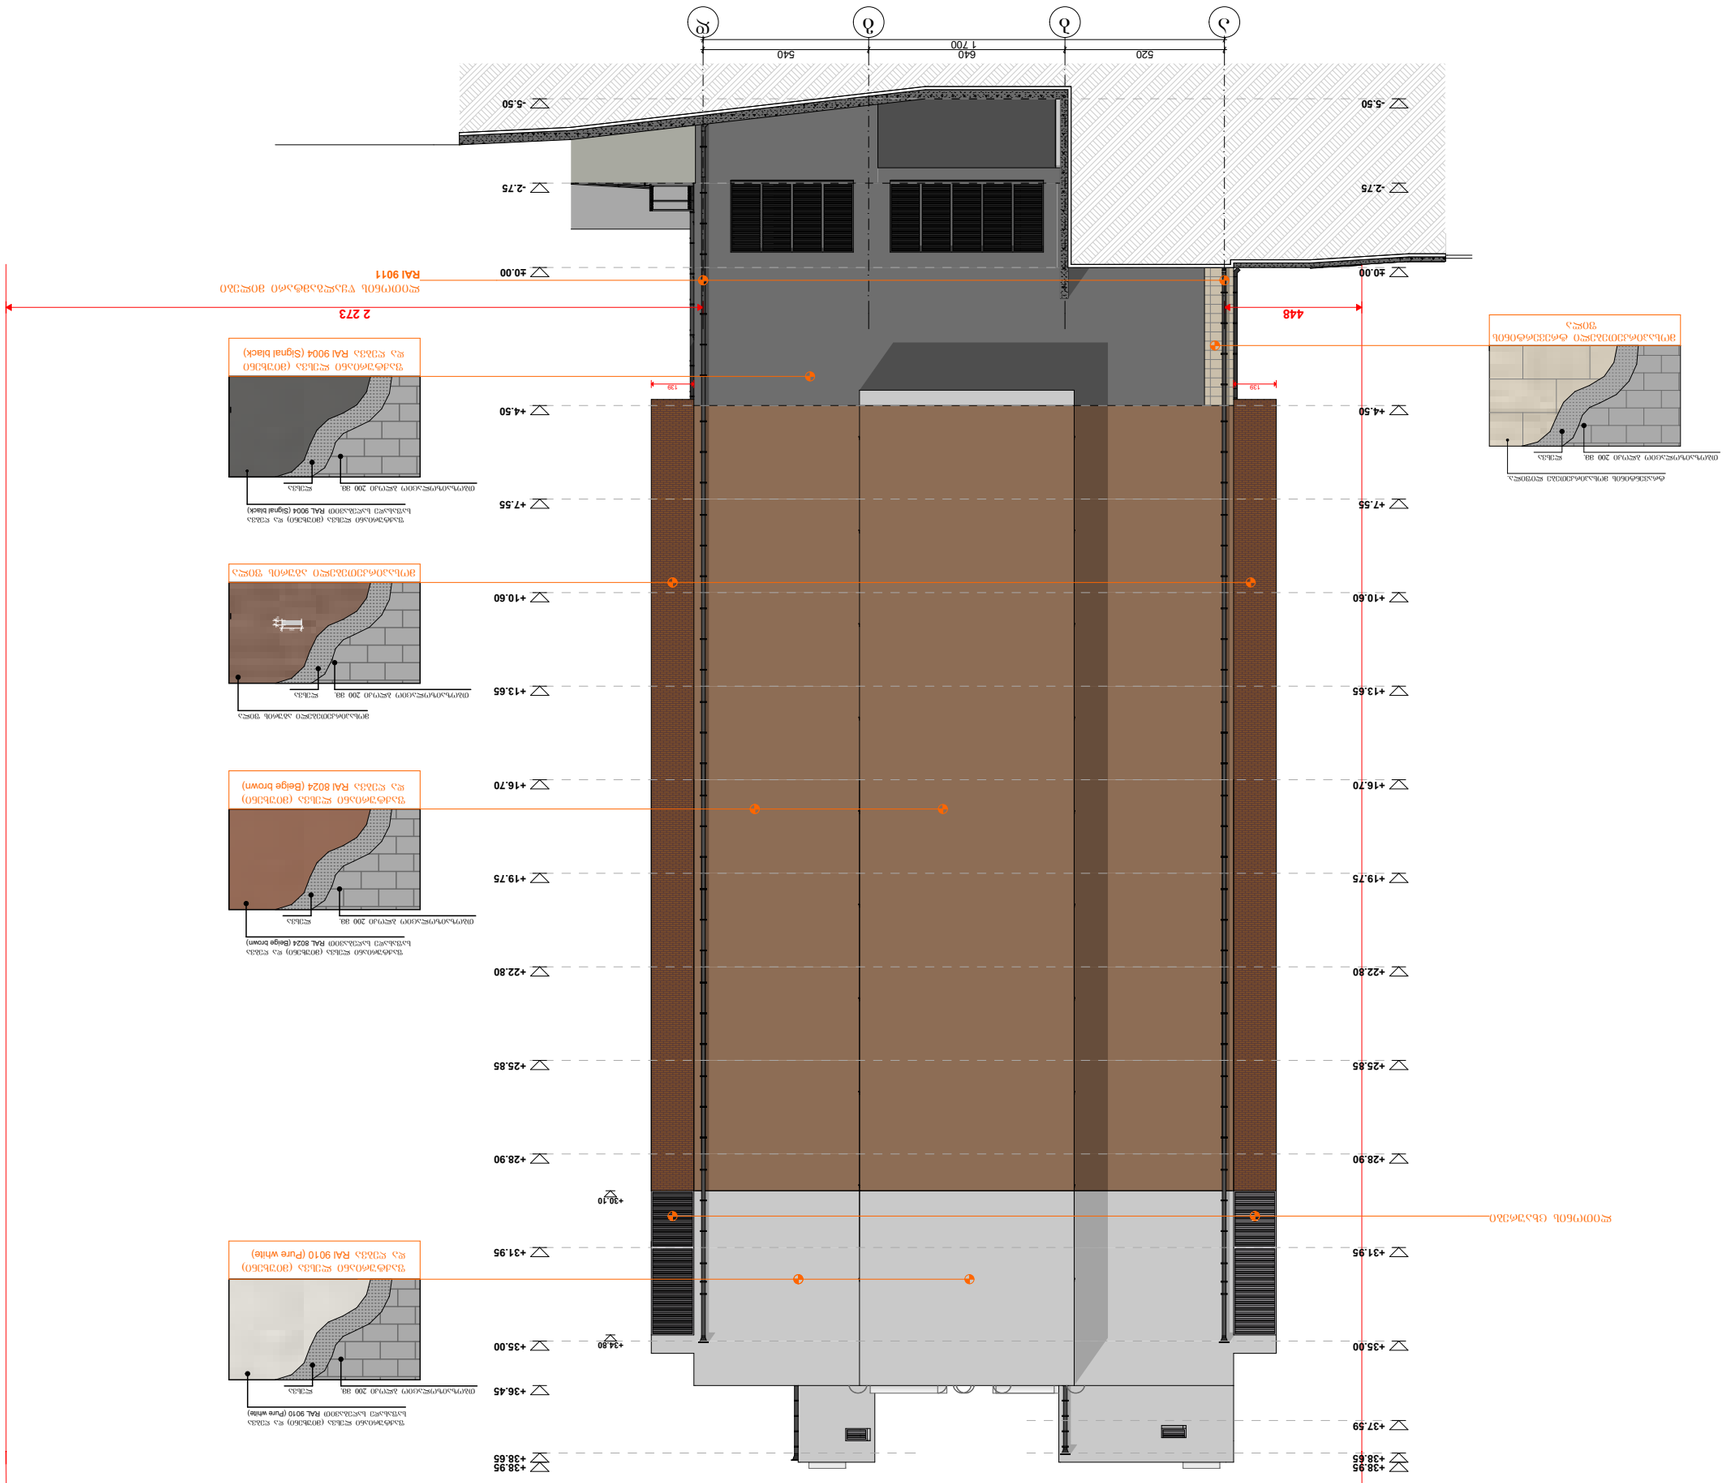
А
Б
В
Г
520
640
1 700
540
-5.50
-2.75
±0.00
RAL 9011
+4.50
+7.55
+10.60
+13.65
+16.70
+19.75
+22.80
+25.85
+28.90
+31.95
+35.00
+38.45
+38.95
+38.65
+37.59
+34.80
+30.10
2 273
448
138
138

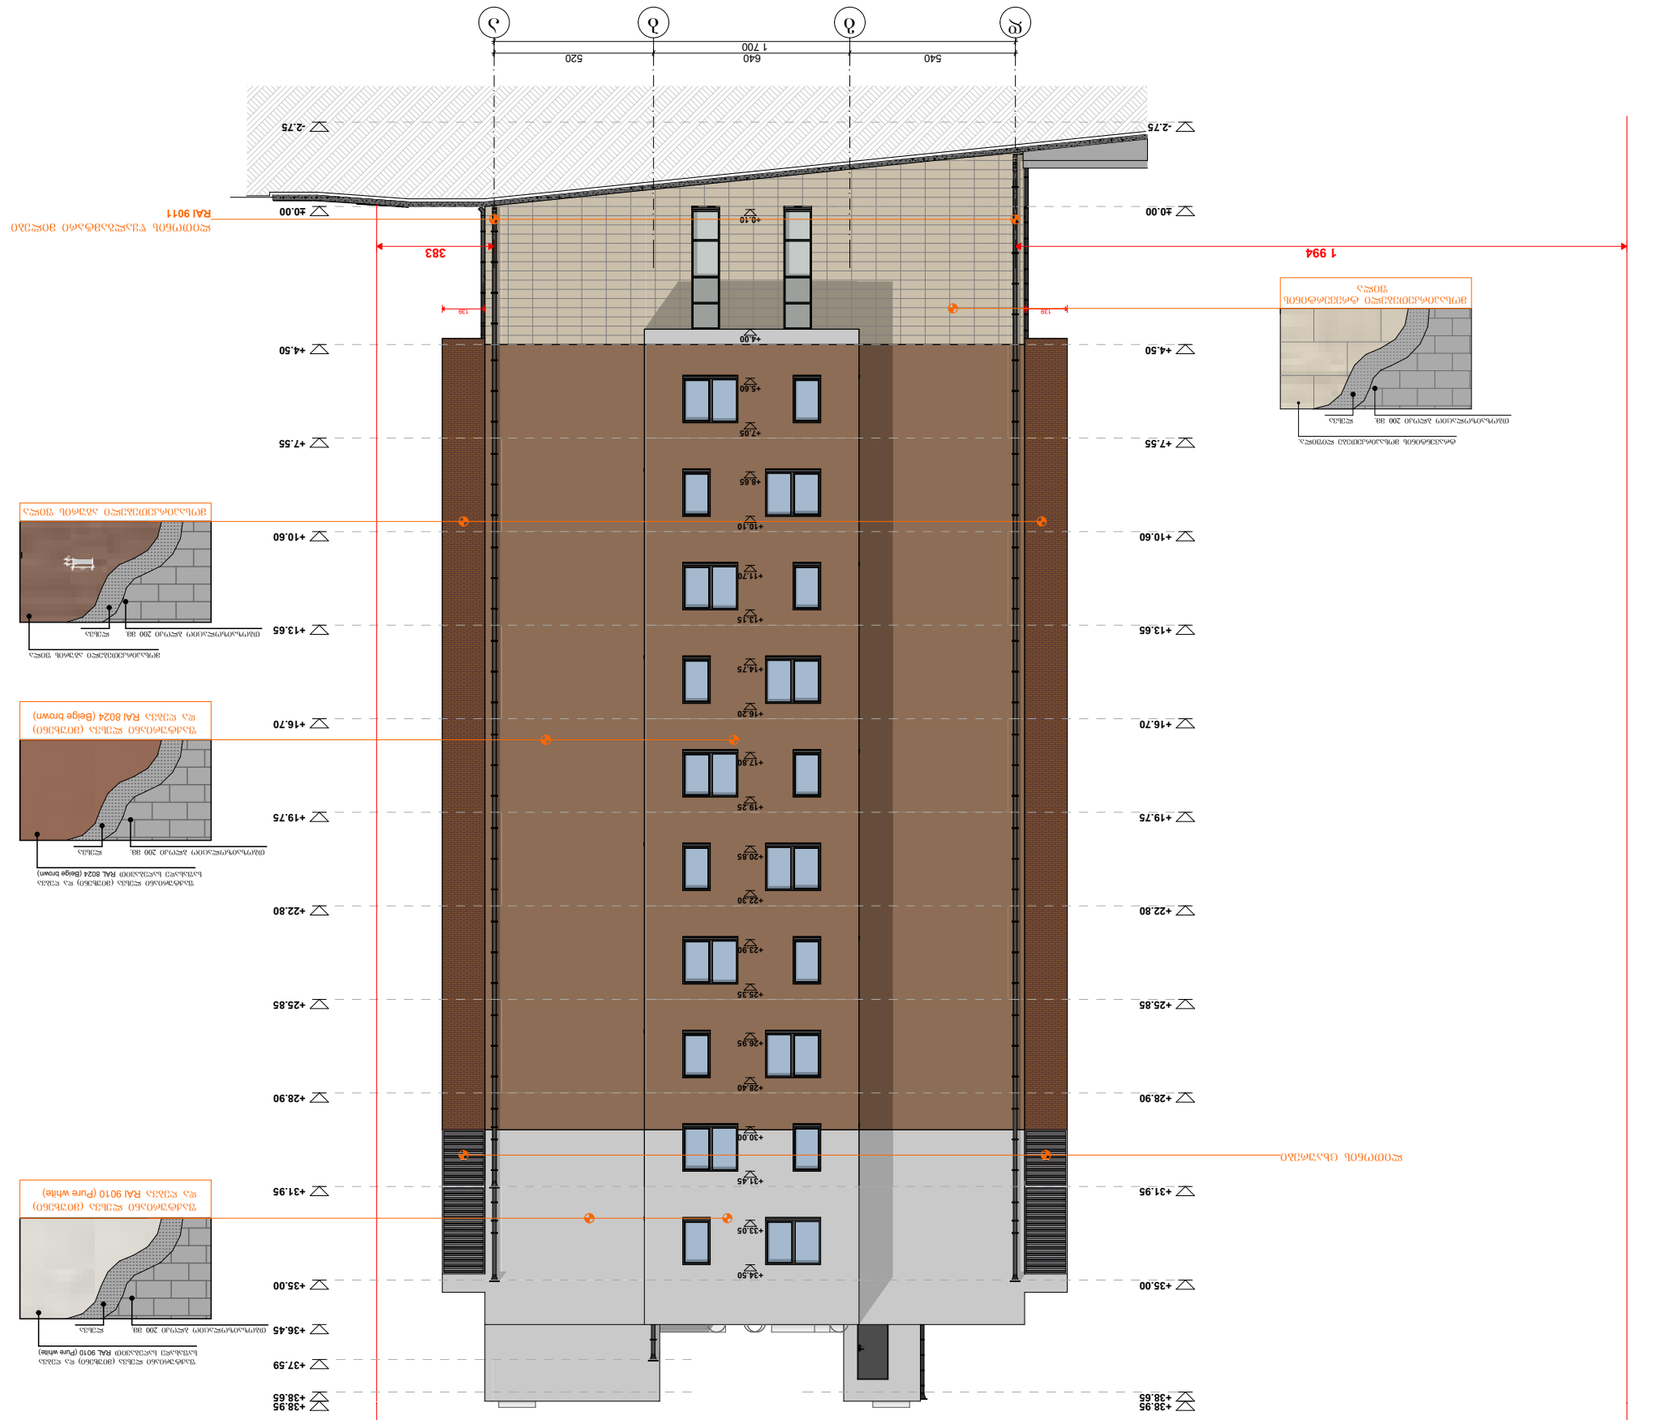
А
Б
В
Г
520
640
540
1 700
-2.75
+0.00
+4.50
+7.55
+10.60
+13.65
+16.70
+19.75
+22.80
+25.85
+28.90
+31.95
+35.00
+38.65
+38.95
+4.00
+5.60
+7.05
+8.65
+10.10
+11.70
+13.15
+14.75
+16.20
+17.90
+19.25
+20.85
+22.30
+23.90
+25.35
+26.95
+28.40
+30.00
+31.45
+33.05
+34.50
383
1 994
138
138
RAL 9011

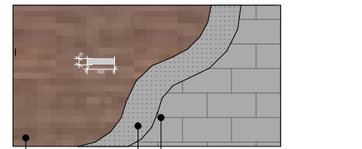

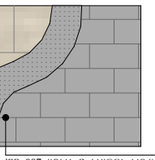

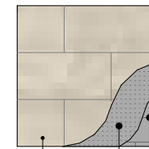

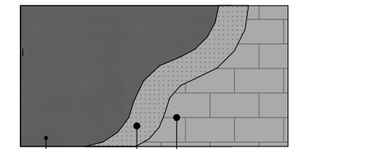

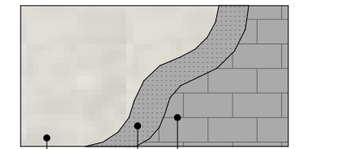

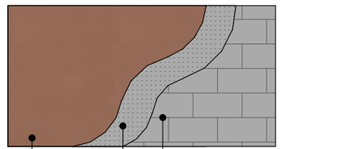

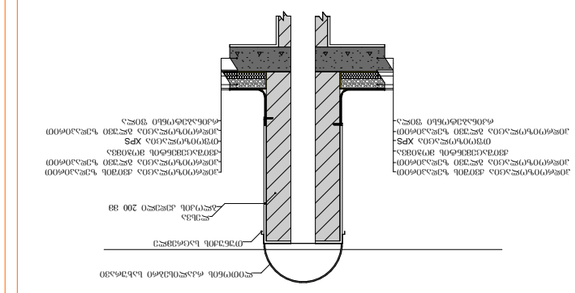


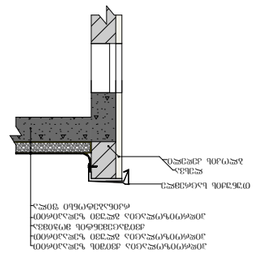


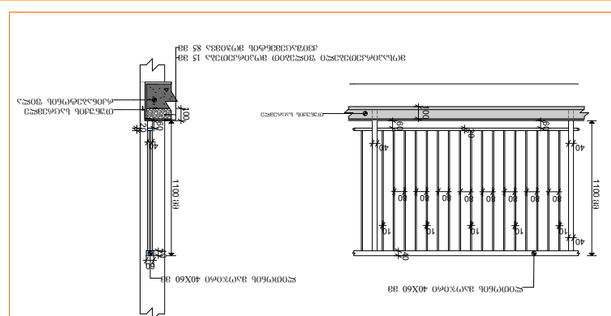


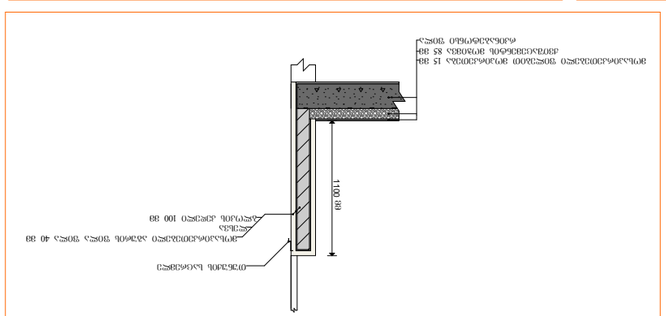


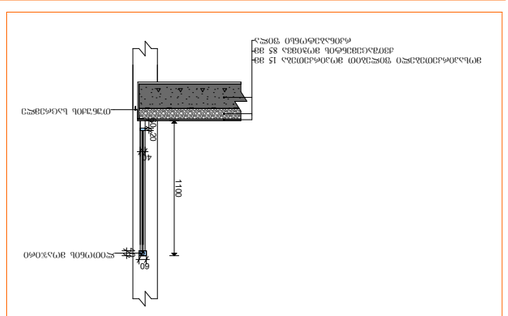


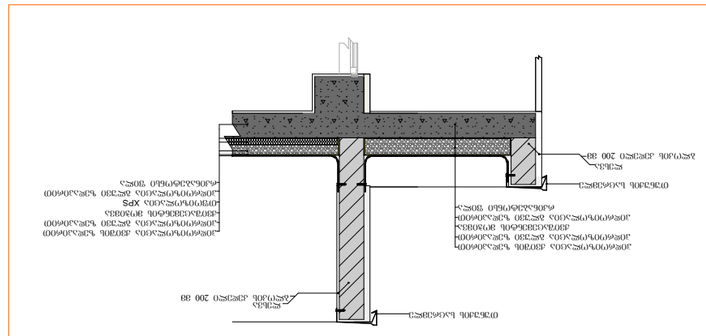


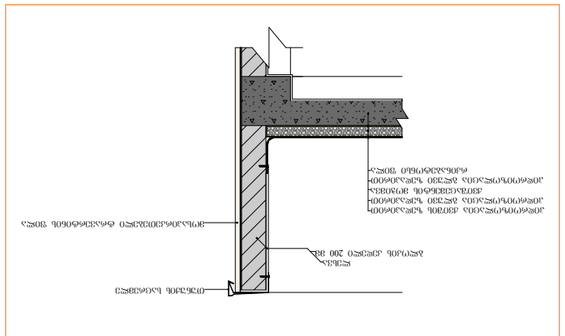


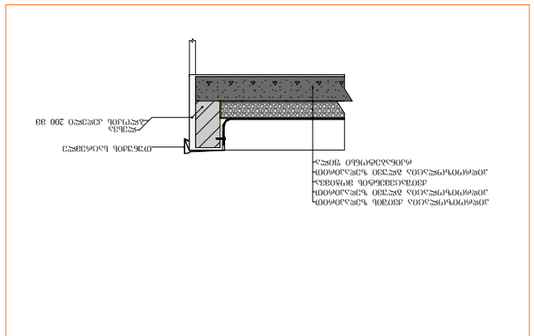




BIJI ARCHITECTURE

ТЕЛ.:
595 55-35-74
599 75-28-88


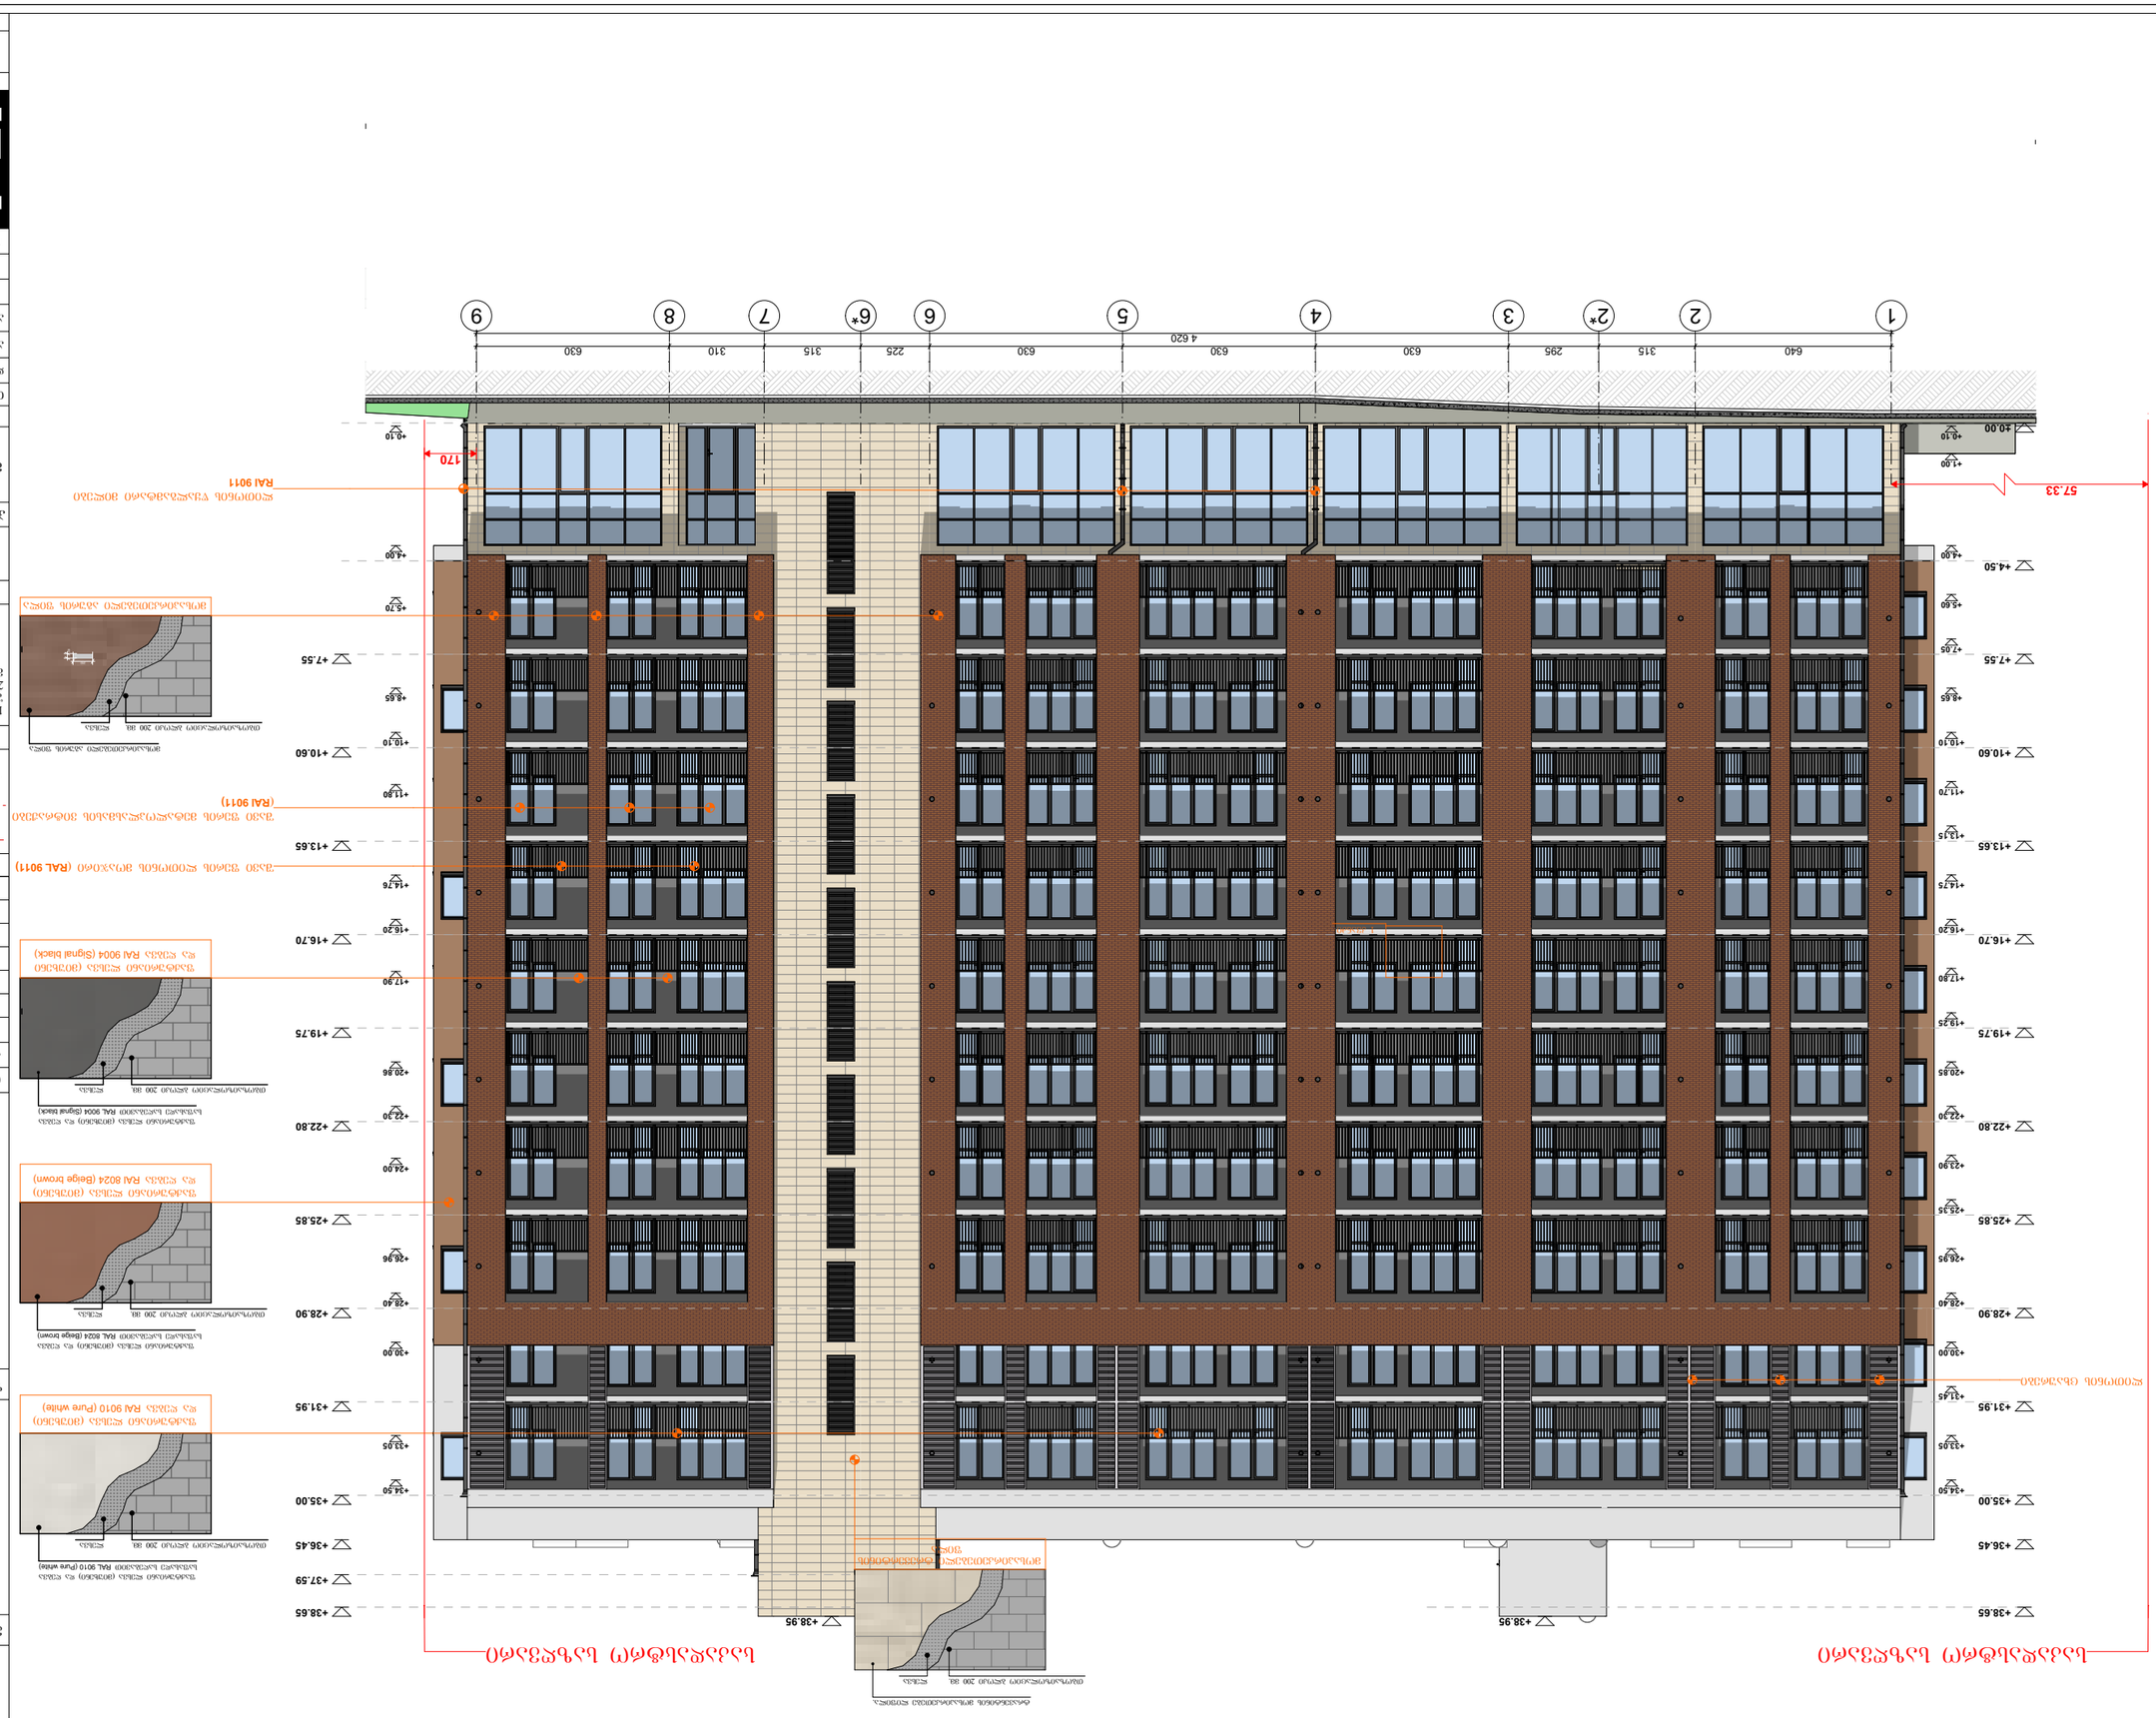
1
2
2*
3
4
5
6
6*
7
8
9
640
315
295
630
630
630
630
225
315
310
630
4 620
+0.10
+1.00
+4.00
+4.50
+5.60
+7.05
+7.55
+8.65
+10.10
+10.60
+11.70
+13.15
+13.65
+14.75
+16.20
+16.70
+17.90
+19.25
+19.75
+20.85
+22.30
+22.80
+23.90
+25.35
+25.85
+26.95
+28.40
+28.90
+30.00
+31.45
+31.95
+33.05
+34.50
+35.00
+36.45
+37.59
+38.65
+38.95
170
57.33
RAL 9011
RAL 9011
RAL 9011













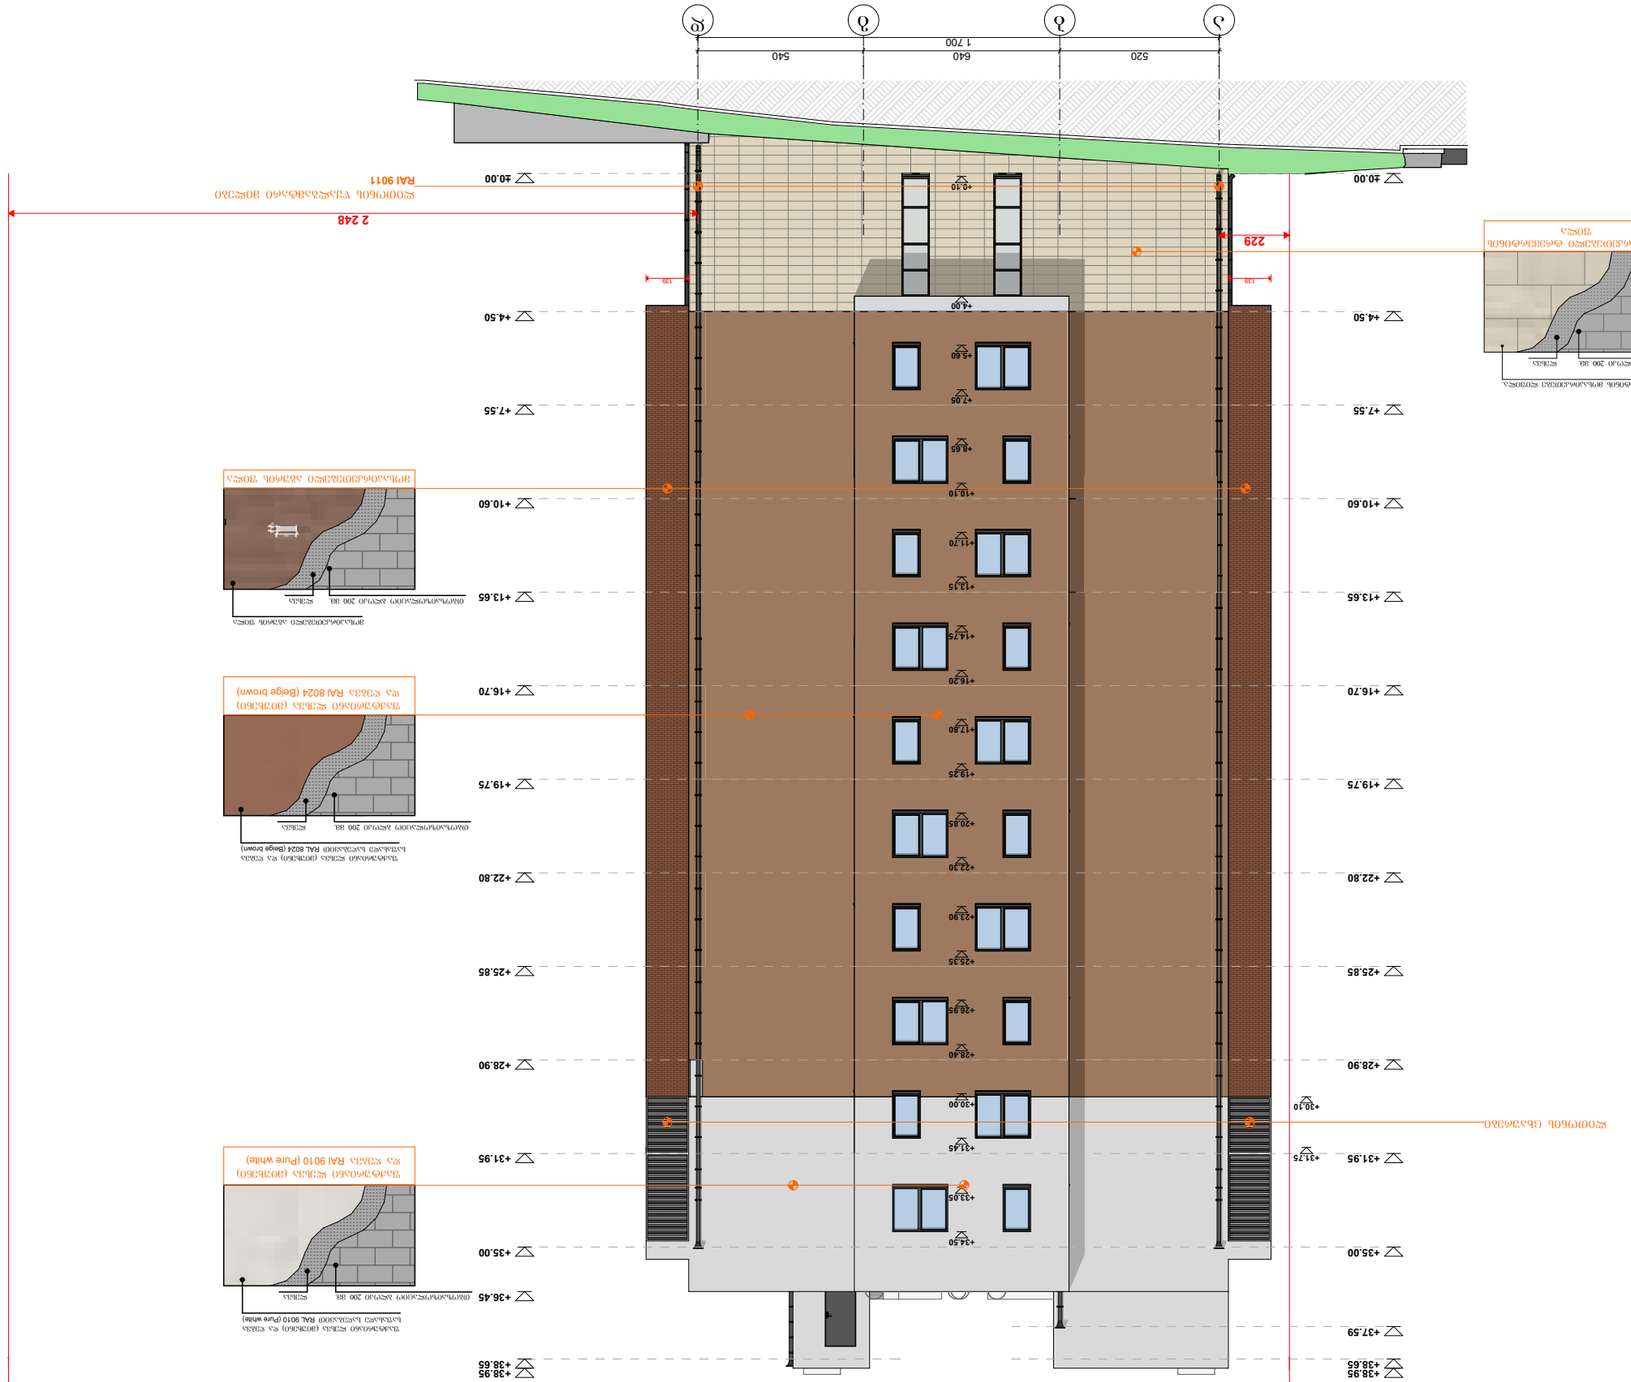
ა
ბ
გ
დ
520
640
540
1 700
+0.00
+4.50
+7.55
+10.60
+13.65
+16.70
+19.75
+22.80
+25.85
+28.90
+31.95
+35.00
+38.65
+37.59
+36.45
+30.10
+11.75
+4.00
+4.10
+4.60
+7.05
+8.65
+10.10
+11.70
+13.15
+14.75
+16.20
+17.80
+19.25
+20.85
+22.30
+23.90
+25.35
+26.95
+28.40
+30.00
+31.45
+33.05
+34.50
139
229
2 248
ალუმინის ფანჯრის ბლოკი 200 მმ
ალუმინის ფანჯრის ბლოკი 200 მმ
ალუმინის ფანჯრის ბლოკი 200 მმ

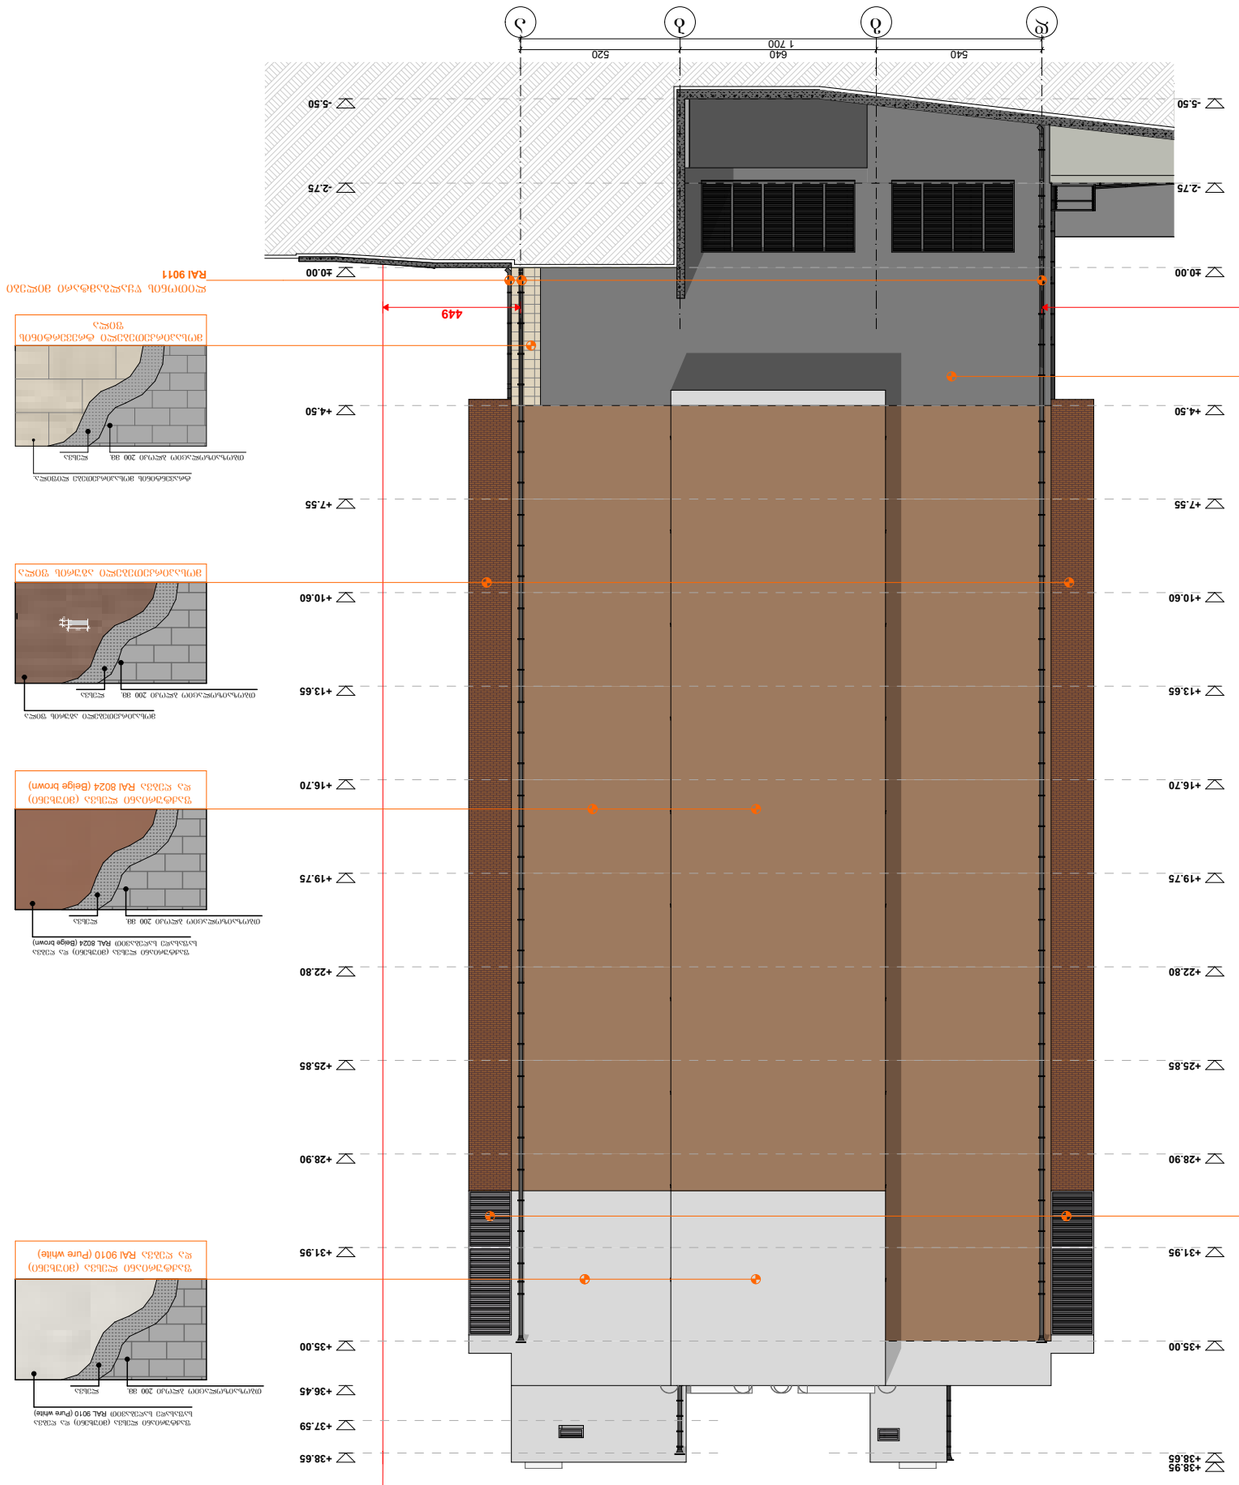











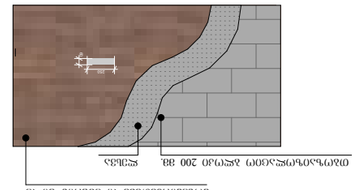

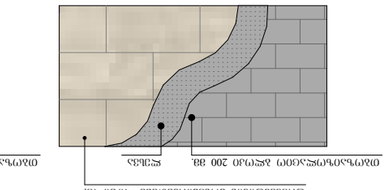

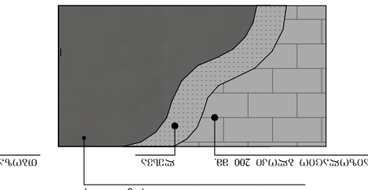

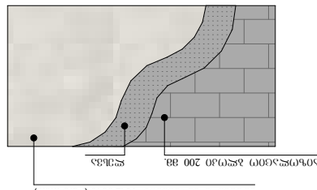

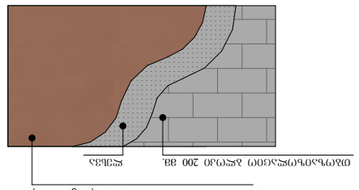

3 1:50


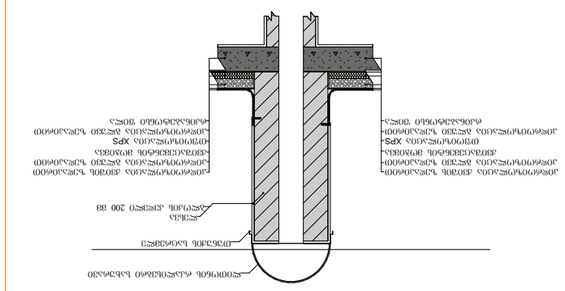


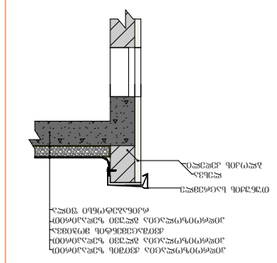


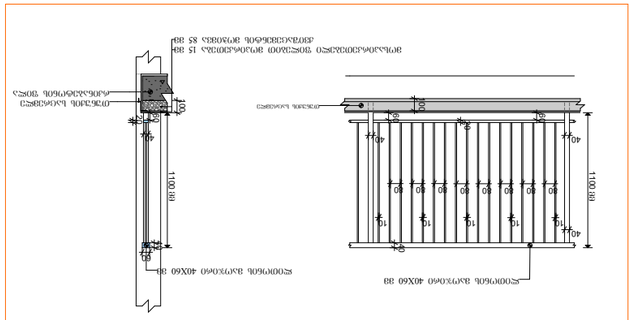

კარების სპეციფიკაცია (ა+ბ ბლოკი) მ 1:140

დასახელება	კარი 1	კარი 2	კარი 3	კარი 4	კარი 5	კარი 6	კარი 7	კარი 8	კარი 9	კარი 10	კარი 11	კარი 12	კარი 13
მასალა	სახანძრო კარები ცეცხლმედეგობა 30-წთ				მეტალოპლასმასის კარები				რკინის კარები			რკინის კარები	
რაოდენობა	77	77	1	1	1	1	1	1	3	2	1	121	116
გაბარიტები კვადრატულობა	1.000 X 2200 2.2 მ^2	1.000 X 2200 2.2 მ^2	1.000 X 2.400 2.4 მ^2	1.000 X 2.400 2.4 მ^2	2.300 X 3.900 9.0 მ^2	2.100 X 3.900 8.2 მ^2	2.100 X 3.900 8.2 მ^2	2.300 X 3.900 9.0 მ^2	1.000 X 1990 2.0 მ^2	1.000 X 2.100 2.1 მ^2	1.000 X 1.990 2.0 მ^2	1.000 X 2200 2.2 მ^2	1.000 X 2200 2.2 მ^2
ერთეულის ჯამი ფართი	169.4 მ^2	169.4 მ^2	2.4 მ^2	2.4 მ^2	9.0 მ^2	8.2 მ^2	8.2 მ^2	9.0 მ^2	6.0 მ^2	4.2 მ^2	2.0 მ^2	266.2 მ^2	255.2 მ^2
გეგმა გაღების ჩვენებით მ. 1:100	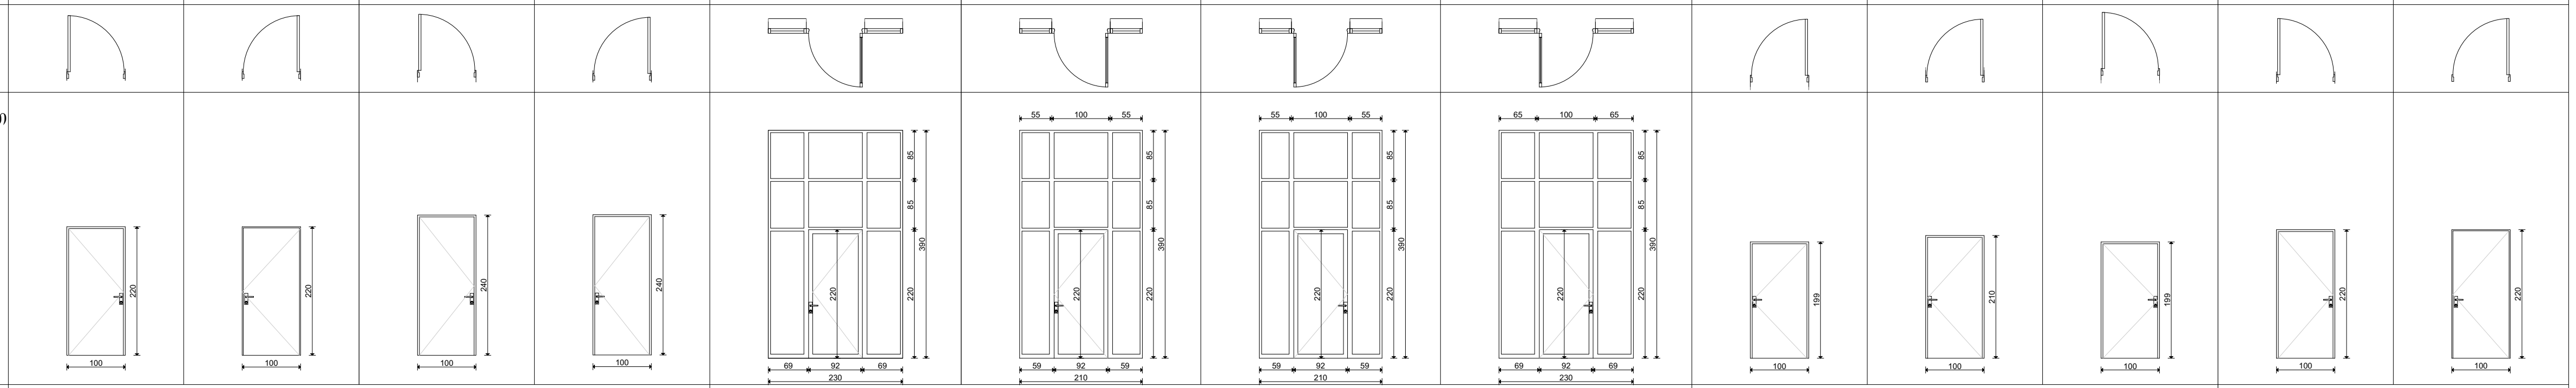												
ნახაზი გაღების ჩვენებით მ. 1:100													
ჯამი				343.6 მ^2				34.4 მ^2			12.2 მ^2		521.4 მ^2

ვიტრაჟების სპეციფიკაცია (ა+ბ ბლოკი) მ 1:170

დასახელება	ვიტრაჟი 1	ვიტრაჟი 1*	ვიტრაჟი 2	ვიტრაჟი 3	ვიტრაჟი 4	ვიტრაჟი 5	ვიტრაჟი 6	ვიტრაჟი 7	ვიტრაჟი 8	ვიტრაჟი 9	ვიტრაჟი 10	ვიტრაჟი 11	ვიტრაჟი 12	ვიტრაჟი 13
მასალა			მეტალოპლასმასის ვიტრაჟები		მეტალოპლასმასის ვიტრაჟები		მეტალოპლასმასის ვიტრაჟები				მეტალოპლასმასის ვიტრაჟები			
რაოდენობა	26	4	2	2	8	120	20	20	120	120	100	20	20	80
გაბარიტები კვადრატულობა	0.900 X 3.600 3.2 მ^2	0.900 X 3.900 3.5 მ^2	5.900 X 3.900 23.0 მ^2	2.800 X 3.900 21.8 მ^2	5.800 X 3.900 22.6 მ^2	2.300 X 2.450 4.4 მ^2	1.300 X 2.450 2.8 მ^2	1.300 X 2.450 2.8 მ^2	2.300 X 2.450 4.4 მ^2	1.600 X 2.450 3.3 მ^2	1.600 X 2.450 3.3 მ^2	0.800 X 2.450 2.0 მ^2	1.800 X 1.450 2.6 მ^2	0.900 X 1.450 1.3 მ^2
ერთეულის ჯამი ფართი	83.2 მ^2	14.0 მ^2	46.0 მ^2	43.6 მ^2	180.8 მ^2	528.0 მ^2	56.0 მ^2	56.0 მ^2	528.0 მ^2	396.0 მ^2	330.0 მ^2	40.0 მ^2	46.8 მ^2	93.6 მ^2
გეგმა გაღების ჩვენებით მ. 1:100	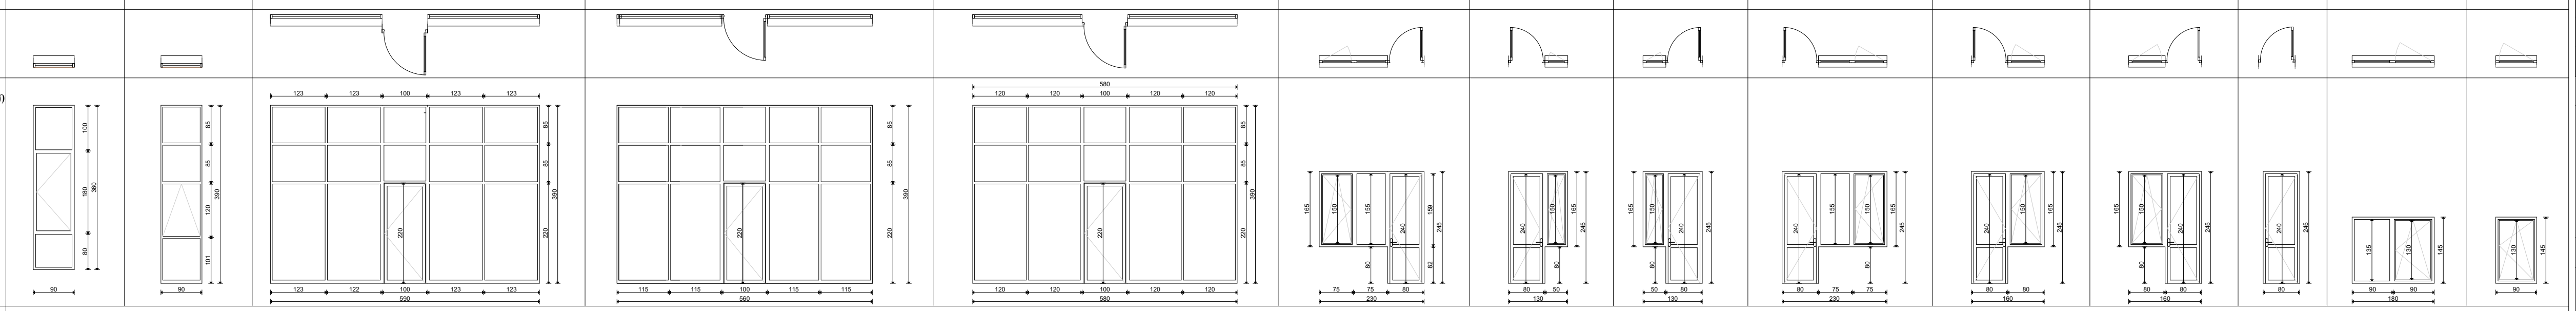													
ნახაზი გაღების ჩვენებით მ. 1:100														
ჯამი														2442.0 მ^2

ცხაურების სპეციფიკაცია (ა+ბ ბლოკი) მ 1:140

დასახელება	ცხაურა 1	ცხაურა 2	ცხაურა 3	ცხაურა 4	ცხაურა 5	ცხაურა 6	ცხაურა 7	ცხაურა 8	ცხაურა 9
მასალა		ლითონის ცხაურები			ლითონის ცხაურები				
რაოდენობა	8	4	2	2	2	4	32	6	2
გაბარიტები კვადრატულობა	5.000 X 2.250 11.3 მ^2	4.000 X 2.250 9.3 მ^2	0.900 X 2.250 2.0 მ^2	0.900 X 3.200 2.9 მ^2	3.000 X 2.250 6.8 მ^2	0.900 X 3.225 2.9 მ^2	0.900 X 2.500 2.3 მ^2	0.800 X 0.400 0.3 მ^2	0.700 X 0.400 0.3 მ^2
ერთეულის ჯამი ფართი	90.4 მ^2	37.2 მ^2	4.0 მ^2	5.8 მ^2	13.6 მ^2	11.6 მ^2	73.6 მ^2	1.8 მ^2	0.6 მ^2
გეგმა გაღების ჩვენებით მ. 1:100	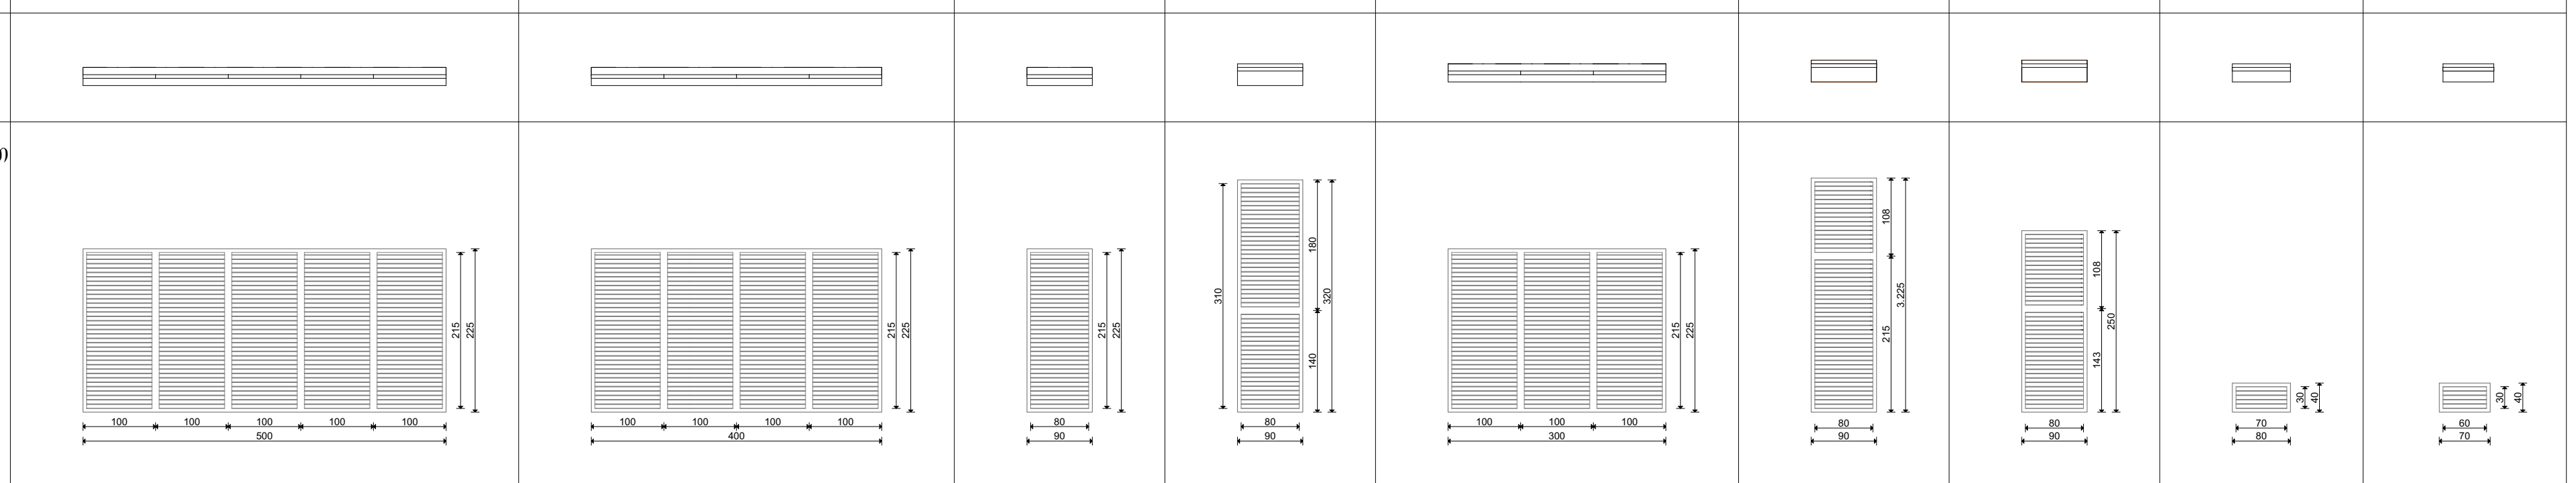								
ნახაზი გაღების ჩვენებით მ. 1:100									
ჯამი									238.6 მ^2

ნახაზის დასახელება:

(ა) და (ბ) ბლოკი
ვიტრაჟების სპეციფიკაცია

ექსპლიკაცია:

ფართები

თარიღი 20.06.2022 წ.

კორექტირება

№	კორექტირება	თარიღი
1		
2		
3		
4		
5		
6		

პირობითი ნიშნები:

- ნაკვეთის საზღვარი
- ჭრილის ხაზი
- არქიტექტურული ნიშნული

შენიშვნები

1. ნახაზში შეტანილი ყველა ცვლილება უნდა შეთანხმდეს პროექტის ავტორთან.
2. პროექტი გაკეთებულია დამკვეთის მიერ მოტანილი ტოპოგეგმის საფუძველზე.

მისამართი

მისამართი: ქალაქი თბილისი, პეტრე იბერის ქუჩა, №7
საკ.კოდი: №:01.10.06.007.169

პროექტის სახელწოდება

მრავალბინიანი საცხოვრებელი სახლი

სტადია	პროექტი	არ
თანამდებობა	გვარი	ხელმოწერა
დირექტორი	გ. ბენდელიანი	
არქიტექტორი	გ. ბენდელიანი	
არქიტექტორი	ი. გოგოხია	

საპროექტო ლოგო		მისამართი
BIJI ARCHITECTURE BIJI ARCHITECTURE		ქ. თბილისი შავიშვილის №1ა TEL: 595 55-35-74 599 75-28-88
დაკვეთა №		
სტადია	პროექტი	მასშტაბი
ფორმატი	ფურცლები	1:140, 1:170
A-3	A.B. 05	2022 წ.