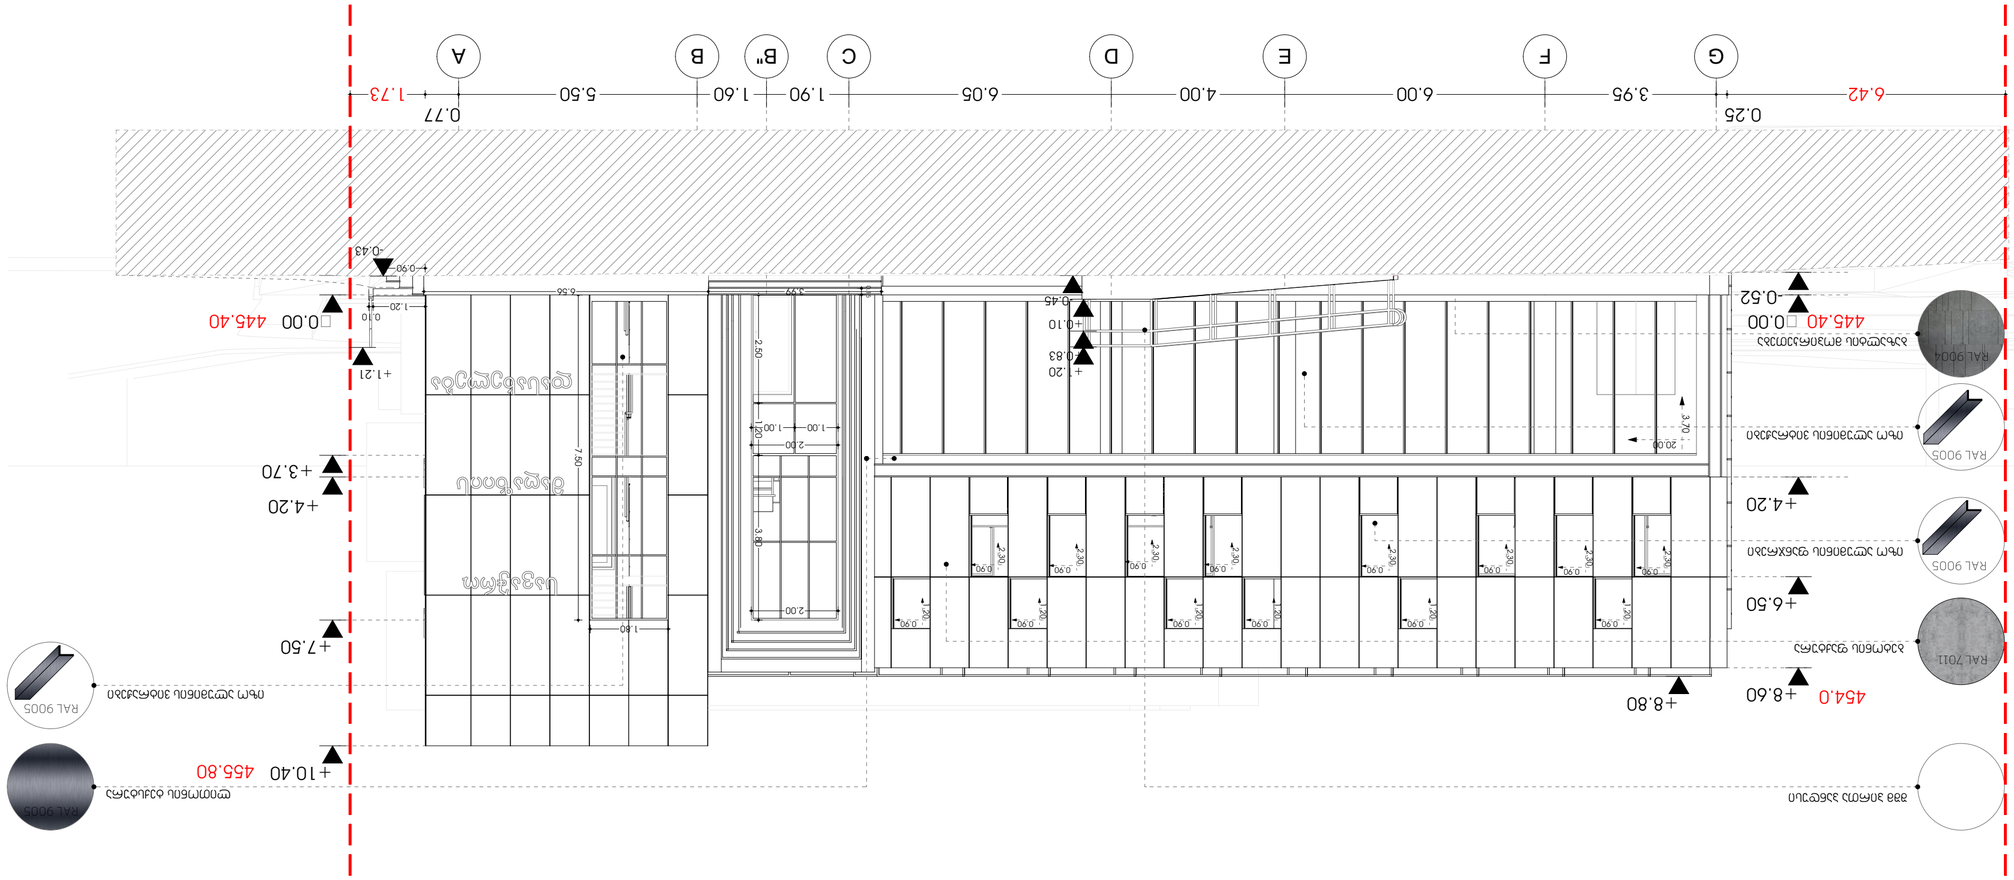


ARCHIUM
architecture & design










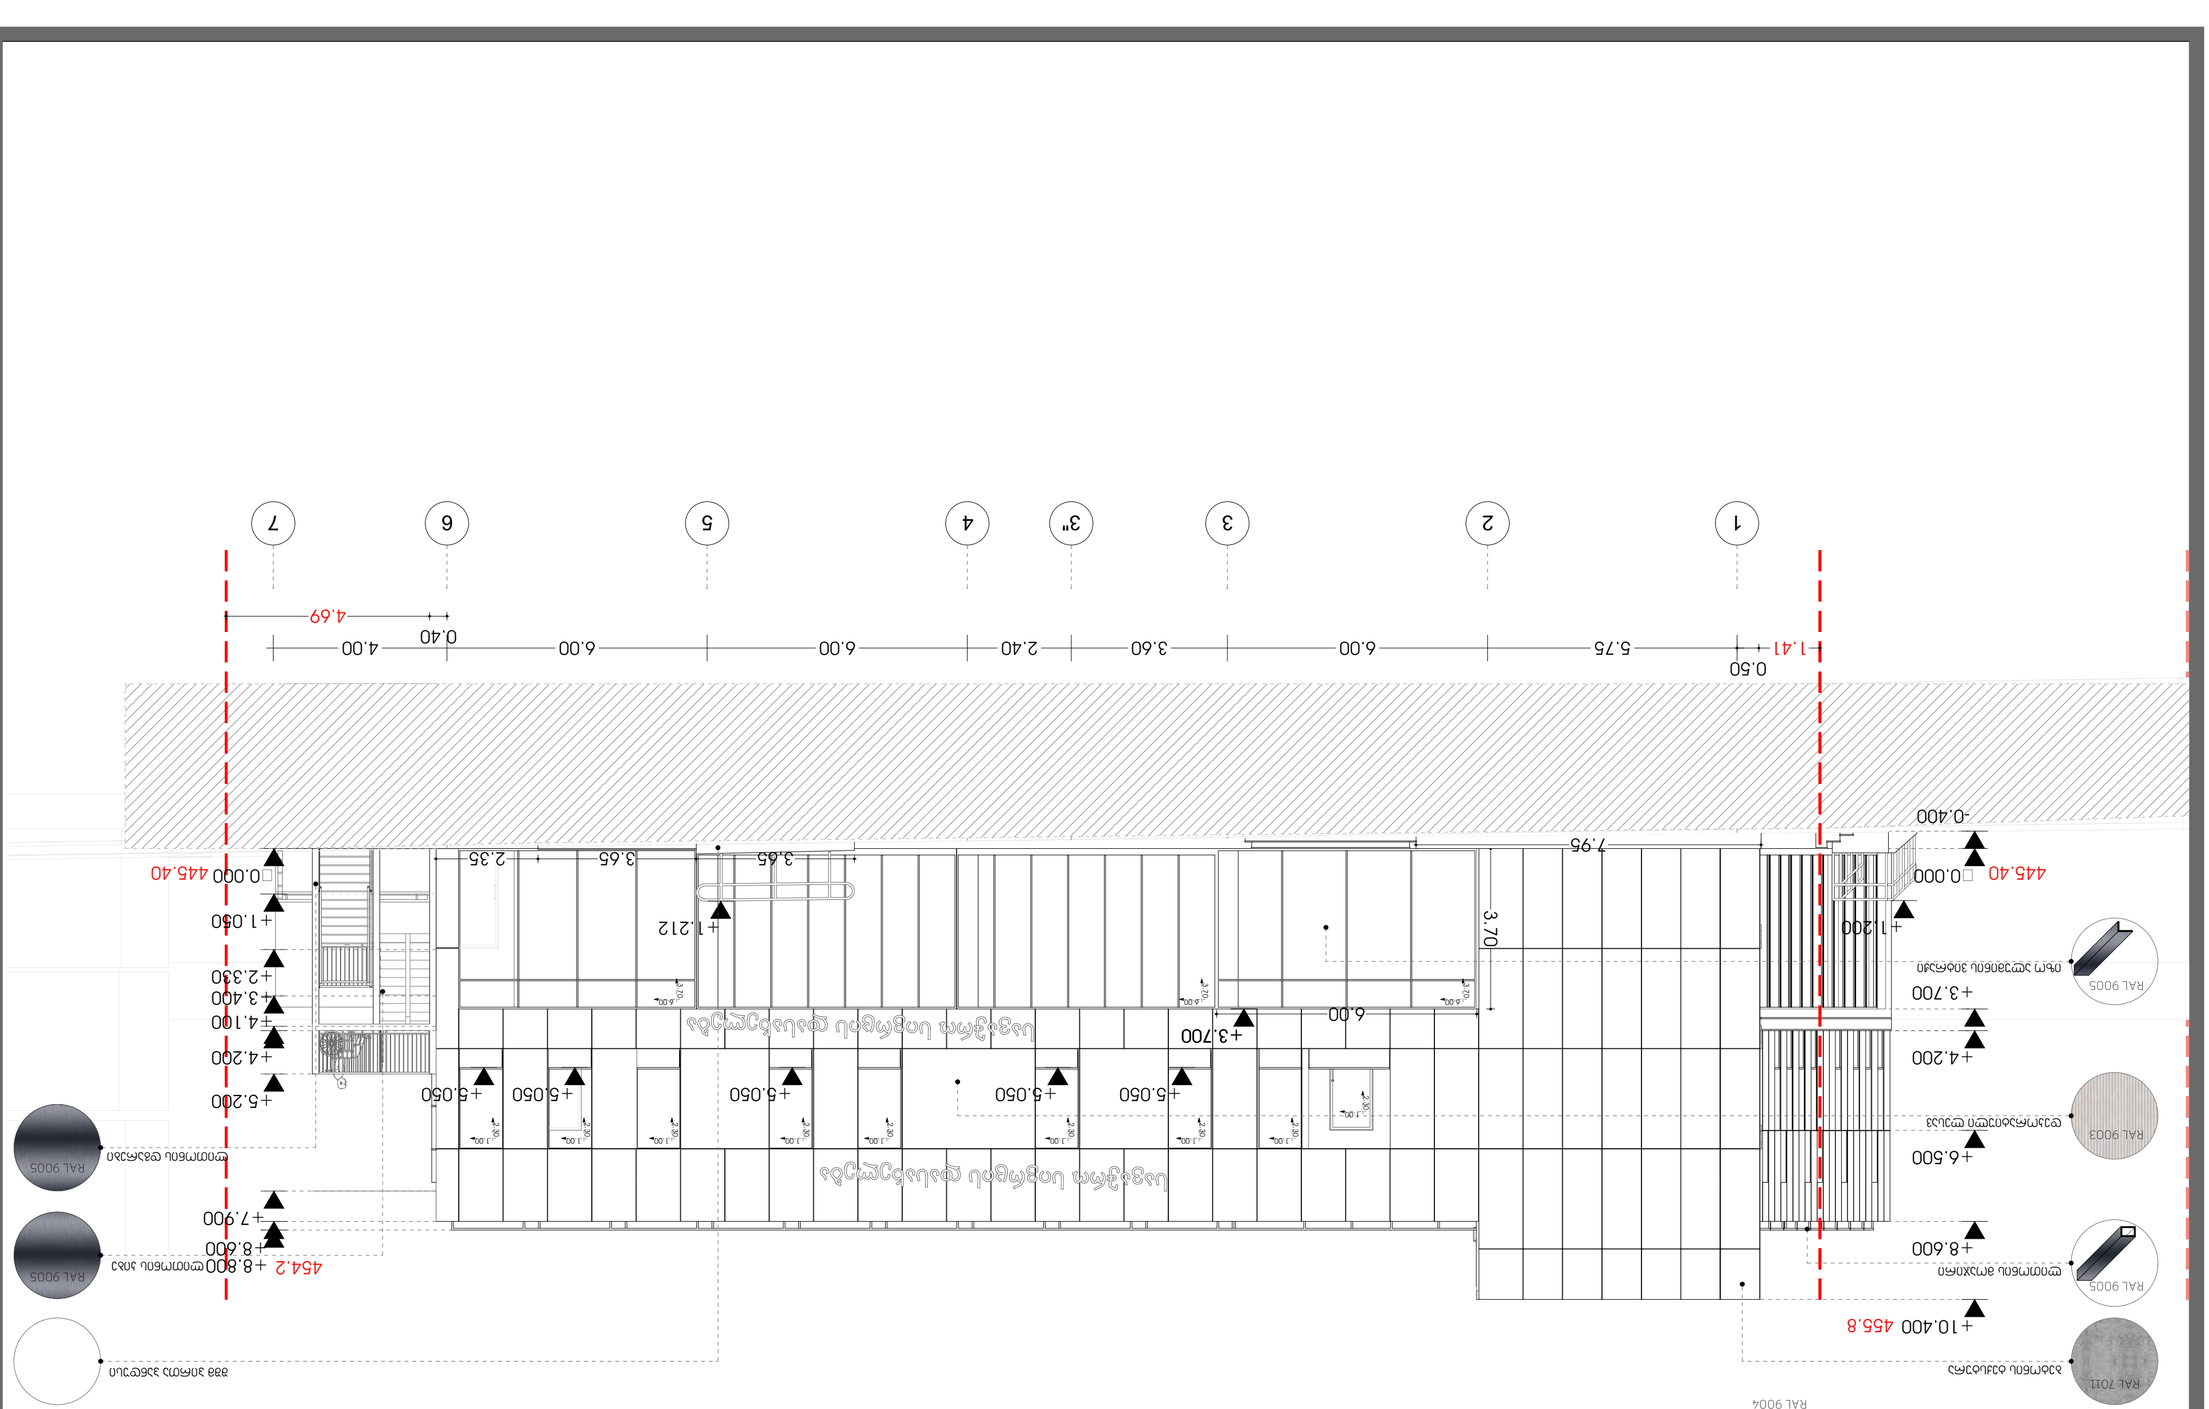




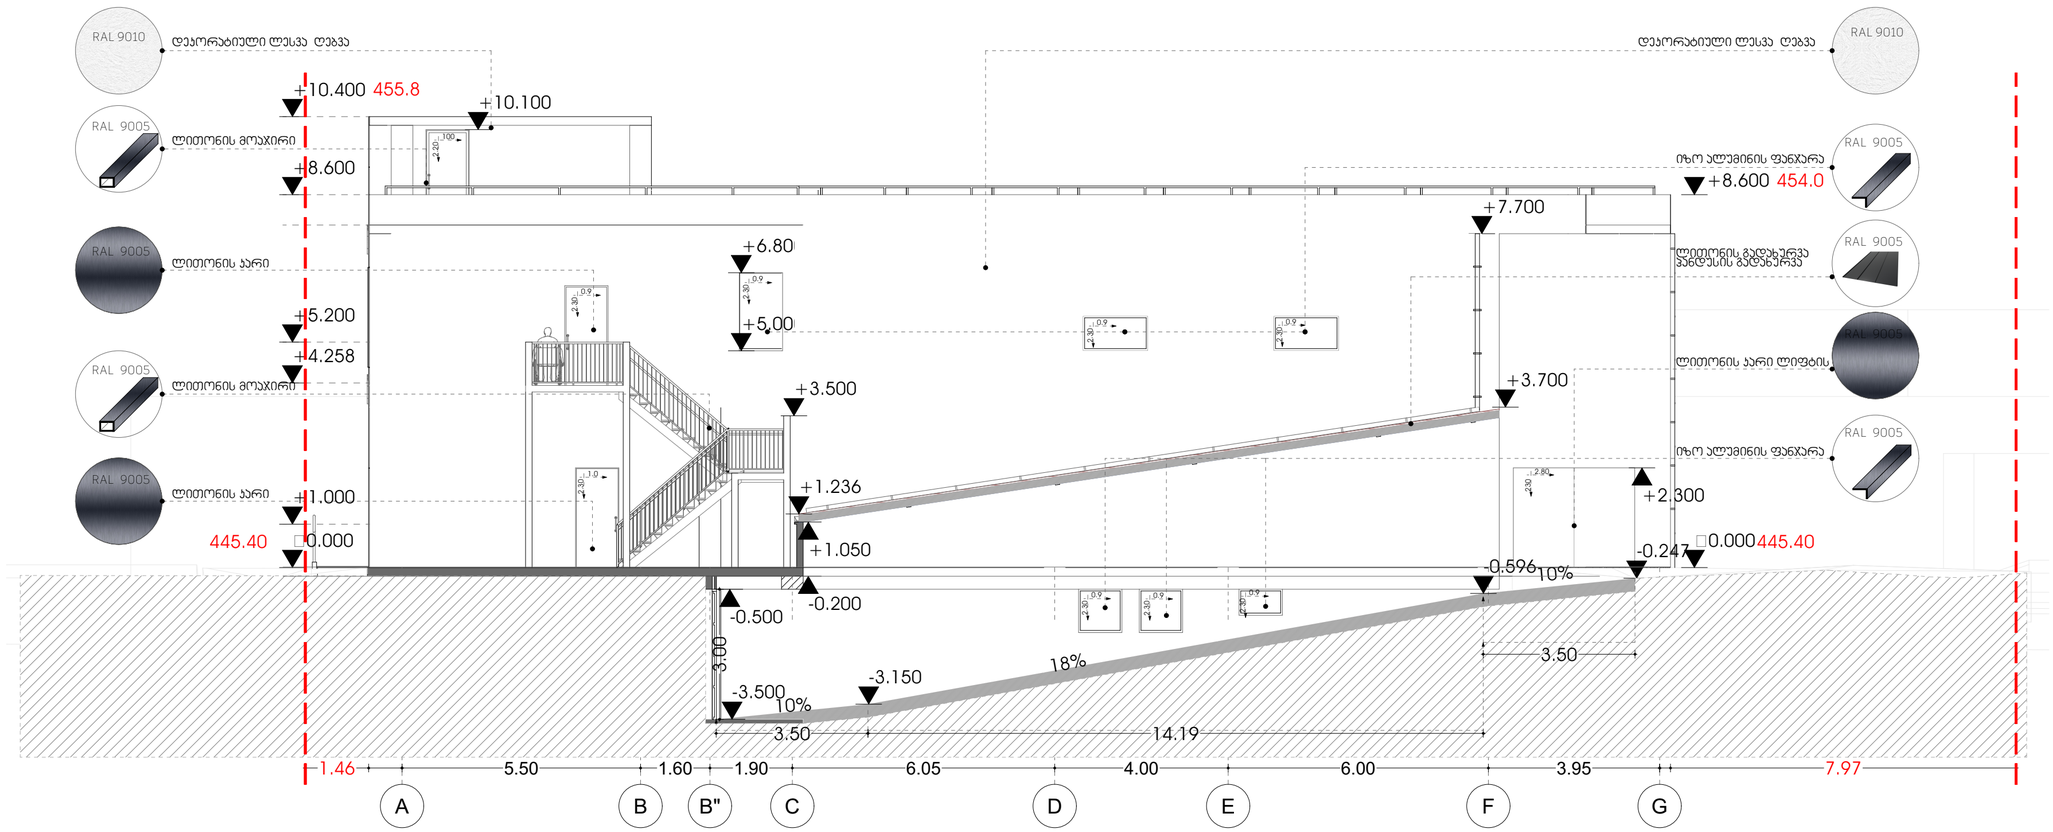

მრავალფუნქციური კომპლექსი

საპროექტო წინადადება

ფასადი 3

სწ - 2 ავტოსადგომი

დს დამხმარე სათავსი

სვ სავაჭრო

სქ საქმიანი

სახანძრო განგაშის ხელით სამართავი კოლოფი

მექანიკური განიავება პანდუსზე დატანებული ელემენტებით წინასწარ ამოქმედების სისტემებით აღჭურვილობის ავარიულ სარეზერვო კვების სისტემის პროექტში

წყლის დასველი შადრევანი (ჩიხკანარი)

ავტომატიკური პანდუსზე დატანებული ელემენტებით წინასწარ ამოქმედების სისტემებით აღჭურვილობის ავარიულ სარეზერვო კვების სისტემის პროექტში

ავტოსახანძრო

გასასვლელი

2 საათიანი

ცეცხლმდეგობა

გასასვლელთან მისადგომი

მაქსიმალური სავალი განჭილი

0.82 კარის თავისუფალი სიგანე

2.10 კარის თავისუფალი სიმაღლე


მოსატრიალებელი სივრცე

კარის თავისუფალი სივრცე

მისამართი	ქ. თბილისი ლ.რჩეულიშვილის №2 01.72.14.032.181
მისამართი	შ.ჯორქაძე
არქიტექტორი	თ.ჯესარელი

ARCHIUM
architecture & design

2022 წელი

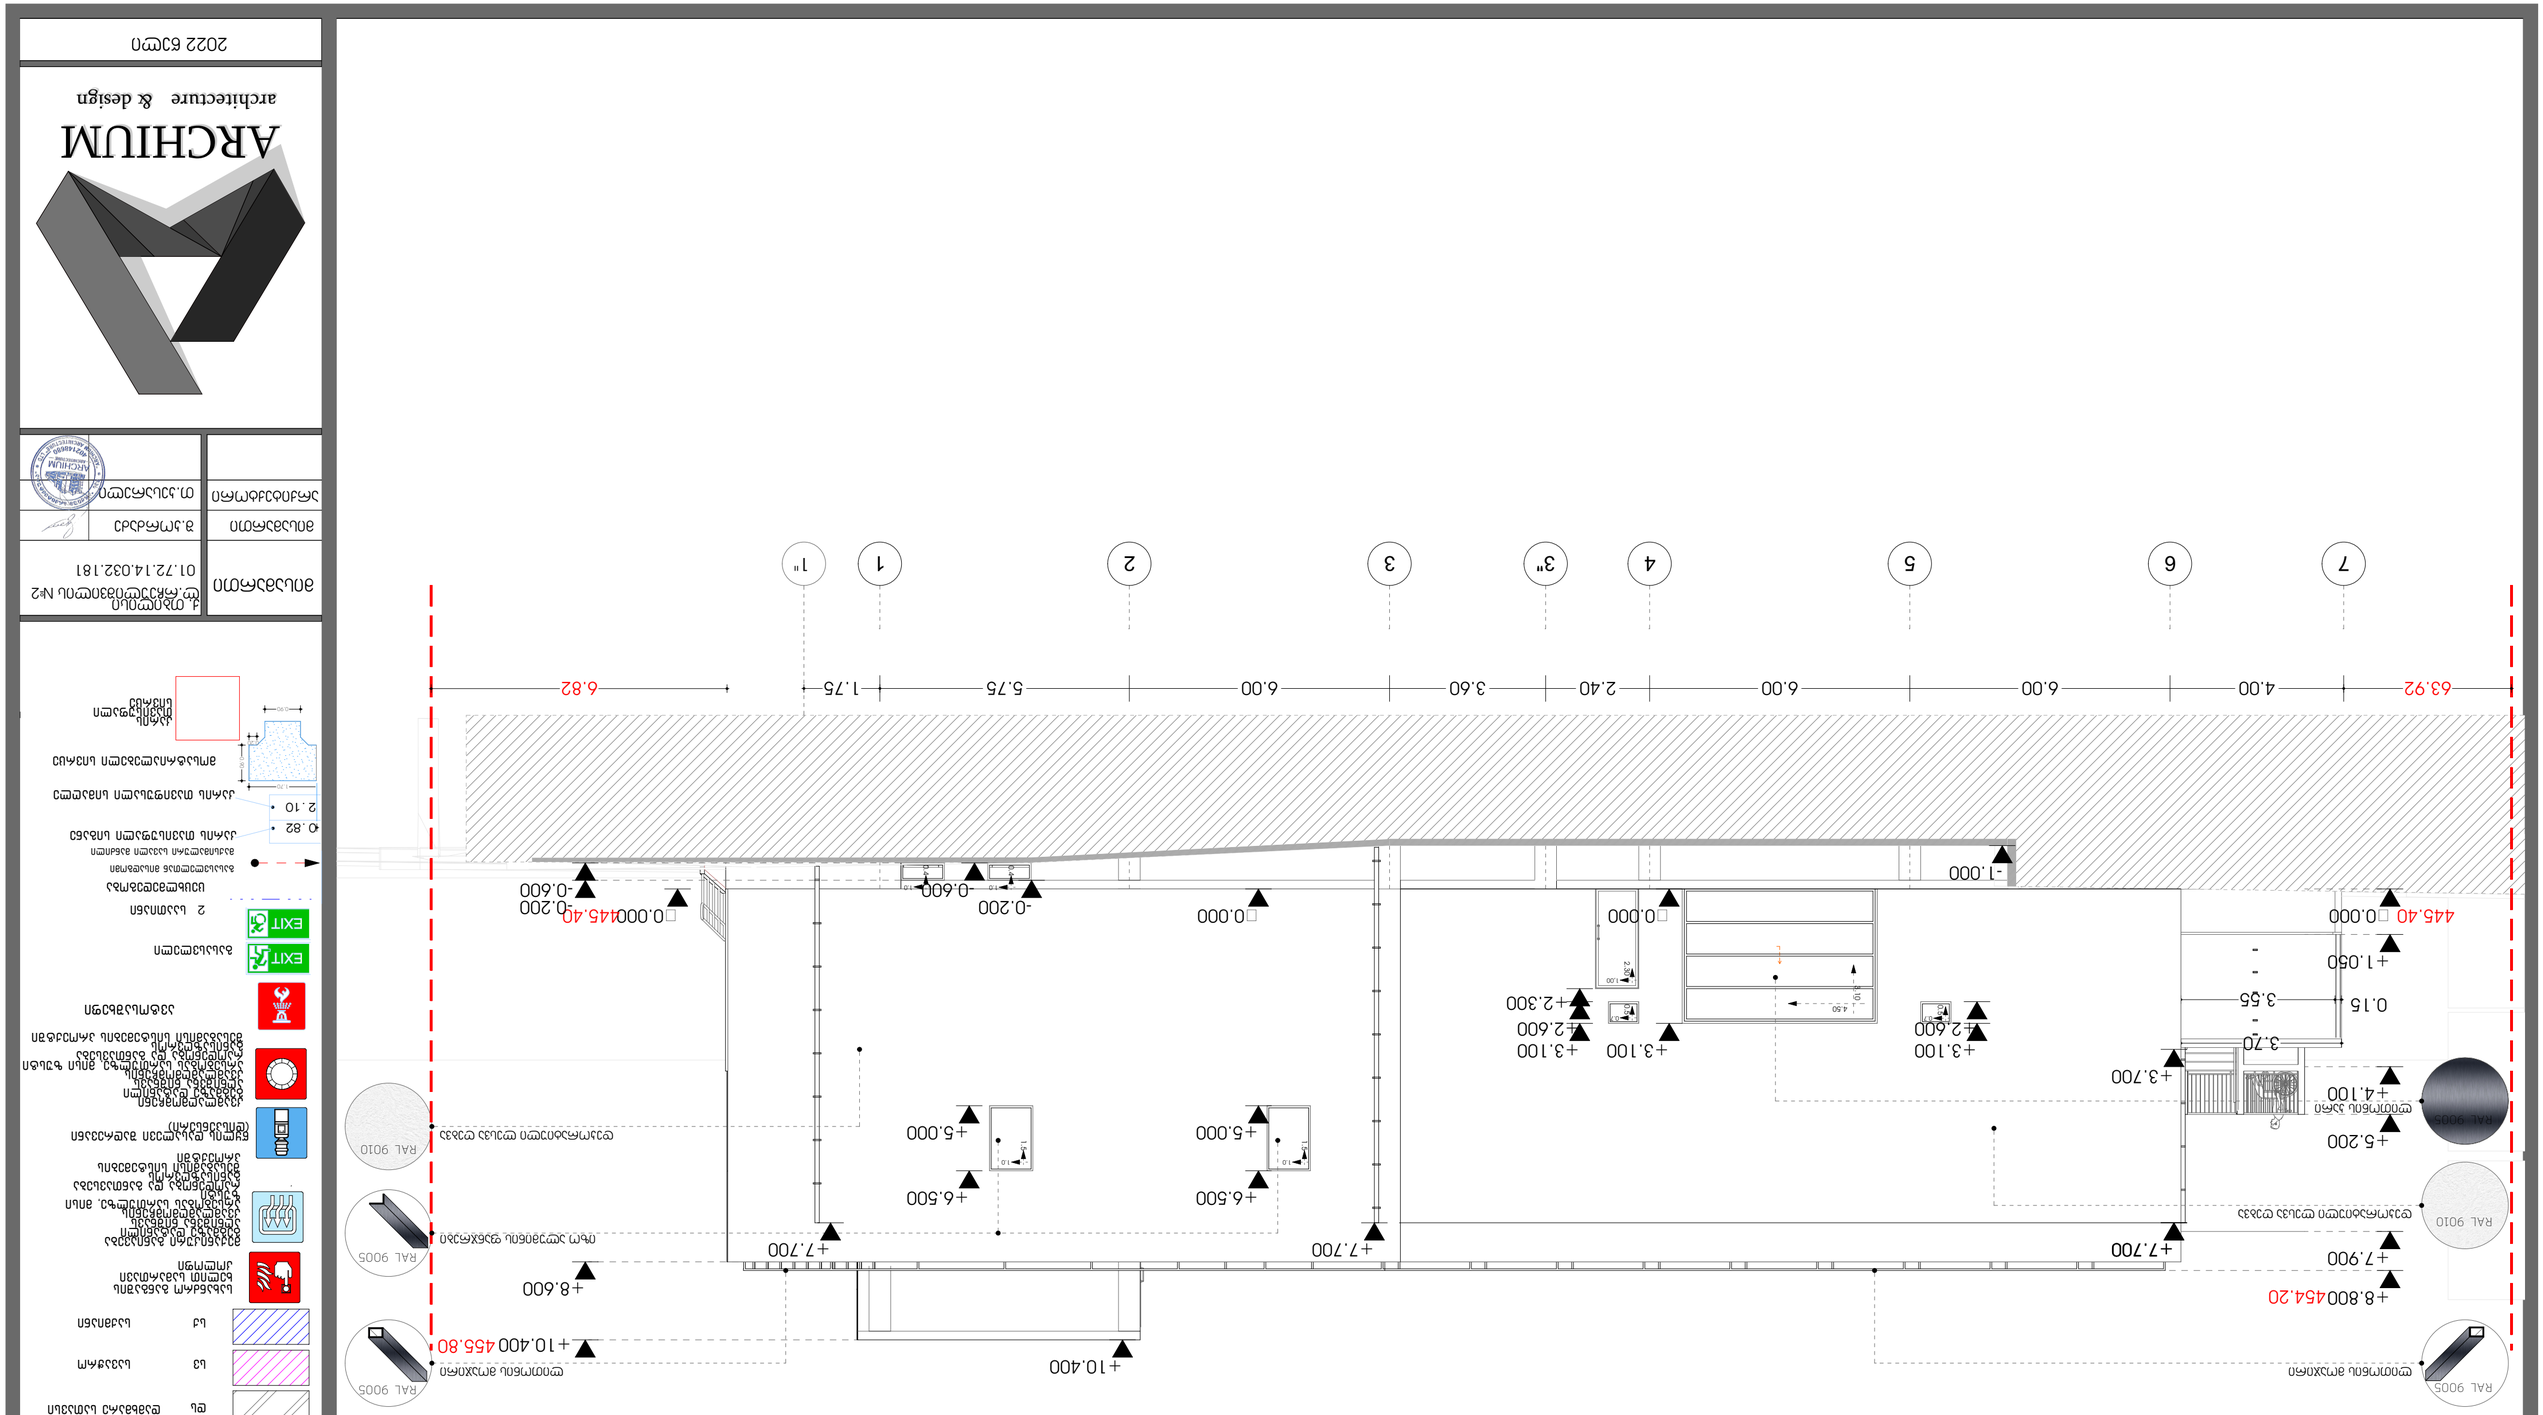



ARCHIUM
architecture & design

