

მიწის ნაკვეთის ტოპოგრაფიული

გეგმა

მისამართი:	ქ. თბილისი, გორგასლის ქ. №105
ფართობი:	6622 კვ.მ
დანიშნულება:	არასასოფლო - სამეურნეო
საკადასტრო კოდი:	01.18.09.006.017

პირობითი აღნიშვნები

ძს	საცხ. შენობა		ბორდიული	წ	წყალგაყვანილობა
ძას	არასაცხ. შენობა		ხის ღობე	გ	გაზი
	ფარდული		ქვის კედელი	კ	კანალიზაცია
	მშენებარე შენობა		საყრდენი კედელი	სან	სანიაღვრე
	სატრანსფორ. ჯიხური		ფლატე	კბ	კაშირგაბმულობა
	ხეები, ბუჩქი		რკინიგზა		ელ. ქსელები
	გარე განათება		სამეთვალყურეო ჭები	თგ	გათბობა
			მეტ., ბეტ., ხის ბოძები		მქ კომუნიკაცია დატანილია
			ელ. გადამცემი ხაზი		არქივის მასალების მიხედვით

შენიშვნა:
- რეგისტრირებული მიწის ნაკვეთის საკადასტრო საზღვარი
- მომიჯნავედ რეგისტრირებული მიწის ნაკვეთის საკადასტრო საზღვარი

მიწის სამუშაოების შესრულებისას შეატყობინეთ კომუნიკაციის წარმომადგენლებს

WGS84-UTM-38N

შპს „გეოპოლიგონი“
ქ. თბილისი, აეროპორტის დასახლება, მ/ჰ I, ქ. №3, ბ.20
მობ: +995 574 444 504

LTD "GEOPOLYGON"
Email: geopoligoni@gmail.com

დირექტორი:		ბ. სამხარაძე
შეასრულა:		ბ. სამხარაძე
დაამუშავა:		ბ. სამხარაძე
მაშტაბი: 1:500		05.07.2018 წ.

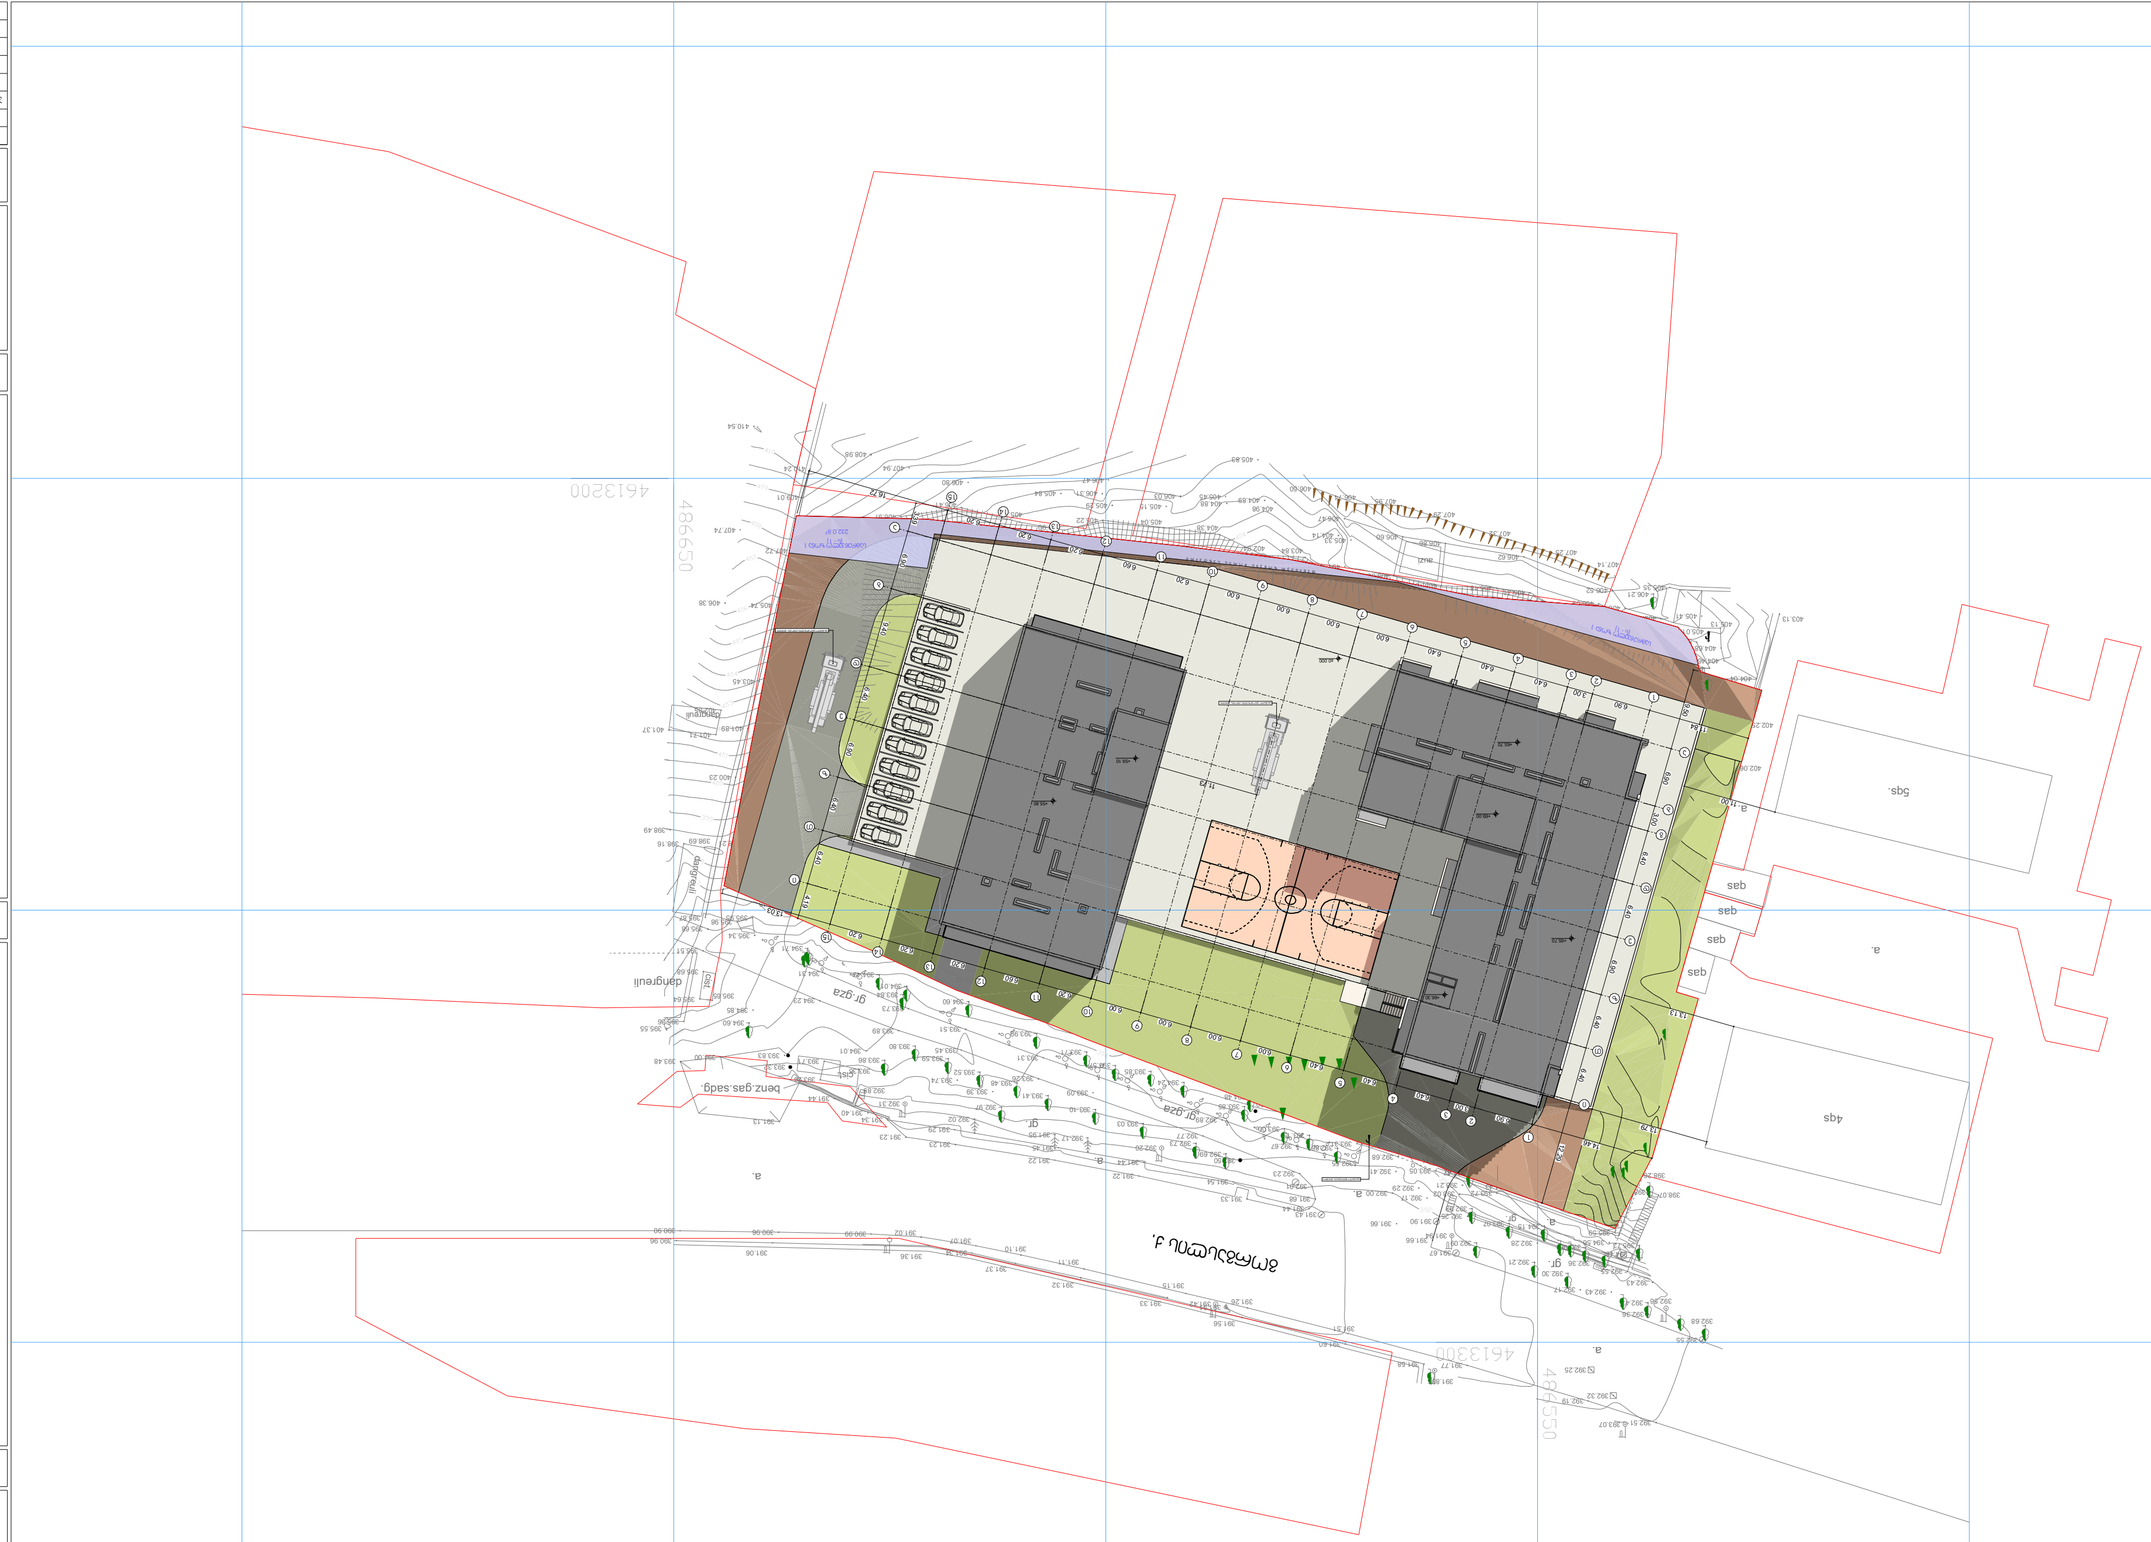
4613200
4613300
4613250
4613250
gas
gas
gas
gas
gas
a.
a.
a.
a.
a.
gr.
gr.
gr