ფას. სანიმუშო ფასი				
ფასადების ტიპი				
ფასადის ნომერი				

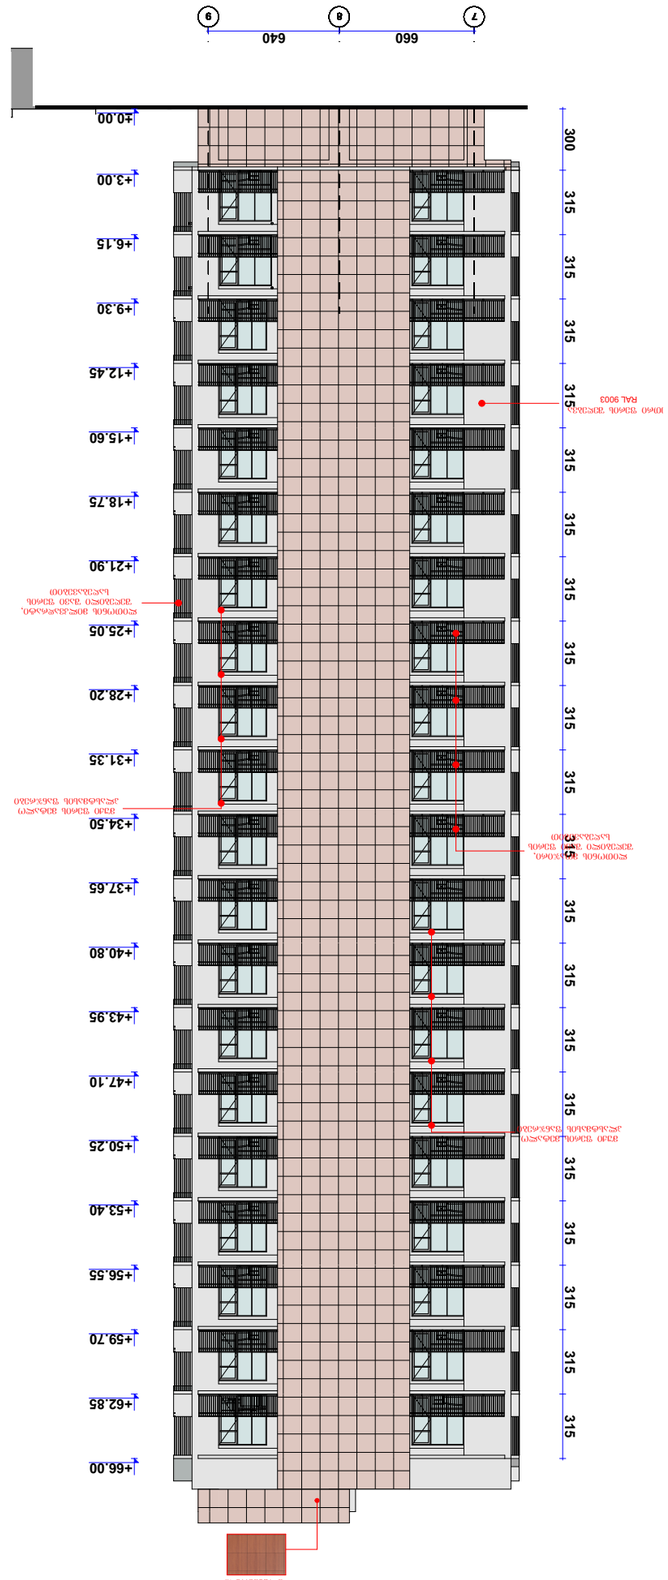

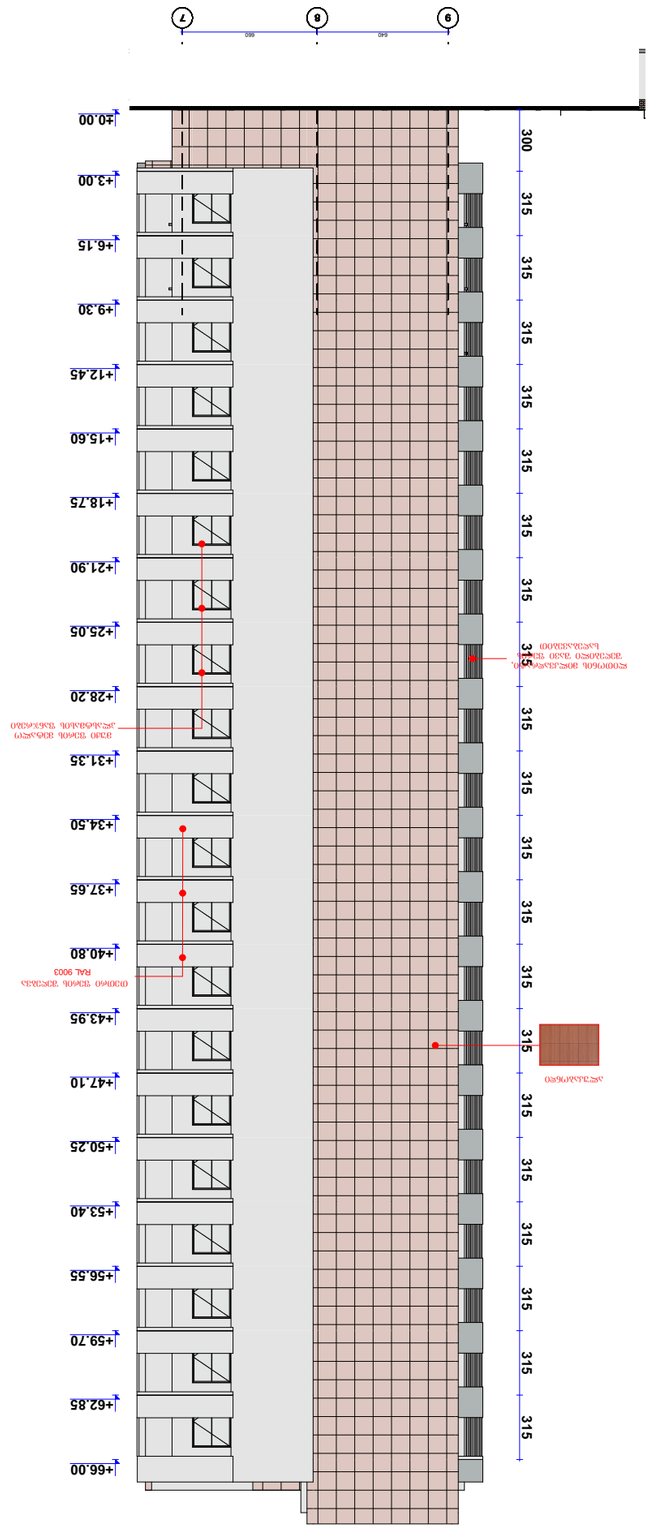

			ქ. თბილისი, სანიმუშოდ მანთიფი, V ავენიუ, სანაფარი, ნაგებობის ეკონომიკა		
ფარეშიშვილი	ალ.ჯიმშიტაშვილი				
ფარეშიშვილი	ალ.ჯიმშიტაშვილი				
			„7-9“ და „9-7“		
			1:100		