ქალაქ თბილისის მუნიციპალიტეტის მერია
შპს თბილსერვის ჯგუფი
TBILISI MUNICIPALITY CITY HALL
TBILSERVICE GROUP LTD

წერილის ნომერი: **62-01221751508**
თარიღი: **24/06/2022**

ადრესატი: ზაზა გამხიტაშვილი
პირადი ნომერი: 01012020769
მისამართი: თბილისი ალექსანდრე წულუკიძის I შეს. კორ. 8 ბ. 5

ბატონო ზაზა,

შპს ,,თბილსერვის ჯგუფში" 2022 წლის 24 ივნისს შემოსული თქვენი #19/012217568-62 განცხადების პასუხად გაცნობებთ, რომ ჩვენი კომპანიის, სანიაღვრე და სადრენაჟე ქსელების ექსპლოატაციის დეპარტამენტის წარმომადგენლების მიერ ადგილზე იქნა შესწავლილი მიწის ნაკვეთი ს/კ 01.10.07.007.122. გაირკვა, რომ აღნიშნულ მიწის ნაკვეთზე ქალაქის მუნიციპალიტეტის მფლობელობაში არსებული სანიაღვრე ქსელი არ გადის.

დამატებით გაცნობებთ, რომ ყოველგვარი შენობა-ნაგებობა სანიაღვრე კოლექტორის კედლიდან დაცილებული უნდა იყოს 10 (ათი) მეტრით.

ზემოაღნიშნულიდან გამომდინარე სანიაღვრე და სადრენაჟე ქსელების ექსპლოატაციის დეპარტამენტი წინააღმდეგი არ არის აწარმოოთ სამშენებლო სამუშაოები თქვენს მიერ წარმოდგენილი გენგეგმის შესაბამისად.

ზაზა ბერიშვილი

შპს "თბილსერვის ჯგუფი"-სანიაღვრე და სადრენაჟე ქსელების ექსპლოატაციის დეპარტამენტი-
დეპარტამენტის უფროსი

გამოყენებულია კვალიფიციური
ელექტრონული ხელმოწერა/
ელექტრონული შტამპი

ქალაქ თბილისის მუნიციპალიტეტის მერია
შპს თბილსერვის ჯგუფი
TBILISI MUNICIPALITY CITY HALL
TBILSERVICE GROUP LTD

წერილის ნომერი: **62-01221581852**
თარიღი: **07/06/2022**

ადრესატი: ზაზა გამხიტაშვილი
პირადი ნომერი: 01012020769
მისამართი: თბილისი ალექსანდრე წულუკიძის I შეს. კორ. 8 ბ. 5

შ.პ.ს "თბილსერვის ჯგუფში" შემოსული თქვენი განცხადების პასუხად გაცნობებთ, რომ ქ.თბილისში, რიცხულ მიწის ნაკვეთზე, რომლის საკადასტრო კოდია: (01.10.07.007.122) გარე განათების ხაზობრივი ნაგებობა არ ფიქსირდება. აქედან გამომდინარე შ.პ.ს. "თბილსერვის ჯგუფი" წინააღმდეგი არ არის აწარმოოთ პროექტით დაგეგმილი სამშენებლო სამუშაოები.

ვეფხვია ბაძაღუა

შპს "თბილსერვის ჯგუფი"-დირექტორის მოადგილე (გარე განათების დარგში)

გამოყენებულია კვალიფიციური ელექტრონული ხელმოწერა/ ელექტრონული შტამპი

ქალაქ თბილისის მუნიციპალიტეტის მერია
შპს თბილსერვის ჯგუფი
TBILISI MUNICIPALITY CITY HALL
TBILSERVICE GROUP LTD

წერილის ნომერი: **62-01221581852**
თარიღი: **07/06/2022**

ადრესატი: ზაზა გამსიტაშვილი
პირადი ნომერი: 01012020769
მისამართი: თბილისი ალექსანდრე წულუკიძის I შეს. კორ. 8 ბ. 5

შ.პ.ს "თბილსერვის ჯგუფში" შემოსული თქვენი განცხადების პასუხად გაცნობებთ, რომ ქ.თბილისში, რიცხულ მიწის ნაკვეთზე, რომლის საკადასტრო კოდია: (01.10.07.007.122) გარე განათების ხაზობრივი ნაგებობა არ ფიქსირდება. აქედან გამომდინარე შ.პ.ს. "თბილსერვის ჯგუფი" წინააღმდეგი არ არის აწარმოოთ პროექტით დაგეგმილი სამშენებლო სამუშაოები.


ვეფხვია ბაძაღუა

შპს "თბილსერვის ჯგუფი"-დირექტორის მოადგილე (გარე განათების დარგში)

გამოყენებულია კვალიფიციური ელექტრონული ხელმოწერა/ ელექტრონული შტამპი

გენ.გეგმა

მ. 1:500

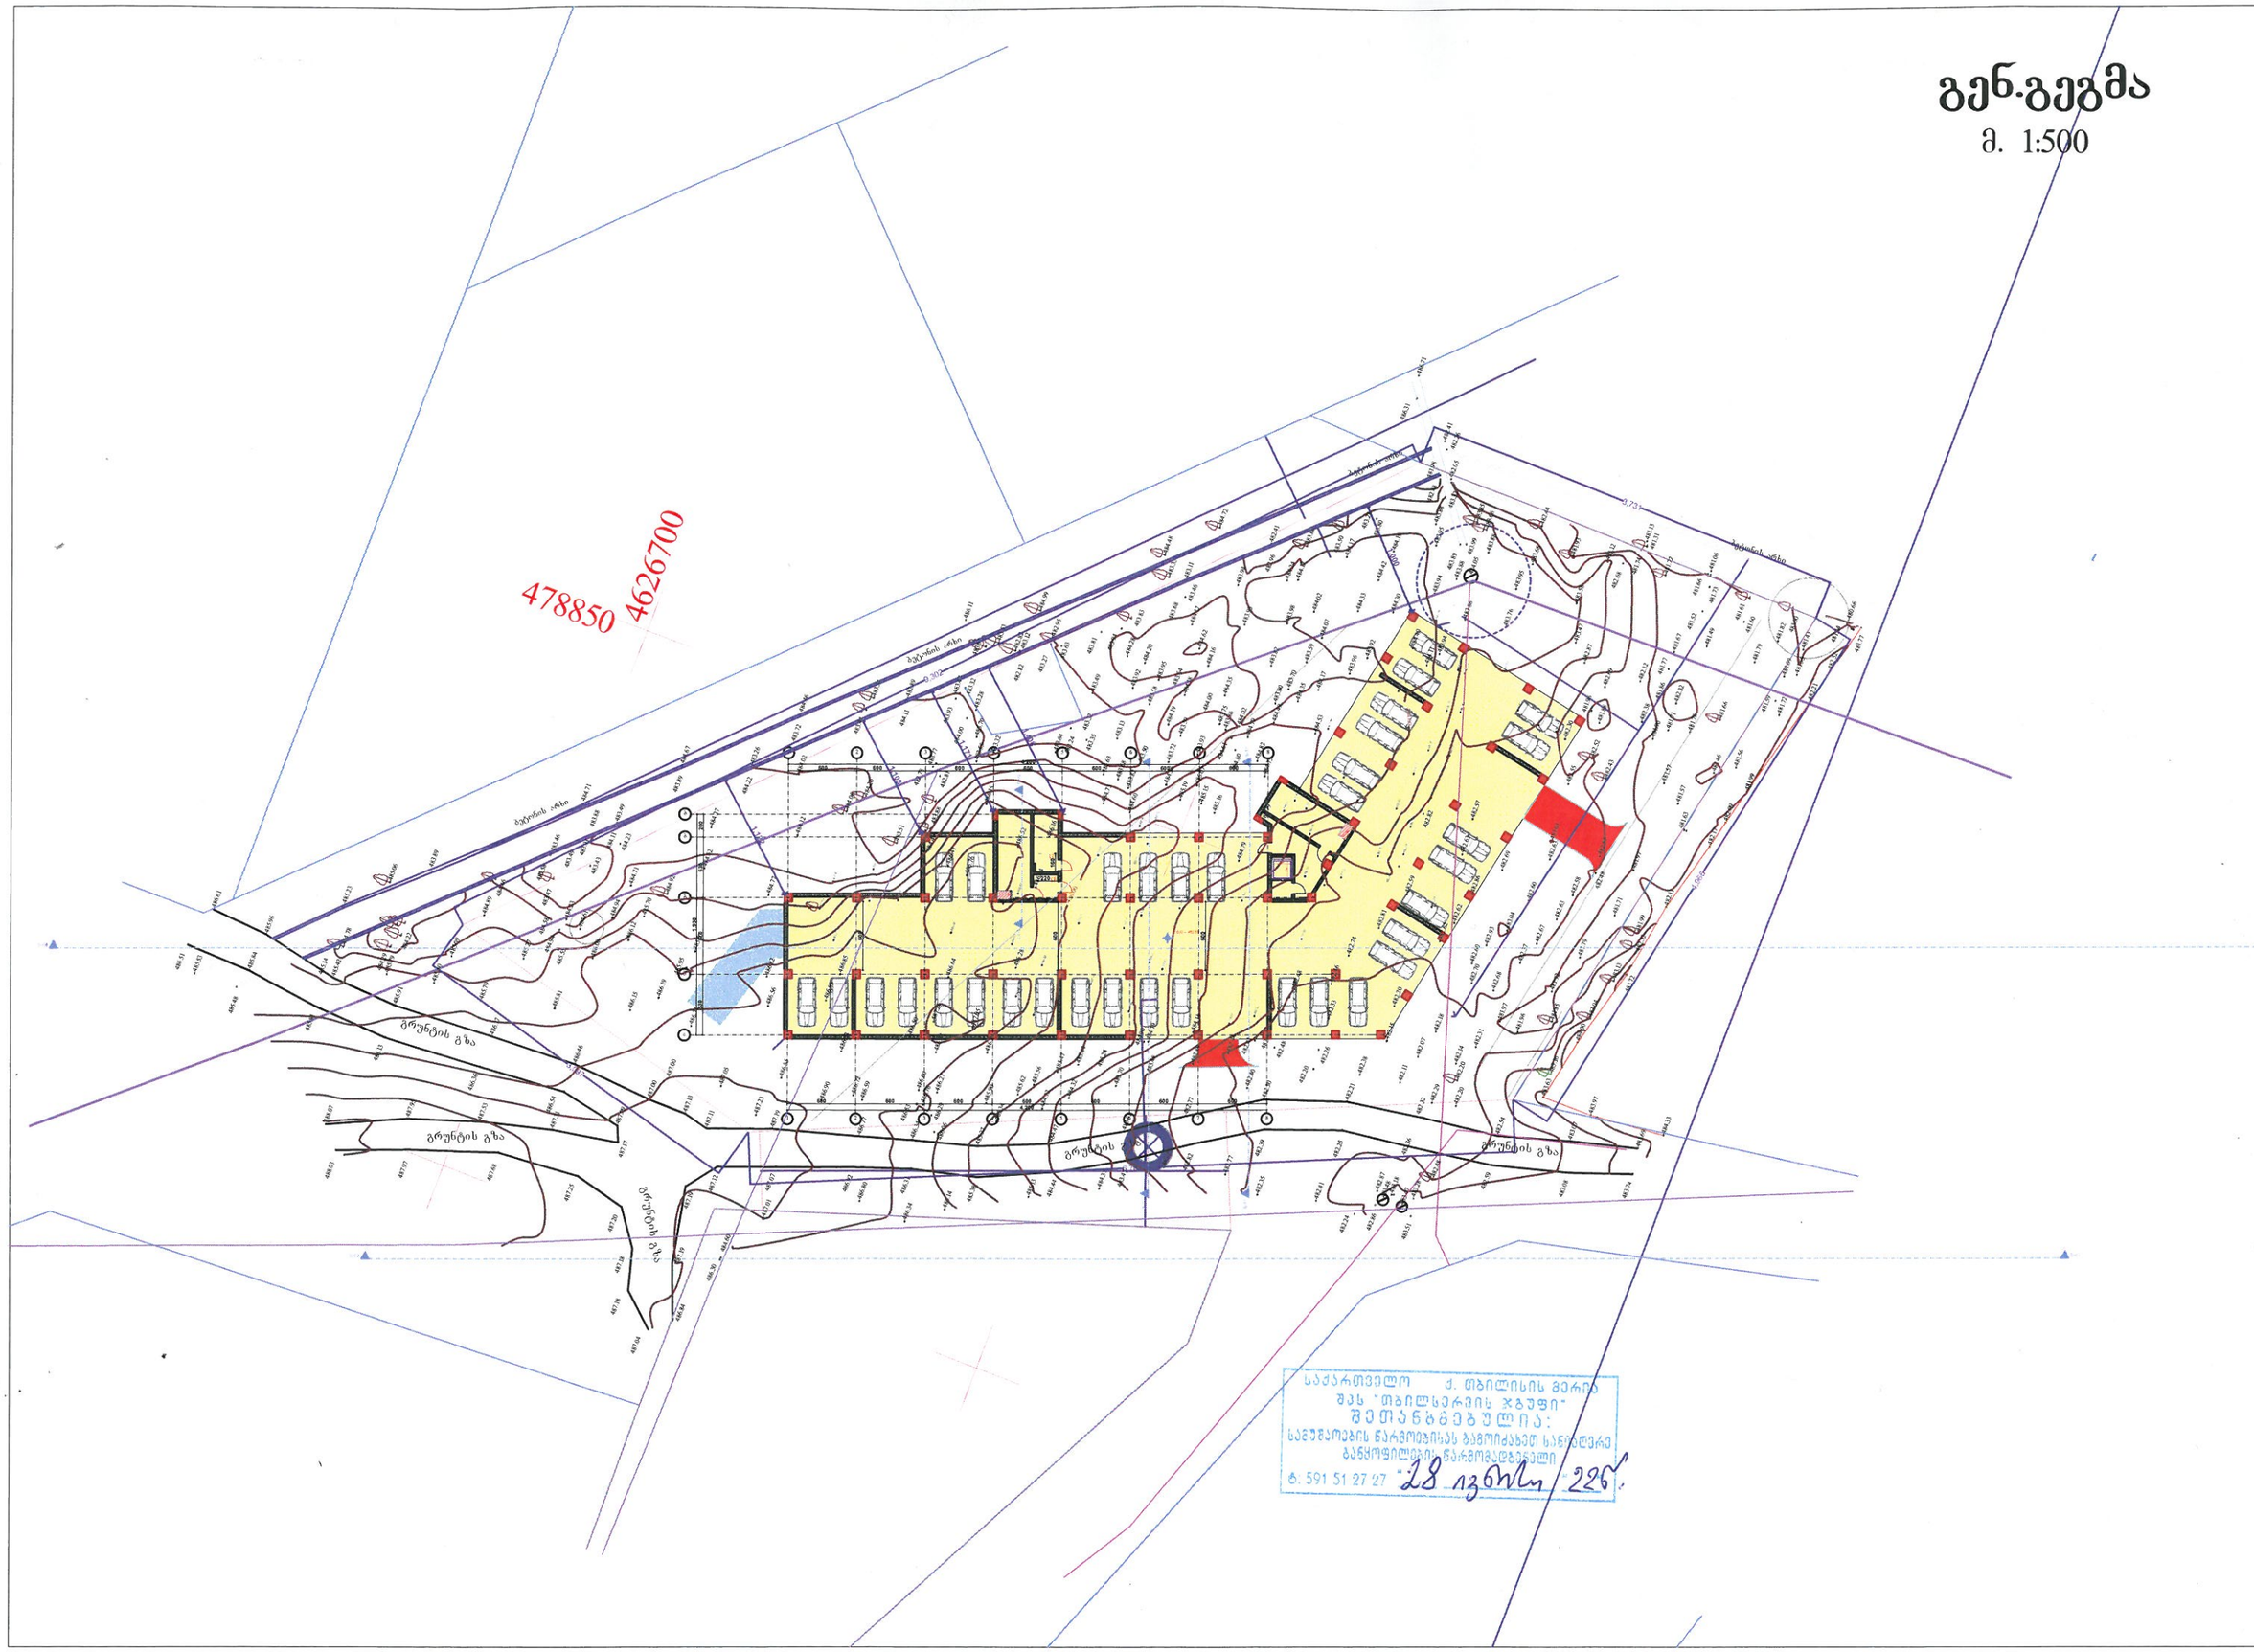

საქართველო ქ. თბილისის მერია
შპს "თბილსერვის ჯგუფი"
შეთანხმებულია:
სანეგმოპების წარმოებისას გამოიძახეთ სანიტერი
განყოფილების წარმომადგენელი
ტ: 591 51 27 27 "28" იანვარი 225