მიწის ნაკვეთის ტოპოგრაფიული გეგმა

ქალაქი თბილისი, გზატკეცილი კახეთი, №40, მიმდებარედ, (ს/კ:01.19.15.005.106)
შპს „დიზელი და ჰიდრავლიკა“-ს (ს/ნ:406024118) დაინტერესებაში არსებული 1121 კვ.მ. არასასოფლო-სამეურნეო დანიშნულების მიწის ნაკვეთის და მისი მიმდებარე ტერიტორიის ტოპოგრაფიული

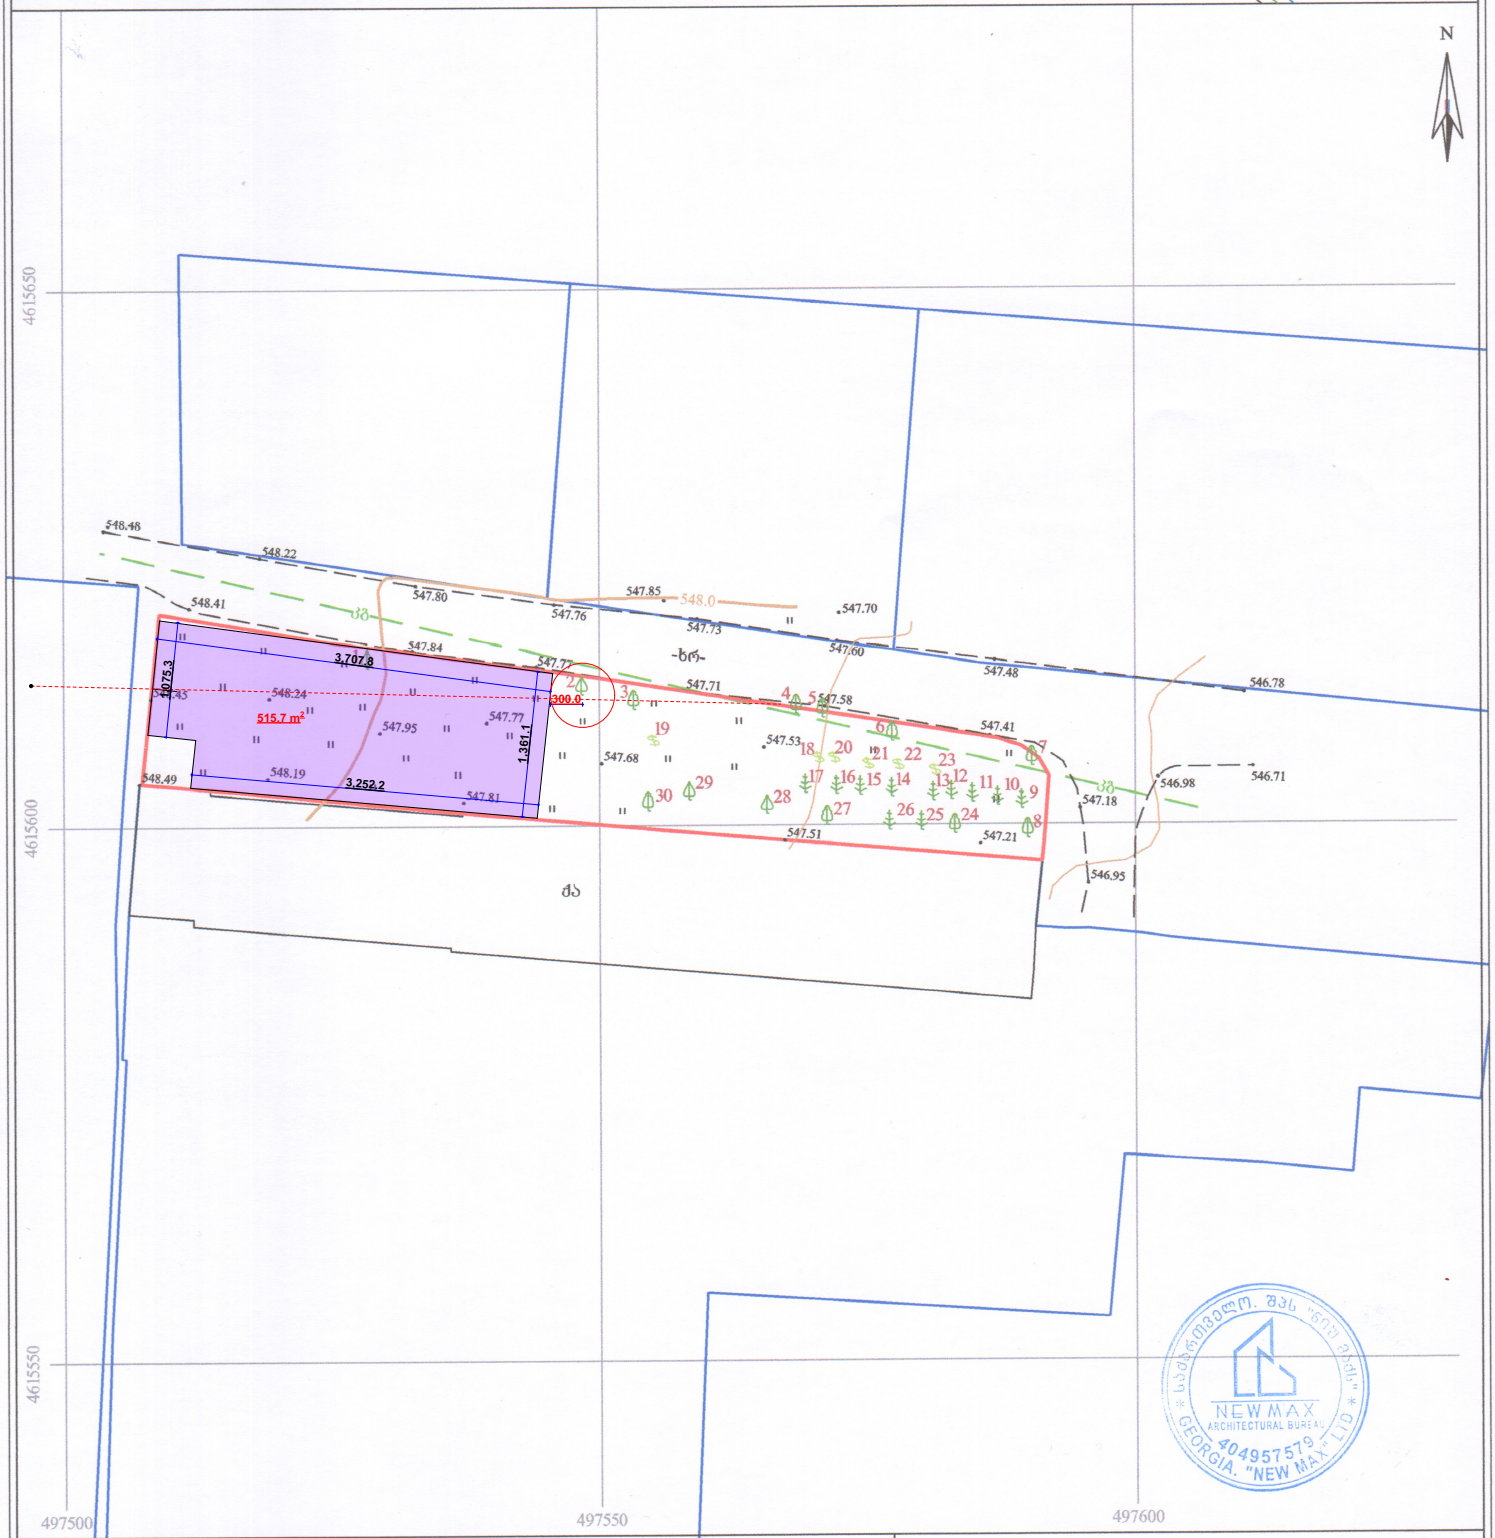

პირობითი აღნიშვნები

WGS 1984-ის კოორდინატთა სისტემის UTM პროექცია

ს/ზ	საცხოვრებელი შენობა	ფოთოლოვანი ხე	ხის ღობე	წ	წყალგაყვანილობა
ა/ა	არასაცხოვრებელი შენობა	ხილკენკროვანი ხე	ლითონის ღობე	გ	გაზი
	მშენებარე შენობა	წიწვოვანი ხე	ქვის კედელი	კ	კანალიზაცია
	ნანგრევი	პალმა	კედელი	სან	სანიაღვრე
	ფარდული	ბუჩქი/ მასიური ბუჩქი	ფლატე	ს/ბ	კავშირგაბმულობა
		ვაზი	რკინიგზა	ელ.	ელ. ქსელები
		გარე განათება	სამეთვალყურეო ჭები		გათბობა
			ელ. გადამცემი ხაზი	თბ	

შენიშვნა: 1) გეგმაზე დატანილია საჯარო რეესტრში რეგისტრირებული ნაკვეთის საზღვრები
2) ვინაიდან გეგმაზე დატანილია მხოლოდ რეგისტრირებული მიწისქვეშა კომუნიკაციები მათი მდებარეობების დაზუსტება მოხდეს ყველა კომუნიკაციის წარმომადგენლებთან

შპს „ნიუ მაქს“
საქართველო, თბილისი, მგალობლიშვილის ქ. 3, ოფისი №3 ს/ნ: 404957579
www.newmax.ge info@newmax.ge მობ / cell phone: +995 557 303030
LTD „NEW MAX“
N3 Office , 3 Mgaloblishvili str, Tbilisi, Georgia. ID: 404957579

დირექტორი:		გ. კირკიტაძე
აზომა:		დ. ბიჭიკაშვილი
დახაზა:		დ. ბიჭიკაშვილი
მაშტაბი: 1:500	ფორმატი: A3	17/06/2022 წ.