
970
20
460
310
495
30
280
385
480
440
85
500
660
20
303
365
405
11
10
10,
9
8
8,
7
6
5
4
3
2
1
+16.50
+13.95
+13.15
+10.00
+6.85
+3.66
±0.00
-0.82
-0.80
+14.35
+13.25
+10.00
+6.85
+3.66
±0.00
-0.80
335
315
319
366
82
80
110
325
315
319
366

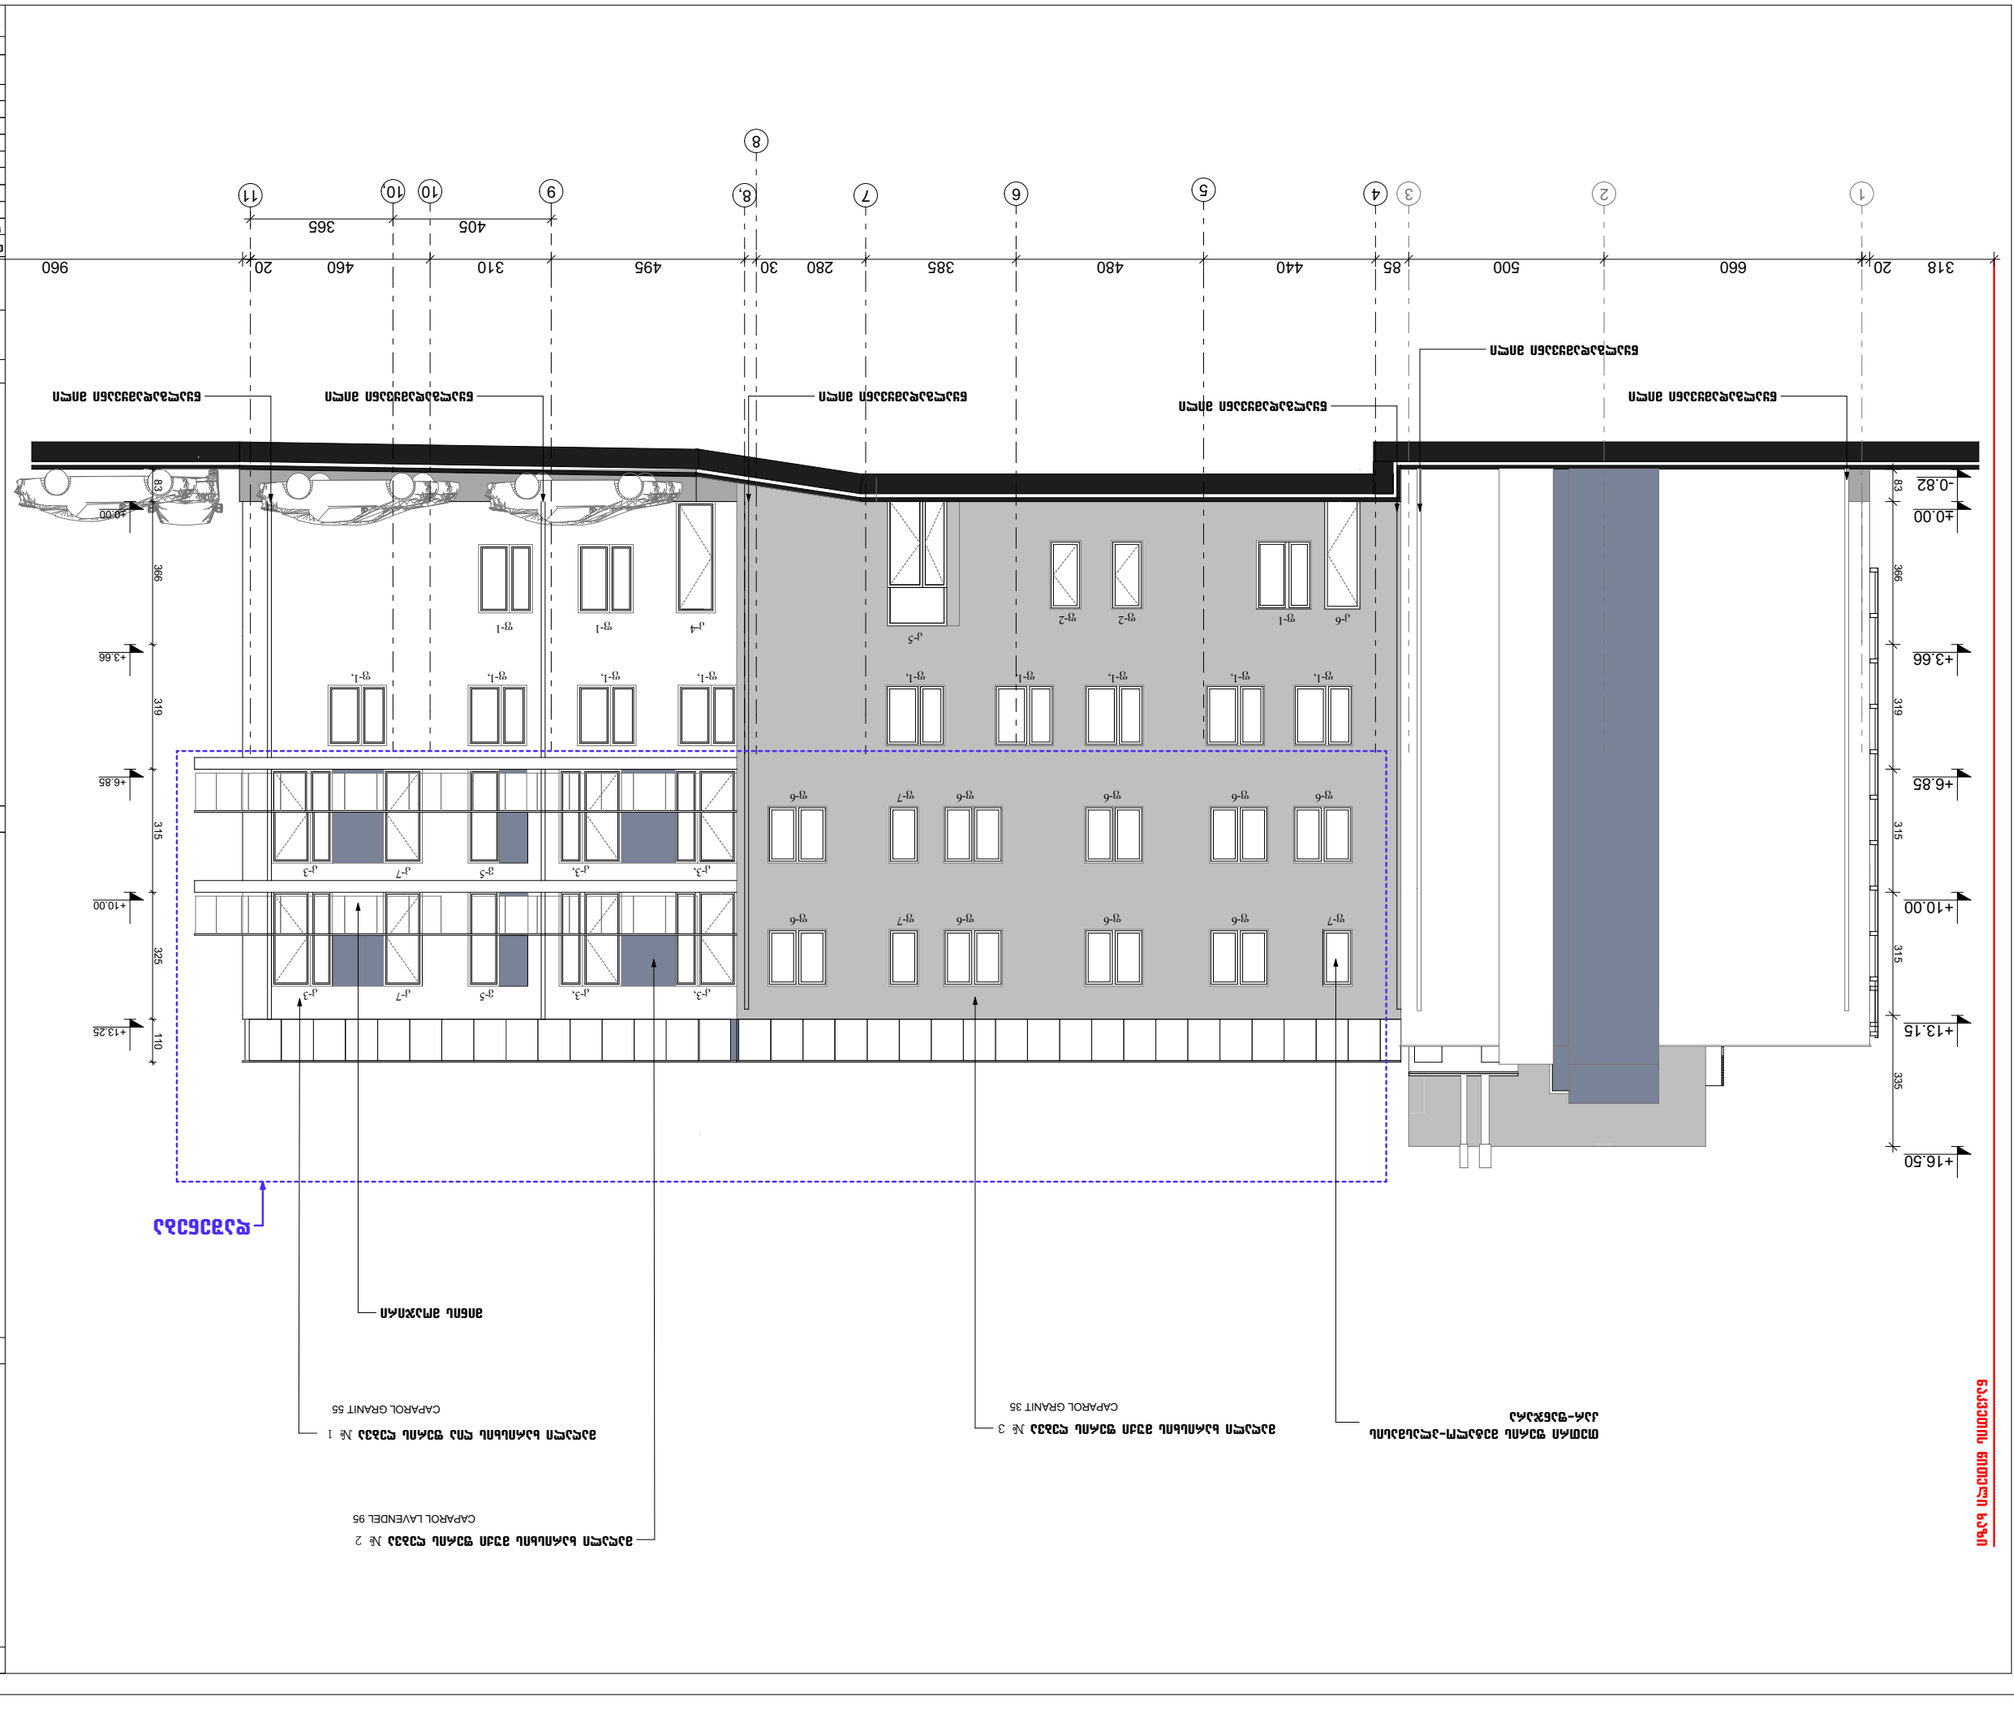




















ფასადი ღ-ჯ ღერძებზე

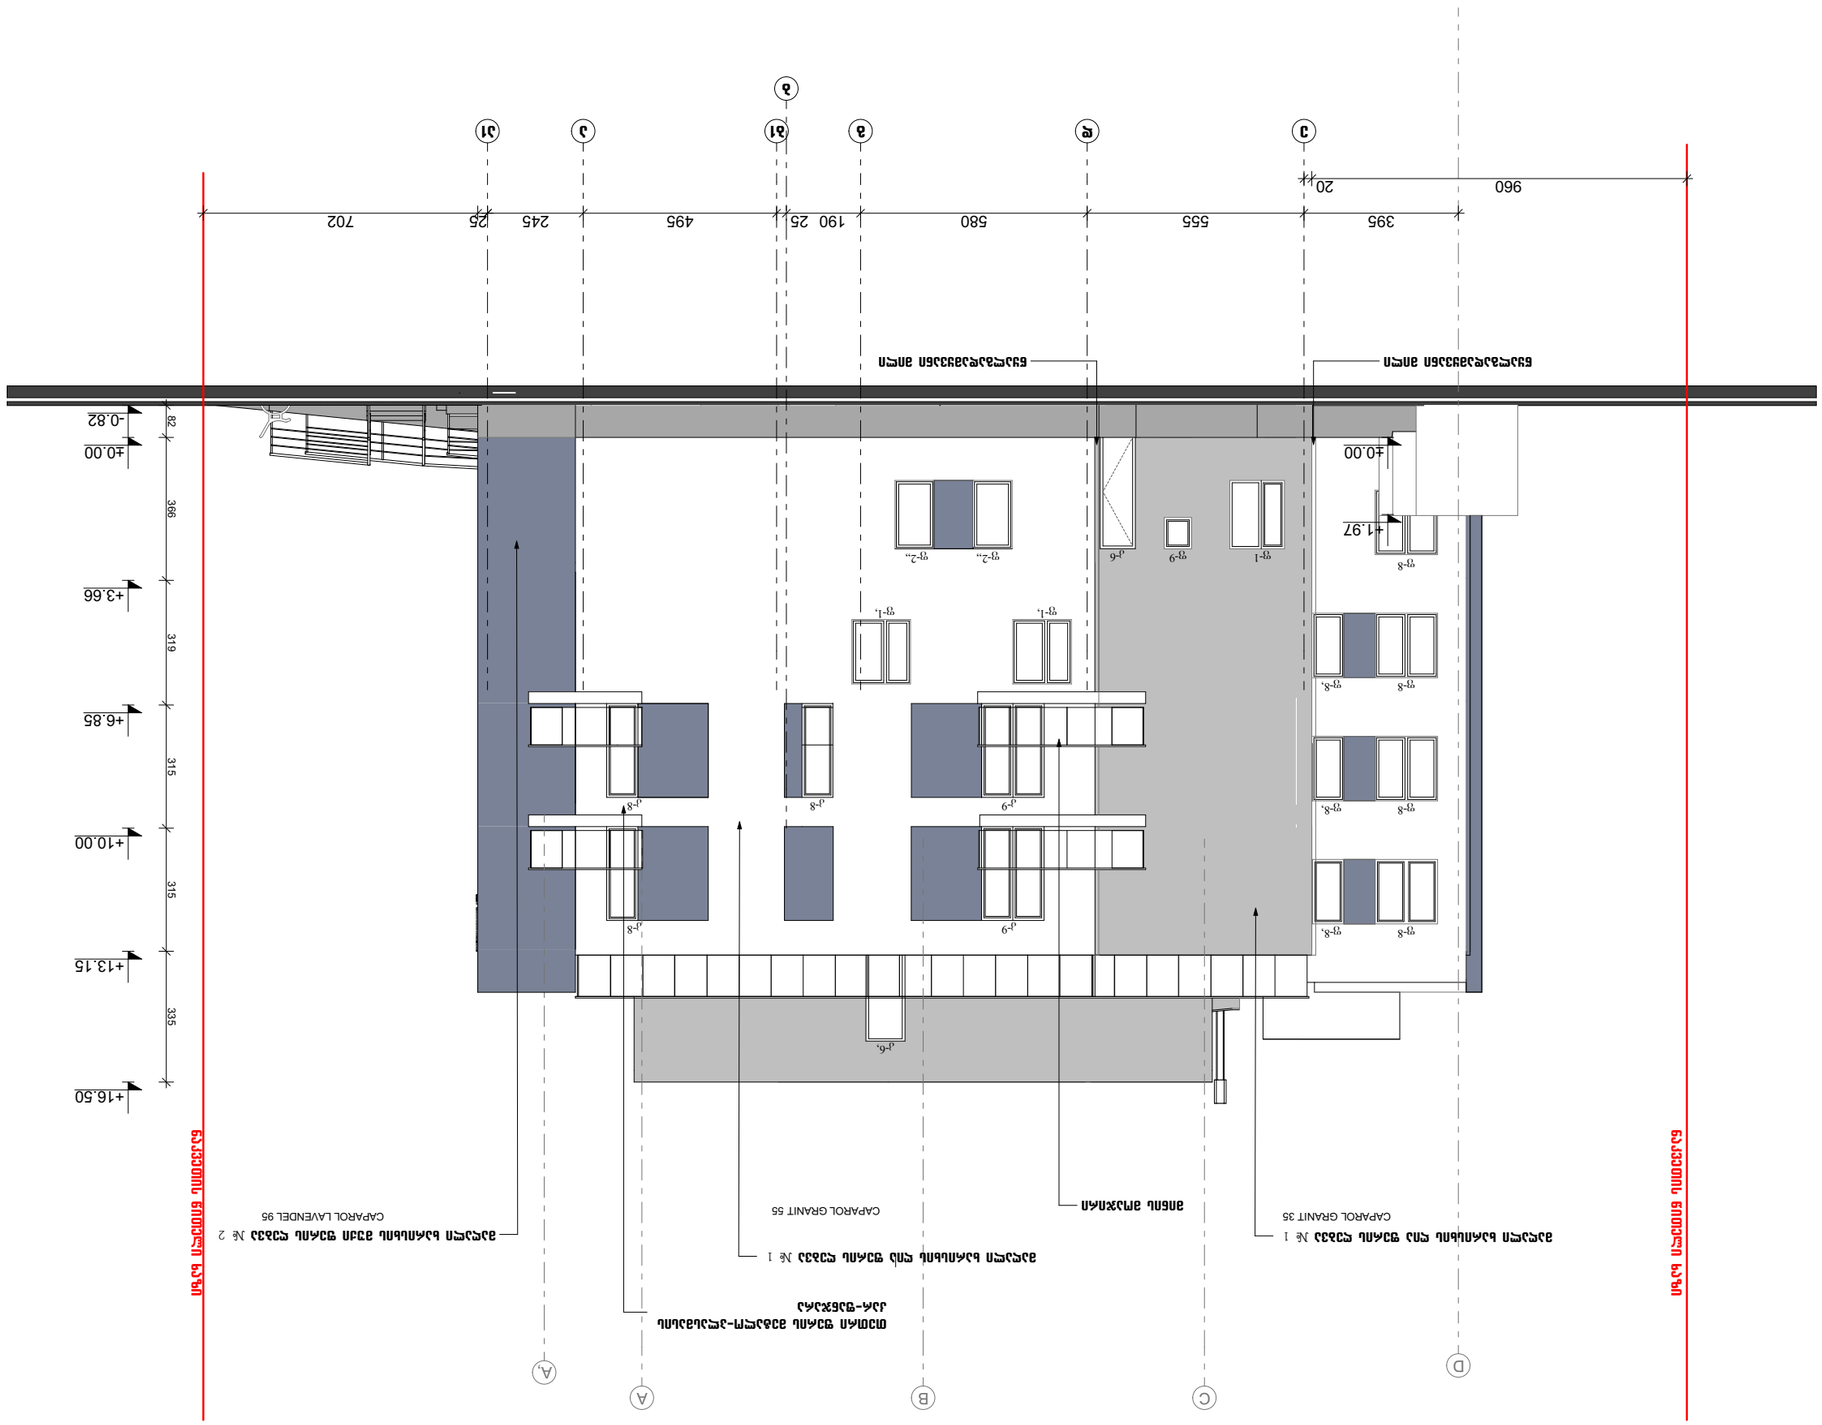
ფასადი ღერძებზე ა-ბ
ფასადი ღერძებზე ბ-ა
CAPAROL GRANIT 35
CAPAROL GRANIT 55
CAPAROL LAVENDEL 95
ალუმინის ფანჯარა
ალუმინის ფარდული ფანჯრების სისტემა № 1
ალუმინის ფარდული ფანჯრების სისტემა № 2
მრავალფენიანი შუშით ალუმინის ფანჯრების სისტემა
ალუმინის ფარდული ფანჯრების სისტემა
ნიშნული ეზოს ასფალტის საფარზე
ნიშნული სველი წერტილის იატაკზე
ნიშნული სართულის იატაკზე
ნიშნული სართულის იატაკზე
ნიშნული სართულ

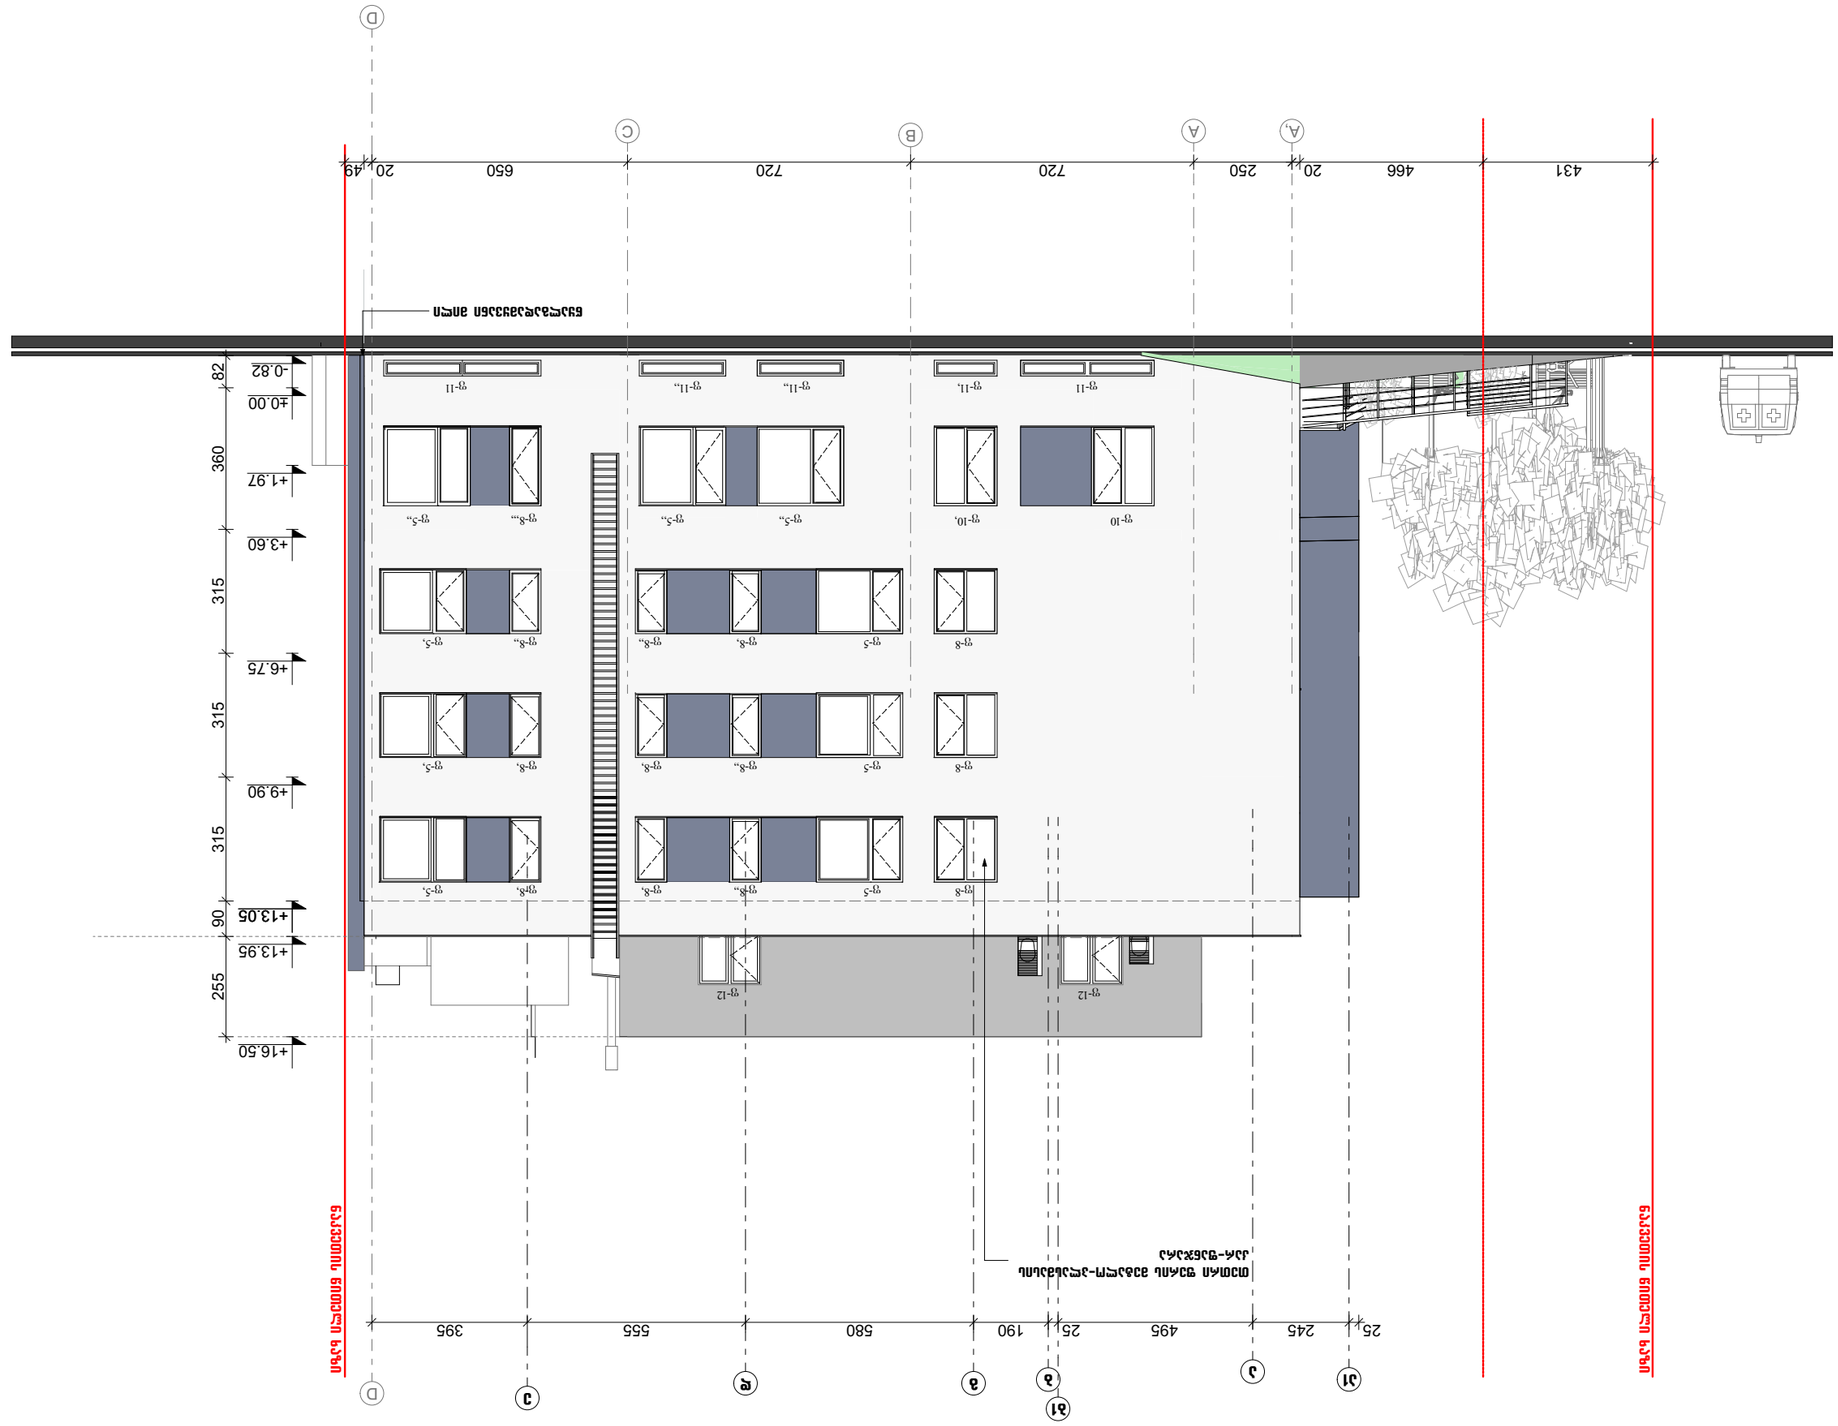

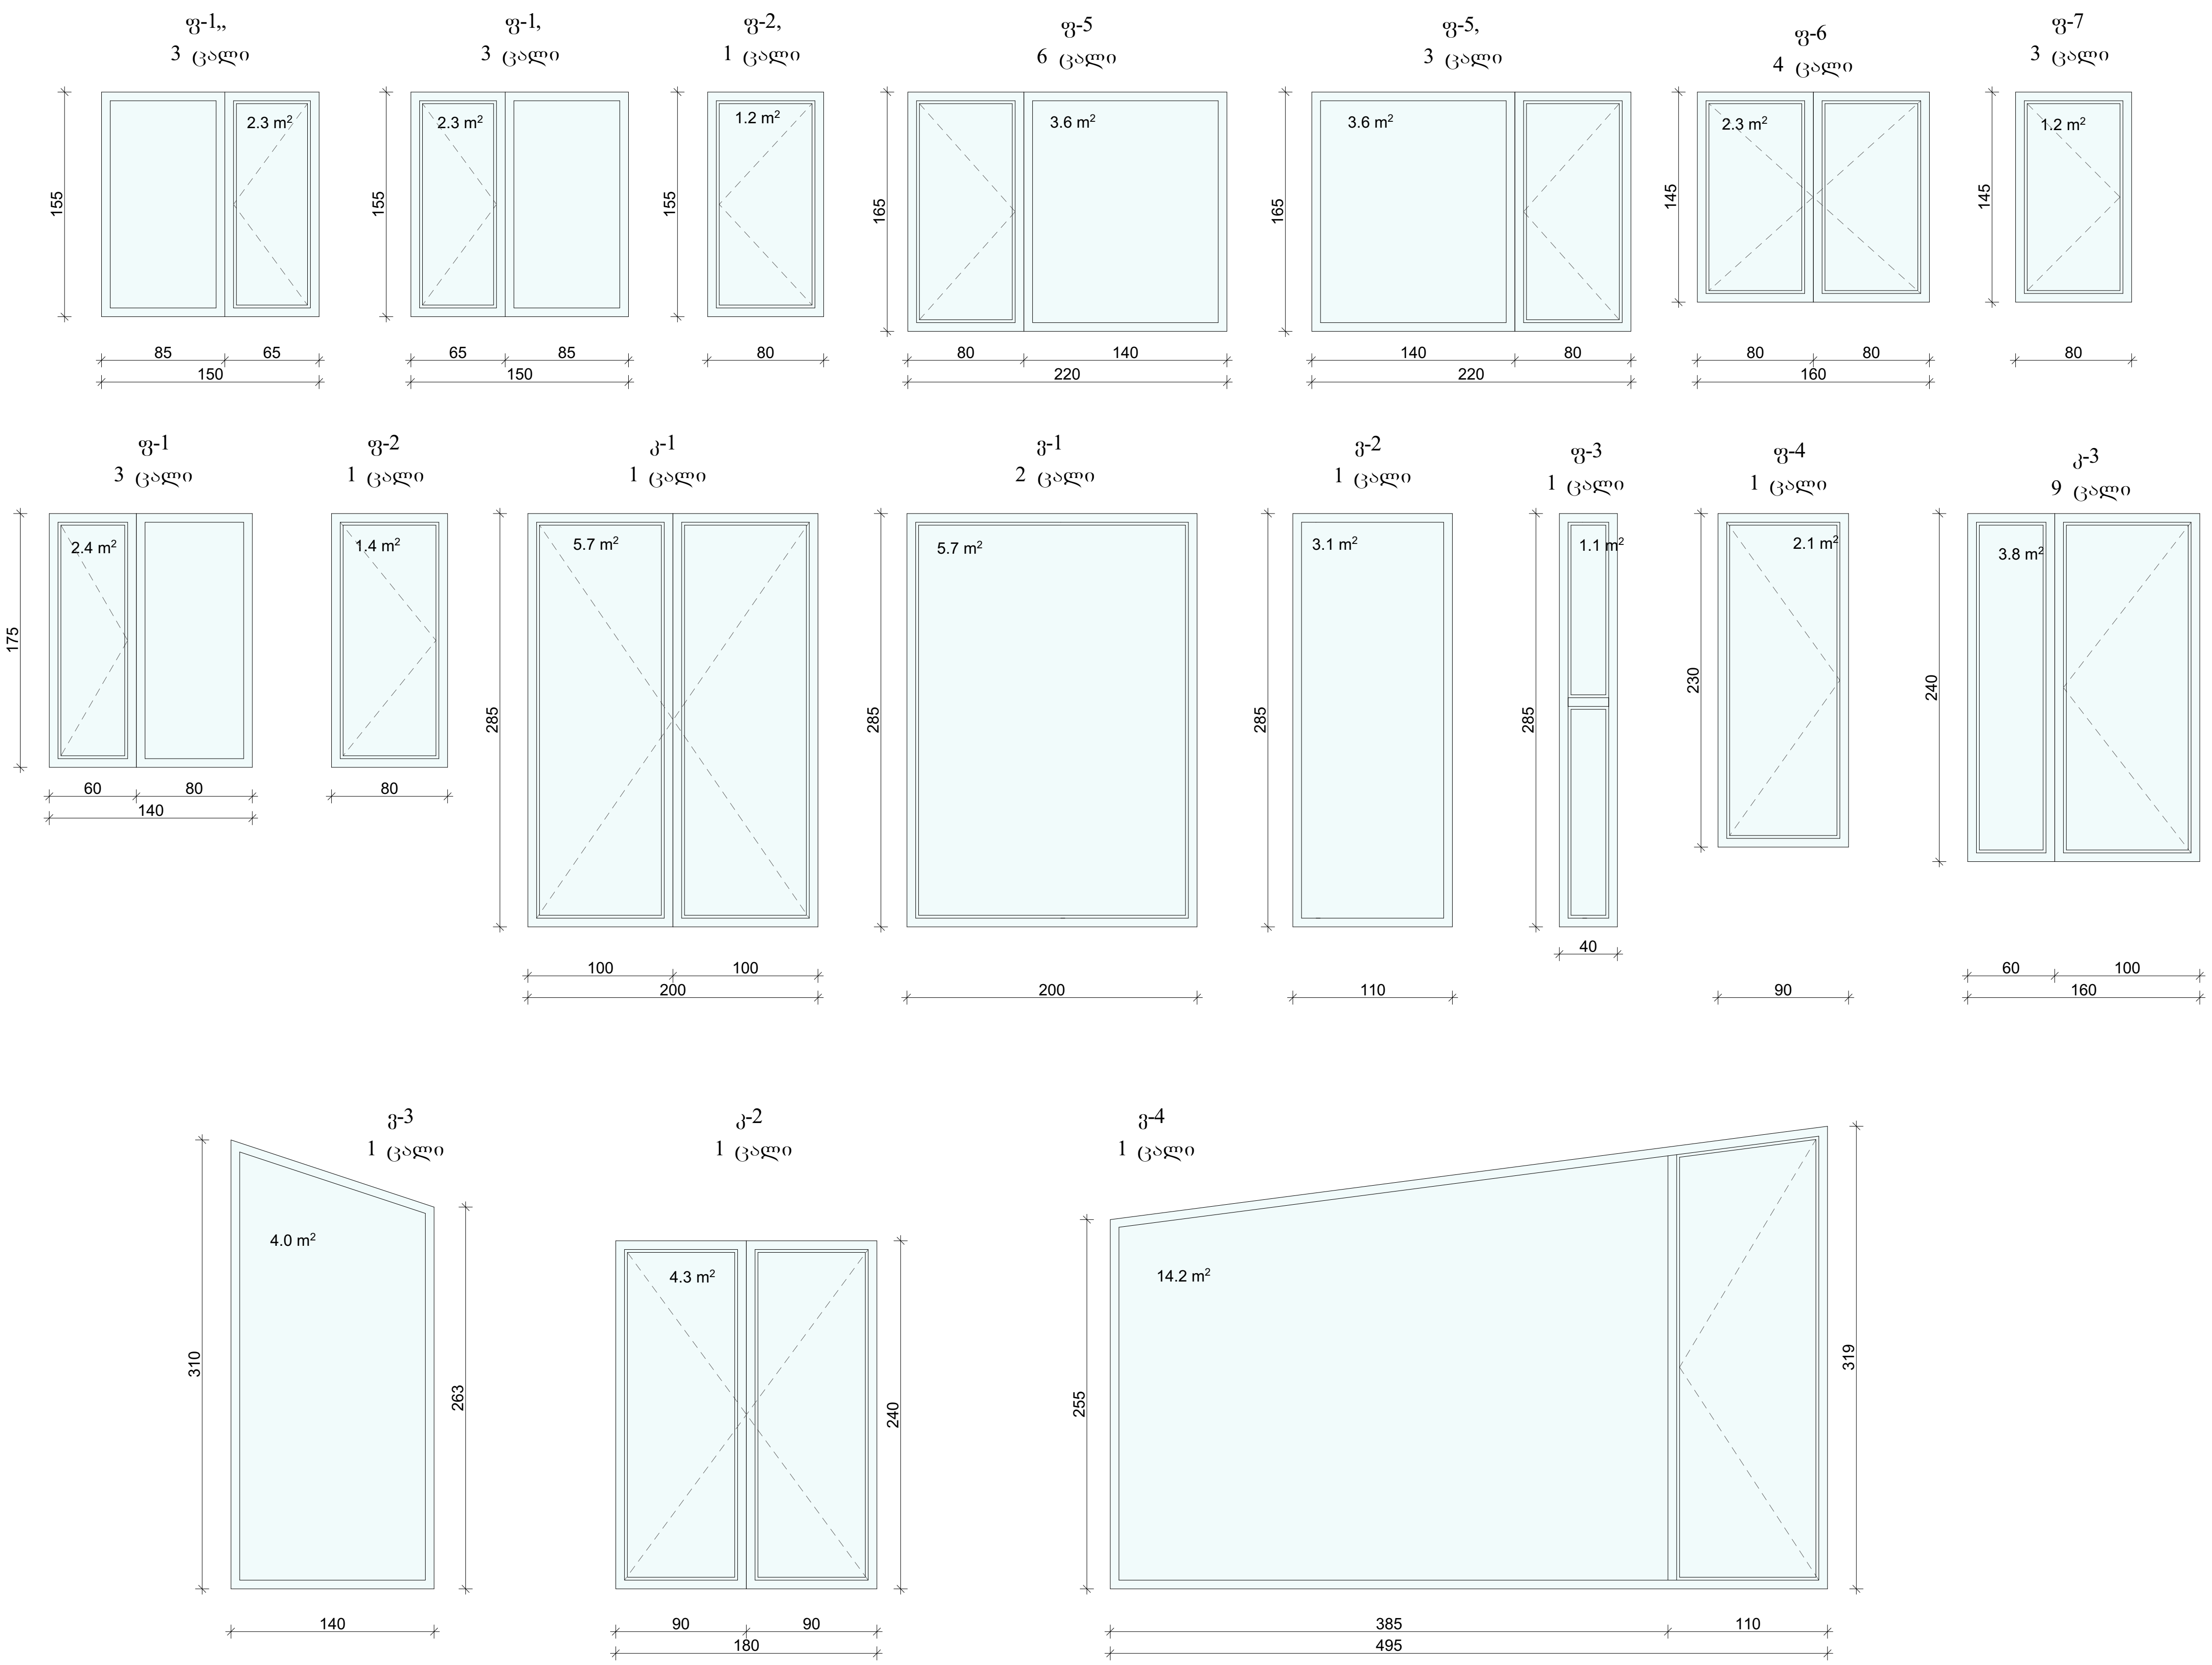

ფორმატი -3	თბილისი 2022 დაკვეთა №	

პირობითი აღნიშვნები

შენიშვნა

პროექტის დასახელება			
ქ.თბილისი, ნაძალადევის რაიონი, ნ. ბუაჩიძის ქ.№ 12-ში პედიატრიული კლინიკის პროექტი			
დამკვეთი		შ.პ.ს. "Mმედი 22"	
თანამდებობა	გვარი	ხელმოწერა	თარიღი
დირექტორი	თ. ჩახუნაშვილი		
პრ.ავტორი	დ. ჩუბინიძე		
კონსტრუქტ.	ზ.კიზირია		
კარ-ფანჯრის სპეციფიკაცია ფასადი 11-1 ღერძებში			მასშტაბი 1:50
სტადია		ფურცელი	სულ ფურცელი
არქიტექტურული მუშა პროექტი			

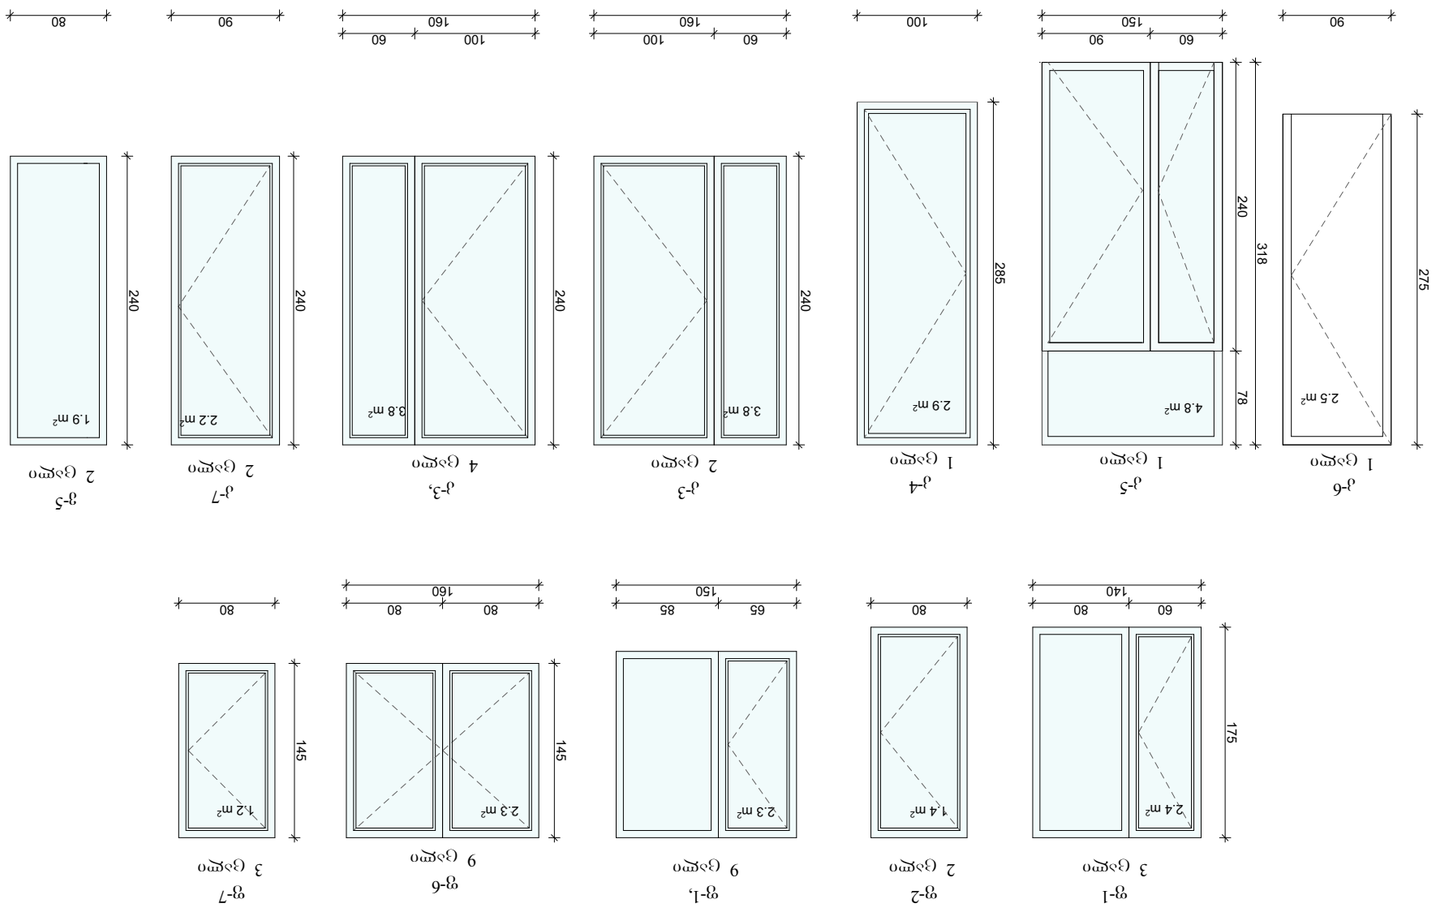


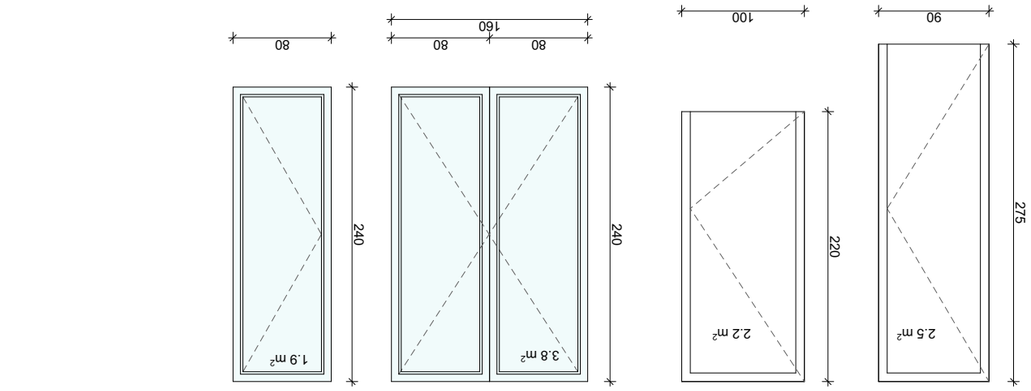





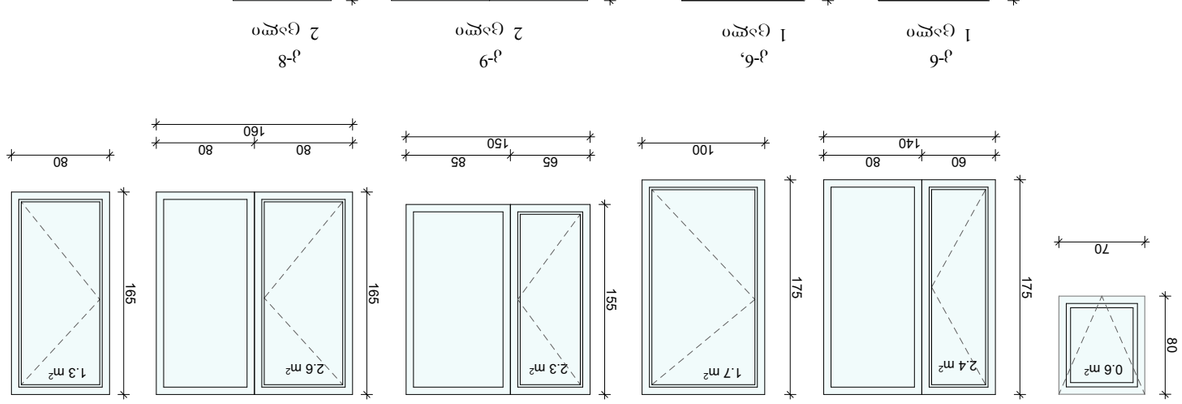


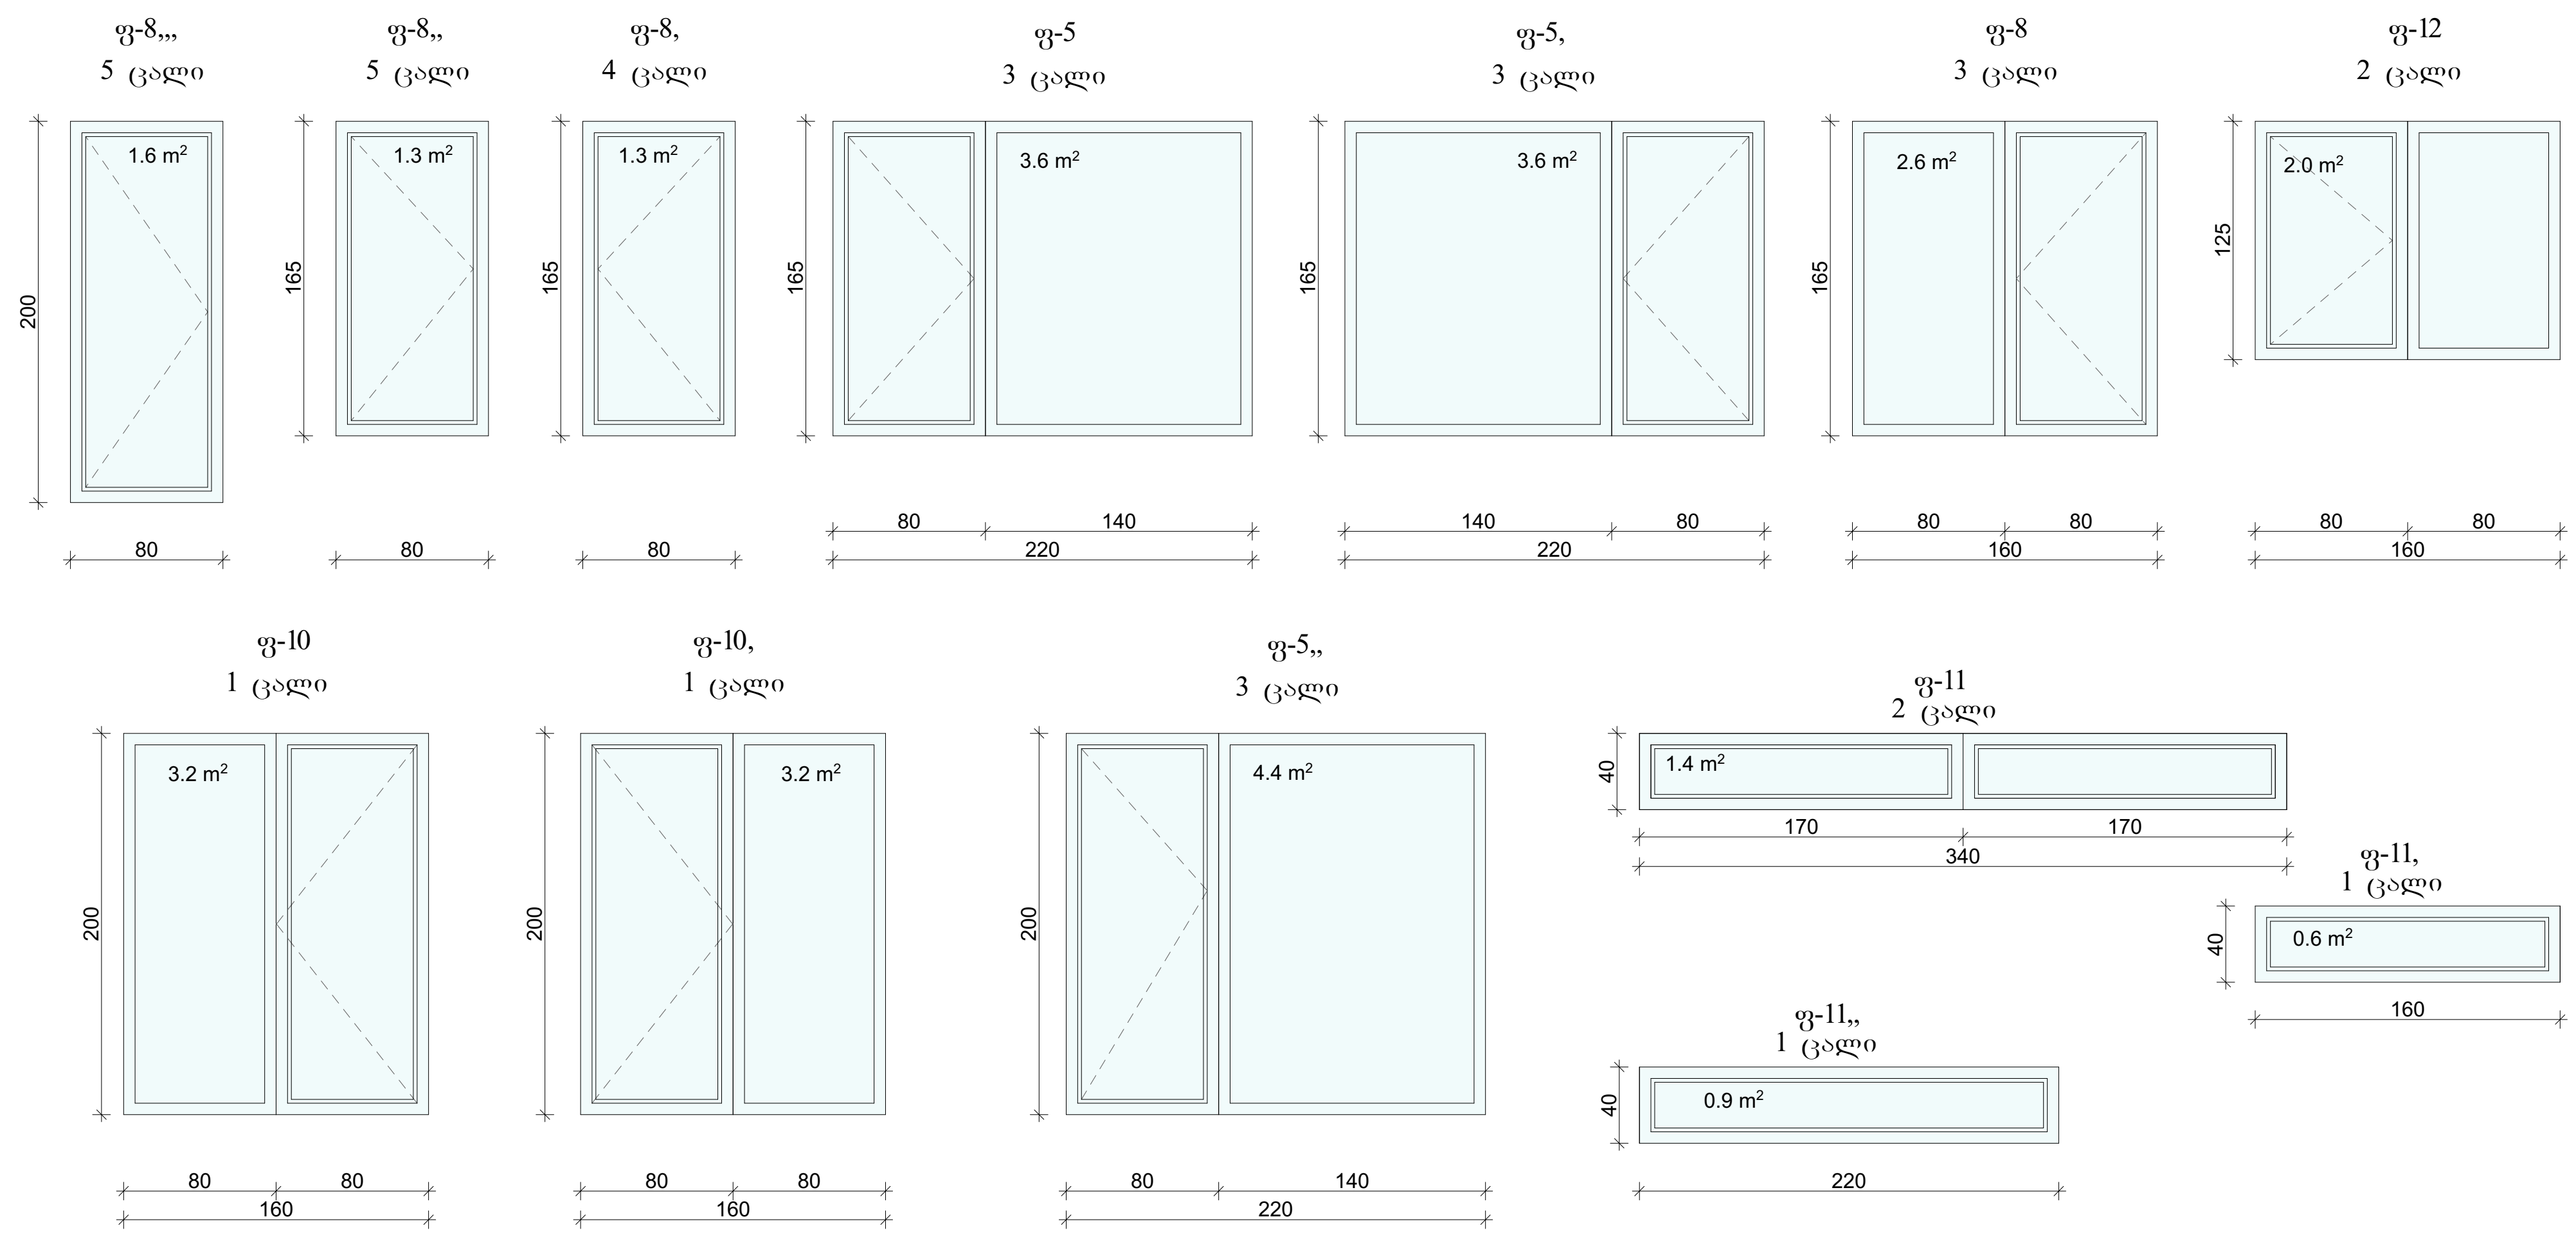

ფორმატი -3	თბილისი 2022 დაკვეთა №	

პ ი რ ო ბ ი თ ი   ა ღ ნ ი შ ვ ნ ე ბ ი

შ ე ნ ი შ ვ ნ ა

პროექტის დასახელება

ქ.თბილისი, ნაძალადევის რაიონი, ნ. ბუაჩიძის ქ.№ 12-ში
პედიატრიული კლინიკის პროექტი

დამკვეთი: შ.პ.ს. "Mმედი 22"

თანამდებობა	გვარი	ხელმოწერა	თარიღი
დირექტორი	თ. ჩახუნაშვილი		
პრ.ავტორი	დ. ჩუბინიძე		
კონსტრუქტ.	ზ.კიზირია		

კარ-ფანჯრის სპეციფიკაცია ფასადი ა-დ ღერძებში		მასშტაბი 1:50
სტადია	ფურცელი	სულ ფურცელი
არქიტექტურული მუშა პროექტი		