მრავალბინიანი საცხოვრებელი სახლი "არჭი ვარკეთილი"

ობიექტის მისამართი: ქ.თბილისი, დასახლება ვარკეთილი, მასივი III (ნაკ. 20/025) (ს.კ. 01.19.20.020.025)

დამკვეთი

შ.პ.ს. "ვარკეთილი დიველოფმენთ"

საიდენტიფიკაციო კოდი: 405323699

სიტუაციური სქემა



ც ბლოკი

ტექნიკური-ეკონომიკური მახვენებლები

შენიშვნები:

* ნახაზი შესრულებულია სანტიმეტრებში
* ნახაზზე მოცემულია არქიტექტურული და კონსტრუქციული ნიშნულები
* არქიტექტურულ გეგმებზე დატანილია ხანძარსაწინააღმდეგო სისტემა

პირობითი აღნიშვნები

H= L / Y
H= 19 410/ 0.40
H= 48.52

1 ძას
1/ძას

12 ძს

49020

1 942

საპროექტო ორგანიზაცია

არჭი პრომოუშენი

ქ.თბილისი, ჩ.ჩოლოყაშვილის ქუჩა №15
ტელ: 032 2602602

თანამდებობა	გვარი	ხელმოწერა
მთ.არქიტექტორი	ს.ასანიანი	
არქიტექტორი	ლ.ჯაფარიძე	
დიაგრამა		
კონსტრუქტორი		
პროექტ. მენეჯერი		

ნახაზის სახელი

სიმაღლის განსაზღვრის სქემა

წყვრილის ნომერი

31

ფორმატი	მასშტაბი
A3	1:500

თარიღი	რევიზია №
03.06.2016	rev 001

სიმაღლის განსაზღვრის ხაზი

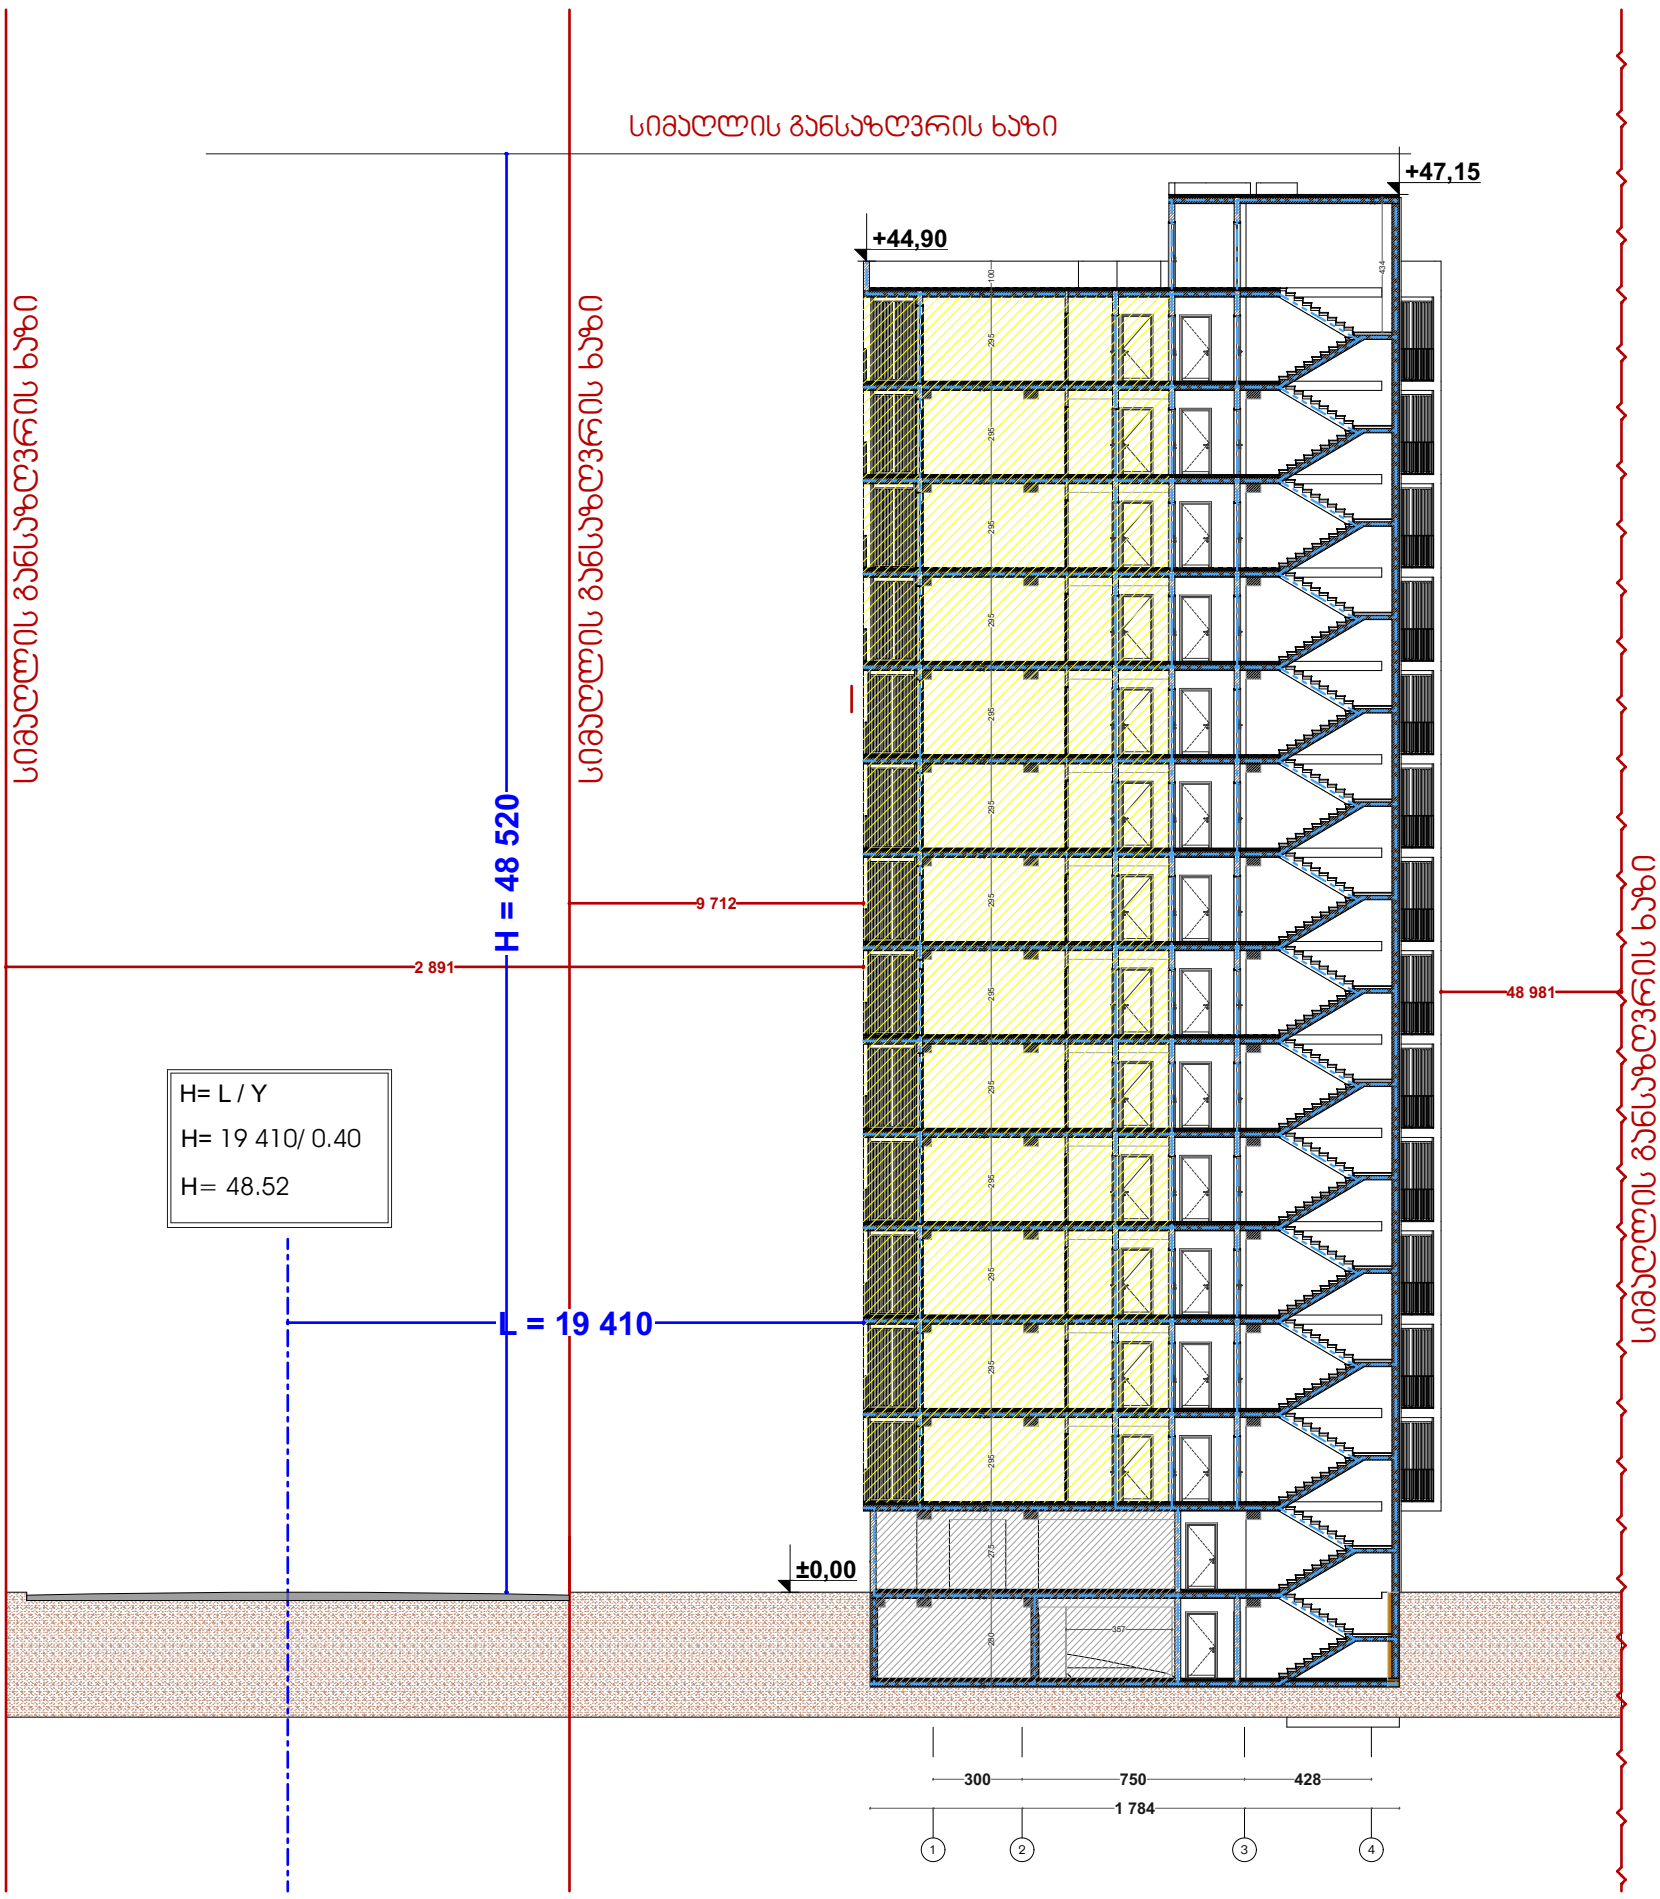

მრავალბინიანი საცხოვრებელი სახლი "არძი ვარკეთილი"

ობიექტის მისამართი: ქ.თბილისი, დასახლება ვარკეთილი, მასივი III (ნაკვ 20/025) (ს.კ. 01.19.20.020.025)

დამკვეთი

შ.პ.ს. "ვარკეთილი დიველოფმენთ"

საიდენტიფიკაციო კოდი: 405323699

სიტუაციური სქემა

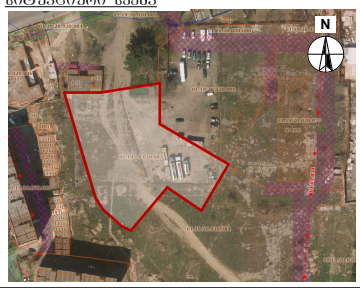

ც ბლოკი

ტექნიკური-ეკონომიკური მაჩვენებლები

შენიშვნები:

* ნახაზი შესრულებულია სანტიმეტრებში
* ნახაზზე მოცემულია არქიტექტურული და კონსტრუქციული ნიშნულები
* არქიტექტურულ გეგმებზე დატანილია ხანძარსაწინააღმდეგო სისტემა


საპროექტო ორგანიზაცია

არძი პრომოშენი

ქ.თბილისი, ნ.ჯიფშიძის ქუჩა №15
ტელ: 032 2602602

თანამდებობა	გვარი	ხელმოწერა
მთ.არქიტექტორი	ს.ვალიანი	
არქიტექტორი	ლ.გალაკტიონი	
დაამუშავა		
კონსტრუქტორი		
პროექტ. მენეჯერი		

ნახაზის სახელი

სიმაღლის განსაზღვრის სქემა

ფურცლის ნომერი

32

ფორმატი	მასშტაბი
A3	1:255

თარიღი	რევიზია №
03.06.2016	rev 001