

მრავალბინიანი საცხოვრებელი სახლი "არძი ვარკეთილი"


ობიექტის მისამართი: ქ.თბილისი, დასახლება ვარკეთილი, მასივი III (ნაკ 20.025) (ს.კ. 01.19.20.020.025)

დამკვეთი

შ.პ.ს. "ვარკეთილი დიველოფმენთ"

საიდენტიფიკაციო კოდი: 405323699

სიტუაციური სქემა

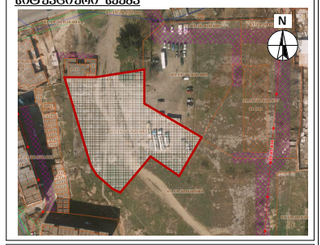

ც ბლოკი

ტექნიკურ-ეკონომიკური მაჩვენებლები

შენიშვნები:

* ნახაზი შესრულებულია სანტიმეტრებში
* ნახაზზე მოცემულია არქიტექტურული და კონსტრუქციული ნაწილები
* არქიტექტურულ გეგმებზე დატანილია ხანძარსაწინააღმდეგო სისტემა

პირობითი აღნიშვნები

საპროექტო ორგანიზაცია

არძი პრომოუშენი

ქ.თბილისი, ნ.ლორთქიფანიძის ქუჩა №15
ტელ: 032 2602602

თანამდებობა	გვარი	ხელმოწერა
მთ.არქიტექტორი	ლ.ცაცალაძეული	
არქიტექტორი	ლ.ცაცალაძეული	
დაამუშავა		
კონსტრუქტორი		
პროექტ. მენეჯერი		

ნახაზის სახელი


ფასადი №1

ფურცლის ნომერი

27



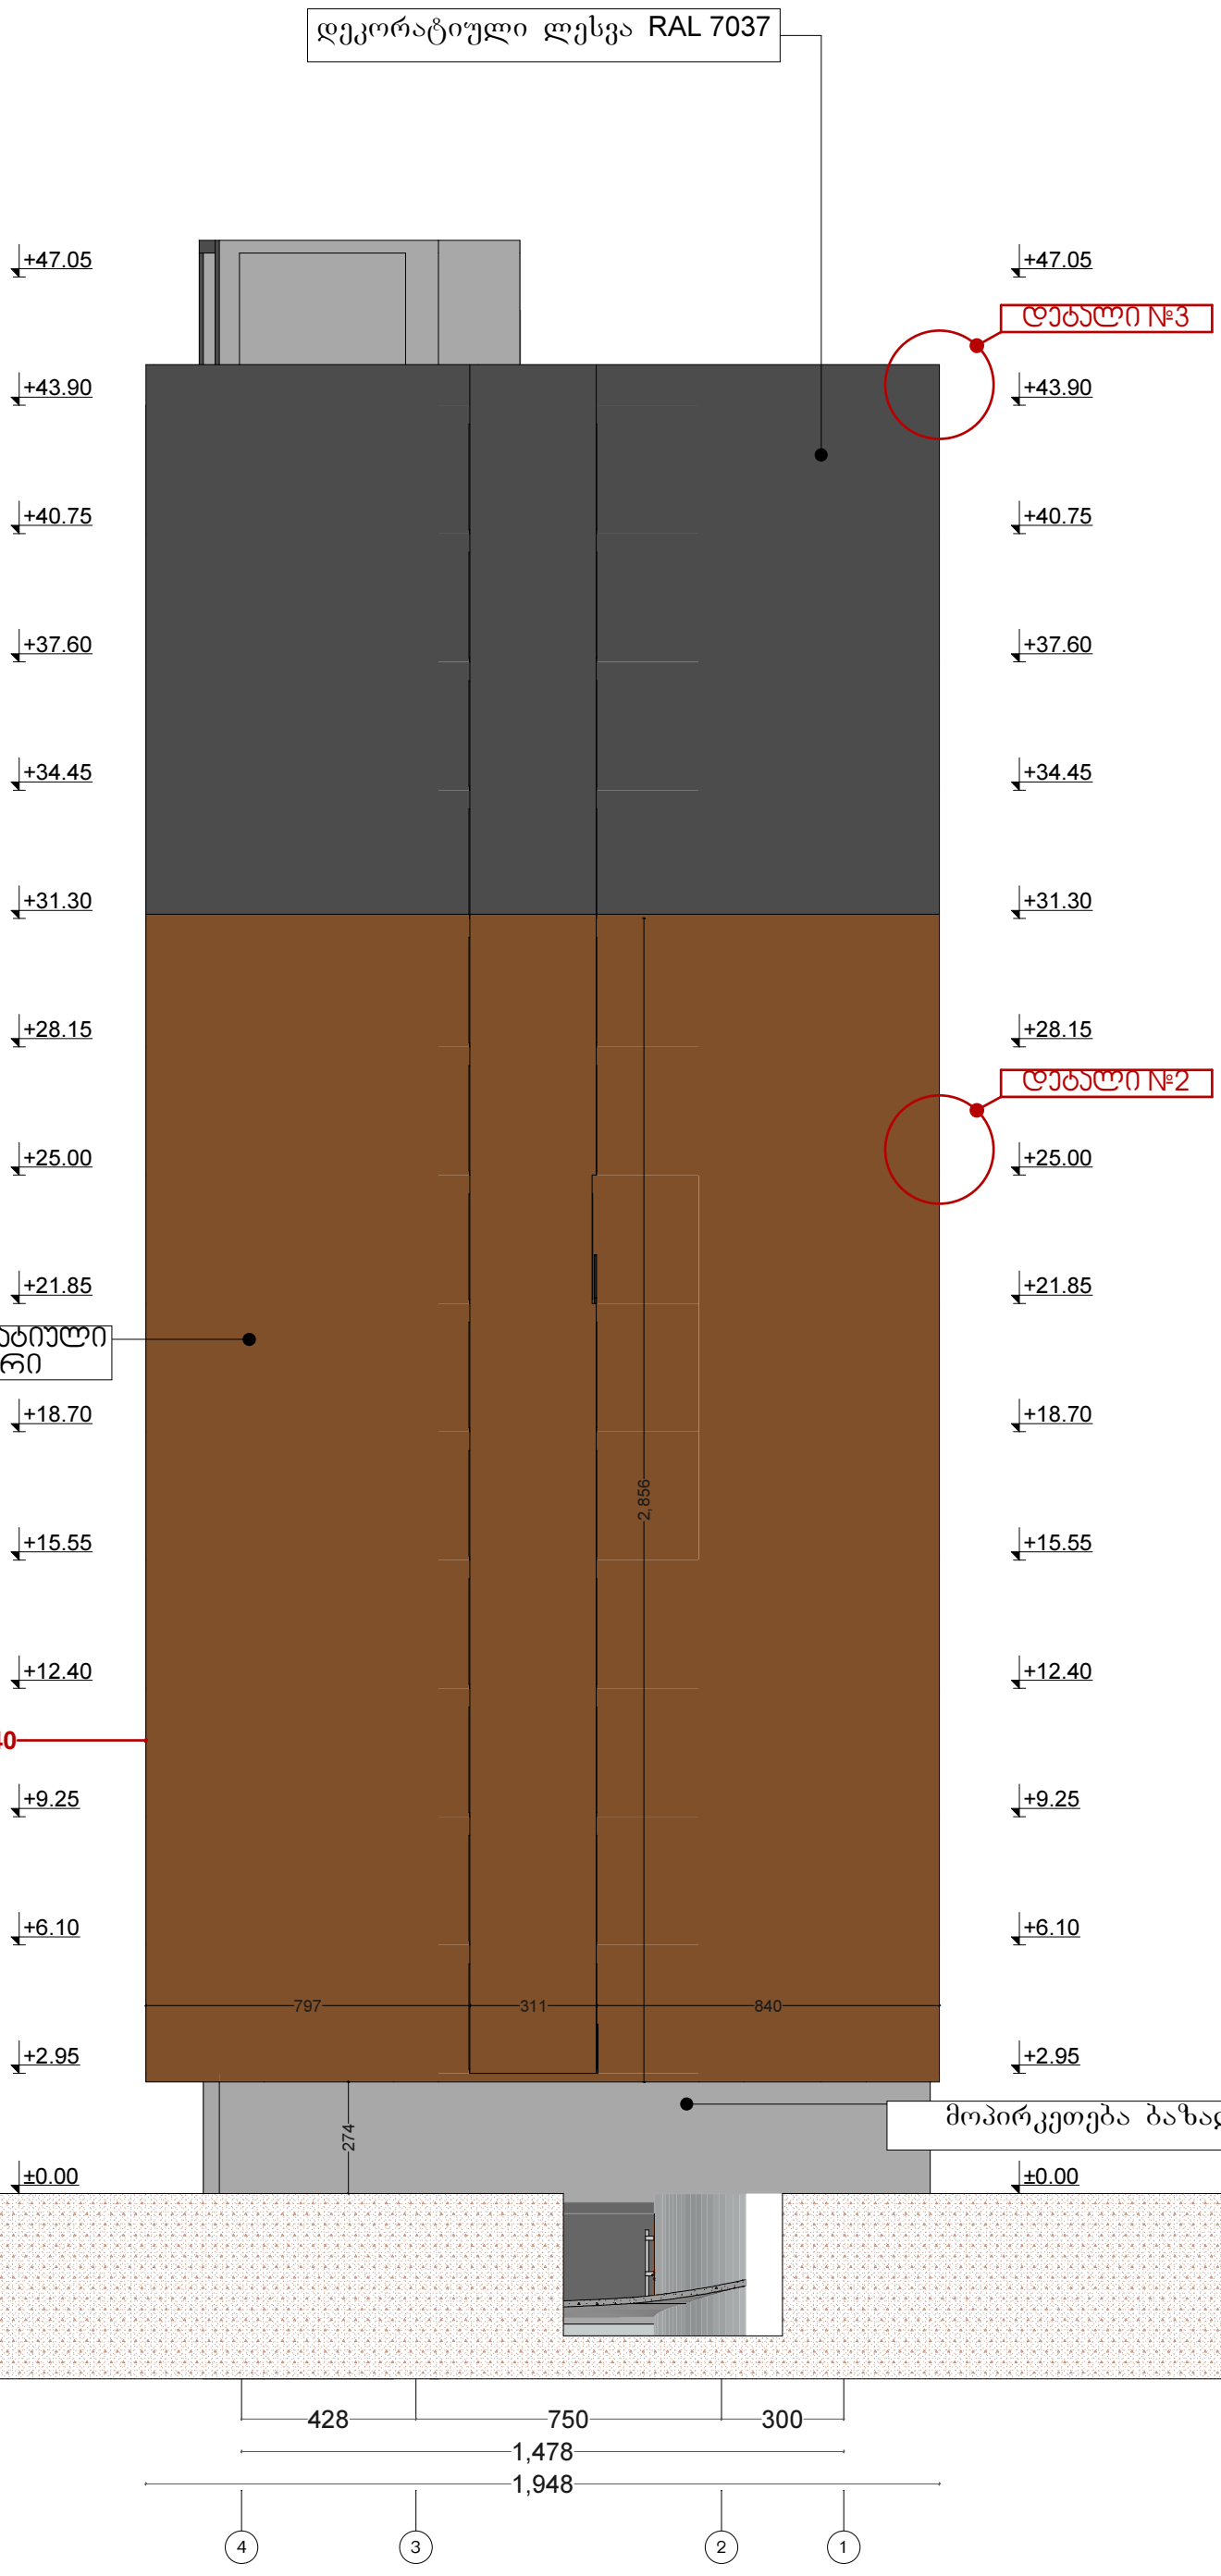

მრავალბინიანი საცხოვრებელი სახლი "არძი ვარკეთილი"


ობიექტის მისამართი: ქ.თბილისი, დასახლება ვარკეთილი, მასივი III (ნაკ 20/025) (ს.კ. 01.19.20.020.025)

დამკვეთი

შ.პ.ს. "ვარკეთილი დიველოფმენთ"

საიდენტიფიკაციო კოდი: 405323699

სიტუაციური სქემა

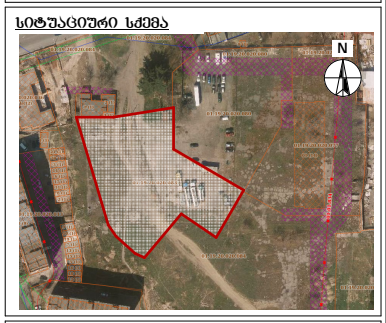

ც ბლოკი

ტექნიკურ-ეკონომიკური მაჩვენებლები

შენიშვნები:

* ნახაზი შესრულებულია სანტიმეტრებში
* ნახაზზე მოცემულია არქიტექტურული და კონსტრუქციული ნიშნულები
* არქიტექტურულ გეგმებზე დატანილია ხანძარსაწინააღმდეგო სისტემა

პირობითი აღნიშვნები

საპროექტო ორგანიზაცია

არძი პრომოუშენი

ქ.თბილისი, ნ.ჯიოშვილის ქუჩა №15
ტელ: 032 2602602

თანამდებობა	გვარი	ხელმოწერა
მთ.არქიტექტორი	ს.ავალიანი	
არქიტექტორი	ლ.გასლაკელიძე	
დაამუშავა		
კონსტრუქტორი		
პროექტ. მენეჯერი		

ნახაზის სახელი

ფასადი №2

ფურცლის ნომერი

28

ფორმატი	მასშტაბი
A3	1:175

თარიღი	რევიზია №
03.06.2016	rev 001

დეკორატიული ლესვა RAL 7037
xps RAL 7037
წყალშემარები მილი
წყალშემარები მილი
დეკორატიული ლესვა RAL 7044
xps RAL 7037
წყალშემარები მილი
წყალშემარები მილი
ქვანძი №5
ქვანძი №3
ქვანძი №5
ქვანძი №2
ქავისწერი მეტალო-პლასმასის კარ-ფანჯარა
დეკორატიული ლესვა RAL 9003
დეკორატიული ლესვა RAL 9003
wienerberger საფასადე აგური
შავი ფერის ლითონის მოაჯირი RAL 7016 Anthrazitgrau
დეკორატიული ლესვა RAL 7044
მოპირკეთება ბაზალტით
wienerberger საფასადე აგური
wienerberger საფასადე აგური
+47.05
+43.90
+40.75
+37.60
+34.45
+31.30
+28.15
+25.00
+21.85
+18.70
+15.55
+12.40
+9.25
+6.10
+2.95
±0.00
431
556
795
270
110
150
230
275
236
365
285
-95
505
125
505
330
300
630
609
630
630
630
630
5,640
ქ
ქ
ი
ი
თ
თ
ზ
ვ
ე
ბ
ა
ა
ბ

მრავალბინიანი საცხოვრებელი სახლი "არძი ვარკეთილი"

ობიექტის მისამართი: ქ.თბილისი, დასახლება ვარკეთილი, მასივი III (ნაკ 20/025) (ს.კ. 01.19.20.020.025)

დამკვეთი

შ.პ.ს. "ვარკეთილი დიველოფმენთ"

საიდენტიფიკაციო კოდი: 405323699

სიტუაციური სქემა



ც ბლოკი

ტექნიკურ-ეკონომიკური მაჩვენებლები

შენიშვნები:

* ნახაზი შესრულებულია სანტიმეტრებში
* ნახაზზე მოცემულია არქიტექტურული და კონსტრუქციული ნიშნულები
* არქიტექტურულ გეგმებზე დატანილია ხანძარსაწინააღმდეგო სისტემა

პირობითი აღნიშვნები

საპროექტო ორგანიზაცია

არძი პრომოუშენი

ქ.თბილისი, ნ.ლორთქიფანიძის ქუჩა №15
ტელ: 032 2602602

თანამდებობა	გვარი	ხელმოწერა
მთავარი არქიტექტორი	ლ.ცაცანაშვილი	
არქიტექტორი	ლ.ცაცანაშვილი	
დაპროექტება		
კონსტრუქტორი		
პროექტის ხელმძღ.		

ნახაზის სახელი


ფასადი №3

შეკვეთის ნომერი

29



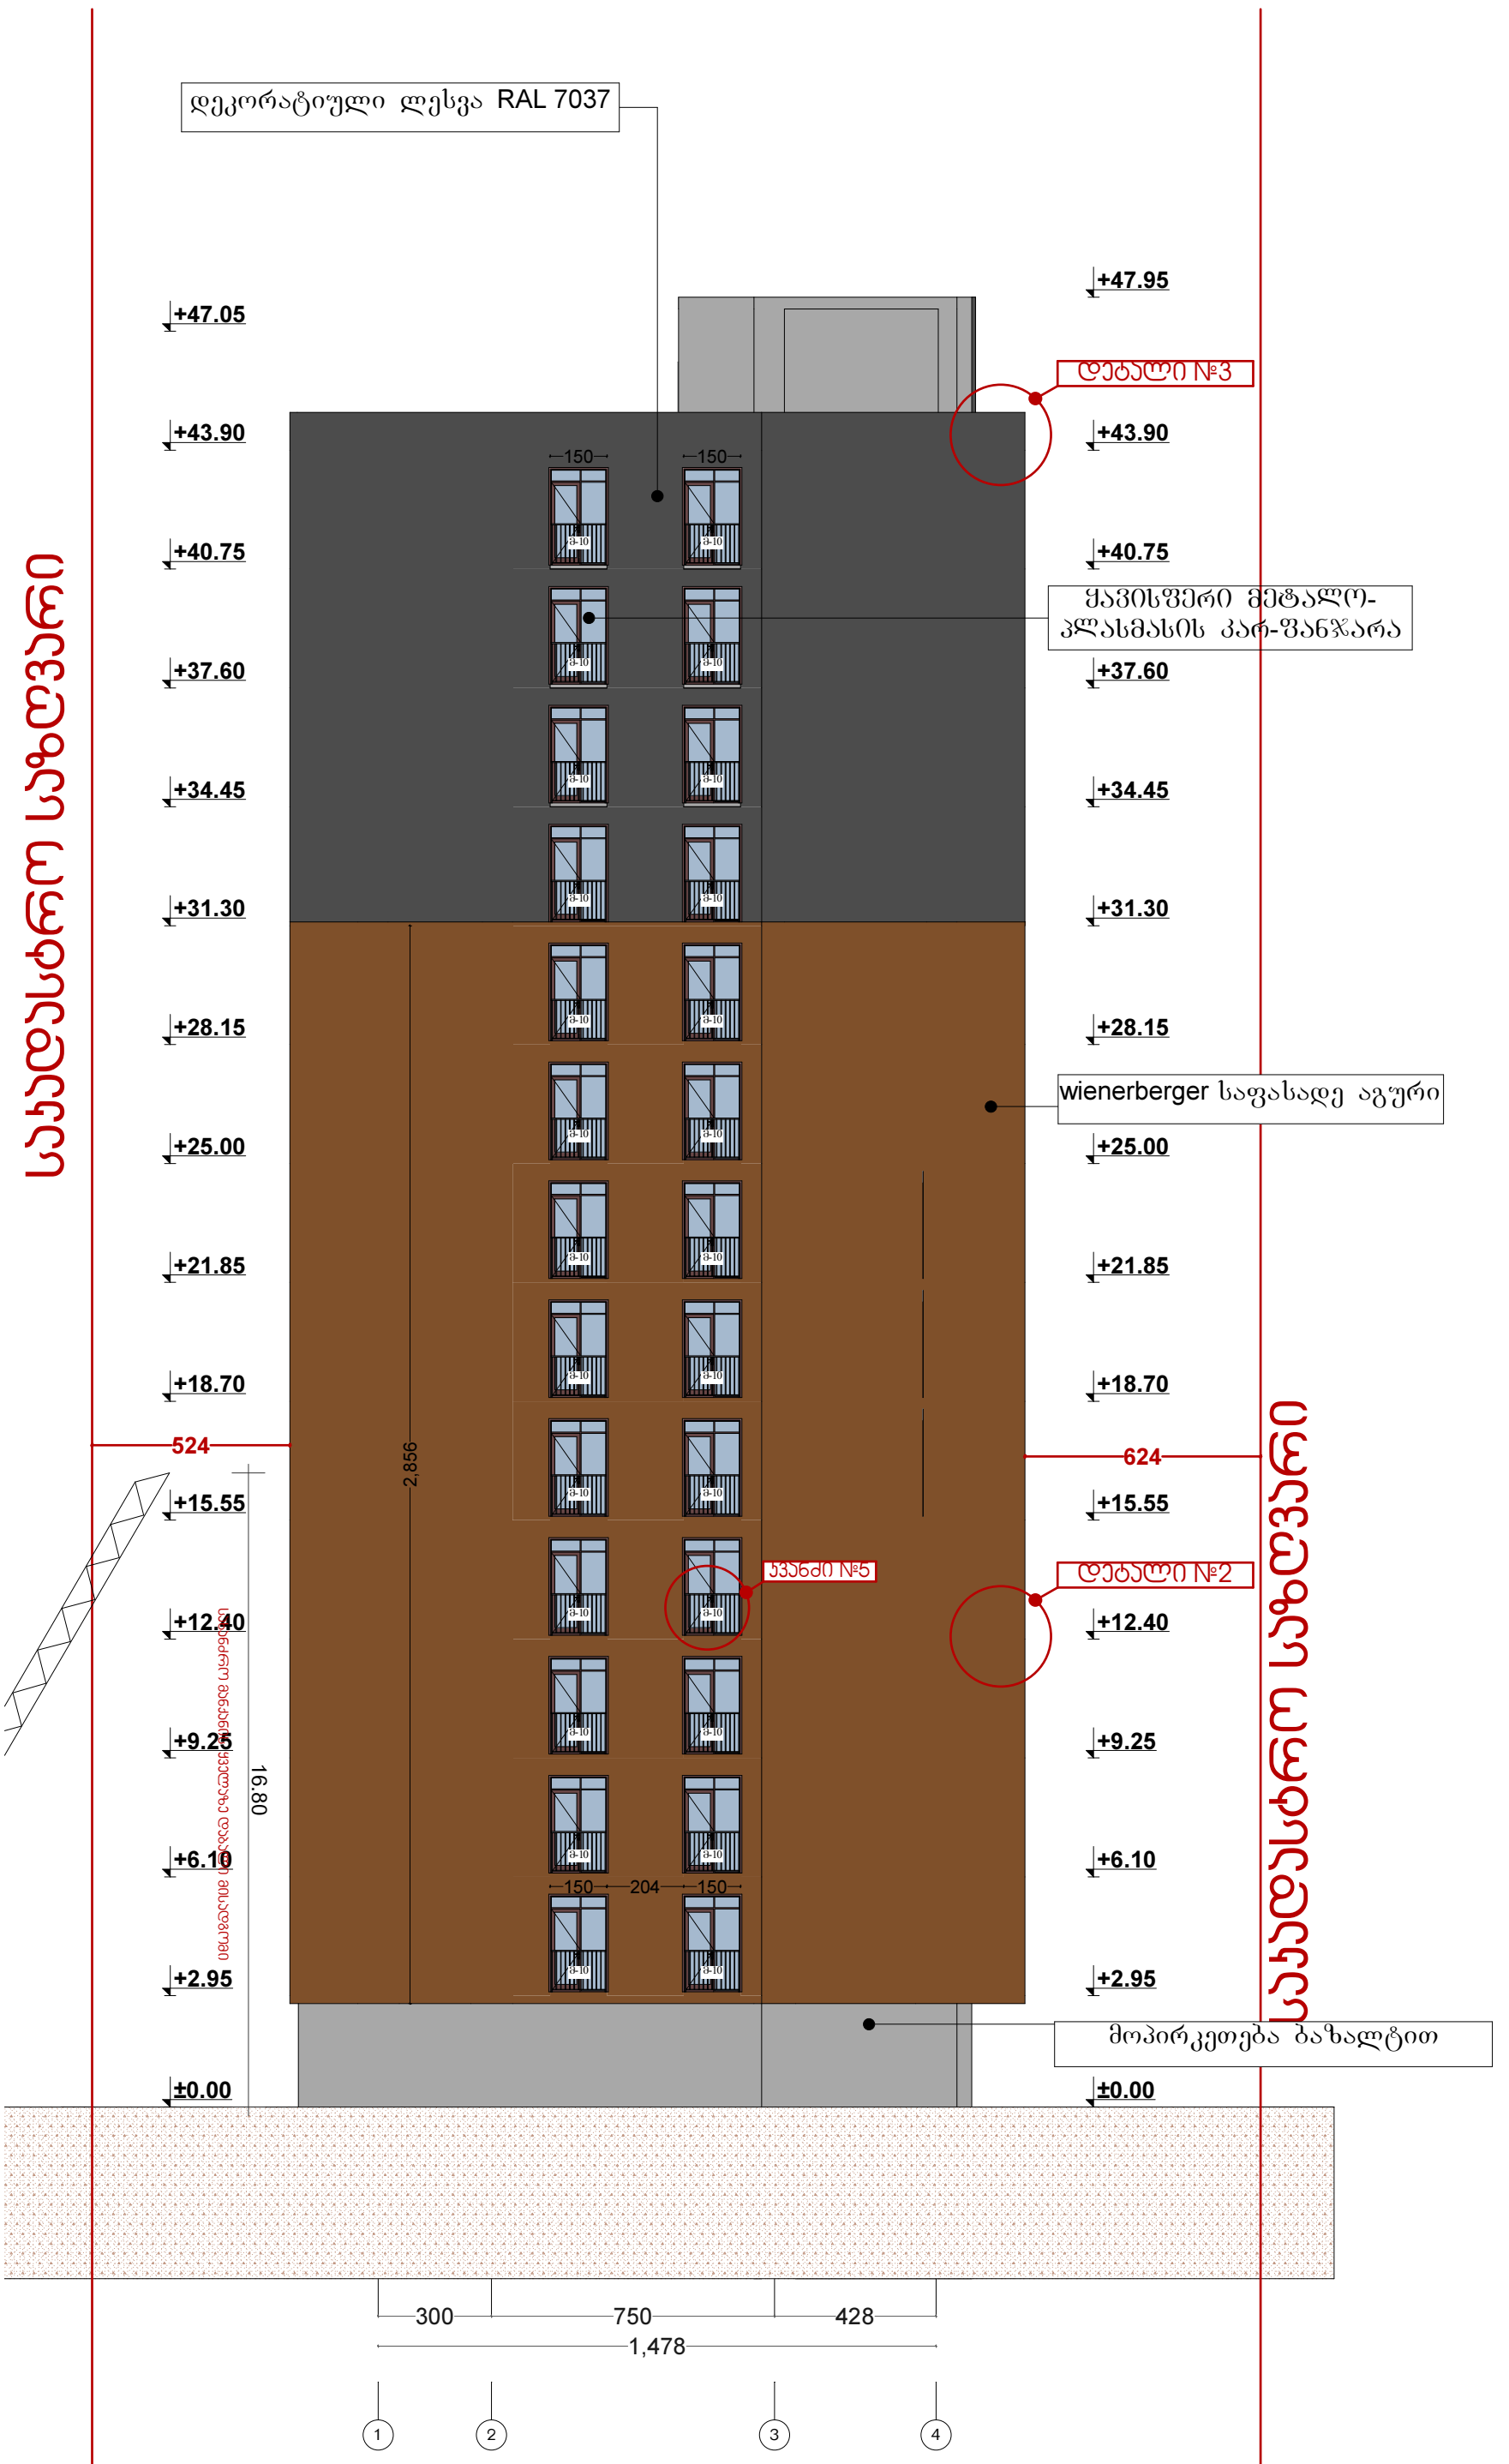

მრავალბინიანი საცხოვრებელი სახლი "არძი ვარკეთილი"


ობიექტის მისამართი: ქ.თბილისი, დასახლება ვარკეთილი, მასივი III (ნაკ 20/025) (ს.კ. 01.19.20.020.025)

დამკვეთი

შ.პ.ს. "ვარკეთილი დიველოფმენთ"

საიდენტიფიკაციო კოდი: 405323699

სიტუაციური სქემა

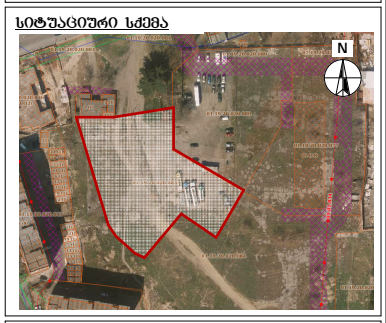

ც ბლოკი

ტექნიკურ-ეკონომიკური მაჩვენებლები

შენიშვნები:

* ნახაზი შესრულებულია სანტიმეტრებში
* ნახაზზე მოცემულია არქიტექტურული და კონსტრუქციული ნიშნულები
* არქიტექტურულ გეგმებზე დატანილია ხანძარსაწინააღმდეგო სისტემა

პეროგითი აღნიშვნები

საპროექტო ორგანიზაცია

არძი პრომოუშენი

ქ.თბილისი, ნ.ქიქოშიძის ქუჩა №15
ტელ: 032 2602602

თანამდებობა	გვარი	ხელმოწერა
მთ.არქიტექტორი	ს.ასპანიანი	
არქიტექტორი	ლ.გაფლაკელიძე	
დაკვშაცა		
კონსტრუქტორი		
პროექტ. მენეჯერი		

ნახაზის სახელი

ფასადი №4

ფურცლის ნომერი

30

ფორმატი	მასშტაბი
A3	1:175

თარიღი	რევიზია №
03.06.2016	rev 001