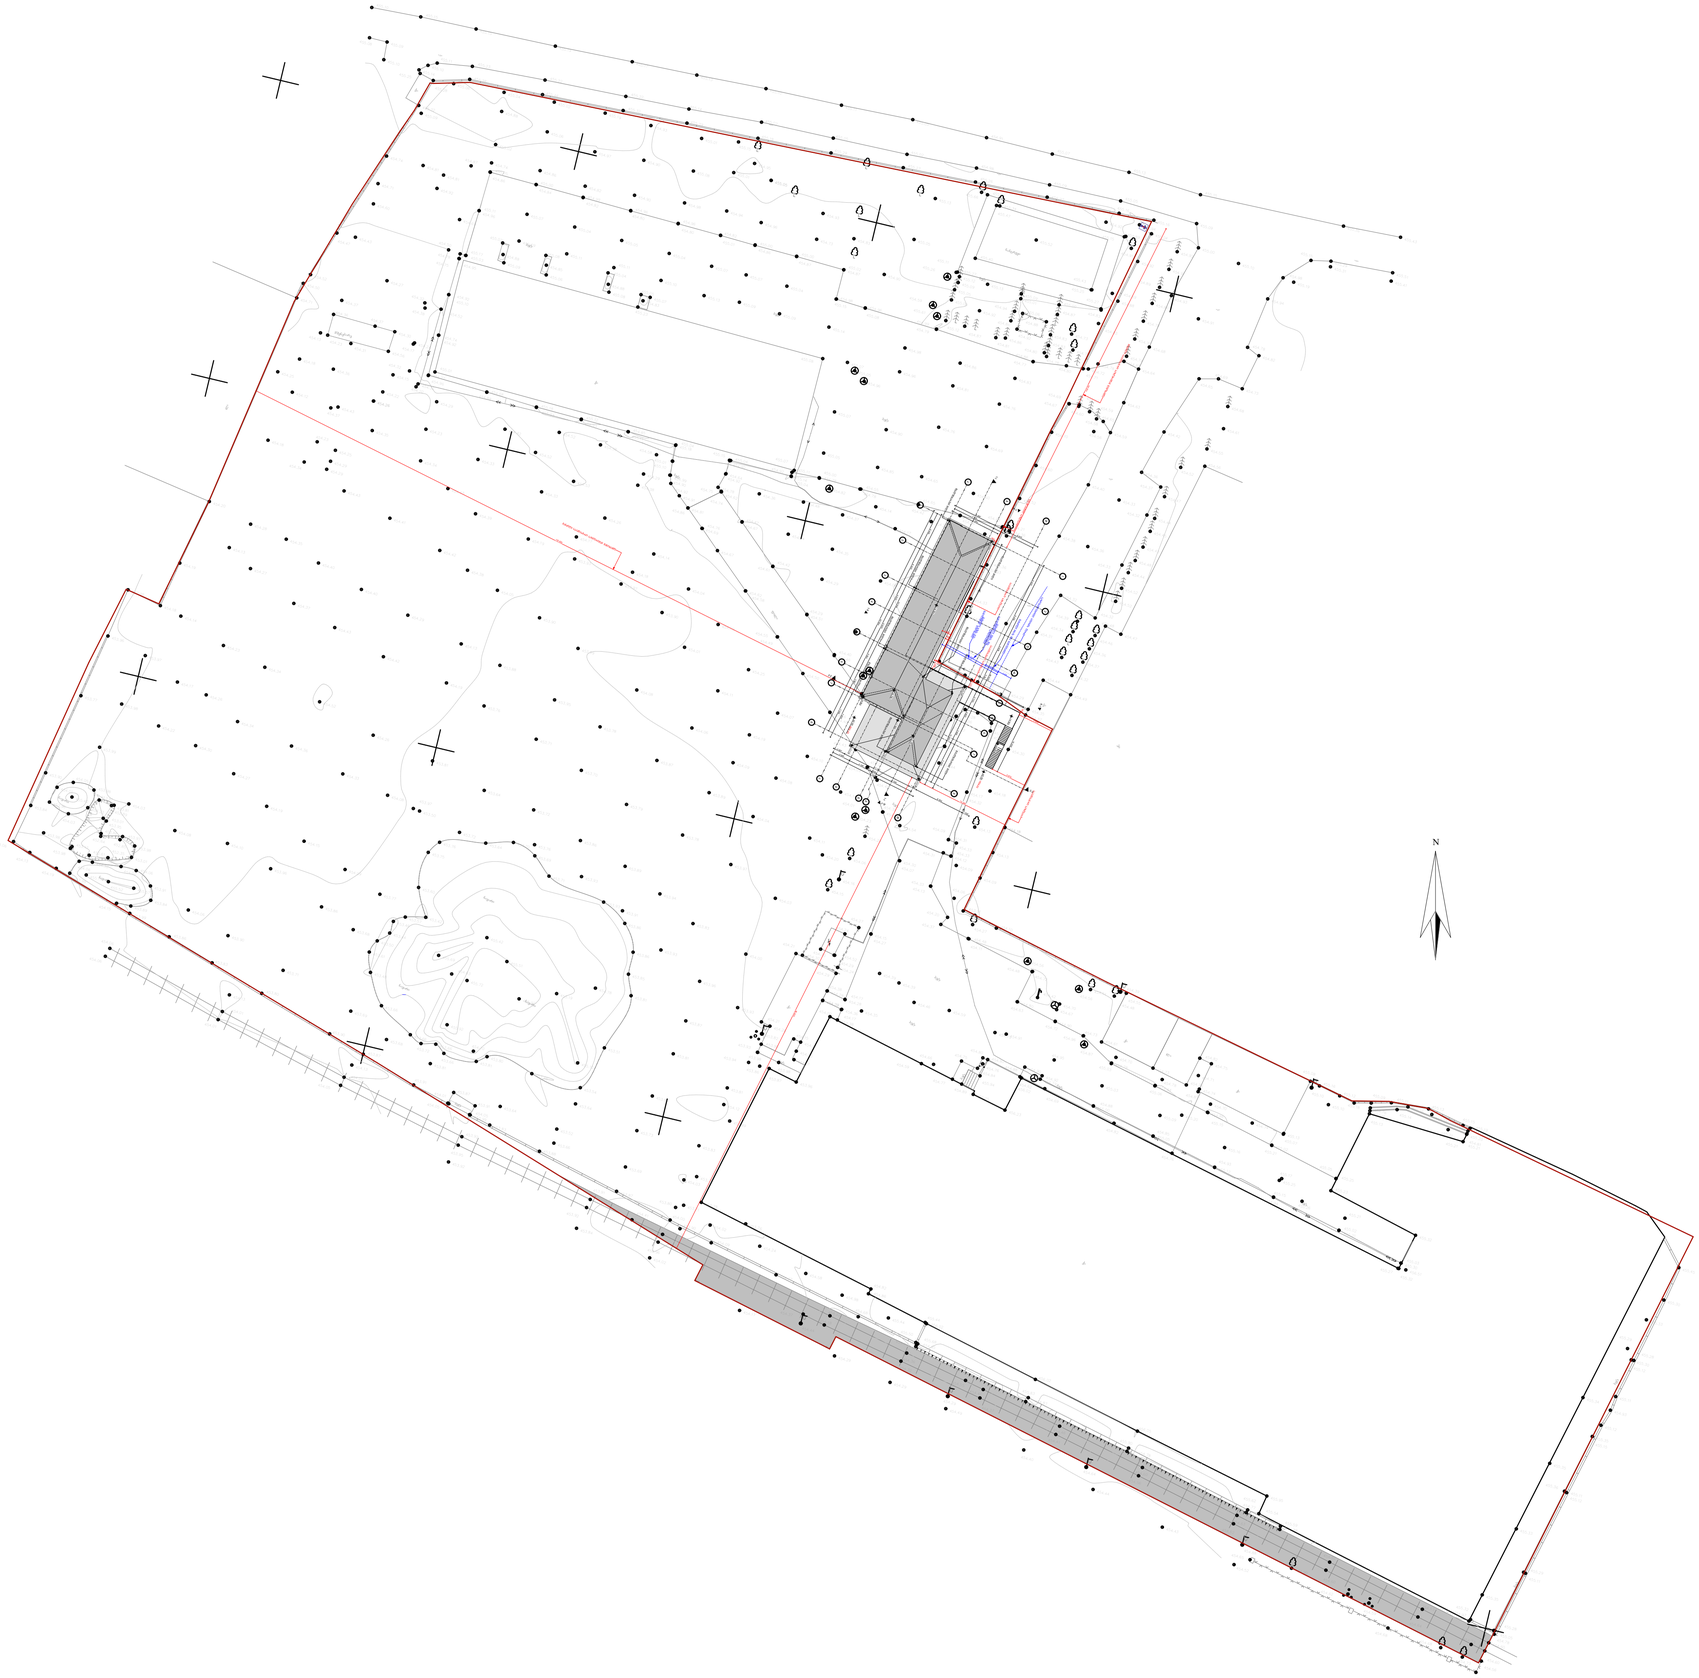

რევიზიები	ზოგადი შენიშვნები	საპროექტო	დამკვეთი	პროექტი	სათაური	ID სტადია			გვერდი
		დაუშვებელია ნახაზის გადაზომვა ნებისმიერი ხარვეზის/უზუსტობის აღმოჩენის შემთხვევაში დაუყოვნებლივ უნდა ეცნობოს არქიტექტორს ყველა ზომა მოცემულია მილიმეტრებში ეს დოკუმენტაცია ინტელექტუალური საკუთრებაა და ნებისმიერი არასანქცირებული გამოყენება, გამქღავნება, გავრცელება ან დუბლირება ნებსმიერი ინფორმაციის, შეიძლება გამოიწვიოს პასუხისგებლობა მოქმედი კანონმდებლობის მიხედვით	შპს "Tria Group" გ.ნიშნიანიძის N9 თბილისი, საქართველო ტელ: +995 599268008 TRIA Group LTD. "TRIA Group"	მამია მოცრაძე	საწყობი ს/კ 01.19.24.007.359	გენერალური გეგმა	არქიტექტურული პროექტი	რევიზია თარიღი ფორმატი მაშტაბი	00 27.06.2022 A3 1:500	A-010

ქობულეთი, ქვემო აღვანცხეთის დასახლება

მიწის ნაკვეთის საკადასტრო კოდი 01.19.24.007.359- 31551 კმ²

მიწის ნაკვეთის ფართობი - 31551 კმ²

