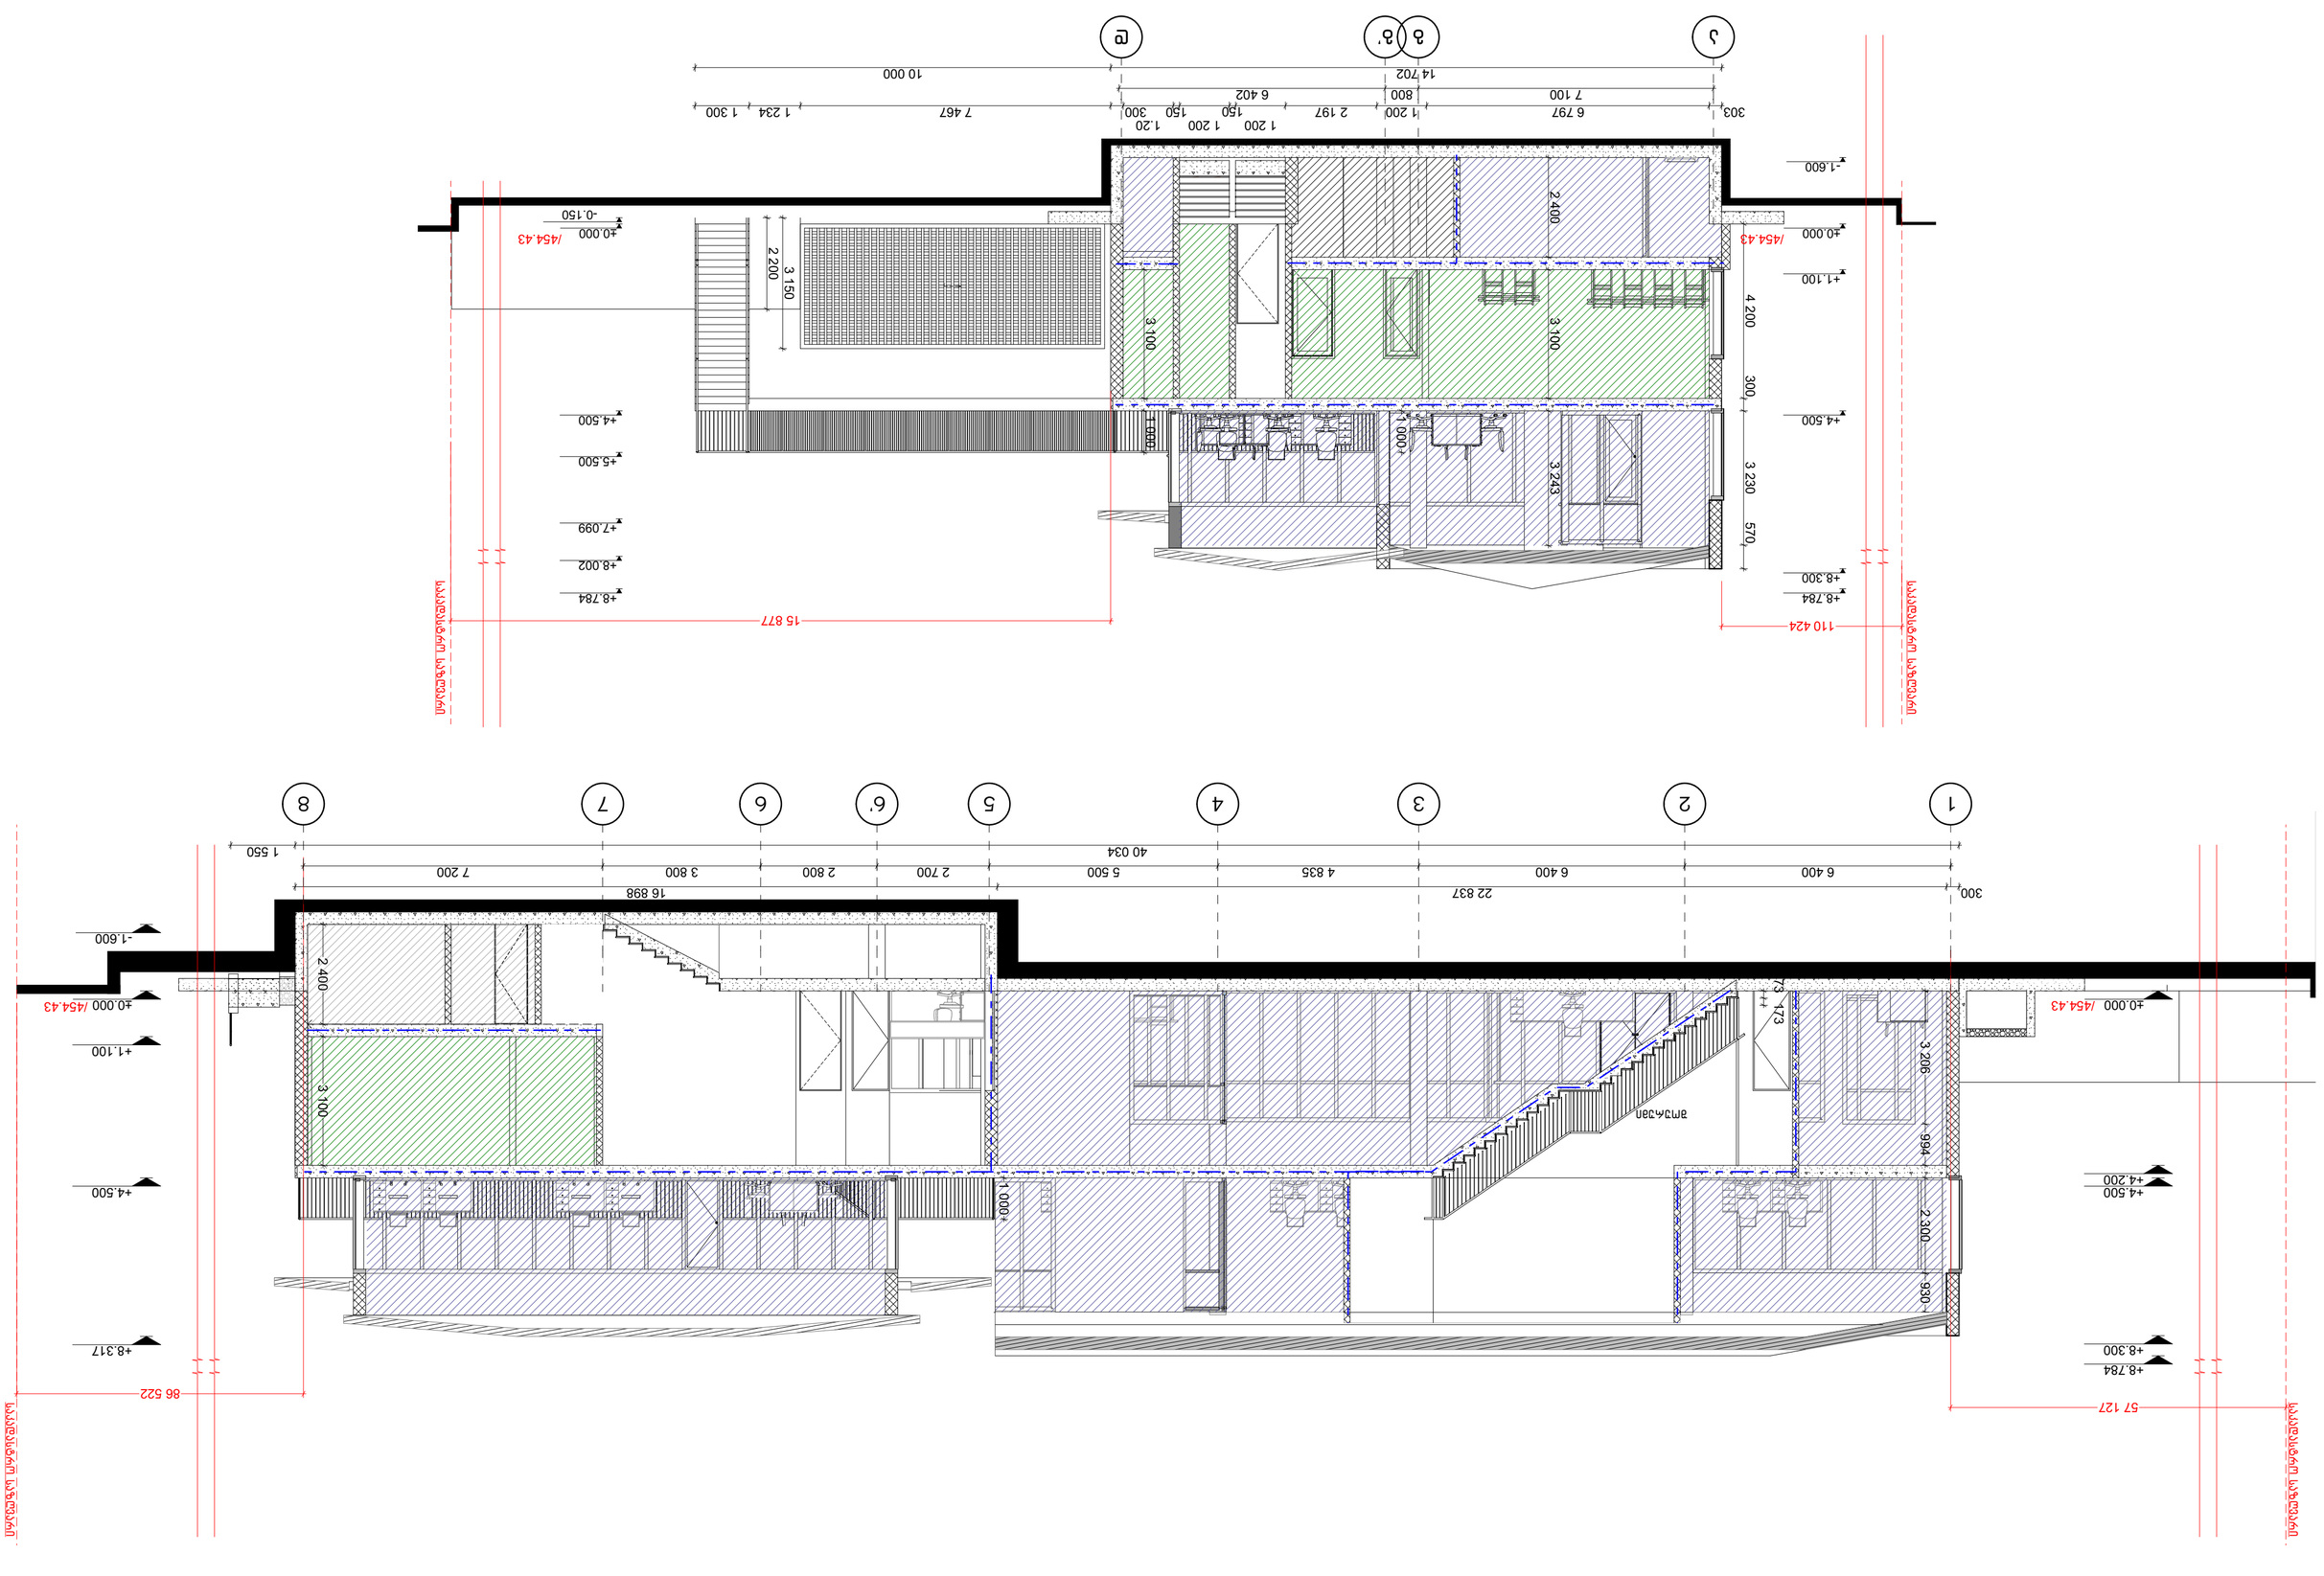


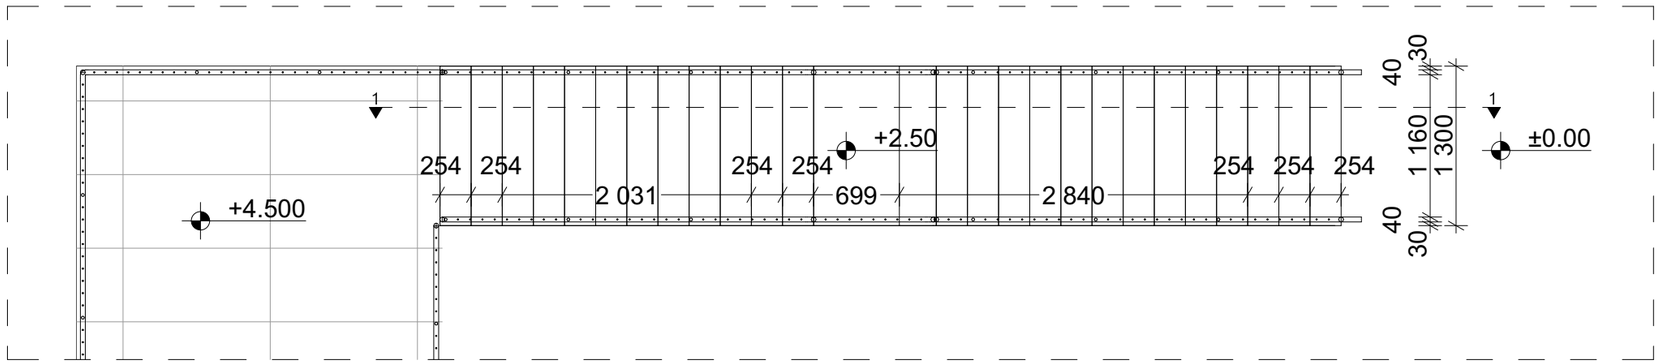

კიბე 01
გეგმა +0.00 ნიშნულზე

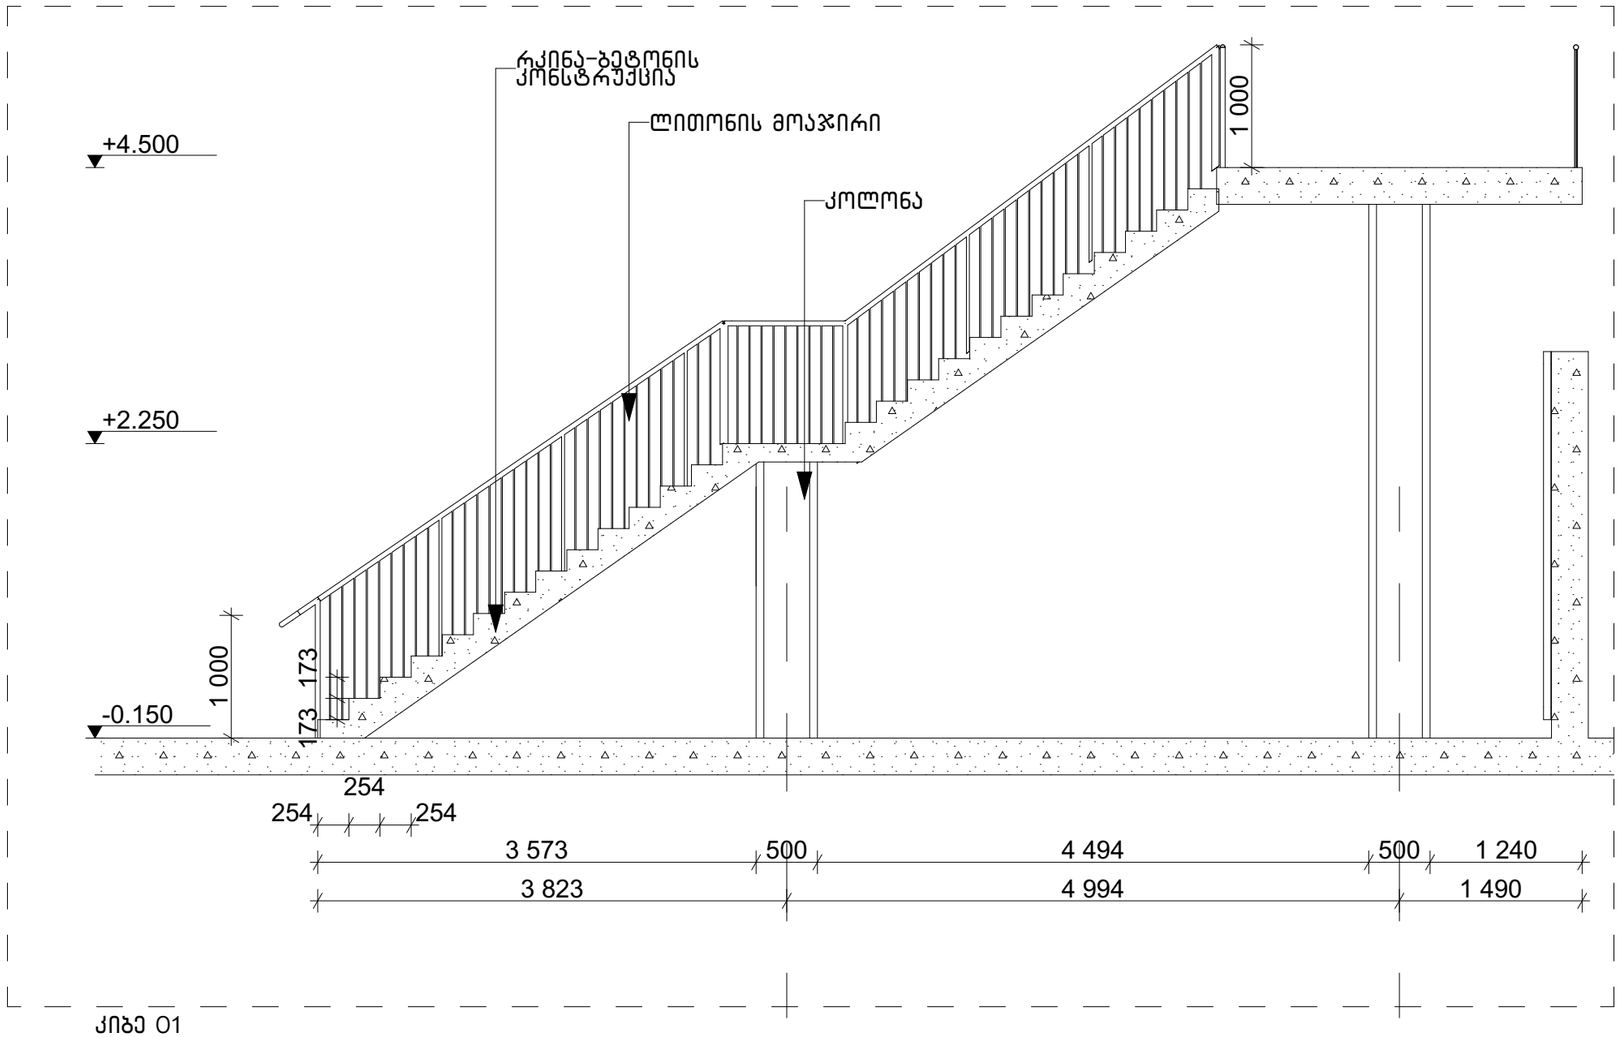

კიბე 01
ჭრილი 1-1

რევიზიები	ზოგადი შენიშვნები	საპროექტო	დამკვეთი	პროექტი	სათაური	ID სტადია		გვერდი	
		დაუშვებელია ნახაზის გადაზომვა ნებისმიერი ხარვეზის/უზუსტობის აღმოჩენის შემთხვევაში დაუყოვნებლივ უნდა ეცნობოს არქიტექტორს ყველა ზომა მოცემულია მილიმეტრებში ეს ტოპოგრაფია ინტელექტუალური საკუთრებაა და ნებისმიერი არასანქცირებული გამოყენება, გამძღვანება, გავრცელება ან დუბლირება ნებისმიერი ინფორმაციის, შეიძლება გამოიწვიოს კანონმდებლობის მიხედვით	შპს "Tria Group" გ.ნიჟნიანიძის N9 თბილისი. საქართველო ტელ: +995 599268008 TRIA Group LTD. "TRIA Group"	მაგია მოსრაძე	საწყობი ს/კ 01.19.24.007.359	კიბის დეტალური ნახაზები	არქიტექტურული პროექტი	რევიზია თარიღი ფორმატი მაშტაბი	00 24.06.2022 A3 1:100	A- 203

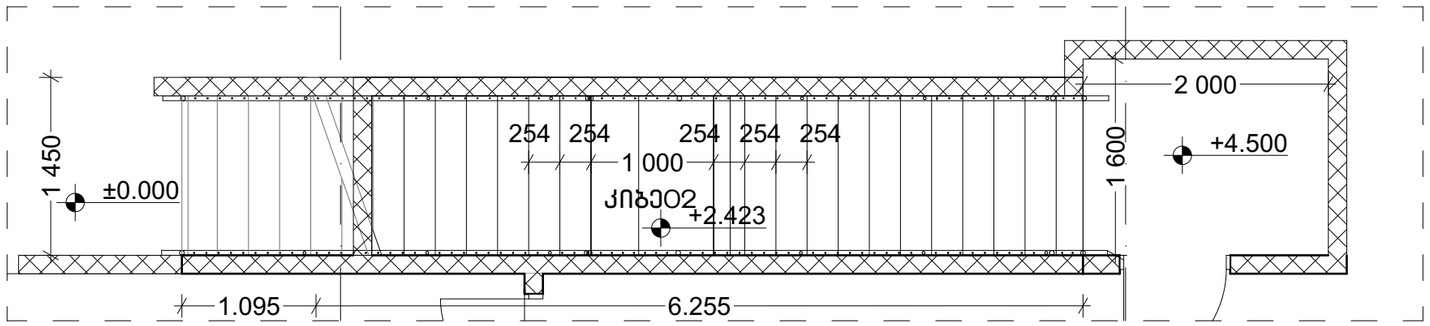

კიბე 02
გეგმა +4.500 ნიშნულზე

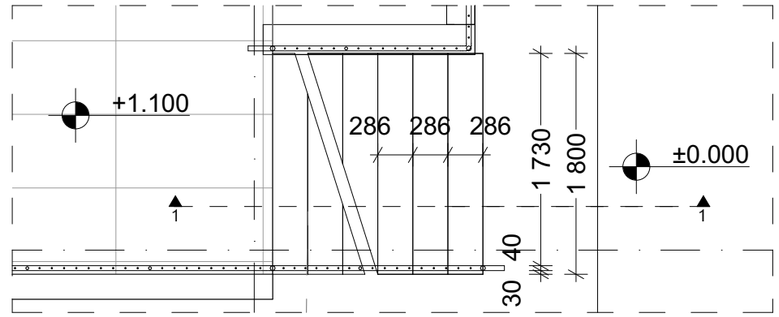

კიბე 03
გეგმა +0.00 ნიშნულზე

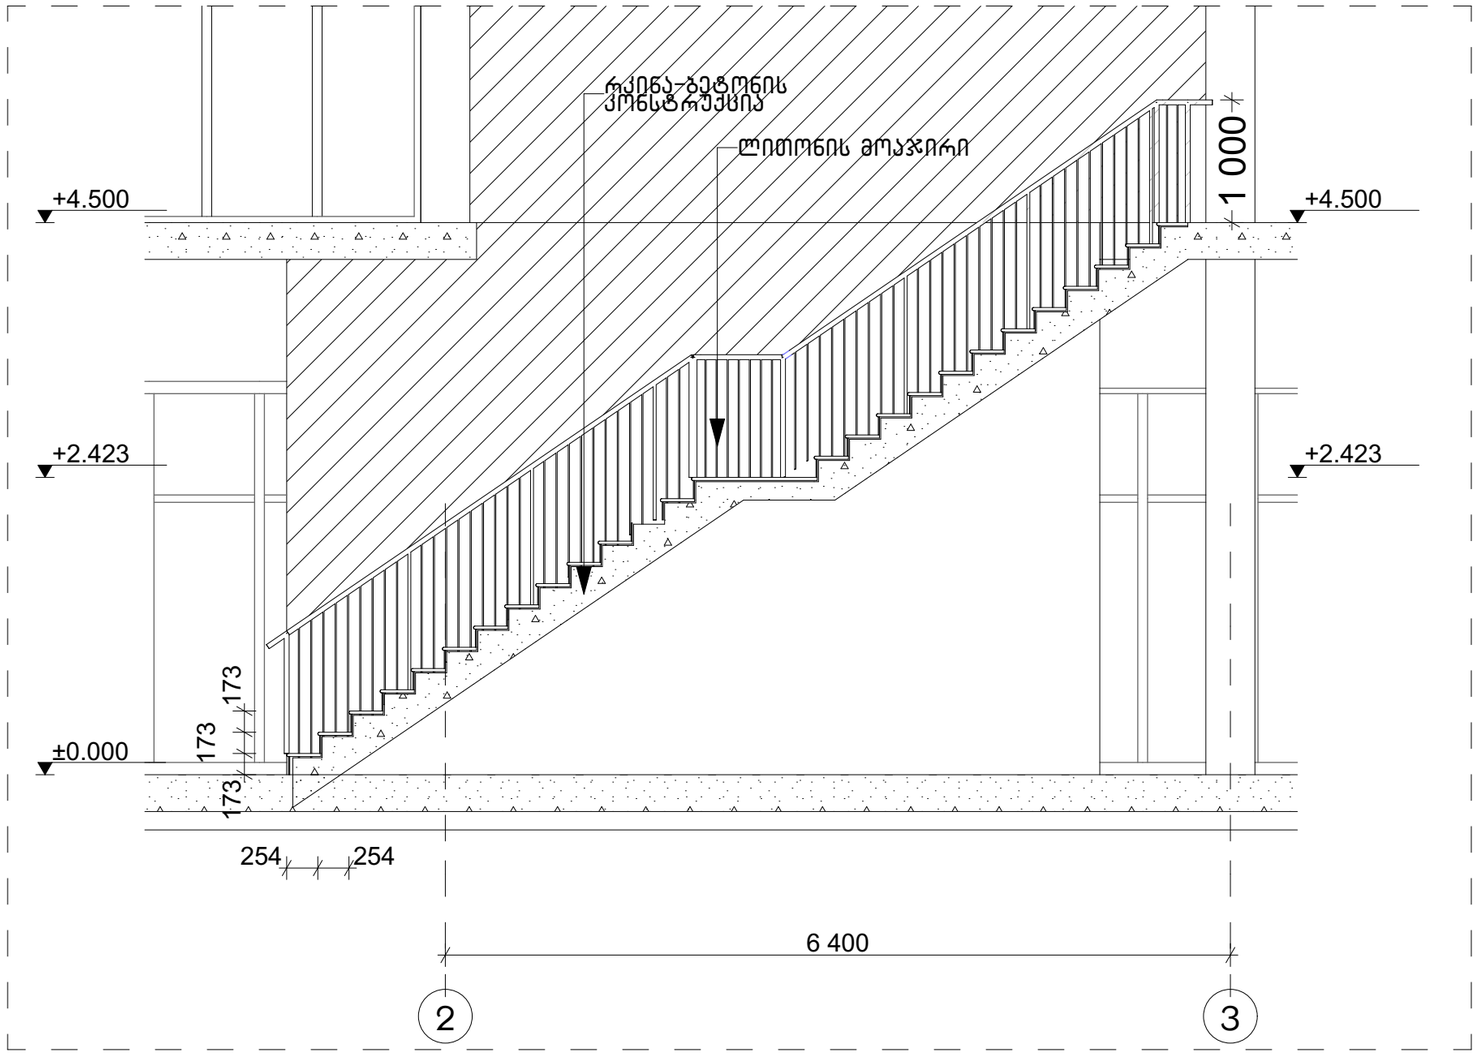

კიბე 02
ჭრილი 1-1

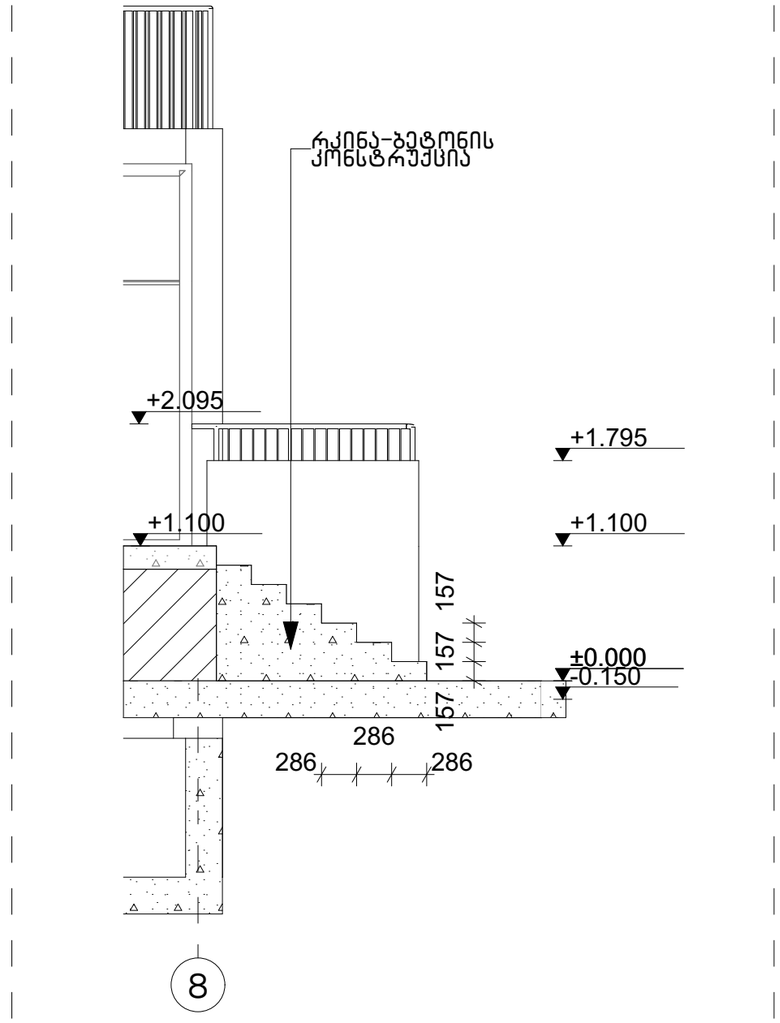

კიბე 03
ჭრილი 1-1

რევიზიები	ზოგადი შენიშვნები	საპროექტო	დამკვეთი	პროექტი	სათაური	ID სტადია		გვერდი	
		დაუშვებელია ნახაზის გადაზომვა ნებისმიერი ხარვეზის/შეზღუდვის აღმოჩენის შემთხვევაში დაუყოვნებლივ უნდა ეცნობოს არქიტექტორს ყველა ზომა მოცემულია მილიმეტრებში ეს დოკუმენტაცია ინტელექტუალური საკუთრებაა და ნებისმიერი არასანქცირებული გამოყენება, გამქვეყნება, გავრცელება ან დუბლირება ნებისმიერი ინფორმაციის, შეიძლება გამოიწვიოს კანონმდებლობის მიხედვით	შპს "Tria Group" გ.ნიჟნიანიძის N9 თბილისი. საქართველო ტელ: +995 599268008 TRIA Group LTD. "TRIA Group"	მამია მოსრაძე	საწყობი ს/კ 01.19.24.007.359	კიბის დეტალური ნახაზები	არქიტექტურული პროექტი	რევიზია 00 თარიღი 27.06.2022 ფორმატი A3 მაშტაბი 1:100	A-204

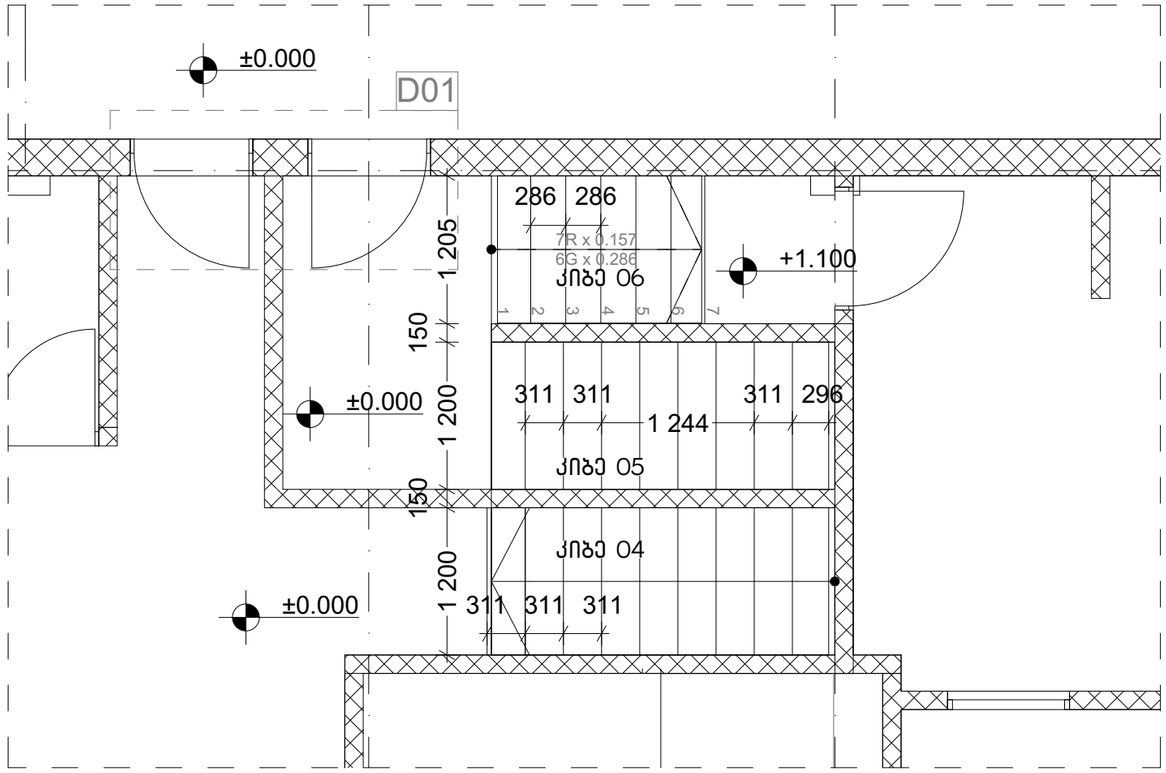

კიბე 04 ,კიბე 05, კიბე 06
გეგმა +0.00 ნიშნულზე

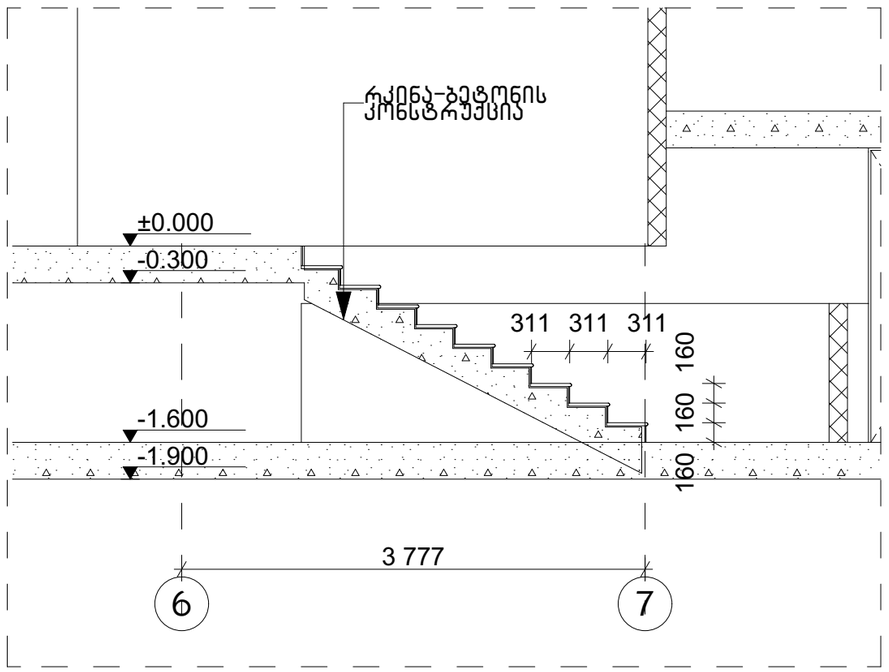

კიბე 04
ჭრილი 1-1

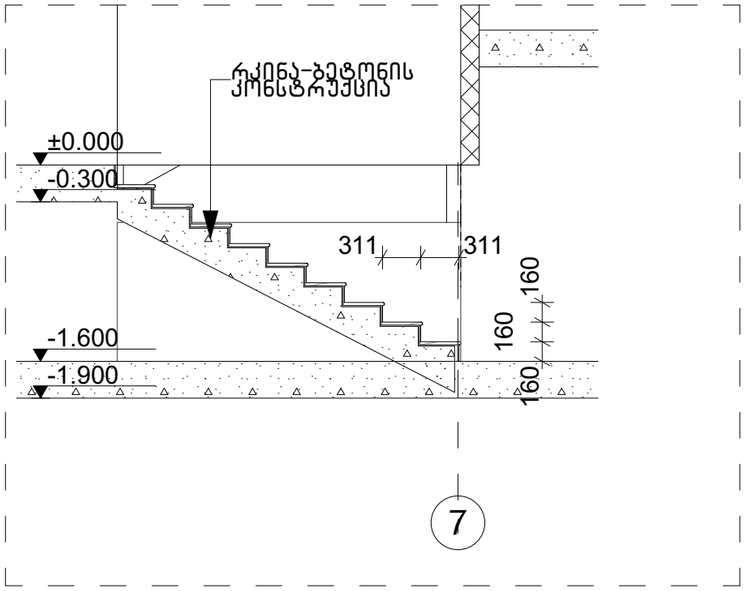

კიბე 05
ჭრილი 1-1

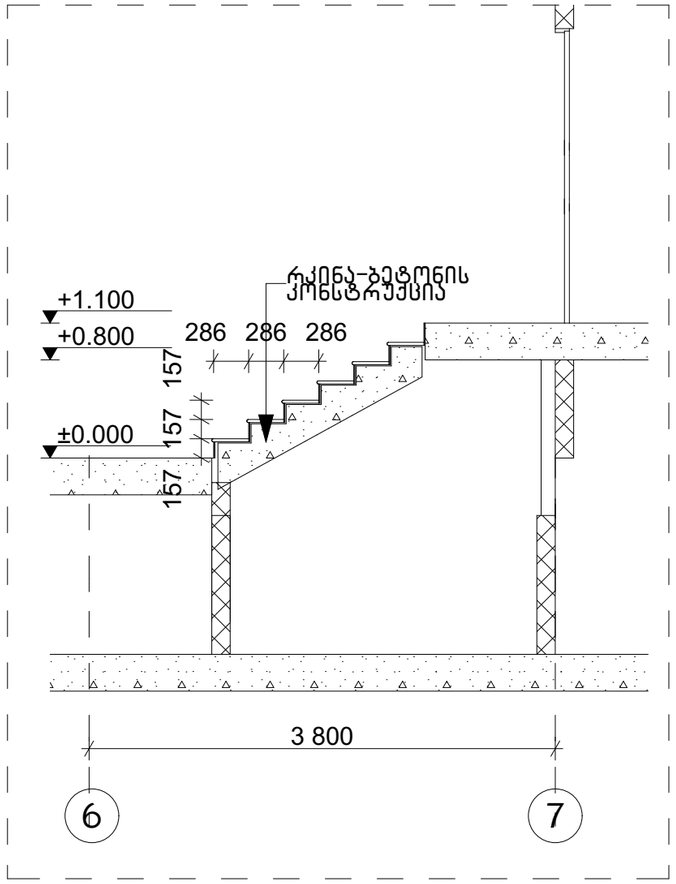

კიბე 06
ჭრილი 1-1

რევიზიები	ზოგადი შენიშვნები	საპროექტო	დამკვეთი	პროექტი	სამუშარი	ID სტადია		გვერდი	
		დაუშვებელია ნახაზის გადაზომვა ნებისმიერი ხარვეზის/შეუსაბამოს აღმოჩენის შემთხვევაში დაუყოვნებლივ უნდა ეცნობოს არქიტექტორს ყველა ზომა მოცემულია მილიმეტრებში ეს დოკუმენტაცია ინტელექტუალური საკუთრებაა და ნებისმიერი არასანქცირებული გამოყენება, გამძღვანება, გავრცელება ან შეზღუდება ნებისმიერი ინფორმაციის, შეიძლება გამოიწვიოს პასუხისგებლობა მოქმედი კანონმდებლობის მიხედვით	შპს "Tria Group" გ.ნიჟნიანიძის N9 თბილისი, საქართველო ტელ: +995 599268008 TRIA Group LTD. "TRIA Group"	მაია მოსრაძე	საწყობი ს/კ 01.19.24.007.359	კიბის დეტალური ნახაზები	არქიტექტურული პროექტი	რევიზია თარიღი ფორმატი მაშტაბი	00 27.06.2022 A3 1:100	A-205

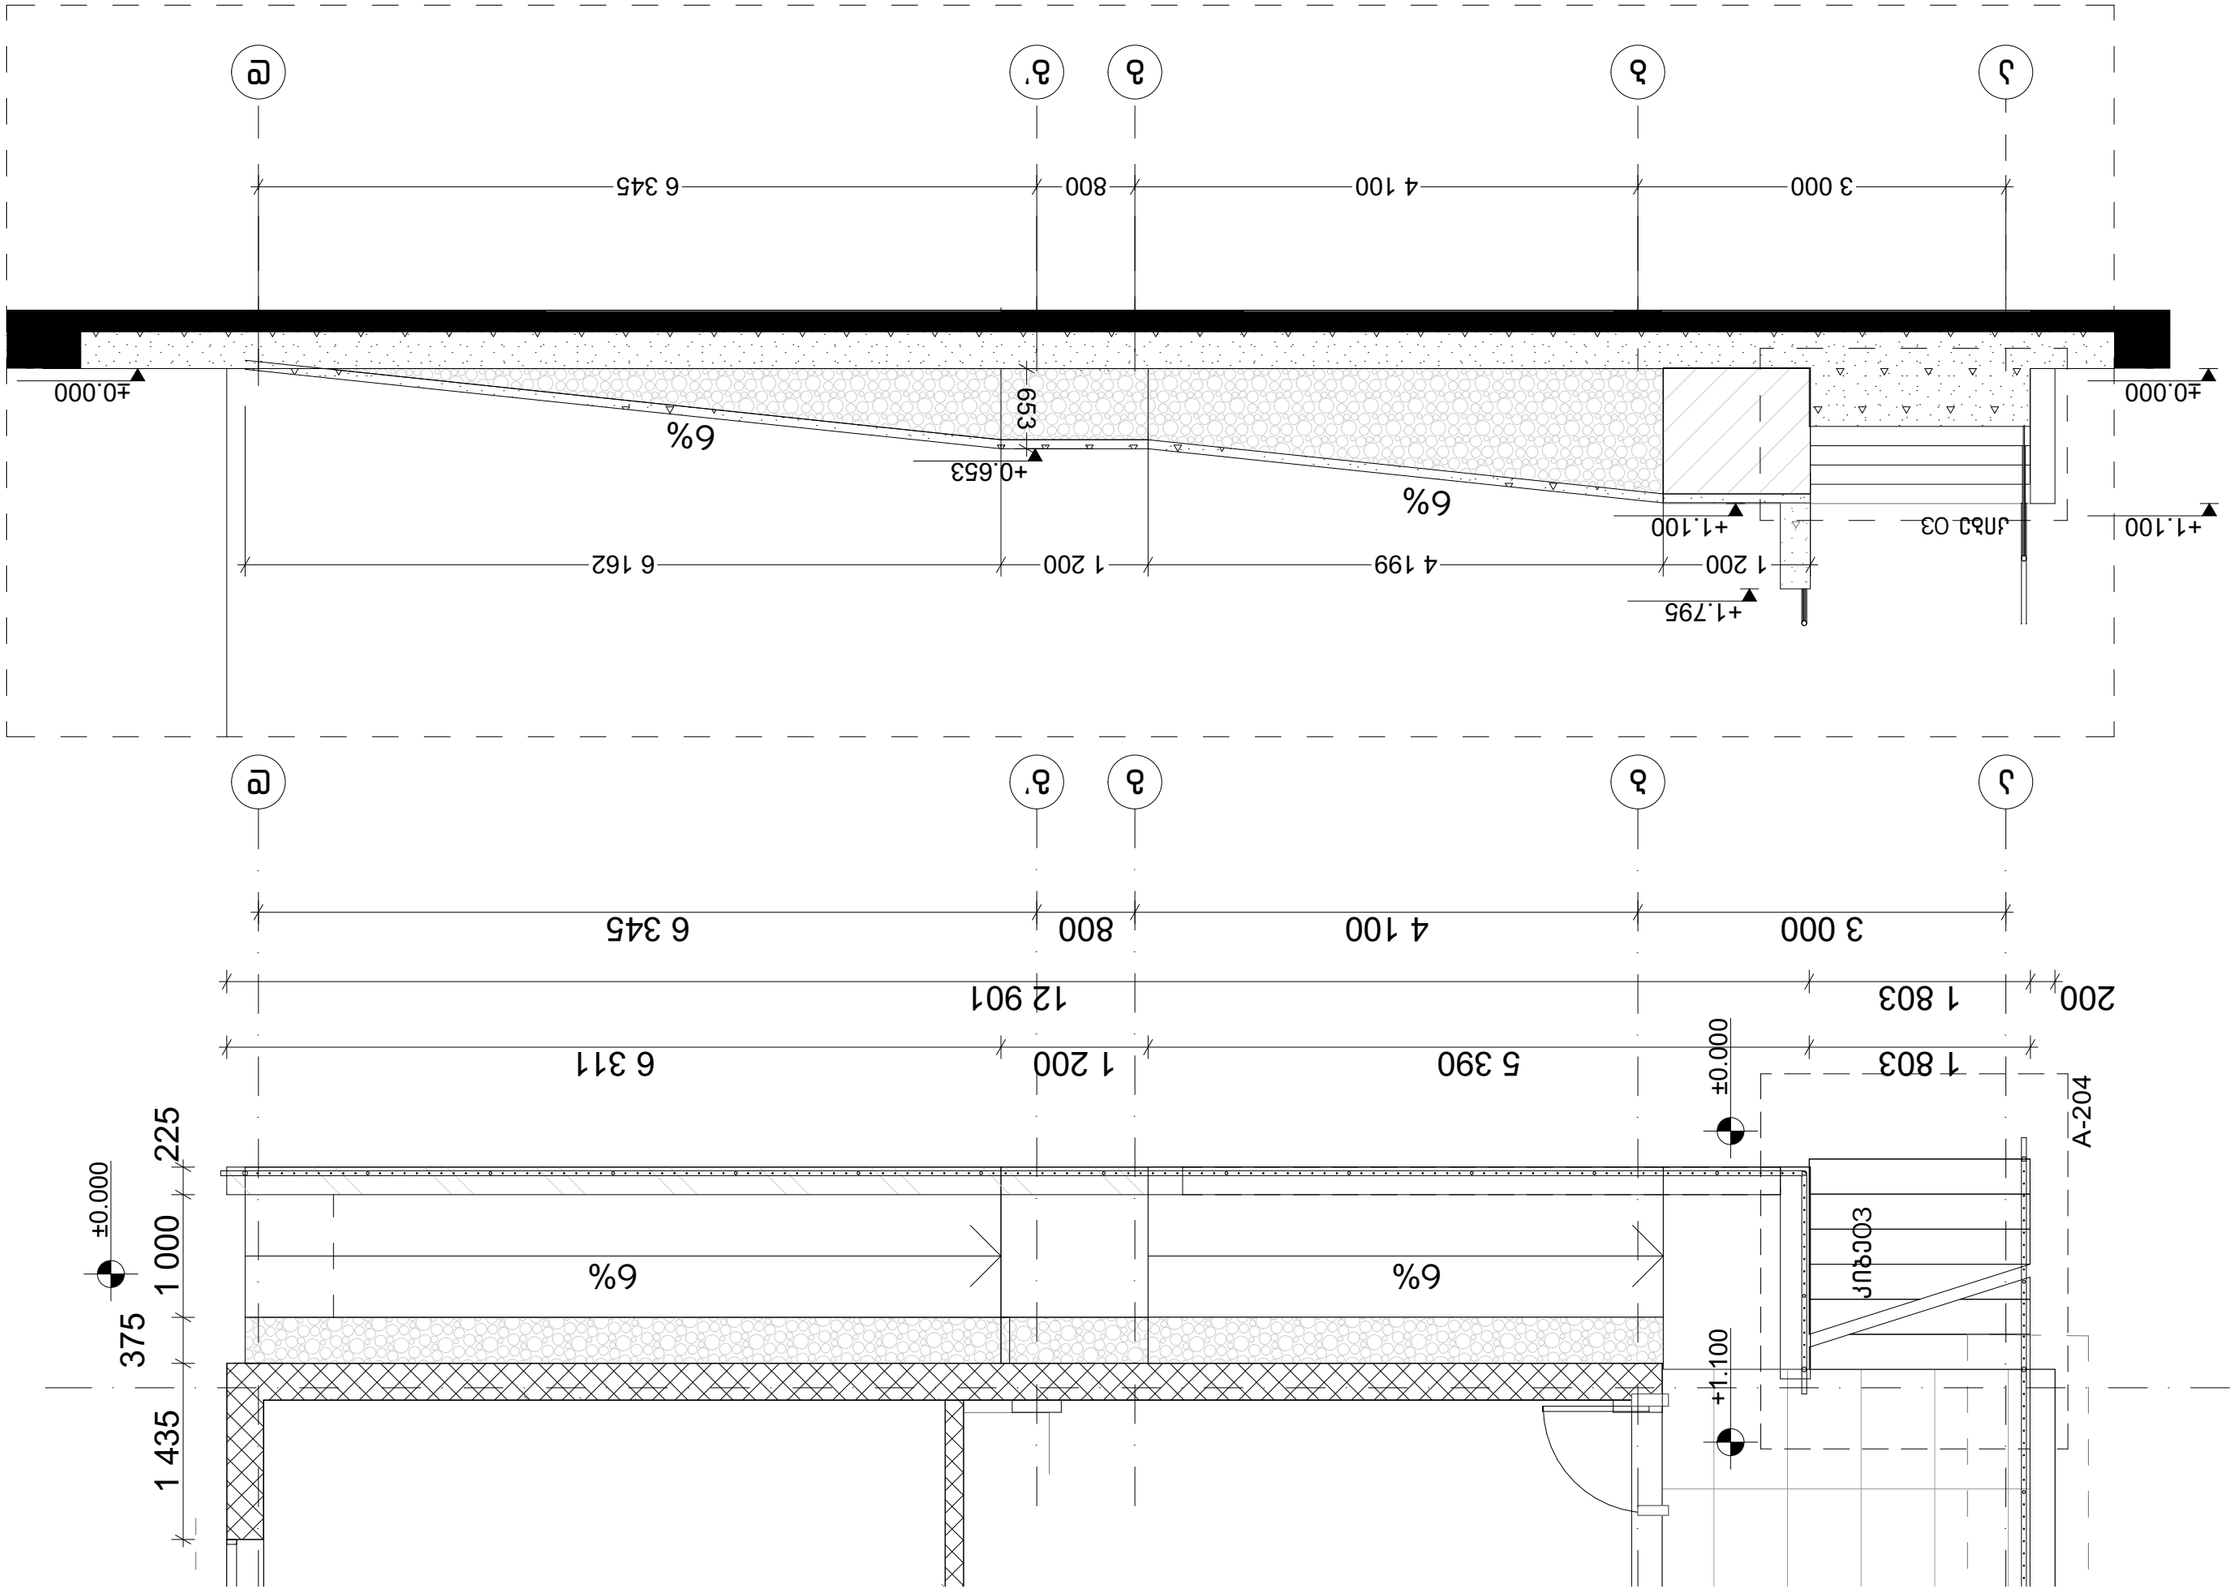

Ш-1
Ш-2
Ш-3
А-204







