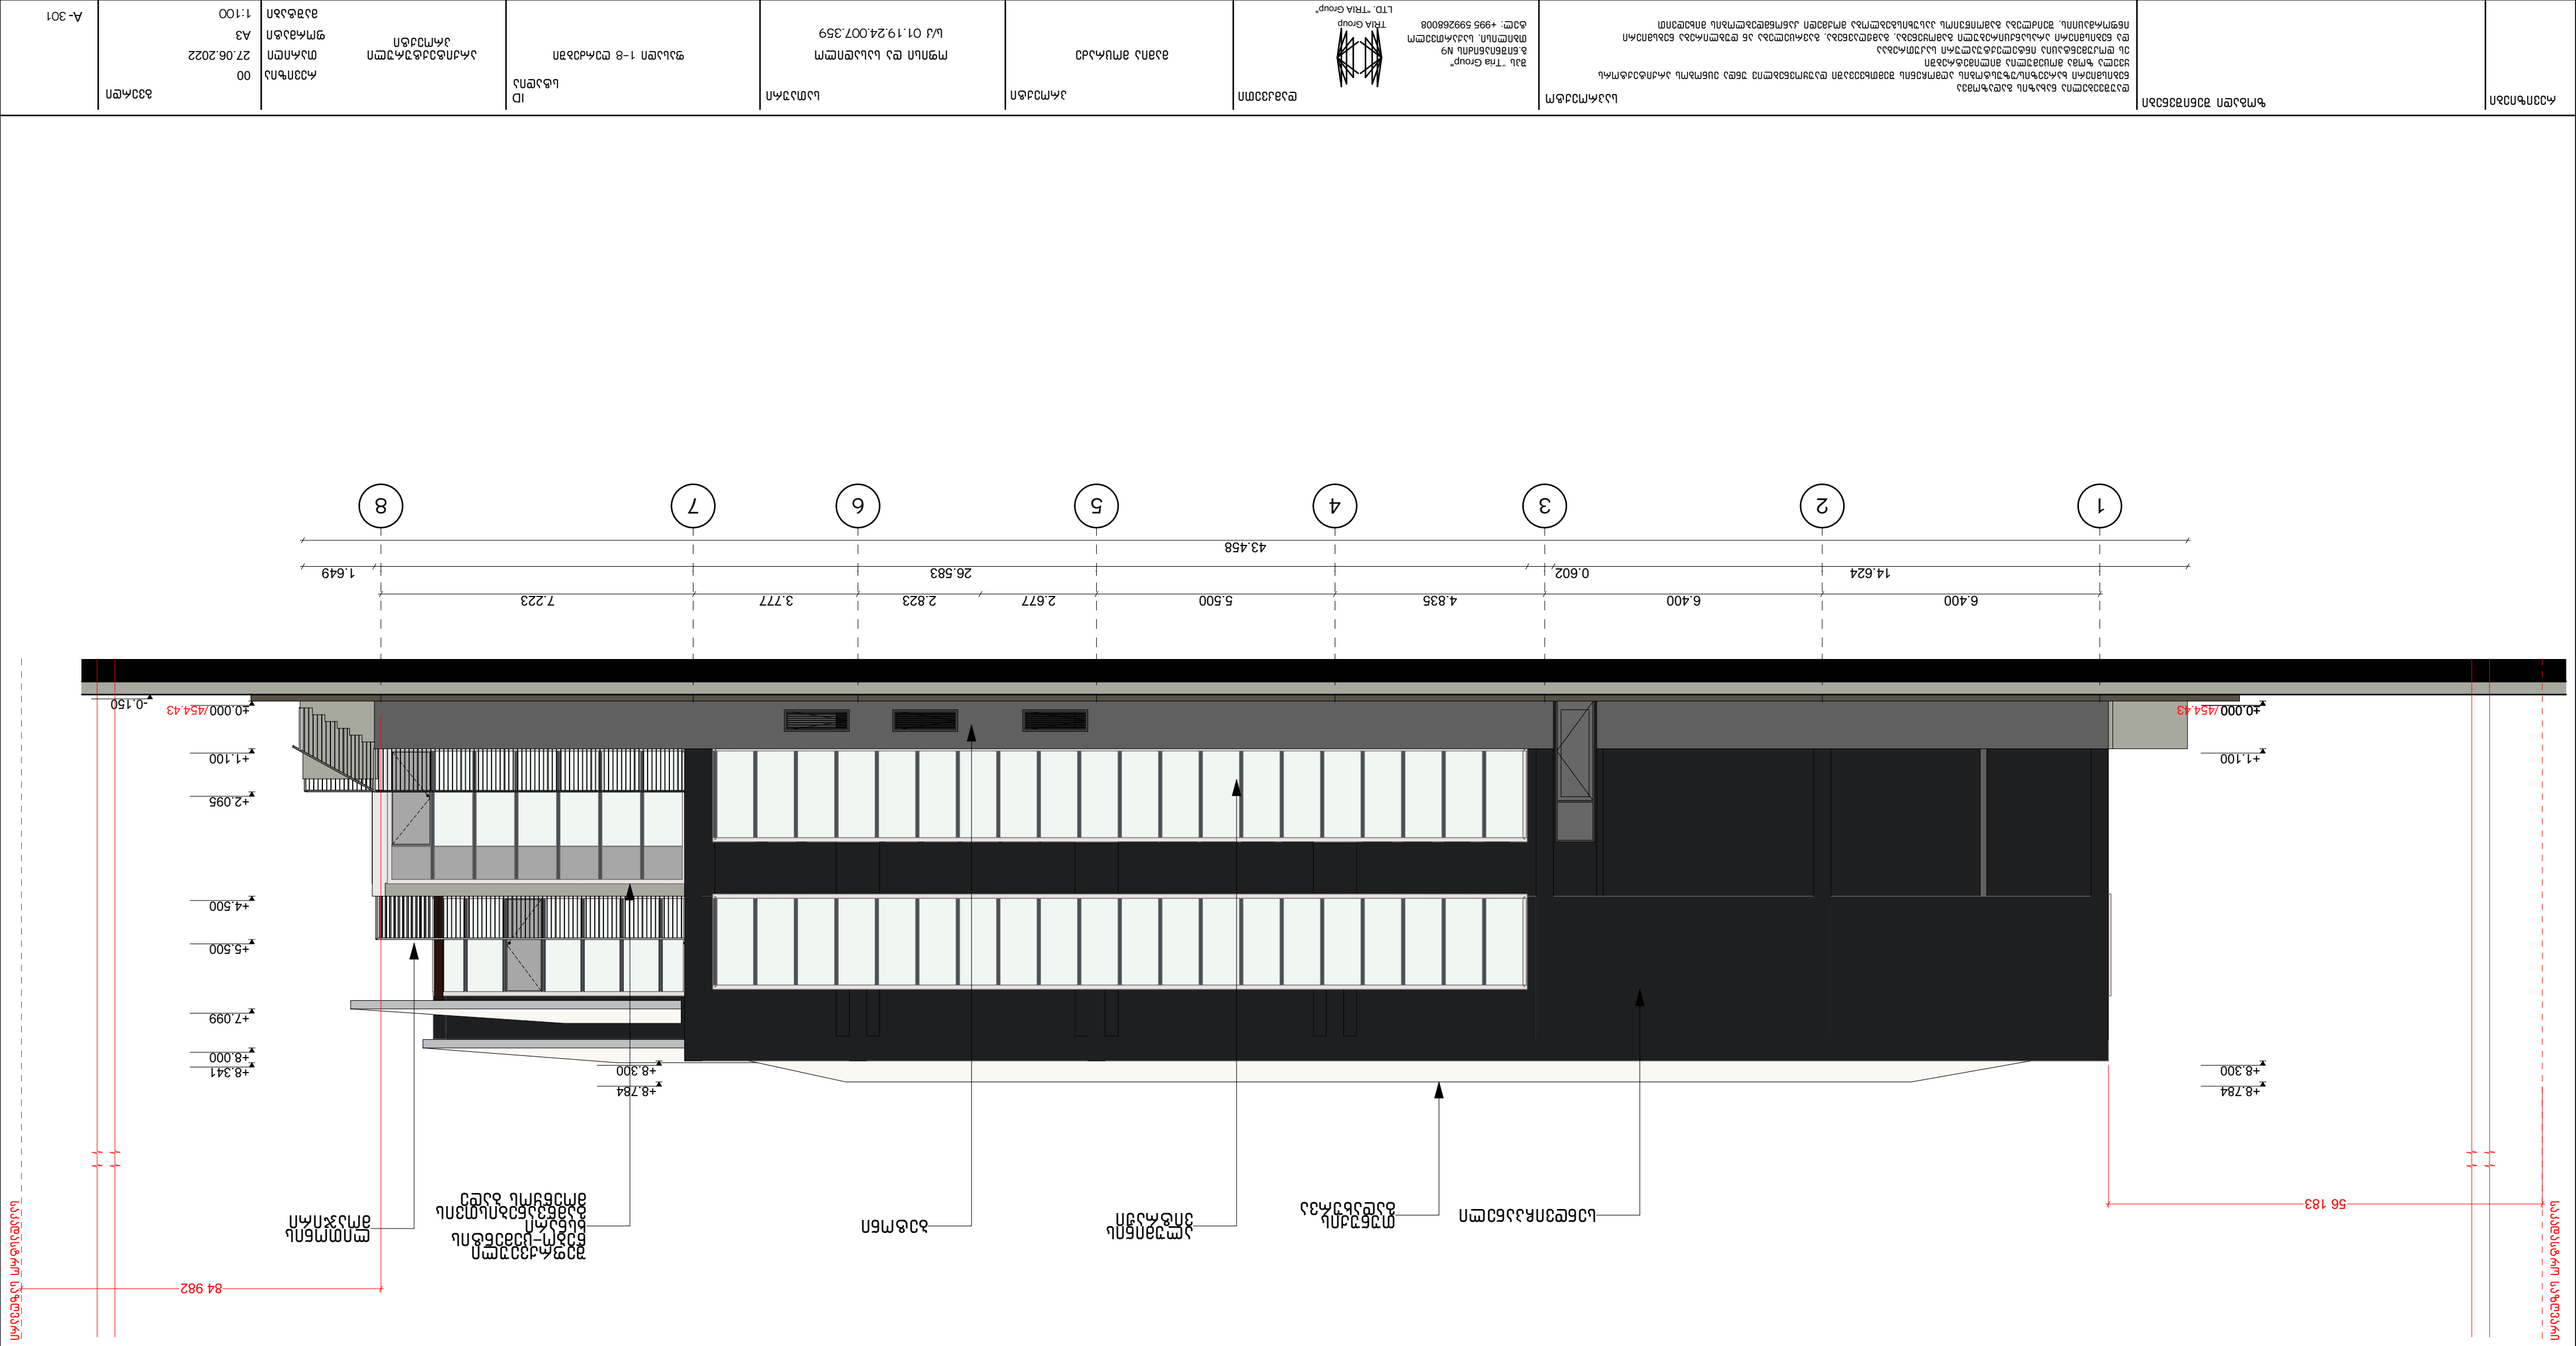


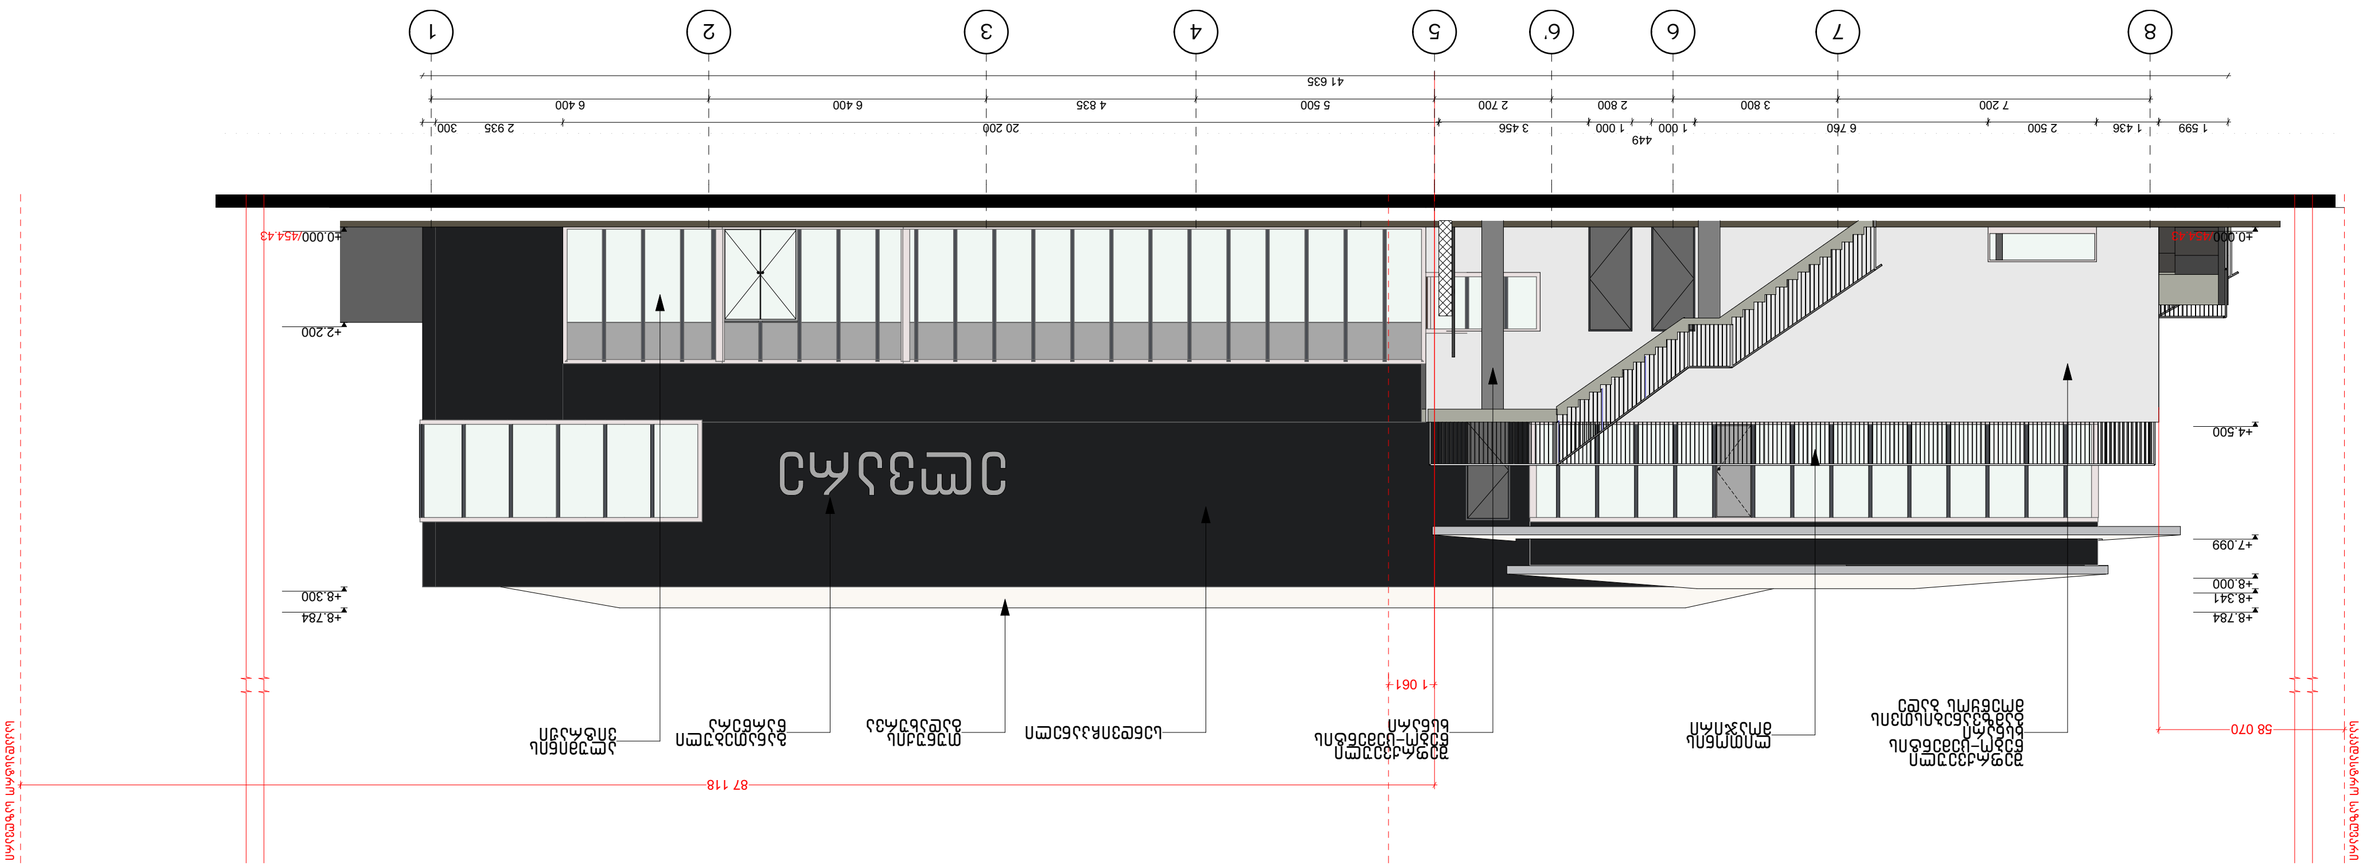



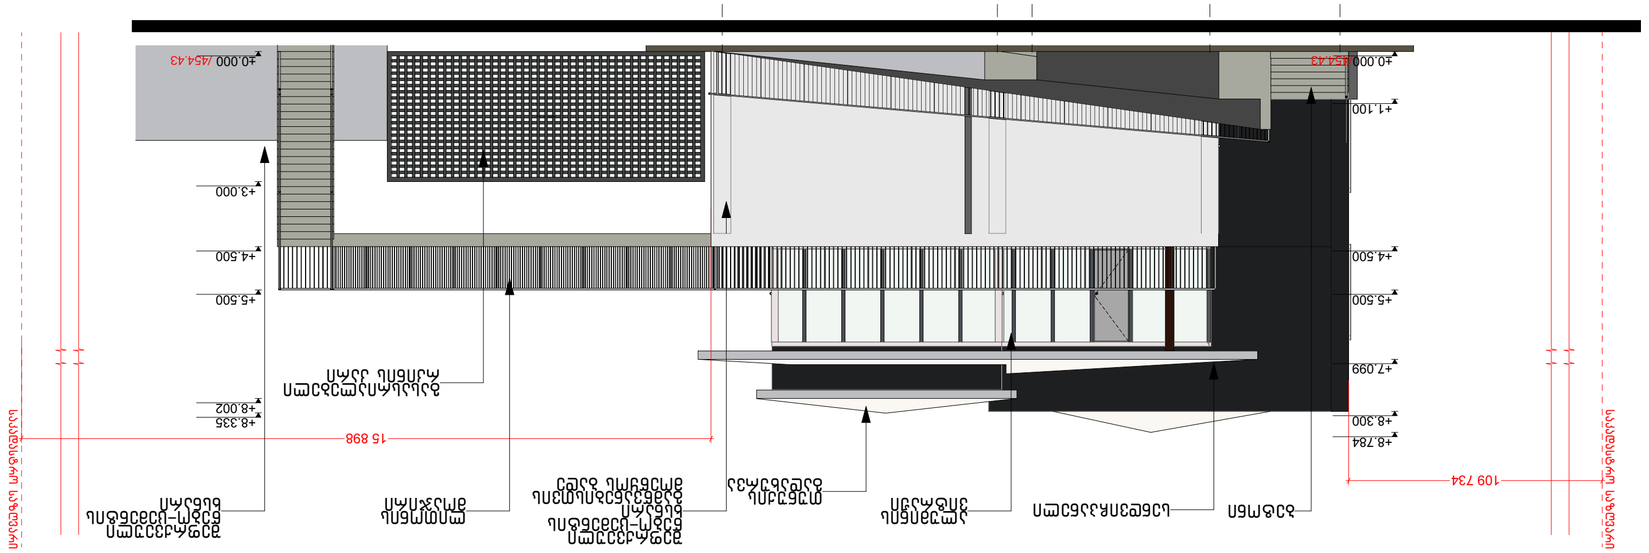



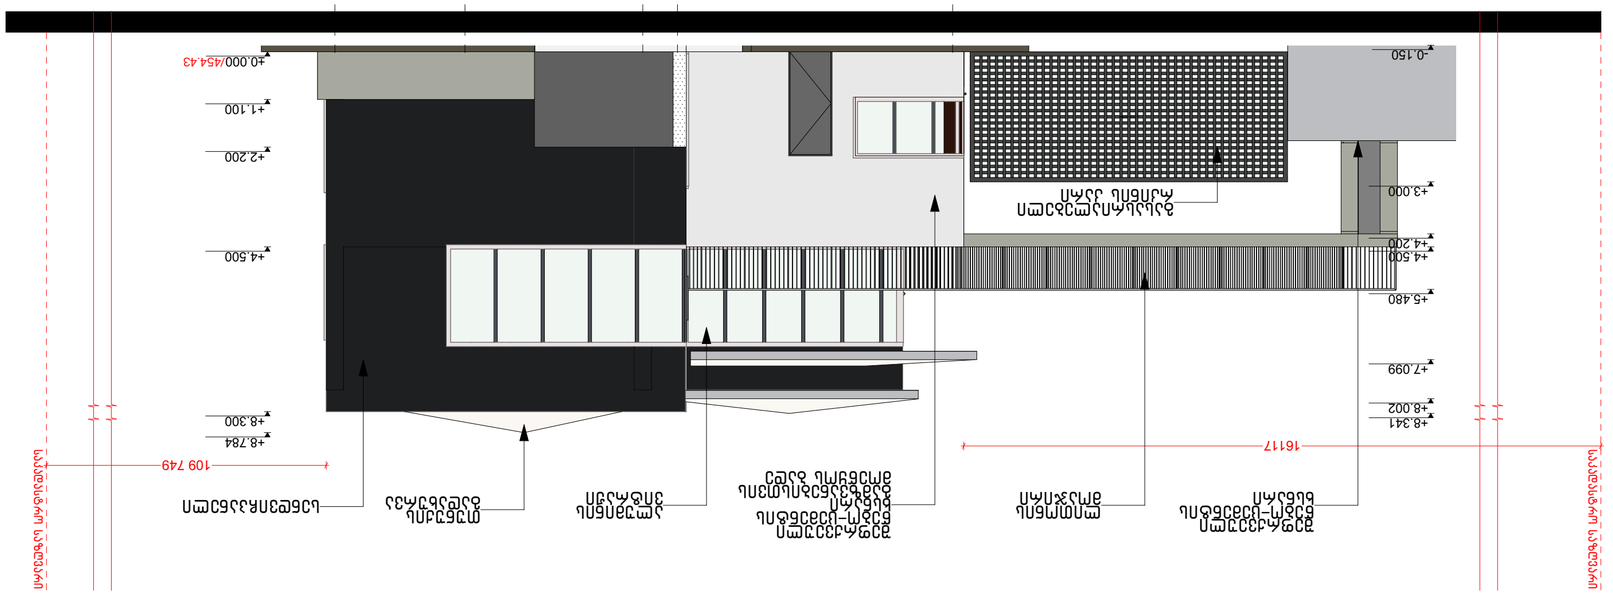



კარ-ფანჯრების სპეციფიკაცია

D01 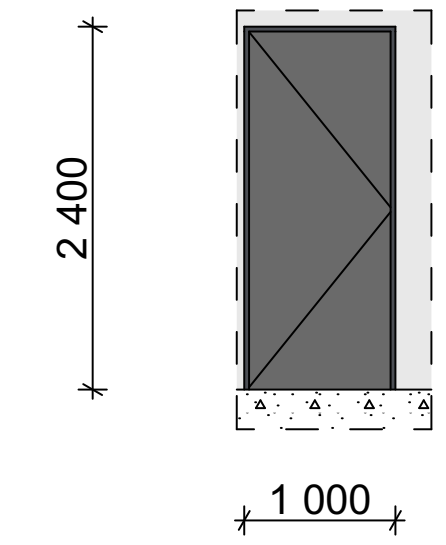	რკინის კარი RAL 9005	3
D02 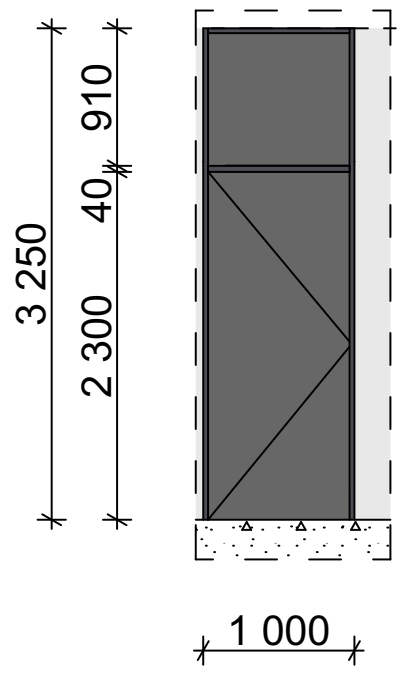	რკინის კარი RAL 9005	1
D03 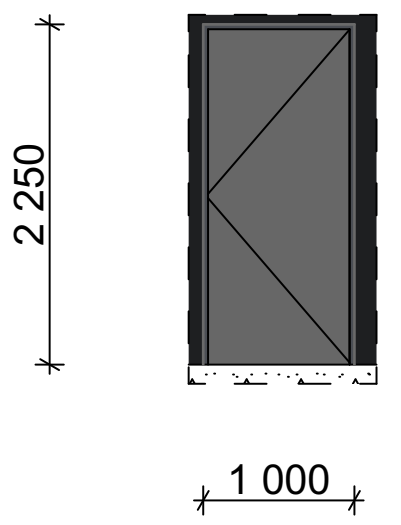	რკინის კარი RAL 9005	1
W01 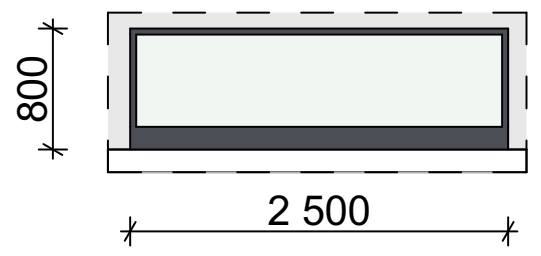	ალუმინის პროფილებიანი ფანჯარა RAL 9005	1
W02 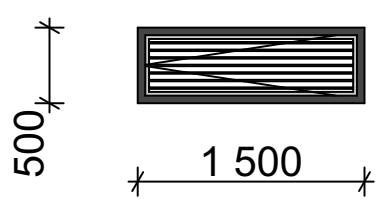	ალუმინის პროფილებიანი ფანჯარა დარაბით RAL 9005	3

D04 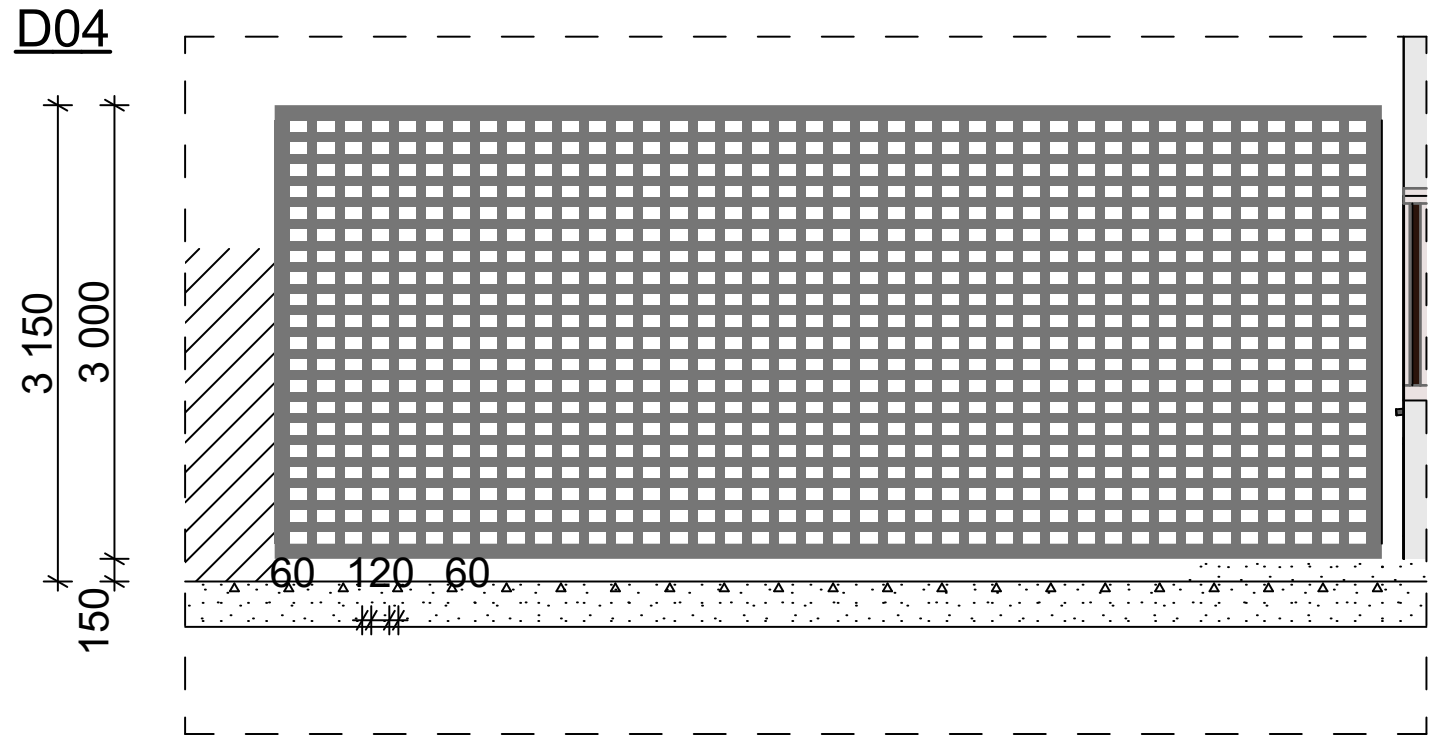	გასასრიალებელი რკინის კარი	1
EW01 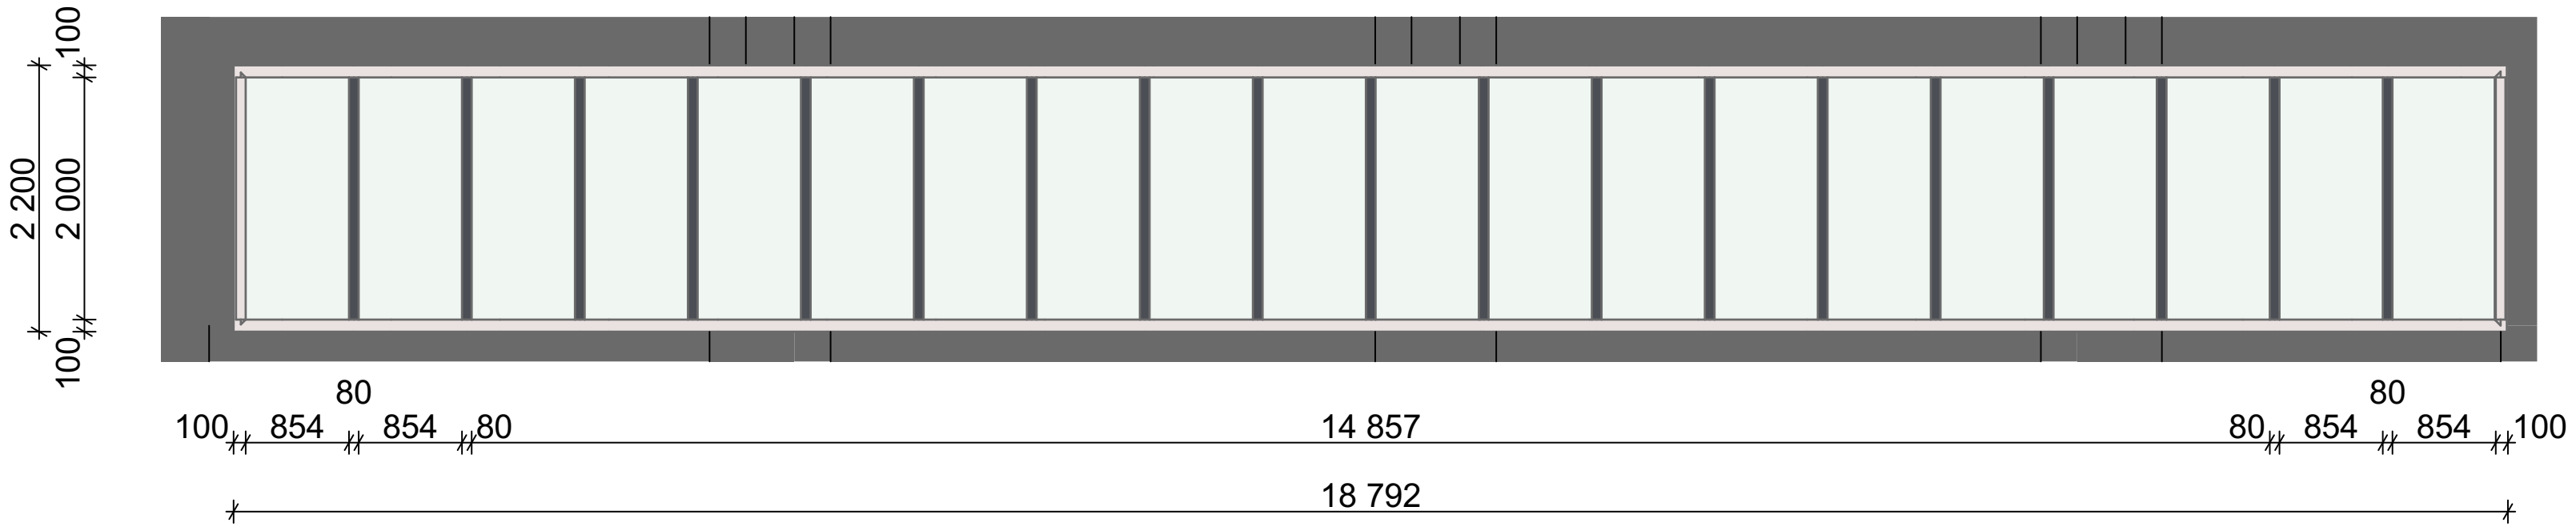	ალუმინის ვიტრაჟი	2
EW02 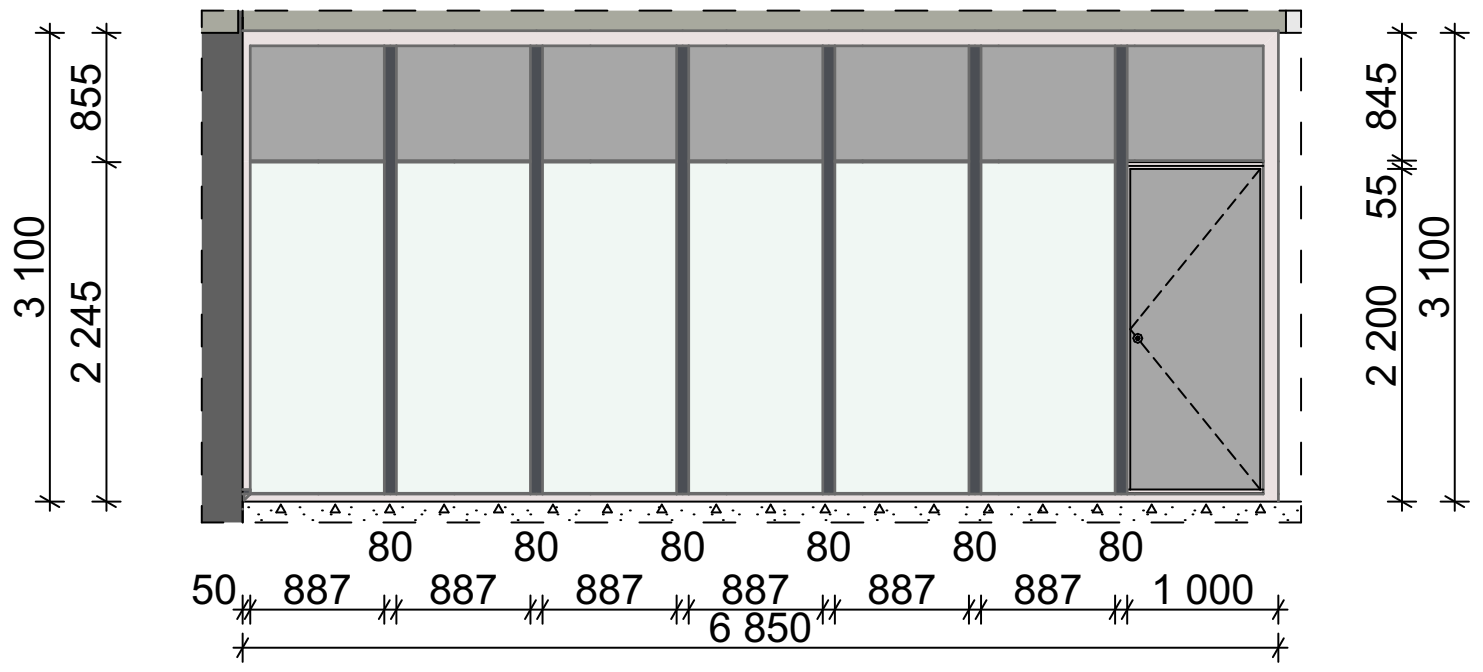	ალუმინის ვიტრაჟი	1
EW03 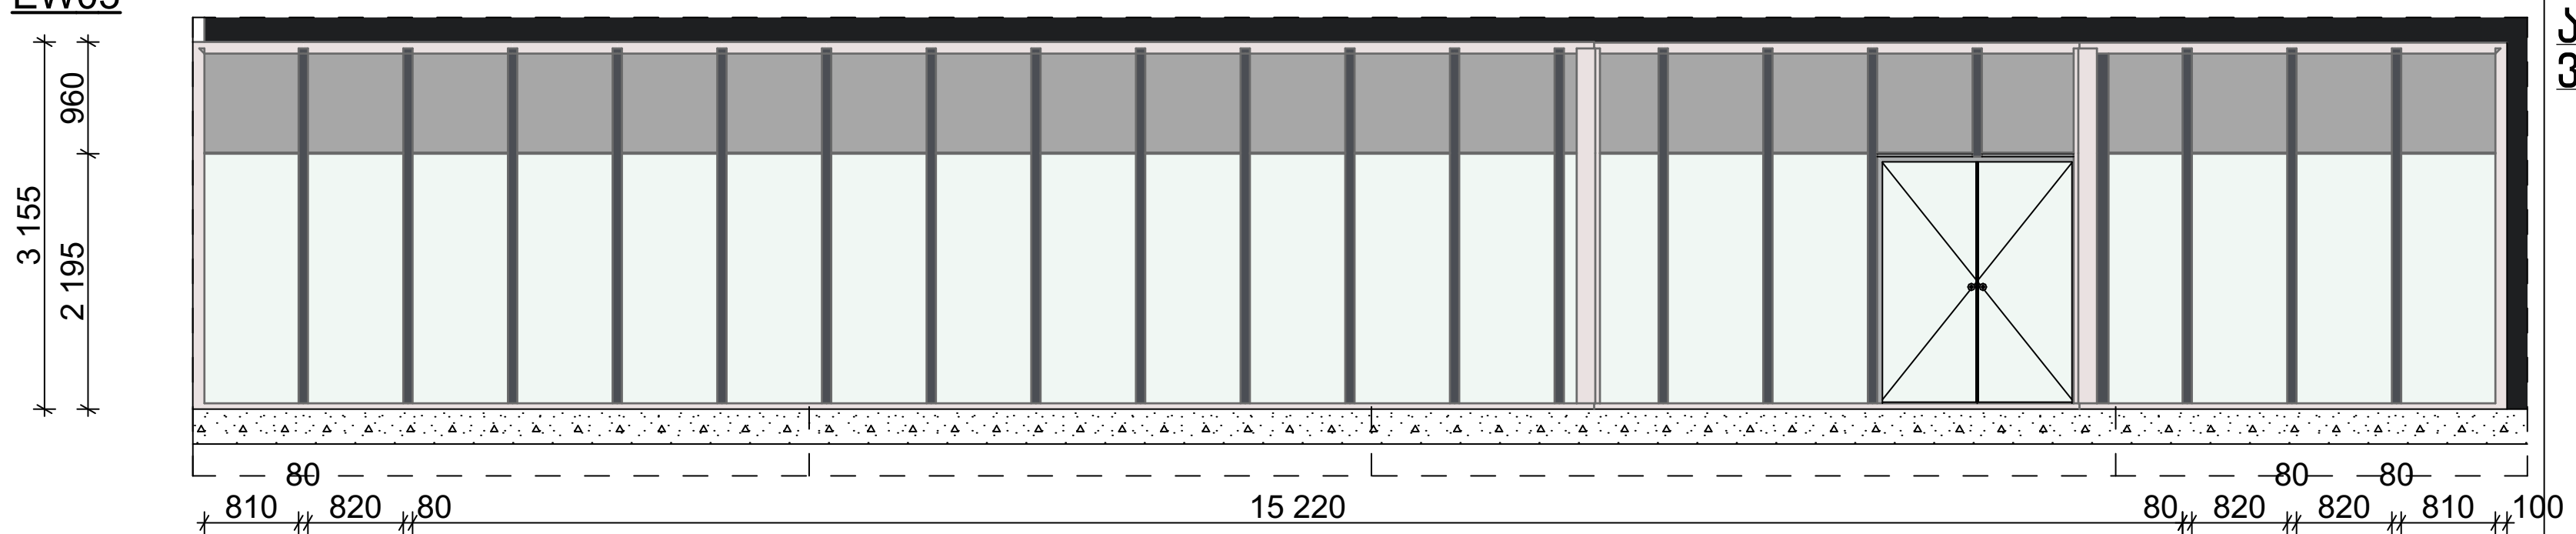 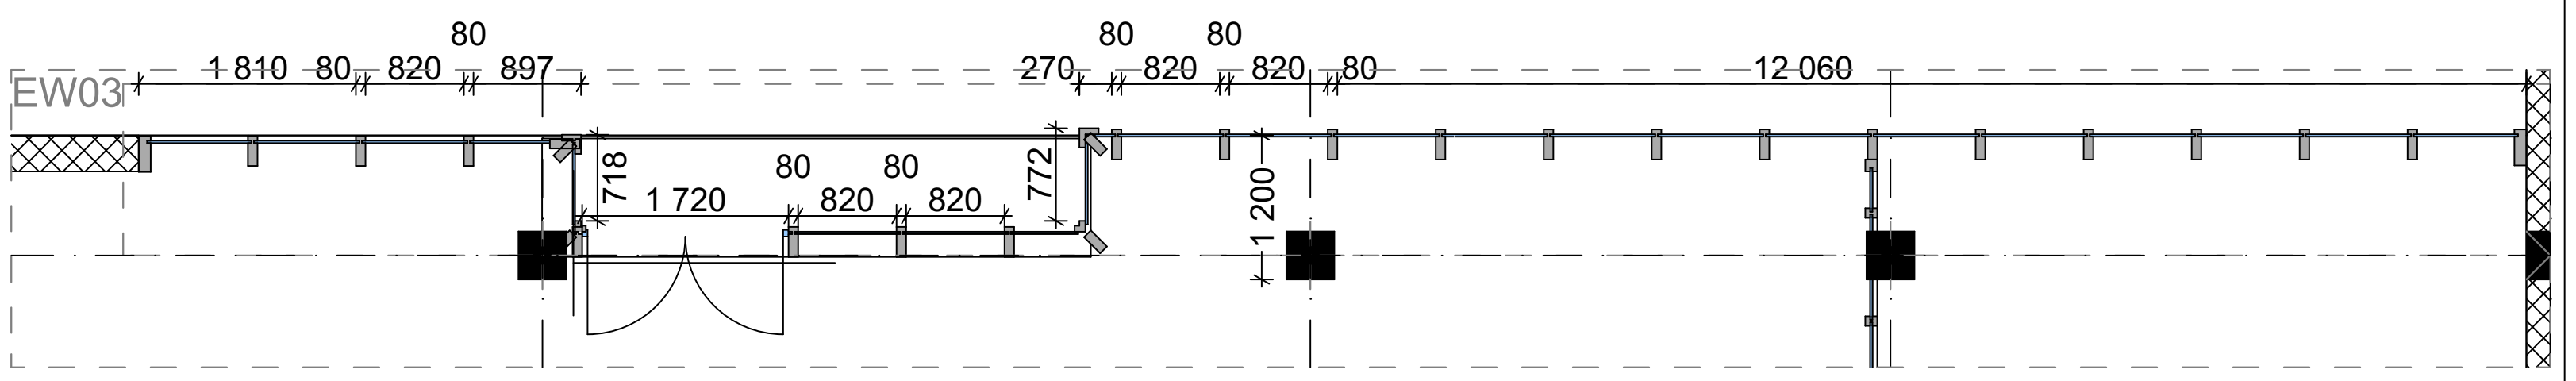	ალუმინის ვიტრაჟი	1

რევიზიები	ზოგადი შენიშვნები	საპროექტო	დამკვეთი	პროექტი	სათაური	ID სტადია		გვერდი
		დაუშვებელია ნახაზის გადაზომვა ნებისმიერი ხარვეზის/უზუსტობის აღმოჩენის შემთხვევაში დაუყოვნებლივ უნდა ეცნობოს არქიტექტორს ყველა ზომა მოცემულია მილიმეტრებში ეს დოკუმენტაცია ინტელექტუალური საკუთრებაა და ნებისმიერი არასანქცირებული გამოყენება, გამჟღავნება, გავრცელება ან დუბლირება ნებისმიერი ინფორმაციის, შეიძლება გამოიწვიოს პასუხისგებლობა მოქმედი კანონმდებლობის მიხედვით	შპს "Tria Group" გ.ნიშნიანიძის N9 თბილისი, საქართველო ტელ: +995 599268008 TRIA Group LTD. "TRIA Group"	მამია მოცრაძე	ოფისი & სასადილო ს/კ 01.19.24.007.359	მოპირკეთების და კარ-ფანჯრების სპეციფიკაცია არქიტექტურული პროექტი	რევიზია: 00 თარიღი: 29.06.2022 ფორმატი: A3 მაშტაბი: 1:100	A-350

კარ-ფანჯრების სპეციფიკაცია

W03 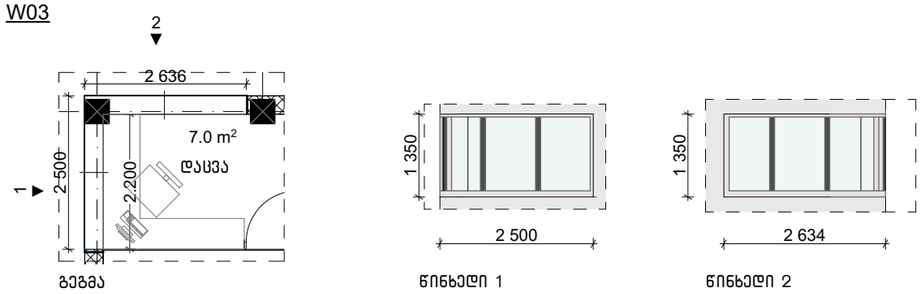		ალუმინის პროფილებიანი ფანჯარა RAL 9005	1
W04 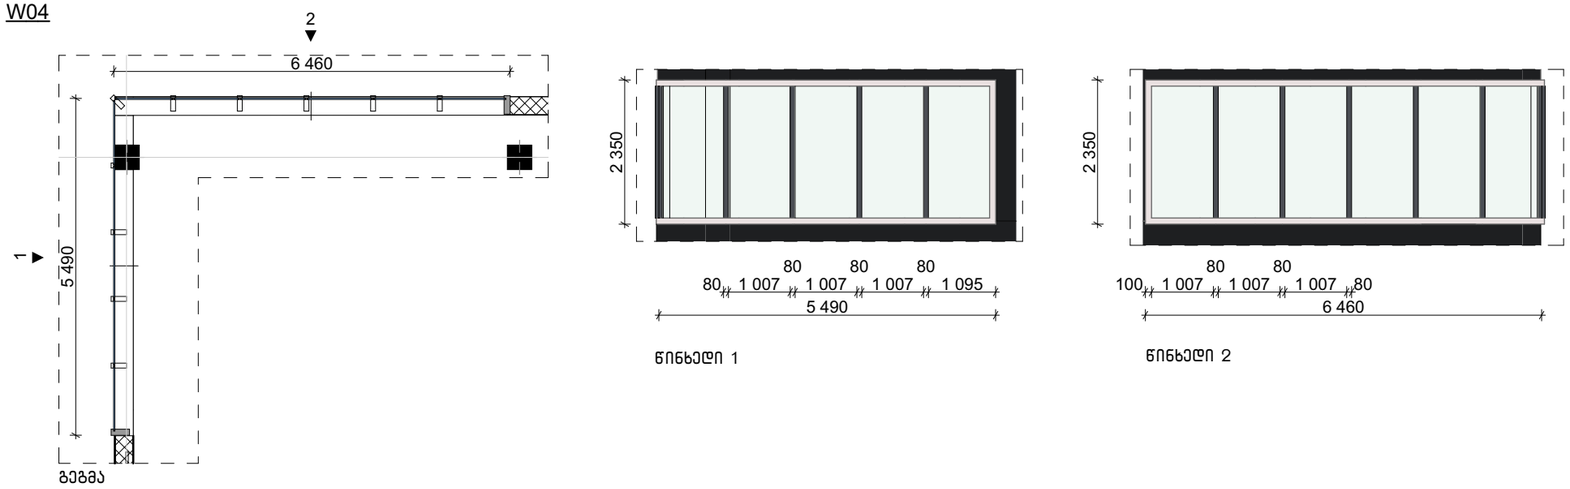		ალუმინის პროფილებიანი ფანჯარა RAL 9005	1
EW04 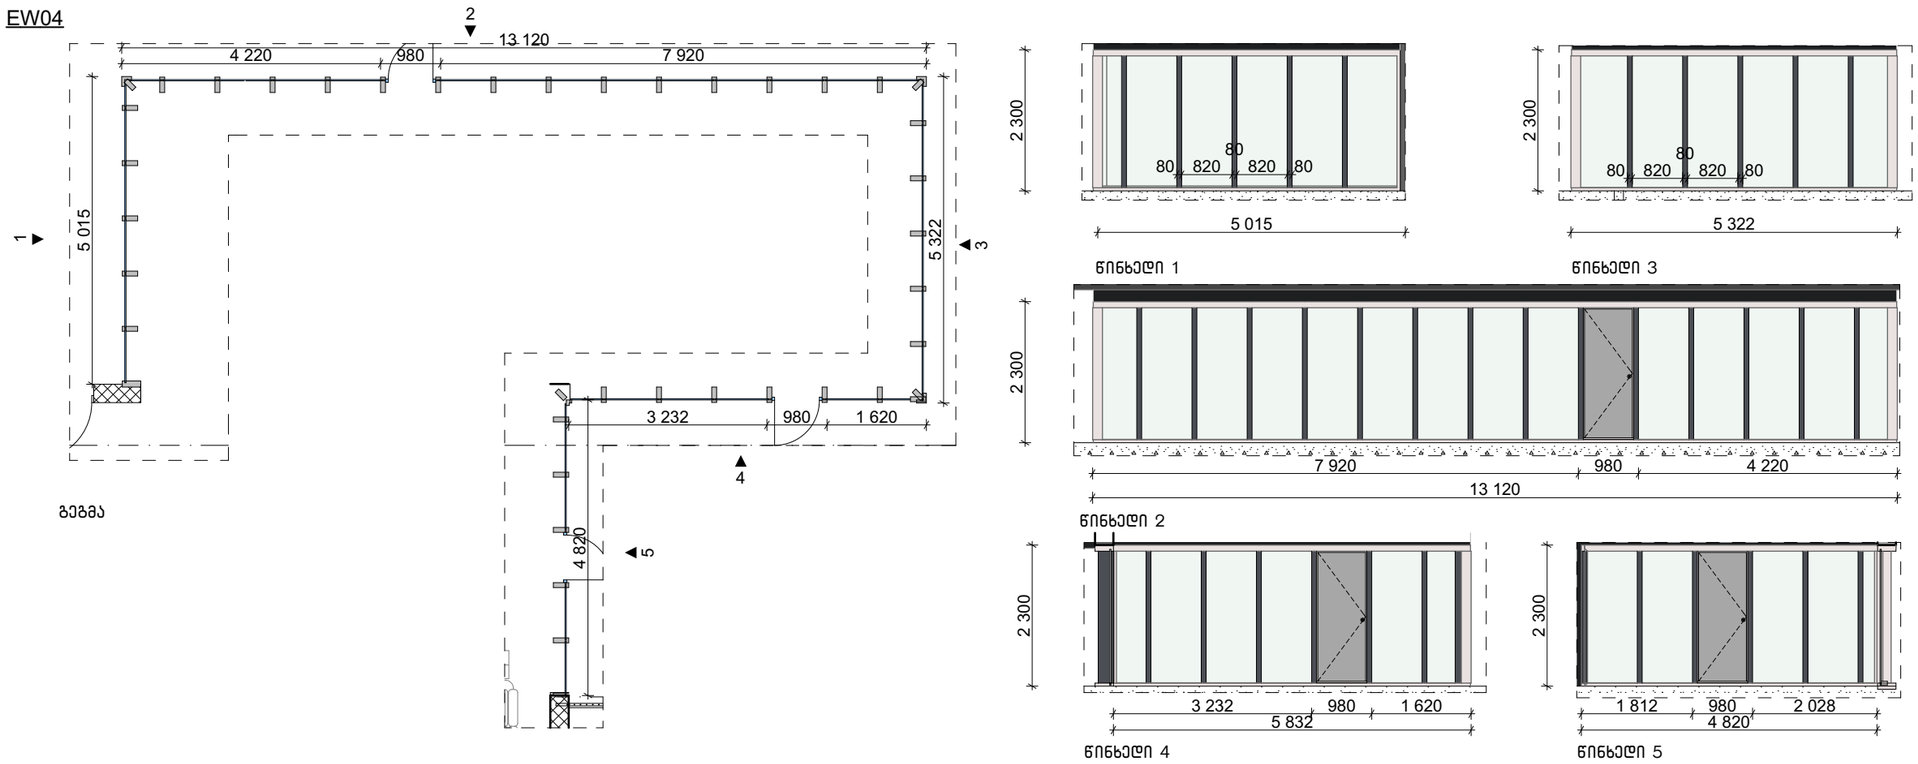		ალუმინის ვიტრაჟი	1

რევიზიები	ზოგადი შენიშვნები	საპროექტო	დამკვეთი	პროექტი	სათაური	ID სტადია		გვერდი
		დაუშვებელია ნახაზის გადაზომვა ნებისმიერი ხარვეზის/უზუსტობის აღმოჩენის შემთხვევაში დაუყოვნებლივ უნდა ეცნობოს არქიტექტორს ყველა ზომა მოცემულია მილიმეტრებში ეს დოკუმენტაცია ინტელექტუალური საკუთრებაა და ნებისმიერი არასანქცირებული გამოყენება, გამძღვანება, გავრცელება ან ტექნირება ნებისმიერი ინფორმაციის, შეიძლება გამოიწვიოს პასუხისგებლობა მოქმედი კანონმდებლობის მიხედვით	შპს "Tria Group" გ.ნინოშვილის N9 თბილისი, საქართველო ტელ: +995 599268008 TRIA Group LTD. "TRIA Group"	მაია მოსრაძე	ოფისი & სასადილო სპ 01.19.24.007.359	მოპირკეთების და კარ-ფანჯრების სპეციფიკაცია	არქიტექტურული პროექტი	რევიზია 00 თარიღი 29.06.2022 ფორმატი A3 მაშტაბი 1:100	A-351