
# საქართველო

ქალაქი თბილისი, დავით აღმაშენებლის ხეივანი №49 6395კვ.მ არასასოფლოსამეურნეო
დანიშნულების ს/კ № 011301020069 მიწის ნაკვეთის ტოპოგრაფიული

## გეგმა

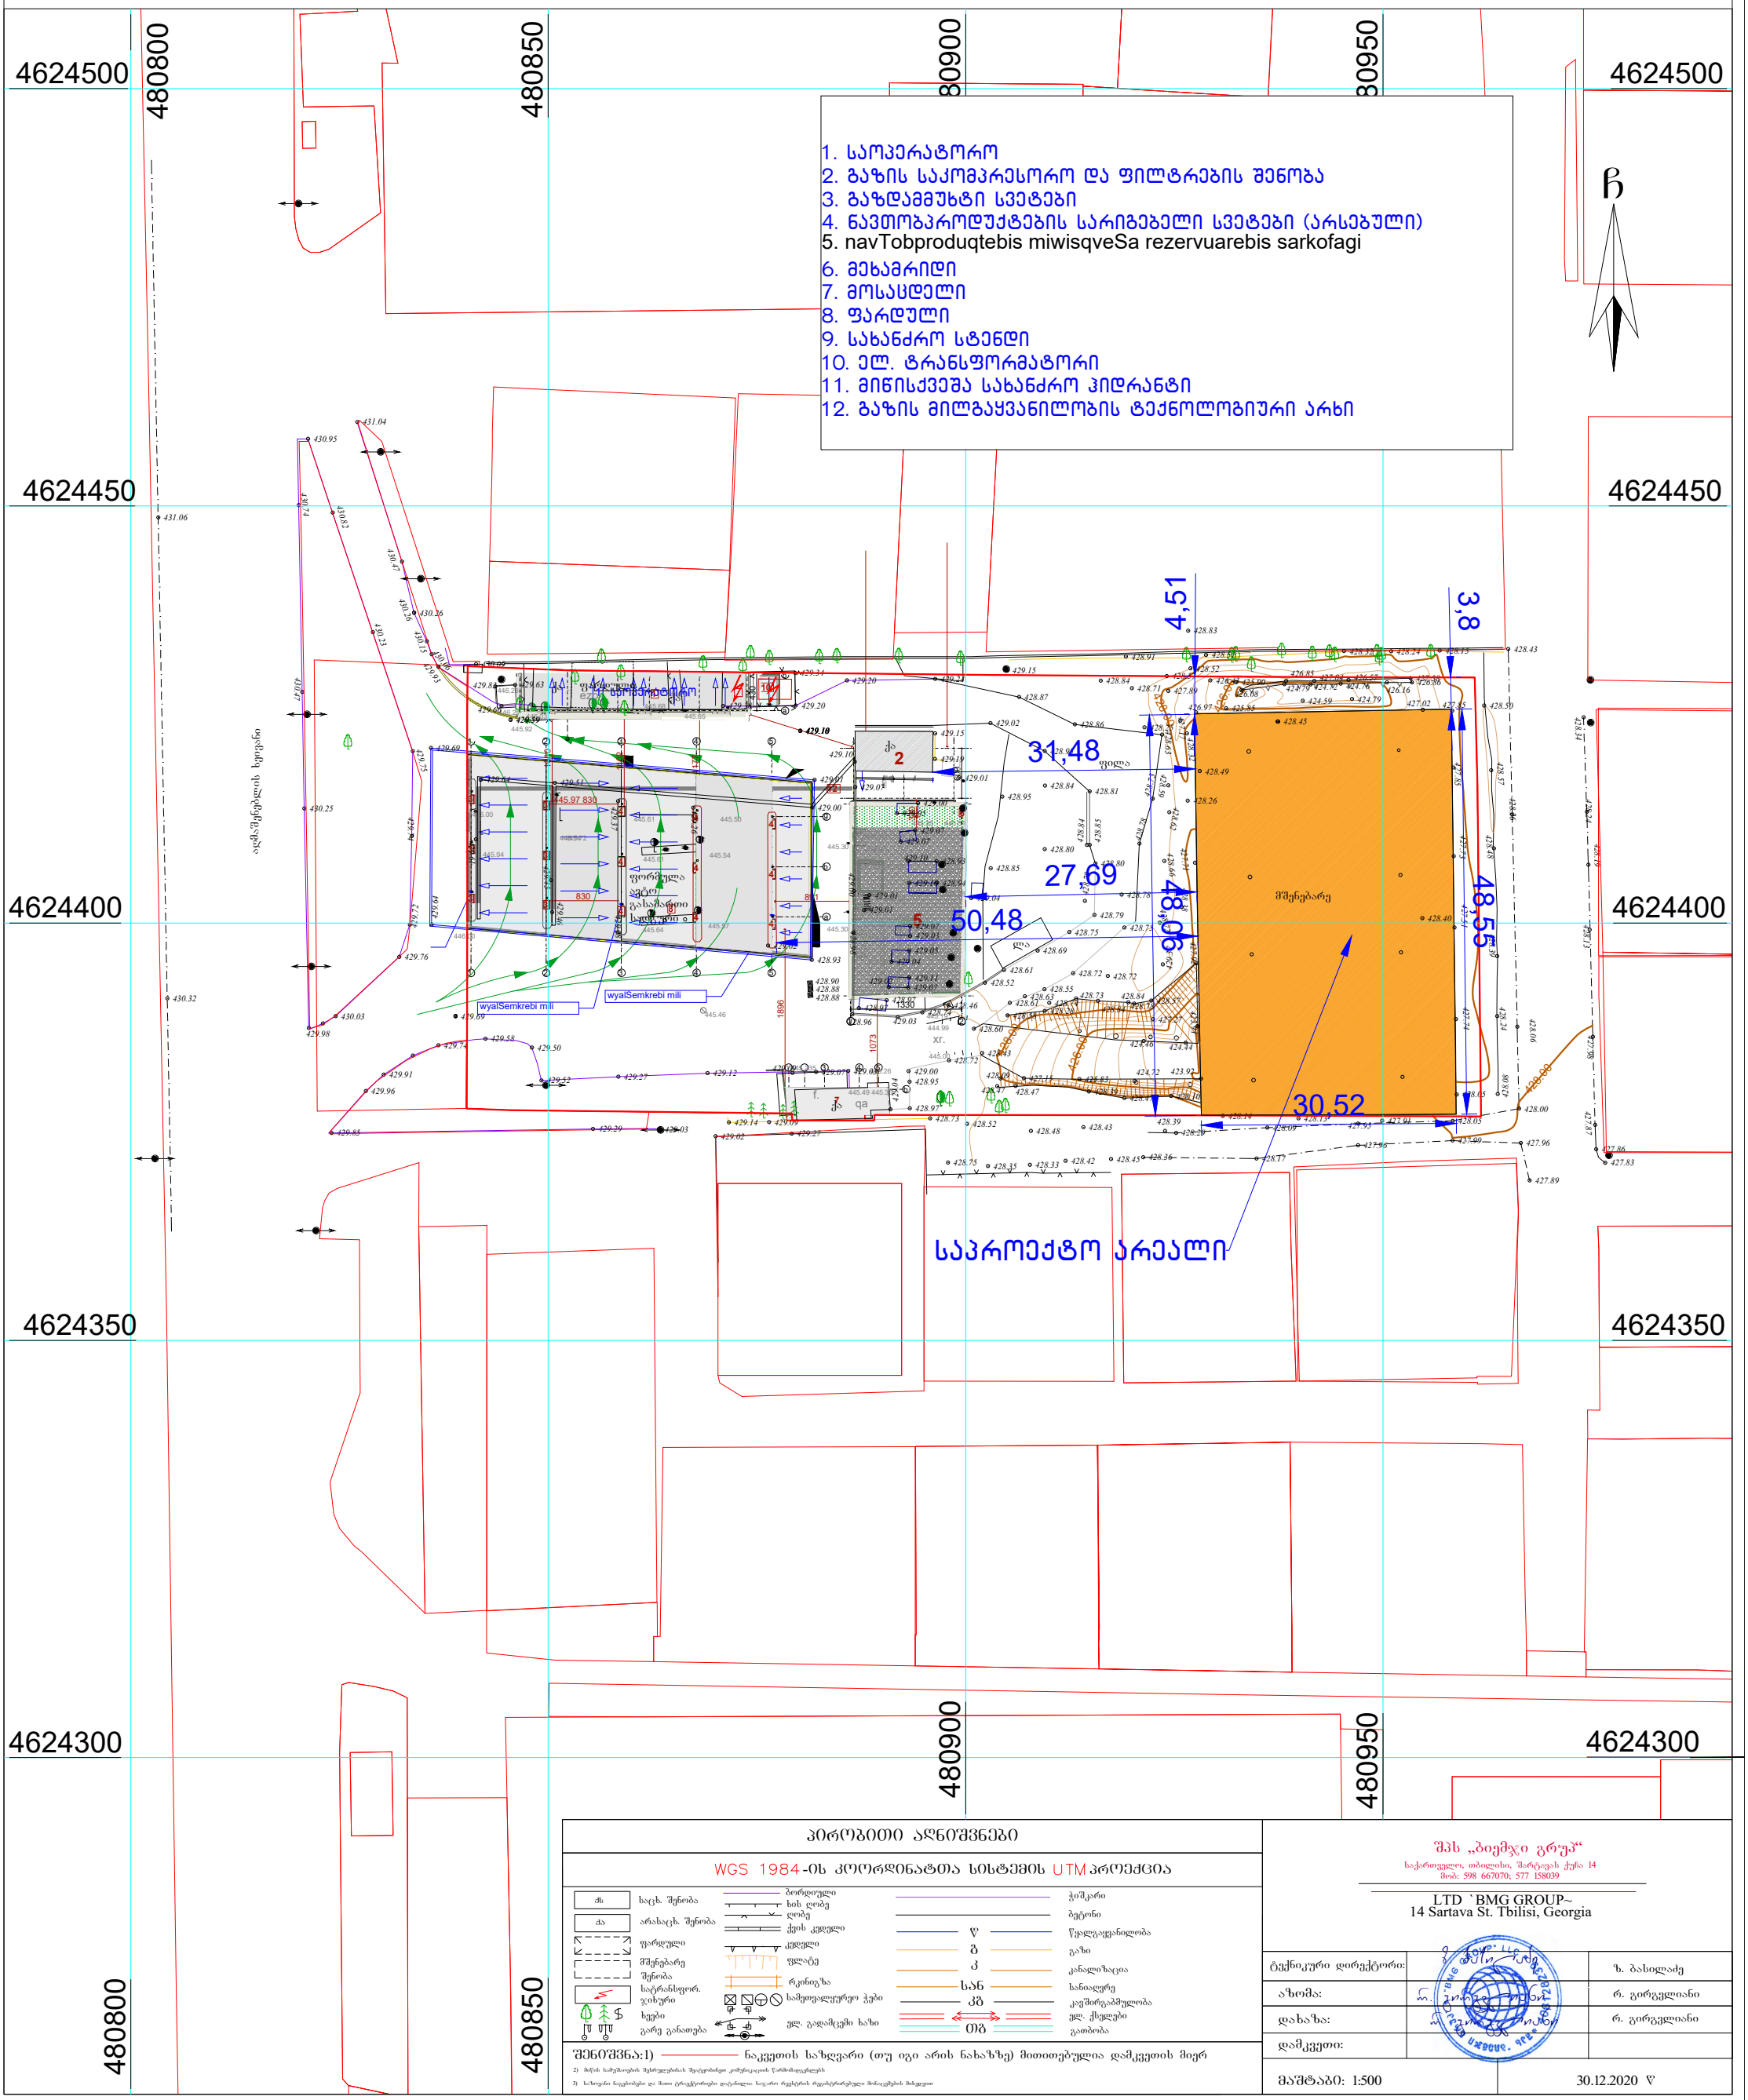


### პირობითი აღნიშვნები

WGS 1984-ის კოორდინატთა სისტემის UTM პროექცია

| | | | | | |
|---|---|---|---|---|---|
| ჩს | საცხ. შენობა | | ბორდიული | | ჭიშკარი |
| ჩა | არასაცხ. შენობა | | ხის ღობე | | ბეტონი |
| | ფარდული | | ღობე | Ყ | წყალგაყვანილობა |
| | მშენებარე | | ქვის კედელი | Გ | გაზი |
| | შენობა | | კედელი | Კ | კანალიზაცია |
| | სატრანსფორ. ჯიხური | | ფლატე | სან | სანიაღვრე |
| | ხეები | | რკინიგზა | კშ | კაშხალშემლობა |
| | გარე განათება | | სამეთვალყურეო ჭები | ელ. | ელ. ქსელები |
| | | | ელ. გადამცემი ხაზი | ითბ | გათბობა |

შენიშვნა:1) ნაკვეთის საზღვარი (თუ იგი არის ნახაზზე) მითითებულია დამკვეთის მიერ

2) მიწის სამუშაოების შესრულებისას შესაძლებელია კომუნიკაციის წარმომდგენელის

3) საზოგადო ხელმძღვანელი და მათი ტერიტორიები დაცანილია საკადრო რეგისტრის რეგისტრირებული მონაცემების მიხედვით

| | | |
|---|---|---|
| შპს „ბიემჯი გრუპ“ | | |
| საქართველო, თბილისი, შარტავას ქუჩა 14 | | |
| მობ: 598 667070; 577 158039 | | |
| LTD `BMG GROUP~ | | |
| 14 Sartava St. Tbilisi, Georgia | | |
| ტექნიკური დირექტორი: | | ზ. ბახილაძე |
| ახომა: | | რ. გორგელიანი |
| დახაზა: | | რ. გორგელიანი |
| დამკვეთი: | | |
| მაშტაბი: 1:500 | | 30.12.2020 წ |