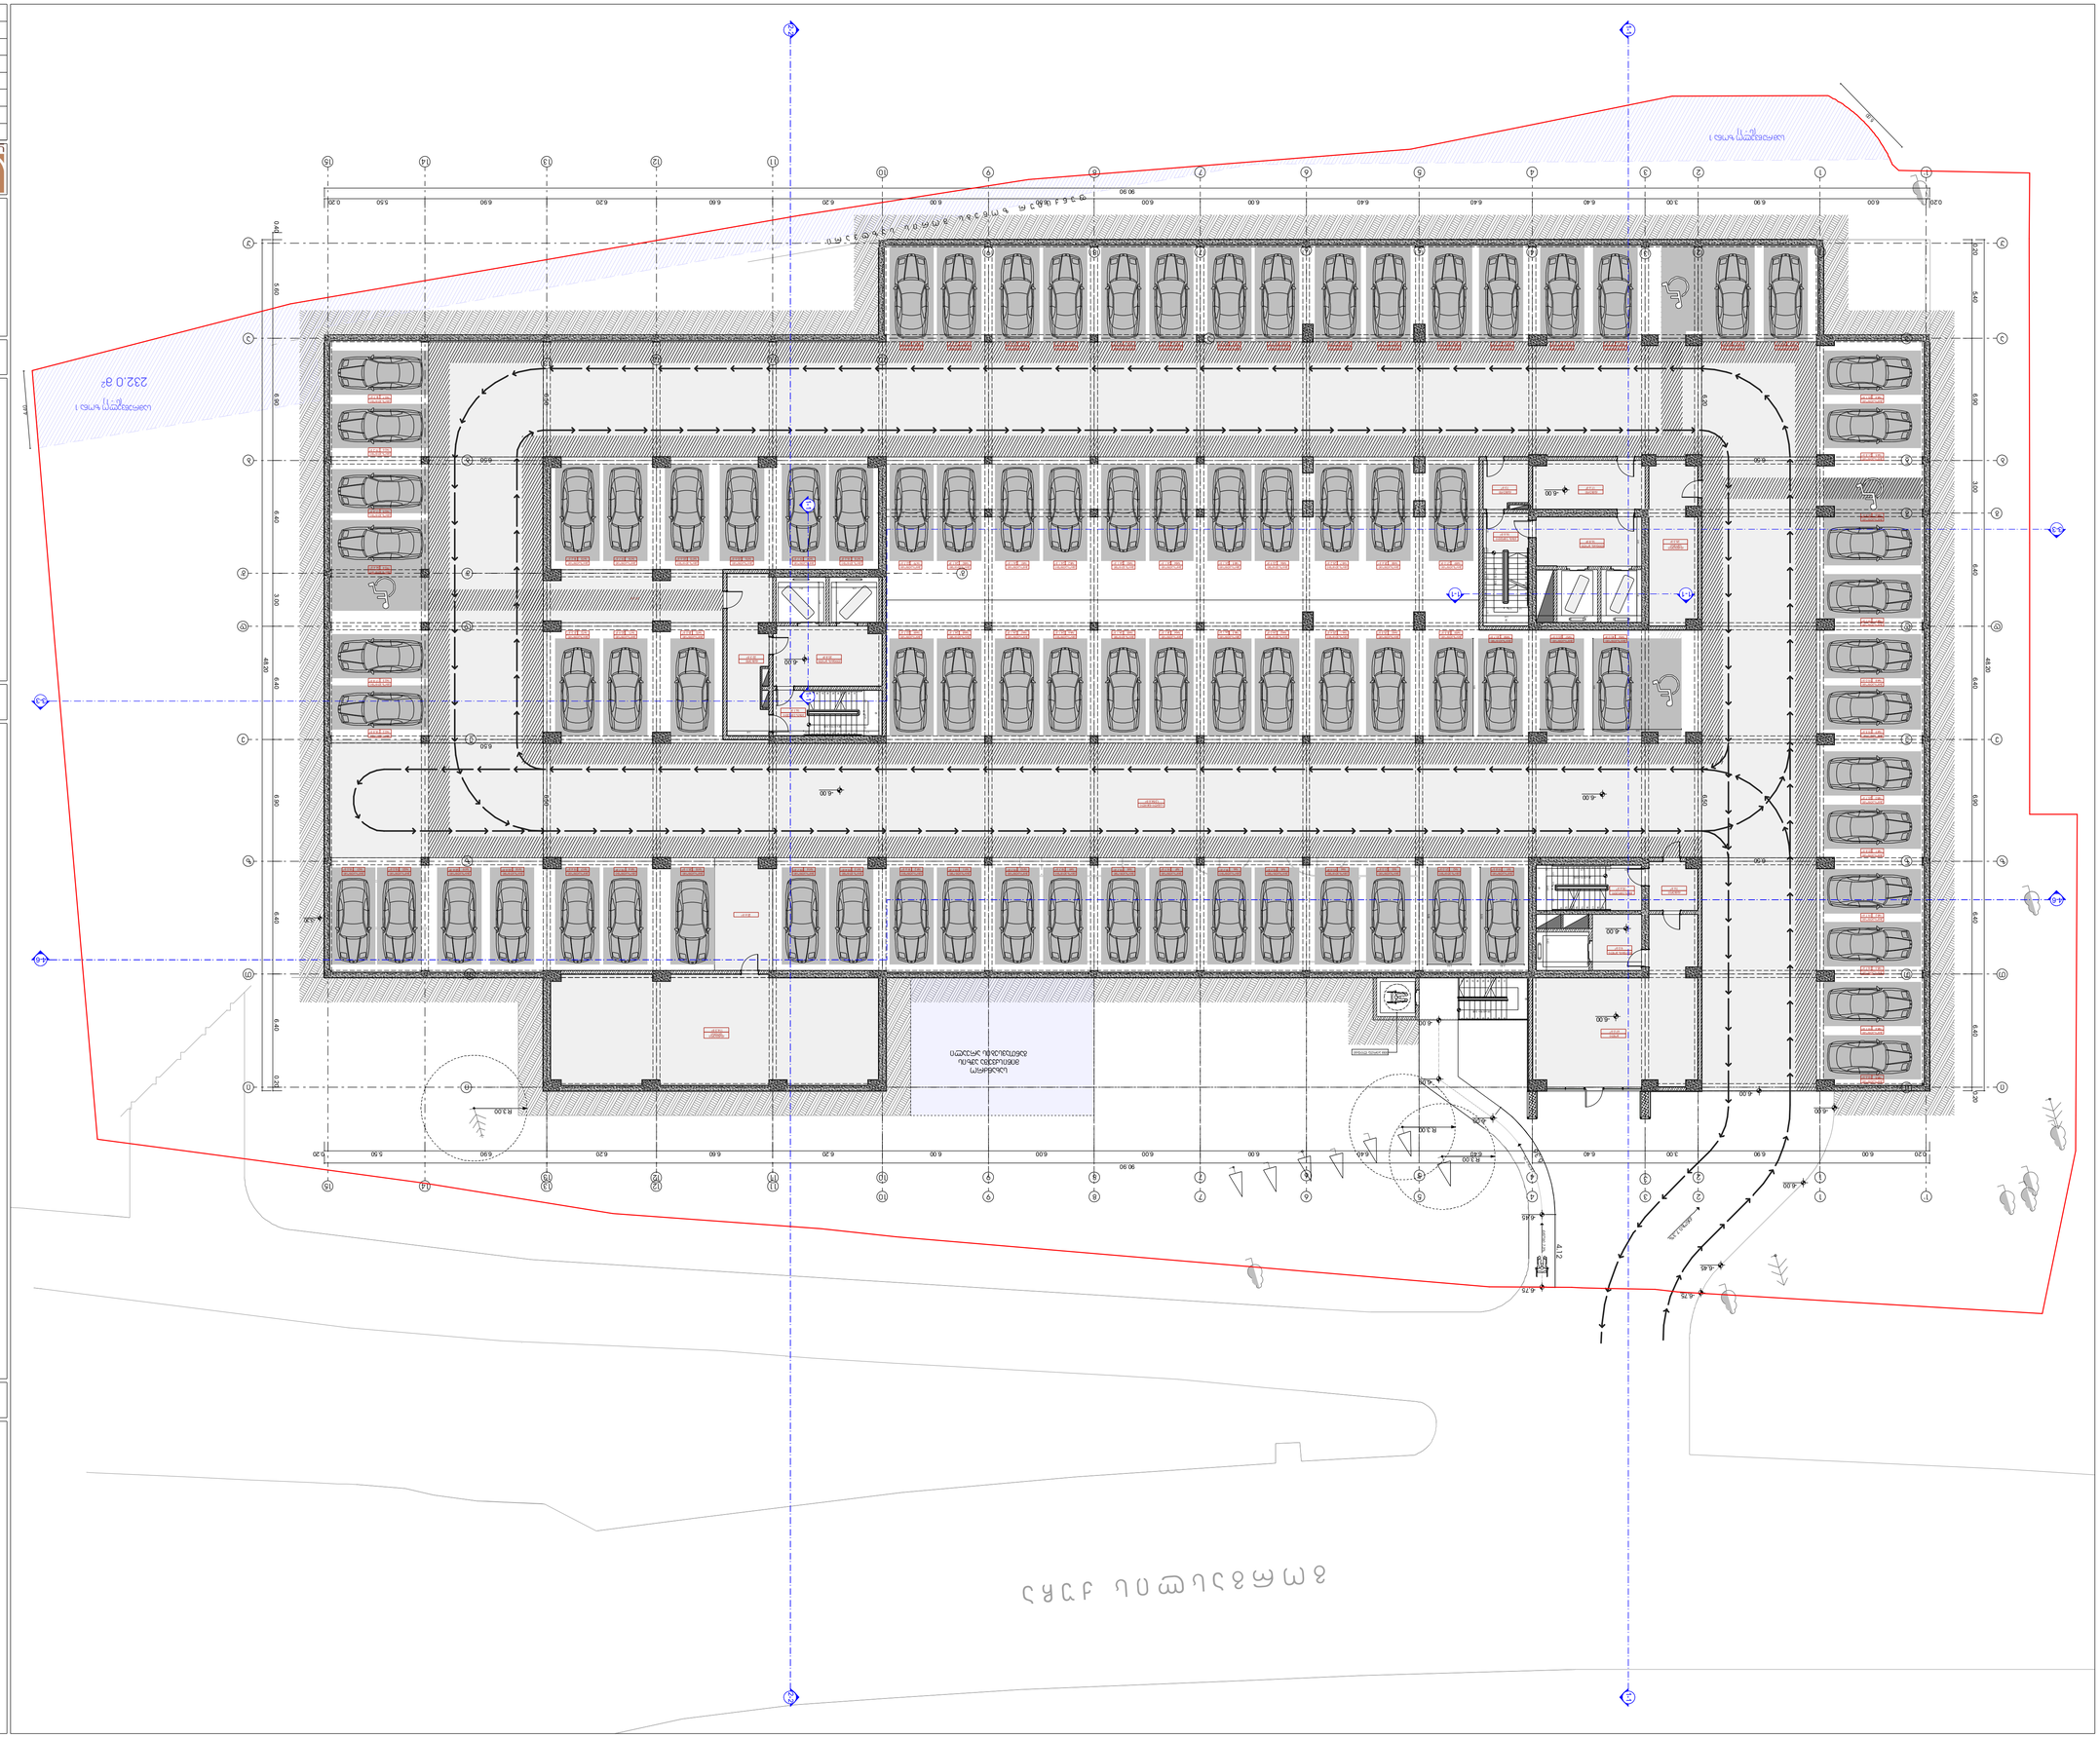
N
0 1 2 3 4 5 6 7 8 9 10

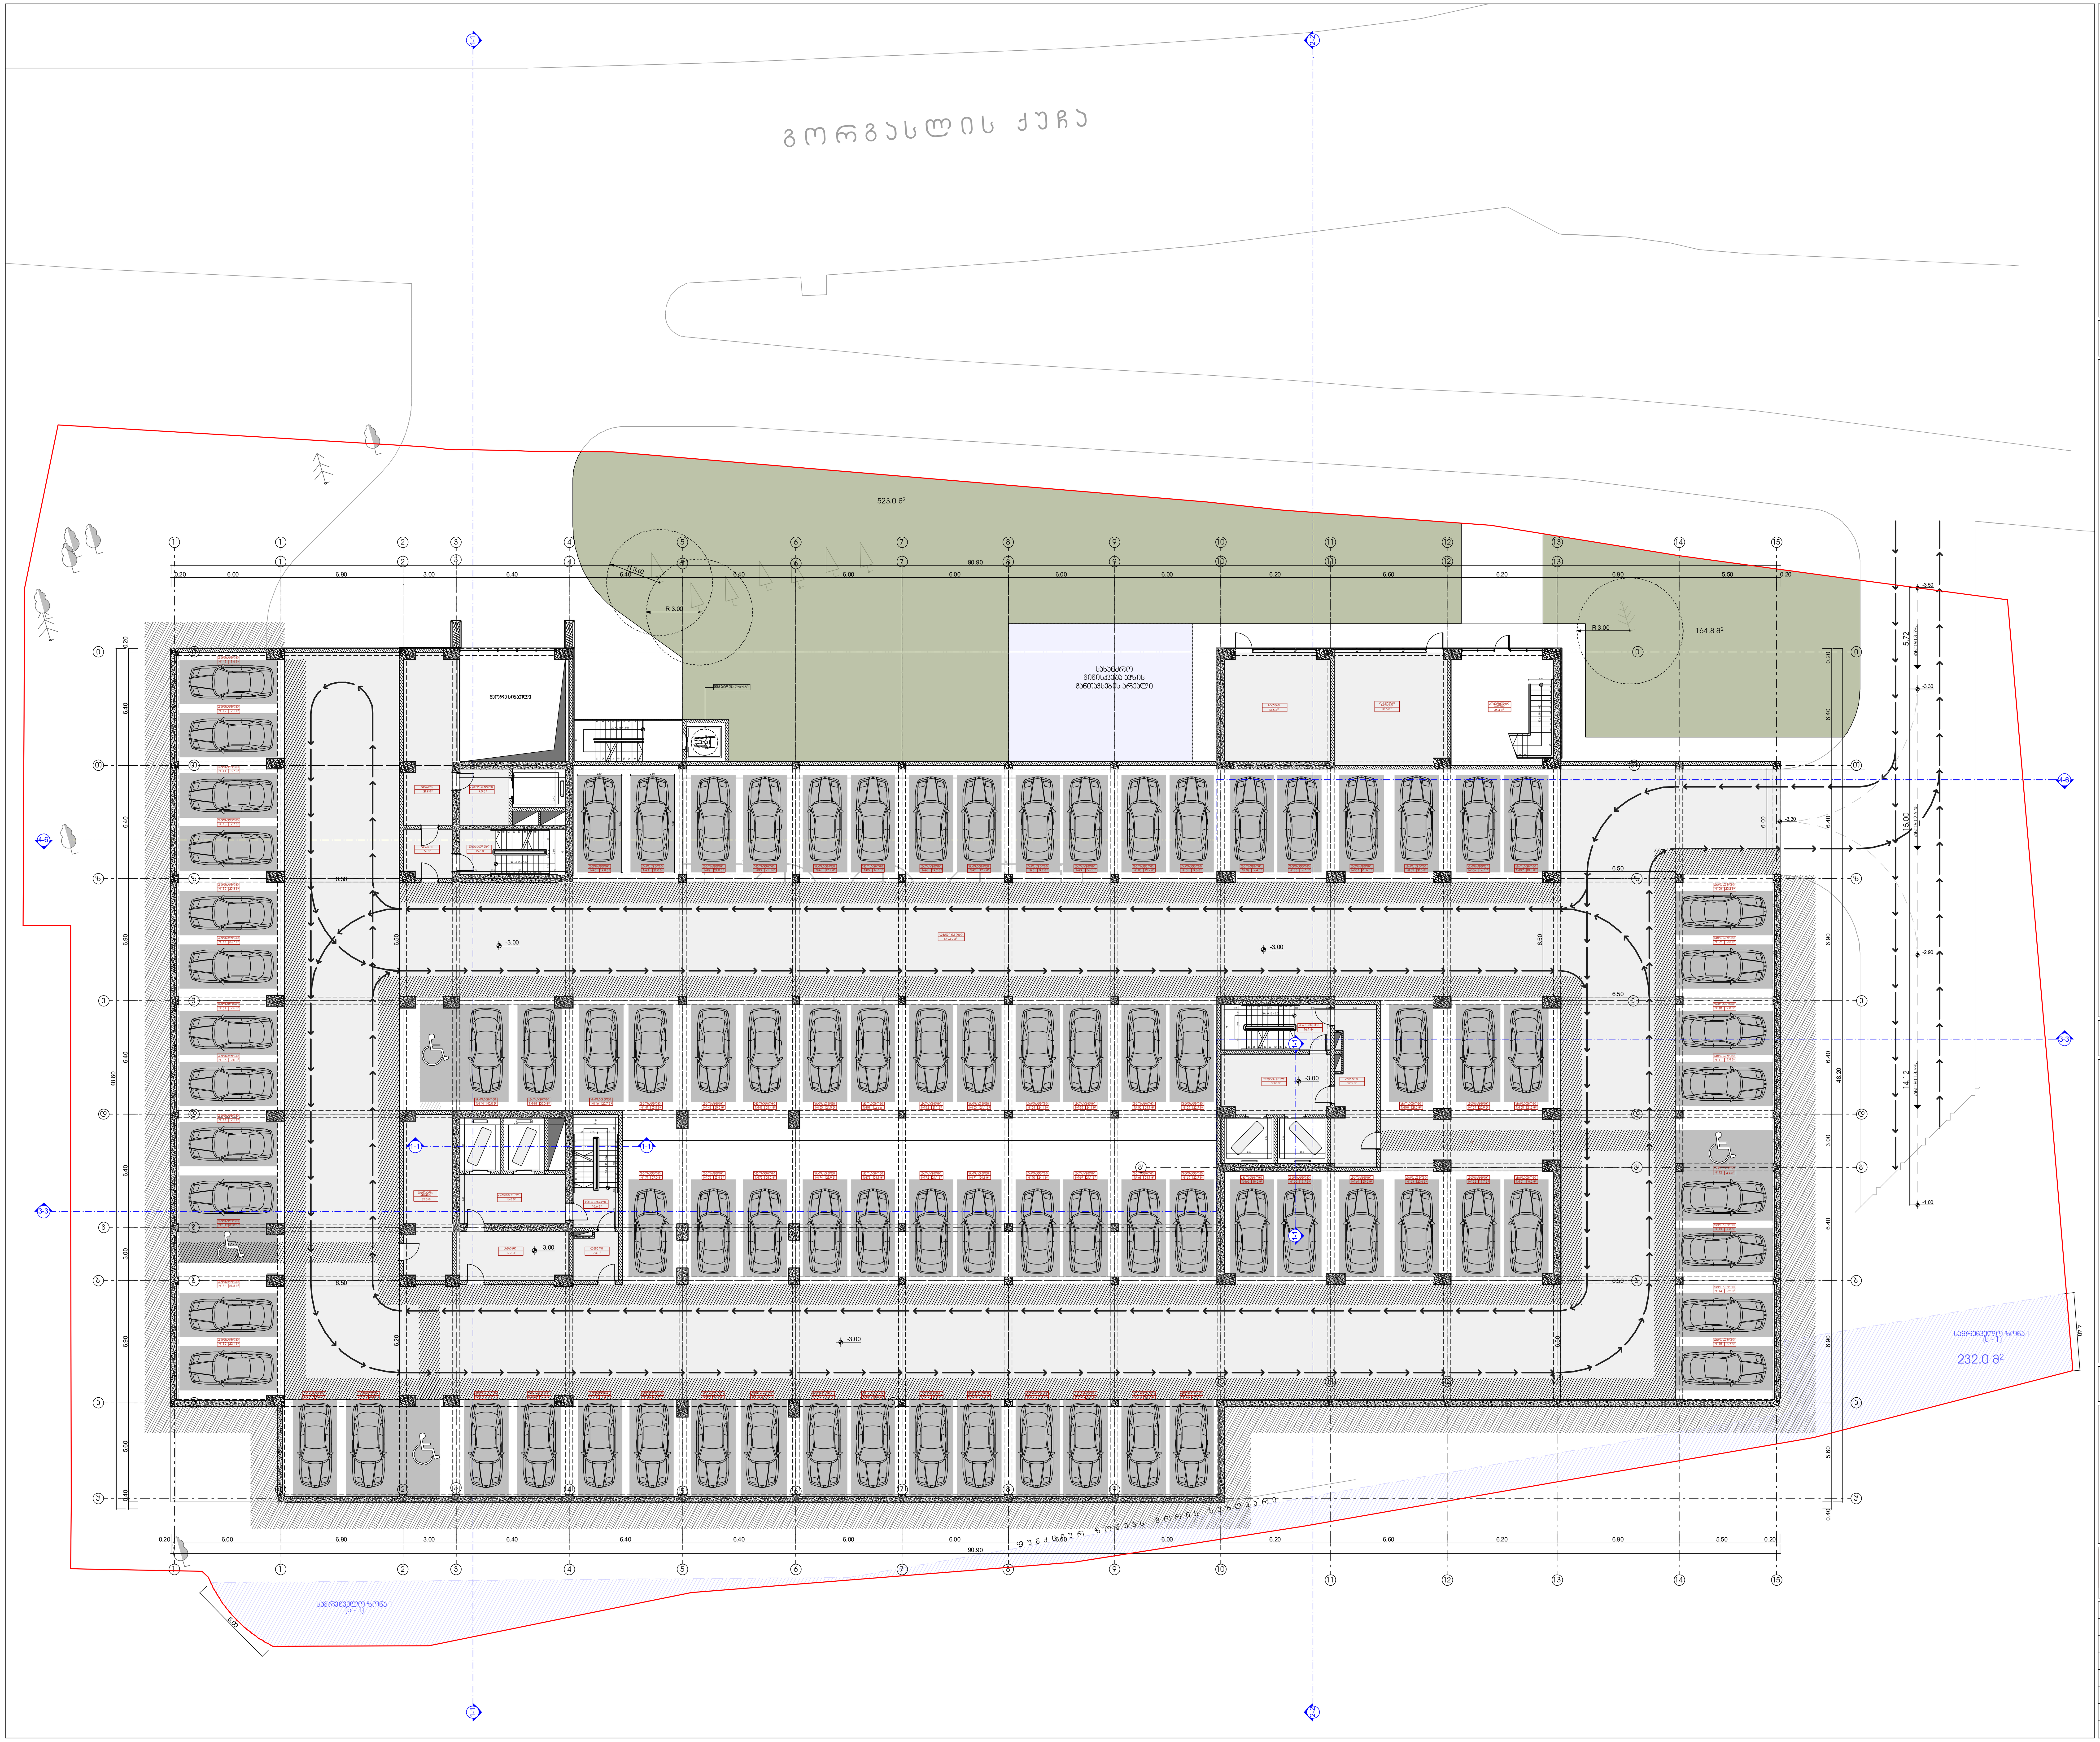

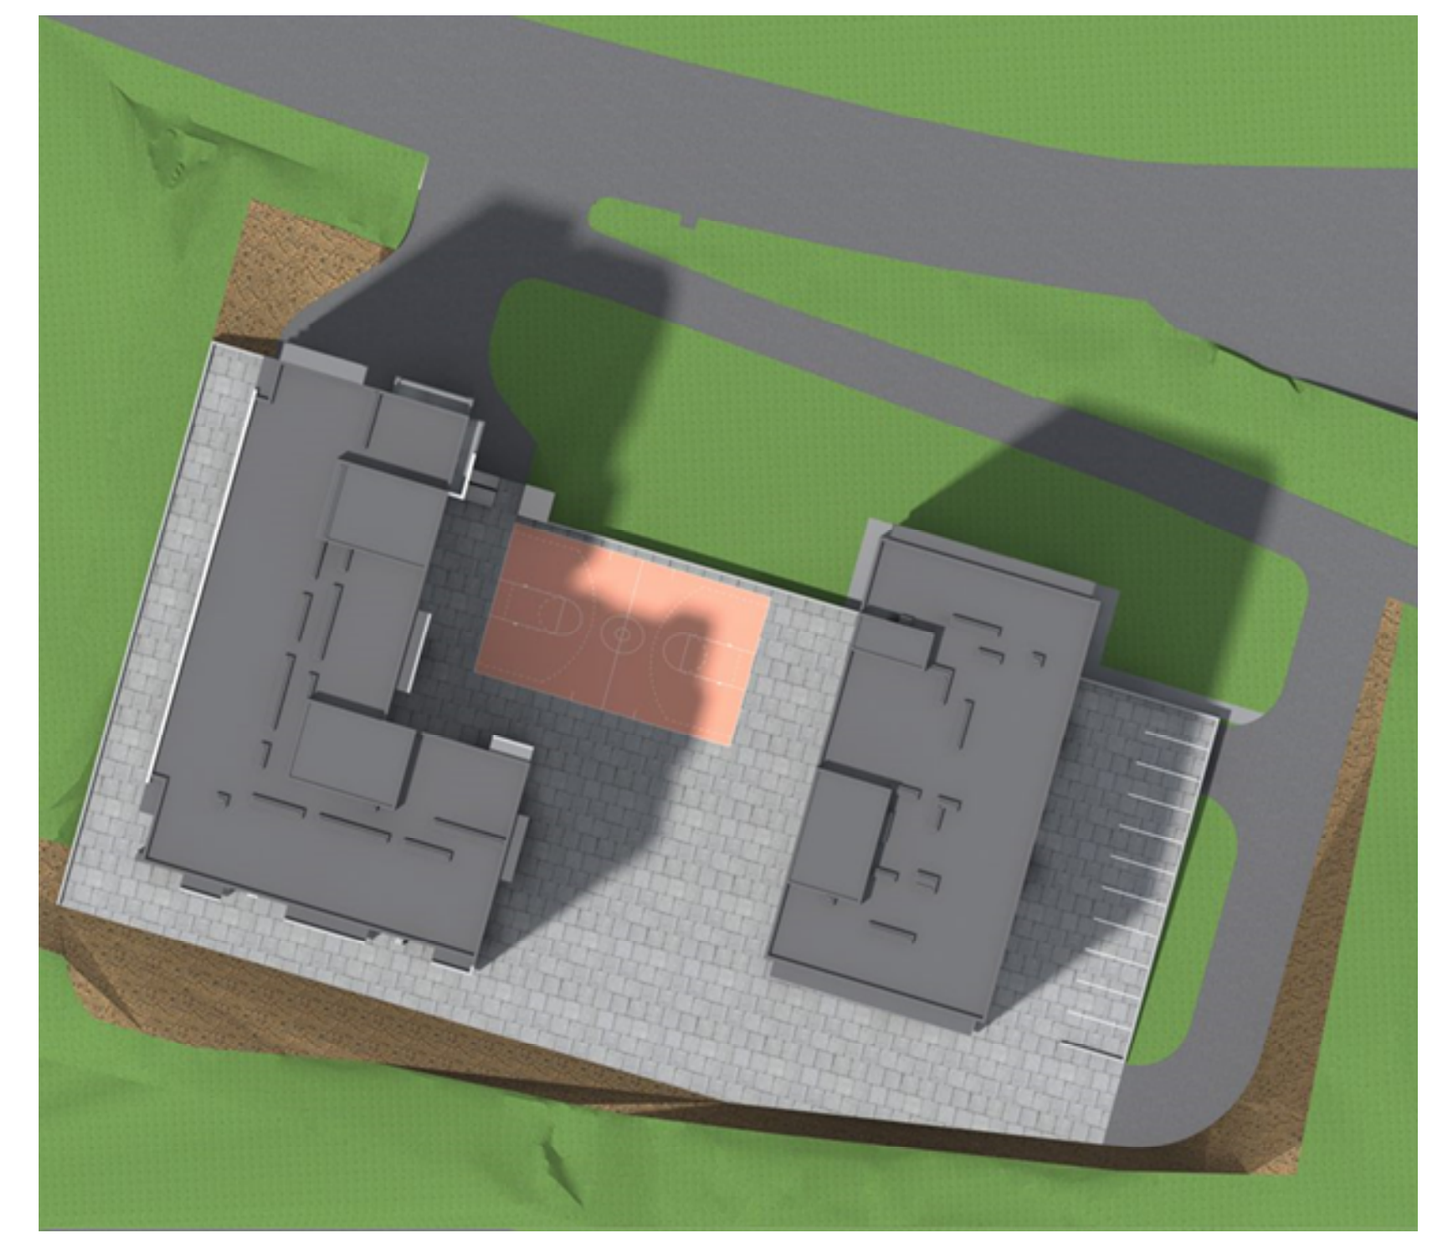

ტექნიკურ-ეკონომიკური მაჩვენებლები სართულზე

დასახელება	ფართობი შიდა კონტურზე	საზაფხულო ფართობი	საერთო ფართობი
სადარბაზო-კიბის უჯრედი	178.5 მ²	-	178.5 მ²
ავტოსადგომი	3260.4 მ²	-	3260.4 მ²
დამხმარე ფართი	102.5 მ²	-	102.5 მ²
კომერციული ფართი	36.4 მ²	-	36.4 მ²
ჯამი	3577.8 მ²	-	3577.8 მ²

პირობითი ნიშნები:

- მიწის ნაკვეთის საზღვარი
- -6.00 არქიტექტურული ნიშნული
- 1-1 ჭრილის ხაზი
- სათავსის დასახელება ფართობი შიდა კონტურზე ექსპლიკაციის ნუმერაცია

N

0 1 2 3 4 5 6 7 8 9 10

პროექტის სახელწოდება:

ქ. თბილისში, კრწანისის რაიონში,
გორგასლის ქუჩა №105-ში არსებულ მიწის ნაკვეთზე
(ნაკვეთის საკადასტრო კოდი: 01.18.09.006.017)
მრავალბინიანი საცხოვრებელი კომპლექსის
კორექტირების
არქიტექტურული პროექტი

შ.პ.ს. " იუ ეი დი სტუდიო "
მის.: ყიფშიძის ქ. №9ბ
საიდენტიფიკაციო კოდი: 206218109
ელ-ფოსტა: uadstudio@yahoo.com

თანამდებობა	გვარი	ხელმოწერა	თარიღი
დირექტორი	ა. ჯობავა		
არქიტექტორი	ა. ჯობავა		
თანაავტორი	ა. სურმავა		
მასშტაბი	1:100	პარკირების სართულის გეგმა -3.00 ნიშნულზე	
თარიღი			
სტადია		ფურცლები	ფურცლის №
არქიტექტურული პროექტი		36	ა-03

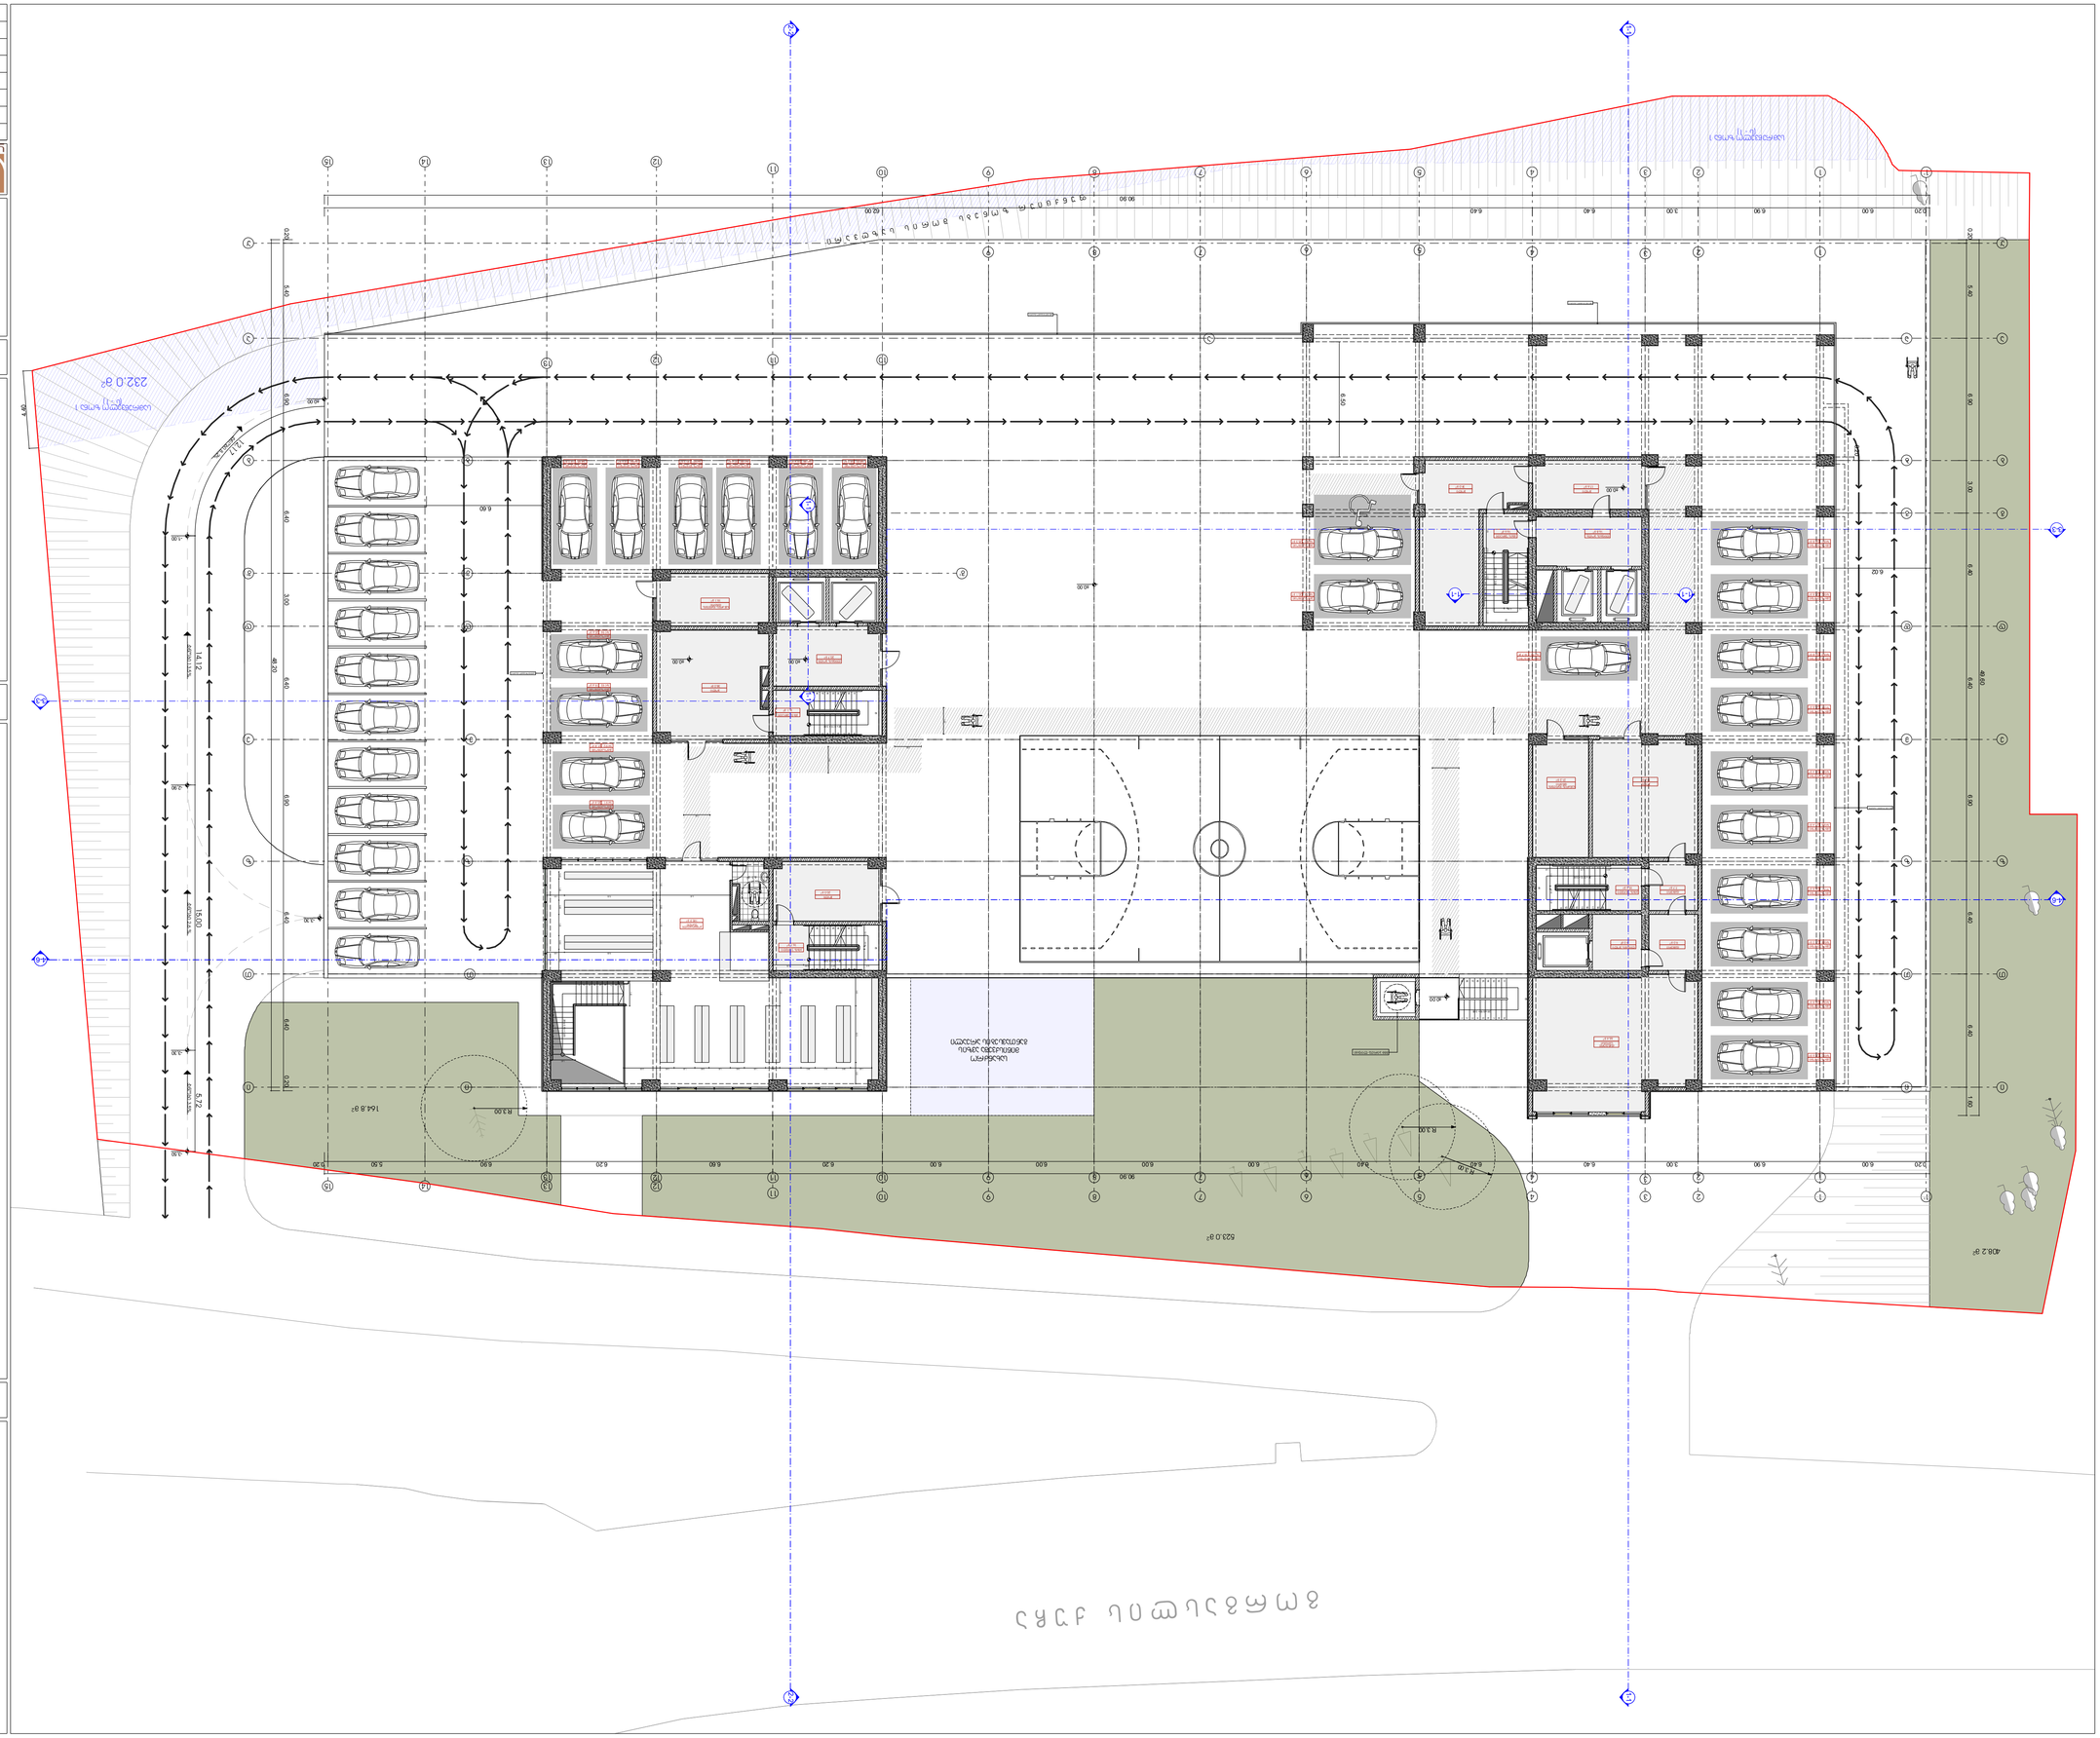
232.0 a²
164.8 a²
523.0 a²
408.2 a²
R 3.00
R 7.50
R 9.00
15.00
5.72
14.12

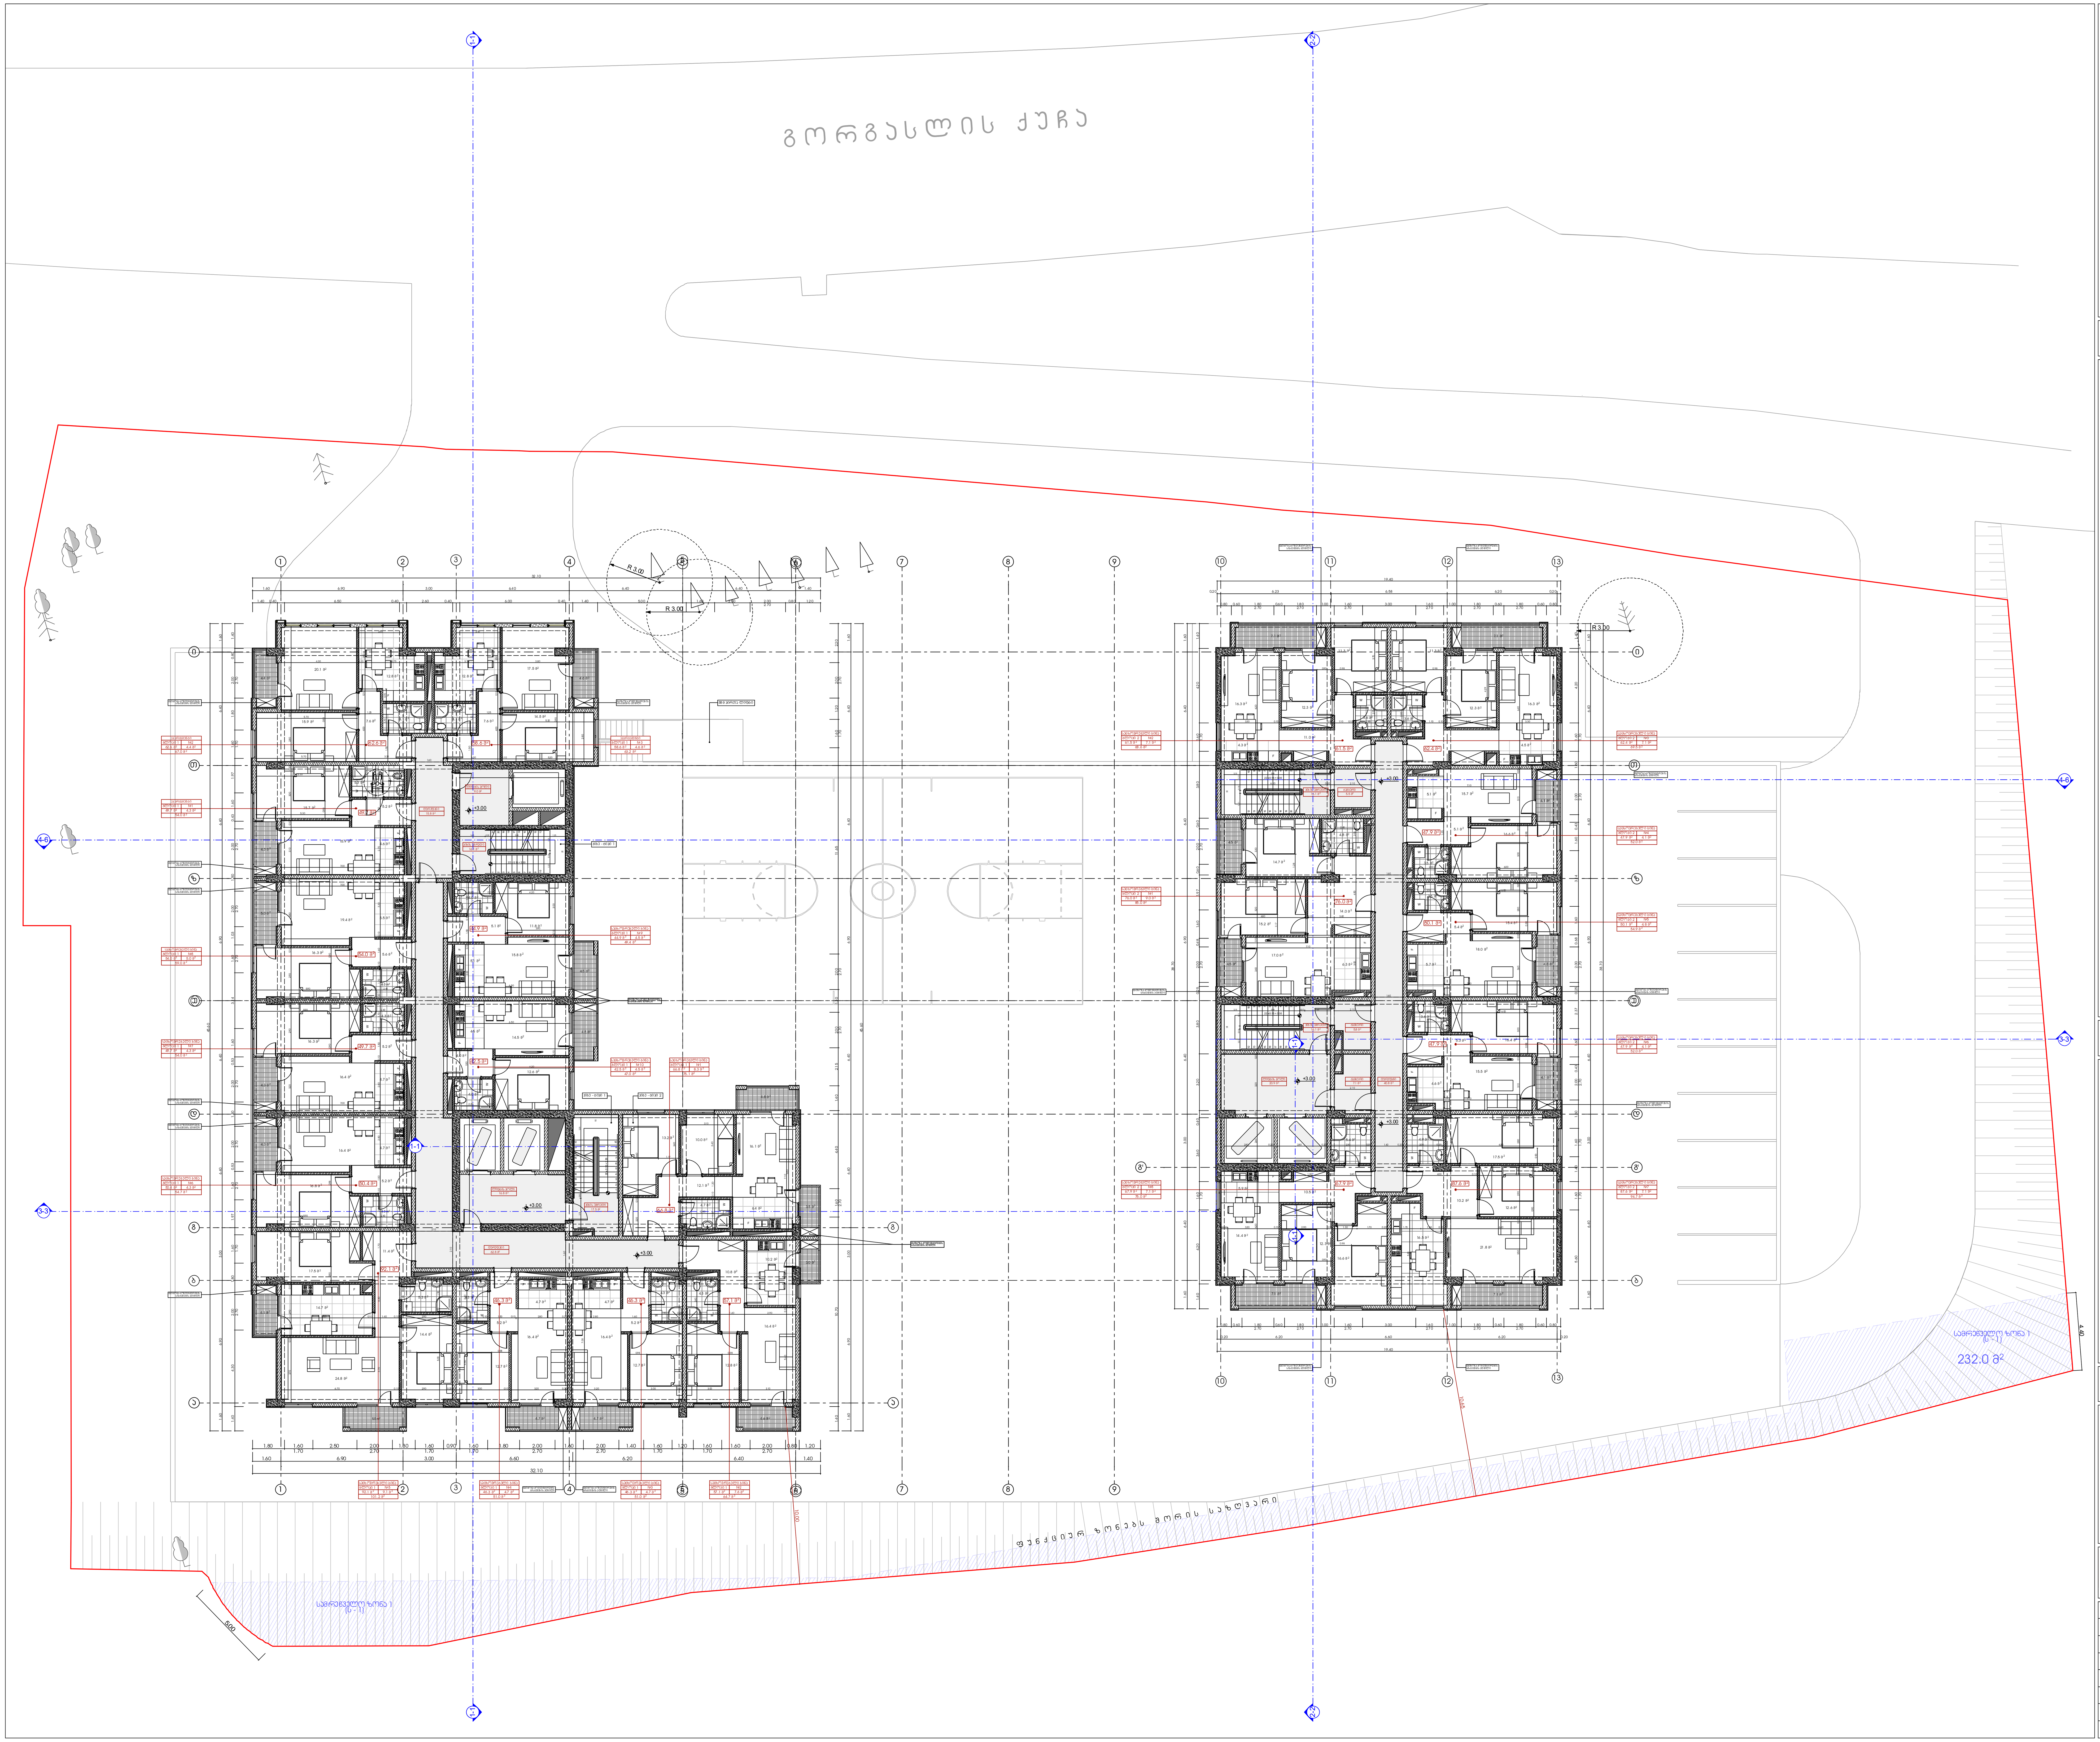

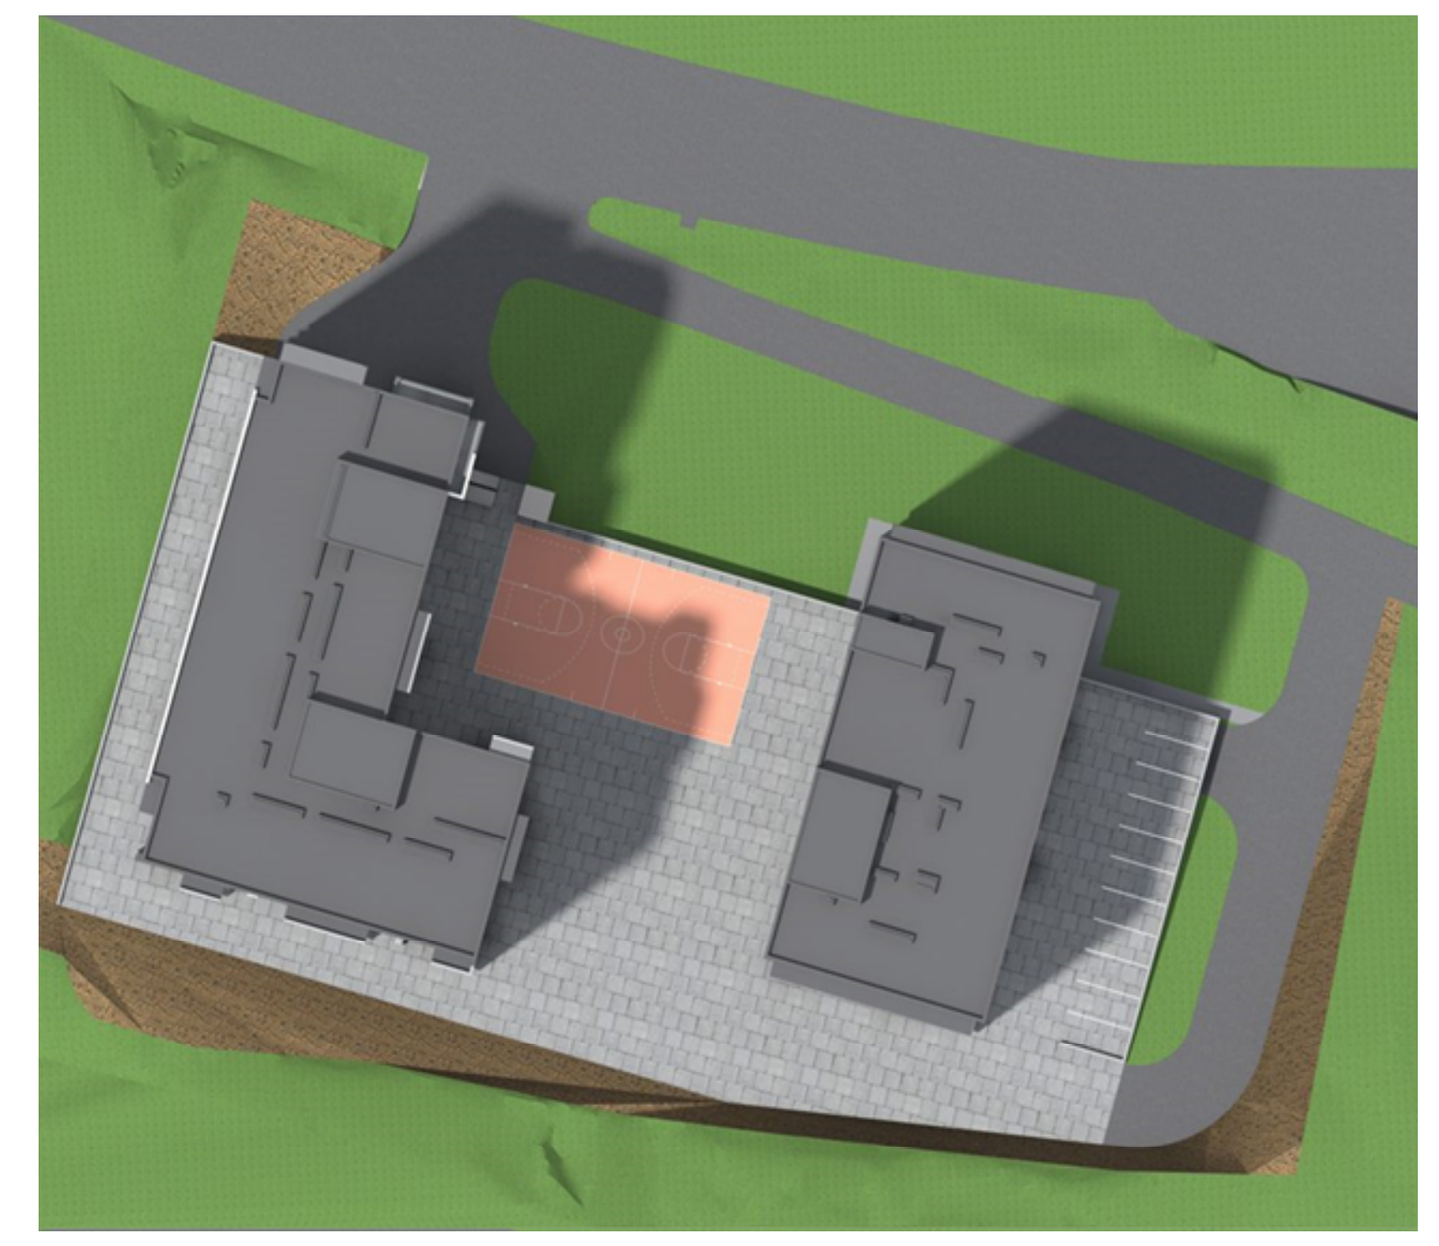

ტექნიკურ-ეკონომიკური მაჩვენებლები სართულზე

ბლოკი №1			
დასახელება	ფართობი შიდა კონტურზე	საზაფხულო ფართობი	საერთო ფართობი
სადარბაზო-კიბის უჯრედი	138.0 მ²	-	138.0 მ²
საცხოვრ-აპარტამენტები	170.9 მ²	13.3 მ²	184.2 მ²
საცხოვრებელი ბინები	550.1 მ²	57.0 მ²	607.1 მ²
ბლოკი №1 -ის ჯამი	859.0 მ²	70.3 მ²	929.3 მ²

ბლოკი №2			
დასახელება	ფართობი შიდა კონტურზე	საზაფხულო ფართობი	საერთო ფართობი
სადარბაზო-კიბის უჯრედი	112.3 მ²	-	112.3 მ²
საცხოვრებელი ბინები	501.3 მ²	50.4 მ²	551.7 მ²
ბლოკი №2-ის ჯამი	613.6 მ²	50.4 მ²	664.0 მ²

პირობითი ნიშნები:

მიწის ნაკვეთის საზღვარი

+3.00 არქიტექტურული ნიშნული

1-1 ჭრილის ხაზი

სათავსის დასახელება
ფართობი შიდა კონტურზე
ექსპლიკაციის ნუმერაცია

დასახელება
ექსპლიკაციის ნუმერაცია
საზაფხულო ფართობი
საერთო ფართობი
ფართობი შიდა კონტურზე

N

0 1 2 3 4 5 6 7 8 9 10

პროექტის სახელწოდება:

ქ. თბილისში, კრწანისის რაიონში,
გორგასლის ქუჩა №105-ში არსებულ მიწის ნაკვეთზე
(ნაკვეთის საკადასტრო კოდი: 01.18.09.006.017)
მრავალბინიანი საცხოვრებელი კომპლექსის
კორექტირების
არქიტექტურული პროექტი

UAD STUDIO Urban & Architectural Design

შ.პ.ს. " იუ ეი დი სტუდიო "
მის.: ყიფშიძის ქ. №9ბ
საიდენტიფიკაციო კოდი: 206218109
ელ-ფოსტა: uadstudio@yahoo.com

თანამდებობა	გვარი	ხელმოწერა	თარიღი
დირექტორი	ა. ჯობავა		
არქიტექტორი	ა. ჯობავა		
თანაავტორი	კ. სურმავა		
მასშტაბი	1:100	სართულის გეგმა +3.00 ნიშნულზე	
თარიღი			
სტადია		ფურცლები	ფურცლის №
არქიტექტურული პროექტი		36	ა-05

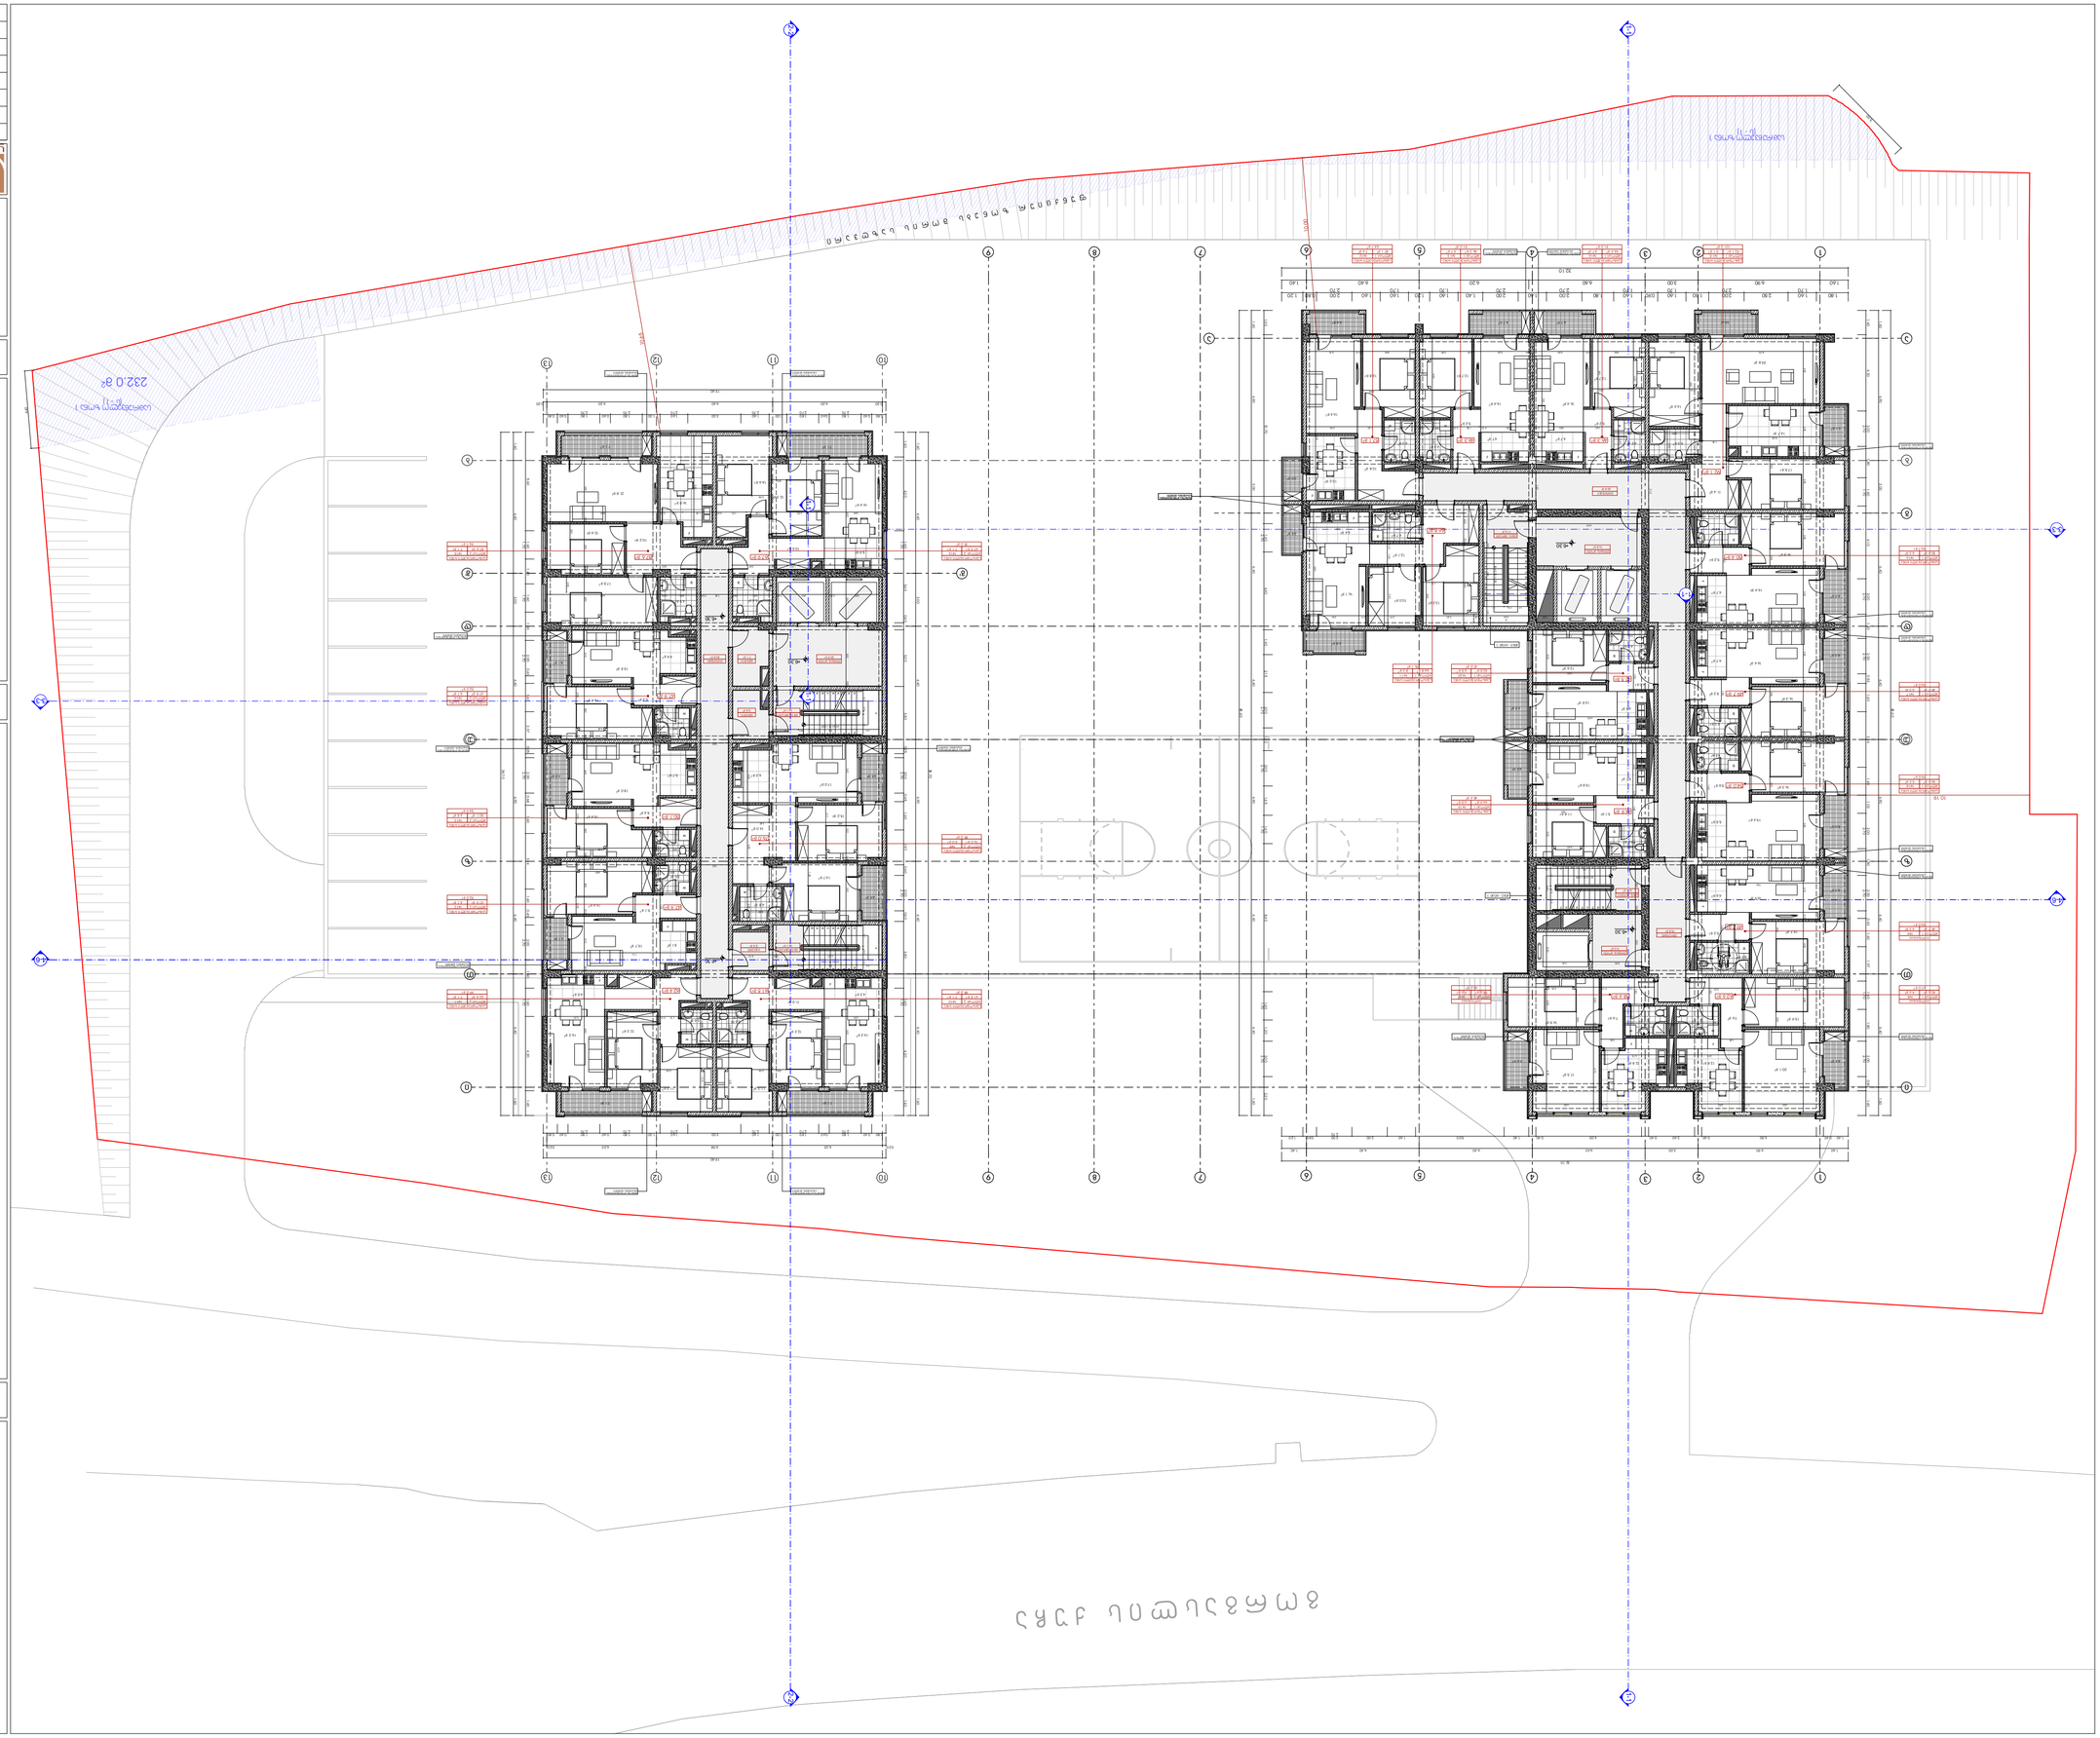
232.0 8°



























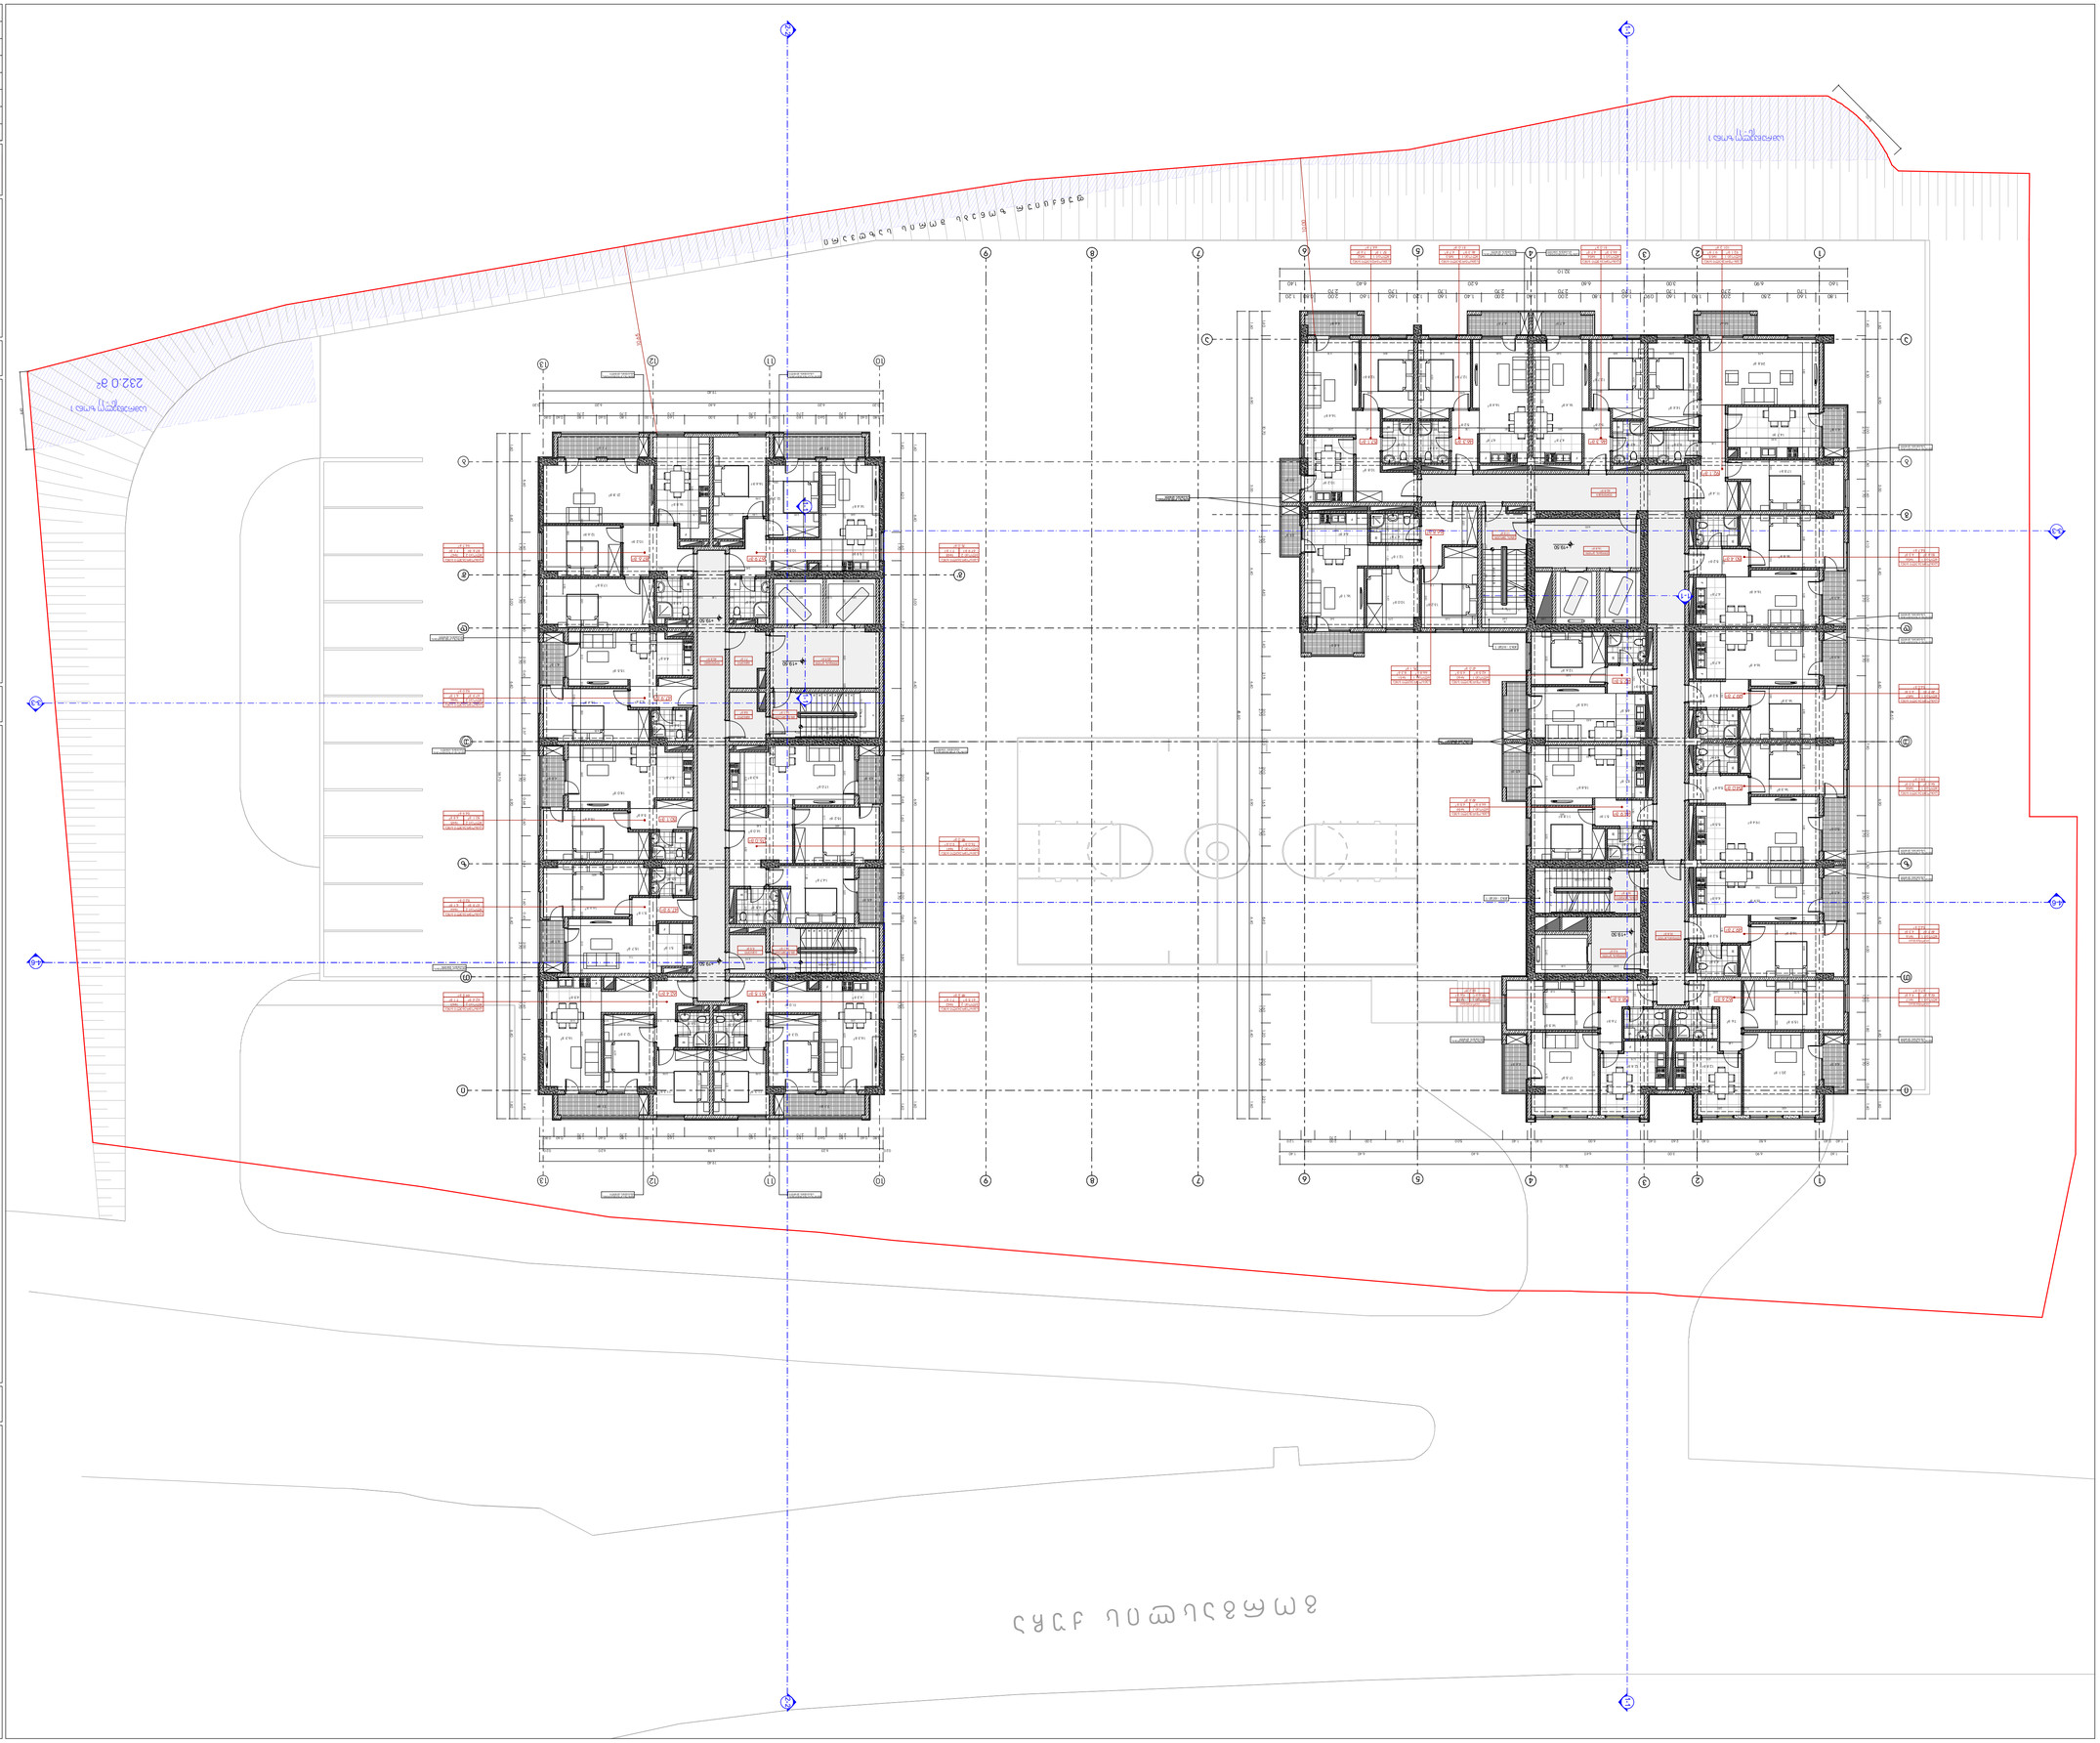








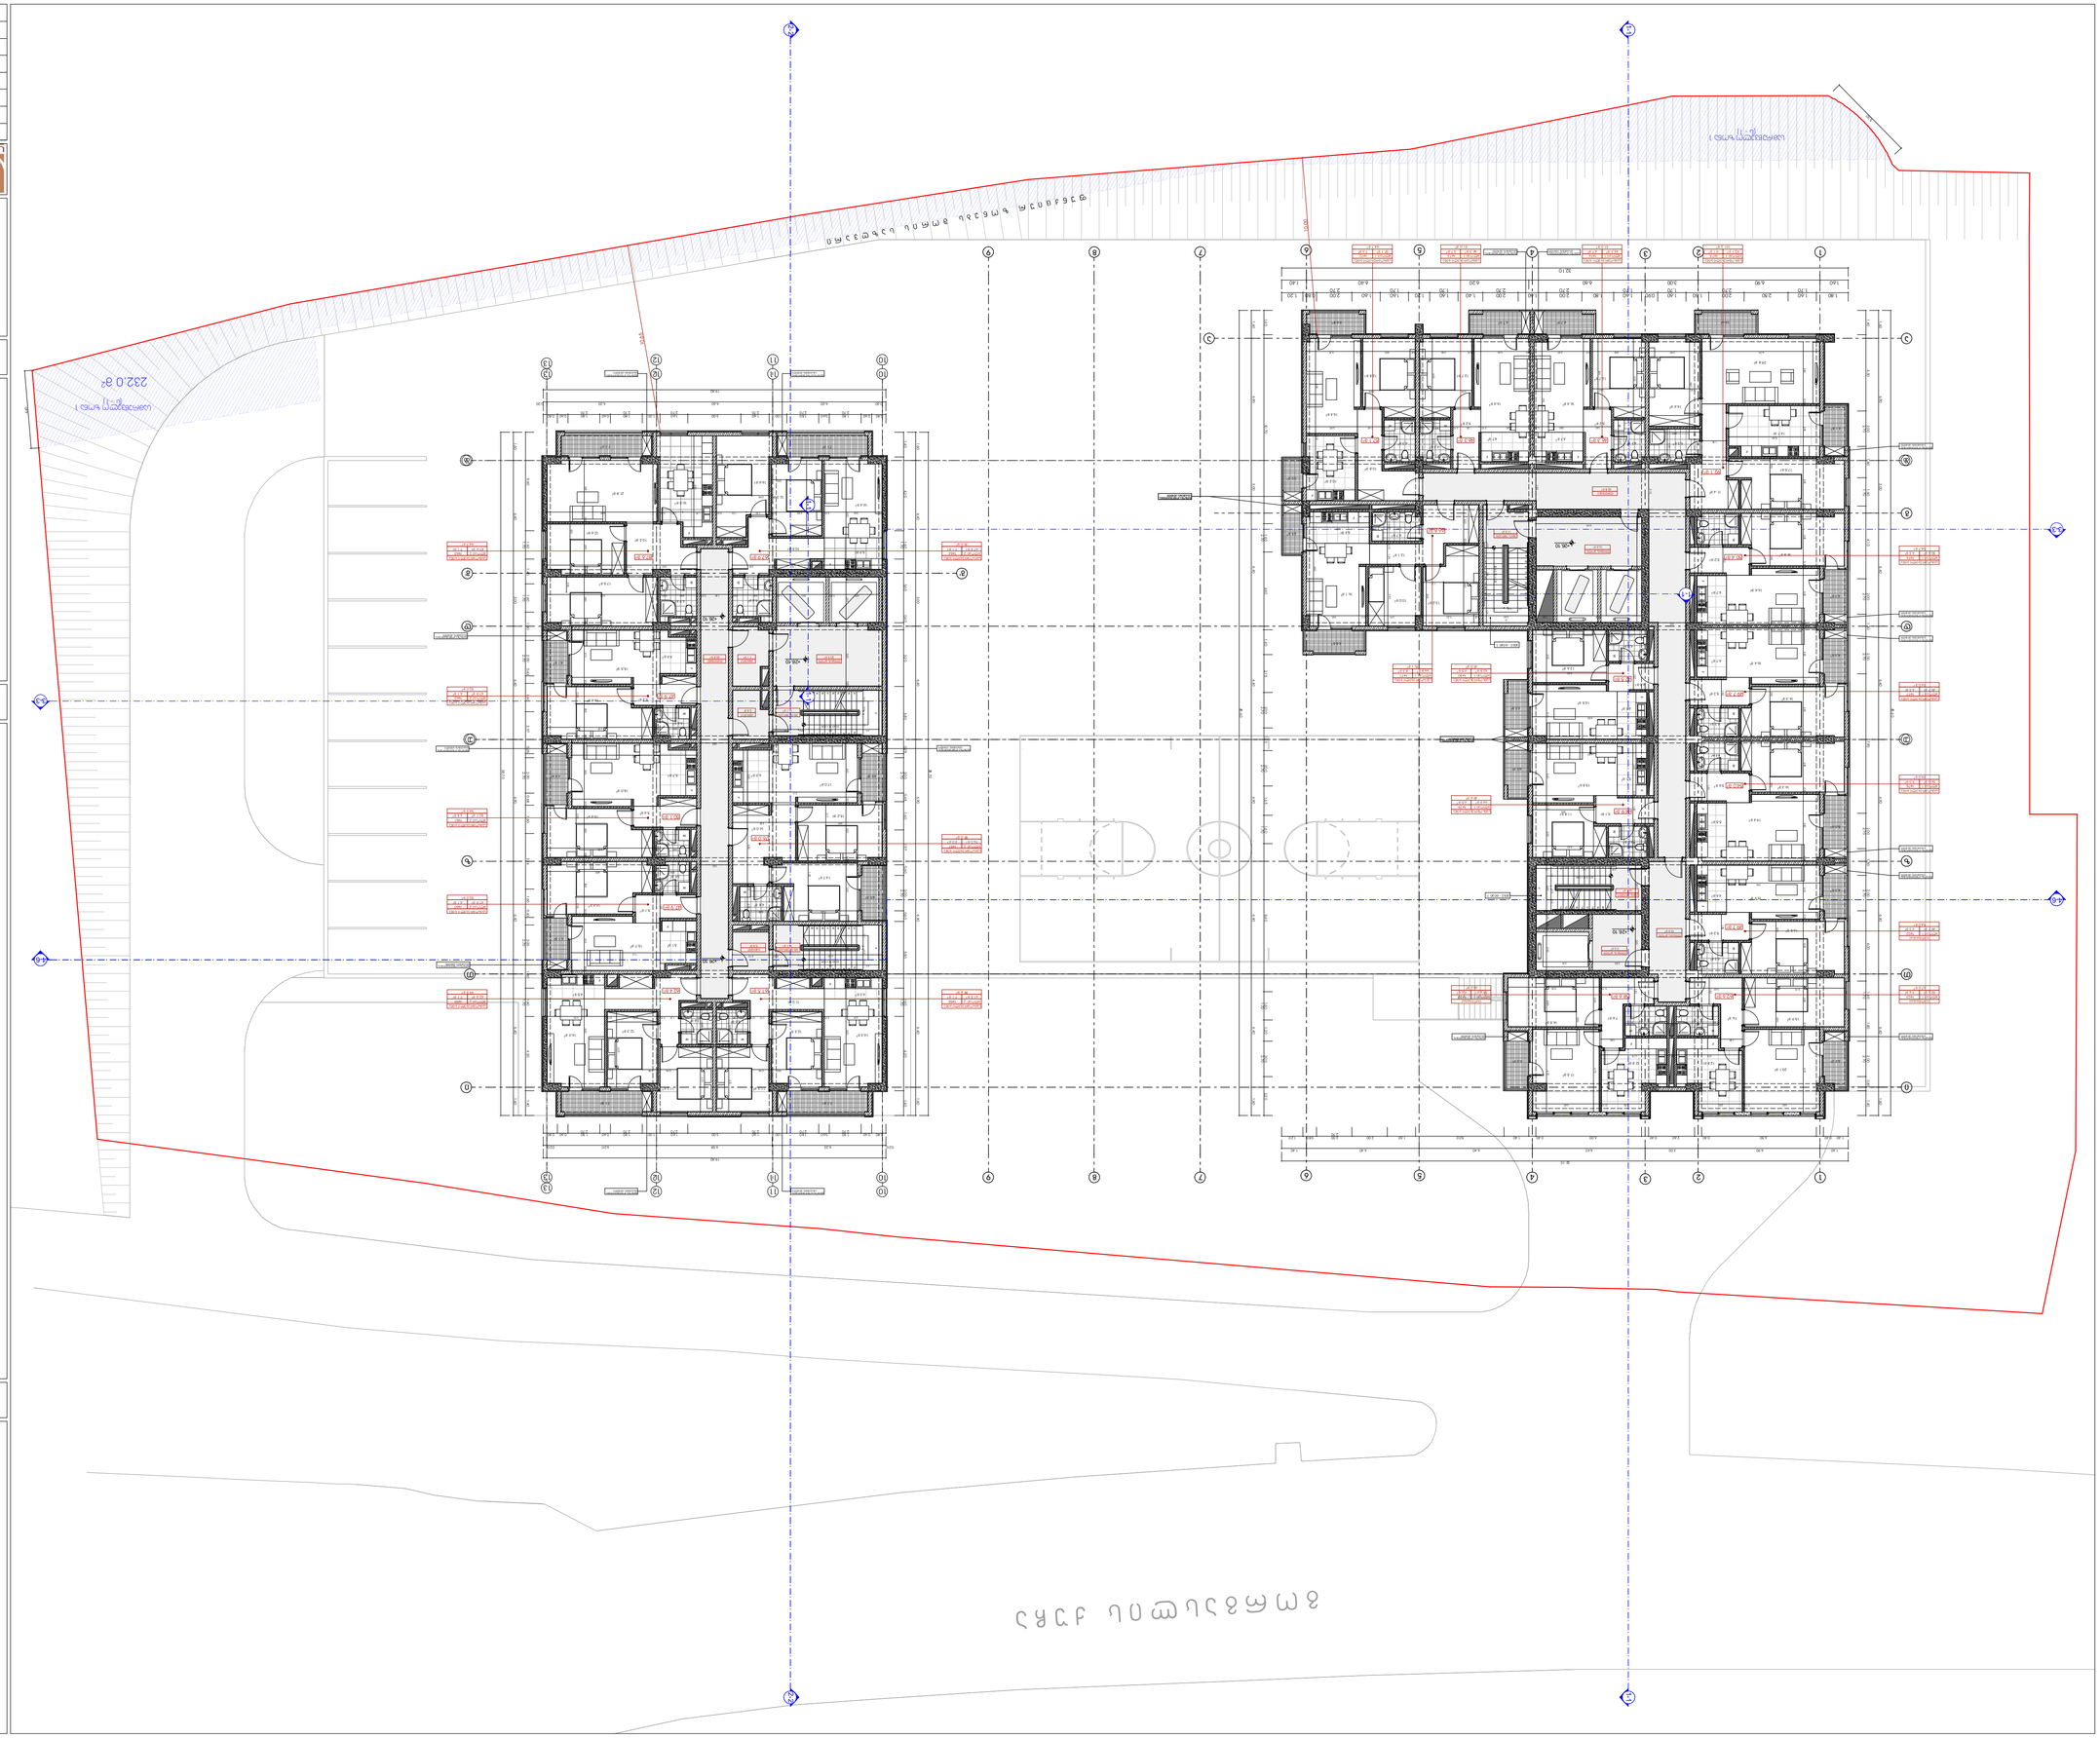

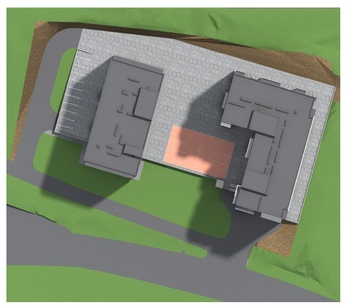
















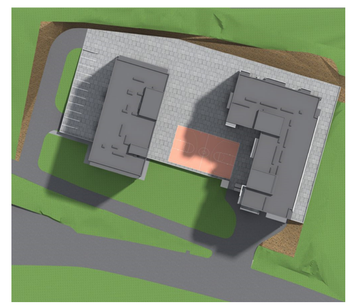






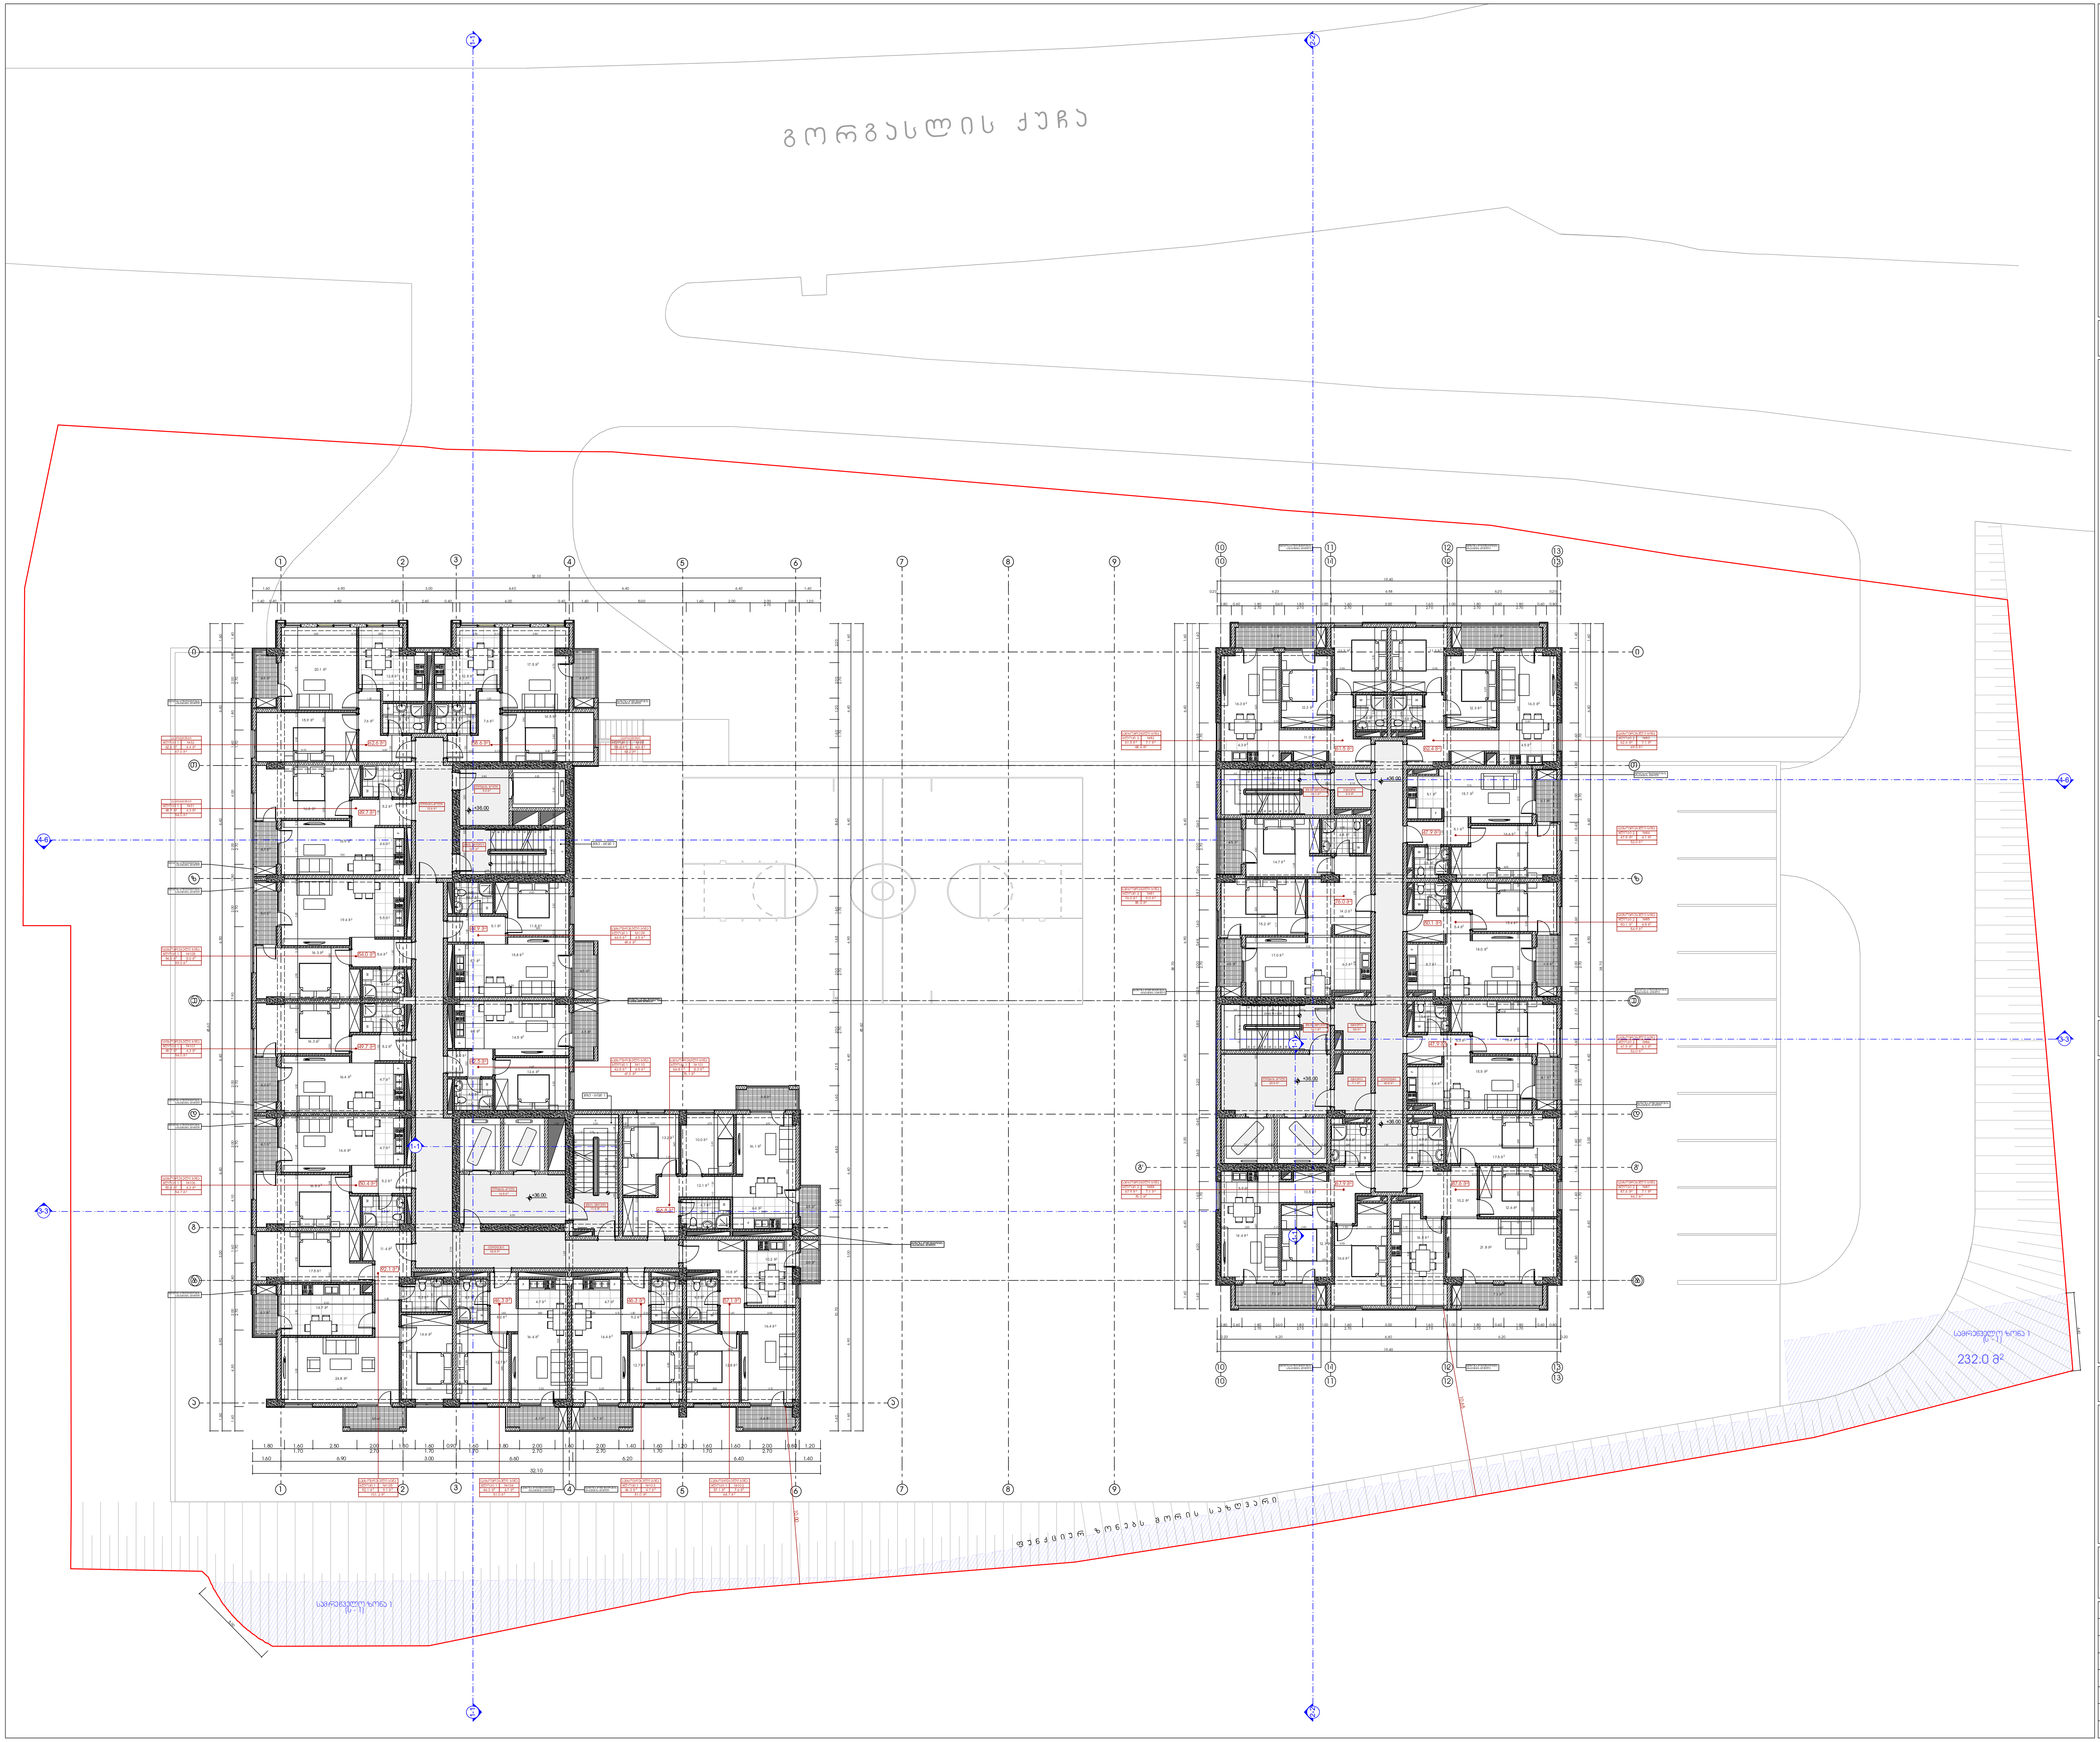

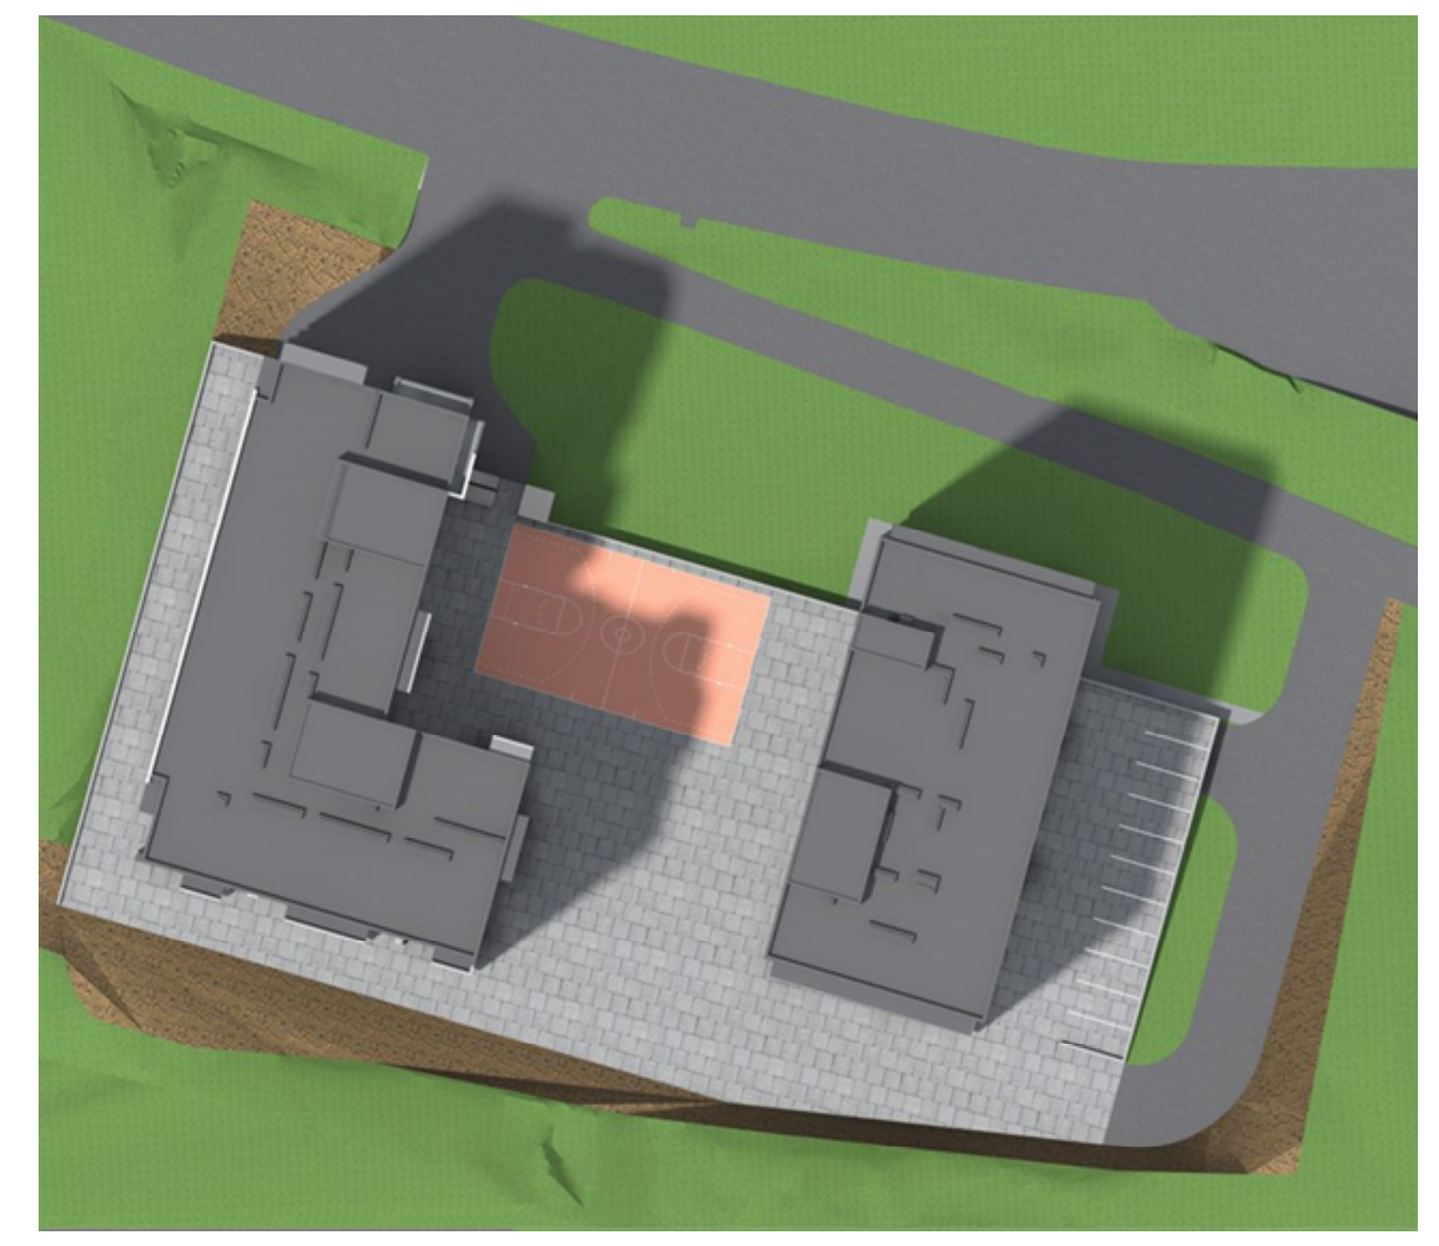

ტექნიკურ-ეკონომიკური მაჩვენებლები სართულზე

ბლოკი №1			
დასახელება	ფართობი შიდა კონტურზე	საზაფხულო ფართობი	საერთო ფართობი
სადარბაზო-კიბის უჯრედი	138.0 მ²	-	138.0 მ²
საცხოვრ-აპარტამენტები	170.9 მ²	13.3 მ²	184.2 მ²
საცხოვრებელი ბინები	550.1 მ²	57.0 მ²	607.1 მ²
ბლოკი №1 -ის ჯამი	859.0 მ²	70.3 მ²	929.3 მ²

ბლოკი №2			
დასახელება	ფართობი შიდა კონტურზე	საზაფხულო ფართობი	საერთო ფართობი
სადარბაზო-კიბის უჯრედი	112.3 მ²	-	112.3 მ²
საცხოვრებელი ბინები	501.3 მ²	50.4 მ²	551.7 მ²
ბლოკი №2-ის ჯამი	613.6 მ²	50.4 მ²	664.0 მ²

პირობითი ნიშნები:

- მიწის ნაკვეთის საზღვარი
- -6.00 არქიტექტურული ნიშნული
- 1-1 ჭრილის ხაზი
- სათავსის დასახელება / ფართობი შიდა კონტურზე / ექსპლიკაციის ნუმერაცია
- დასახელება / ექსპლიკაციის ნუმერაცია / საზაფხულო ფართობი / საერთო ფართობი / ფართობი შიდა კონტურზე

N

0 1 2 3 4 5 6 7 8 9 10

პროექტის სახელწოდება:

ქ. თბილისში, კრწანისის რაიონში,
გორგასლის ქუჩა №105-ში არსებულ მიწის ნაკვეთზე
(ნაკვეთის საკადასტრო კოდი: 01.18.09.006.017)
მრავალბინიანი საცხოვრებელი კომპლექსის
კორექტირების
არქიტექტურული პროექტი

შ.პ.ს. " იუ ეი დი სტუდიო "
მის.: ყიფშიძის ქ. №9ბ
საიდენტიფიკაციო კოდი: 206218109
ელ-ფოსტა: uadstudio@yahoo.com

თანამდებობა	გვარი	ხელმოწერა	თარიღი
დირექტორი	ა. ჯობავა		
არქიტექტორი	ა. ჯობავა		
თანაავტორი	კ. სურმავა		
მასშტაბი	1:100	სართულის გეგმა +36.00 ნიშნულზე	
თარიღი			
სტადია		ფურცლები	ფურცლის №
არქიტექტურული პროექტი		36	ა-15














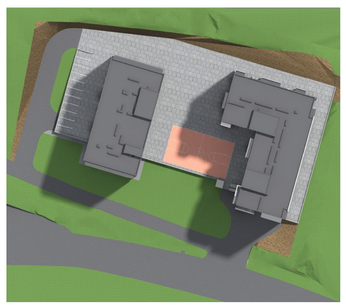





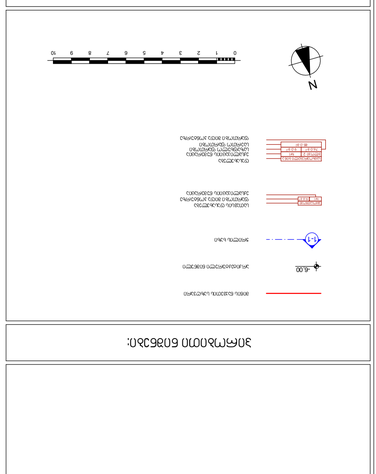







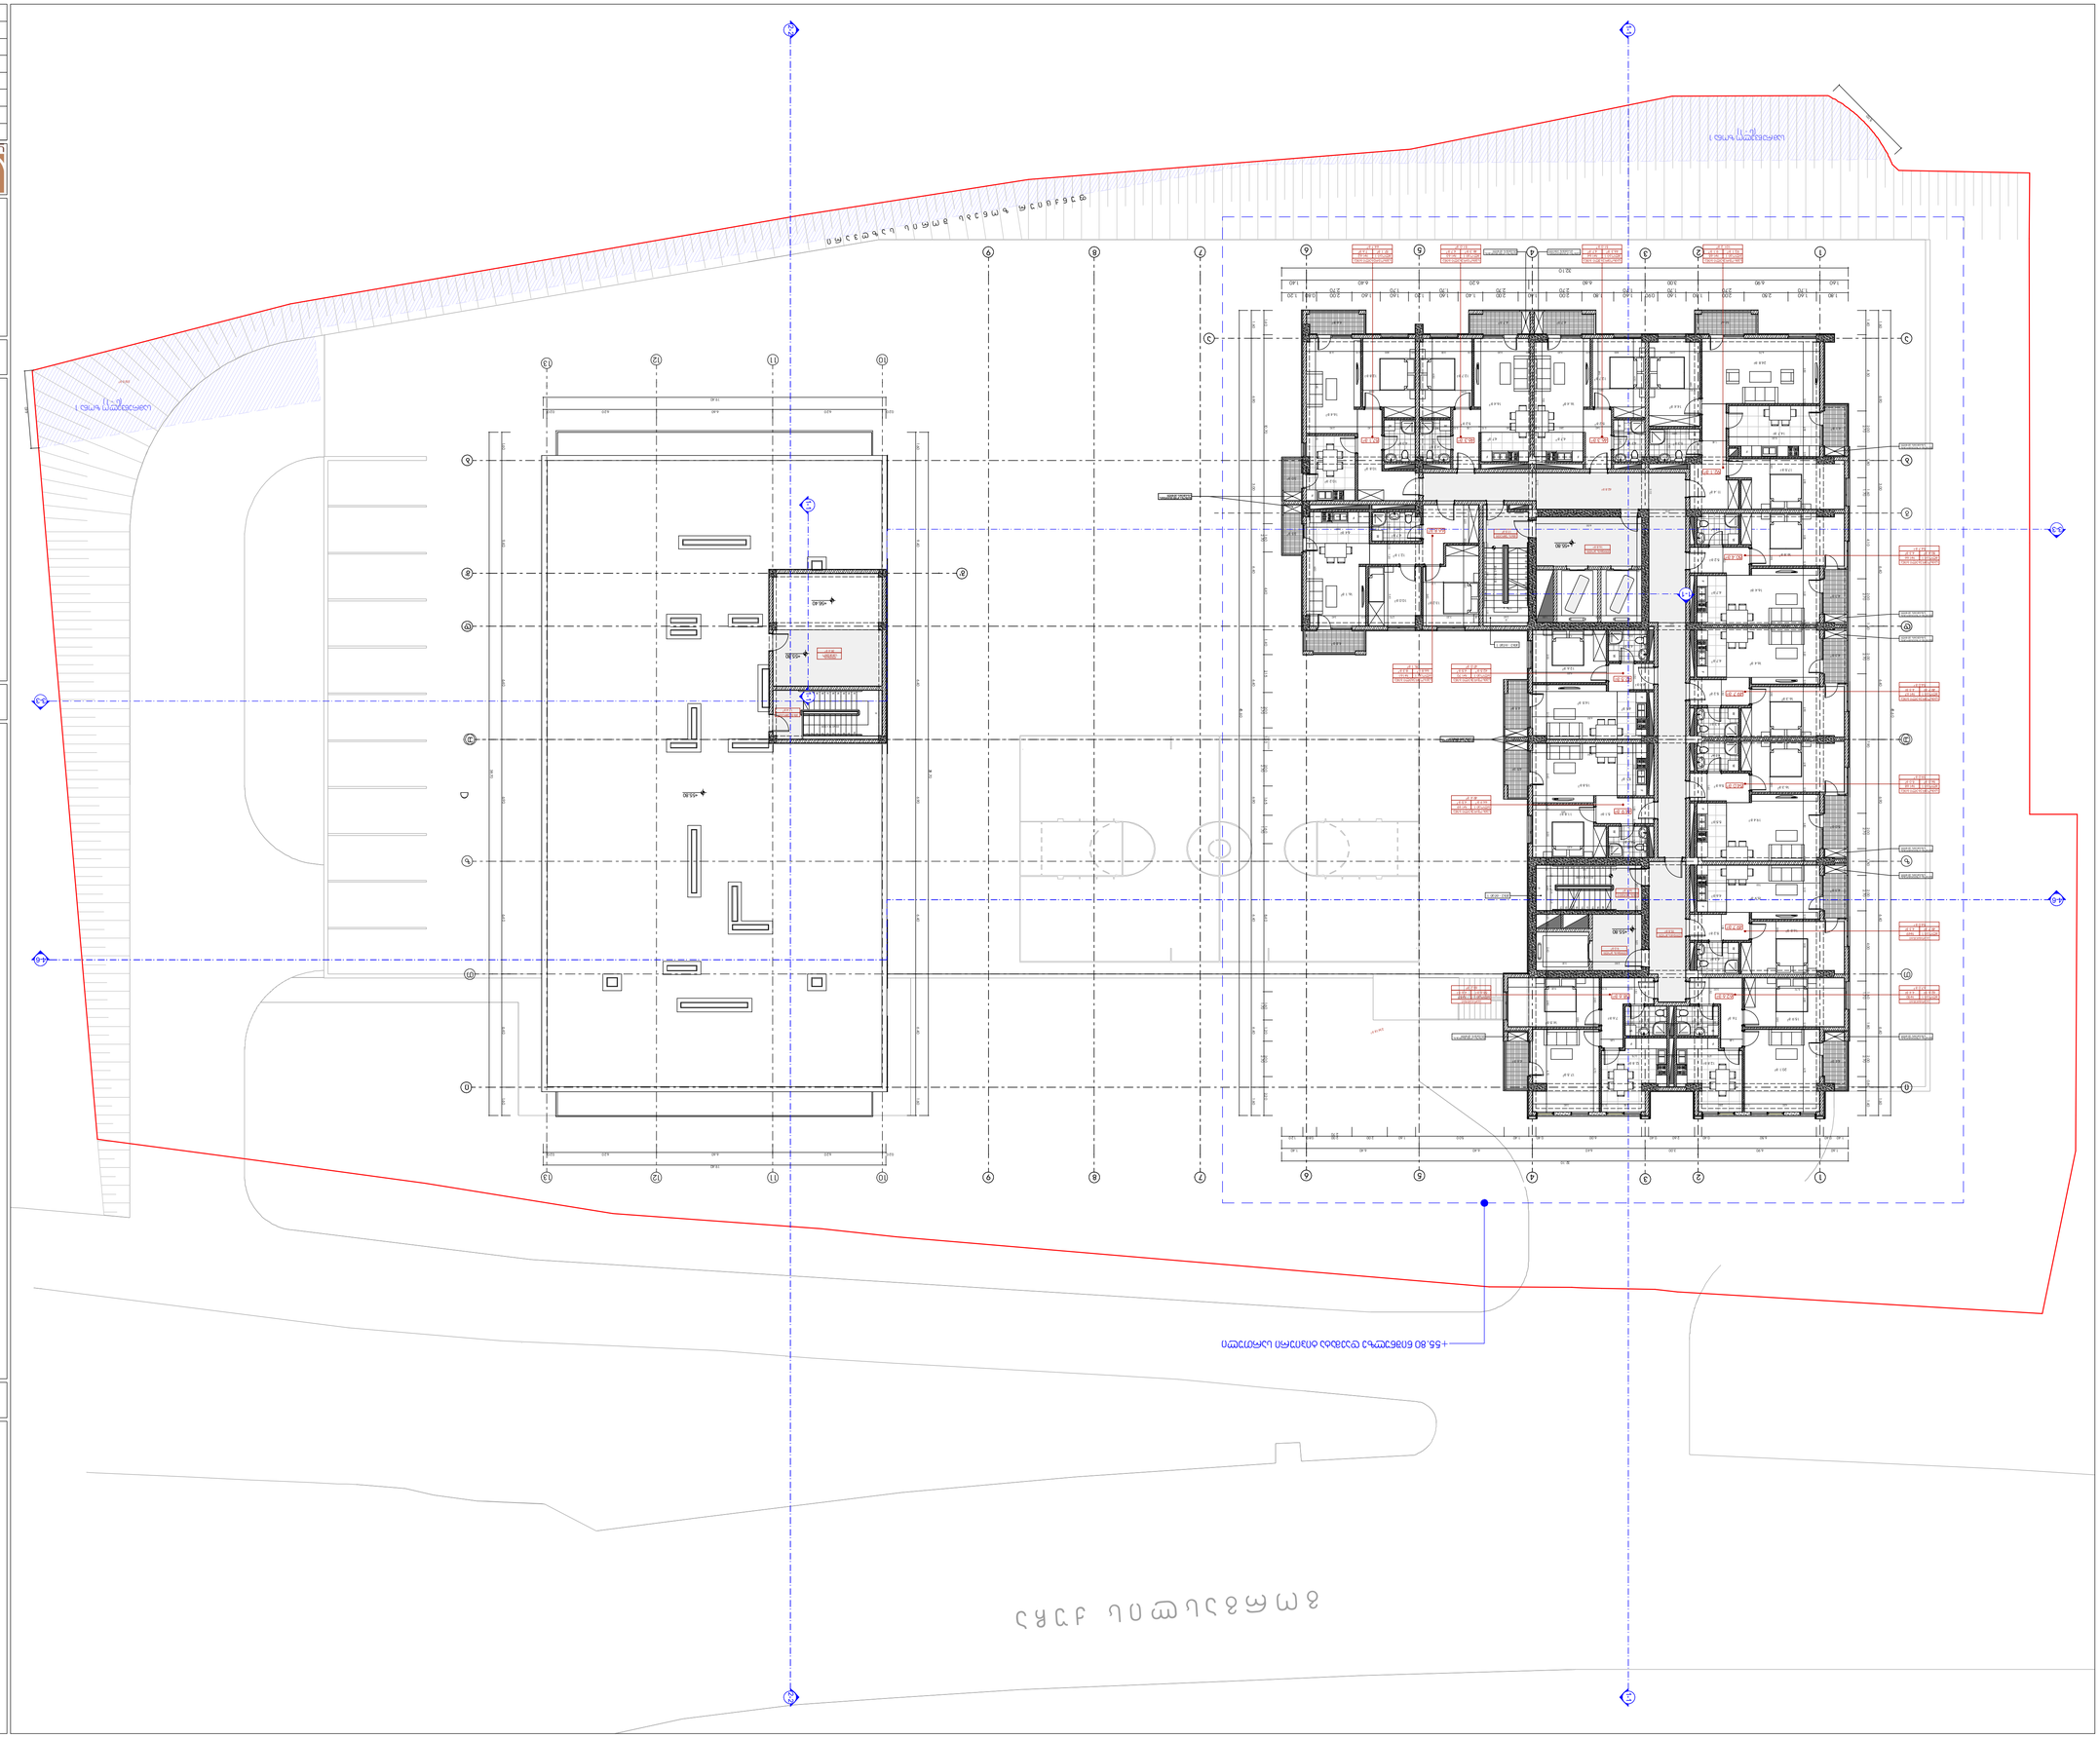













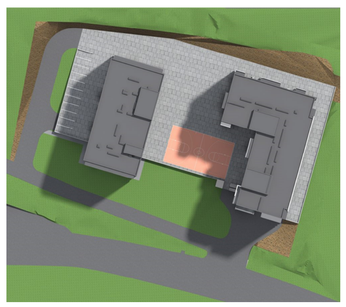









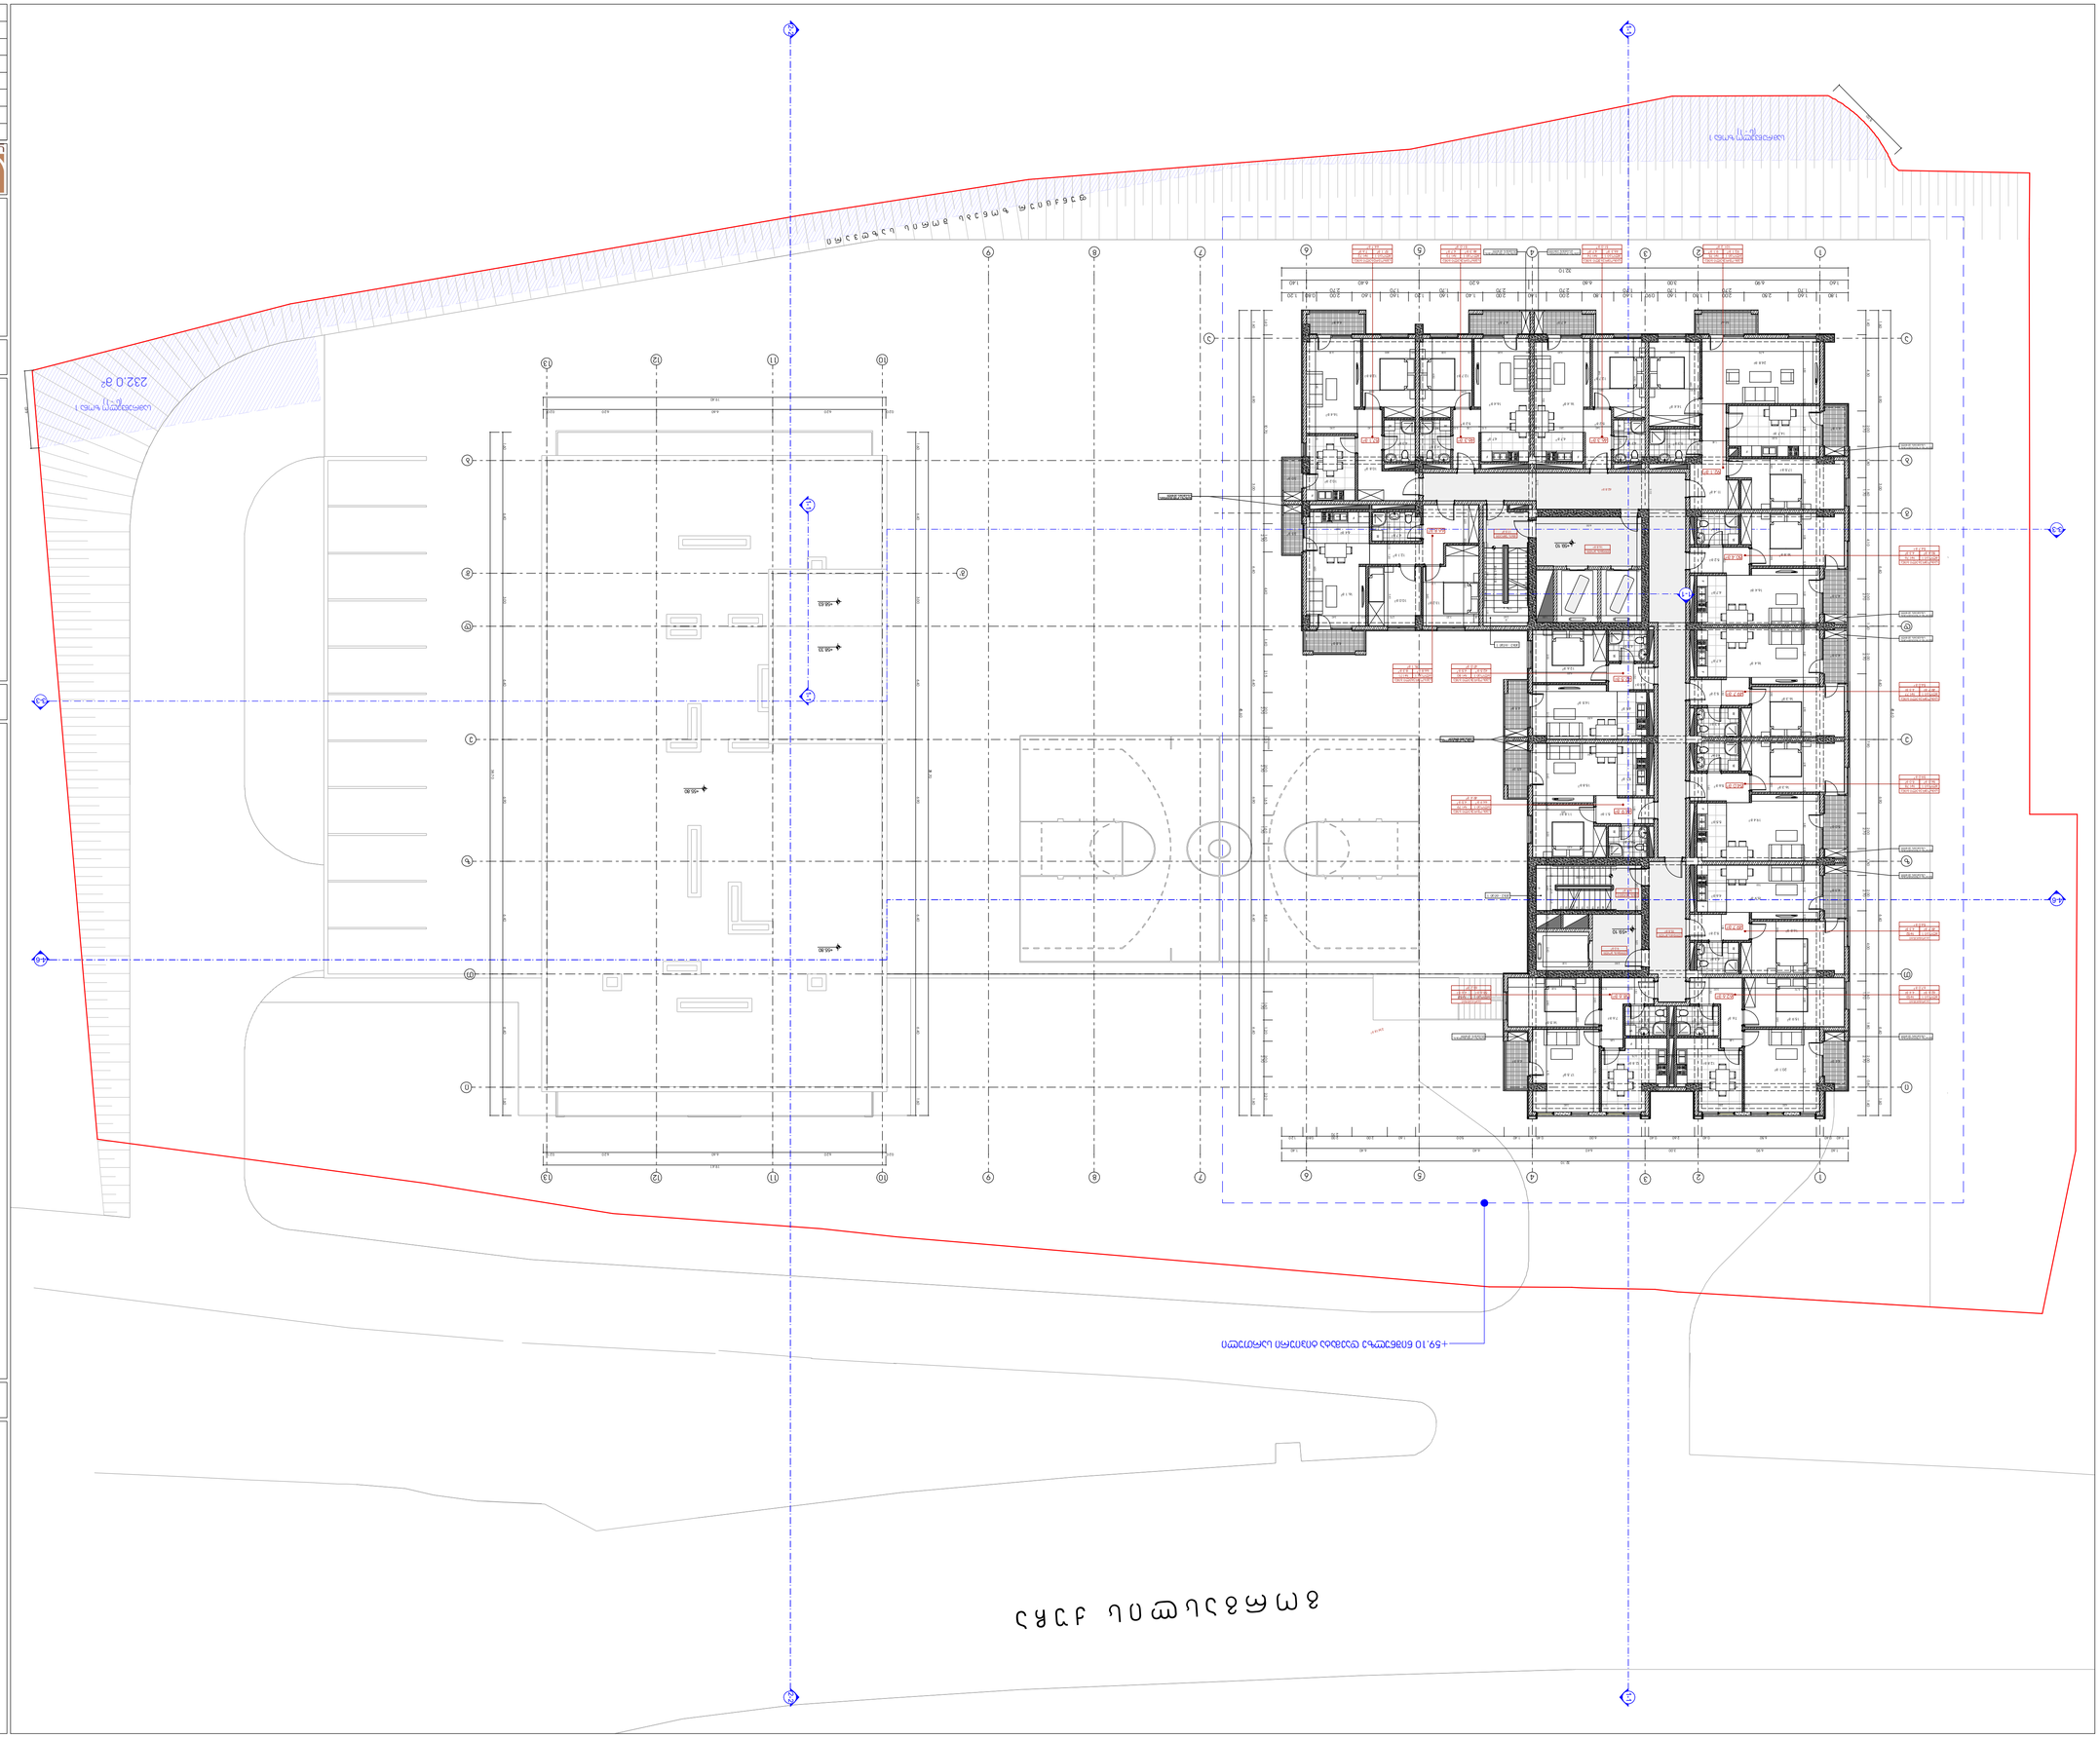











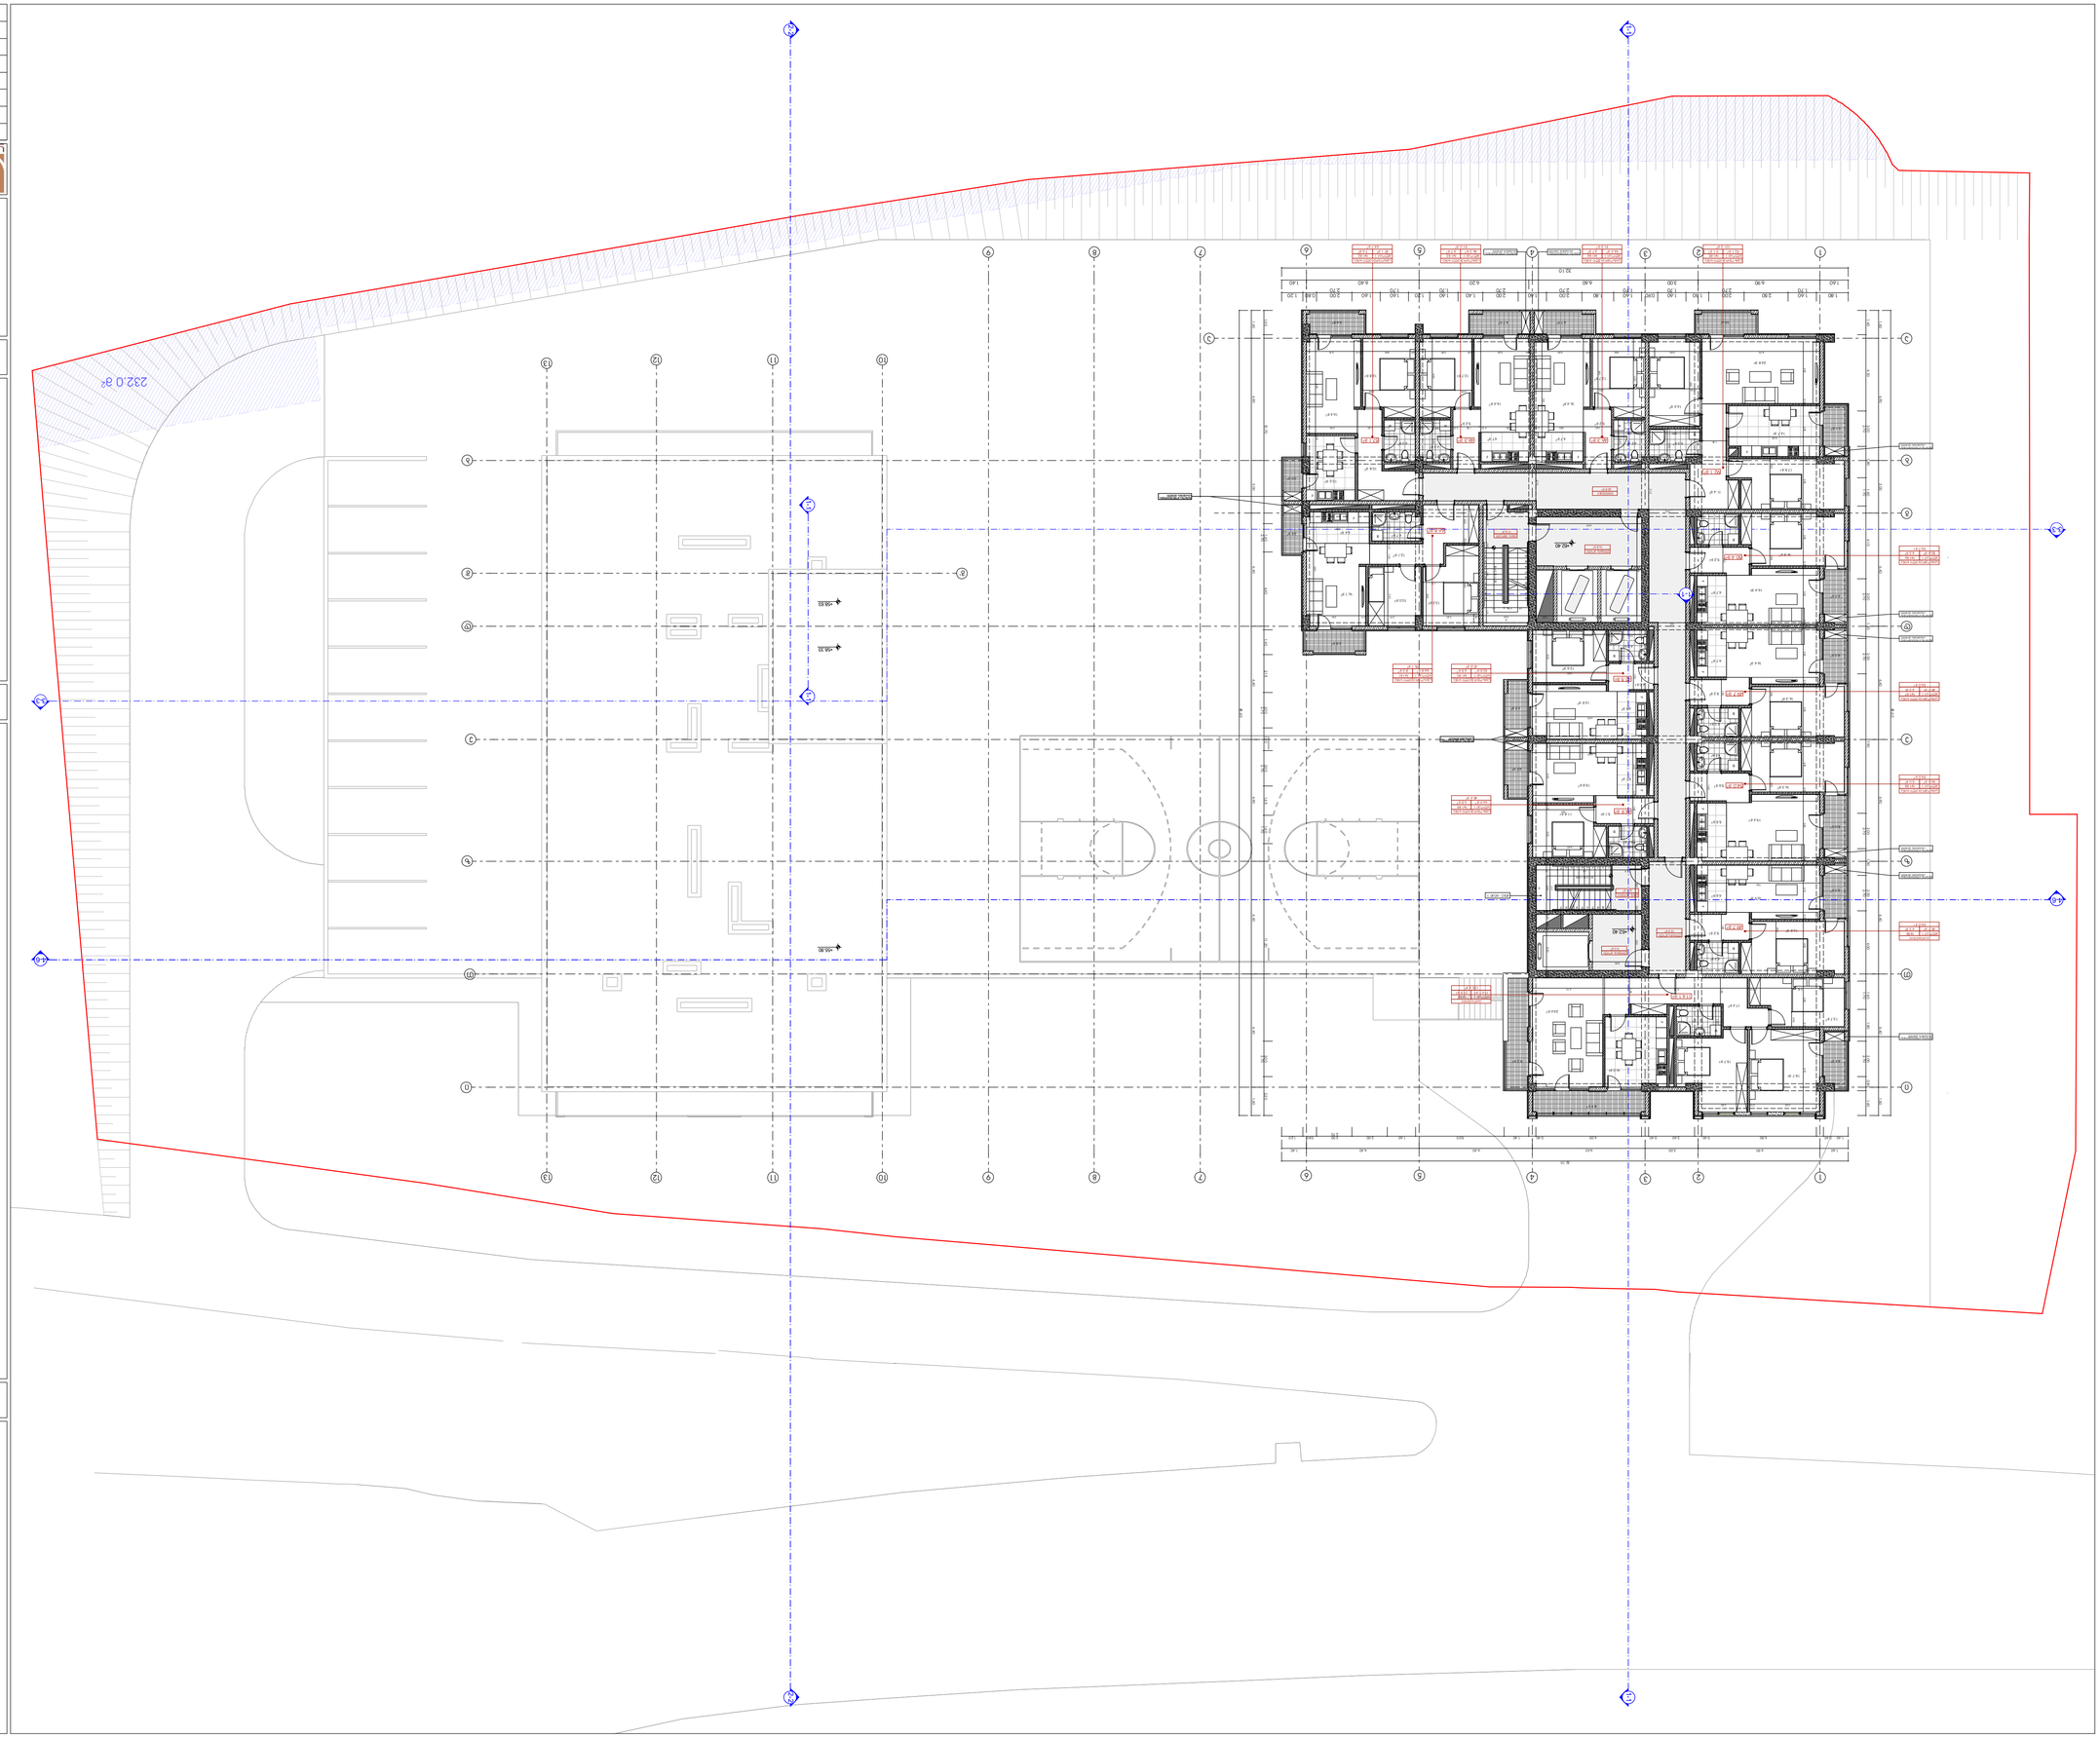









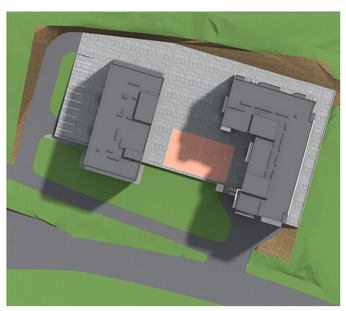


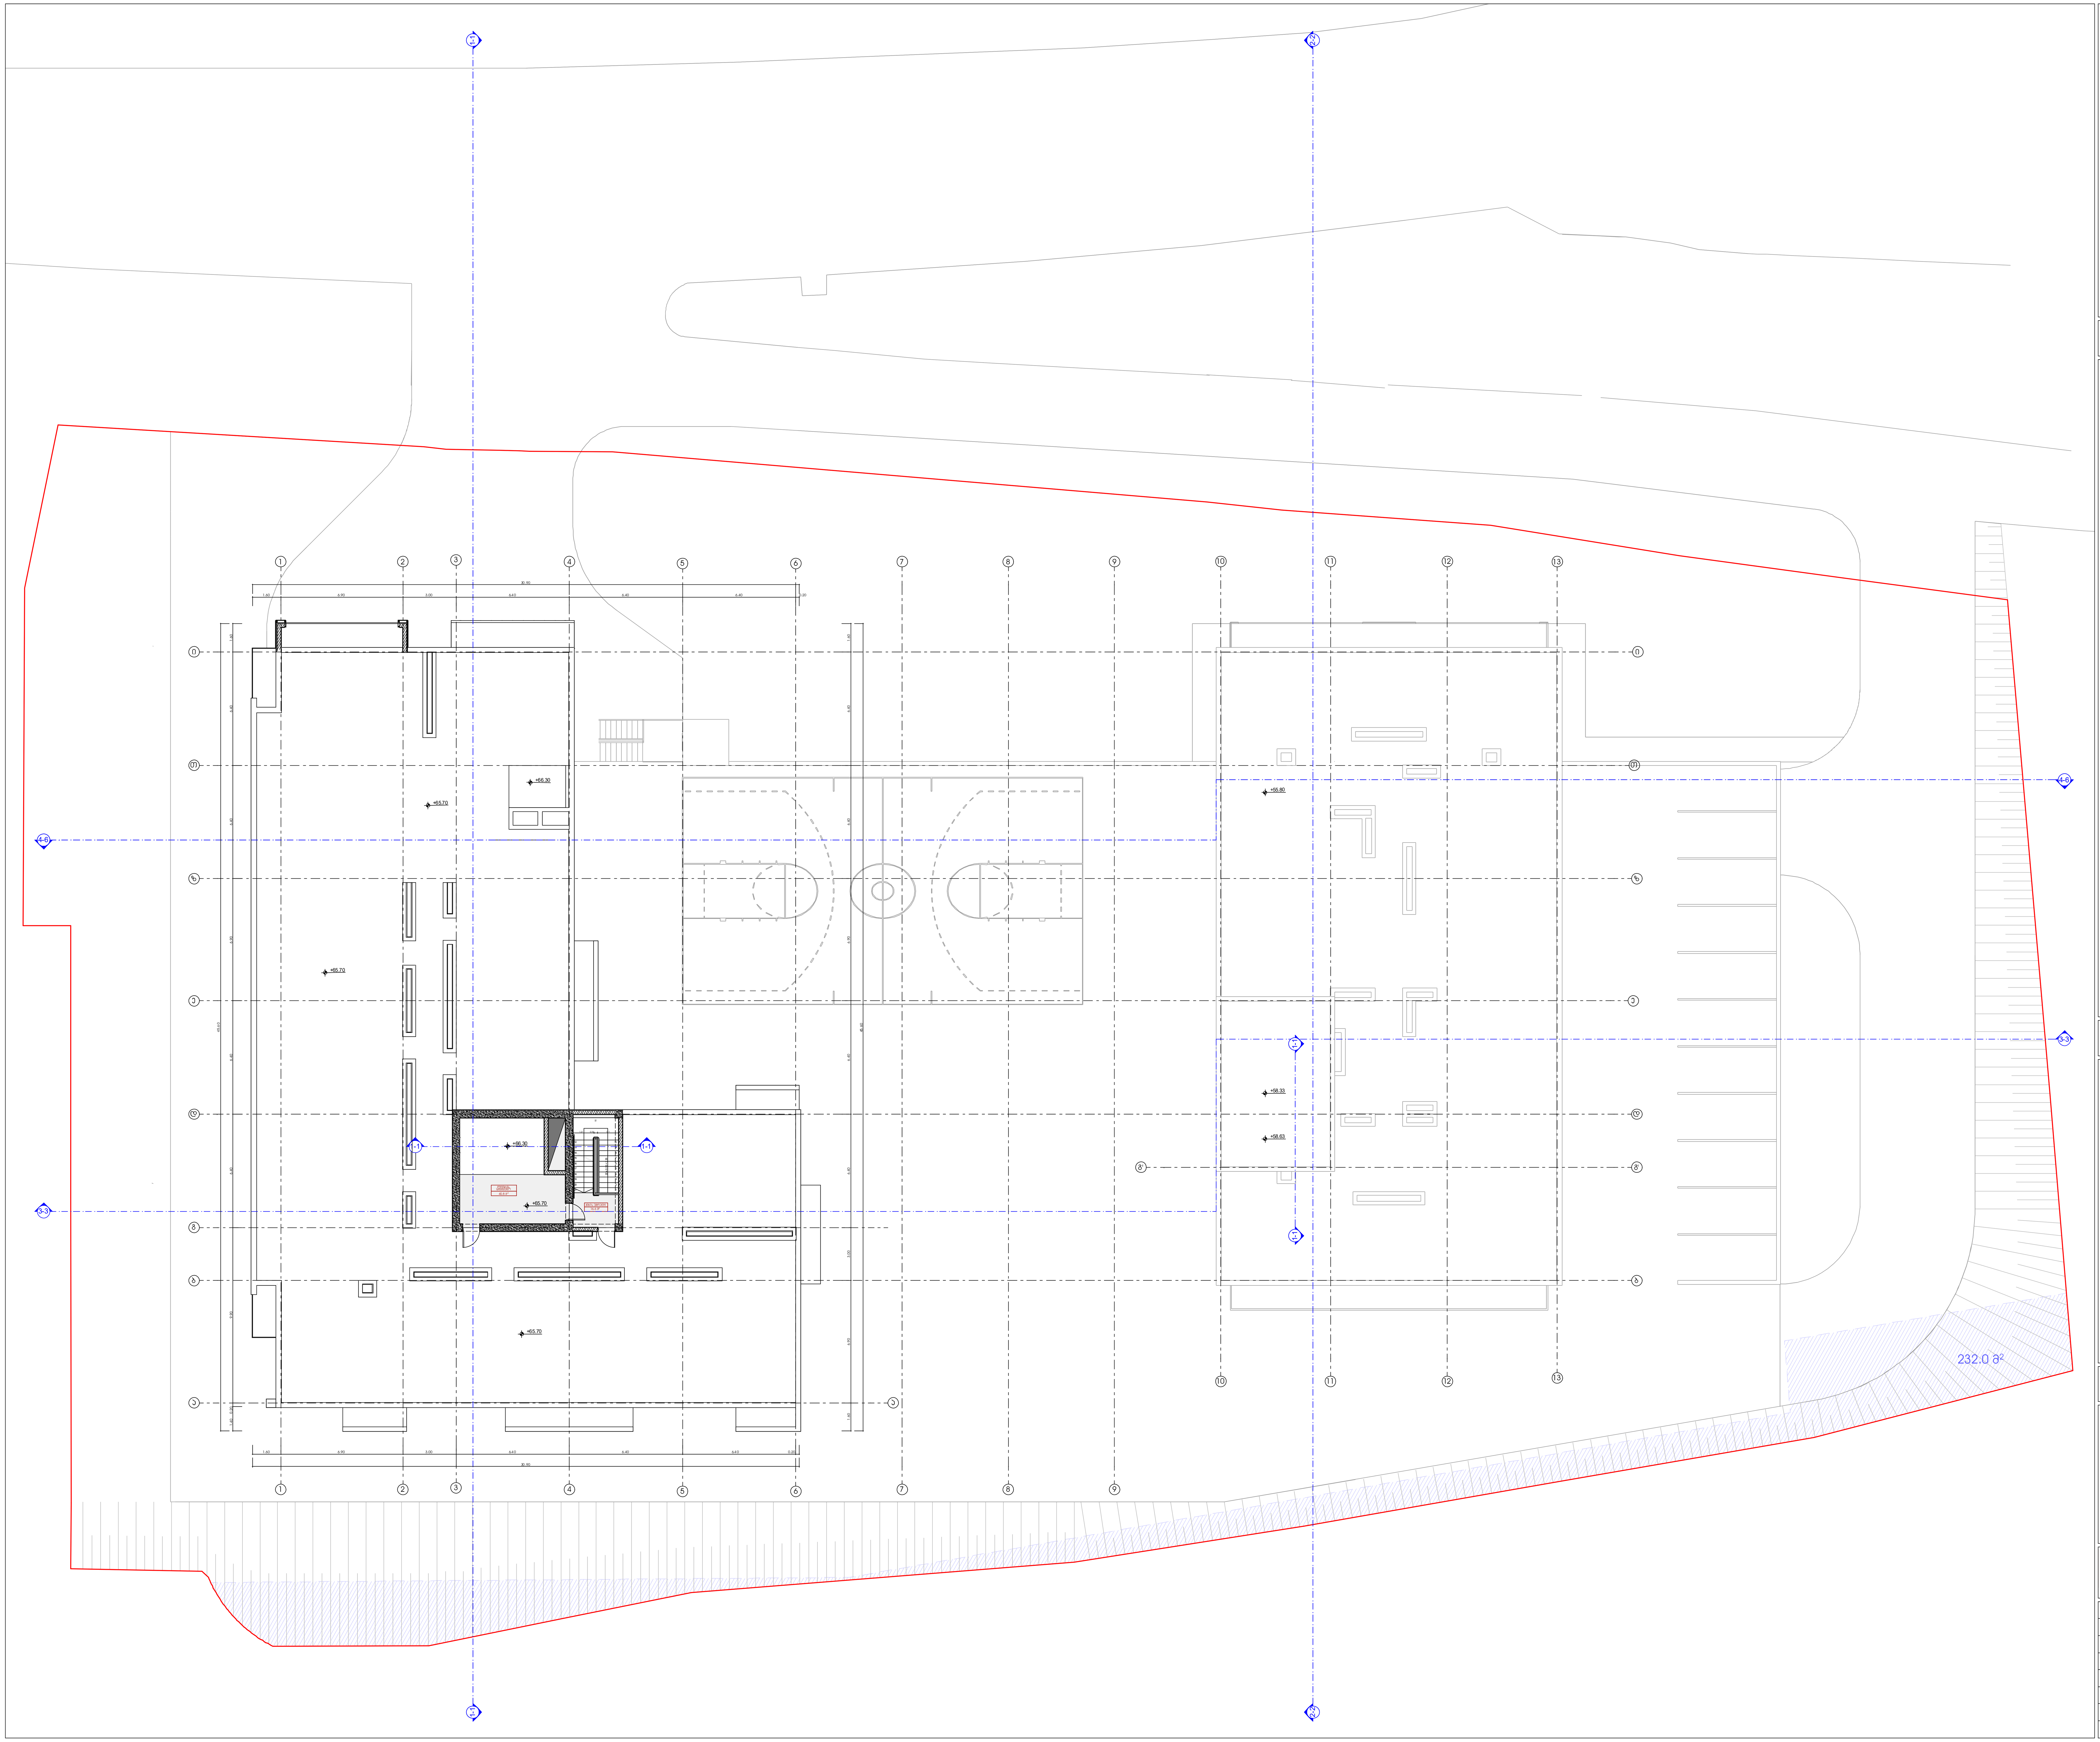

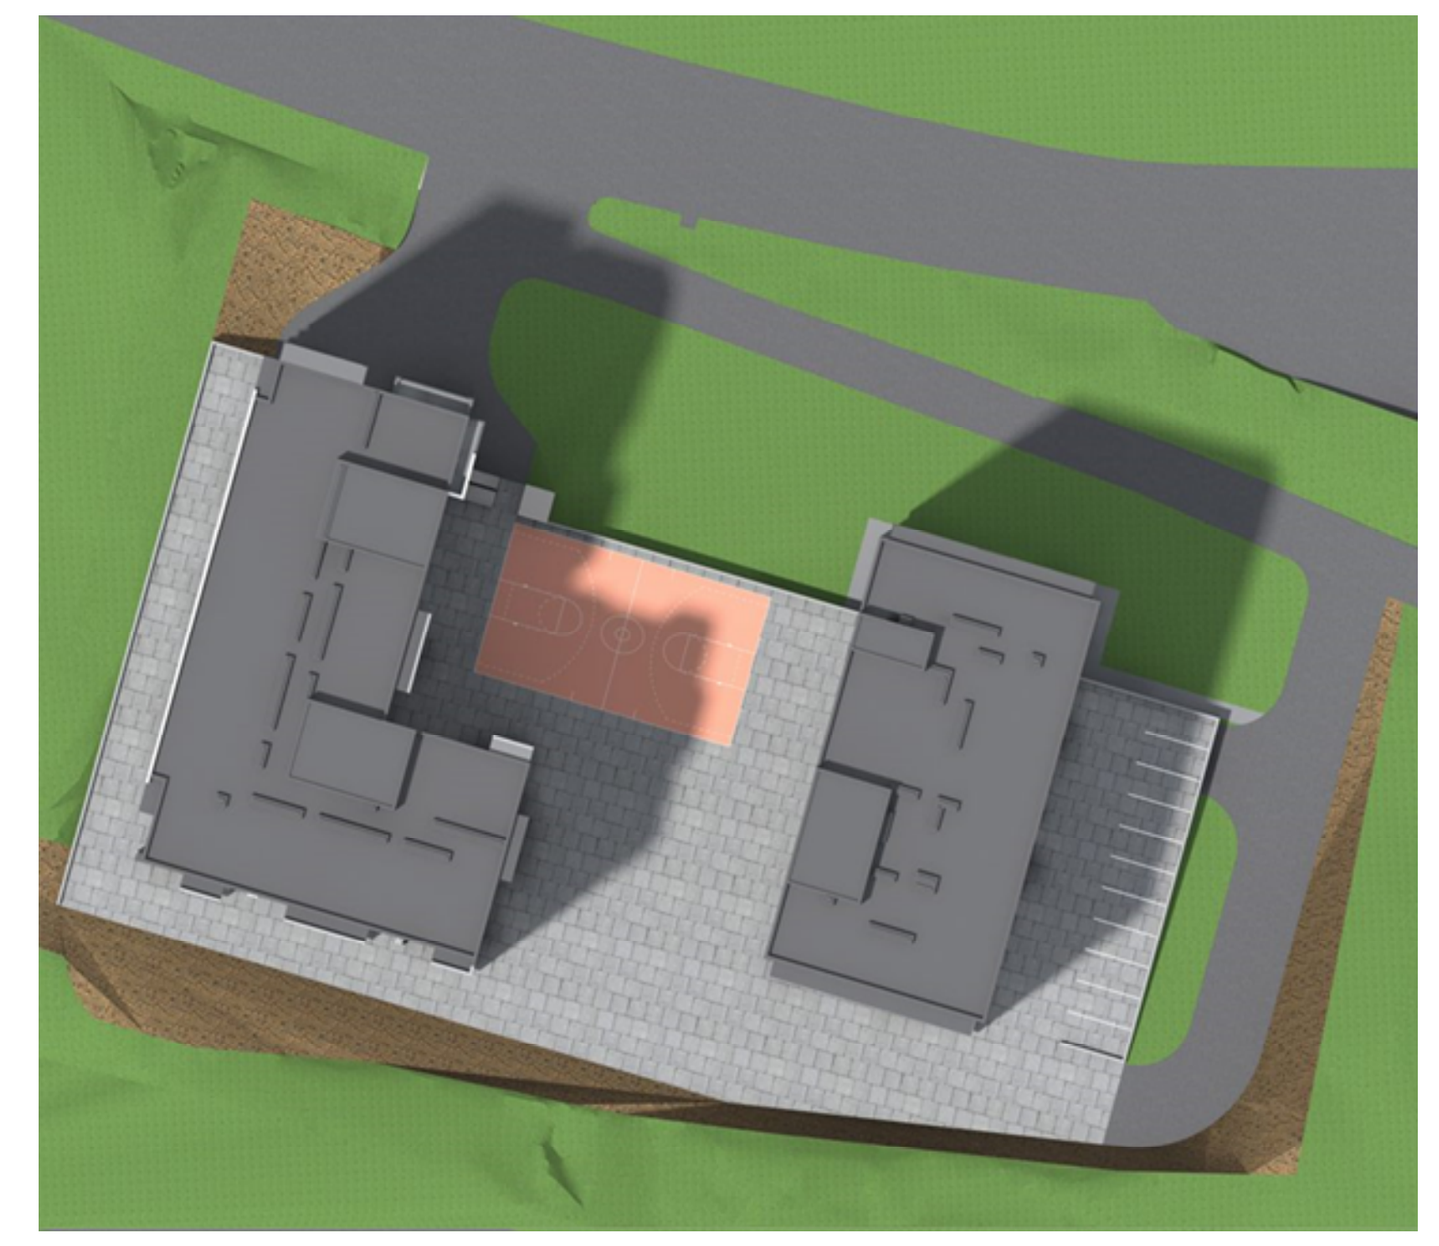

ტექნიკურ-ეკონომიკური მაჩვენებლები სართულზე

ბლოკი №1			
დასახელება	ფართობი შიდა კონტურზე	საზაფხულო ფართობი	საერთო ფართობი
სადარბაზო-კიბის უჯრედი	16.6 მ²	-	16.6 მ²
ლიფტის სამანქანო (დამხმარე ფართი)	40.8 მ²	-	40.8 მ²
ბლოკი №2-ის ჯამი	57.4 მ²	-	57.4 მ²

პირობითი ნიშნები:

- მიწის ნაკვეთის საზღვარი
- -6,00 არქიტექტურული ნიშნული
- 1-1 ჭრილის ხაზი
- სათავსის დასახელება / ფართობი შიდა კონტურზე / ექსპლიკაციის ნუმერაცია (სტოსადგომი, №1, 19.8 მ²)
- დასახელება / ექსპლიკაციის ნუმერაცია / საზაფხულო ფართობი / საერთო ფართობი / ფართობი შიდა კონტურზე (საცხოვრებელი ბინა, ბლოკი 2, №1, 76.0 მ², 9.0 მ², 85.0 მ²)

N

0 1 2 3 4 5 6 7 8 9 10

პროექტის სახელწოდება:

ქ. თბილისში, კრწანისის რაიონში,
გორგასლის ქუჩა №105-ში არსებულ მიწის ნაკვეთზე
(ნაკვეთის საკადასტრო კოდი: 01.18.09.006.017)
მრავალბინიანი საცხოვრებელი კომპლექსის
კორექტირების
არქიტექტურული პროექტი

UAD STUDIO Urban & Architectural Design
შ.პ.ს. " იუ ეი დი სტუდიო "
მის.: ყიფშიძის ქ. №9ბ
საიდენტიფიკაციო კოდი: 206218109
ელ-ფოსტა: uadstudio@yahoo.com

თანამდებობა	გვარი	ხელმოწერა	თარიღი
დირექტორი	ა. ჯობავა		
არქიტექტორი	ა. ჯობავა		
თანაავტორი	ჯ. სურმავა		
მასშტაბი	1:100	სართულის გეგმა +65.70 ნიშნულზე	
თარიღი			
სტადია		ფურცლები	ფურცლის №
არქიტექტურული პროექტი		36	ა-21

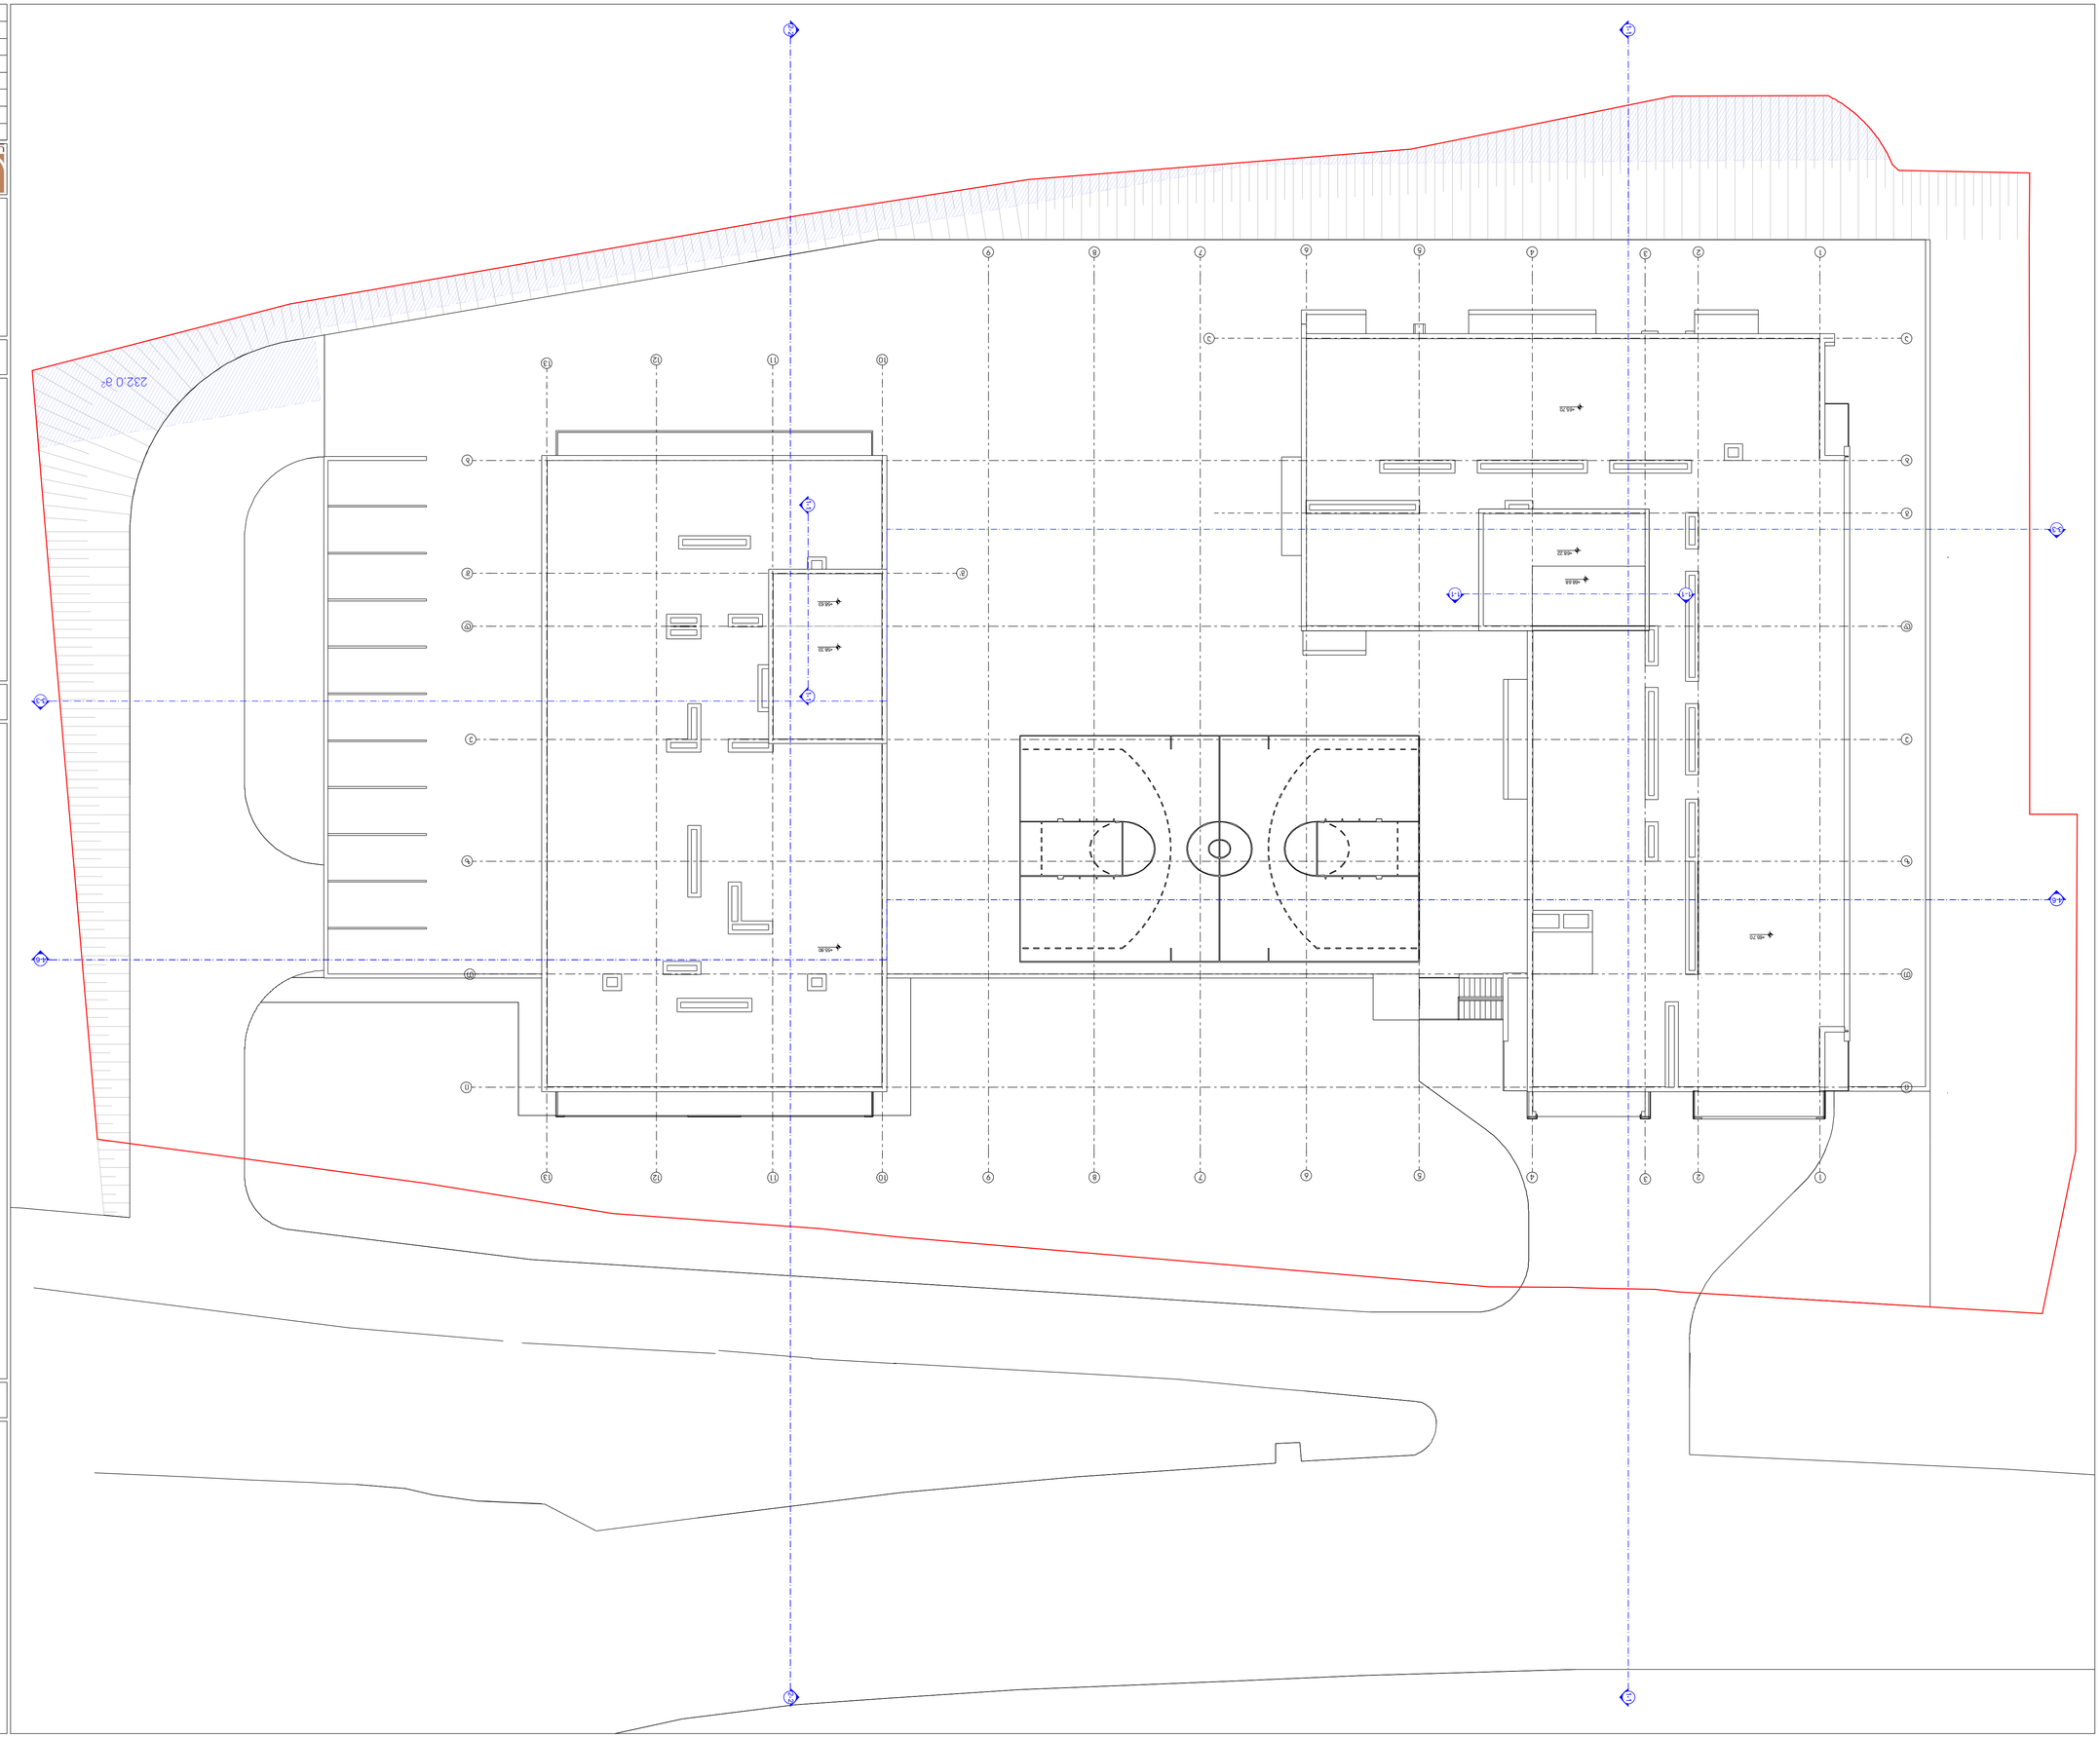





შენობა-ნაგებობის უსაფრთხოების წესებთან შესაბამისობის ანალიზი

გამოყენებული წესები - **„შენობა-ნაგებობის უსაფრთხოების წესები“**

ჩამოთვალეთ შენობის დაკავებულებები და აღწერეთ თითოეული გამოყენება
სასაწყობო ჯგუფის ქვეჯგუფი **სწ-2** (შემოზღუდული ავტოსადგომი გარაჟი, -6.00 და -3.00 ნიშნულზე; ღია ავტოსადგომის გარაჟი 0.00 ნიშნულზე)
სავაჭრო ჯგუფი **სვ** (საცალო და საბითუმო მაღაზიები, + 0.00;-3.00 ნიშნულებზე)
საცხოვრებელი ჯგუფის ქვეჯგუფი **სც-2** (მრავალბინიანი საცხოვრებელი, +3.00;+6.30; +9.60; +12.90; +16.20; +19.50; +22.80; +26.10; +29.40; +32.70; +36,00; +39.30; +42.60; +45.90; +49.20; +52.50;+55,80;+59,10;+62,40 ნიშნულებზე)

კონსტრუქციის ტიპი:	
განსაზღვრეთ კონსტრუქციის არსებული შენობისთვის: მაგალითი: II-A, II-B, V-A, V-B	
განსაზღვრეთ კონსტრუქციის ტიპი ახალი შენობისთვის: მაგალითი: II-A, II-B, V-A, V-B	I-A
შერეული კონსტრუქციის შემთხვევაში მიუთითეთ ტიპები, რომელიც გამოყენებული იქნება, განსაზღვრეთ ტიპები და მათი მდებარეობა:	

სიმაღლის შეზღუდვები ცხრილი 503 -ის მიხედვით		
დაკავებულობები	**დასაშვები სართულიანობა**	**შემოთავაზებული სართულიანობა**
სასაწყობო ჯგუფის ქვეჯგუფი **სწ-2**	**შეუზღუდავი**	3
სავაჭრო ჯგუფის **სვ**	**შეუზღუდავი**	2
საცხოვრებელი ჯგუფის ქვეჯგუფი **სც-2**	**შეუზღუდავი**	19
	დასაშვები სიმაღლე	**შემოთავაზებული სიმაღლე**
საერთო სიმაღლე =	**შეუზღუდავი**	**ბლოკი #1** **65,70მ.** **(მიწის დონის ნიშნული 400.75)**
საერთო სიმაღლე =	**შეუზღუდავი**	**ბლოკი #2** **57,60 მ.**

		(მიწის დონის ნიშნული 398.59)
მიწის ზემოთ სართულის რაოდენობა ბლოკი #1 =	19 სართული	
მიწის ზემოთ სართულის რაოდენობა ბლოკი #2 =	17 სართული	

ფართობის შეზღუდვები ცხრილი 503 -ის მიხედვით		
დაკავებულობები	დასაშვები ფართობი	შემოთავაზებული ფართობი
სასაწყობო ჯგუფის ქვეჯგუფი სწ-2	შეუზღუდავი	8814.0მ2
სავაჭრო ჯგუფი სვ	შეუზღუდავი	230.0 მ2
საცხოვრებელი ჯგუფის ქვეჯგუფი სც-2	შეუზღუდავი	29615.0 მ2
იატაკის საერთო ფართობი =	38658 კვ.მ	
იატაკების რაოდენობა =	22	
შენობის საერთო ფართობი =	39035კვ.მ	

გარე კედლის ცეცხლმედეგობისა და ღიობისადმი მოთხოვნები ცხრილების 602-ის და 705.8 -ის მიხედვით									
გარე კედელი (ღერძებში)	ხანძარსაწინააღმდეგო მანძილი (მეტრი)	ცეცხლმედეგობის ხარისხი (საათი)		კედლის ღიობების ფართობი (კედლის %)					
		მოთხოვნილი	გათვალისწინებული	დასაშვები			გათვალისწინებული		
				დაცული	დაუცველი საშხეფებით	დაუცველი	დაცული	დაუცველი საშხეფებით	დაუცველი
1-6 (ბლოკი №1)	9,08-13.35	0	0	შეუზღუდავი	შეუზღუდავი	შეუზღუდავი	-	-	53%
ი-ა (ბლოკი №1)	11,55-12,87	0	0	შეუზღუდავი	შეუზღუდავი	შეუზღუდავი	-	-	48%
ა-ი (ბლოკი №1)	11.73-23,13	0	0	შეუზღუდავი	შეუზღუდავი	შეუზღუდავი	-	-	52%

6-1 (ბლოკი №1)	10.45	0	0	შეუზღუდავი	შეუზღუდავი	შეუზღუდავი	-	-	**45%**
10-13 (ბლოკი №2)	4-95-6,62	1	1	25%-45%	75% შეუზღუდავი	75% შეუზღუდავი	-	-	**43%**
13-10 (ბლოკი №2)	9,80-12.85	0	0	შეუზღუდავი	შეუზღუდავი	შეუზღუდავი	-	-	**49%** -
ი-ბ (ბლოკი №2)	25-39-28,45	0	0	შეუზღუდავი	შეუზღუდავი	შეუზღუდავი	-	-	**45%** -
ბ-ი (ბლოკი №2)	11.75	0	0	შეუზღუდავი	შეუზღუდავი	შეუზღუდავი	-	-	**42%**

ხანძრისაგან დაცვის სისტემებისადმი მოთხოვნები								
დაკავებულობები/სივრცეები/გასასვლელი საშუალებები	**ავტოსაშხეფი სისტემა**	**ალტერნატიული ავტომატური ცეცხლსაქრობი სისტემები**	**სახანძრო განგაშისა, კვამლაღმომჩენი და ცეცხლაღმომჩენი სისტემები**	**სახანძრო მილდგარების სისტემები**	**კვამლის საკონტროლო სისტემები**	**ხელის ცეცხლმაქრები**	**საავარიო განგაშის სისტემები**	**ჰაერის განიავების სისტემა**
სასაწყობო ჯგუფი სწ-2	**კი**	**არა**	**კი**	**კი**	-	**კი**	**არა**	
სავაჭრო ჯგუფი (სვ)	**კი**	**არა**	**კი**	**კი**	-	**კი**	**არა**	
საცხოვრებელი ჯგუფი სც-2	**კი**	**არა**	**კი**	**კი**		**კი**	**არა**	
კიბის უჯრედი					**კი** (აღჭურვილია ჰაერის მექანიკური კონტროლის (დაწნევის) სისტემით)			**კი** (მექანიკური)

ლიფტები					კი (ლიფტები აღჭურვილია ჰაერის დაწნევის სიტემით			კი (მექანიკური)
დერეფანი	კი							კი (მექანიკური)
სახანძრო-სამაშველო სამსახურის მიერ გამოსაყენებელი მისაერთებლები				კი				
სახანძრო ტუმბოები და წყლის რეზერვუარი (განთვსებულია ტექნიკურ სართულზე -3,00ნიშნულზე)				კი				

თითოეული სართულიდან გასასვლელი საშუალება									
სართულები	დაკავებულობა და დაკავებულობის დატვირთვის ჯამური მაჩვენებელი	მოთხოვნილი გასასვლელების/გასასვლელთან მისადგომის რაოდენობა	გათვალისწინებული გასასვლელების/გასასვლელთან მისადგომის რაოდენობა და ტიპი	გასასვლელი საშუალებების სიგანე(მეტრი)					
				გზა-კიბეები		დერაფანი,		გასასვლელის გზა-კარი	
				მოთხოვნილი	გათვალისწინებული	მოთხოვნილი	გათვალისწინებული	მოთხოვნილი	გათვალისწინებული
მიწის დონის -2 სართული	სწ-2 (დ.დ - 199)	2	2 გასასვლელის გზა-კიბე	1.2 (თითო)	1.16 (თითო)	-	-	0.82 (თითო გზა-კარი)	0.90 (თითო გზა-კარი)
მიწის დონის -1 სართული	სწ-2 (დ.დ - 202) სვ (დ.დ.13)	2	2 გასასვლელის გზა-კიბე	1.2 (თითო)	1.16 (თითო)	-	-	0.82 (თითო გზა-კარი)	0.90 (თითო გზა-კარი)
პირველი სართული	ბლოკი #1 ბლოკი #2 სწ-2 (დ.დ-71)		გასასვლელი ღიობები	1.2 (თითო)	1.16 (თითო)	-	-	0.82 (თითო	0.82 (თითო გზა-კარი)

	სვ (დ.დ-70)	2	1 (გასასვლელის გზა-კარი) 1 გასასვლელის გზა-კიბე					გზა-კარი)	
მე-2-19 სართულები ბლოკი №1	ბლოკი №1 სც-2 (დ.დ-53)	2	2 (გასასვლელის გზა-კიბე)	1.2 (თითო)	1.2 (თითო)	1.20	1,60 (გასავლელი)	0.82 (თითო გზა-კარი)	მინ. 0.85 (თითო გზა-კარი)
მე-2-17 სართულები ბლოკი №2	ბლოკი №2 სც-2 (დ.დ-36)	2	2 (გასასვლელის გზა-კიბე)	1.2 (თითო)	1.2 (თითო)	1.20	1,60	0.82 (თითო გზა-კარი)	მინ. 0.85 (თითო გზა-კარი)

დაკავებულობები/სივრცეები/გასასვლელი საშუალებები	ბუნებრივი განიავება	ხელოვნური განიავება
საცხოვრებელი ჯგუფი ;სც-2; სავაჭრო ჯგუფი სვ სასაწყობო ჯგუფი სწ-2 (0.00 ნიშნულზე)	კი	
სასაწყობო ჯგუფი სწ-2 (-6.00;-3.00 ნიშნულებზე)		კი
კიბის უჯრედი		კი

ლიფტები		კი
დერეფანი		კი
ვესტიბიული	კი	

წყალსადენი სისტემის ფიქსირებული მოწყობილობების რაოდენობა ცხრილი 1602.1-ის მიხედვით													
სართულები	დაკავებულობა და დაკავებულობის დატვირთვის ჯამური მაჩვენებელი	ფიქსირებული მოწყობილობები(ცალი)											
		უნიტაზი		ტუალეტის ხელსაბანები		აბაზანა/შხაპი		სასმელი წყლის ფანტანი		სამომსახურეო ნიჟარა		სამზარეულოს ნიჟარა	
		მოთხოვნილი	გათვალისწინებული	მოთხოვნილი	გათვალისწინებული	მოთხოვნილი	გათვალისწინებული	მოთხოვნილი	გათვალისწინებული	მოთხოვნილი	გათვალისწინებული	მოთხოვნილი	გათვალისწინებული
-3,00 ;0,00 ნიშნულები ბლოკი №2 1)	სვ (კომერციული ფართი) დ.დ - 70	1	1	1	1	-	-	1	1	1	1	-	1

სართულები	საცხოვრებელი ერთეულები	ფიქსირებული მოწყობილობები				
		უნიტაზი (ერთ საცხოვრებელ ერთეულზე)	ტუალეტის ხელსაბანები (ერთ საცხოვრებე	აბაზანა/შხაპი (ერთ საცხოვრებე	სამზარეულოს ნიჟარა (ერთ საცხოვრებელ ერთეულზე)	ავტომატური სარეცხი მანქანის მისაერთებელი

				ლ ერთეულზე)		ლ ერთეულზე)					
		მოთხოვნილება	გათვალისწინებული	მოთხოვნილება	გათვალისწინებული	მოთხოვნილება	გათვალისწინებული	მოთხოვნილება	გათვალისწინებული	მოთხოვნილება	გათვალისწინებული
მე- 2 _ მე- 17 სართულები (ბლოკი 1)	სც-2 (დ.დ-53)	1	1	1	1	1	1	1	1	1 (20 საცხ. ერთეულზე)	1 (თითო საცხ. ერთეულზე)
მე2-17 სართულები (ბლოკი2)	სც-2 (დ.დ-36)	1	1	1	1	1	1	1	1	1 (20 საცხ. ერთეულზე)	1 (20 საცხ. ერთეულზე)

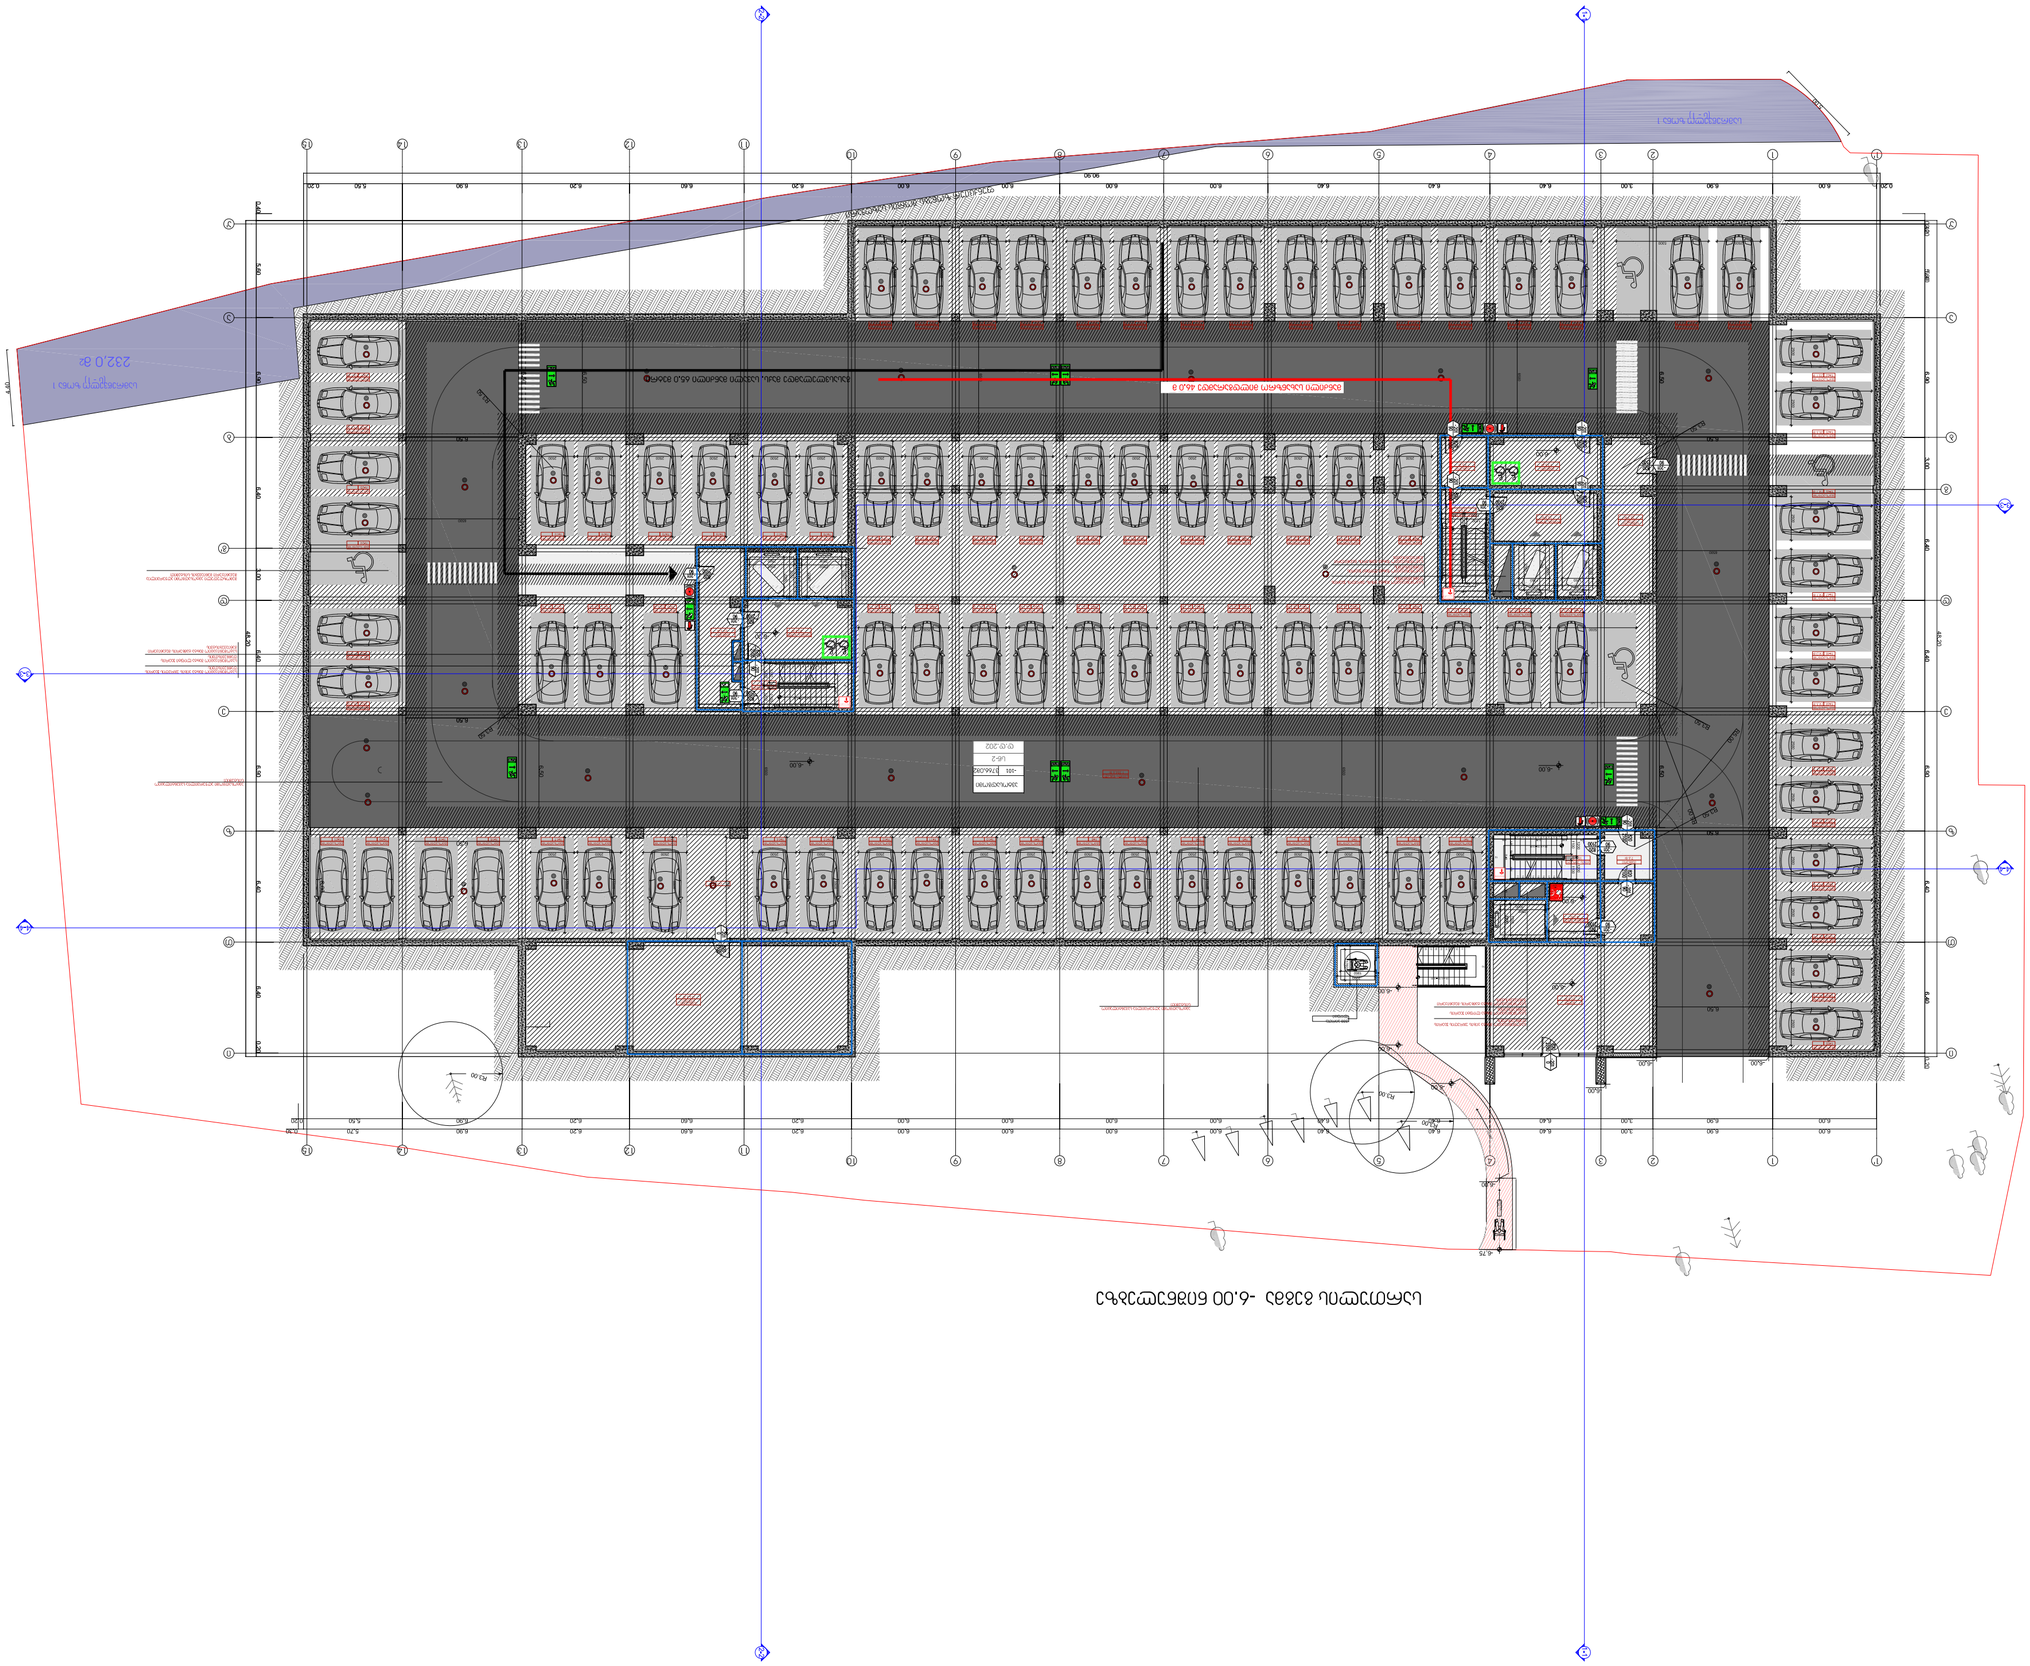











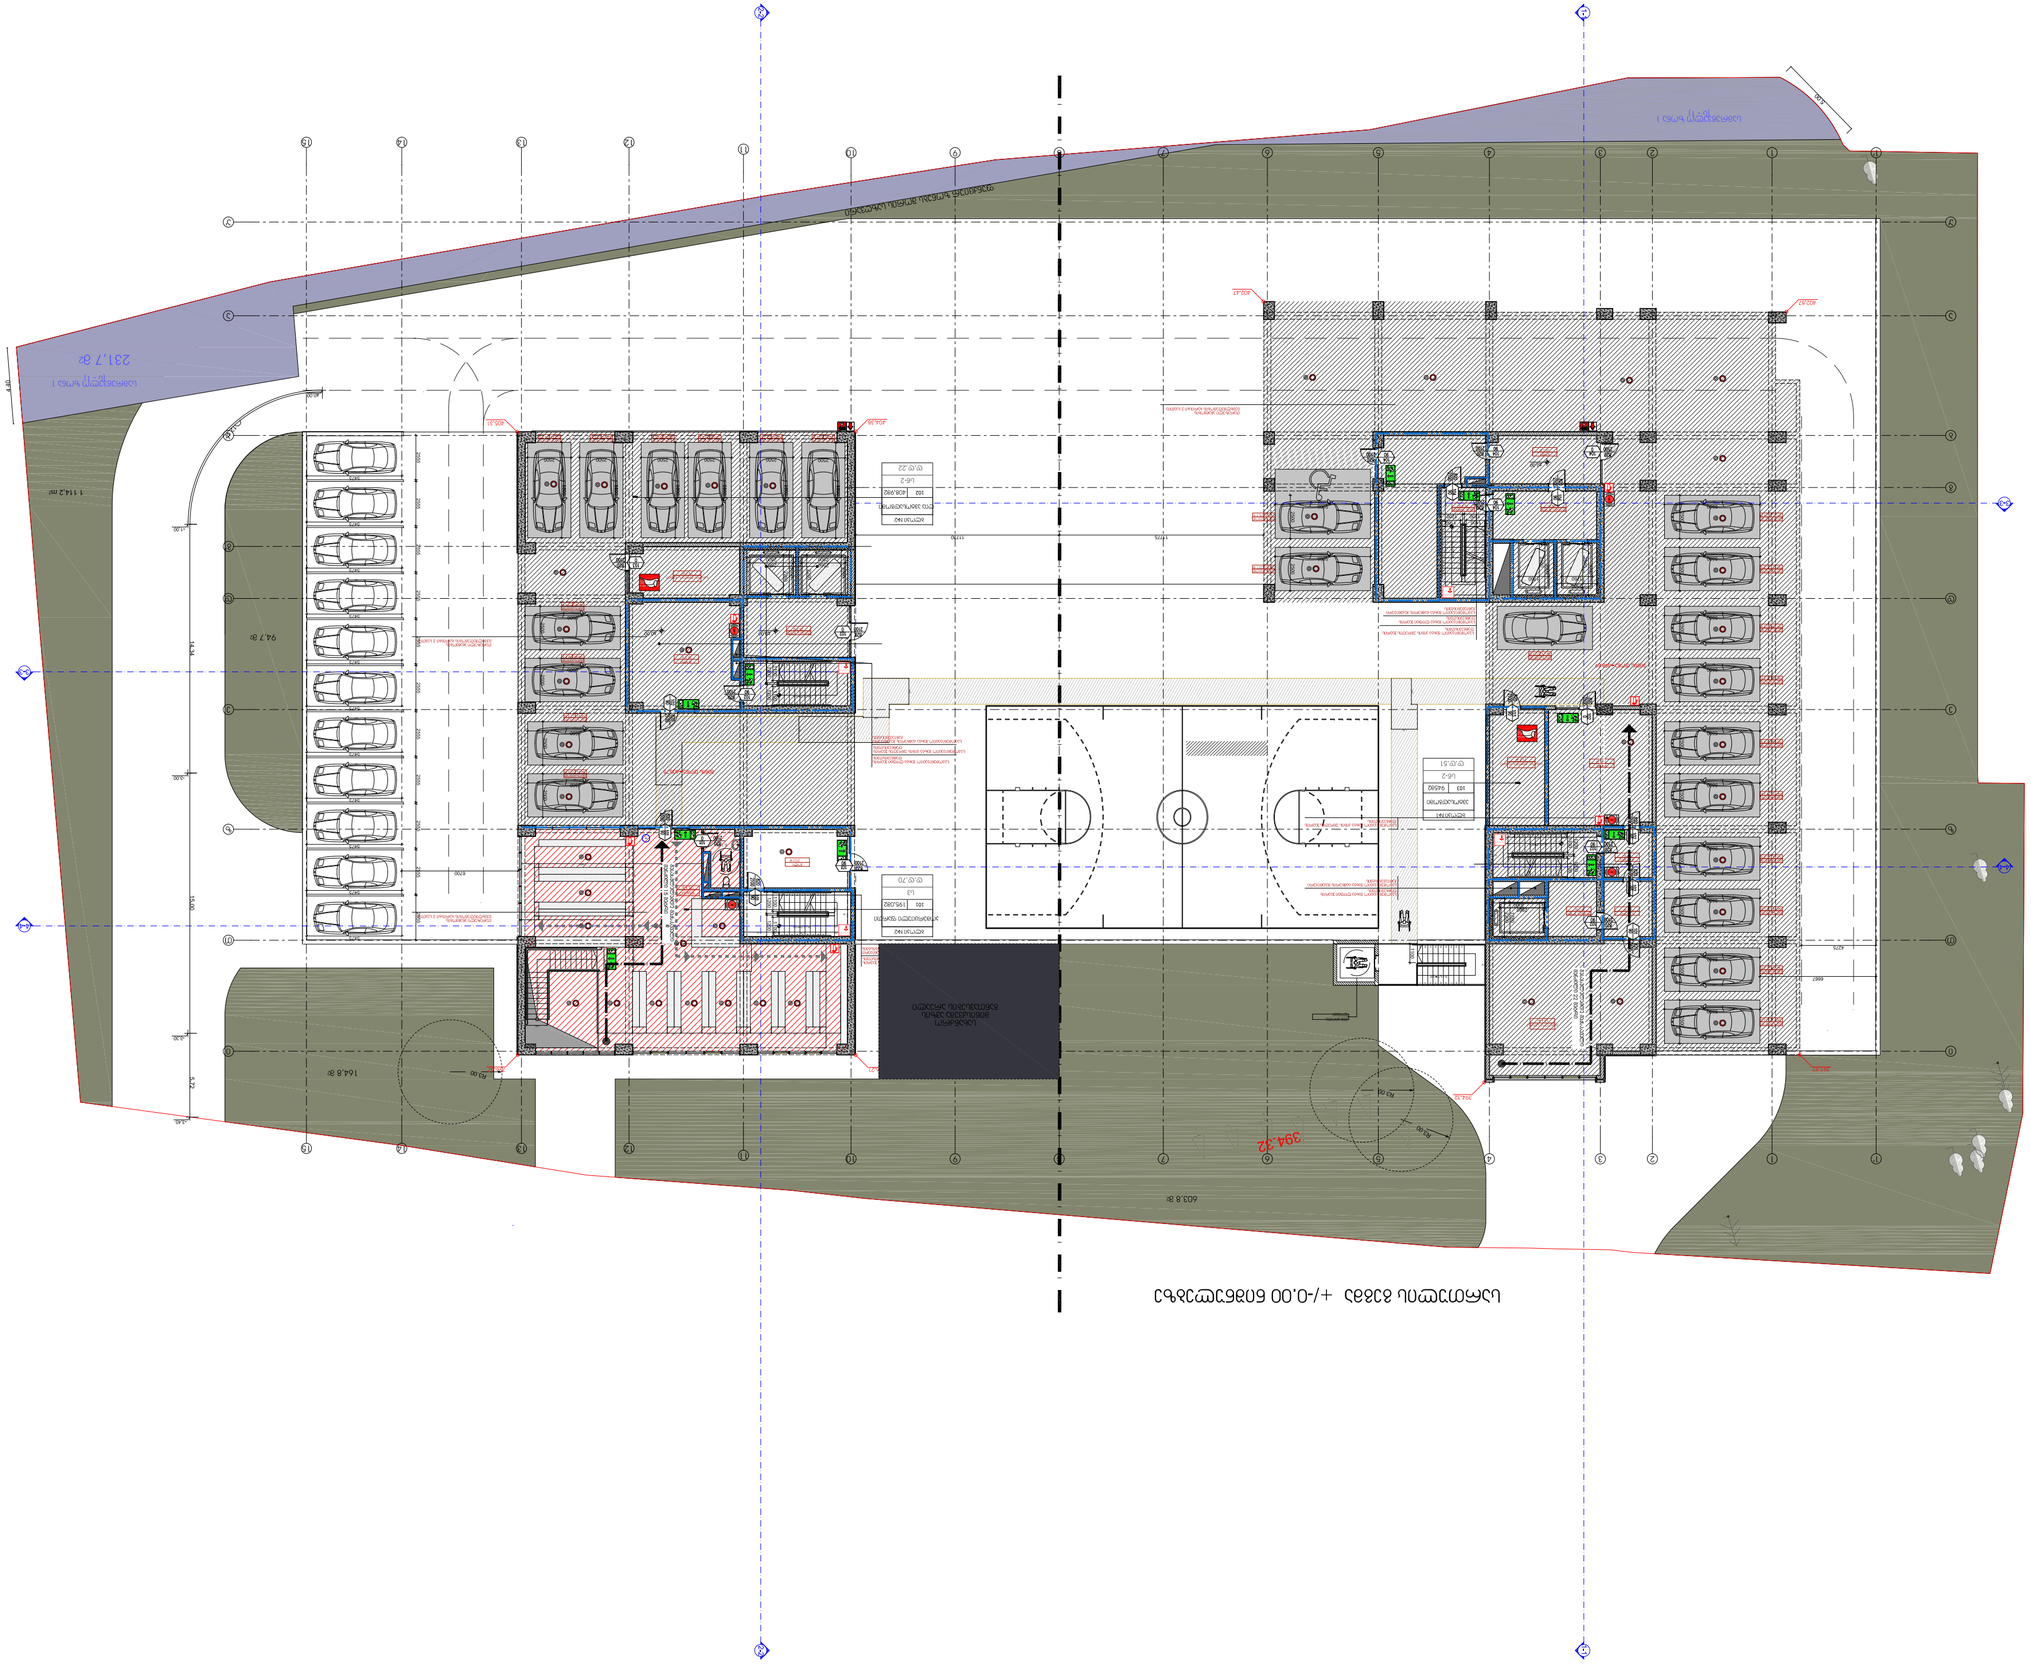
1 114.2 m²
231.7 м²
94.7 м
394.32
R5.00
R5.00
R5.00





























ტიპიური სართულის გეგმები 59.10 და +62.40ნიშნულებზე

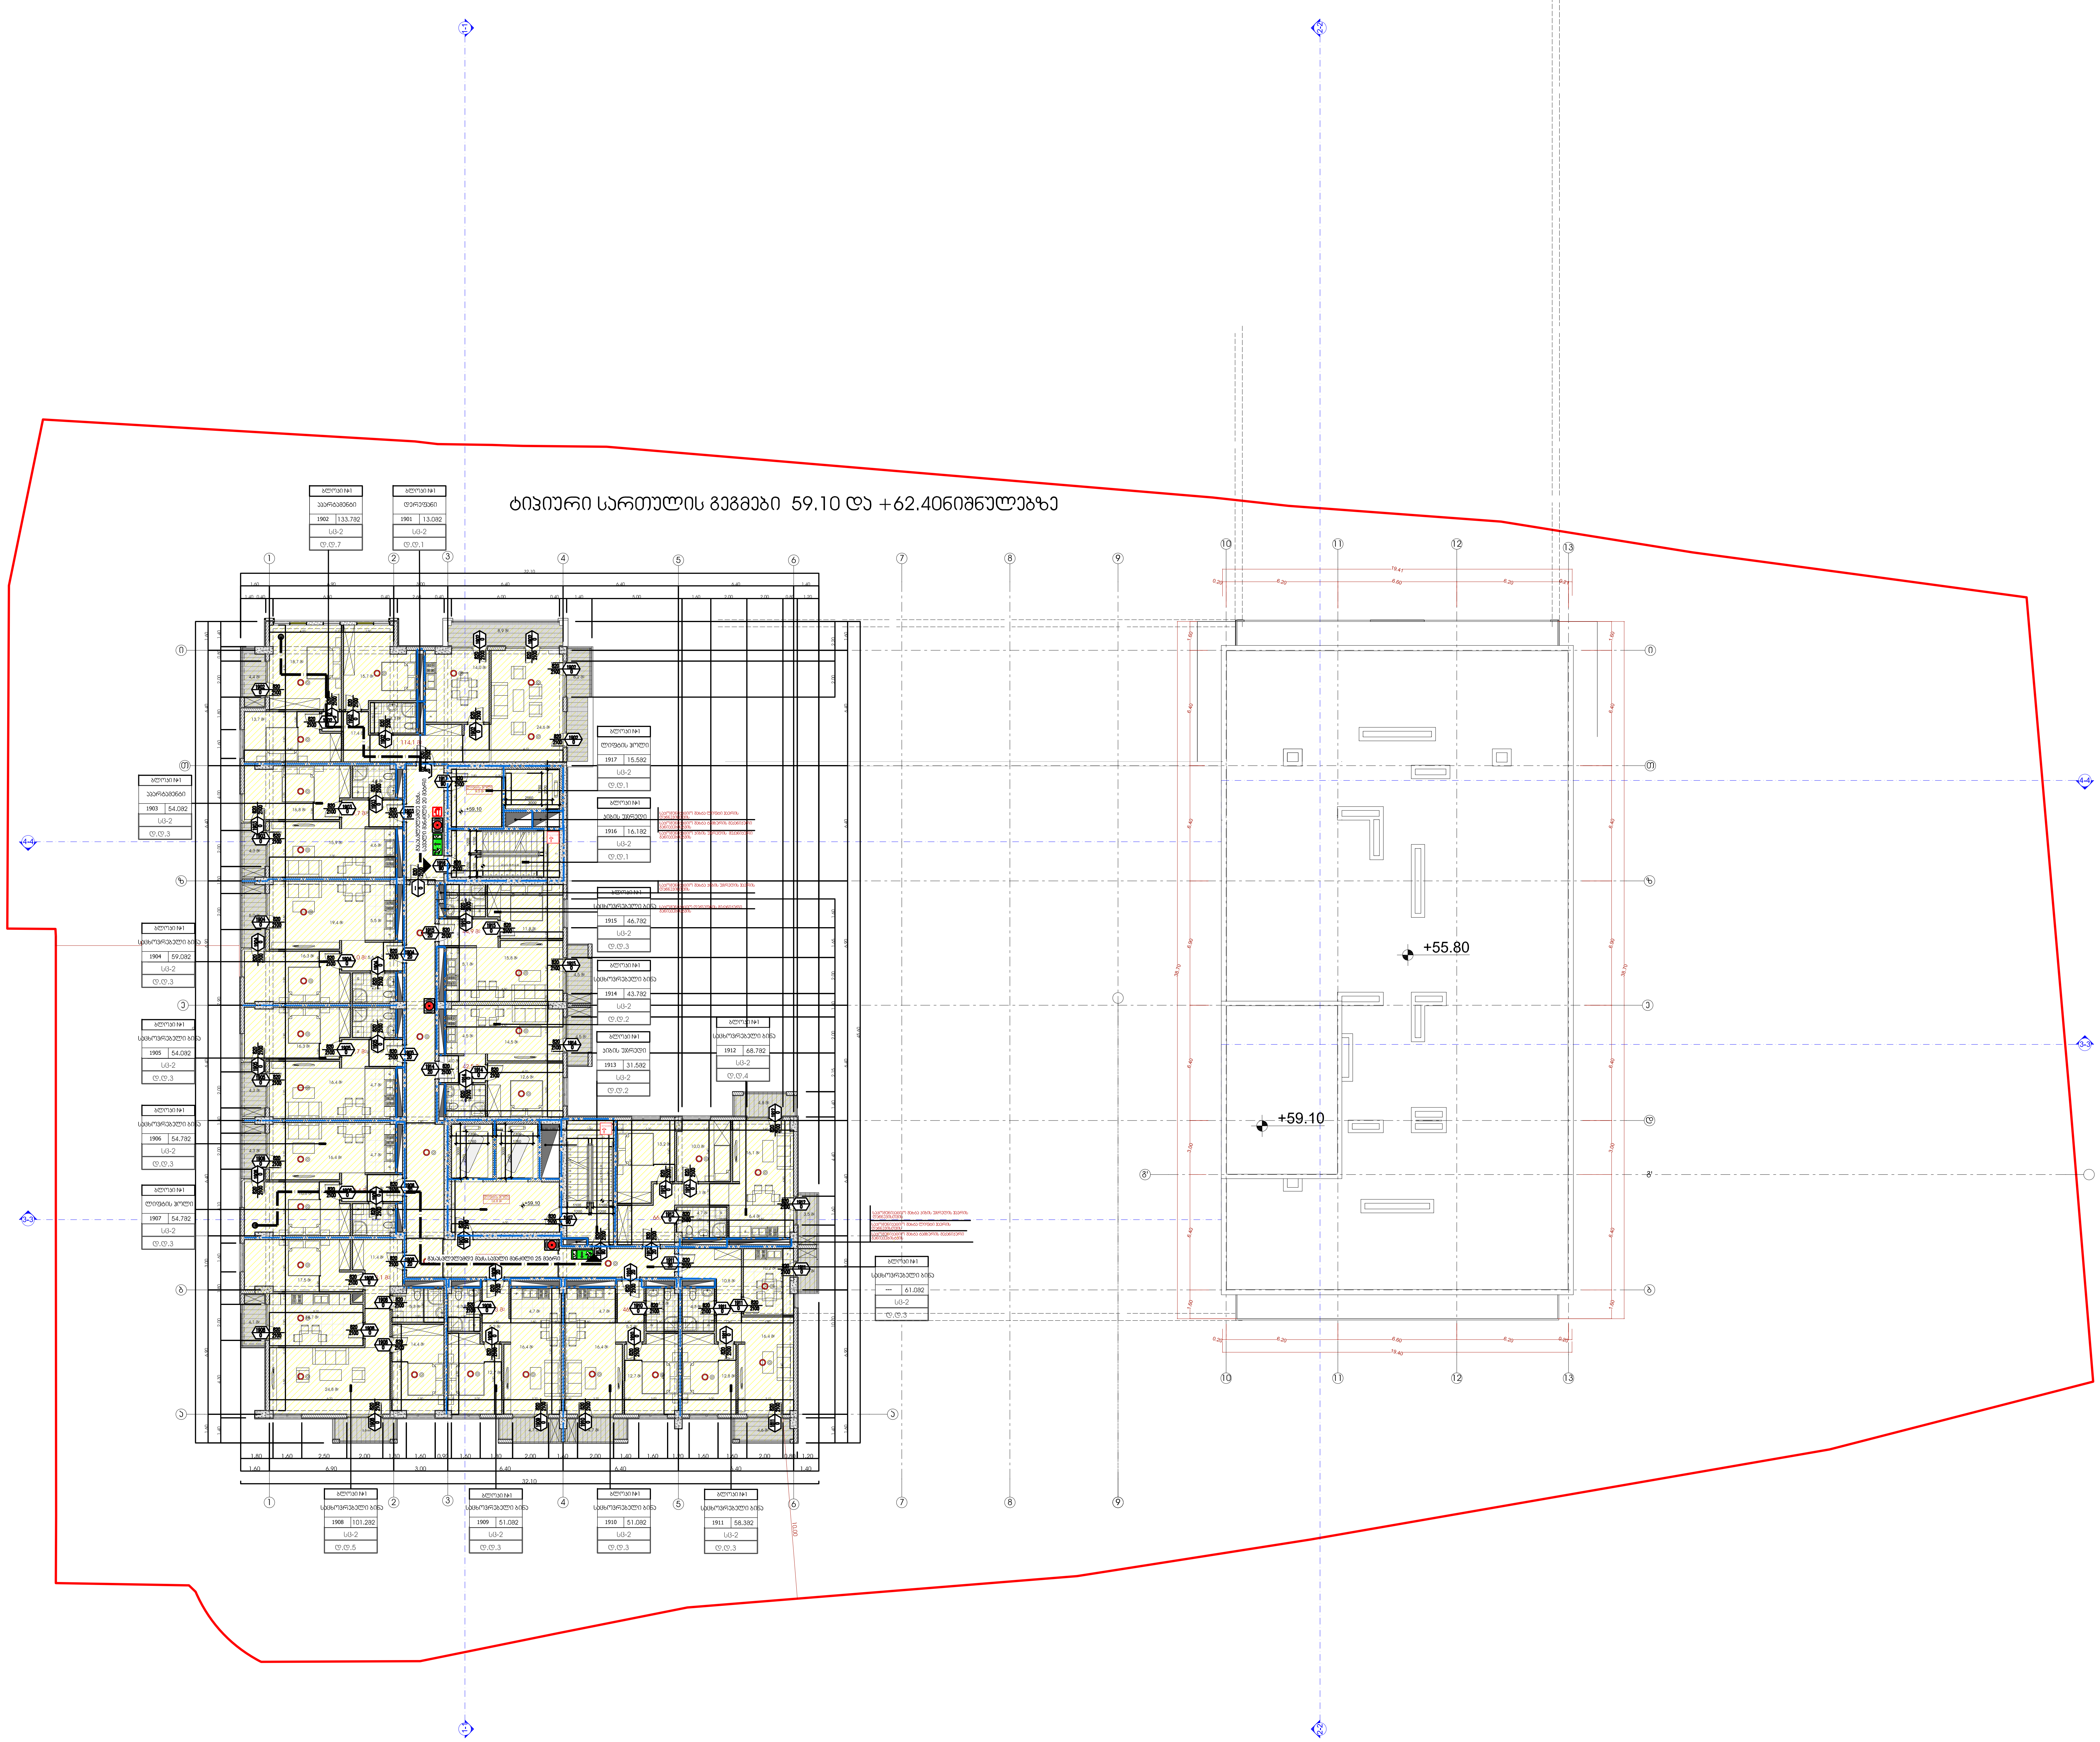

ექსპლიკაცია

პირობითი ნიშნები:

პროექტის სახელწოდება:

ქ. თბილისში, კრწანისის რაიონში,
გორგასლის ქუჩა №105-ში არსებულ მიწის
ნაკვეთზე
(ნაკვეთის საკადასტრო კოდი: 01.18.09.006.017)
მრავალბინიანი საცხოვრებელი კომპლექსის

არქიტექტურული პროექტი

შ.პ.ს. " იუ ეი დი სტუდიო "
მის.: ყიფშიძის ქ. №9ბ
საიდენტიფიკაციო კოდი: 206218109
ელ-ფოსტა: uadstudio@yahoo.com

თანამდებობა	გვარი	ხელმოწერა	თარიღი
დირექტორი	ნ.სიხარულიძე		
პროექტის ავტორი	ნ.სიხარულიძე		
თანაავტორი	ა. ჯობავა		
მასშტაბი	1:100	სართულის გეგმა +59.10_62.40ნიშნულზე	
თარიღი			
სტადია		ფურცლები	ფურცლის №
არქიტექტურული პროექტი		2	ა-22

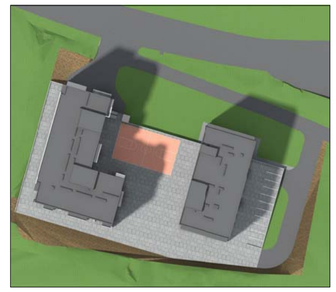

teqnikur-ekonomikuri maCveneblebi sarTulze

		blokebi #1	
dasaxeleba	farTobi Sida konturze	sazaFxulo farTobi	saerTo farTobi
saqarbazo-klubis ujredi	16.6 მ²	-	16.6 მ²
liftebis sabaZano	40.8 მ²	-	40.8 მ²
blokebi #2-is jami	57.4 მ²	-	57.4 მ²

pirobiTi niSnebi:

- miwis nakveTis sazRvari
- +6.00 არქიტექტურული ნიშნული
- Wrtilis xazi
- sarTavisi dasaxeleba farTobi Sida konturze eqspliqacia numeracia
- dasaxeleba eqspliqacia numeracia sazaFxulo farTobi saerTo farTobi Sida konturze

proeqtis saxelwodeba:

q. TbilisSi, krwanisis raionSi,
gorgasliskuCa #105-Si arsebul miwis nakveTze
(nakveTis sakadastro kodi: 01.18.09.006.017)
mravalbiniani sacxovrebeli kompleqsis
koreqtirebis
არქიტექტურული პროექტი

S.p.s. ‘ iu ei di studia ’
mis. vi€S/Ze n. #9e
saidentifikacio kodi: 405218109
el-Posta: uadstudio@yahoo.com

Tanamdeboba	gvari	xelmowera	TariRi
direqtori	a. jobava		
proeqtis avtori	n.sixaruliZe		
Tanaavtori	a. jobava		
masStabi	1:100	sarTulis gegma	+65.70 niSnulze
TariRi			
stadia		furclebi	furclis #
არქიტექტურული პროექტი		36	a-21

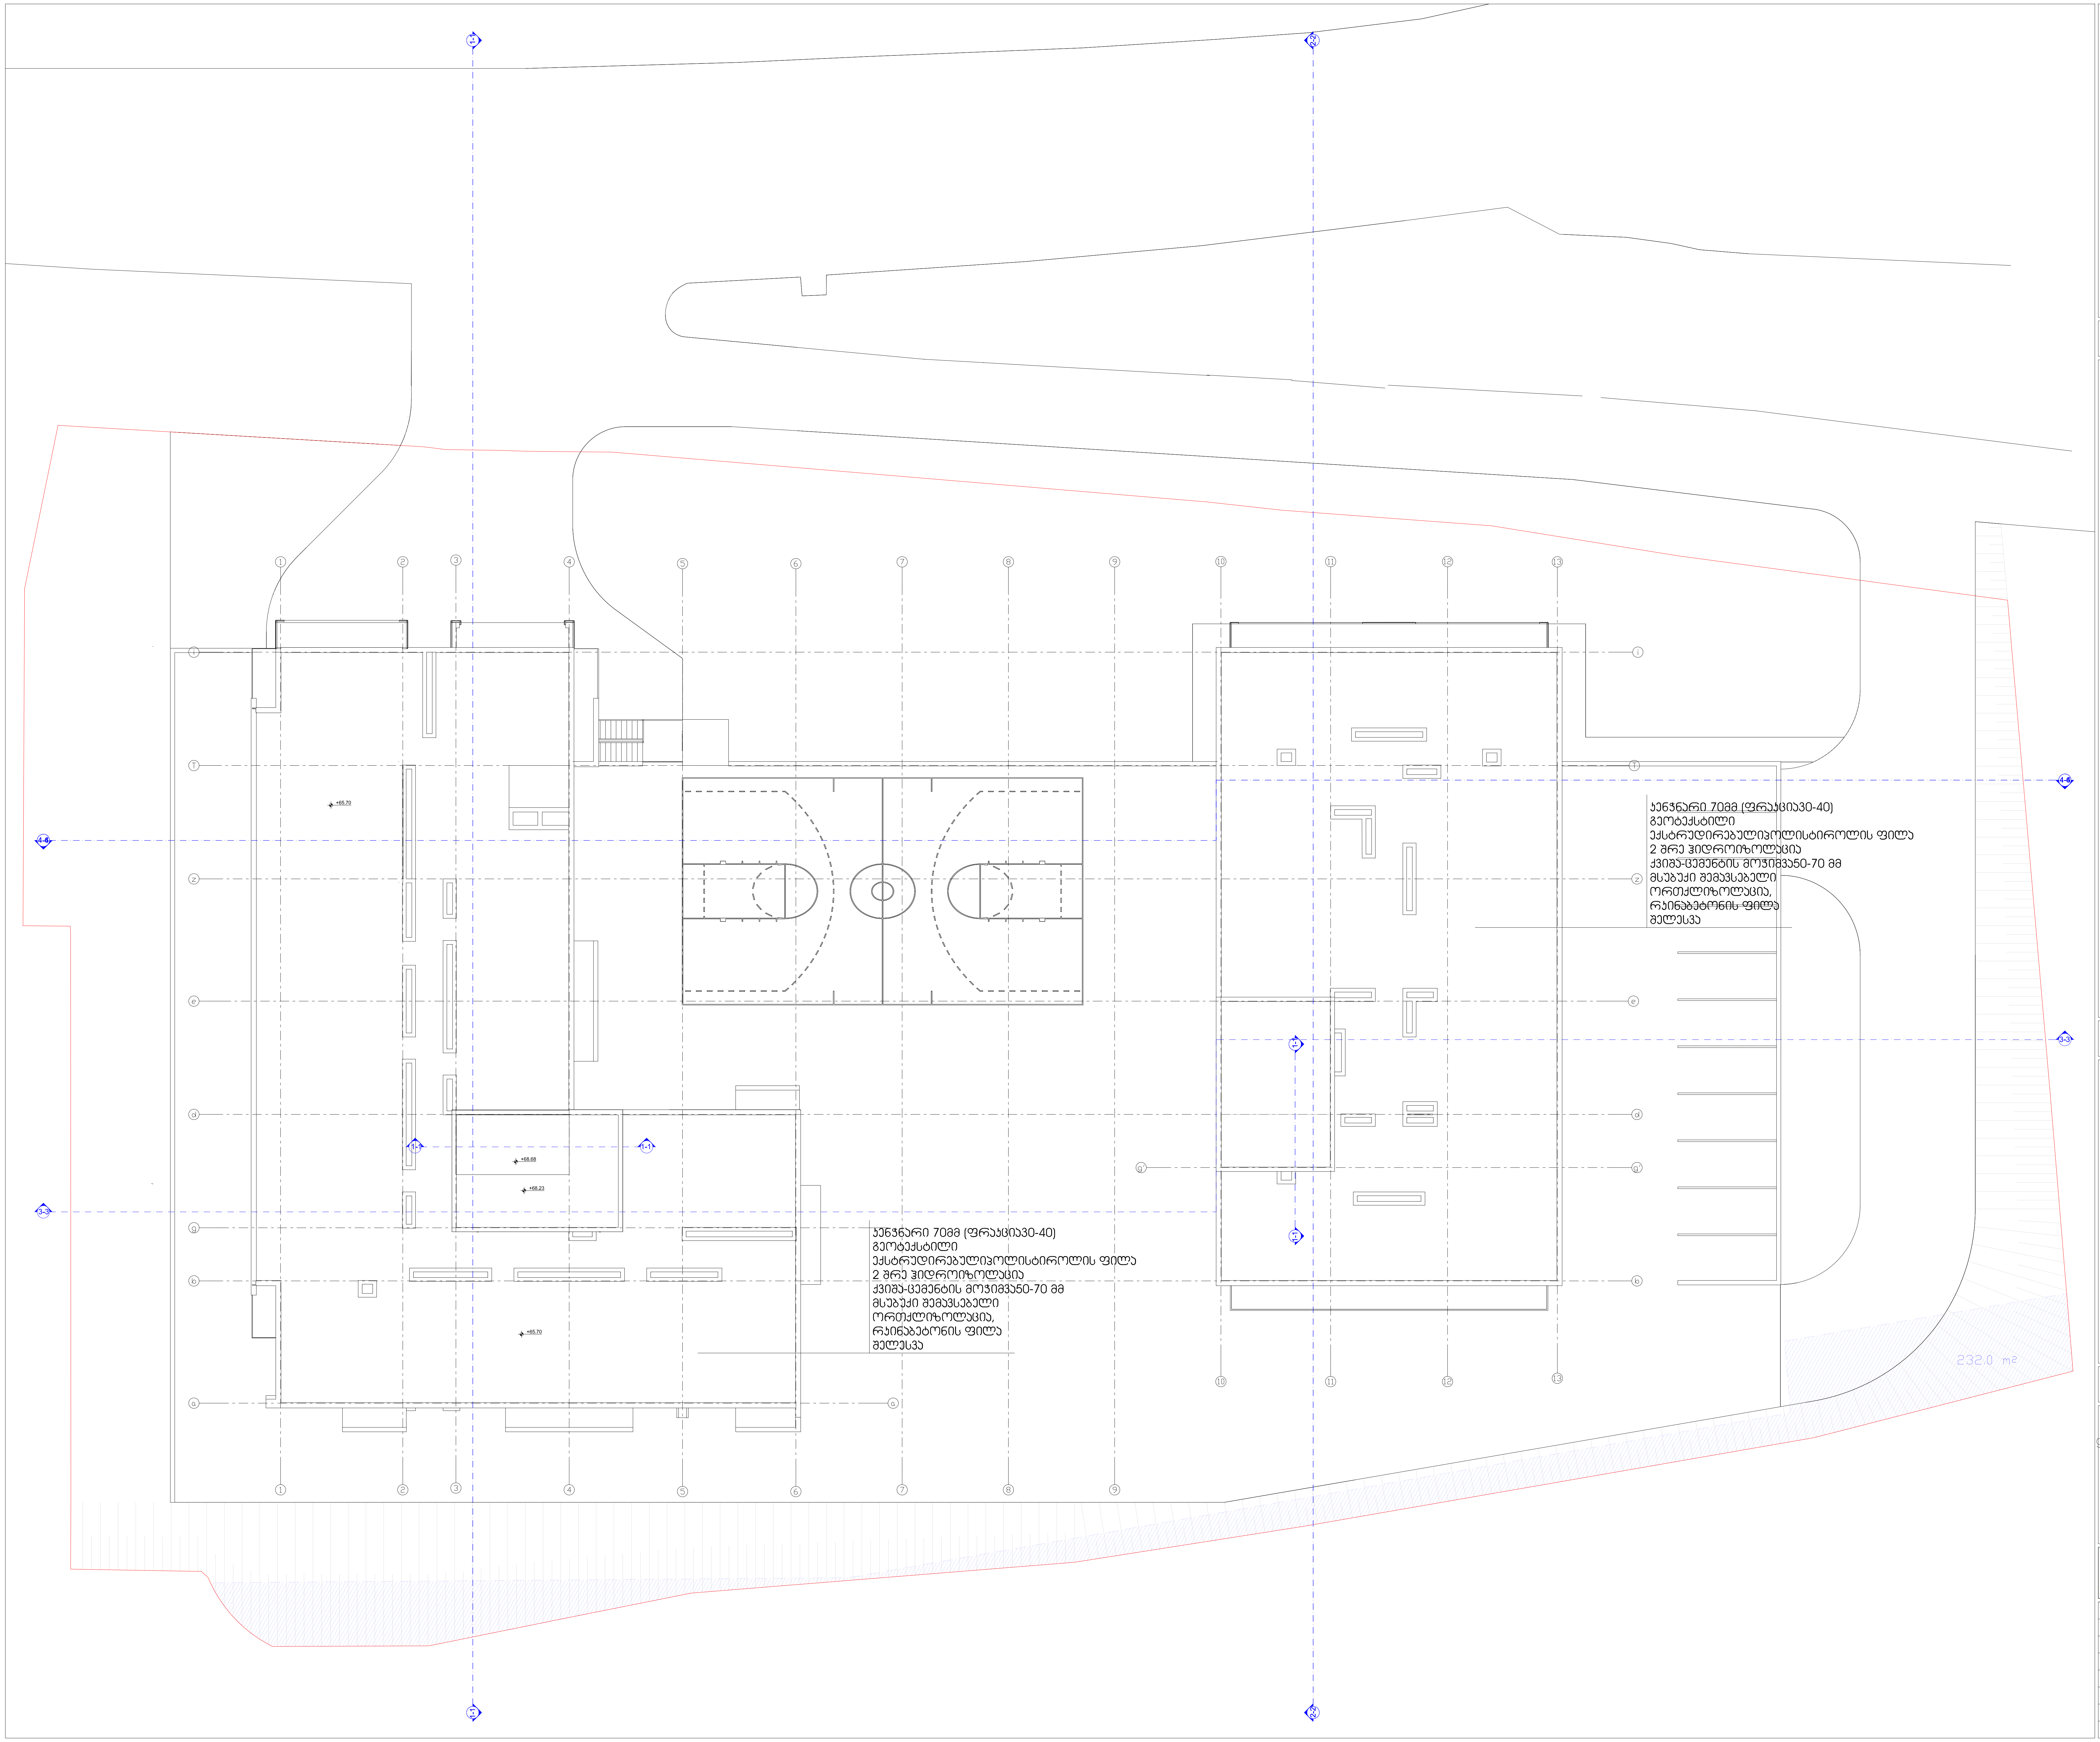

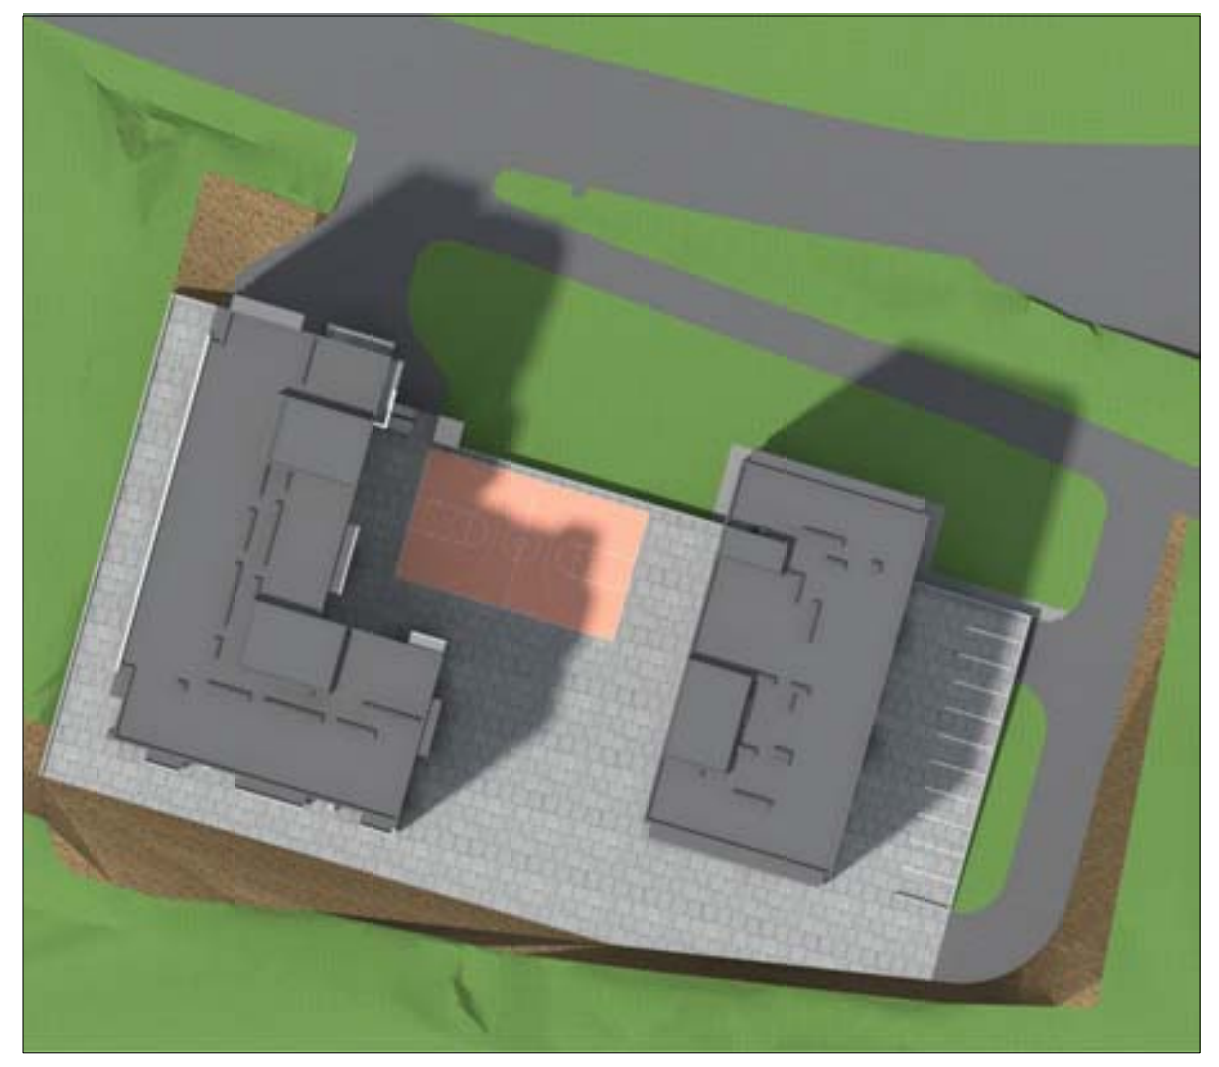

teqnikur-ekonomikuri maCveneblebi sarTulze

pirobiTi niSnebi:

proeqtis saxelwodeba:

q. TbilisSi, krwanisis raionSi,
gorgaslis quCa #105-Si arsebul miwis nakveTze
(nakveTis sakadastro kodi: 01.18.09.006.017)
mravalbiniani sacxovrebeli kompleqsis
koreqtirebis
a r q i t e q t u r u l i   p r o e q t i

UAD STUDIO Urban & Architectural Design
S.p.s. " iu ei di studia "
mis.: yifSiZis q. #9b
saidentifikacio kodi: 206218109
el-fosta: uadstudio@yahoo.com

Tanamdeboba	gvari	xelmowera	TariRi
direqtori	a. jobava		
proeqtis avtori	n.sixaruliZe		
Tanaavtori	a. jobava		
masStabi	1:100	saxuravis gegma	+59.10 niSnulze
TariRi			

stadia	furclebi	furclis #
arqiteqturuli proeqti	36	a-21




















