შენობა-ნაგებობის უსაფრთხოების წესებთან შესაბამისობის ანალიზი

გამოყენებული წესები - „შენობა-ნაგებობის უსაფრთხოების წესები“

ჩამოთვალეთ შენობის დაკავებულებები და აღწერეთ თითოეული გამოყენება
სწ-2 - სამზარეულოს სათავსო (საკვები პროდუქტი -1.60 ნიშნულზე)
თვ-2 -სასადილო (+1.10 ნიშნულზე)
სქ - გასახდელი, გამოსაცვლელი, დაცვა, შოურუმი, სათათბირო, სამზარეულო, სამუშაო სივრცე, გაყიდვების ოფისი (-1.60, ±0.00 და +4.50 ნიშნულზე)
დს - ბოილერის ოთახი (-1.60 ნიშნულზე)

კონსტრუქციის ტიპი:	
განსაზღვრეთ კონსტრუქციის არსებული შენობისთვის: მაგალითი: II-A, II-B, V-A, V-B	
განსაზღვრეთ კონსტრუქციის ტიპი ახალი შენობისთვის: მაგალითი: II-A, II-B, V-A, V-B	II-B
შერეული კონსტრუქციის შემთხვევაში მიუთითეთ ტიპები, რომელიც გამოყენებული იქნება, განსაზღვრეთ ტიპები და მათი მდებარეობა:	

სიმაღლის შეზღუდვები ცხრილი 503 -ის მიხედვით		
დაკავებულობები	დასაშვები სართულიანობა	შემოთავაზებული სართულიანობა
სწ-2	4	1
თვ-2	4	1
დს	4	1
სქ	4	3
	დასაშვები სიმაღლე	შემოთავაზებული სიმაღლე
შენობის სიმაღლე =	16.8	8.8
მიწის დონის ზემოთ სართულ(ებ)ის რაოდენობა =	2+1 მიწის დონის ქვედა	

ფართობის შეზღუდვები ცხრილი 503 -ის მიხედვით		
დაკავებულობები	დასაშვები ფართობი (სართულზე) მ²	შემოთავაზებული ფართობი (სართულზე) მ²
სწ-2 (-1.60 ნიშ.)	3620	34.4
თვ-2 (+1.10 ნიშ.)	1720	143.8
სქ (±0.00 ნიშ.)	1720	169.7
სქ (4.50 ნიშ.)	2140	361.6
სქ (-1.60 ნიშ.)	2140	96.9
დს (-1.60 ნიშ.)	2140	13.1
შემოთავაზებული ფართობების ჯამი =	819.5	
სართულების რაოდენობა =	2+1 მიწის დონის ქვედა	
შენობის საერთო ფართობი =	1157.8	

გარე კედლის ცეცხლმედეგობისა და ღიობისადმი მოთხოვნები ცხრილების 602-ის და 705.8 -ის მიხედვით									
გარე კედელი	ხანძარსაწინააღმდეგო მანძილი (მეტრი)	ცეცხლმედეგობის ხარისხი (საათი)		კედლის ღიობების ფართობი (კედლის %)					
		მოთხოვნილი	გათვალისწინებული	დასაშვები			გათვალისწინებული		
				დაცული	დაუცველი საშხეფებით	დაუცველი	დაცული	დაუცველი საშხეფებით	დაუცველი
„1-8“	>9.0	0	–	შეუზღუდავი	შეუზღუდავი	შეუზღუდავი	–	–	–
„ა-დ“	>9.0	0	–	შეუზღუდავი	შეუზღუდავი	შეუზღუდავი	–	–	–
„8-1“	>9.0	0	–	შეუზღუდავი	შეუზღუდავი	შეუზღუდავი	–	–	–
„დ-ა“	>9.0	0	–	შეუზღუდავი	შეუზღუდავი	შეუზღუდავი	–	–	–

ხანძრისაგან დაცვის სისტემებისადმი მოთხოვნები							
დაკავებულობები/ სივრცეები/გასასვლელი საშუალებები	ავტოსაშხეფი სისტემა	ალტერნატიული ავტომატური ცეცხლსაქრობი სისტემები	სახანძროგანგაშია, კვამლაღმომჩენიდ აცეცხლაღმომჩენი სისტემები	სახანძრო მილდგარების სისტემები	კვამლის საკონტროლო სისტემები	ხელის ცეცხლმაქრები	საავარიო განგაშის სისტემები
სწ-2	-	-	-	-	-	-	-
თვ-2	-	-	-	-	-	კი	-
სქ	-	-	-	-	-	კი	-
დს	-	-	-	-	-	-	-
დერეფანი	-	-	-	-	-	კი	კი
კიბის უჯრედი	-	-	-	-	-	-	-
სახანძრო-სამაშველო სამსახურის მიერ გამოსაყენებელი მისაერთებლები				კი			
სახანძრო ტუმბო და წყლის რეზერვუარი				-			

განიავებისადმი მოთხოვნები		
დაკავებულობები/სივრცეები/გასასვლელი საშუალებები	ბუნებრივი განიავება	ხელოვნური განიავება
სწ-2	-	კი
თვ-2	კი	-
სქ	კი	-
დს	-	კი
კიბის უჯრედები	-	კი

თითოეული სართულიდან გასასვლელი საშუალება									
სართულები	დაკავებულობა და დაკავებულობის დატვირთვის ჯამური მაჩვენებელი	მოთხოვნილი გასასვლელების/გასასვლელთან მისადგომის რაოდენობა	გათვალისწინებული გასასვლელების/ გასასვლელთან მისადგომის რაოდენობა და ტიპი	გასასვლელი საშუალებების სიგანე(მეტრი)					
				გზა-კიბეები		დერაფანი,		გასასვლელის გზაკარი	
				მოთხოვნილი	გათვალისწინებული	მოთხოვნილი	გათვალისწინებული	მოთხოვნილი	გათვალისწინებული
(-1.60 ნიშ.)სქ, სწ-2 დ.დ 4		1	1 გზა-კიბე	0.90	1.10	-	-	-	-
(-1.60 ნიშ.)სქ, დს დ.დ 12		1	1 გზა-კიბე	0.90	1.10	0.90	1.30	-	-
(±0.00 ნიშ.) სქ დ.დ 20		1	2 გზა-კარი	-	-	-	-	0.82	0.82
(±0.00 ნიშ.) სქ დ.დ 1		1	2 გზა-კარი	-	-	-	-	0.82	0.92
(+1.10 ნიშ.) თვ-2 დ.დ 42		1	1 გზა-კარი	-	-	-	-	0.82	0.82
(+1.10 ნიშ.) თვ-2 დ.დ 2		1	1 გზა-კიბე	0.90	1.10	-	-	-	-
(+4.50 ნიშ.) სქ დ.დ 41		2	2 გზა-კიბე	1.10	1.10	-	-	0.82	0.82

წყალსადენი სისტემის ფიქსირებული მოწყობილობების რაოდენობა ცხრილი 1602.1-ის მიხედვით													
სართულები	დაკავებულობა და დაკავებულობის დატვირთვის ჯამური მაჩვენებელი	ფიქსირებული მოწყობილობები(ცალი)											
		უნიტაზი		ტუალეტის ხელსაბანები		აბაზანა/შხაპი		სასმელი წყლის ფანტანი		სამომსახურეო ნიჟარა		სამზარეულოს ნიჟარა	
		მოთხოვნილი	გათვალისწინებული	მოთხოვნილი	გათვალისწინებული	მოთხოვნილი	გათვალისწინებული	მოთხოვნილი	გათვალისწინებული	მოთხოვნილი	გათვალისწინებული	მოთხოვნილი	გათვალისწინებული
–I	სწ-2,დს,სქ დ.დ16	1	3	1	6	0	7	-	-	1	1	-	-
I	თვ-2 დ.დ 44	1	2	1	2	0	-	1	1	1	1	0	1
I	სქ დ.დ 21	1	2	1	2	0	-	1	1	1	1	0	-
II	სქ დ.დ 41	2	2	2	2	0	-	1	1	1	1	0	-

საპროექტო შენობაში გამოყენებული თავისუფალი სივრცეები კართან მანევრირებისთვის მ 1:50

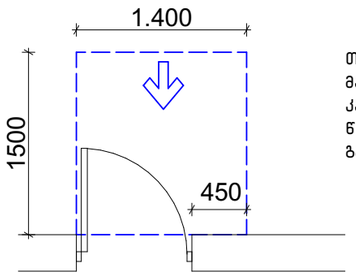

თავისუფალი სივრცე კართან მანევრირებისთვის – ანჯამიანი კარი
წინიდან მისაწვდომი – გამოწევით გაღება

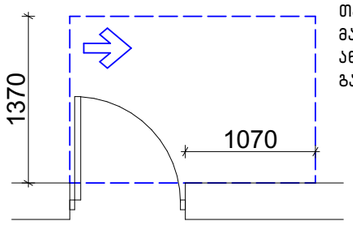

თავისუფალი სივრცე კართან მანევრირებისთვის – ანჯამიანი კარი ანჯამის მხრიდან მისაწვდომი – გამოწევით გაღება

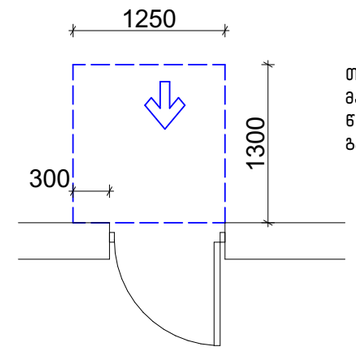

თავისუფალი სივრცე კართან მანევრირებისთვის – ანჯამიანი კარი
წინიდან მისაწვდომი – მიწოლით გაღება

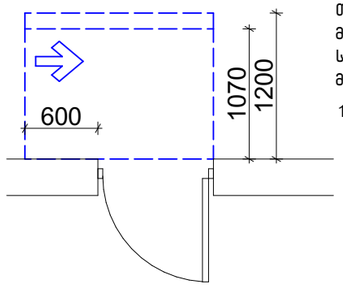

თავისუფალი სივრცე კართან მანევრირებისთვის – ანჯამიანი კარი საკეტის მხრიდან მისაწვდომი – მიწოლით გაღება

120 მინ. თუ მოწყობილია მიმახურავი

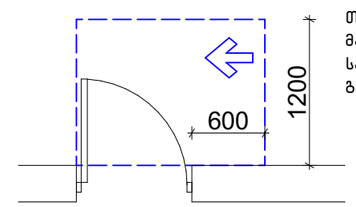

თავისუფალი სივრცე კართან მანევრირებისთვის – ანჯამიანი კარი საკეტის მხრიდან მისაწვდომი – გამოწევით გაღება

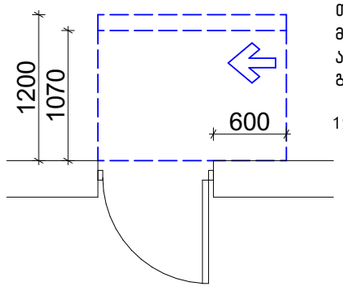

თავისუფალი სივრცე კართან მანევრირებისთვის – ანჯამიანი კარი ანჯამის მხრიდან მისაწვდომი – მიწოლით გაღება

120 მინ. თუ მოწყობილია მიმახურავი

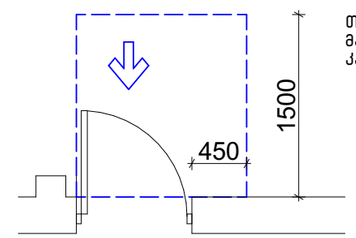

თავისუფალი სივრცე კართან მანევრირებისთვის-ნიშებში მოწყობილი კარი და ჭიშკარი-გამოწევით გაღება

თავშესაფრის ფართი

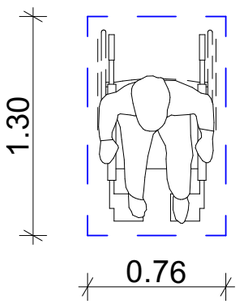

მოსატრიალებელი სივრცეები

ვარიანტი 4

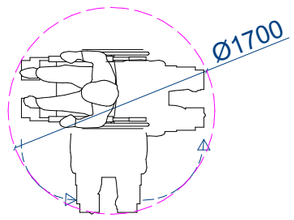

ვარიანტი 1

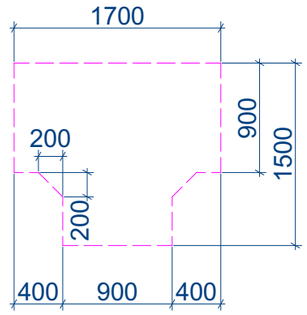

ვარიანტი 2

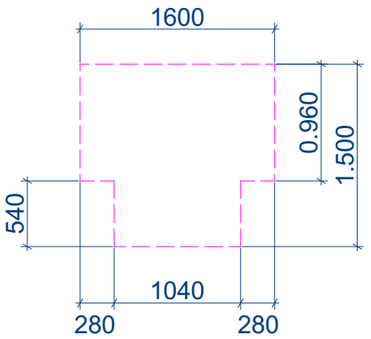

ვარიანტი 3

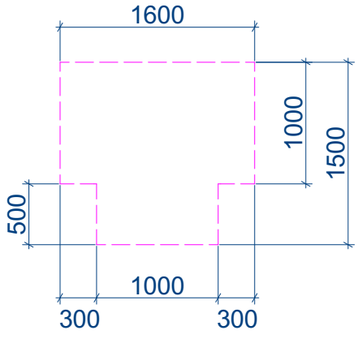

შშმ ტუალეთი ვარიანტი №1

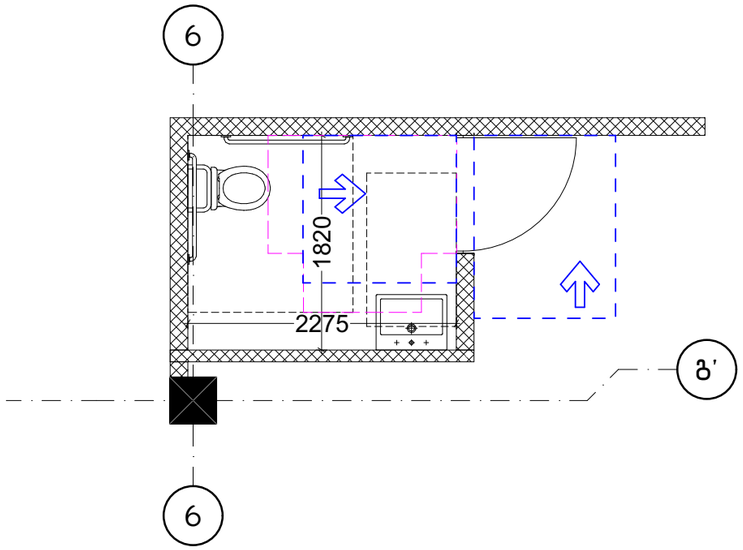

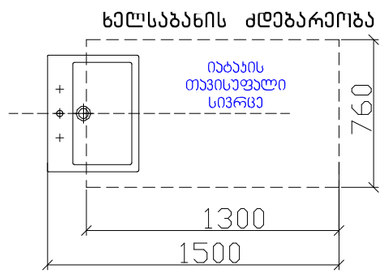

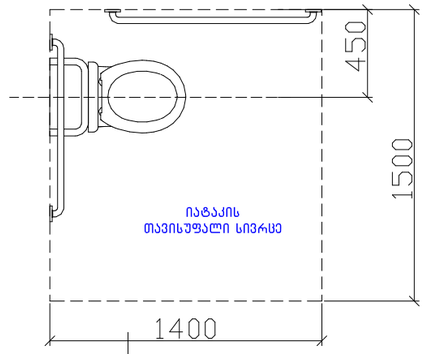

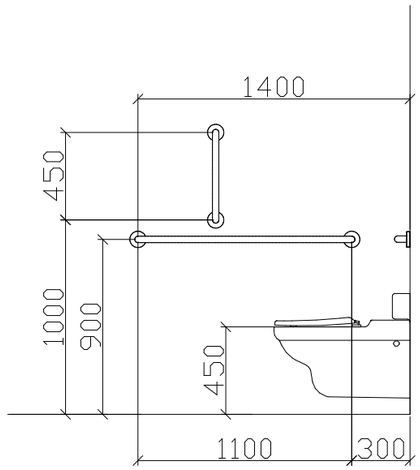

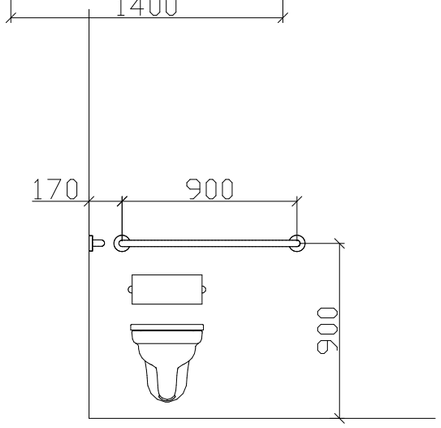

შშმ ტუალეთი ვარიანტი №2

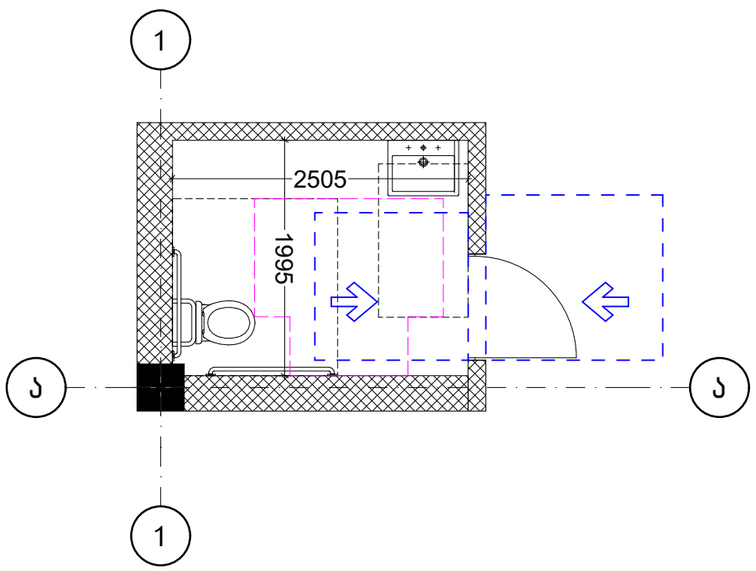

T ფორმის მოსატრიალებელი სივრცე
304.3.2.1 (ა) ვარიანტი 1

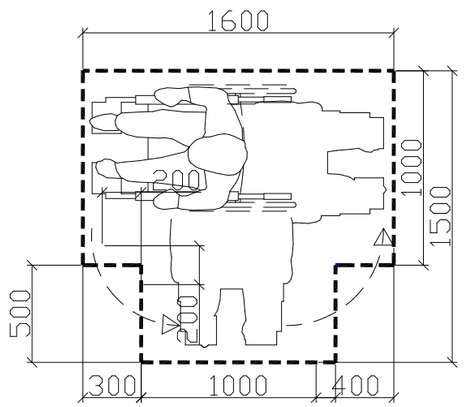

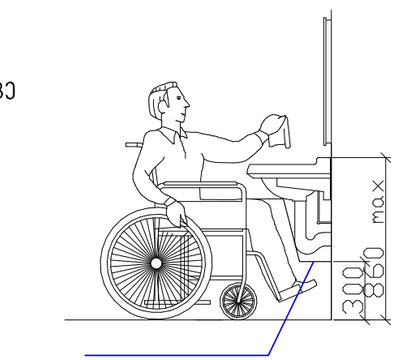

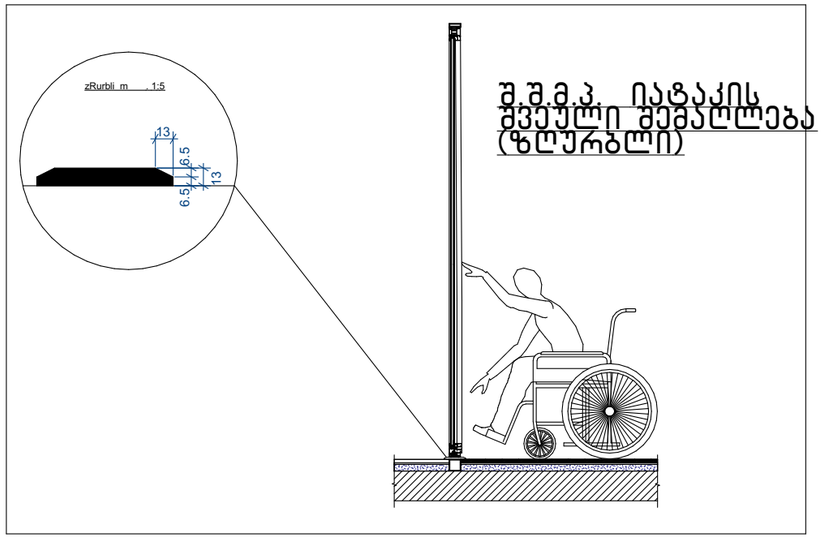

შ.შ.მ.პ. იატაკის შვეული შემაღლება (ზღურბლი)

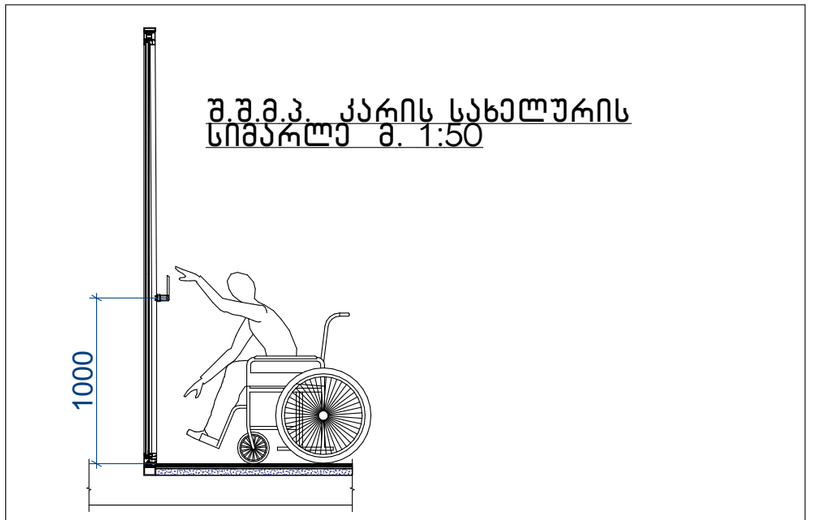

შ.შ.მ.პ. კარის სახელურის სიმარლე მ. 1:50

დახლის სიმაღლე მ. 1:50

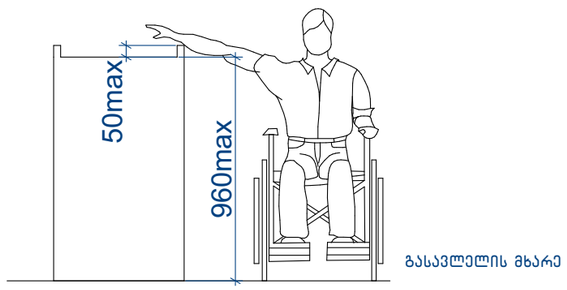

შენიშვნები:

1.იატაკის ზედაპირები მოეწყობა ისე , რომ იქნება მდგრადი , მყარი და არასრიალა .

2.განათების სამართავები ელექტრო გამანაწილებლები ელექტრო ჩამრთველები და დენსართები ტემპერატურის მარეგულირებლები მოწყობილობების სამართავები წყალსადენი სისტემის მოწყობილობების მარეგულირებლები და დამცავი და ორმხრივი საკომუნიკაციო სისტემების სამართავები ა " ტიპის ერთეულში მოეწყობა სტანდარტის ე ქვეთავის შესაბამისად “

3.სინათლის ჩამრთველები ელექტრო ჩამრთველები დენსართები ტემპერატურის მარეგულირებლები ელექტრო გამანაწილებლები და უსაფრთხოების ან შიდასაკომუნიკაციო სისტემების სამართავები ბ " ტიპის ერთეულებში მოეწყობა სტანდარტის 309.2 და 1104.1.1 ქვეთავების მიხედვით

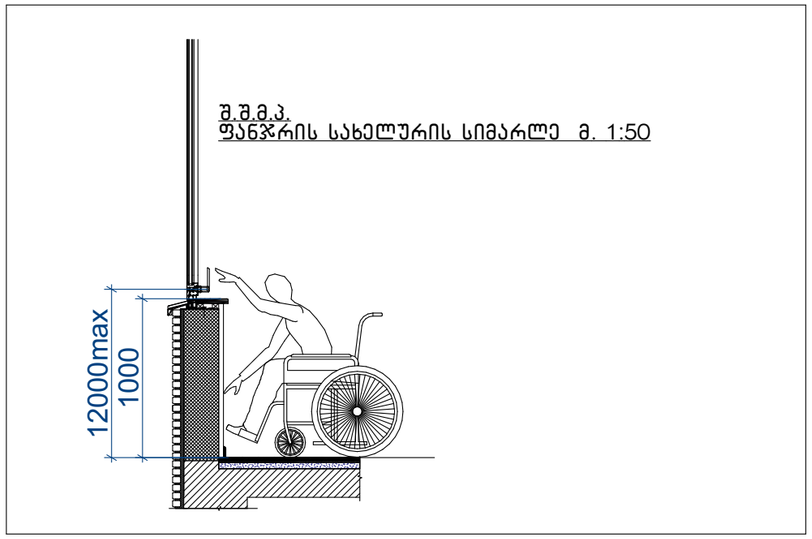

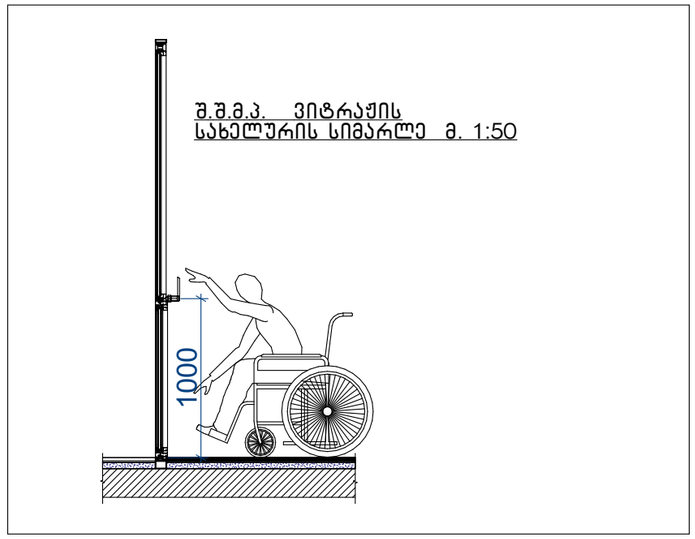

შენიშვნები:

1.იატაკის ზედაპირები მოეწყობა ისე , რომ იქნება მდგრადი , მყარი და არასრიალა .

2.განათების სამართავები ელექტრო გამანაწილებლები ელექტრო ჩამრთველები და დენსართები ტემპერატურის მარეგულირებლები მოწყობილობების სამართავები წყალსადენი სისტემის მოწყობილობების მარეგულირებლები და დამცავი და ორმხრივი საკომუნიკაციო სისტემების სამართავები ა " ტიპის ერთეულში მოეწყობა სტანდარტის ე ქვეთავის შესაბამისად “

3.სინათლის ჩამრთველები ელექტრო ჩამრთველები დენსართები ტემპერატურის მარეგულირებლები ელექტრო გამანაწილებლები და უსაფრთხოების ან შიდასაკომუნიკაციო სისტემების სამართავები ბ " ტიპის ერთეულებში მოეწყობა სტანდარტის 309.2 და 1104.1.1 ქვეთავების მიხედვით

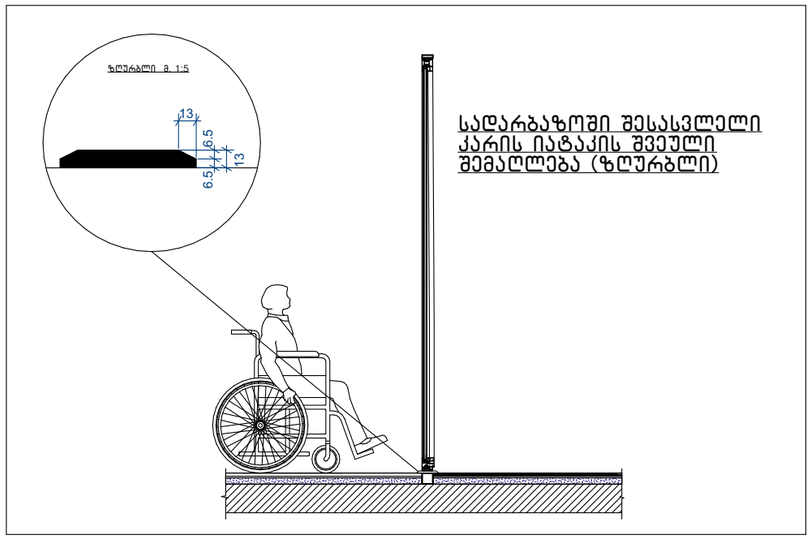

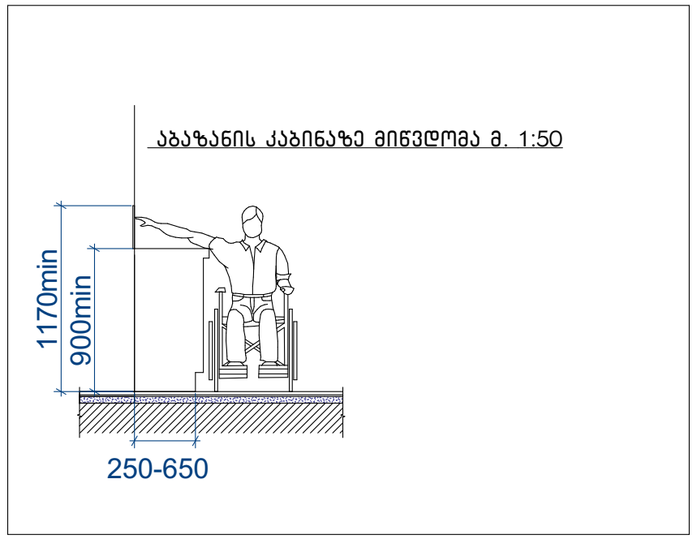

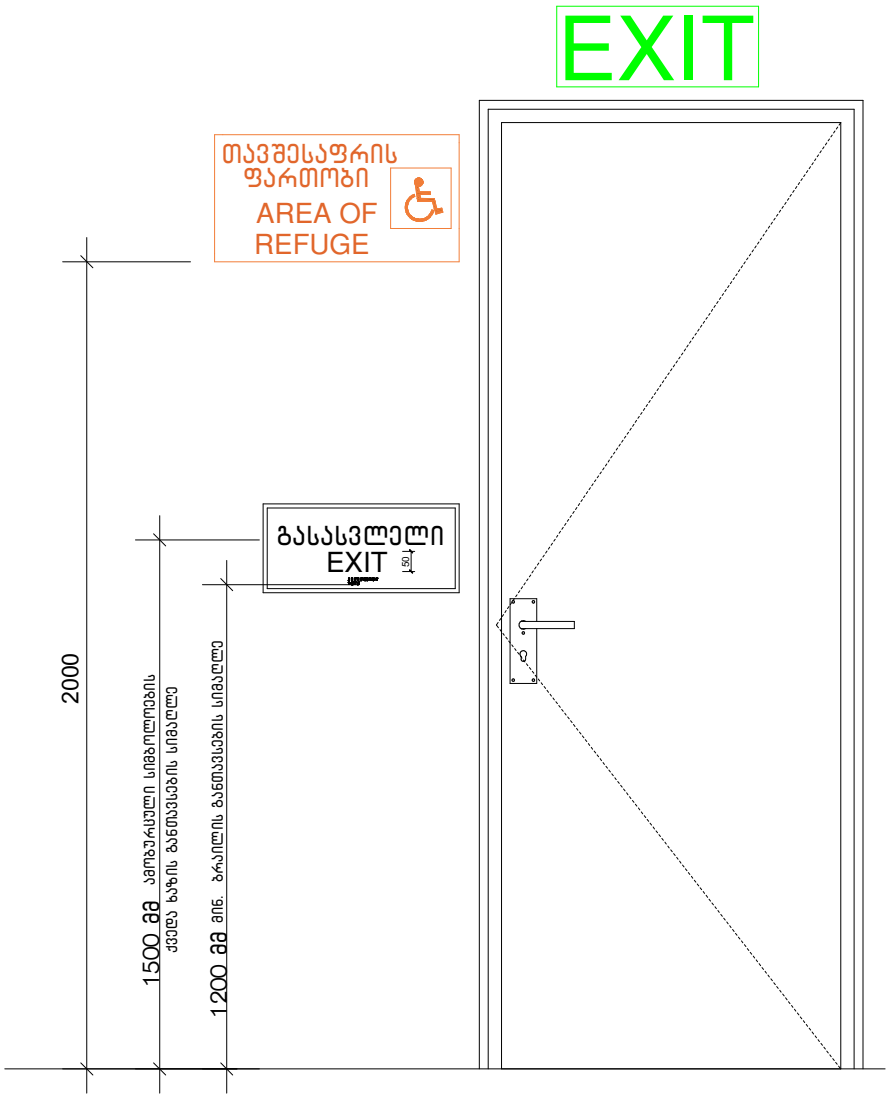

ნიშანი პიქტოგრამებით, ამობურცული ნიშნებით და ბრაილით გაანთავსდება
მისაწვდომ ტუალეტებთან კარის მომიჯნავედ

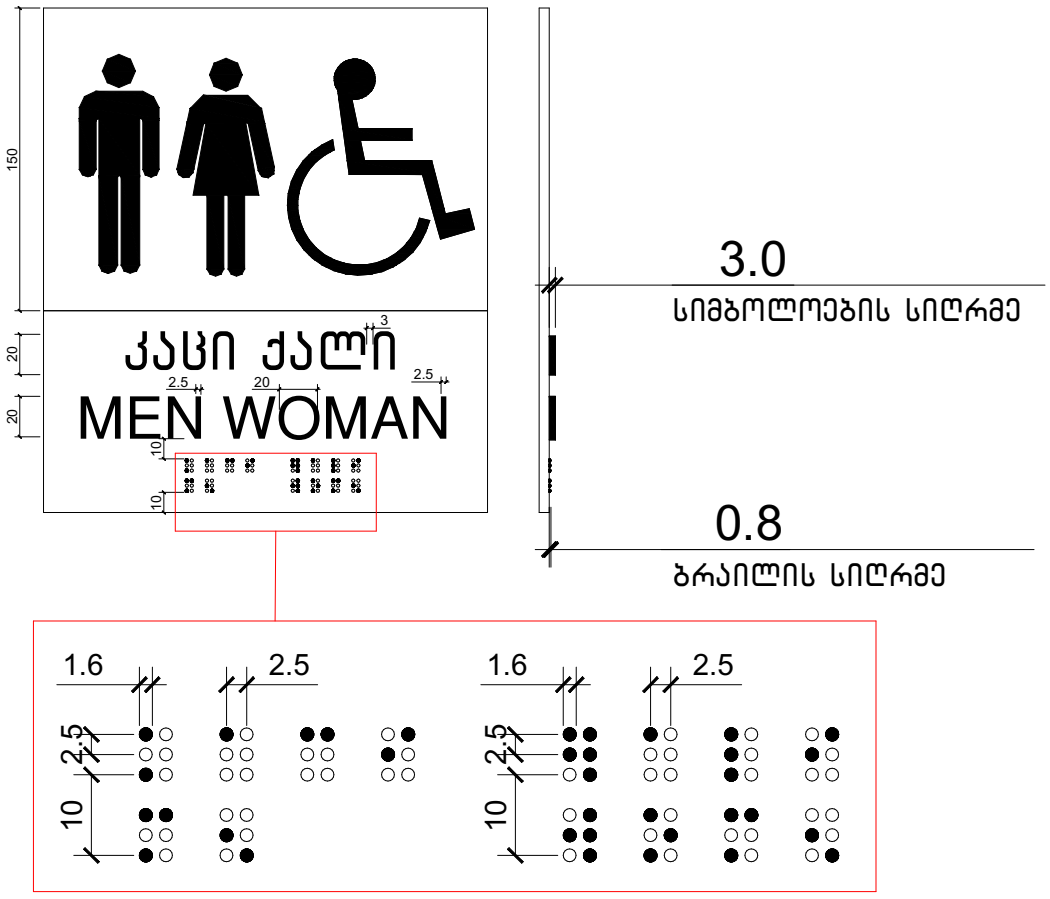

გასასვლელის განათებული ნიშანი

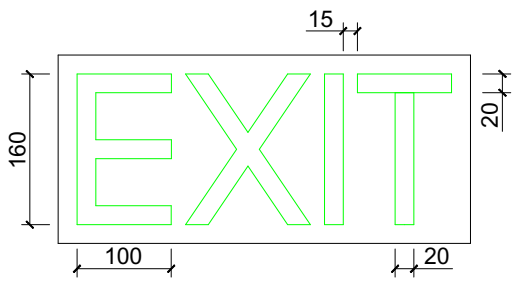

ნიშანი ამობურცული სიმბოლოებით
და ბრაილით გზა-კიბის შესასვლელთან
და გარეთ გამავალ ყველა კართან

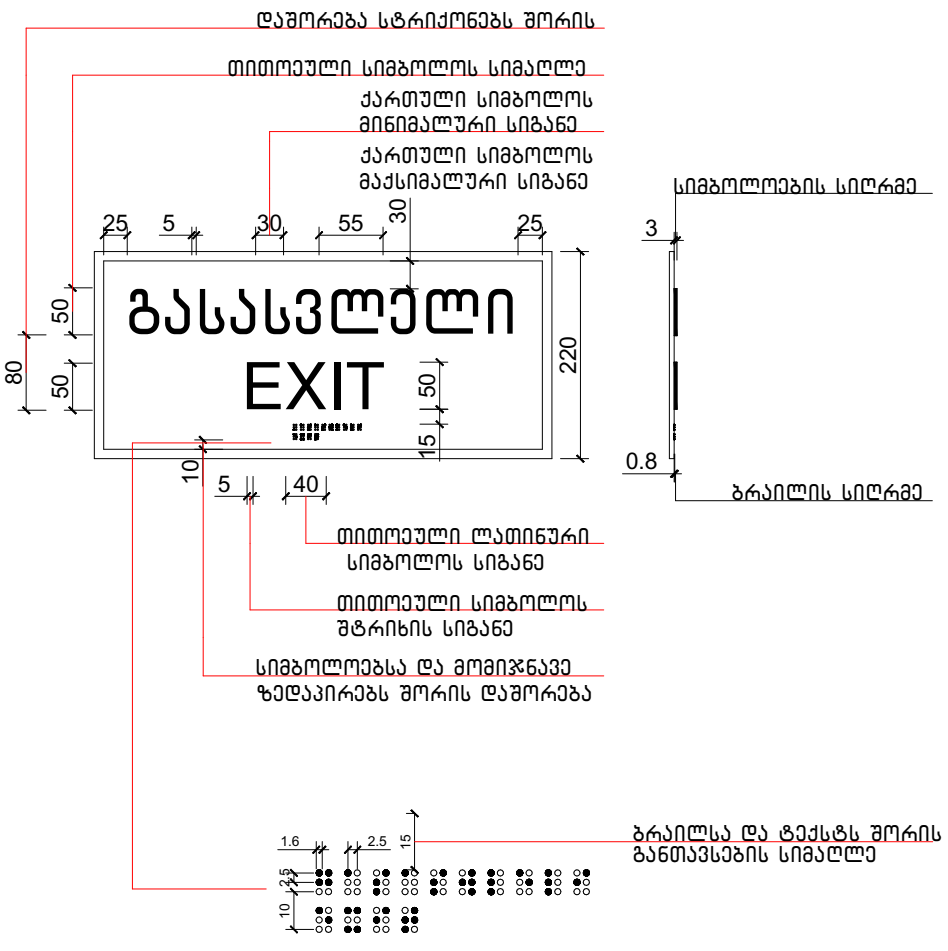

ნიშანი განთავსდება
გზაკიბის საზღვრებში კარის მომიჯნავედ

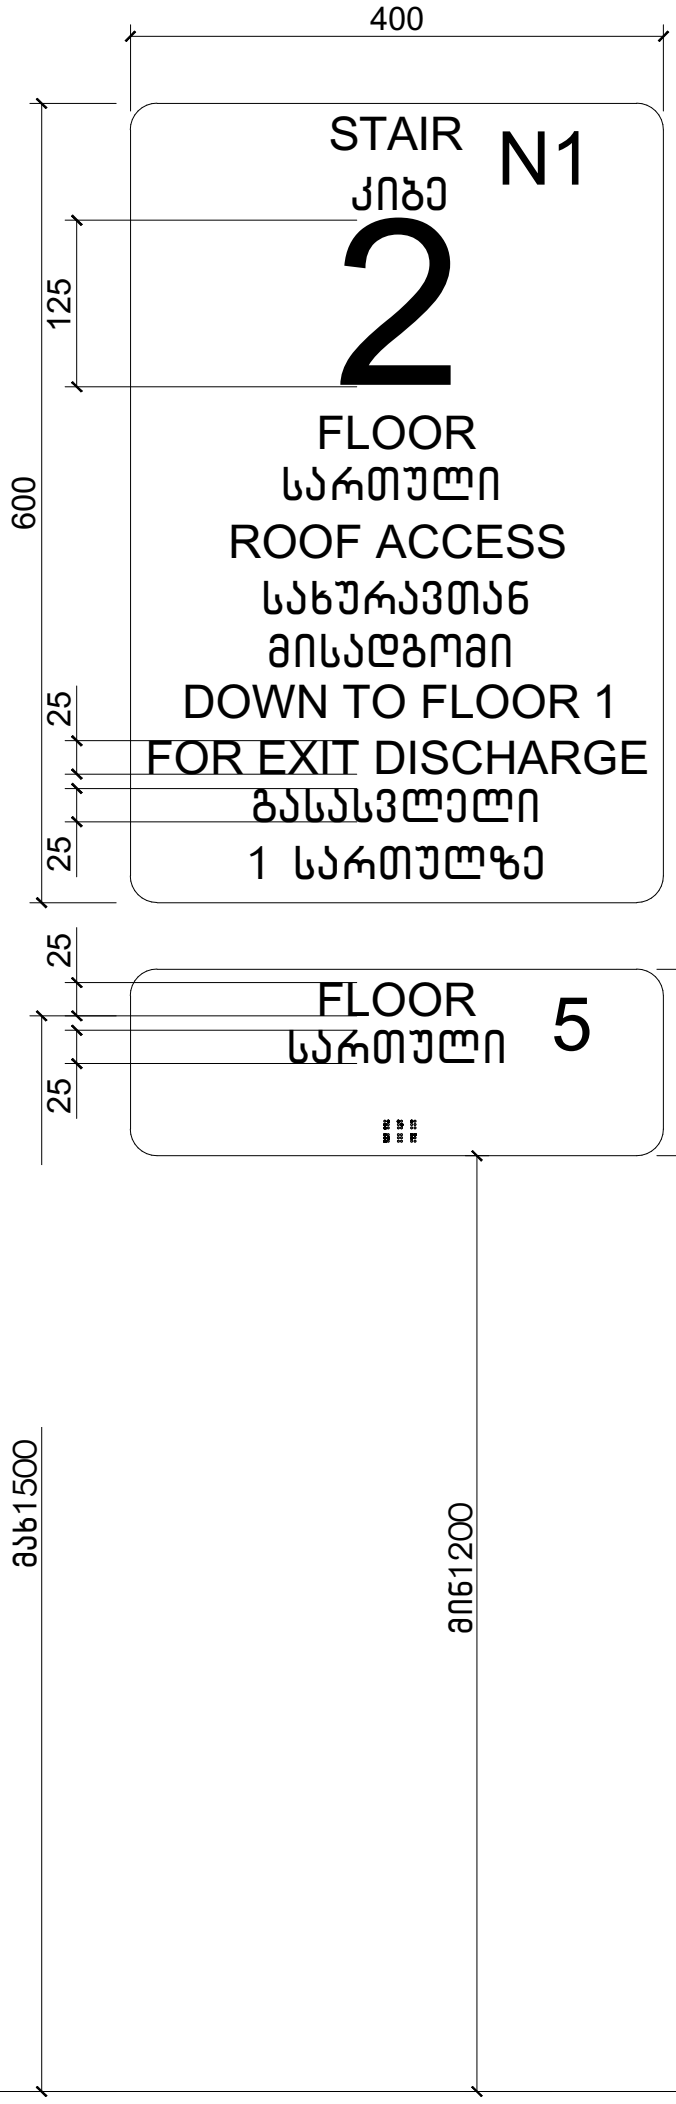

ნიშანი განთავსდება
გზაკიბის საზღვრებში კარის მომიჯნავედ

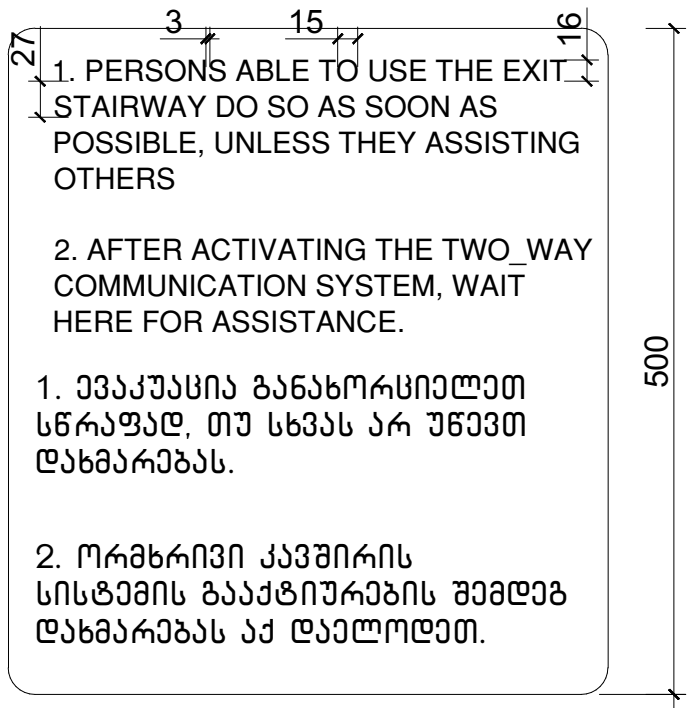



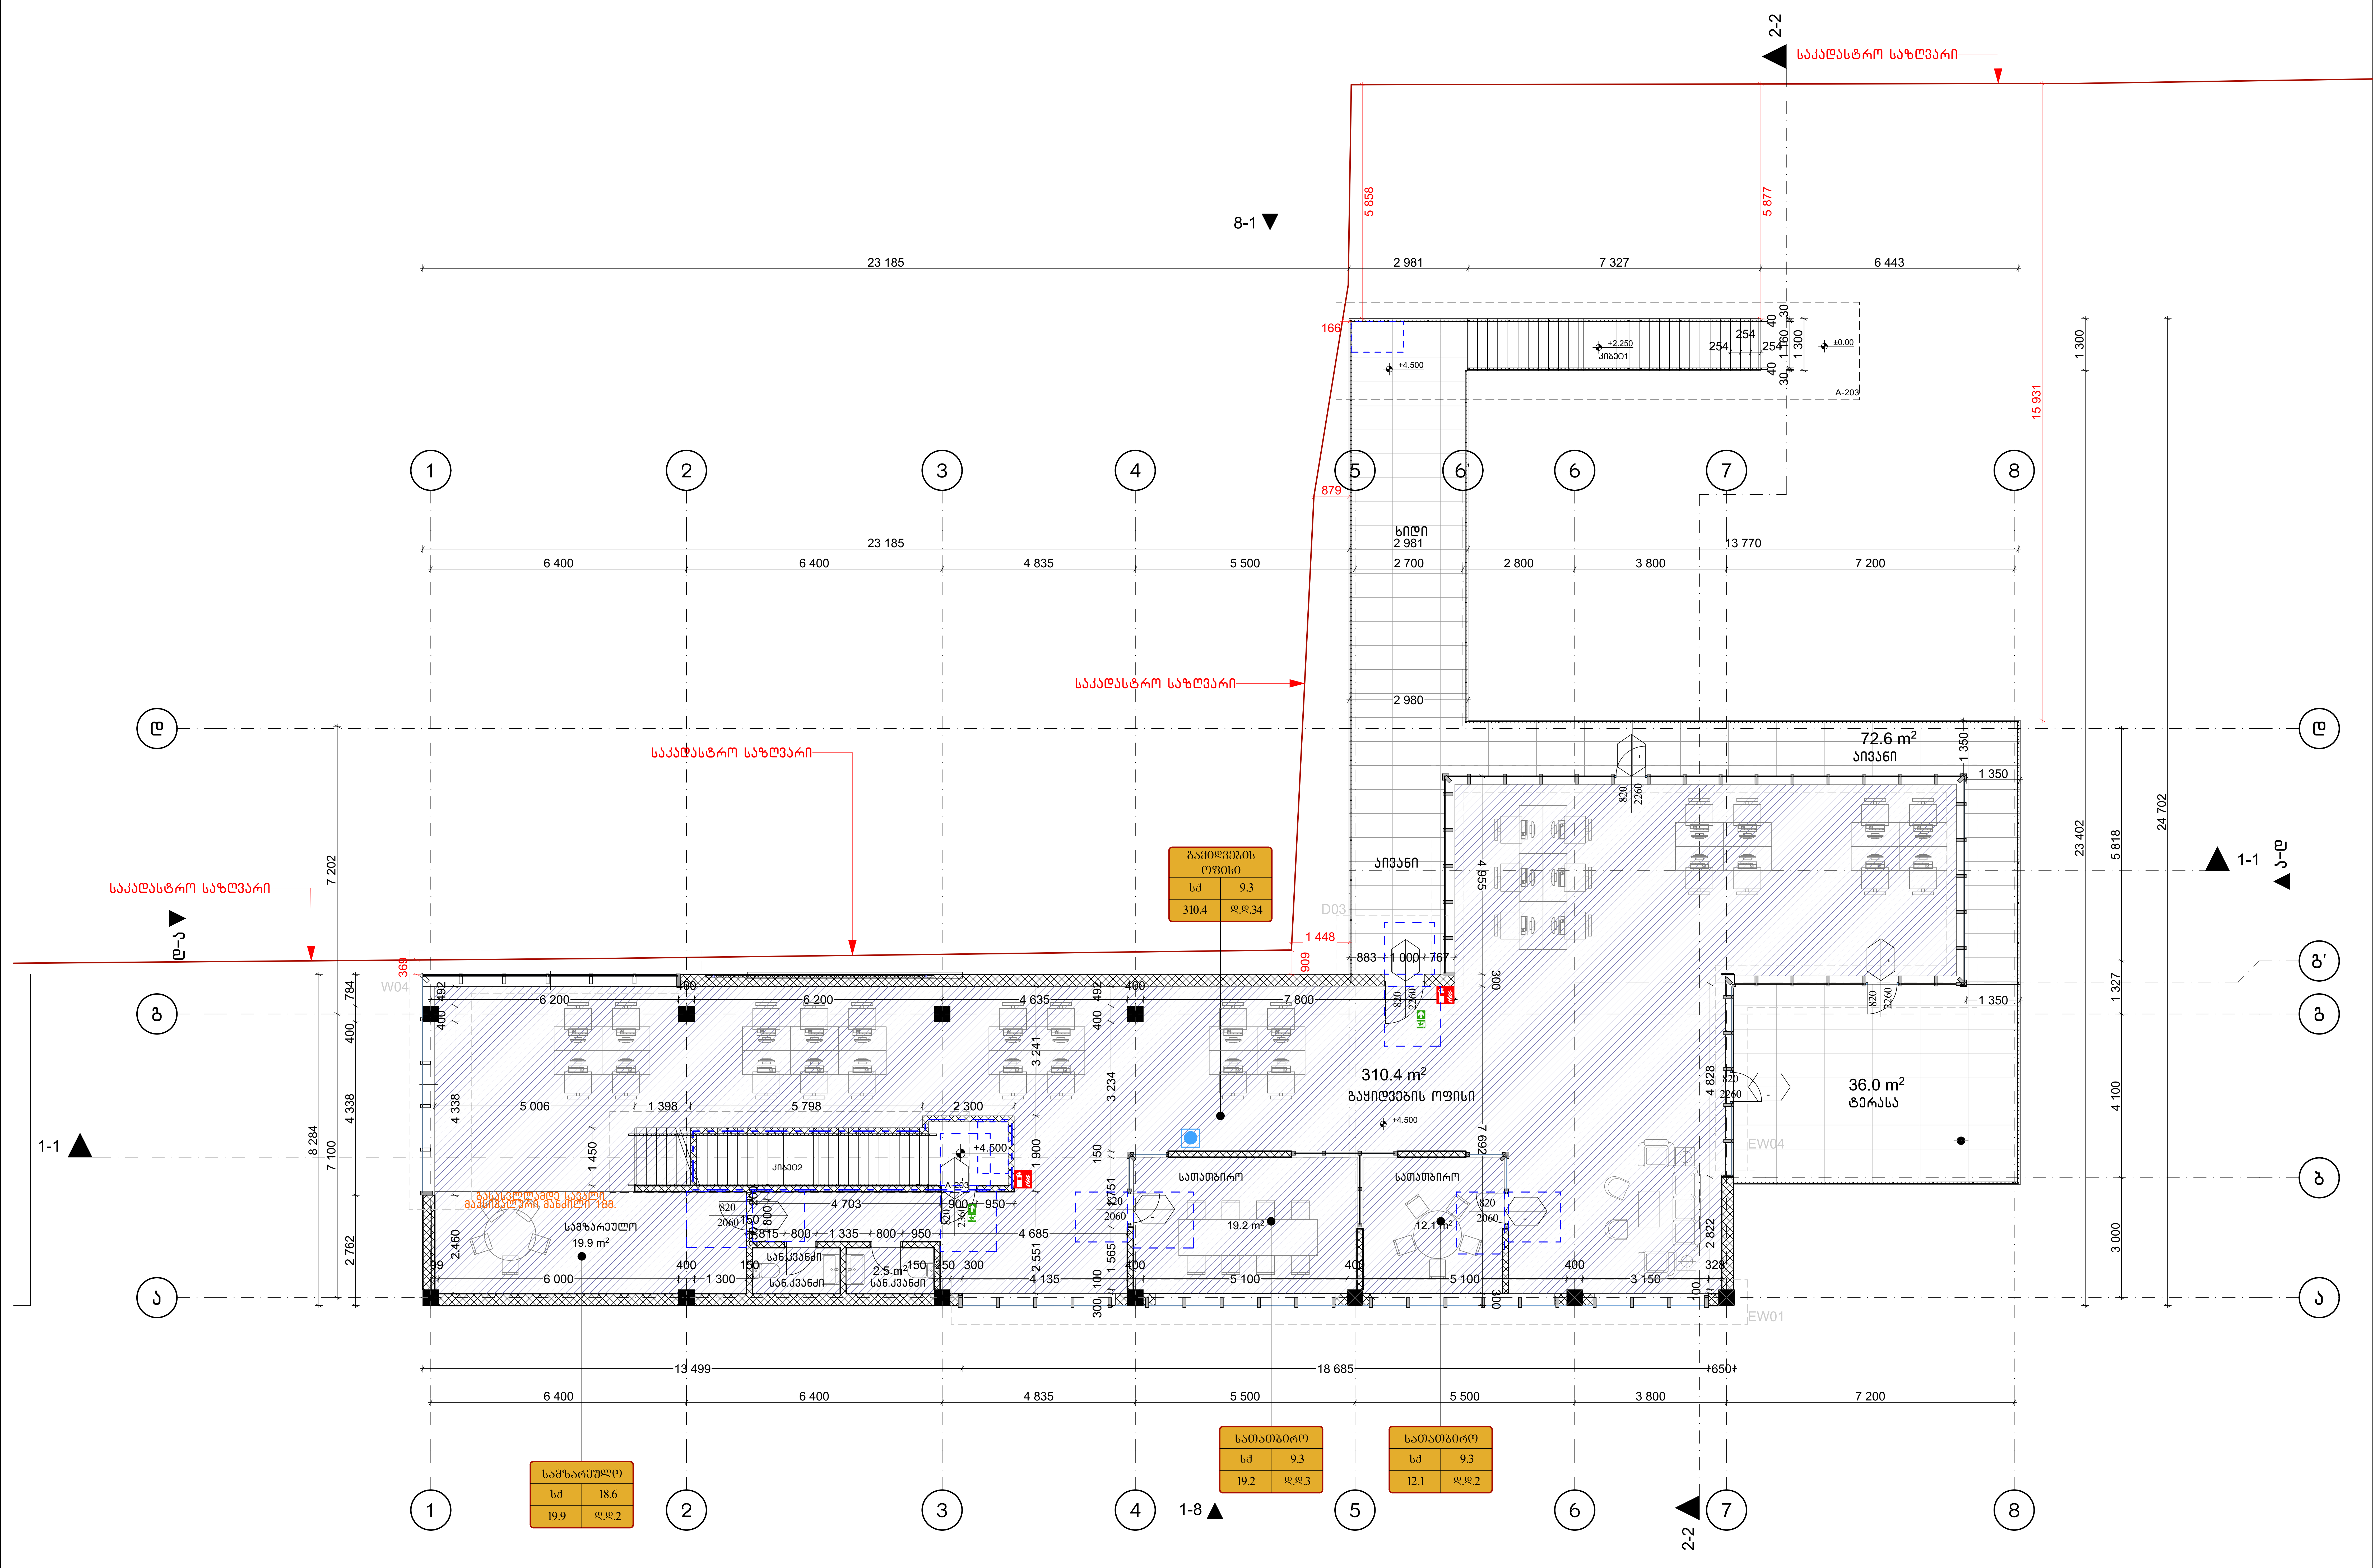

რევიზიები

ზოგადი შენიშვნები

დაუშვებელია ნახაზის გადაზომვა
ნებისმიერი ხარვეზის/უზუსტობის აღმოჩენის შემთხვევაში დაუყოვნებლივ უნდა ეცნობოს არქიტექტორს
ყველა ზომა მოცემულია მილიმეტრებში
ეს დოკუმენტაცია ინტელექტუალური საკუთრებაა
და ნებისმიერი არასანქცირებული გამოყენება, გამჟღავნება, გავრცელება ან დუბლირება ნებისმიერი
ინფორმაციის, შეიძლება გამოიწვიოს პასუხისმგებლობა მოქმედი კანონმდებლობის მიხედვით

საპროექტო

შპს "Tria Group"
ბ.ნიშნიანიძის N9
თბილისი, საქართველო
ტელ: +995 599268008

TRIA Group
LTD. "TRIA Group"

დამკვეთი

პროექტი
მამია მოცრაძე

სათაური
ოფისი და სასადილო
ს/კ 01.19.24.007.359

ID
სტადია

გეგმა +4.500 ნიშნულზე

არქიტექტურული პროექტი

რევიზია 00
თარიღი 27.06.2022
ფორმატი A3
მასშტაბი 1:100

გვერდი
A-102

















საპროექტო კ1-ის ფართობი: 482 კვ.მ. (AR1785047: კ1 477.87); კ1=959.87/31551=0.03

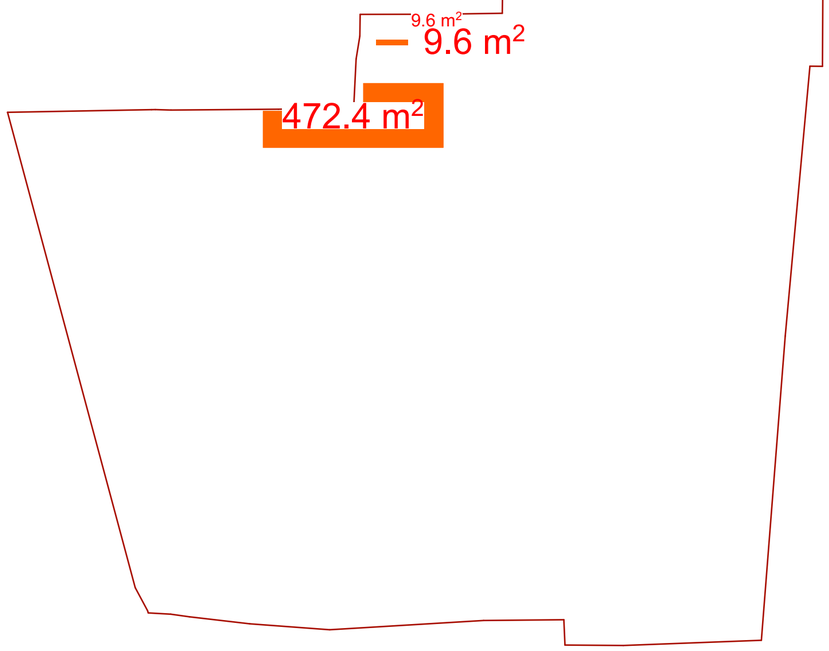

საპროექტო კ2-ის ფართობი: 821.09 კვ.მ. (AR1785047: კ2 493.59); კ2=1314.68/31551=0.04

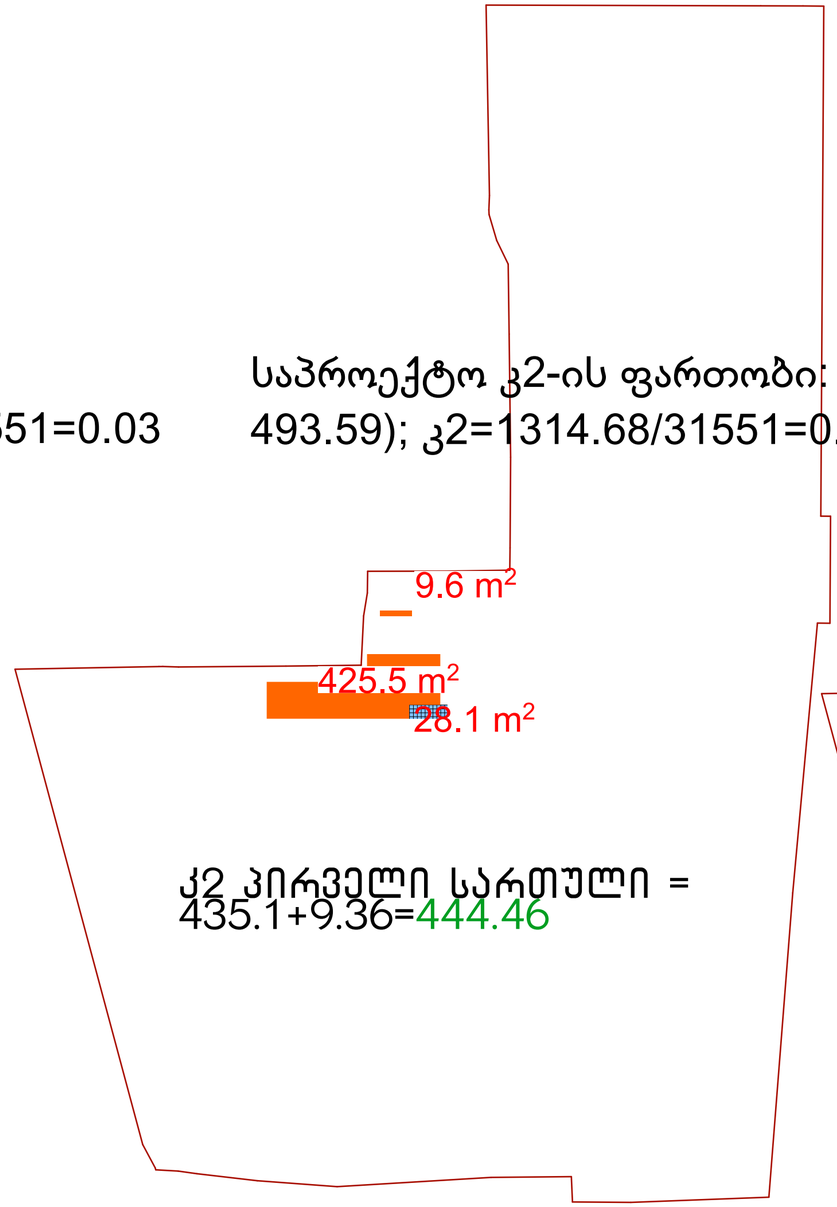

კ2 პირველი სართული = 435.1+9.36=444.46

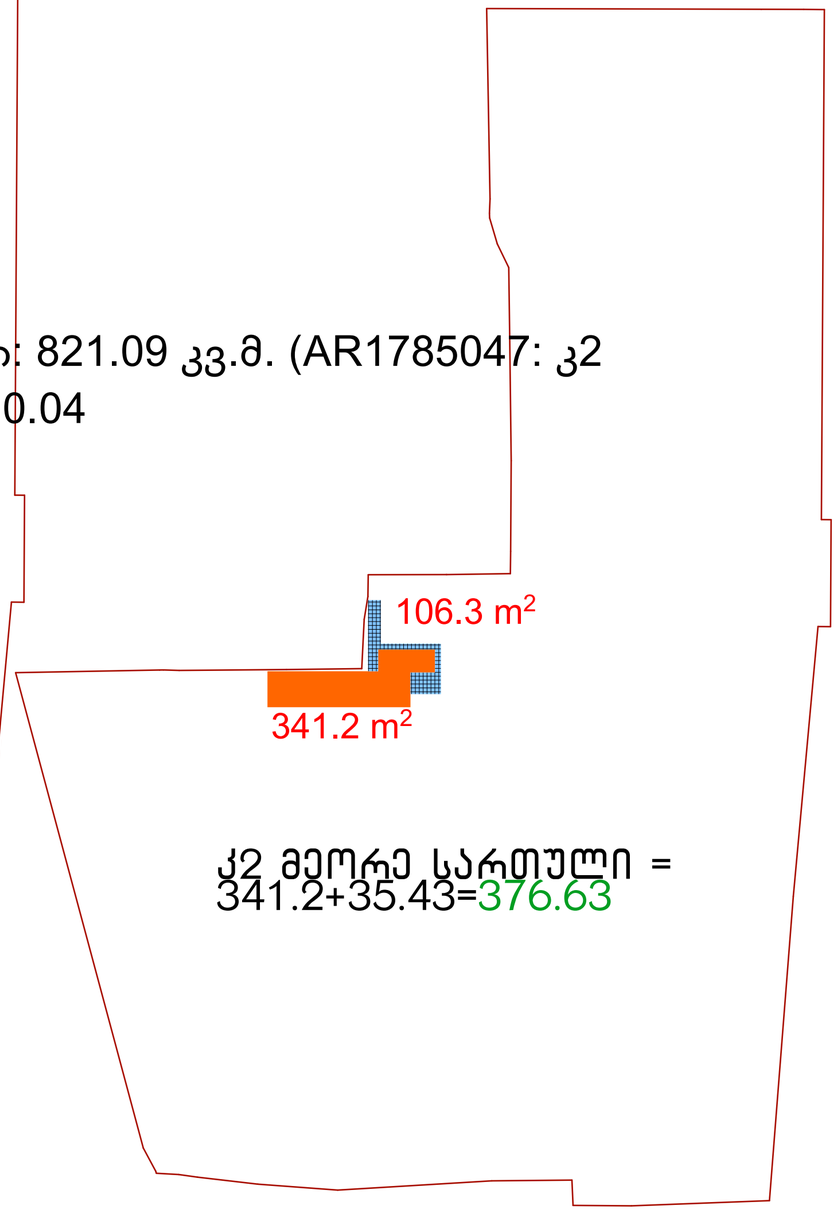

კ2 მეორე სართული = 341.2+35.43=376.63

რევიზიები	ზოგადი შენიშვნები	საპროექტო	დამკვეთი	პროექტი	სათაური	ID სტადია		გვერდი	
		დაუშვებელია ნახაზის გადაზომვა ნებისმიერი ხარვეზის/უზუსტობის აღმოჩენის შემთხვევაში დაუყოვნებლივ უნდა ეცნობოს არქიტექტორს ყველა ზომა მოცემულია მილიმეტრებში ეს დოკუმენტაცია ინტელექტუალური საკუთრებაა და ნებისმიერი არასანქცირებული გამოყენება, გამეღება, გავრცელება ან დუბლირება ნებისმიერი ინფორმაციის, შეიძლება გამოიწვიოს კასუხისგებლობა მოქმედი კანონმდებლობის მიხედვით	შპს "Tria Group" გ.ნიშნიანიძის N9 თბილისი, საქართველო ტელ: +995 599268008 TRIA Group LTD. "TRIA Group"	მამია მოცრაძე	ოფისი და სასადილო ს/კ 01.19.24.007.359		არქიტექტურული პროექტი	რევიზია 00 თარიღი 27.06.2022 ფორმატი A3 მაშტაბი 1:100	A-

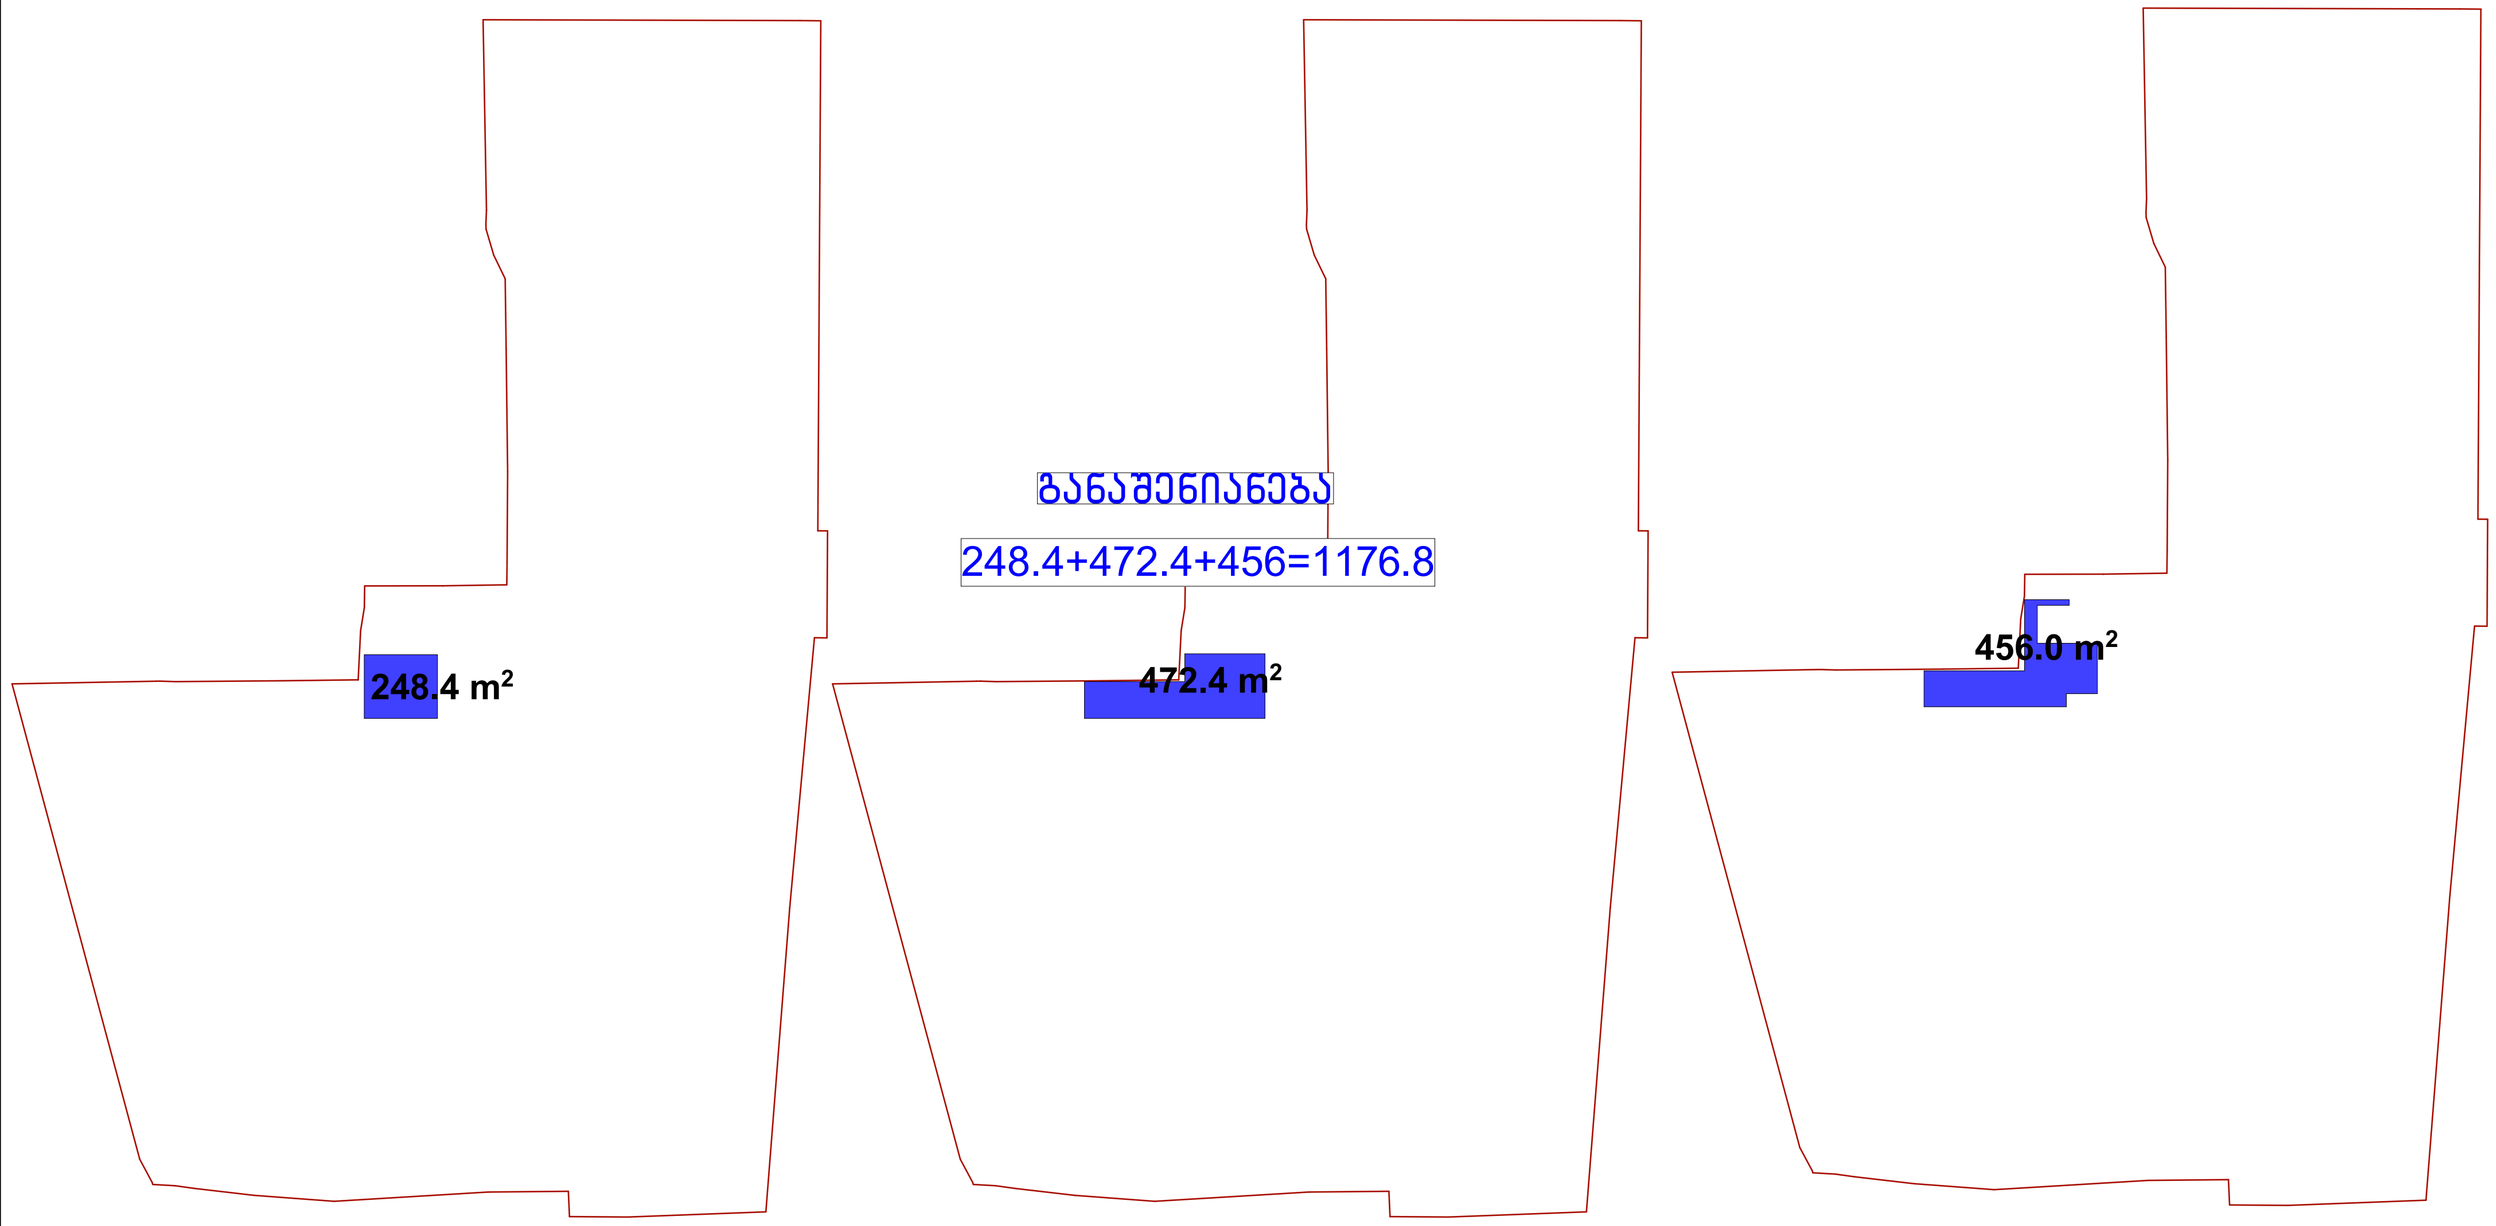

რევიზიები	ზოგადი შენიშვნები	საპროექტო	დამკვეთი	პროექტი	სათაური	ID სტადია		გვერდი	
		დაუშვებელია ნახაზის გადაზომვა ნებისმიერი ხარვეზისუზუსტობის აღმოჩენის შემთხვევაში დაუყოვნებლივ უნდა ეცნობოს არქიტექტორს ყველა ზომა მოცემულია მილიმეტრებში ეს დოკუმენტაცია ინტელექტუალური საკუთრებაა და ნებისმიერი არასანქცირებული გამოყენება, გამძღავნება, გავრცელება ან დუბლირება ნებისმიერი ინფორმაციის, შეიძლება გამოიწვიოს კანონმდებლობის მიხედვით	შპს "Tria Group" გ.ნიშნიანიძის №9 თბილისი, საქართველო ტელ: +995 599268008 TRIA Group LTD. "TRIA Group"	მაგია მოსრაძე	ოფისი და სასადილო ს/ქ 01.19.24.007.359		არქიტექტურული პროექტი	რევიზია 00 თარიღი 27.06.2022 ფორმატი A3 მაშტაბი 1:100	A-