JSC ENERGO-PRO GEORGIA
19 Zurab Anjaparidze street
0186 Tbilisi, Georgia

სს „ენერგო-პრო ჯორჯია"
ზურაბ ანჯაფარიძის ქ.19
0186 თბილისი, საქართველო

N 5223386
20.06.2022.

შპს „დიდი დიღომი პროჯექტ"-ის
დირექტორს,
ბატონ ზვიად სებისკვერაძეს

(მის.: თბილისი, ვ. ნოზაძის #2
ტელ: 591177088
ელ. ფოსტა: m.djincharadze78@gmail.com)

ბატონო ზვიად,

თქვენი 2022 წლის 8 ივნისის №8917665 განცხადების პასუხად, ქალაქ თბილისში მდებარე მიწის ნაკვეთზე (ს/კ: 01.72.14.056.089) შენობა-ნაგებობის განთავსებასთან დაკავშირებით გაცნობებთ, რომ აღნიშნული ტერიტორიის მიმდებარედ გადის სს „ენერგო-პრო ჯორჯიას" კუთვნილი 6 კვ ძაბვის საჰაერო ელექტროგადამცემი ხაზი ფიდერი „N19".

საქართველოს მთავრობის 2013 წლის 24 დეკემბრის #366 დადგენილების „ელექტრული ქსელების ხაზობრივი ნაგებობების დაცვის წესი და მათი დაცვის ზონები"–ის მე-3 მუხლის პირველი ნაწილით 6 კვ ძაბვის საჰაერო ელექტროგადამცემი ხაზის დაცვის ზონად ხაზის ორივე მხარეს განაპირა სადენებიდან დადგენილია 10 მეტრი. მე-4 მუხლის პირველი ნაწილით აკრძალულია ნებისმიერი ქმედება, რომელსაც შეუძლია გამოიწვიოს ელექტრული ქსელის ხაზობრივი ნაგებობის ნორმალური ფუნქციონირების მოშლა, კერძოდ: ა) ელექტროგადამცემი ხაზის დაცვის ზონაში შენობა-ნაგებობის, ხიდების, კოლექტორების, გვირაბების, საავტომობილო გზებისა და რკინიგზის რეკონსტრუქცია, ან/და მშენებლობა ელექტროგადამცემი ხაზის დამცავი ღონისძიებების გატარების ან მისი წინასწარი გადატანის გარეშე. ბ) ელექტროგადამცემი ხაზის ქვეშ მანქანა-მექანიზმების გავლა, რომელთა საერთო სიმაღლე გზის საფარიდან ტვირთით და/ან ტვირთის გარეშე აღემატება 4.5 მეტრს; გ) ელექტროგადამცემი ხაზის დაცვის ზონაში ავტოგასამართი სადგურების და საწვავ-საპოხი მასალების საცავების მოწყობა; ე) ელექტრული ქსელების ხაზობრივ ნაგებობებთან მისასვლელი გზების ლიკვიდირება ან ჩახერგვა, თუ არ არსებობს ალტერნატიული მისასვლელი (მისასვლელი გზა უნდა იყოს არანაკლებ 3 მეტრი სიგანის); ვ) ელექტროგადამცემი ხაზის დაცვის ზონაში სათამაშო სპორტული მოედნების, ბაზრობების, საზოგადოებრივი ტრანსპორტის გაჩერებების, საველე კარვების განლაგება, ყველა სახის მანქანა-მექანიზმების და საქონლის სადგომების მოწყობა, ნებისმიერი სახის ღონისძიებების ჩატარება, რომელიც დაკავშირებულია დიდი რაოდენობით ხალხის თავშეყრასთან, თუ ისინი არ ასრულებენ ნებადართულ სამუშაოებს; ი) საჰაერო ელექტროგადამცემი ხაზის დაცვის ზონაში ჭავლსატყორცნი სარწყავი სისტემის მოწყობა, ასევე სარწყავების მოწყობა გაშხეფების გზით; მე-4 მუხლის მეორე ნაწილით კი ელექტრული ქსელის ხაზობრივი ნაგებობების დაცვის ზონაში ელექტროგადამცემი ხაზის მფლობელის წერილობითი თანხმობის გარეშე აკრძალულია: ა) ნებისმიერი სახის სამშენებლო, სამონტაჟო, სარეკონსტრუქციო და ასაფეთქებელ სამუშაოთა წარმოება; გ) მცენარეების, ხეების დარგვა, ღობეების, ცხოველების სადგომების, საკვებისა და სასუქების საწყობების მოწყობა და სხვა; დ) ავტოტრანსპორტის და სხვა მანქანა-მექანიზმების სადგომების და გადასასვლელი გზების

მოწყობა, საჰაერო ელექტროგადამცემი ხაზის ქვეშ არაგაბარიტული ტვირთების გატარება და სხვა.

ელექტროდანადგართა მოწყობის წესების მე-6 გამოცემის 2.5.115 მუხლით, სადენების მაქსიმალური გადახრის მდგომარეობაში მყოფი 6 კვ ძაბვის საჰაერო ელექტროგადამცემი ხაზის განაპირა სადენებიდან ჰორიზონტალურად, შენობა-ნაგებობის უკიდურესად გამოშვერილ წერტილამდე დასაშვები მინიმალური მიახლოების მანძილი შეადგენს არანაკლებ 2 მეტრს.


აქედან გამომდინარე, კომპანია არ არის წინააღმდეგი მიწის ნაკვეთზე (ს/კ: 01.72.14.056.089) განახორციელოთ მშენებლობა, თქვენს მიერ წარმოდგენილი პროექტის შესაბამისად. გეგზავნებათ კომპანიის ბეჭდით დამოწმებული გენგეგმა.

დანართი ერთ ფურცლად.

პატივისცემით,

გრიგოლ მამისეიშვილი
დირექტორთა საბჭოს თავმჯდომარე

შემსრ.: ალიკა ჭაფანძე
(ტელ.: 577 35 82 10)

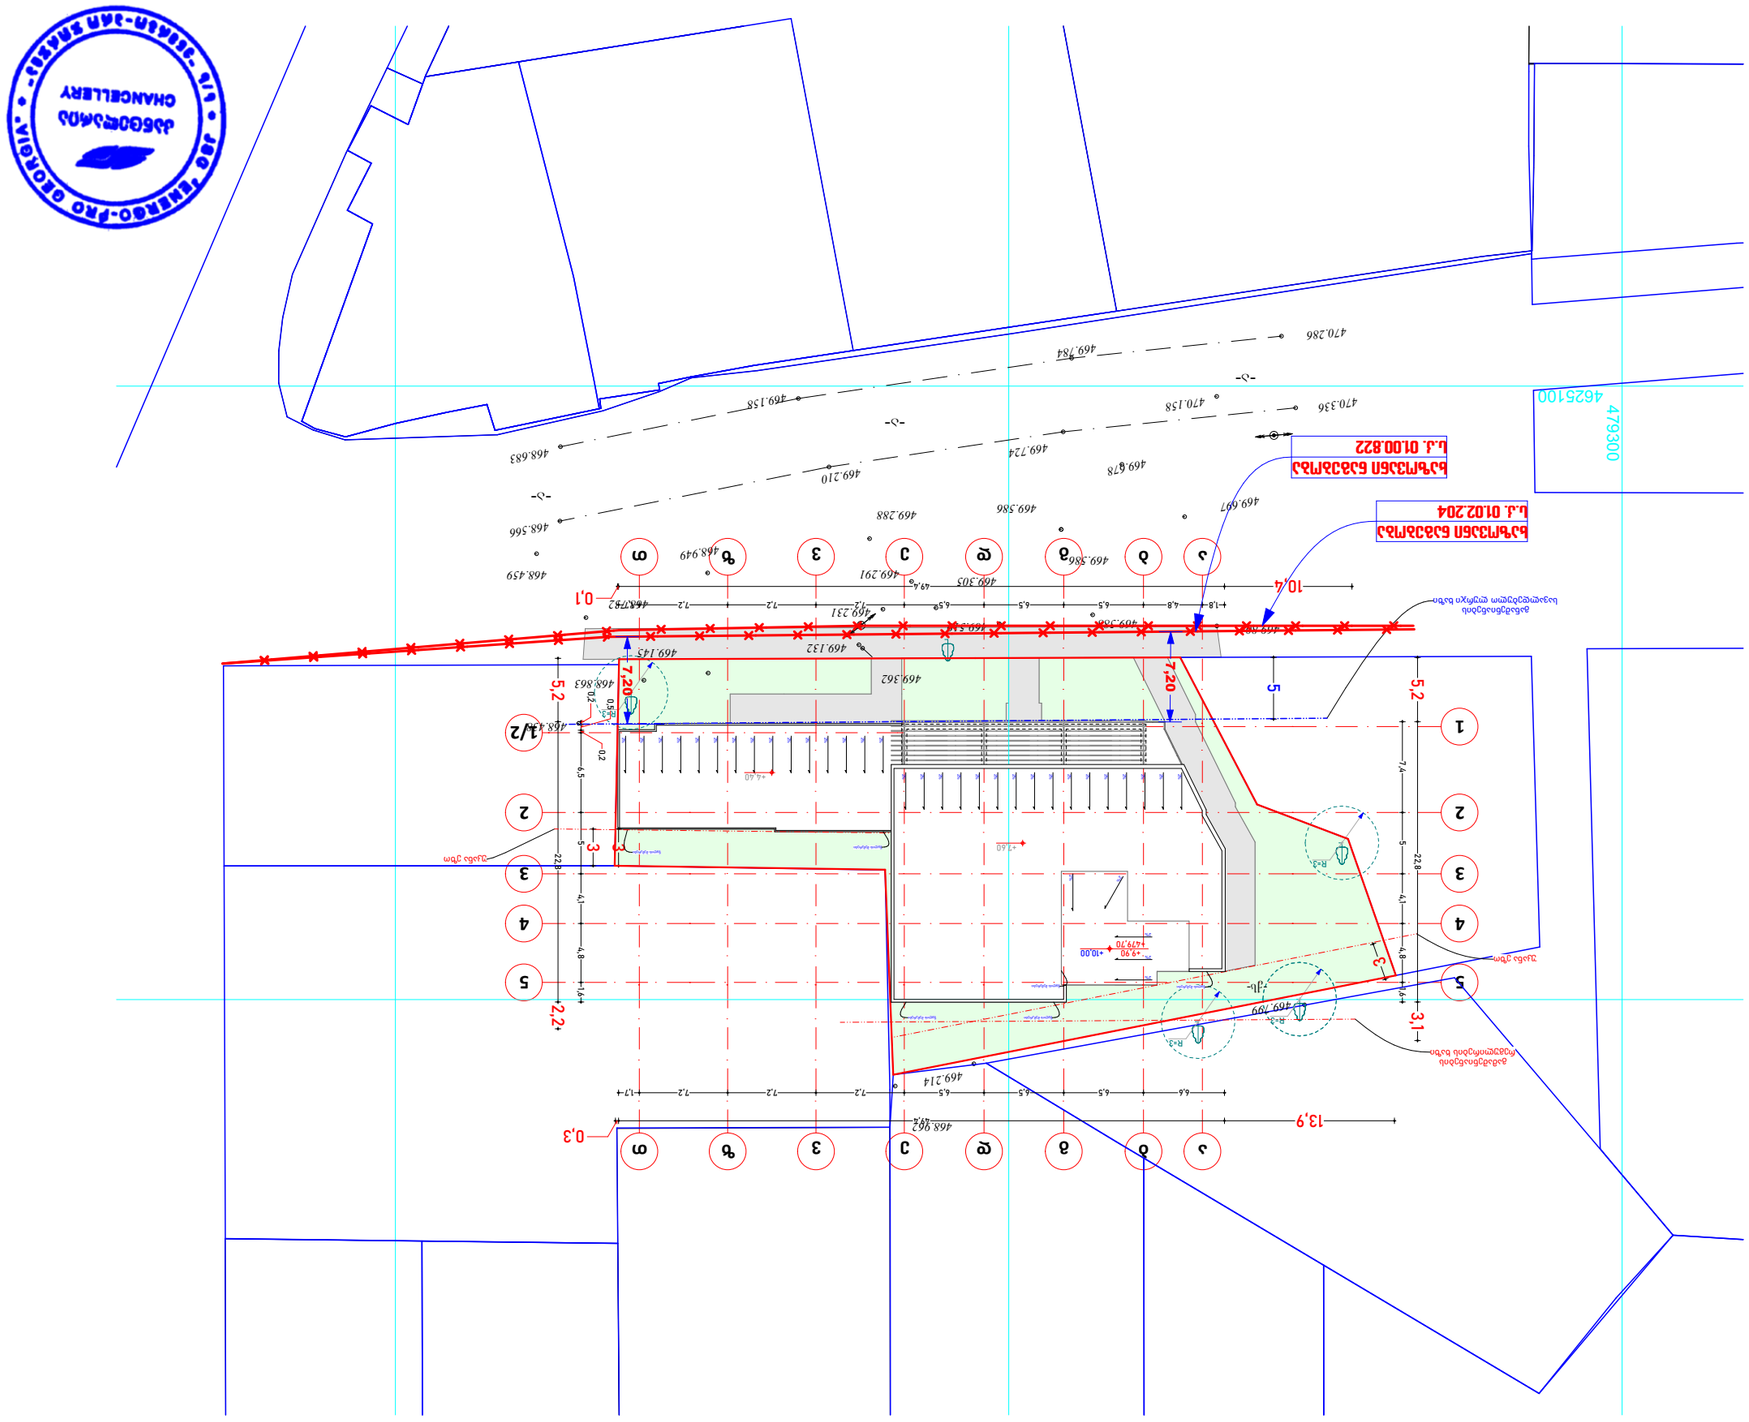



თბილისი ენერჯი

მიცკევიჩის ქ.№18ა, თბილისი, 0194, საქართველო
ს/კ 205129617; +995 (32) 2404004; info@te.ge; www.te.ge

№ 02-13-48540-22
30 / 06 / 2022

შპს „დიდი დიღომი პროჯექთ“-ის დირექტორს
ბატონ ზვიად სებისკვერაძეს

ბატონო ზვიად,

თქვენი მიმდინარე წლის 17 ივნისის №02-13-48540-22 განცხადების პასუხად, რომელიც ეხება სამშენებლო სამუშაოებთან დაკავშირებით პოზიციას და გენგეგმის დამოწმებას გაცნობებთ, რომ ქ. თბილისი, სოფელი დიღომი, ცამეტი ასურელი მამის ქუჩა №56; №54-ში მდებარე მიწის ნაკვეთზე (ს/კ №01.72.14.056.089) შპს „თბილისი ენერჯის“ კუთვნილი მილსადენები არ ფიქსირდება. ხოლო, საკადასტრო ერთეულის მიმდებარედ გადის მოქმედი მიწისქვეშა D=50 მმ-იანი პოლიეთილენის საშუალო წნევის გაზსადენი.

კომპანია თანახმაა განახორციელოთ დაგეგმილი სამშენებლო სამუშაოები, თუ გაზსადენთან მიმართებაში დაცული იქნება საქართველოს ეკონომიკური განვითარების მინისტრის 2010 წლის 14 აპრილის №1-1/525 ბრძანების- „გაზის სისტემების უსაფრთხოების ზოგადი მოთხოვნების“ წესები და საქართველოს მთავრობის 2014 წლის 22 იანვრის დადგენილება №101 (გაზის სისტემების უსაფრთხოების ზოგადი მოთხოვნების შესახებ ტექნიკური რეგლამენტით დამტკიცების თაობაზე). კერძოდ, სამუშაოების წარმოებისას არ უნდა შეიზღუდოს მილსადენის ტექნიკური მონიტორინგის პროცესი და საჭიროების შემთხვევაში მისი მომსახურების შესაძლებლობა, ხოლო მანძილი მიწისქვეშა გაზსადენის ღერძიდან ასაშენებელი შენობა-ნაგებობის საძირკვლამდე უნდა განისაზღვროს არანაკლებ 4 (ოთხი) მეტრით.

წარმოგიდგენთ აღნიშნული ტერიტორიაზე მილსადენის განლაგების სქემატურ ნახაზს და ბეჭდით დამოწმებულ გენგეგმას.


დანართი: სქემატური ნახაზი -1 (ერთი) ფურცელი;
დამოწმებული გენგეგმა-1 ფურცელი.

პატივისცემით,

გიგლა თამაზაშვილი
დირექტორი ტექნიკურ საკითხებში


1:250
ჩ
დ
ა
ს
01.72.14.056.089
D=50PE
მანძილი 2 მ.
პირობითი აღნიშვნები
შპს "თბილისი ენერჯის" საკუთრებაში არსებული მიწისქვეშა გაზსადენი
მიწის ნაკვეთი ს/კ 01.72.14.056.089
თბილისი ენერჯი
TBILISI ENERGY

385090 / 02-13-48540-22 / 2022-06-17

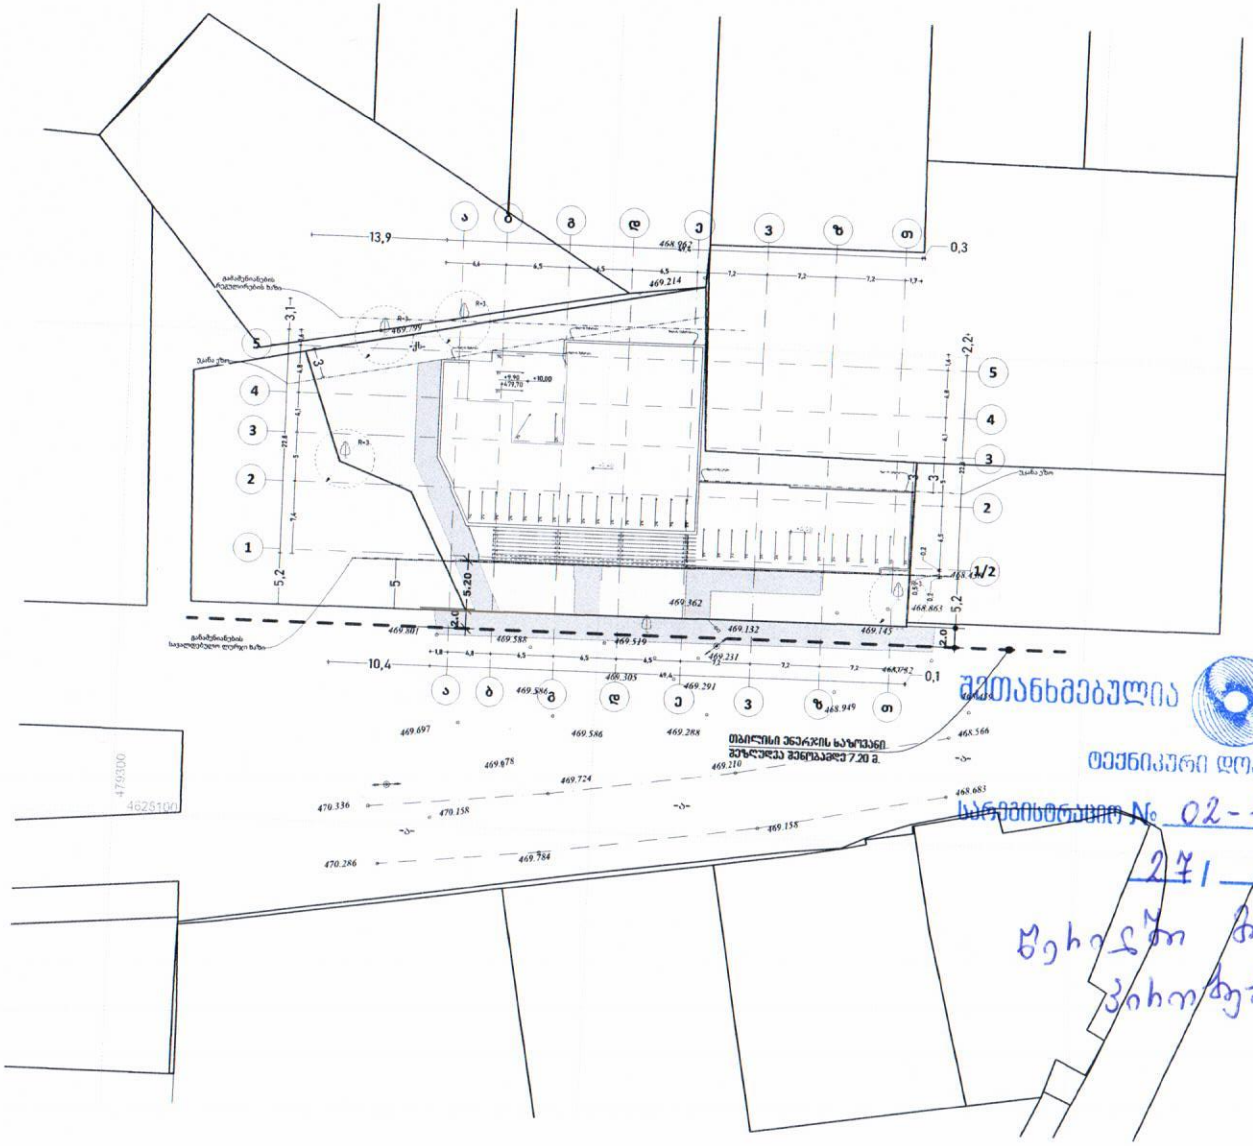

შეთანხმებულია
შპს თბილისი ენერჯი
TBILISI ENERGY LTD
ტექნიკური დოკუმენტაცია
საინფორმაციო № 02-13-48540-22
27 | 06 2022 წ.
წესით მოთხოვნილი
პირობების გათვალისწინებით.

- გენგეგმა