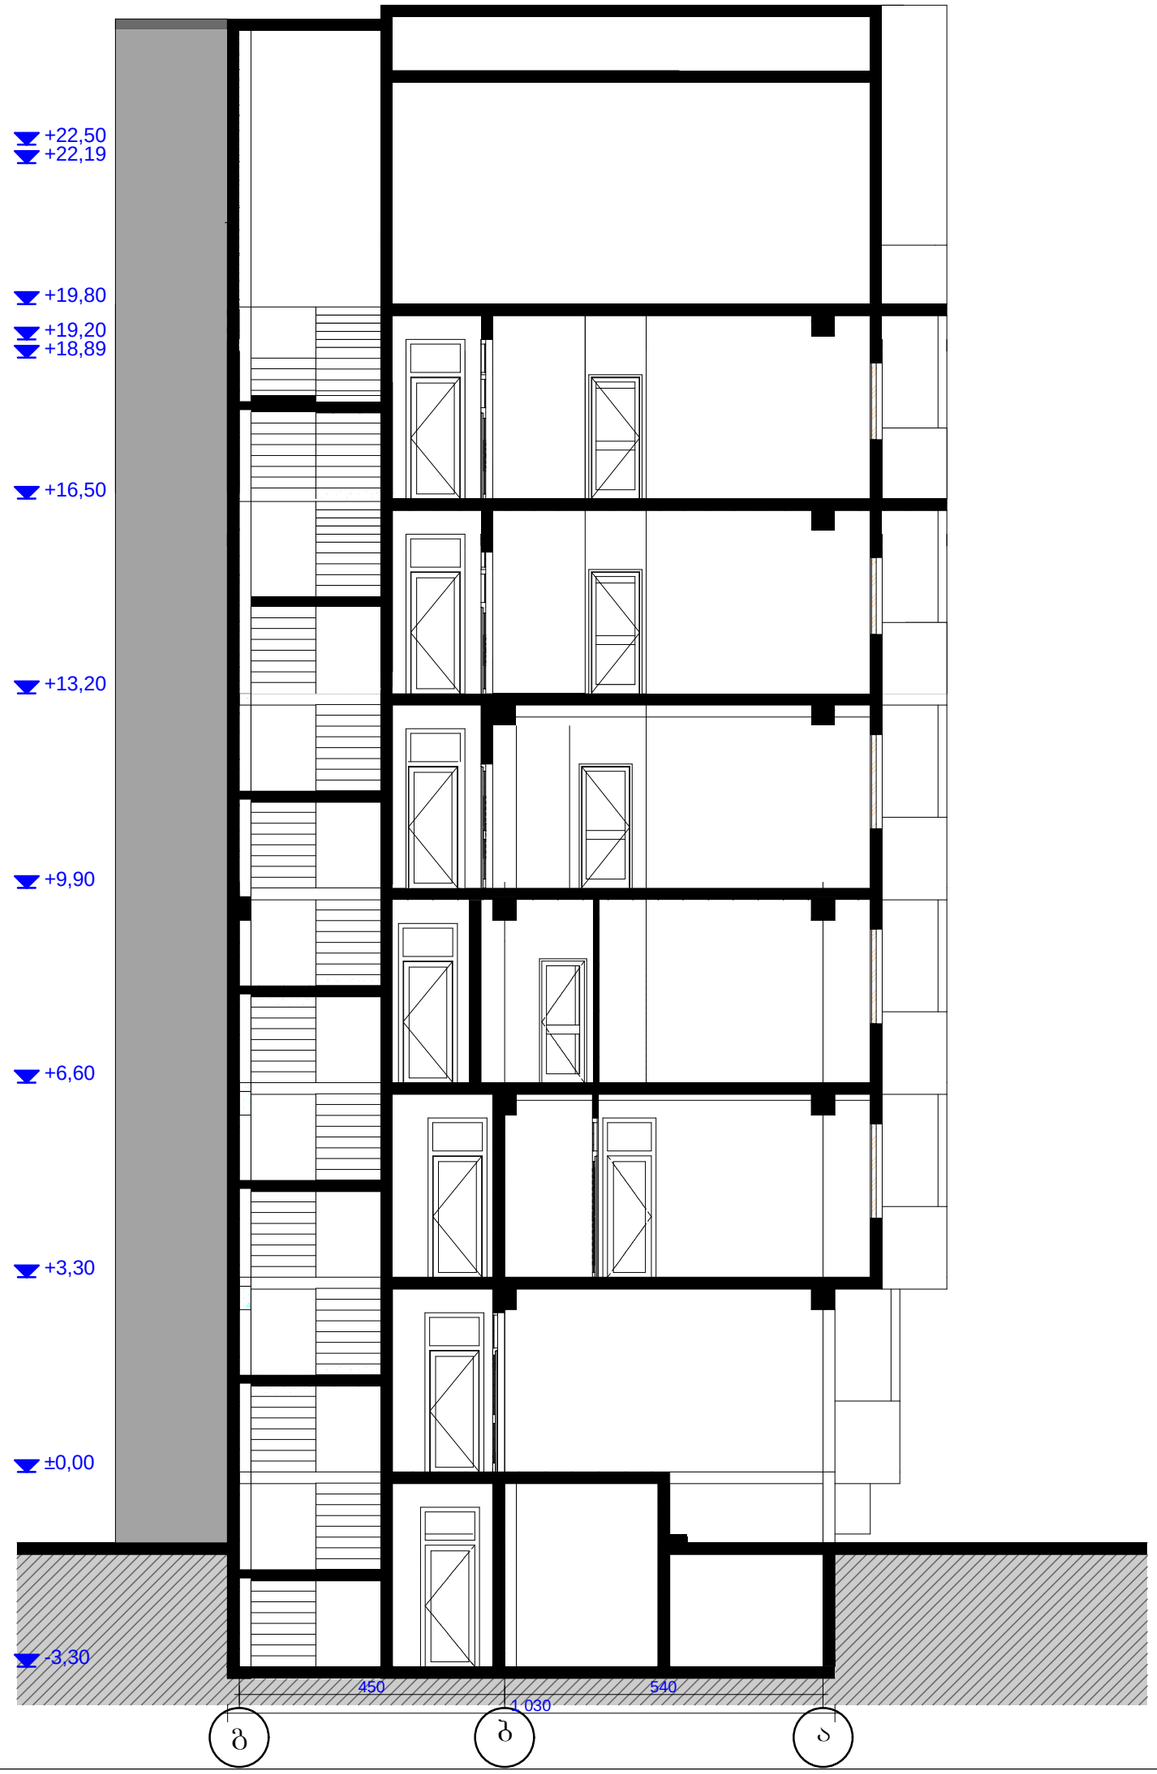

ბლოკი 8-10
ჭრილი 2-2 მასშ. 1:100

დირექტორი	ა. კაჭკაჭიშვილი		მრავალბინიანი საცხოვრებელი სახლი მარკეტილის მე-2-სა და ვაზინის საცხოვრებელ რაიონს შორის მიმდებარედ (ნაკვეთი №14/178)				ანა კაჭკაჭიშვილი
პრ. ავტორი	ა. კაჭკაჭიშვილი						
			ჭრილი 2-2 მასშ. 1:100				
			სტადია	ფურც.	ფურც-ბი	დაკვ. №	
შესრულა	ა. კაჭკაჭიშვილი		მ.პ.				

1 2 3 4 5 6 7 8

680 680 680 680 700 680 160

1 030 1 030 +25,05

+21.40 160230

290 230 160

195

-1.80

±0,00

+3,30

+6,60

+9,90

+13,20

+16,50

+19,80

+24,80 +25,05

ფურც-ბი

დირექტორი მრავალბინიანი საცხოვრებელი სახლი
ვარკეტილის მე-2-სა და ვაზინის
საცხოვრებელ რაიონს შორის მიმდებრედ

(ნაკვეთი #14/178)

პრ. ავტორი

m.p.

სტადია ფურც. დაკვ. #

შეასრულა

ჭრილი 1-1 მასშ. 1:100

ბლოკი 8-10
ჭრილი 1-1 მასშ. 1:100

ანა
კაჭკაჭიშვილი

ა. კაჭკაჭიშვილი

ა. კაჭკაჭიშვილი

ა. კაჭკაჭიშვილი

არასრული მანსარდი: 280