
ფასადი 1 - 10

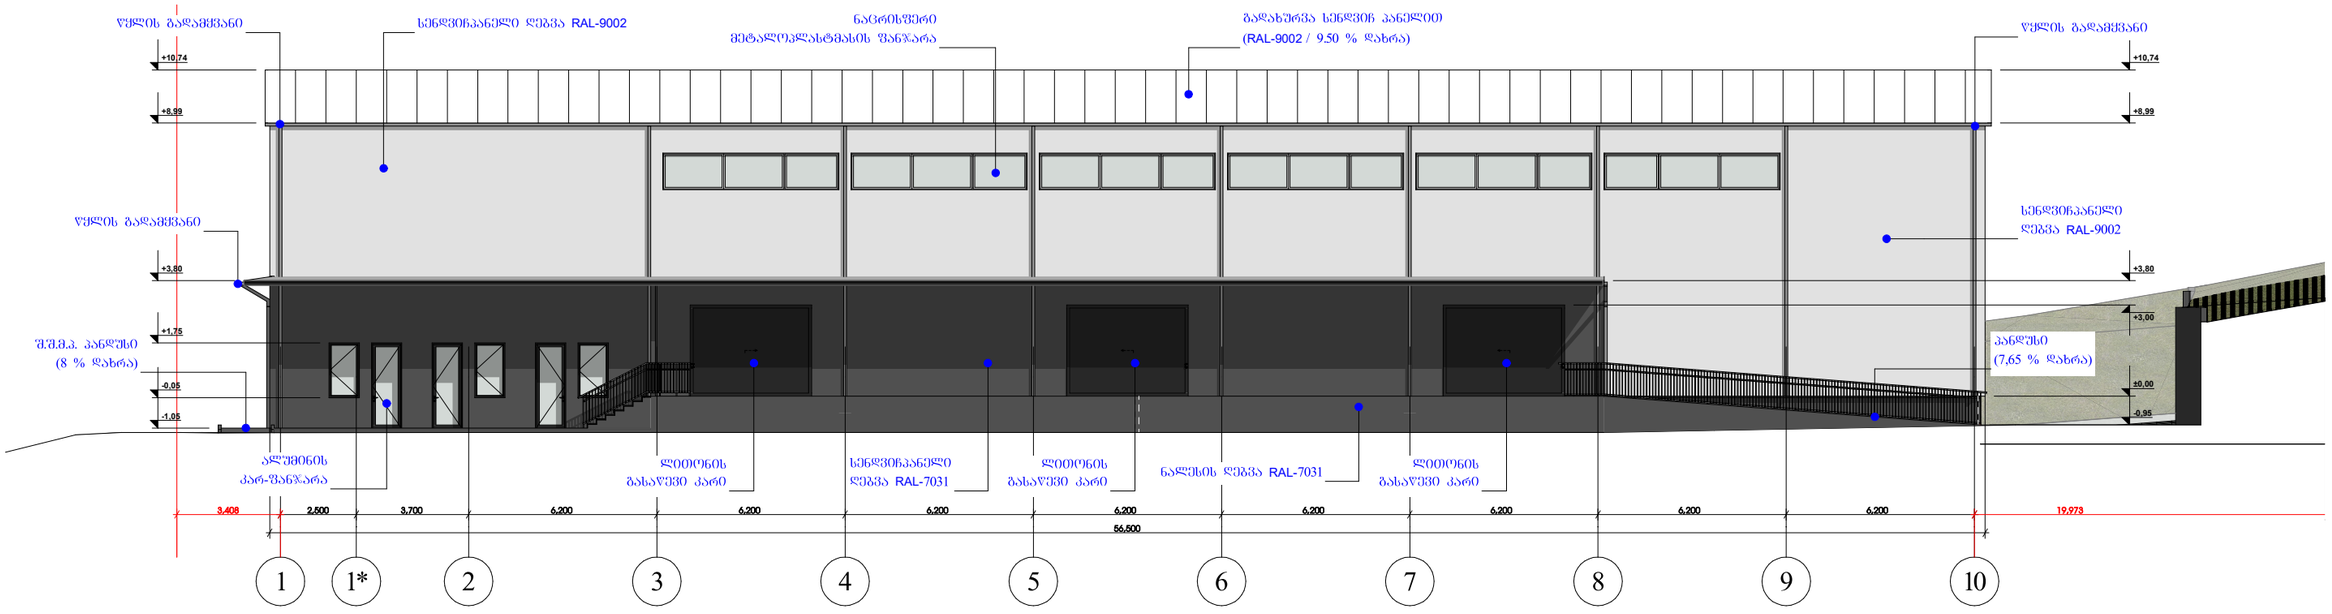


შპს "ჯი-ეს-ემ ტრანსი" ID 204521017			საწყობი ქალაქი ობილისი, ზაკესის დასახლება, ალექსანდრე მაზგვების ქუჩა №30 (ს.კ 72.12.02.507)			
თანამდებობა	გვარი	ხელმ.	არქიტექტურული ნაწილი	სტად.	2022 წ.	
დირექტორი	ზ. სოზაშვილი			პრ.		
მთ. არქიტექტორი	ა. ქაშიაშვილი		ფასადი 1-10	მასშტ.	წყარც.	სულ
თანაავტორი	მ. მაღიაშვილი			1:200	13	25




ფასადი 10 - 1

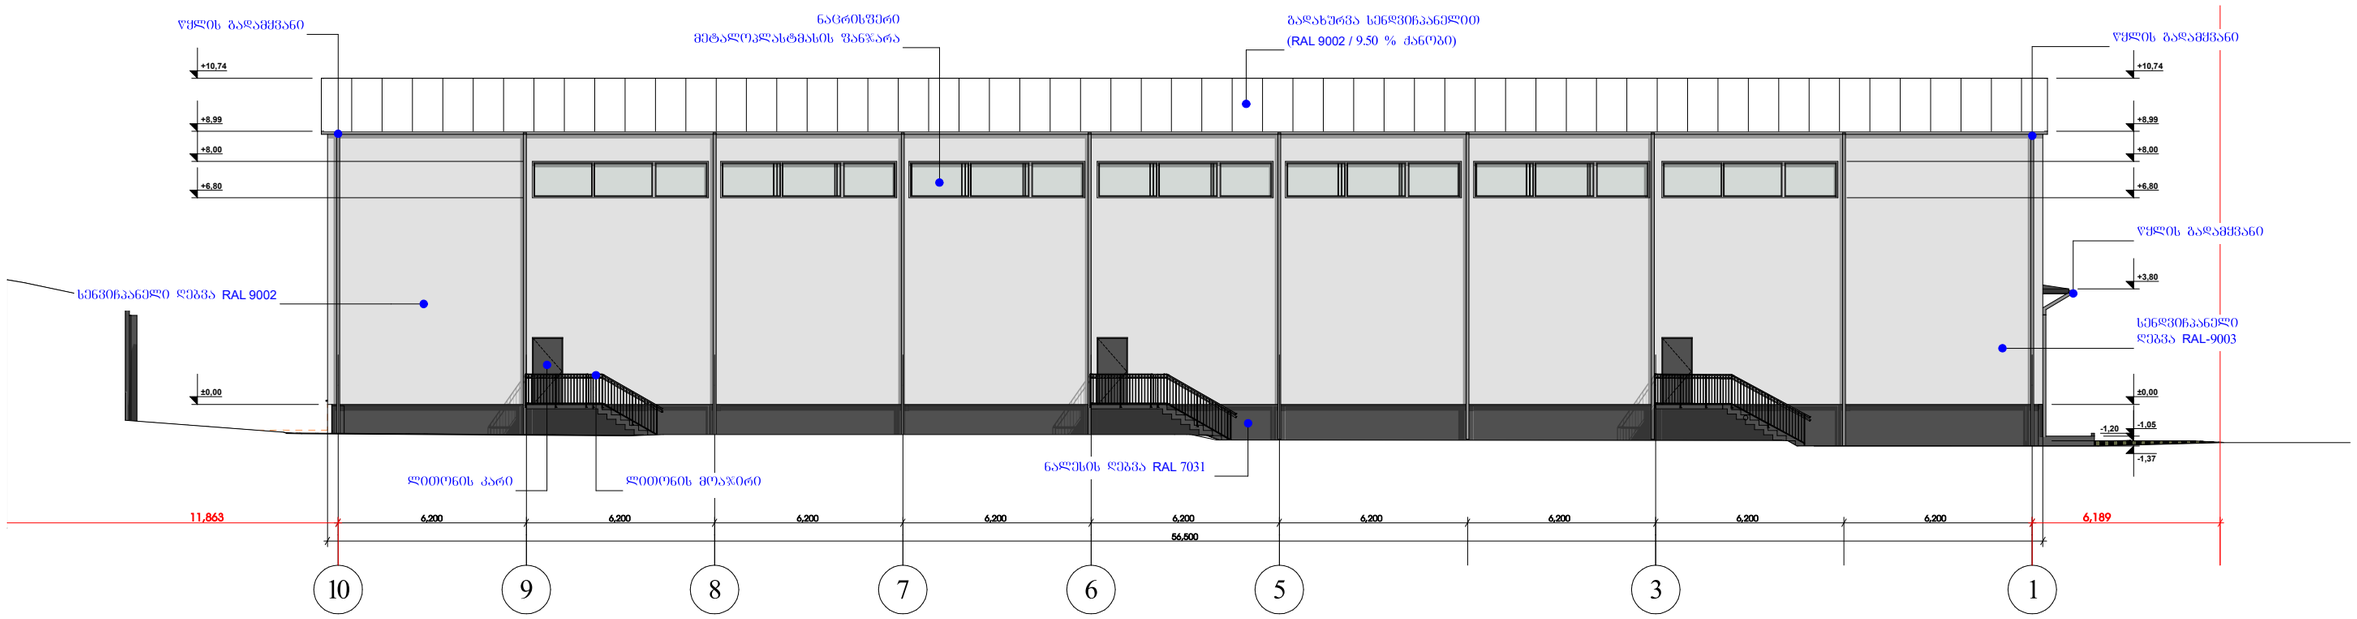

შპს "ჯი-ეს-ემ ტრანსი" ID 204521017			საწყობი ქალაქი თბილისი, ზაკუსის დასახლება, ალექსანდრე მაზნიაშვილის ქუჩა №30 (ს.კ 72.12.02.507)			
თანამდებობა	გვარი	ხელმ.	არქიტექტურული ნაწილი	სტად.	2022 წ.	
დირექტორი	ზ. სოფაშვილი			პრ.		
მთ. არქიტექტორი	ა. ქაშაშვილი		ფასადი 10-1	მასშტ.	ფურც.	სულ
თანაავტორი	მ. მათიაშვილი			1:200	15	25

ფასადი თ - ა

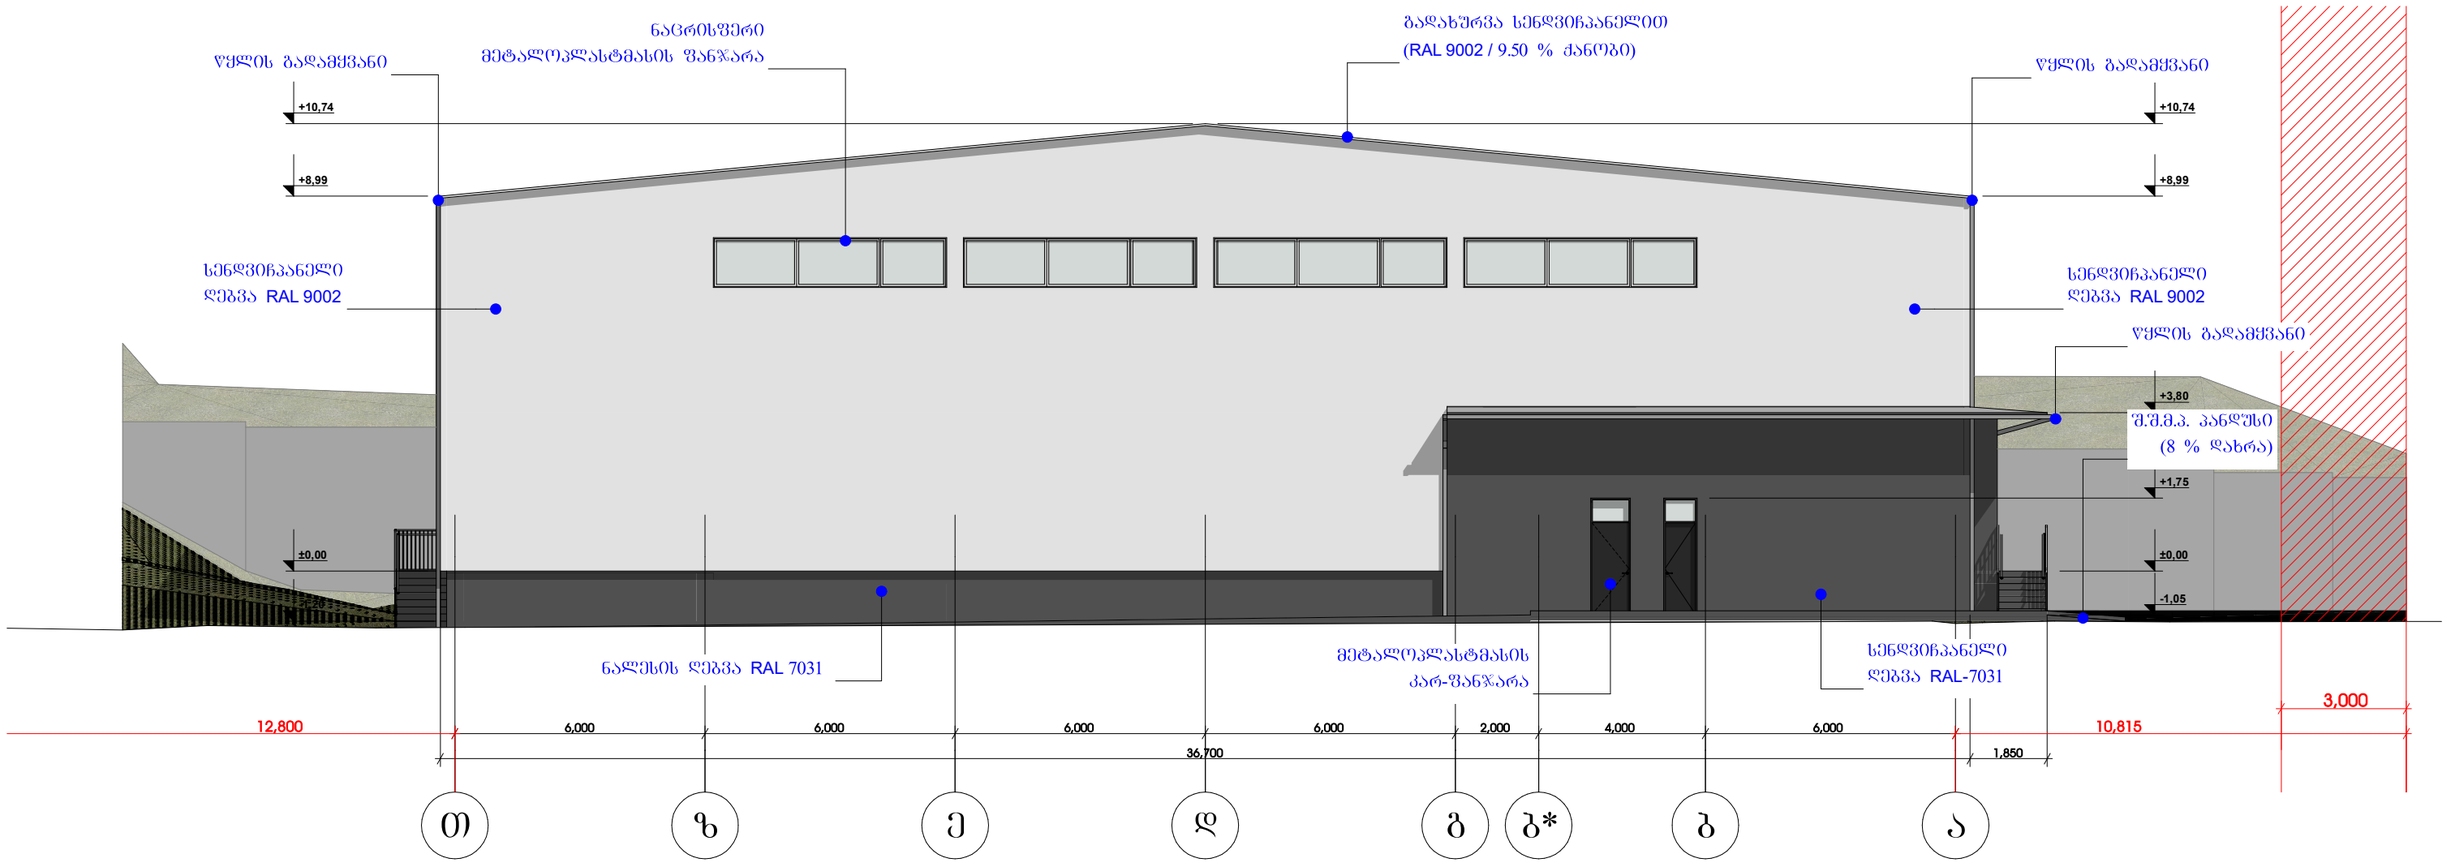


შპს "ჯი-ეს-ემ ტრანსი" ID 204521017			**საყდრები** ქალაქი თბილისი, ზაკესის დასახლება, ალექსანდრე ქაზბეგის ქუჩა №30 (ს.კ 72.12.02.507)			
თანამდებობა	გვარი	ხელმ.	არქიტექტურული ნაწილი	სტად.	2022 წ.	
დირექტორი	ზ. სოზაშვილი			პრ.		
მთ. არქიტექტორი	ა. ქაშიაშვილი		ფასადი თ-ა	მასშტ.	ფურც.	სულ
თანაავტორი	მ. მათიაშვილი			1:150	16	25


კიბის დეტალიზაცია №1

შკანა საშვაკუაციო კიბის გეგმა

(3 - 2 ღერძებში)

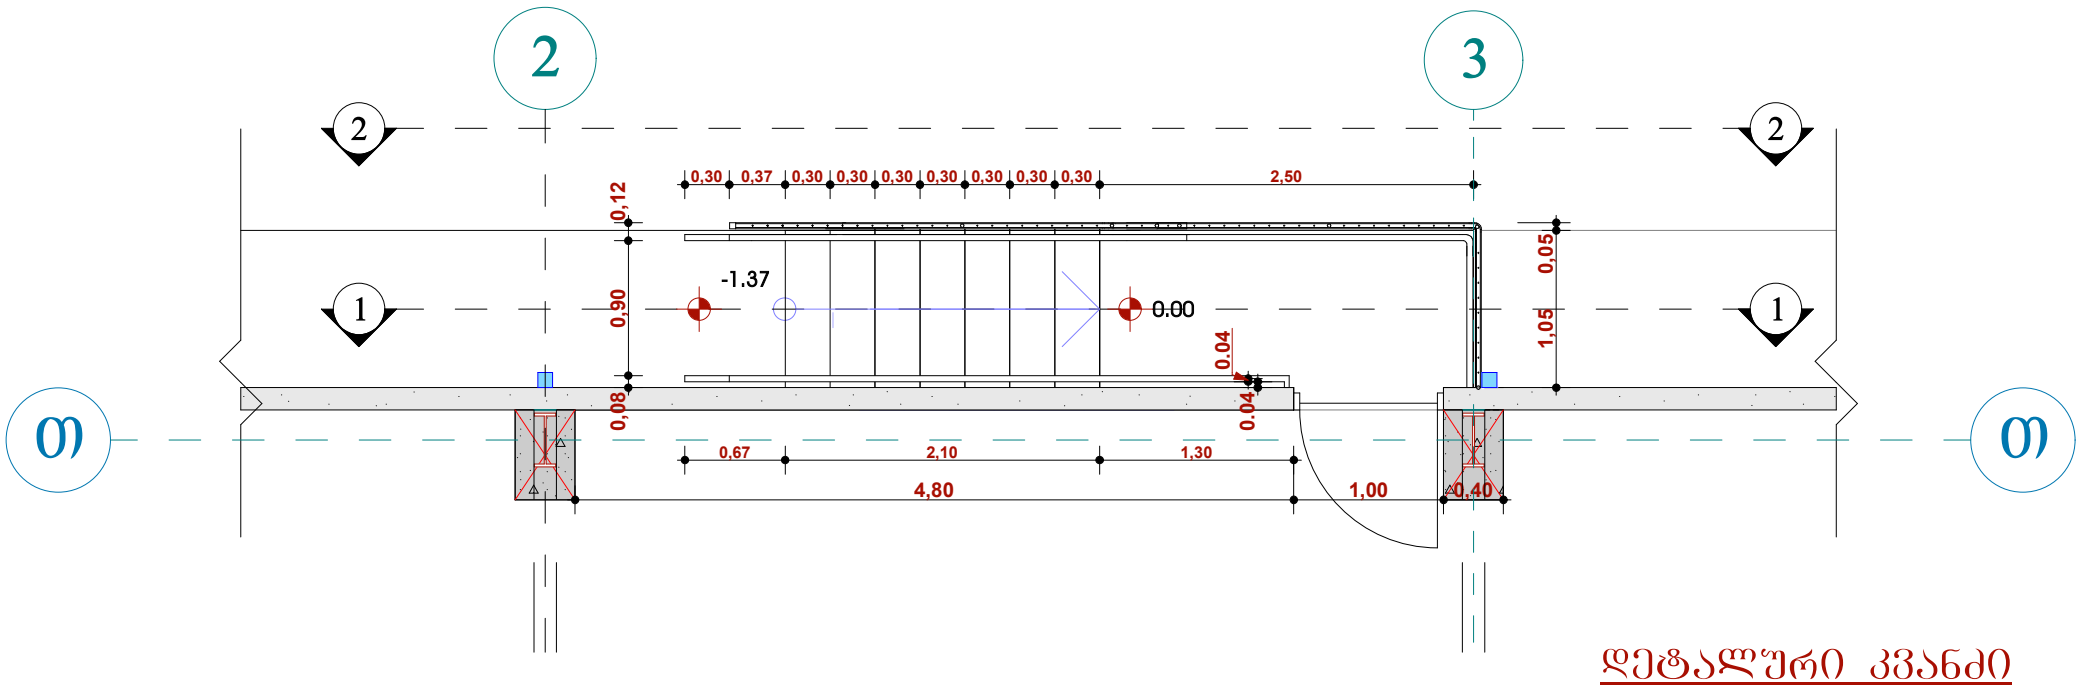


დეტალური კვანძი

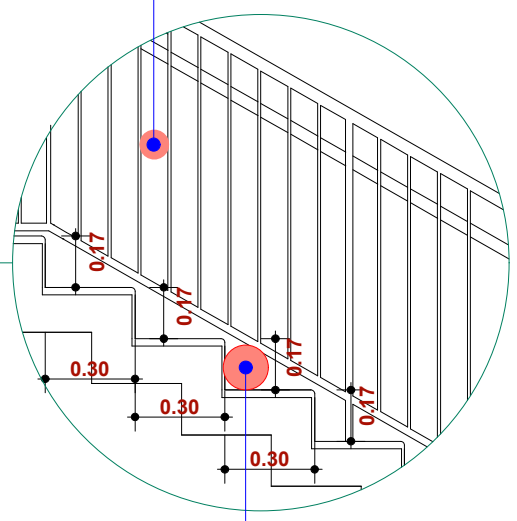

ჭრილი 2 - 2




ჭრილი 1 - 1

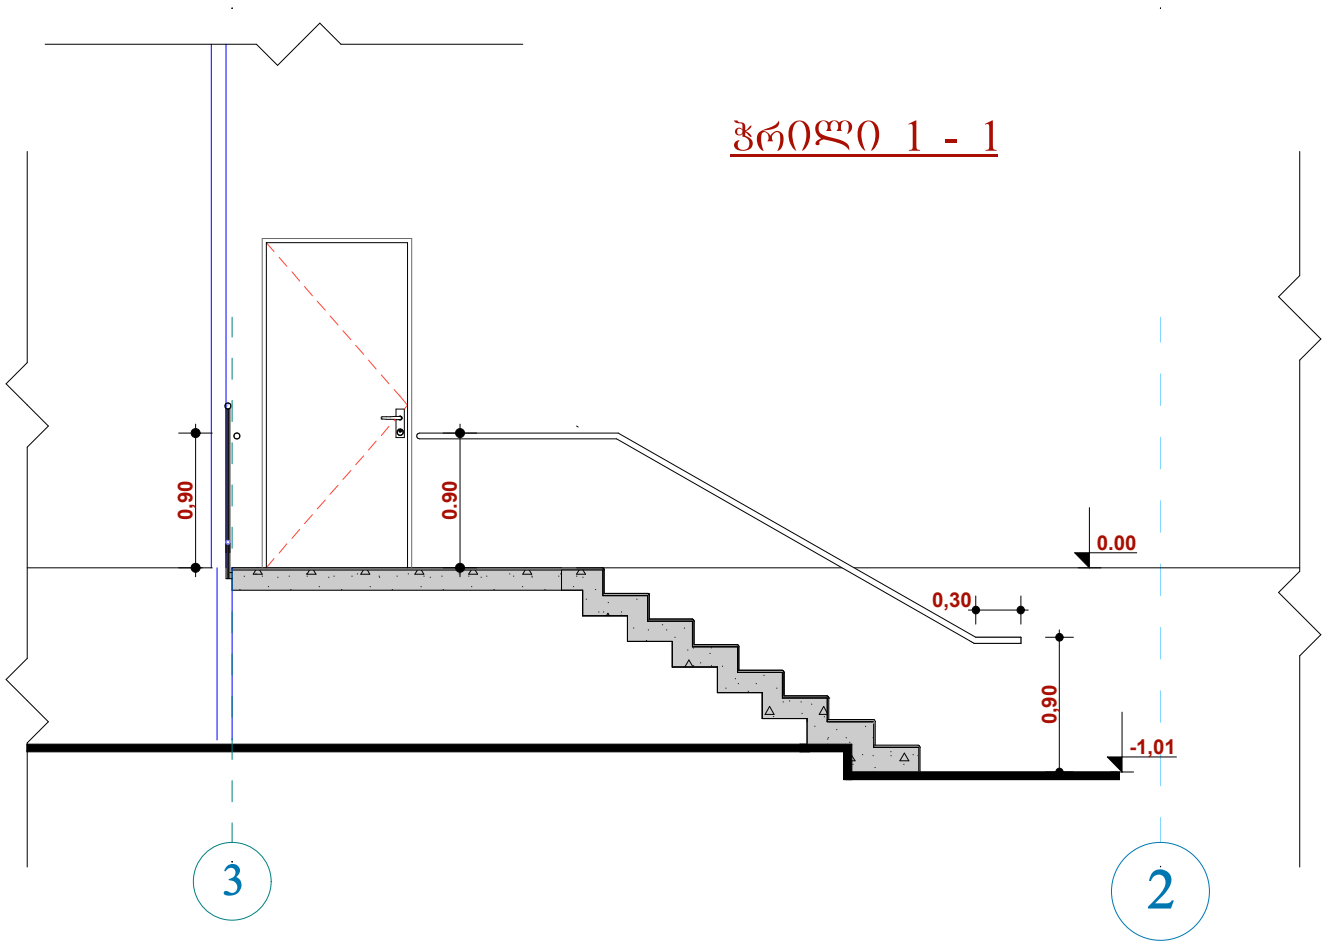

შპს "ჯი-ეს-ემ ტრანსი" ID 204521017			საწყობი ქალაქი თბილისი, ზაჰესის დასახლება, ალექსანდრე ყაზბეგის ქუჩა №30 (ს.კ 72.12.02.507)			
თანამდებობა	გვარი	ხელმ.	არქიტექტურული ნაწილი	სტად.	2022 წ.	
დირექტორი	ზ. სოზაშვილი			პრ.		
მთ. არქიტექტორი	ა. ქაშიაშვილი		კიბის დეტალიზაცია №1	მასშტ.	ფურც.	სულ
თანაავტორი	მ. მათიაშვილი			1:50	20	25


კიბის დეტალიზაცია №2

ეზოს მხრიდან კიბის გეგმა
(3 ღემთან)

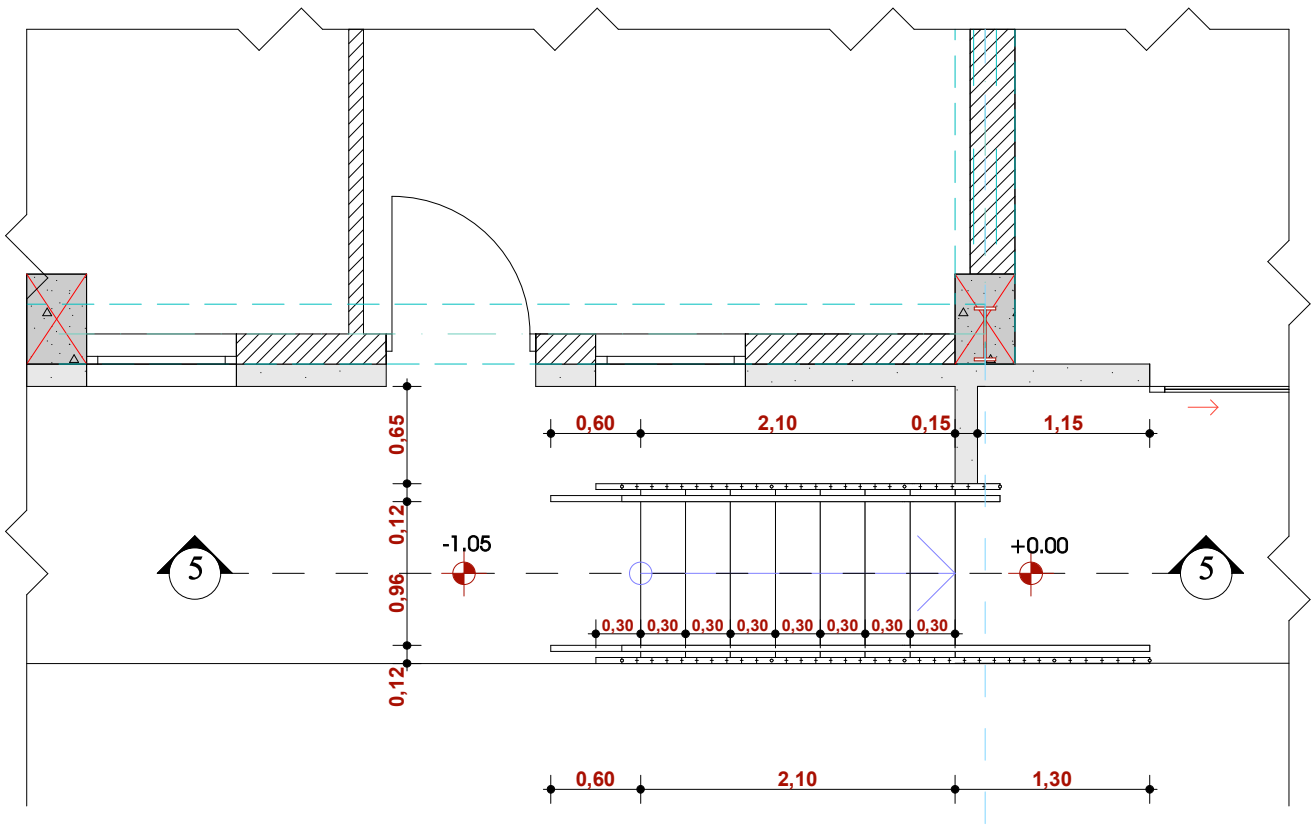


3

ეზოს მხრიდან კიბის ჭრილი 5 - 5

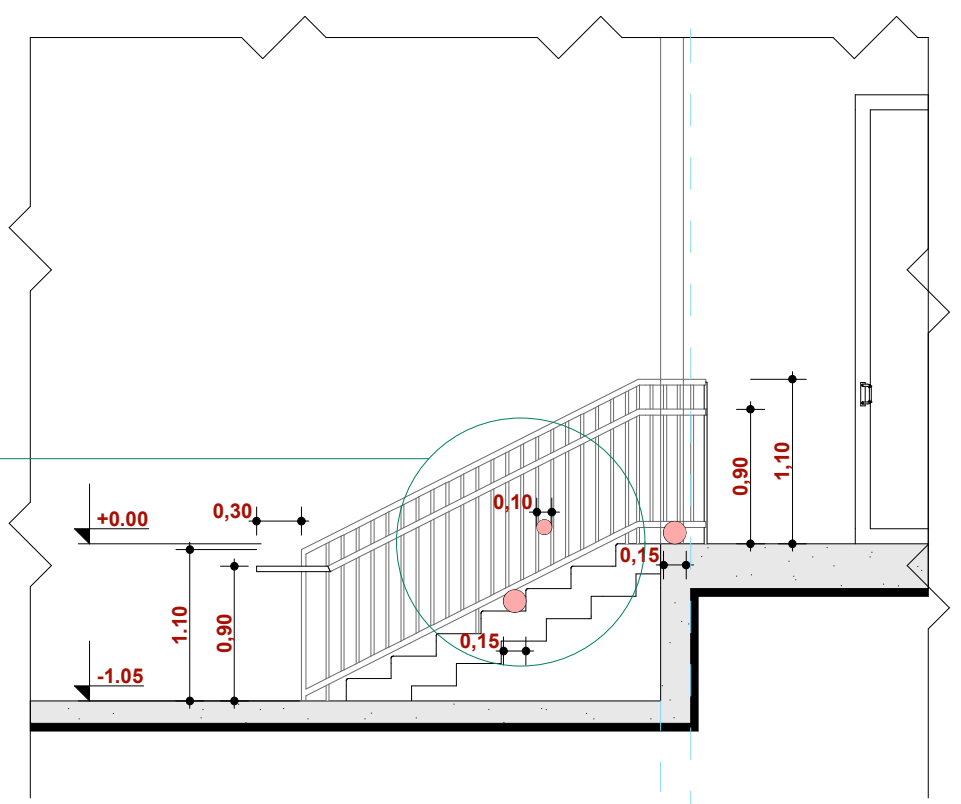

3


დეტალური კვანძი

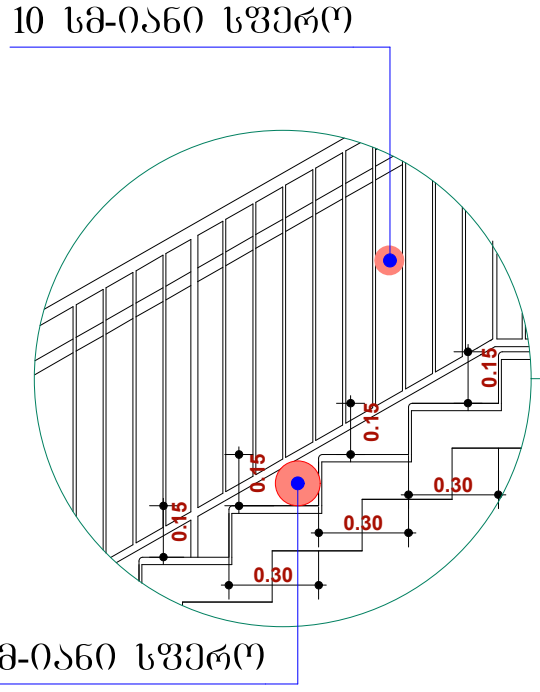


შპს "ჯი-ეს-ემ ტრანსი" ID 204521017			საწყობი ქალაქი თბილისი, ზაჰესის დასახლება, ალექსანდრე მაზნების ქუჩა №30 (ს.კ 72.12.02.507)			
თანამდებობა	გვარი	ხელმ.	არქიტექტურული ნაწილი	სტად.	2022 წ.	
დირექტორი	ზ. სოზაშვილი			პრ.		
მთ. არქიტექტორი	ა. ძაშიაშვილი		კიბისა დეტალიზაცია №2	მასშტ.	ფურც.	სულ
თანაავტორი	მ. მათიაშვილი			1:50	21	25

პანდუსების დეტალიზაცია


ტექნიკური პანდუსის ჭრილი 4 - 4

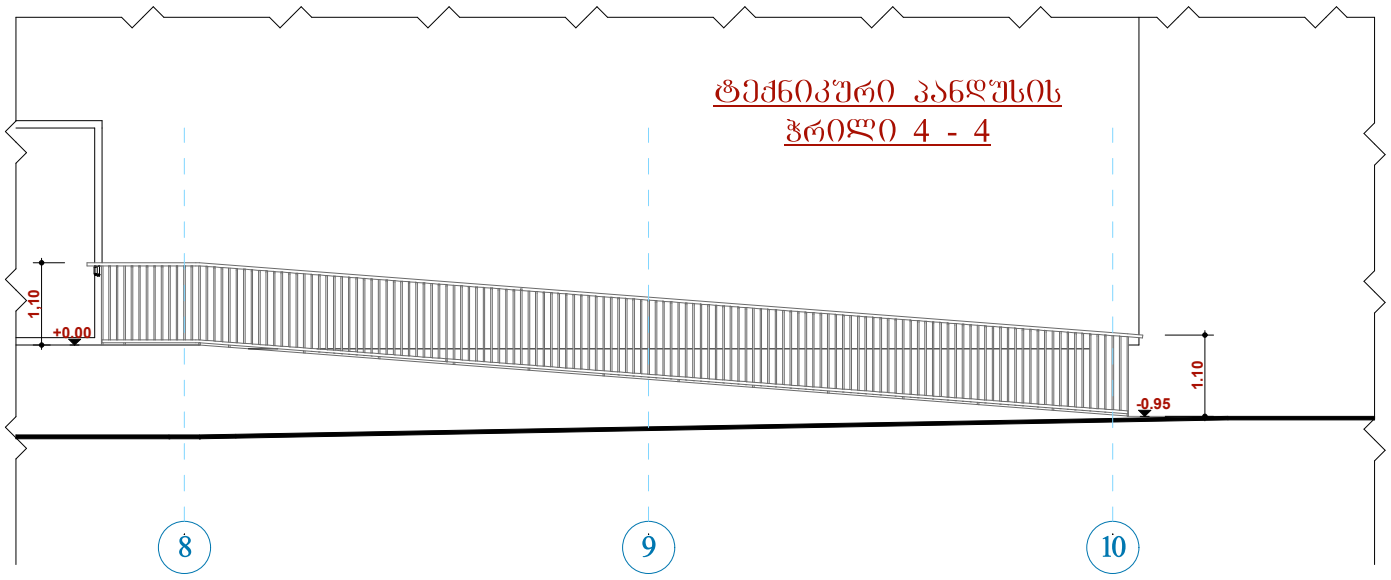


ტექნიკური პანდუსის გეგმა (8 - 10 ღერძებში)

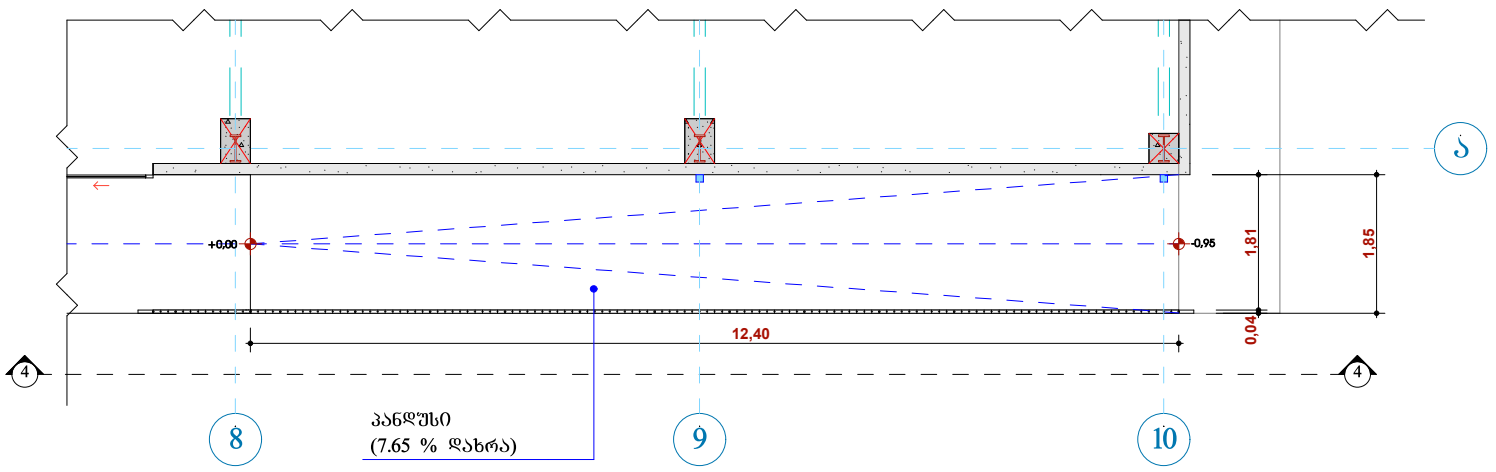

შ.შ.მ.პ. პანდუსის გეგმა (ა - გ ღერძებში)

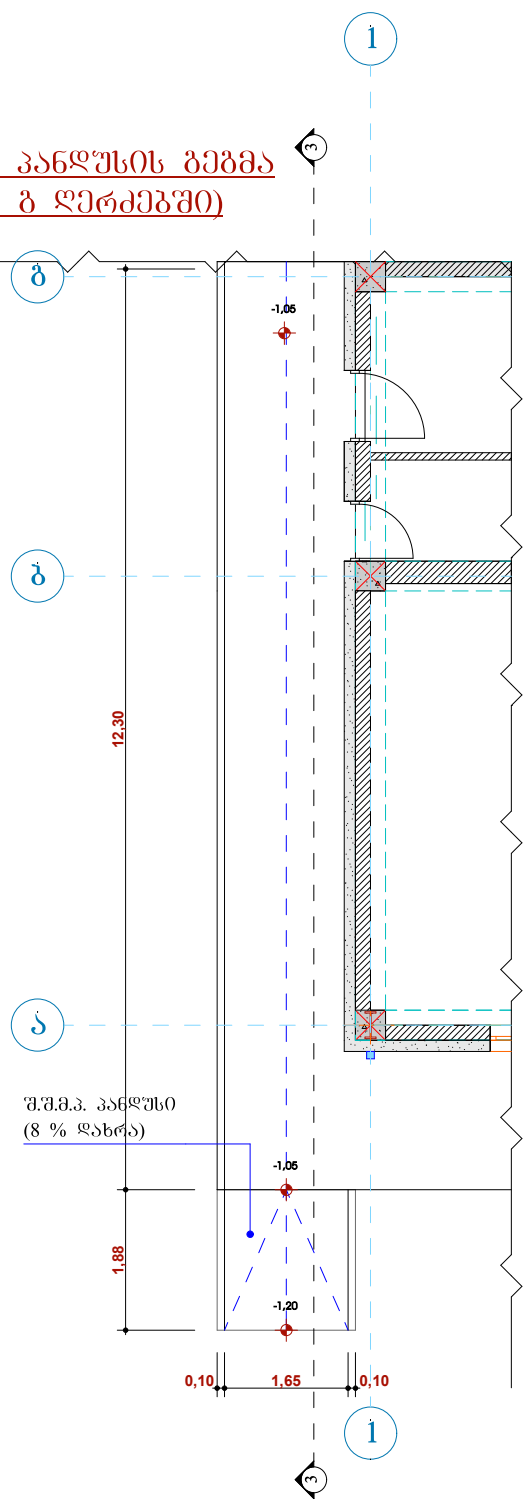

შ.შ.მ.პ. პანდუსის ჭრილი 3 - 3

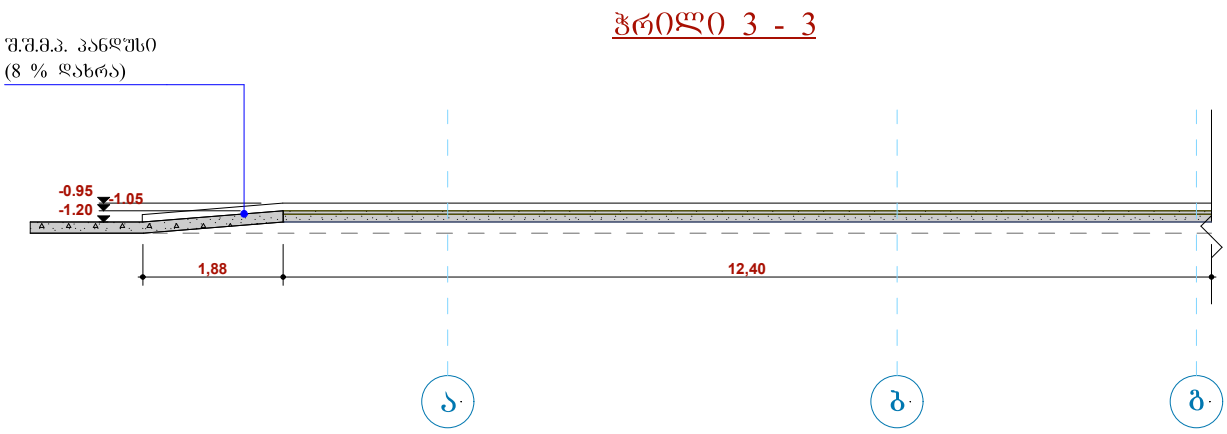

შპს "ჯი-ეს-ემ ტრანსი" ID 204521017			საწყობი ქალაქი თბილისი, ზაჰესის დასახლება, ალექსანდრე ქაზბეგის ქუჩა №30 (ს.კ 72.12.02.507)			
თანამდებობა	გვარი	ხელმ.	არქიტექტურული ნაწილი	სტად.	2022 წ.	
დირექტორი	ზ. სოზაშვილი			პრ.		
მთ. არქიტექტორი	ა. ქაშიაშვილი		პანდუსის დეტალიზაცია	მასშტ.	ფურც.	სულ
თანაავტორი	მ. მათიაშვილი			1:100	22	25

GSM TRANS LTD
ს/კ 204521017, საქართველო, ქ. თბილისი, ზაჰესის დას., მ. წინამძღვრიშვილის ქ. 20, ტ/ფაქსი +99532 295-61-14 / 295-61-15 მობ: +99555 444423, e- mail: gsm@gsmtrans.ge

05.07.2022

სსიპ ქალაქ თბილისის მუნიციპალიტეტის
არქიტექტურის სამსახურს
საპროექტო მიწის (ს/კ.72.12.02.507) მესაკუთრე
შპს „ჯი-ეს-ემ ტრანსის (204521017)

წ ე რ ი ლ ი

მოგახსენებთ, სასაწყობე ფართში შესასრულებელი სამუშაოების სპეციფიკიდან გამომდინარე პასუხისმგებლობას ვიღებ რომ წარმოდგენილი საპროექტო დოკუმენტაციით აგებულ სასაწყობე შენობის ექსპლუატაციის პერიოდში, საწყობისათვის განკუთვნილ ფართობზე (სამუშაოს სიმძიმიდან გამომდინარე) არ მოხვდებიან შეზღუდული შესაძლებლობის პირები.

აღნიშნულიდან გამომდინარე გთხოვთ განიხილოთ საპროექტო დოკუმენტაციის მიხედვით შენობის განთავსებული სასაწყობე ფართობი, როგორც სივრცე რომელსაც არ დასჭირდება საქართველოს მთავრობის 2016 წლის 28 იანვრის №41 დადგენილების დექნიკური რეგლამენტის "შენობა-ნაგებობის უსაფრთხოების წესების „ დამტკიცების თაობაზე, შეზღუდული შესაძლებლობის მქონე პირებთან დაკავშირებული მე-10 და მე-11 თავების და „მისაწვდომობის ეროვნული სტანდარტების"ტექნიკური რეგლამენტის 405-ე ქვეთავის მოთხოვნების დაცვა .


(სატვირთო ბაქანთან მოწყობილი პანდუსი გათვალისწინებულია ტექნიკური დანიშნულებით, სატვირთო ურიკის სამოძრაოდ და მომსახურე პერსონალისათვის).

პატივისცემით,

შპს"ჯი-ეს-ემ"ტრანს-ის (204521017) დამფუძნებელი და

დირექტორი ელგუჯა სოზაშვილი
(01029008999)

დეტალი №1

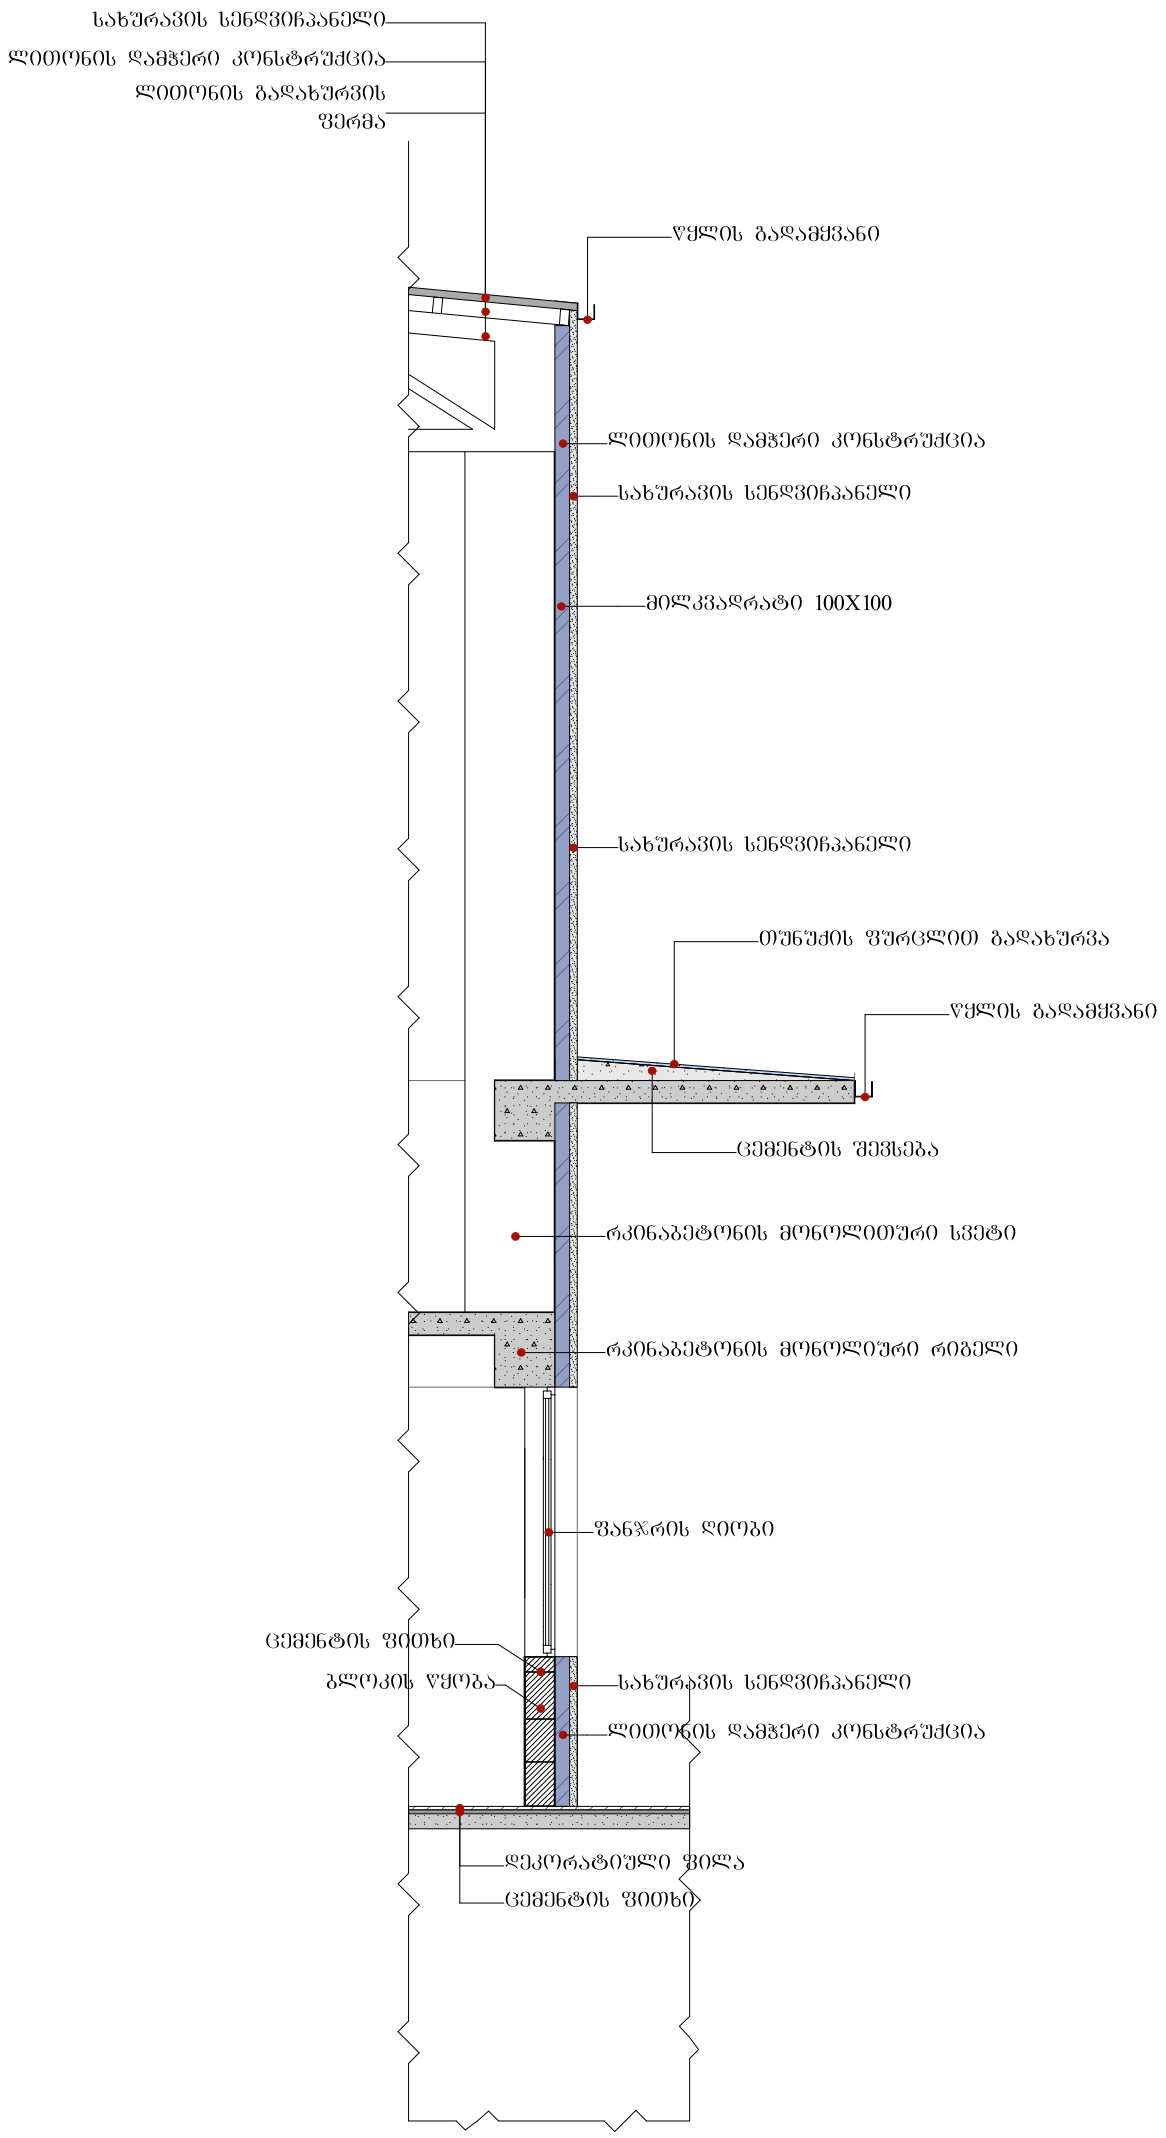

შპს "ჯი-ეს-ემ ტრანსი" ID 204521017			საწყობი ქალაქი თბილისი, ზაჰესის დასახლება, ალექსანდრე ყაზბეგის ქუჩა №30 (ს.კ 72.12.02.507)			
თანამდებობა	გვარი	ხელმ.	არქიტექტურული ნაწილი	სტად.	2022 წ.	
დირექტორი	ზ. სოზაშვილი			პრ.		
მთ. არქიტექტორი	ა. ქაშიაშვილი		დეტალები	მასშტ.	ფურც.	სულ
თანაავტორი	მ. მათიაშვილი			1:50	24	26