

შპს “მაგთიკომი“-ს სარეალიზაციო ოფისი.
ქ. თბილისი. აღმაშენებლის გამზ. №109
გეგმა

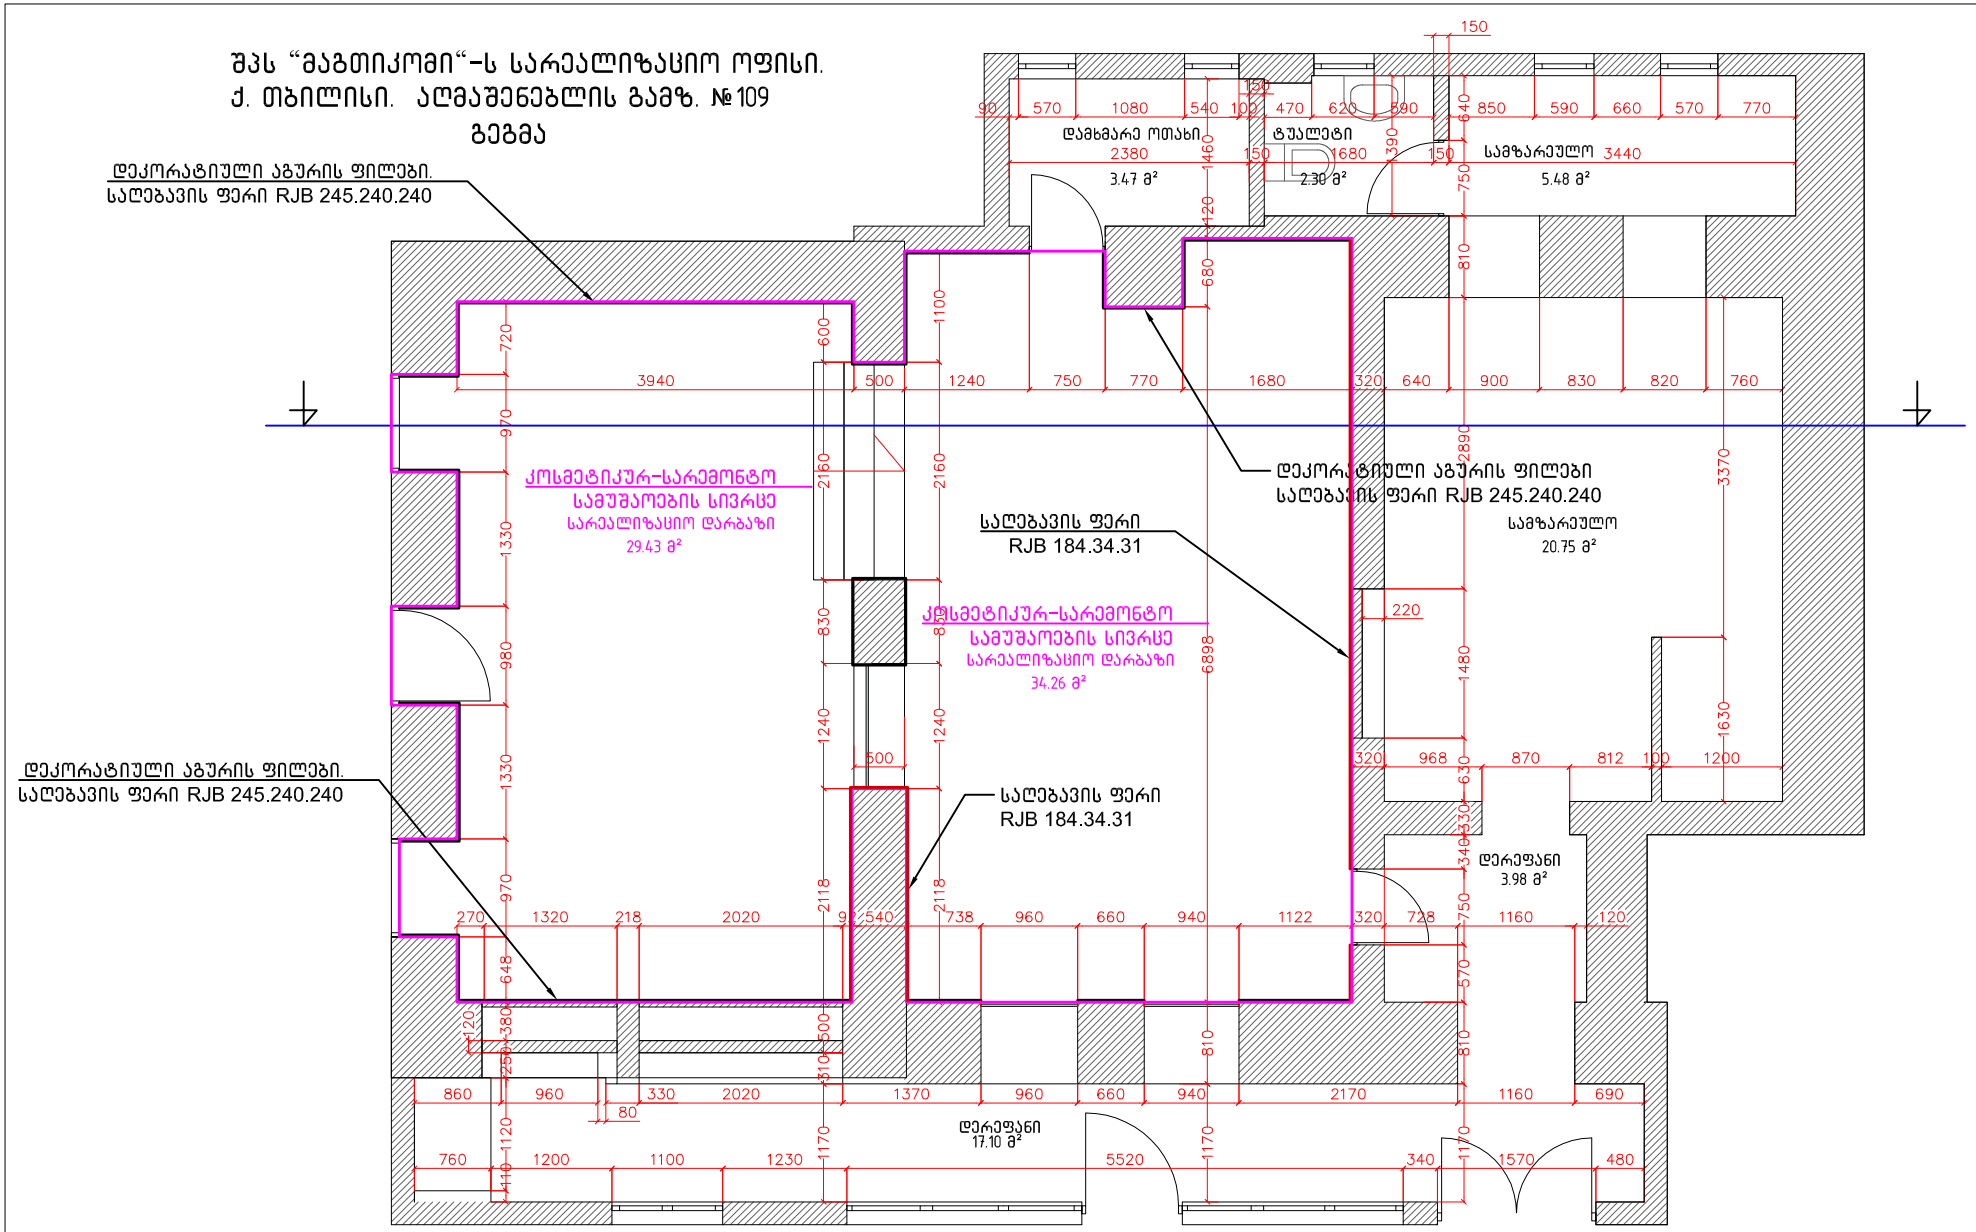

მაგთიკომი MAGTICOM შპს "მაგთიკომი" -ს საპროექტო სამსახური	შპს "მაგთიკომი"		საპროექტო გეგმა
	სარეალიზაციო ოფისი	თარიღი	ქ. თბილისი. დავით აღმაშენებლის გამზ. №109 ს/კ 01.03.08.005/013
არქიტექტორი	კ.ქიშმარეიშვილი	2022	
			მასშტაბი 1-100

შპს “მაგთიკომი“-ს სარეალიზაციო ოფისი.
ქ. თბილისი. ალმაშენებლის გამზ. №109

ჭრილი

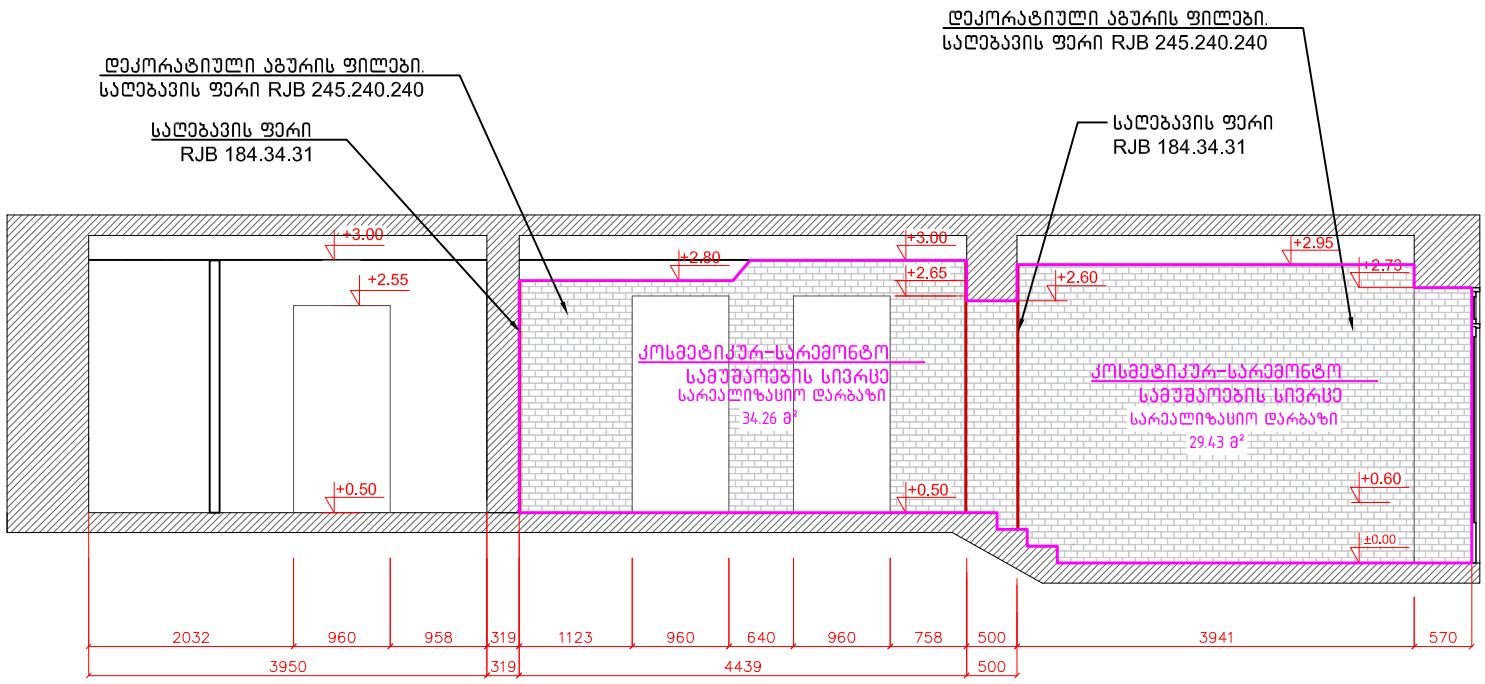

მაგთიკომი MAGTICOM შპს "მაგთიკომი" -ს საპროექტო სამსახური	შპს "მაგთიკომი"			საპროექტო ჭრილი
	სარეალიზაციო ოფისი		თარიღი	ქ. თბილისი. დავით აღმაშენებლის გამზ. №109 ს/კ 01.03.08.005/013
არქიტექტორი	კ.ქიშმარეიშვილი		2022	
				მასშტაბი 1-100