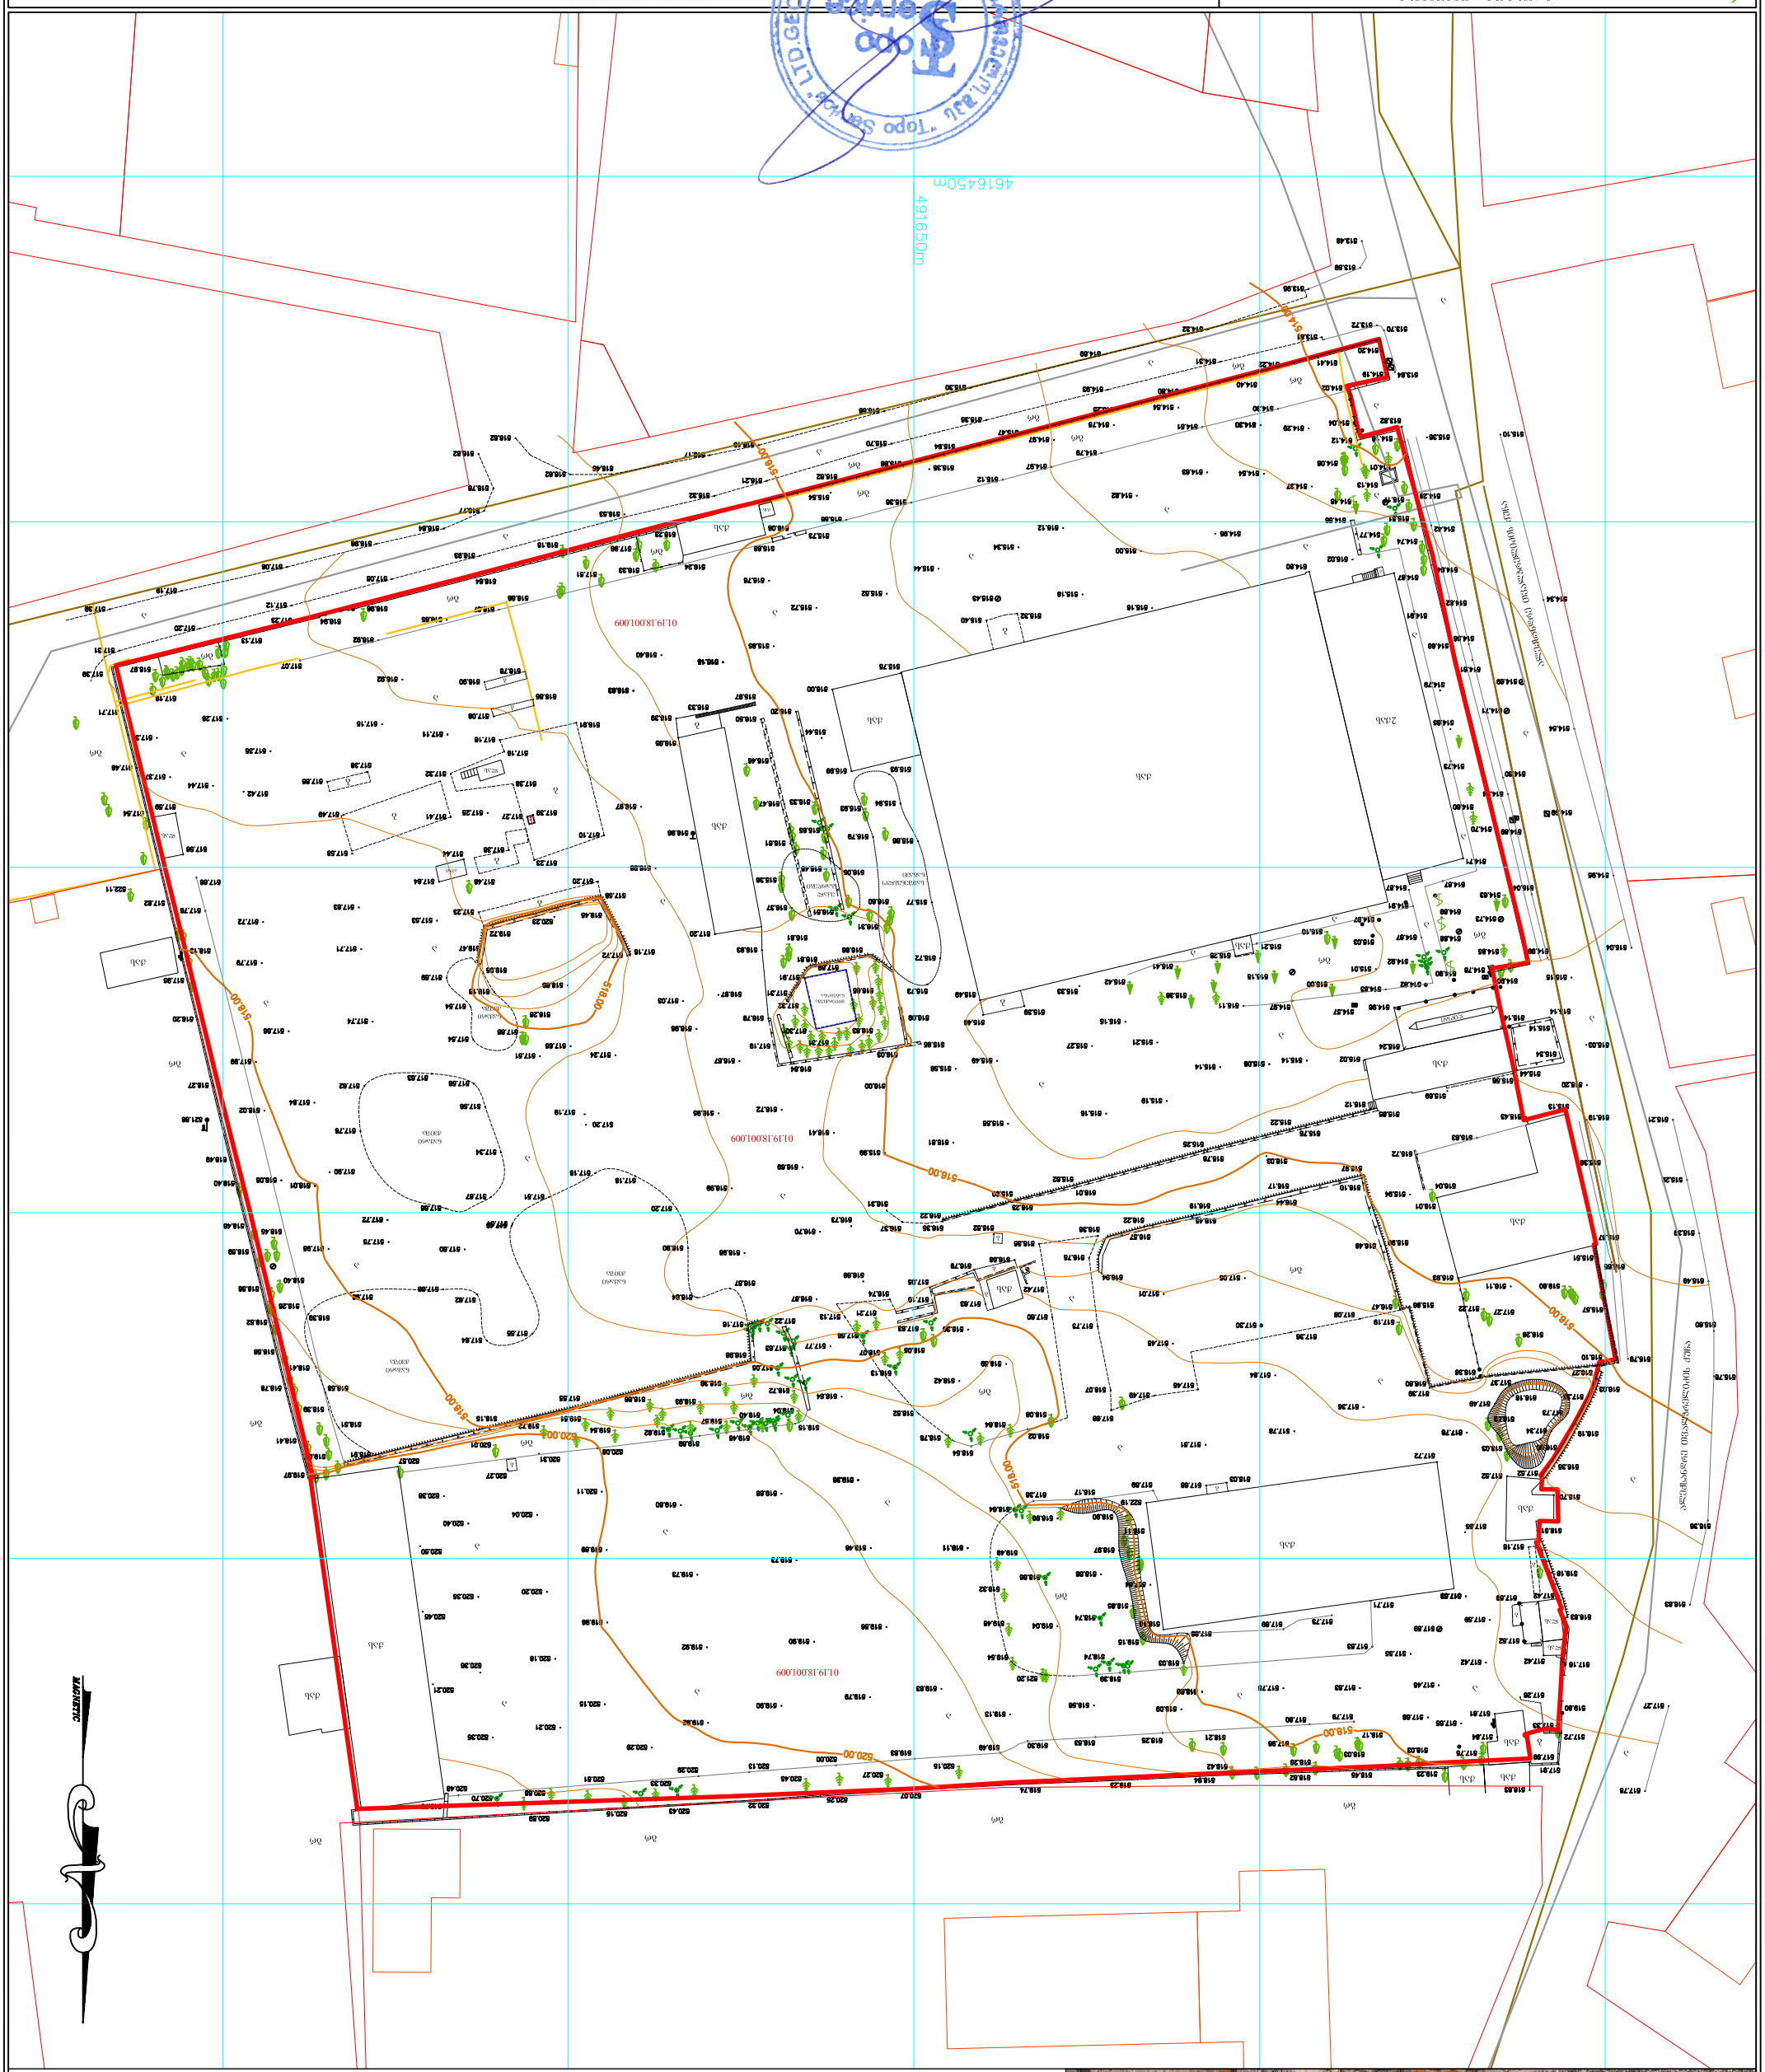



ქ. ოზიორი, კაჭკა ოვსანაძის ქუჩა, №11
ნაკვეთის ნაწილი 01.19.18.001.009 - ის
საკადასტრო ანაზომის ნახაზი

ფართობი	1.500
	10.07.2021 წ.

შპს „ტოპო სერვისი“	
01.19.18.001.009	
ადგილმდებარეობა	ქ. ბორჯომი, ქ. ჯაკელის ქუჩა №11
ფართობი	0.1636 ჰა
საკადასტრო კოდი	01.19.18.001.009
	ქ. ბორჯომის მუნიციპალიტეტის ტერიტორიული ერთეულის ანაზომის ნახაზი

ზომა	30სმ×30სმ ანსი/ISO A3
ნაკვეთის საზღვრები	
ნაკვეთის ფართობი	
ქ. ჯაკელის №11	
ქ. ჯაკელის ქუჩა	
ელექტრო ბოძი	
ხე	
ტელეფონის ბოძი	
ბეტონის ღობე	
ქვიშა	
ასფალტი	
ბეტონი	
ზომა	

შპს „ტოპო სერვისი“
ვალერიან ბერიძე
ბორჯომი, ქ. ჯაკელის №11, IV ბ/ნ, კორპ. 10, ბ. 99
Email: toposervice.georgia@gmail.com
tel.555 248 730