
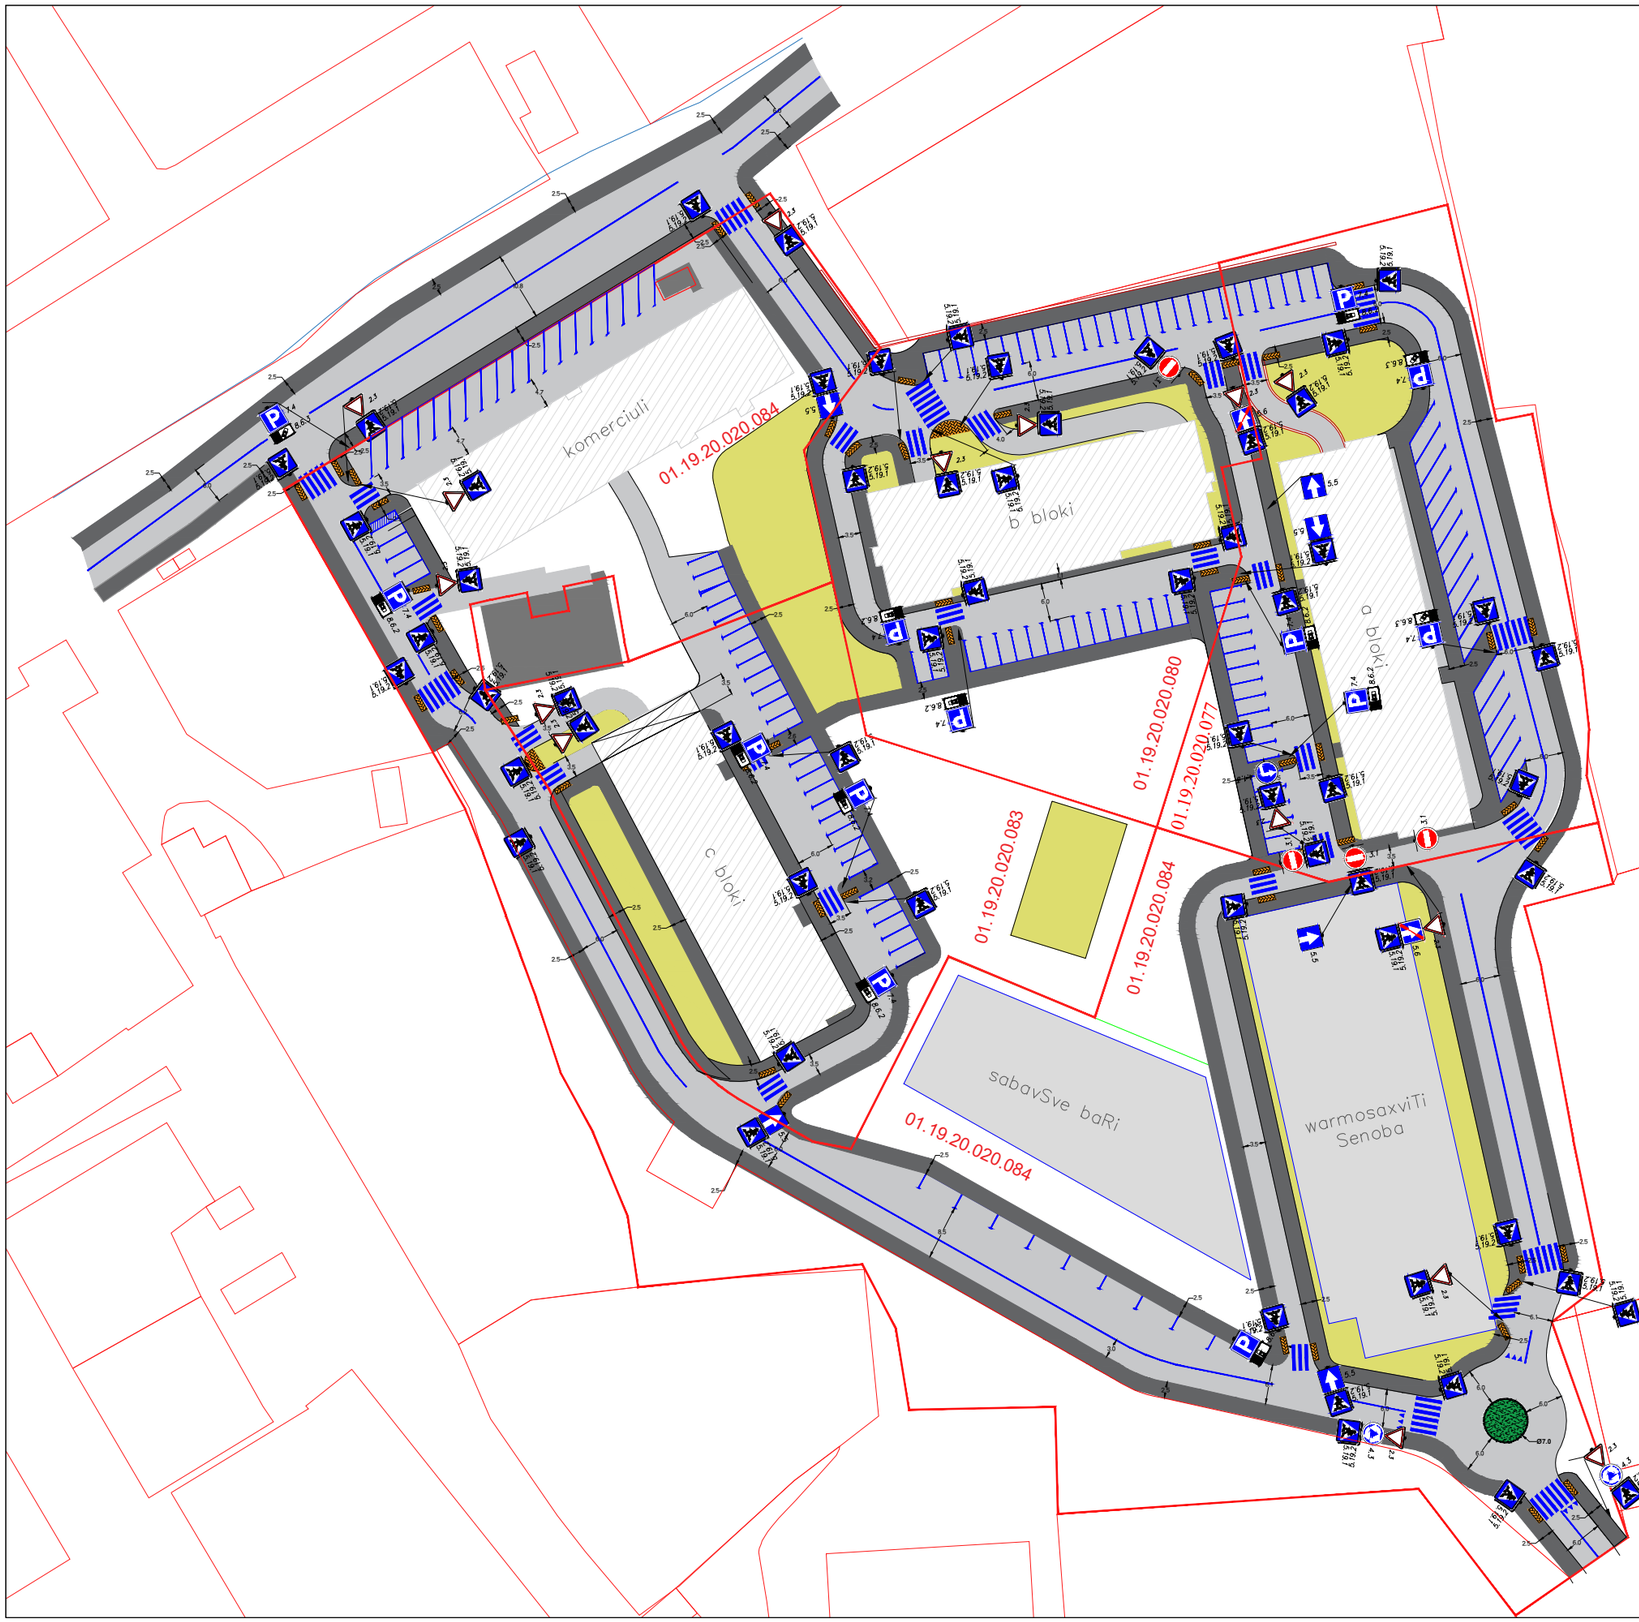


საგზაო მოძრაობის ორგანიზების ტექნიკური საშუალებები

2.3	15 ცალი.
3.1	4 ცალი.
4.1.3	1 ცალი.
5.5	6 ცალი.
5.6	2 ცალი.
5.19.1	56 ცალი.
5.19.2	56 ცალი.
7.4	13 ცალი.
4.3	3 ცალი.
8.6.1	1 ცალი.
8.6.2	9 ცალი.
8.6.3	3 ცალი.

პირობითი აღნიშვნები

შშმ პირთა ადაპტირებული პანდუსი

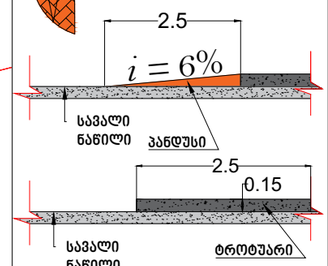

ტროტუარი

გზის საპალი ნაწილი

საგზაო მოძრაობის ორგანიზების სქემა (სამუშაოების დასრულებული ვარიანტი)

ქ. თბილისში, ვარკეთილის რაიონში არსებულ № 01.19.20.020.077 / 01.19.20.020.080 / 02.19.20.020.083 / 01.19.20.020.084 ნაკვეთებზე ობიექტის მშენებლობის, საგზაო მოძრაობის ორგანიზების სქემა საპროექტო ტერიტორიის სატრანსპორტო/საგზაო ინფრასტრუქტურის დატანით.

საკადასტრო კოდი

№ 01.19.20.020.077 / 01.19.20.020.080 / 02.19.20.020.083 / 01.19.20.020.084

შ.პ.ს ტაშჰაბი

TASHUB

ტელ.: 593 49 71 71

გუგა გიორგობიანი

ტელ.: 598 79 20 78