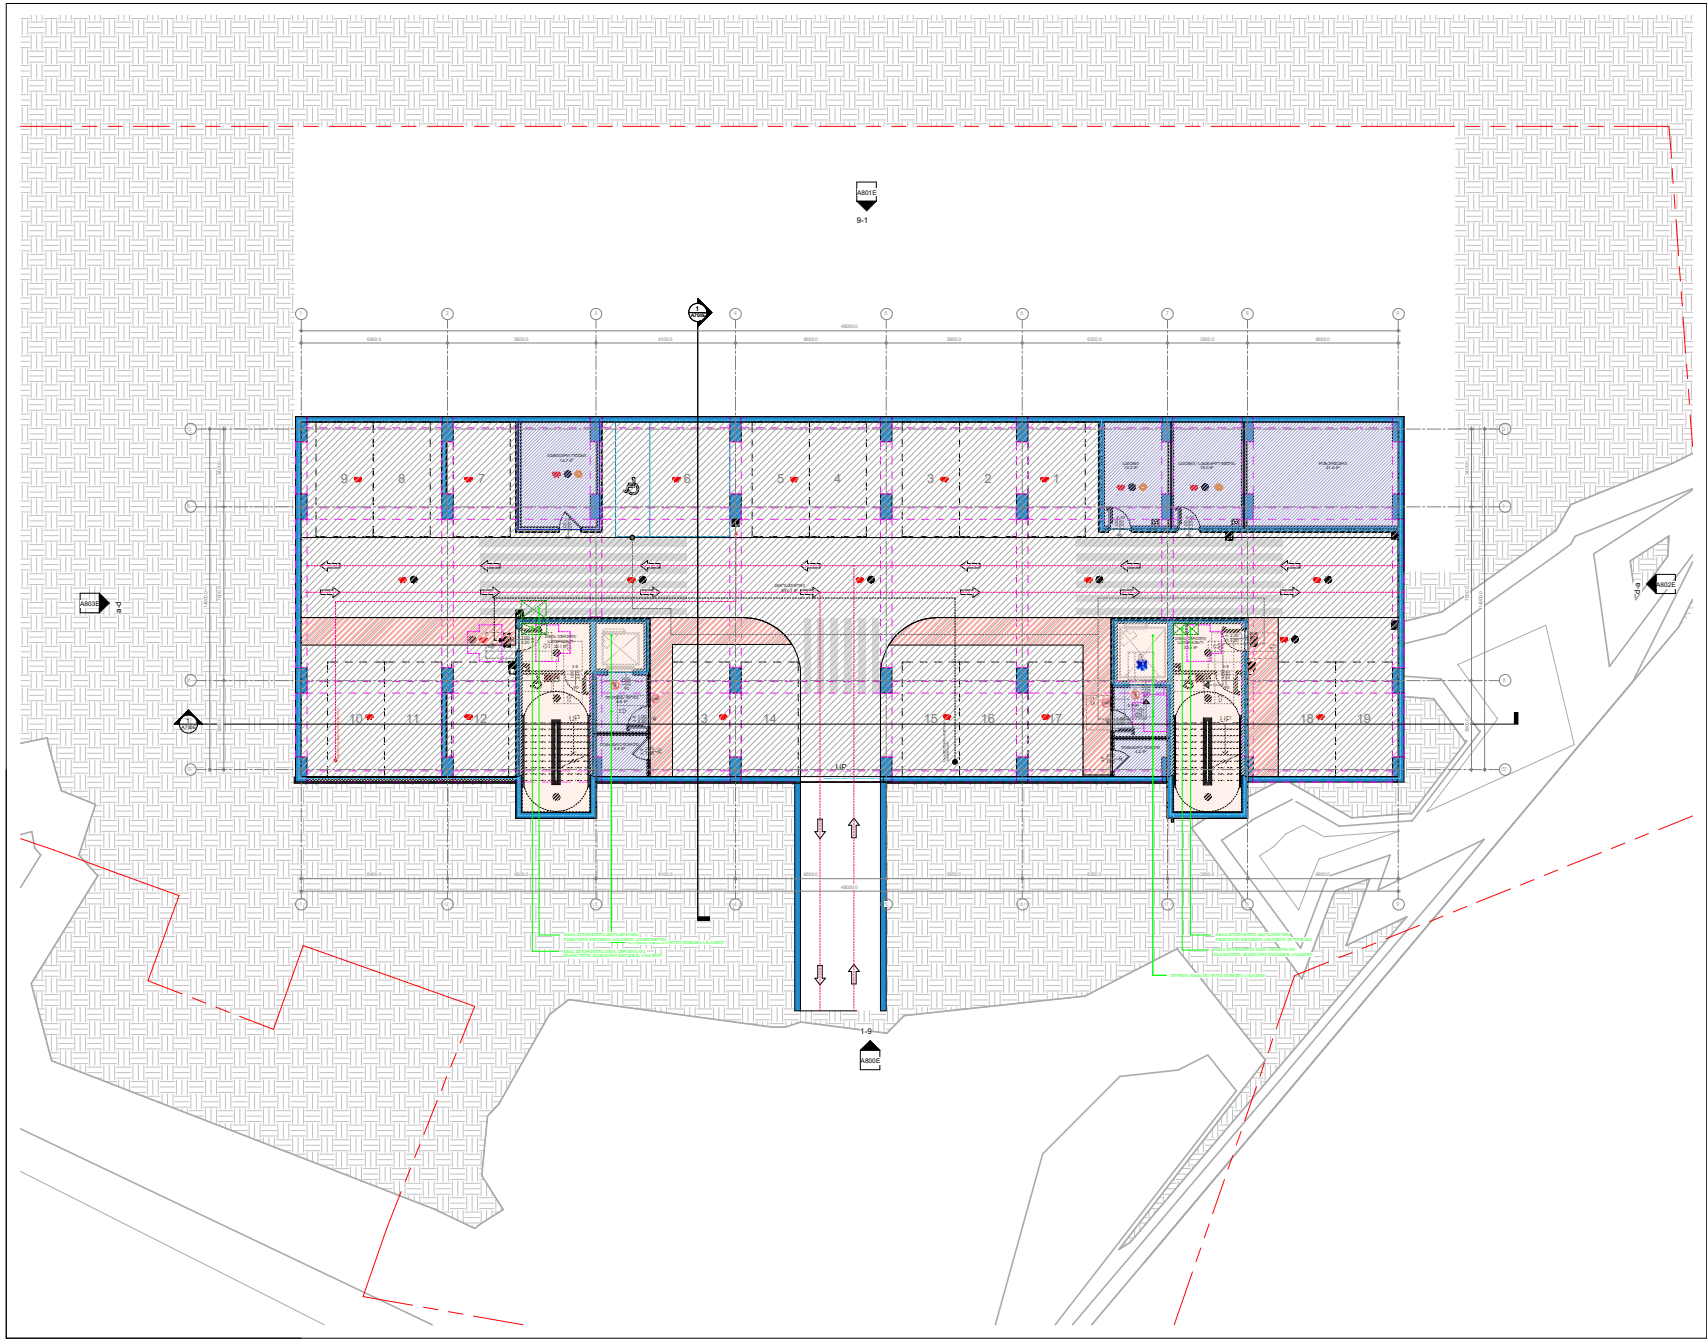

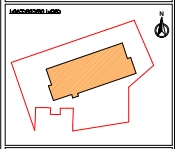

UP

UP UP

A801E

9-1

A802E
d

-

a

A803E

a

-

d

A800E

1-9

a a

8

8

7

7

5

5

4

4

3

3

2

2

1

1

b b

g g

d d

6

6

9 8 7 5

10 11 12 13 18

4 3 2 1

14 16 19

კიბის უჯრედი/

სადარბაზო

32.1 m2

კიბის უჯრედი/

სადარბაზო

33.6 m2

1

A700E

1

A701E

6400.0 6500.0 6100.0 6600.0 5950.0 6350.0 3500.0 6600.0

3400.0 7600.0 3900.0

14900.0

6400.0 6500.0 6100.0 6600.0 5950.0 6350.0 3500.0 6600.0

3400.0 7600.0 3900.0

14900.0

ავტოსადგომი

591.1 m2

გასასვლელამდე სავალი მაქს.

მანძილი 28

მ.

მანძილი სახანძრო კარადამდე 27 მ.

ტექნიკური ოთახი

16.7 m2

ლიფტის ფოიე

6.5 m2

დამხმარე ფართი

4.5 m2

5.9 m2
დამხმარე ფართი

4.2 m2
სატუმბი

14.2 m2

სატუმბი / სახანძრო წყლის

15.0 m2

რეზერვუარი

31.6 m2

15

ლიფტის შახტა და ფოიე დაწნევის სისტემით

ლიფტის შახტა და ფოიე დაწნევის სისტემით

17

შახტა აღჭურვილია ავტოსადგომის

მექანიკური განიავების სისტემით (კვამლგაწოვა)

შახტა აღჭურვილია კიბის უჯრედის და

ვესტიბიულის მექანიკური განიავების სისტემით შახტა აღჭურვილია კიბის უჯრედის და ვესტიბიულის მექანიკური განიავების სისტემით

შახტა აღჭურვილია ავტოსადგომის

მექანიკური განიავების სისტემით (მოდინება)

1.00

2.20
k-5

90

2.20
1.00 k-3

20

2.20

1.00

45

k-7

1.10

2.20
90

1.10

2.20
90

1.00

2.20
k-5

90

6

2.20

1.00
k-8

45

1.00

2.20
k-10

90

2.20

1.00

k-6

20

1.00

2.20
k-9

20

2.20
k-9 1.00 20 2.20

k-9 1.00 20

1.00

2.20
k-10

90

50 9

9

48000.0

48000.0

სიტუაციური სქემა N

პირობითი აღნიშვნები

მთ.არქიტექტორი

არქიტექტორი

დაამუშავა

შეამოწმა ლ. მაღლაკელიძე

პროექტის დასახელება

თანამდებობა გვარი ხელმოწერა

საპროექტო ორგანიზაცია

არქი პრომოუშენი

ქ.თბილისი, ნ.ყიფშიძის ქუჩა #15

ტელ: 032 2 60 26 02

თარიღი

ფორმატი მასშტაბი

ნახაზის სახელი

სტადია რევიზია
ფურცელი

SD

A1

მ. ბოლქვაძე

ა. გოგოლაძე

ლ. მაღლაკელიძე
ობიექტის მისამართი

თბილისი , მასივი II (ნაკვ.20/025)

ე ბლოკი

დამკვეთი

შენიშვნები

1 : 100

08.07.2022

16:44:10
C:\Users\m.bolkvadze\Documents\20708_A_VRK_E_Archi_m.bol kvadze.rvt

-1 სართულის გეგმა

მრავალბინიანი

საცხოვრებელი სახლი

ვარკეთილი ე ბლოკი

A100E

No. რევიზია თარიღი

კიბის უჯრედის და სადარბაზოს

ფართობი (კვ.მ) -

დამხმარე ფართობი (კვ.მ) -

ავტოსადგომის ფართობი (კვ.მ) -

მიწის ნაკვეთის ფართობი (კვ.მ) -

კ1 განაშენიანების ფართობი (კვ.მ) -

კ2 განაშენიანების ინტენსივობის

ფართობი (კვ.მ) -

კ3 გამწვანების ფართობი (კვ.მ) -

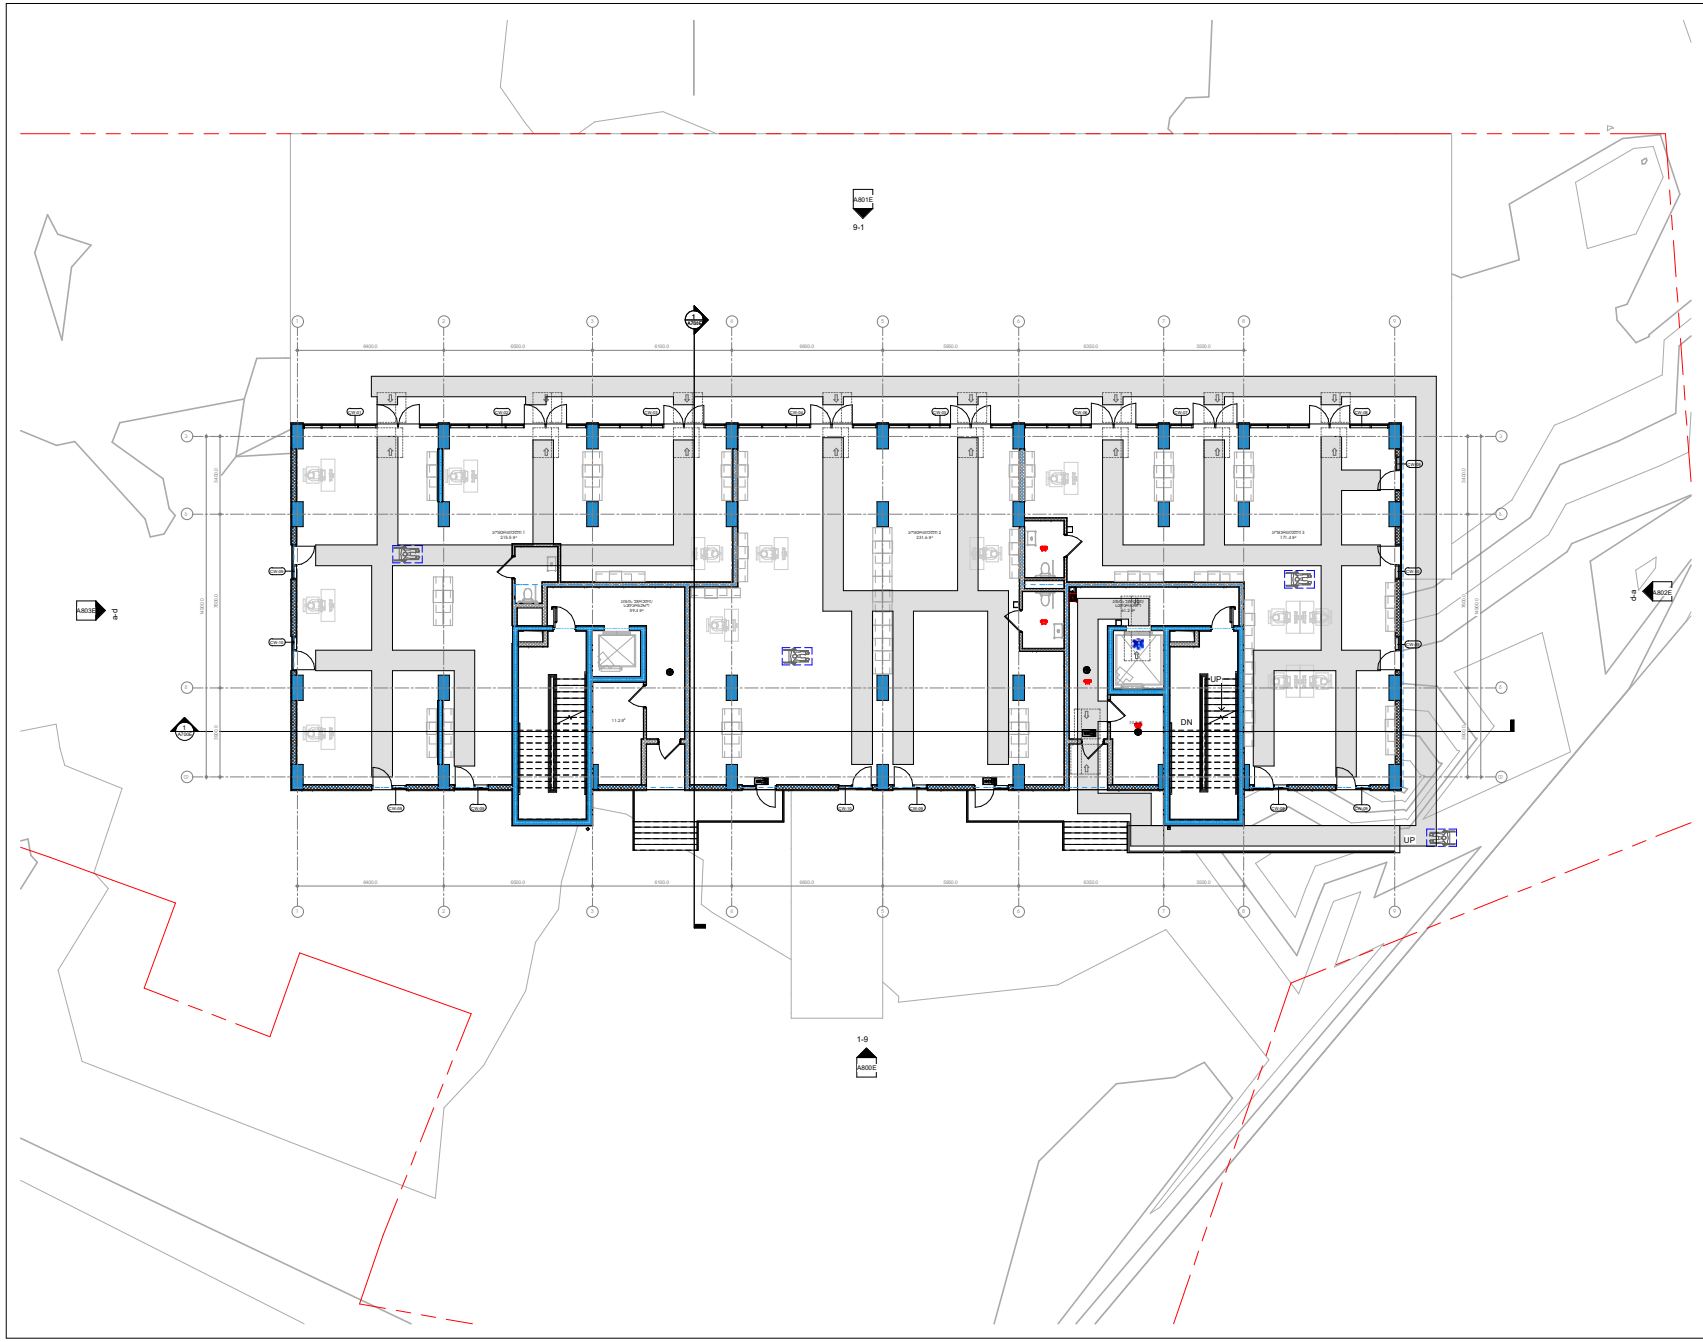

UP
DN

UP

A801E

9-1

A802E
d

-

a

A803E

a

-

d

A800E

1-9

a a

8

8

7

7

5

5

4

4

3

3

2

2

1

1

b b

g g

d d

6

6

1

A700E

1

A701E

6400.0 6500.0 6100.0 6600.0 5950.0 6350.0 3500.0

3400.0 7600.0 3900.0
14900.0

6400.0 6500.0 6100.0 6600.0 5950.0 6350.0 3500.0

3400.0 7600.0 3900.0

14900.0

კომერციული 1

215.5 m2

კომერციული 3

171.4 m2

კიბის უჯრედი/

სადარბაზო

61.2 m2

10.3 m2

კომერციული 2

231.6 m2

კიბის უჯრედი/

სადარბაზო

59.4 m2
11.2 m2

CW-01 CW-02 CW-03 CW-04 CW-05 CW-06 CW-07 CW-08

CW-09

CW-09

CW-09 CW-09 CW-09 CW-09 CW-09

CW-09 CW-10

CW-10

CW-10

50 9

9

სიტუაციური სქემა N

პირობითი აღნიშვნები

მთ.არქიტექტორი

არქიტექტორი

დაამუშავა

შეამოწმა ლ. მაღლაკელიძე

პროექტის დასახელება

თანამდებობა გვარი ხელმოწერა

საპროექტო ორგანიზაცია

არქი პრომოუშენი

ქ.თბილისი, ნ.ყიფშიძის ქუჩა #15

ტელ: 032 2 60 26 02

თარიღი

ფორმატი მასშტაბი

ნახაზის სახელი

სტადია რევიზია
ფურცელი

SD

A1

მ. ბოლქვაძე

ა. გოგოლაძე

ლ. მაღლაკელიძე
ობიექტის მისამართი

თბილისი , მასივი II (ნაკვ.20/025)

ე ბლოკი

დამკვეთი

შენიშვნები

1 : 100

08.07.2022

16:44:31
C:\Users\m.bolkvadze\Documents\20708_A_VRK_E_Archi_m.bol kvadze.rvt

+1 სართულის გეგმა /

მისაწვდომობა

მრავალბინიანი

საცხოვრებელი სახლი

ვარკეთილი ე ბლოკი

A101E'

No. რევიზია თარიღი

1 : 100
+1 სართული Meria / მისაწვდომობა 1

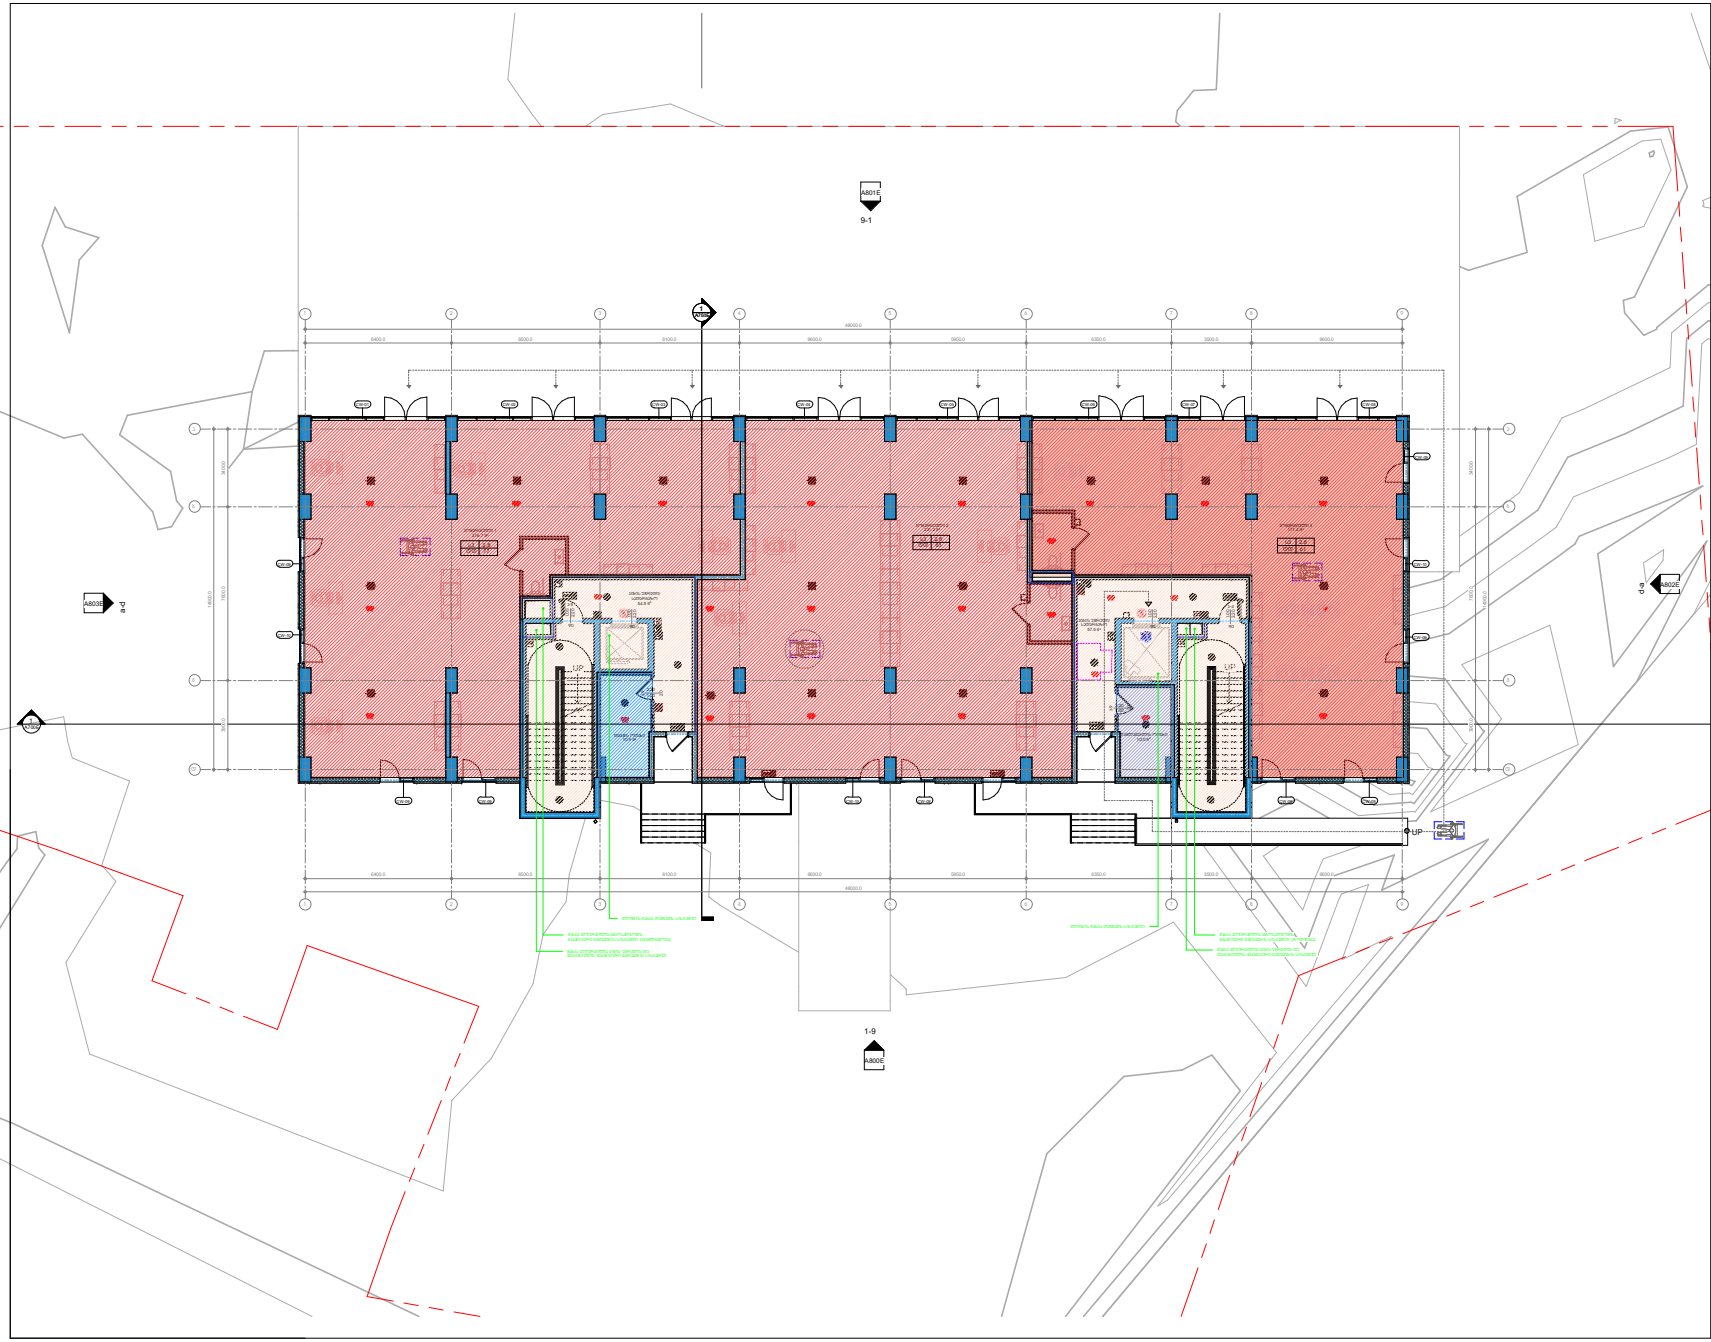

UP UP

UP

A801E

9-1

A802E
d

-

a

A803E

a

-

d

A800E

1-9

a a

8

8

7

7

5

5

4

4

3

3

2

2

1

1

b b

g g

d d

6

6

1

A700E

1

A701E

6400.0 6500.0 6100.0 6600.0 5950.0 6350.0 3500.0 6600.0

3400.0 7600.0 3900.0
14900.0

6400.0 6500.0 6100.0 6600.0 5950.0 6350.0 3500.0

3400.0 7600.0 3900.0

14900.0

კომერციული 1

216.7 m2

კომერციული 3

171.4 m2

კიბის უჯრედი/

სადარბაზო

57.5 m2

დამლაგებლის ოთახი

10.0 m2

კომერციული 2

231.2 m2

კიბის უჯრედი/

სადარბაზო

54.5 m2

დაცვის ოთახი

10.9 m2

CW-01 CW-02 CW-03 CW-04 CW-05 CW-06 CW-07 CW-08

CW-09

CW-09

CW-09 CW-09 CW-09 CW-09 CW-09

CW-09 CW-10

CW-10

CW-10

შახტა აღჭურვილია ავტოსადგომის

მექანიკური განიავების სისტემით (კვამლგაწოვა)

შახტა აღჭურვილია ავტოსადგომის

მექანიკური განიავების სისტემით (მოდინება)

ლიფტის შახტა დაწნევის სისტემით

ლიფტის შახტა დაწნევის სისტემით

1.00

2.20
k-4

90

შახტა აღჭურვილია კიბის უჯრედის და

ვესტიბიულის მექანიკური განიავების სისტემით შახტა აღჭურვილია კიბის უჯრედის და ვესტიბიულის მექანიკური განიავების სისტემით

1.00

2.20
90

1.00

2.20
90

1.00

2.20
k-5

90

sv

dd 83

2.8

sv

dd 77

2.8 sv

dd 61

2.8

2.20
k-9 1.00 20

2.20
k-9 1.00 20

50 9

9

48000.0

48000.0

6600.0

სიტუაციური სქემა N

პირობითი აღნიშვნები

მთ.არქიტექტორი

არქიტექტორი

დაამუშავა

შეამოწმა ლ. მაღლაკელიძე

პროექტის დასახელება

თანამდებობა გვარი ხელმოწერა

საპროექტო ორგანიზაცია

არქი პრომოუშენი

ქ.თბილისი, ნ.ყიფშიძის ქუჩა #15

ტელ: 032 2 60 26 02

თარიღი

ფორმატი მასშტაბი

ნახაზის სახელი

სტადია რევიზია
ფურცელი

SD

A1

მ. ბოლქვაძე

ა. გოგოლაძე

ლ. მაღლაკელიძე
ობიექტის მისამართი

თბილისი , მასივი II (ნაკვ.20/025)

ე ბლოკი

დამკვეთი

შენიშვნები

1 : 100

08.07.2022

16:44:23
C:\Users\m.bolkvadze\Documents\20708_A_VRK_E_Archi_m.bol kvadze.rvt

+1 სართულის გეგმა

მრავალბინიანი

საცხოვრებელი სახლი

ვარკეთილი ე ბლოკი

A101E

No. რევიზია თარიღი

დამხმარე ფართობი (კვ.მ) -

კომერციული ფართობი (კვ.მ) -

კიბის უჯრედის და სადარბაზოს

ფართობი (კვ.მ) -

მიწის ნაკვეთის ფართობი (კვ.მ) -

კ1 განაშენიანების ფართობი (კვ.მ) -

კ2 განაშენიანების ინტენსივობის

ფართობი (კვ.მ) -

კ3 გამწვანების ფართობი (კვ.მ) -

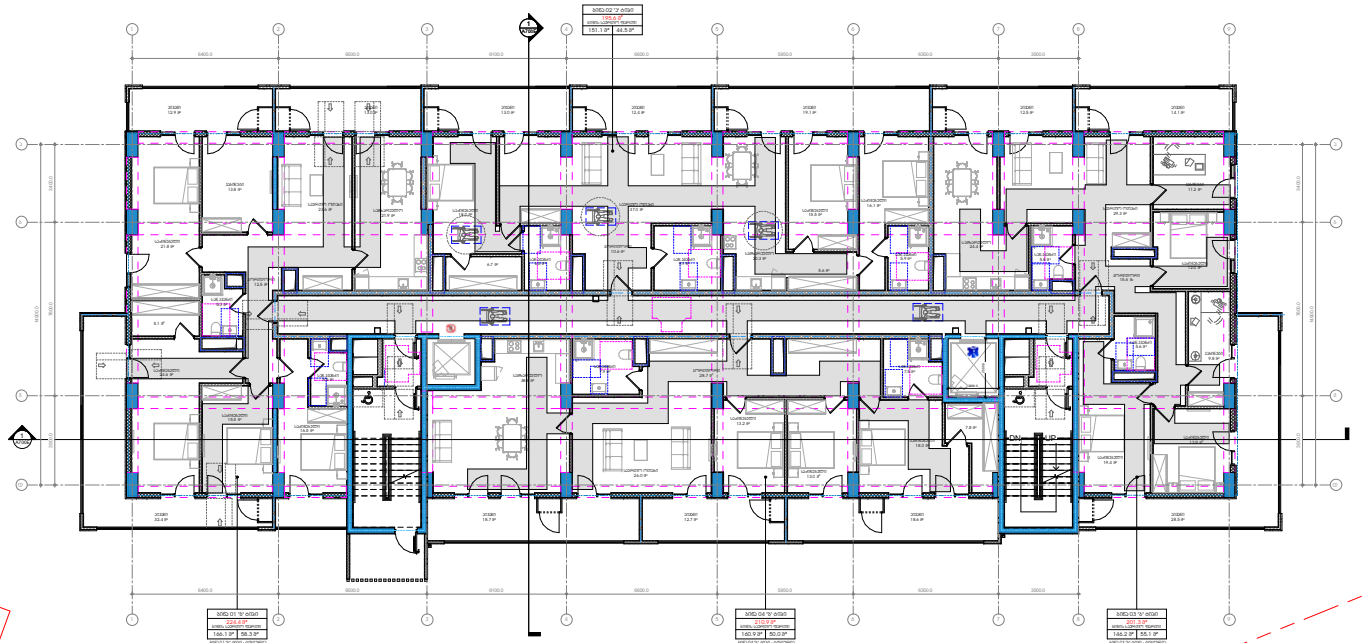

DN UP

A801E

9-1

A802E
d

-

a

A803E

a

-

d

A800E

1-9

a a

8

8

7

7

5

5

4

4

3

3

2

2

1

1

b b

g g

d d

6

6

1

A700E

1

A701E

20.0

2550.0

201.3 m²

ბინა 03 "ბ" ტიპი

146.2 m² 55.1 m²

ბინის საერთო ფართი

224.4 m²

ბინა 01 "ბ" ტიპი

166.1 m² 58.3 m²

ბინის საერთო ფართი

210.9 m²

ბინა 04 "ბ" ტიპი

160.9 m² 50.0 m²

ბინის საერთო ფართი

195.6 m²

ბინა 02 "ა" ტიპი

151.1 m² 44.5 m²

ბინის საერთო ფართი

კაბინეტი

13.8 m2

კორიდორი

12.5 m2

სან.კვანძი

5.3 m2

საძინებელი

21.8 m2

საერთო ოთახი

23.6 m2

აივანი

12.9 m2

აივანი

13.0 m2

აივანი

13.0 m2

აივანი

12.4 m2

სან.კვანძი

5.9 m2

აივანი

19.1 m2

აივანი

12.5 m2

სან.კვანძი

5.6 m2

საძინებელი

13.0 m2

კორიდორი

28.7 m2

აივანი

18.6 m2

აივანი

12.7 m2

სამზარეულო

21.9 m2

სან.კვანძი

5.5 m2

საძინებელი

16.5 m2

საძინებელი

15.5 m2

საძინებელი

24.6 m2

აივანი

32.4 m2

აივანი

18.7 m2

5.1 m2

საძინებელი

18.0 m2

საძინებელი

15.5 m2

საძინებელი

16.1 m2

საძინებელი

19.4 m2

საძინებელი

18.0 m2

საძინებელი

13.2 m2

კორიდორი

10.6 m2

საერთო ოთახი

37.0 მ2 საერთო ოთახი

29.3 m2

საერთო ოთახი

26.0 m2

სამზარეულო

20.3 m2

სამზარეულო

24.4 m2

სამზარეულო

38.8 m2

სან.კვანძი

9.1 m2

სან.კვანძი

5.8 m2

სან.კვანძი

7.5 m2

სან.კვანძი

7.9 m2

6.7 m2

5.6 m2

7.8 m2

სან.კვანძი

6.3 m2

6400.0 6500.0 6100.0 6600.0 5950.0 6350.0 3500.0

3400.0 7600.0 3900.0
14900.0

6400.0 6500.0 6100.0 6600.0 5950.0 6350.0 3500.0

3400.0 7600.0 3900.0

14900.0

კორიდორი

15.6 m2
ბინა 03 "ბ" ტიპი - ტიპიურია

+2 სართულიდან 12 სართულის ჩათვლით

ბინა 04 "ბ" ტიპი - ტიპიურია

+2 სართულიდან 12 სართულის ჩათვლით

ბინა 01 "ბ" ტიპი - ტიპიურია

+2 სართულიდან 12 სართულის ჩათვლით

50 9

9

საძინებელი

12.9 m2
აივანი

14.1 m2

აივანი

28.5 m2

საძინებელი

12.0 m2

კაბინეტი

9.8 m2

კაბინეტი

11.2 m2

სიტუაციური სქემა N

პირობითი აღნიშვნები

მთ.არქიტექტორი

არქიტექტორი

დაამუშავა

შეამოწმა ლ. მაღლაკელიძე

პროექტის დასახელება

თანამდებობა გვარი ხელმოწერა

საპროექტო ორგანიზაცია

არქი პრომოუშენი

ქ.თბილისი, ნ.ყიფშიძის ქუჩა #15

ტელ: 032 2 60 26 02

თარიღი

ფორმატი მასშტაბი

ნახაზის სახელი

სტადია რევიზია
ფურცელი

SD

A1

მ. ბოლქვაძე

ა. გოგოლაძე

ლ. მაღლაკელიძე
ობიექტის მისამართი

თბილისი , მასივი II (ნაკვ.20/025)

ე ბლოკი

დამკვეთი

შენიშვნები

1 : 100

08.07.2022

16:44:50
C:\Users\m.bolkvadze\Documents\20708_A_VRK_E_Archi_m.bol kvadze.rvt

+2 სართულის გეგმა /

მისაწვდომობა

მრავალბინიანი

საცხოვრებელი სახლი

ვარკეთილი ე ბლოკი

A102E'

No. რევიზია თარიღი

1 : 100
+2 სართული Meria / მისაწვდომობა 1

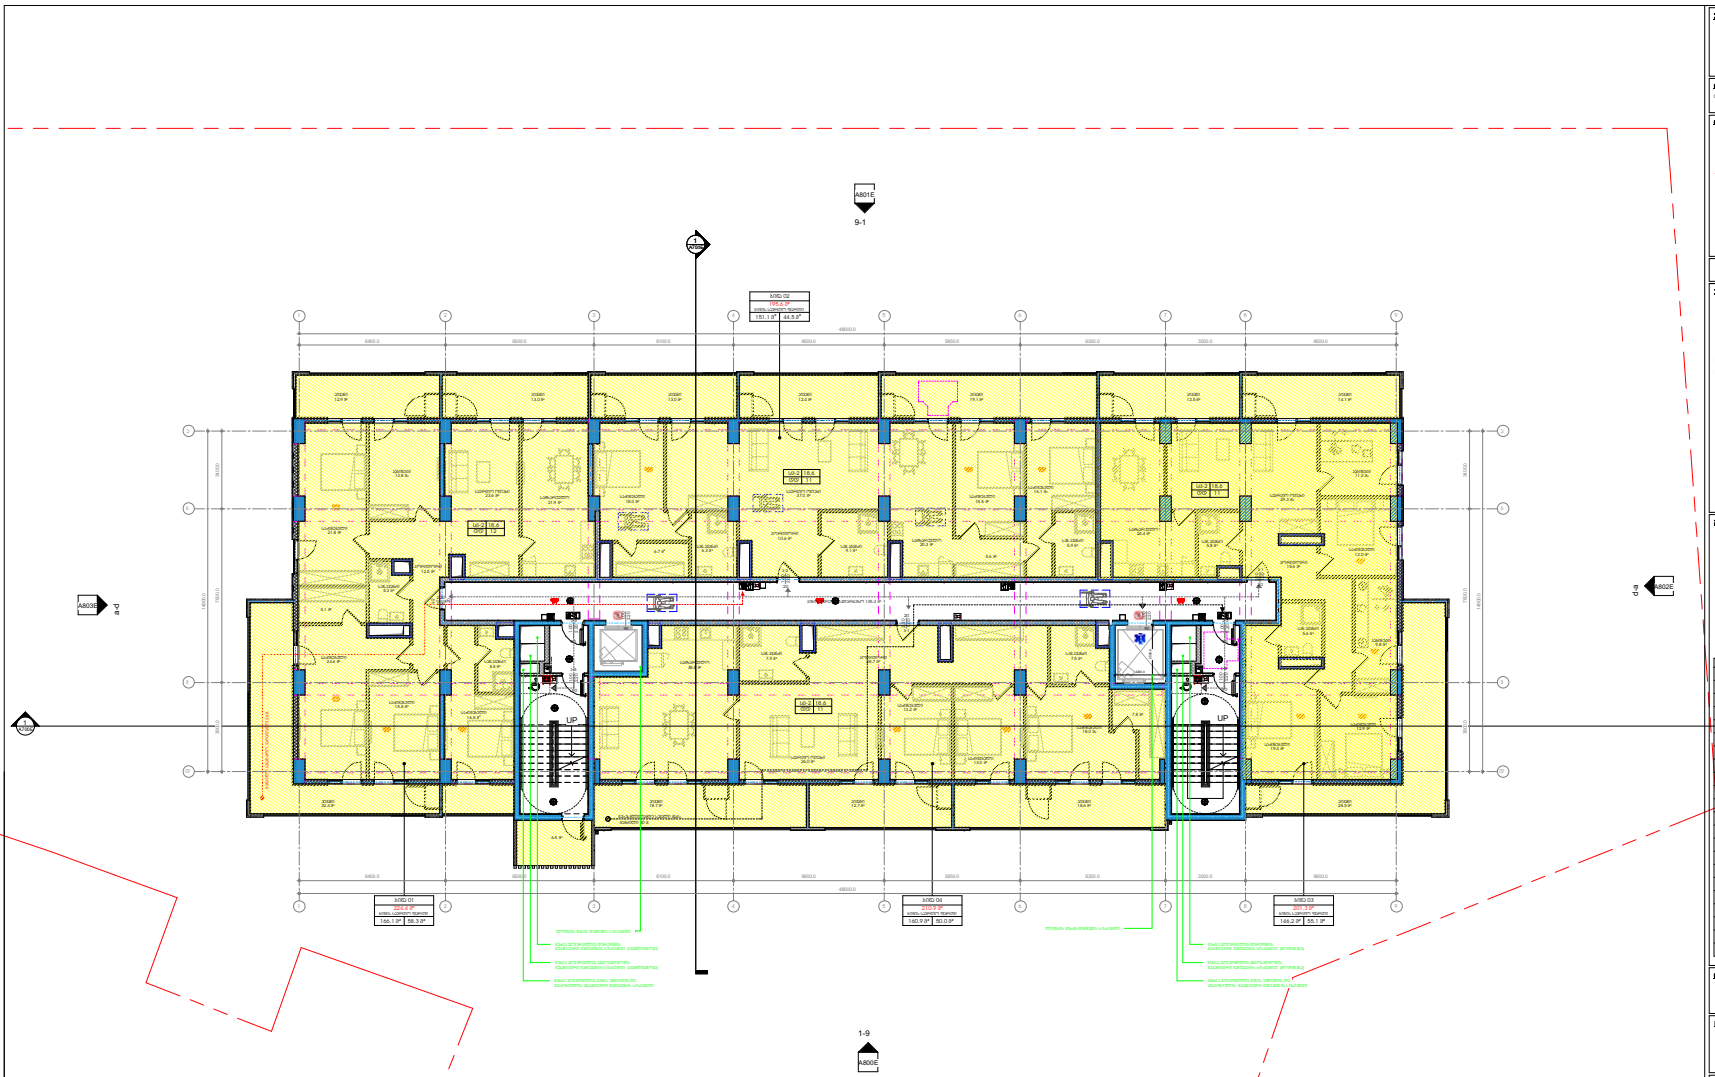

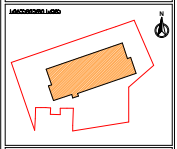

UP UP

A801E

9-1

A802E
d

-

a

A803E

a

-

d

A800E

1-9

a a

8

8

7

7

5

5

4

4

3

3

2

2

1

1

b b

g g

d d

20.0

250.0

201.3 m²

ბინა 03
146.2 m² 55.1 m²

ბინის საერთო ფართი

224.4 m²

ბინა 01
166.1 m² 58.3 m²

ბინის საერთო ფართი

210.9 m²

ბინა 04
160.9 m² 50.0 m²

ბინის საერთო ფართი

195.6 m²

ბინა 02
151.1 m² 44.5 m²

ბინის საერთო ფართი

კაბინეტი

13.8 m2

კორიდორი

12.5 m2

სან.კვანძი

5.3 m2

საძინებელი

21.8 m2

საერთო ოთახი

23.6 m2

აივანი

12.9 m2

აივანი

13.0 m2

აივანი

13.0 m2

აივანი

12.4 m2

სან.კვანძი

5.9 m2

აივანი

19.1 m2

აივანი

12.5 m2

სან.კვანძი

5.6 m2

საძინებელი

12.9 m2

აივანი

14.1 m2

აივანი

28.5 m2

საძინებელი

13.0 m2

კორიდორი

28.7 m2

აივანი

18.6 m2

აივანი

12.7 m2

სამზარეულო

21.9 m2

სან.კვანძი

5.5 m2

საძინებელი

16.5 m2

საძინებელი

15.5 m2

საძინებელი

24.6 m2

აივანი

32.4 m2

აივანი

18.7 m2

5.1 m2

საძინებელი

18.0 m2

საძინებელი

15.5 m2

საძინებელი

16.1 m2

საძინებელი

12.0 m2

კაბინეტი

9.8 m2

საძინებელი

19.4 m2

საძინებელი

18.0 m2

საძინებელი

13.2 m2

კორიდორი

10.6 m2

კორიდორი

15.6 m2

საერთო ოთახი

37.0 მ2 საერთო ოთახი

29.3 m2

საერთო ოთახი

26.0 m2

სამზარეულო

20.3 m2

სამზარეულო

24.4 m2

სამზარეულო

38.8 m2

სან.კვანძი

9.1 m2

სან.კვანძი

5.8 m2

სან.კვანძი

7.5 m2

სან.კვანძი

7.9 m2

კაბინეტი

11.2 m2

6.7 m2

5.6 m2

7.8 m2

სან.კვანძი

6.3 m2

6

6

1

A700E

1

A701E

6400.0 6500.0 6100.0 6600.0 5950.0 6350.0 3500.0 6600.0

3400.0 7600.0 3900.0

14900.0

6400.0 6500.0 6100.0 6600.0 5950.0 6350.0 3500.0 6600.0

3400.0 7600.0 3900.0

14900.0

გასასვლელამდე სავალი მაქს.

მანძილი 30 მ.

მანძილი სახანძრო კარადამდე 26

მ. შახტა აღჭურვილია ავტოსადგომის

მექანიკური განიავების სისტემით (კვამლგაწოვა)

შახტა აღჭურვილია დერეფნის

მექანიკური განიავების სისტემით (კვამლგაწოვა)

შახტა აღჭურვილია ავტოსადგომის

მექანიკური განიავების სისტემით (მოდინება)

შახტა აღჭურვილია დერეფნის

მექანიკური განიავების სისტემით (მოდინება)

ლიფტის შახტა დაწნევის სისტემით ლიფტის შახტა დაწნევის სისტემით

1.00

2.20
k-5

90

1.00

2.20

k-2

20

2.20

1.00
k-1

20

2.20

1.00
k-1

20

2.20
k-2 1.00 20

1.00

2.20
k-5

90

შახტა აღჭურვილია კიბის უჯრედის და

ვესტიბიულის მექანიკური განიავების სისტემით

შახტა აღჭურვილია კიბის უჯრედის და

ვესტიბიულის მექანიკური განიავების სისტემით

1.00

2.20
90

1.00

2.20
90

sc-2

dd 11

18.6

sc-2

dd 12

18.6

sc-2

dd 11

18.6

sc-2

dd 11

18.6

კიბის უჯრედი/სადარბაზო 135.3 მ2

1.00

2.20
k-3

20

1.00

2.20
k-3

20

6.5 m2

50

9

9

48000.0

48000.0

სიტუაციური სქემა N

პირობითი აღნიშვნები

მთ.არქიტექტორი

არქიტექტორი

დაამუშავა

შეამოწმა ლ. მაღლაკელიძე

პროექტის დასახელება

თანამდებობა გვარი ხელმოწერა

საპროექტო ორგანიზაცია

არქი პრომოუშენი

ქ.თბილისი, ნ.ყიფშიძის ქუჩა #15

ტელ: 032 2 60 26 02

თარიღი

ფორმატი მასშტაბი

ნახაზის სახელი

სტადია რევიზია
ფურცელი

SD

A1

მ. ბოლქვაძე

ა. გოგოლაძე

ლ. მაღლაკელიძე
ობიექტის მისამართი

თბილისი , მასივი II (ნაკვ.20/025)

ე ბლოკი

დამკვეთი

შენიშვნები

1 : 100

08.07.2022

16:44:41
C:\Users\m.bolkvadze\Documents\20708_A_VRK_E_Archi_m.bol kvadze.rvt

+2 სართულის გეგმა

მრავალბინიანი

საცხოვრებელი სახლი

ვარკეთილი ე ბლოკი

A102E

No. რევიზია თარიღი

საცხოვრებელი ფართობი (კვ.მ) -

საზაფხულო ფართობი (კვ.მ) -

კიბის უჯრედის და სადარბაზოს

ფართობი (კვ.მ) -

მიწის ნაკვეთის ფართობი (კვ.მ) -

კ1 განაშენიანების ფართობი (კვ.მ) -

კ2 განაშენიანების ინტენსივობის

ფართობი (კვ.მ) -

კ3 გამწვანების ფართობი (კვ.მ) -

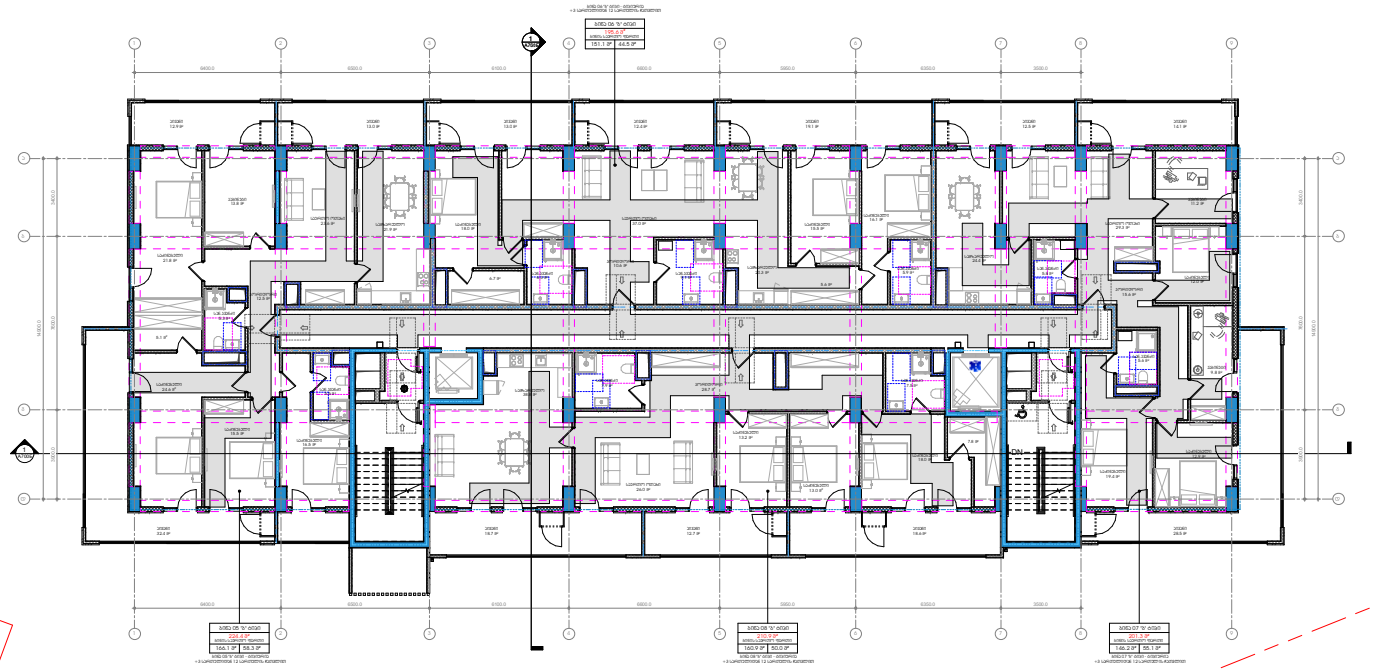

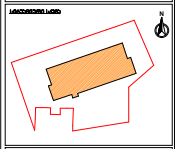

DN

A801E

9-1

A802E
d

-

a

A803E

a

-

d

A800E

1-9

a a

8

8

7

7

5

5

4

4

3

3

2

2

1

1

b b

g g

d d

6

6

1

A700E

1

A701E

კაბინეტი

13.8 m2

კორიდორი

12.5 m2

სან.კვანძი

5.3 m2

საძინებელი

21.8 m2

საერთო ოთახი

23.6 m2

აივანი

12.9 m2

აივანი

13.0 m2

აივანი

13.0 m2

აივანი

12.4 m2

სან.კვანძი

5.9 m2

აივანი

19.1 m2

აივანი

12.5 m2

სან.კვანძი

5.6 m2

საძინებელი

13.0 m2

კორიდორი

28.7 m2

აივანი

18.6 m2

აივანი

12.7 m2

სამზარეულო

21.9 m2

სან.კვანძი

5.5 m2

საძინებელი

16.5 m2

საძინებელი

15.5 m2

საძინებელი

24.6 m2

აივანი

32.4 m2

აივანი

18.7 m2

5.1 m2

საძინებელი

18.0 m2

საძინებელი

15.5 m2

საძინებელი

16.1 m2

საძინებელი

19.4 m2

საძინებელი

18.0 m2

საძინებელი

13.2 m2

კორიდორი

10.6 m2

საერთო ოთახი

37.0 მ2 საერთო ოთახი

29.3 m2

საერთო ოთახი

26.0 m2

სამზარეულო

20.3 m2

სამზარეულო

24.4 m2

სამზარეულო

38.8 m2

სან.კვანძი

9.1 m2

სან.კვანძი

5.8 m2

სან.კვანძი

7.5 m2

სან.კვანძი

7.9 m2

6.7 m2

5.6 m2

7.8 m2

სან.კვანძი

6.3 m2

6400.0 6500.0 6100.0 6600.0 5950.0 6350.0 3500.0

3400.0 7600.0 3900.0
14900.0

6400.0 6500.0 6100.0 6600.0 5950.0 6350.0 3500.0

3400.0 7600.0 3900.0

14900.0

201.3 m²

ბინა 07 "ბ" ტიპი

146.2 m² 55.1 m²

ბინის საერთო ფართი

224.4 m²

ბინა 05 "ბ" ტიპი

166.1 m² 58.3 m²

ბინის საერთო ფართი

210.9 m²

ბინა 08 "ბ" ტიპი

160.9 m² 50.0 m²

ბინის საერთო ფართი

195.6 m²
ბინა 06 "ბ" ტიპი

151.1 m² 44.5 m²

ბინის საერთო ფართი

კორიდორი

15.6 m2
ბინა 07 "ბ" ტიპი - ტიპიურია

+3 სართულიდან 12 სართულის ჩათვლით

ბინა 08 "ბ" ტიპი - ტიპიურია

+3 სართულიდან 12 სართულის ჩათვლით

ბინა 05 "ბ" ტიპი - ტიპიურია

+3 სართულიდან 12 სართულის ჩათვლით

ბინა 06 "ბ" ტიპი - ტიპიურია

+3 სართულიდან 12 სართულის ჩათვლით

50 9

9

საძინებელი

12.9 m2
აივანი

14.1 m2

აივანი

28.5 m2

საძინებელი

12.0 m2

კაბინეტი

9.8 m2

კაბინეტი

11.2 m2

სიტუაციური სქემა N

პირობითი აღნიშვნები

მთ.არქიტექტორი

არქიტექტორი

დაამუშავა

შეამოწმა ლ. მაღლაკელიძე

პროექტის დასახელება

თანამდებობა გვარი ხელმოწერა

საპროექტო ორგანიზაცია

არქი პრომოუშენი

ქ.თბილისი, ნ.ყიფშიძის ქუჩა #15

ტელ: 032 2 60 26 02

თარიღი

ფორმატი მასშტაბი

ნახაზის სახელი

სტადია რევიზია
ფურცელი

SD

A1

მ. ბოლქვაძე

ა. გოგოლაძე

ლ. მაღლაკელიძე
ობიექტის მისამართი

თბილისი , მასივი II (ნაკვ.20/025)

ე ბლოკი

დამკვეთი

შენიშვნები

1 : 100

08.07.2022

16:45:20
C:\Users\m.bolkvadze\Documents\20708_A_VRK_E_Archi_m.bol kvadze.rvt

+3 სართულის გეგმა /

მისაწვდომობა

მრავალბინიანი

საცხოვრებელი სახლი

ვარკეთილი ე ბლოკი

A103E'

No. რევიზია თარიღი

1 : 100
+3 სართული Meria / მისაწვდომობა 1

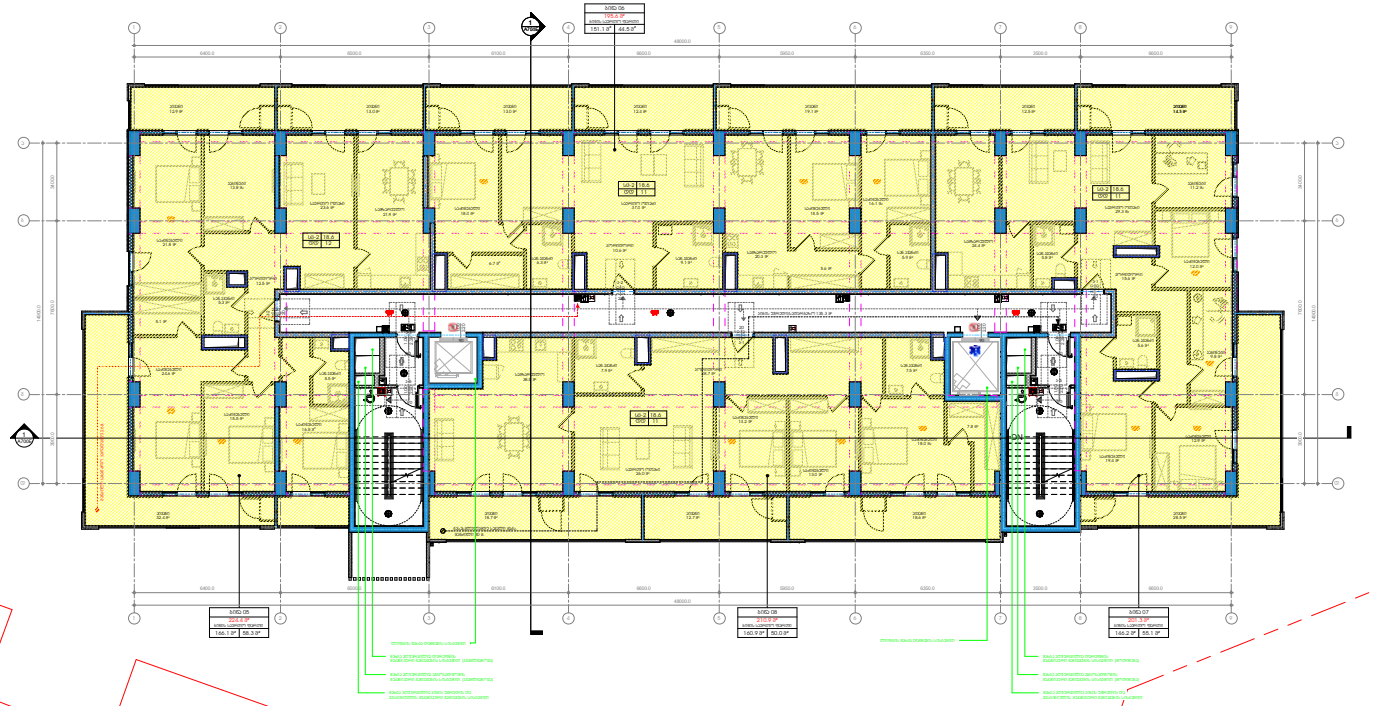

პროექტის დასახელება

მრავალბინიანი საცხოვრებელი სახლი ვარკეთილი 3 ბლოკი

ობიექტის მისამართი

საქართველო, ქალაქი თბილისი

ბლოკის სქემა

3 ბლოკი

პროექტის ავტორები

ცვლილებები

No.	რევიზია	თარიღი

ლეგენდა

საპროექტო ორგანიზაცია

არქი არქიპროექტი

თანამდებობა	სახელი	ხელმოწერა
მთავარი არქიტექტორი	ლ. ბალთუასტანი	
არქიტექტორი	ა. გოგოლაძე	
ლანდშაფტი	მ. ხოლოდკო	
მენეჯერი	ლ. ბალთუასტანი	

ნახაზის სახელი

+3 სართულის გეგმა

ფურცლის

A103E

ფორმატი	მასშტაბი
A1	1 : 100

თარიღი	სტადია	რევიზია
08.07.2022 16:44:59	SD	

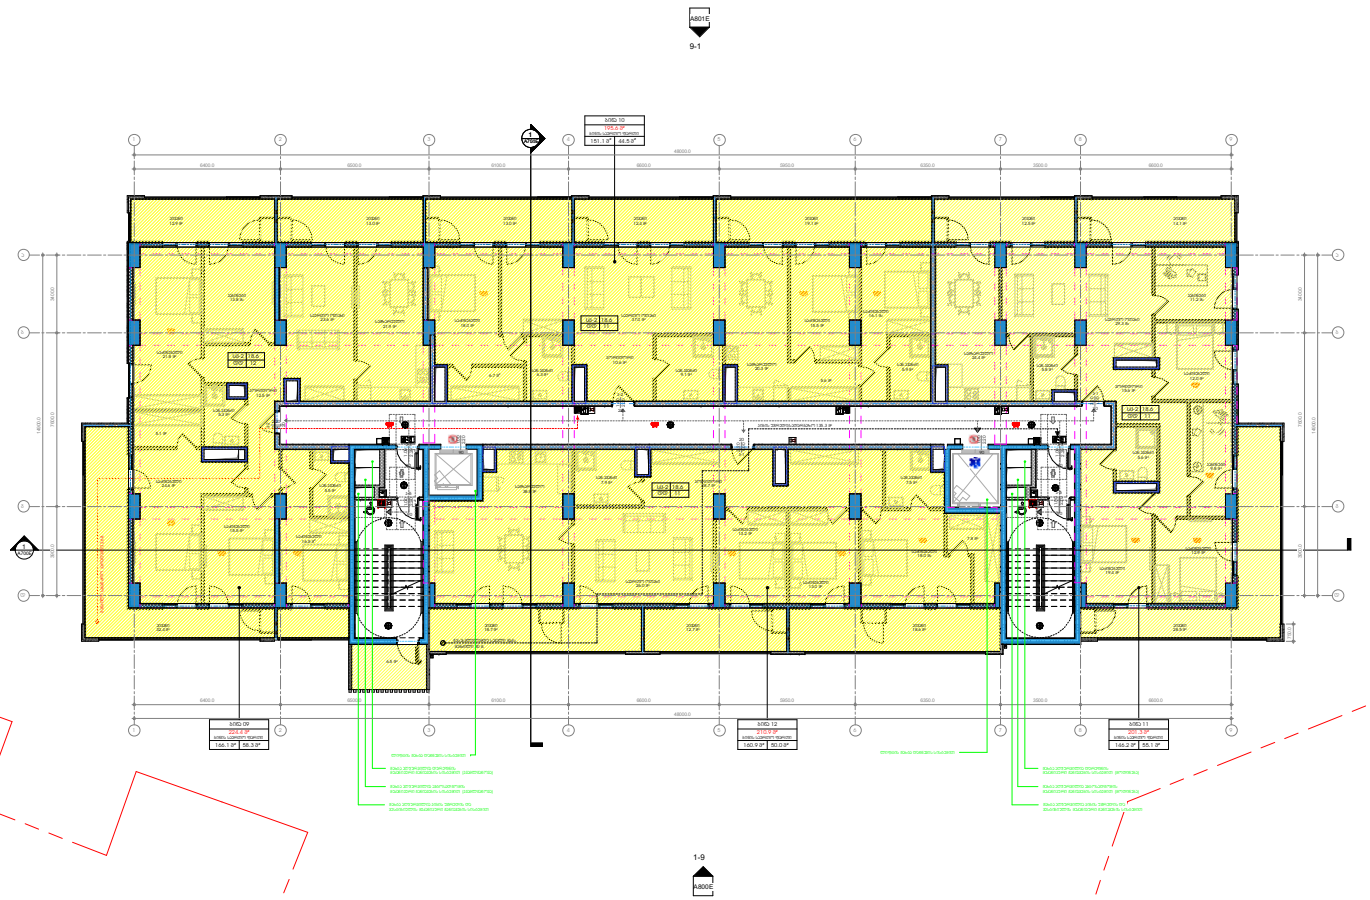

პროექტის დასახელება

მრავალბინიანი საცხოვრებელი სახლი ვარკეთილი 3 ბლოკი

ობიექტის მდებარეობა

ლანდშაფტის სქემა

3 ბლოკი

არქიტექტორი პროექტირება

ცვლილებები

No.	რევიზია	თარიღი

ლეგენდა

საპროექტო ორგანიზაცია

არქი არქიტექტორები

თანამდებობა	სახელი	ხელმოწერა
მთავარი არქიტექტორი	ლ. ბალიაშვილი	
არქიტექტორი	ა. გოგოლაშვილი	
ლიდერები	მ. ხოშტარია	
მენეჯერი	ლ. ბალიაშვილი	

ნახაზის სახელი

+4 სართულის გეგმა

ფურცლის N

A104E

ფორმატი	მასშტაბი
A1	1 : 100

თარიღი	სტადია	რევიზია
08.07.2022 16:45:33	SD	

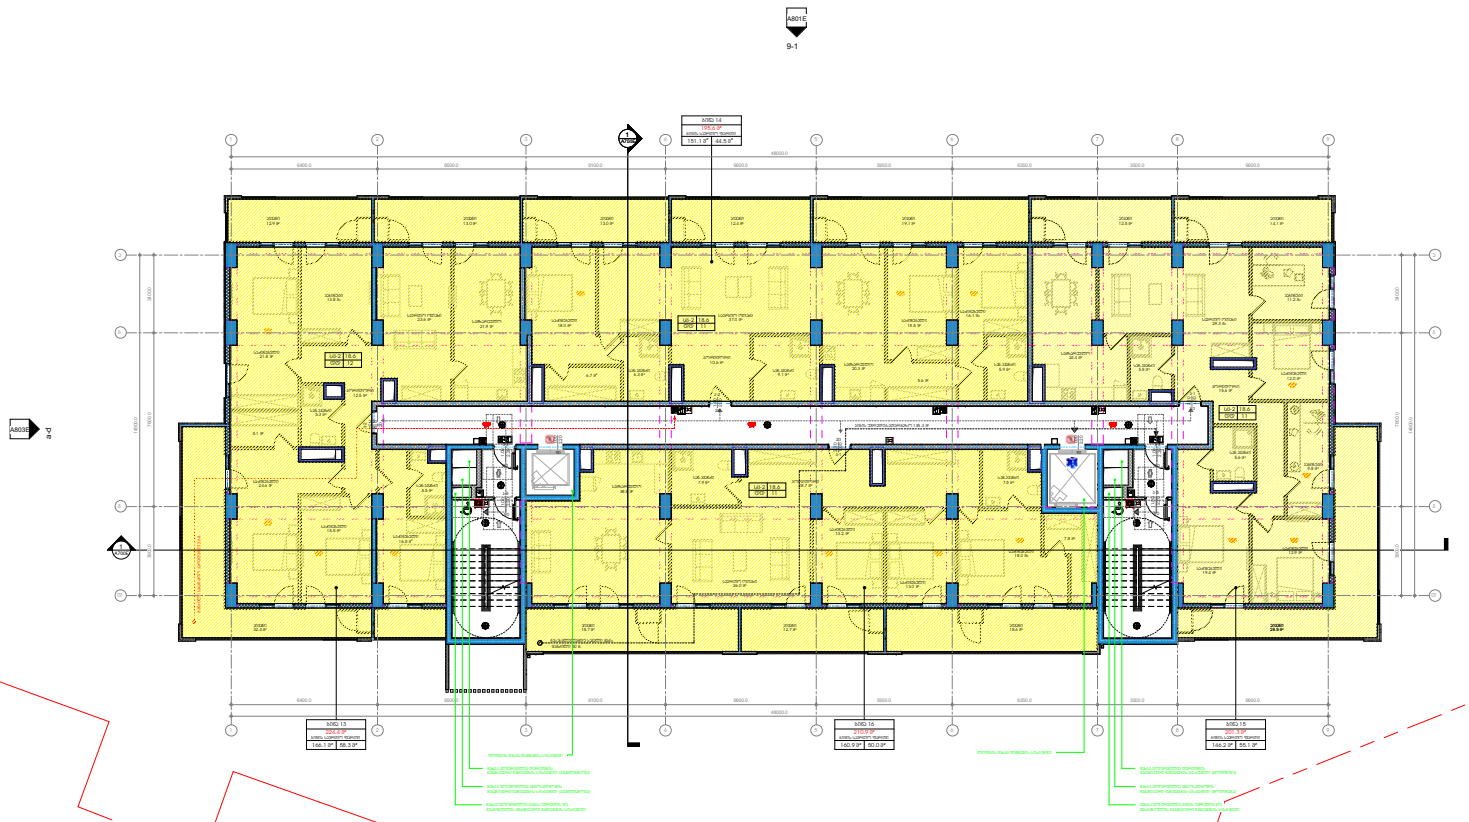

A801E

9-1

A802E
d

-

a

A803E

a

-

d

A800E

1-9

a a

8

8

7

7

5

5

4

4

3

3

2

2

1

1

b b

g g

d d

კაბინეტი

13.8 m2

კორიდორი

12.5 m2

სან.კვანძი

5.3 m2

საძინებელი

21.8 m2

საერთო ოთახი

23.6 m2

აივანი

12.9 m2

აივანი

13.0 m2

აივანი

13.0 m2

აივანი

12.4 m2

სან.კვანძი

5.9 m2

აივანი

19.1 m2

აივანი

12.5 m2

სან.კვანძი

5.6 m2

აივანი

28.8 m2

საძინებელი

13.0 m2

კორიდორი

28.7 m2

აივანი

18.6 m2

აივანი

12.7 m2

სამზარეულო

21.9 m2

სან.კვანძი

5.5 m2

საძინებელი

16.5 m2

საძინებელი

15.5 m2

საძინებელი

24.6 m2

აივანი

32.4 m2

აივანი

18.7 m2

5.1 m2

საძინებელი

18.0 m2

საძინებელი

15.5 m2

საძინებელი

16.1 m2

საძინებელი

19.4 m2

საძინებელი

18.0 m2

საძინებელი

13.2 m2

კორიდორი

10.6 m2

საერთო ოთახი

37.0 მ2 საერთო ოთახი

29.3 m2

საერთო ოთახი

26.0 m2

სამზარეულო

20.3 m2

სამზარეულო

24.4 m2

სამზარეულო

38.8 m2

სან.კვანძი

9.1 m2

სან.კვანძი

5.8 m2

სან.კვანძი

7.5 m2

სან.კვანძი

7.9 m2

6.7 m2

5.6 m2

7.8 m2

სან.კვანძი

6.3 m2

6

6

1

A700E

1

A701E

6400.0 6500.0 6100.0 6600.0 5950.0 6350.0 3500.0 6600.0

3400.0 7600.0 3900.0

14900.0

6400.0 6500.0 6100.0 6600.0 5950.0 6350.0 3500.0 6600.0

3400.0 7600.0 3900.0

14900.0

გასასვლელამდე სავალი მაქს.

მანძილი 30 მ.

მანძილი სახანძრო კარადამდე 26

მ. 201.3 მ² ბინა 15

146.2 m² 55.1 m²

ბინის საერთო ფართი

224.4 m²

ბინა 13
166.1 m² 58.3 m²

ბინის საერთო ფართი

210.9 m²

ბინა 16
160.9 m² 50.0 m²

ბინის საერთო ფართი

195.6 m²

ბინა 14
151.1 m² 44.5 m²

ბინის საერთო ფართი

შახტა აღჭურვილია ავტოსადგომის

მექანიკური განიავების სისტემით (კვამლგაწოვა)

შახტა აღჭურვილია დერეფნის

მექანიკური განიავების სისტემით (კვამლგაწოვა)

შახტა აღჭურვილია ავტოსადგომის

მექანიკური განიავების სისტემით (მოდინება)

შახტა აღჭურვილია დერეფნის

მექანიკური განიავების სისტემით (მოდინება)

ლიფტის შახტა დაწნევის სისტემით ლიფტის შახტა დაწნევის სისტემით

1.00

2.20
k-5

90

1.00

2.20

k-2

20

2.20

1.00
k-1

20

2.20

1.00
k-1

20

2.20
k-2 1.00 20

1.00

2.20
k-5

90

შახტა აღჭურვილია კიბის უჯრედის და

ვესტიბიულის მექანიკური განიავების სისტემით

შახტა აღჭურვილია კიბის უჯრედის და

ვესტიბიულის მექანიკური განიავების სისტემით

1.00

2.20
90

1.00

2.20
90

sc-2

dd 11

18.6

sc-2

dd 12

18.6

sc-2

dd 11

18.6

sc-2

dd 11

18.6

1.00

2.20
k-3

20

1.00

2.20
k-3

20

კორიდორი

15.6 m2

კიბის უჯრედი/სადარბაზო 135.3 მ2

50 9

9

საძინებელი

12.9 m2

აივანი

14.1 m2

5

საძინებელი

12.0 m2

კაბინეტი

9.8 m2

კაბინეტი

11.2 m2

48000.0

48000.0

სიტუაციური სქემა N

პირობითი აღნიშვნები

მთ.არქიტექტორი

არქიტექტორი

დაამუშავა

შეამოწმა ლ. მაღლაკელიძე

პროექტის დასახელება

თანამდებობა გვარი ხელმოწერა

საპროექტო ორგანიზაცია

არქი პრომოუშენი

ქ.თბილისი, ნ.ყიფშიძის ქუჩა #15

ტელ: 032 2 60 26 02

თარიღი

ფორმატი მასშტაბი

ნახაზის სახელი

სტადია რევიზია
ფურცელი

SD

A1

მ. ბოლქვაძე

ა. გოგოლაძე

ლ. მაღლაკელიძე
ობიექტის მისამართი

თბილისი , მასივი II (ნაკვ.20/025)

ე ბლოკი

დამკვეთი

შენიშვნები

1 : 100

08.07.2022

16:45:42
C:\Users\m.bolkvadze\Documents\20708_A_VRK_E_Archi_m.bol kvadze.rvt

+5 სართულის გეგმა

მრავალბინიანი

საცხოვრებელი სახლი

ვარკეთილი ე ბლოკი

A105E

No. რევიზია თარიღი

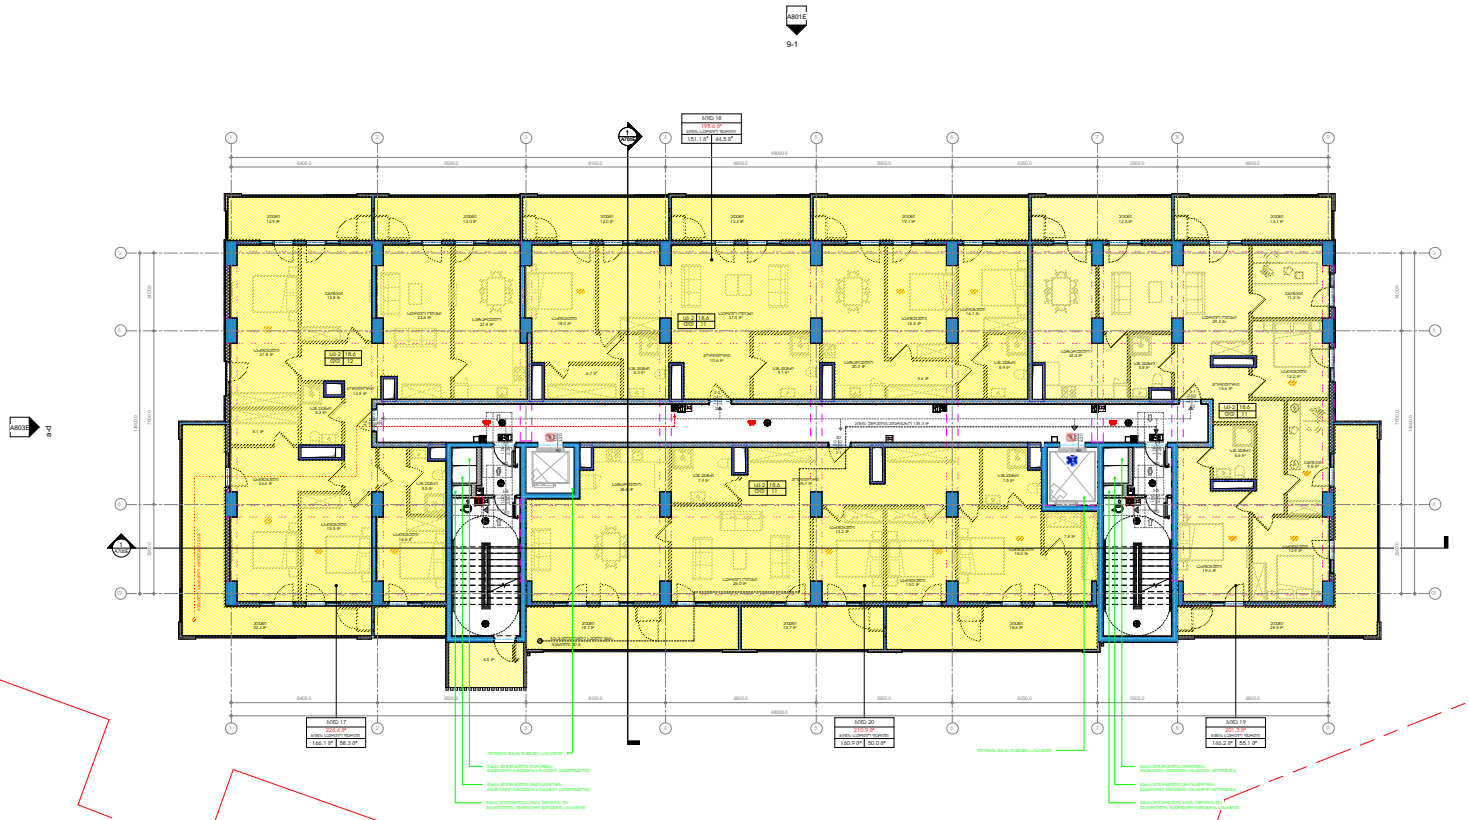

A801E

9-1

A802E
d

-

a

A803E

a

-

d

A800E

1-9

a a

8

8

7

7

5

5

4

4

3

3

2

2

1

1

b b

g g

d d

კაბინეტი

13.8 m2

კორიდორი

12.5 m2

სან.კვანძი

5.3 m2

საძინებელი

21.8 m2

საერთო ოთახი

23.6 m2

აივანი

12.9 m2

აივანი

13.0 m2

აივანი

13.0 m2

აივანი

12.4 m2

სან.კვანძი

5.9 m2

აივანი

19.1 m2

აივანი

12.5 m2

სან.კვანძი

5.6 m2

საძინებელი

13.0 m2

კორიდორი

28.7 m2

აივანი

18.6 m2

აივანი

12.7 m2

სამზარეულო

21.9 m2

სან.კვანძი

5.5 m2

საძინებელი

16.5 m2

საძინებელი

15.5 m2

საძინებელი

24.6 m2

აივანი

32.4 m2

აივანი

18.7 m2

5.1 m2

საძინებელი

18.0 m2

საძინებელი

15.5 m2

საძინებელი

16.1 m2

საძინებელი

19.4 m2

საძინებელი

18.0 m2

საძინებელი

13.2 m2

კორიდორი

10.6 m2

საერთო ოთახი

37.0 მ2 საერთო ოთახი

29.3 m2

საერთო ოთახი

26.0 m2

სამზარეულო

20.3 m2

სამზარეულო

24.4 m2

სამზარეულო

38.8 m2

სან.კვანძი

9.1 m2

სან.კვანძი

5.8 m2

სან.კვანძი

7.5 m2

სან.კვანძი

7.9 m2

6.7 m2

5.6 m2

7.8 m2

სან.კვანძი

6.3 m2

6

6

1

A700E

1

A701E

6400.0 6500.0 6100.0 6600.0 5950.0 6350.0 3500.0 6600.0

3400.0 7600.0 3900.0

14900.0

6400.0 6500.0 6100.0 6600.0 5950.0 6350.0 3500.0 6600.0

3400.0 7600.0 3900.0

14900.0

გასასვლელამდე სავალი მაქს.

მანძილი 30 მ.

მანძილი სახანძრო კარადამდე 26

მ. 201.3 მ² ბინა 19

146.2 m² 55.1 m²

ბინის საერთო ფართი

224.4 m²

ბინა 17
166.1 m² 58.3 m²

ბინის საერთო ფართი

210.9 m²

ბინა 20
160.9 m² 50.0 m²

ბინის საერთო ფართი

195.6 m²

ბინა 18
151.1 m² 44.5 m²

ბინის საერთო ფართი

შახტა აღჭურვილია ავტოსადგომის

მექანიკური განიავების სისტემით (კვამლგაწოვა)

შახტა აღჭურვილია დერეფნის

მექანიკური განიავების სისტემით (კვამლგაწოვა)

შახტა აღჭურვილია ავტოსადგომის

მექანიკური განიავების სისტემით (მოდინება)

შახტა აღჭურვილია დერეფნის

მექანიკური განიავების სისტემით (მოდინება)

ლიფტის შახტა დაწნევის სისტემით ლიფტის შახტა დაწნევის სისტემით

1.00

2.20
k-5

90

1.00

2.20

k-2

20

2.20

1.00
k-1

20

2.20

1.00
k-1

20

2.20
k-2 1.00 20

1.00

2.20
k-5

90

შახტა აღჭურვილია კიბის უჯრედის და

ვესტიბიულის მექანიკური განიავების სისტემით

შახტა აღჭურვილია კიბის უჯრედის და

ვესტიბიულის მექანიკური განიავების სისტემით

1.00

2.20
90

1.00

2.20
90

sc-2

dd 11

18.6

sc-2

dd 12

18.6

sc-2

dd 11

18.6

sc-2

dd 11

18.6

1.00

2.20
k-3

20

1.00

2.20
k-3

20

კორიდორი

15.6 m2

კიბის უჯრედი/სადარბაზო 135.3 მ2

6.5 m2

50 9

9

საძინებელი

12.9 m2

აივანი

14.1 m2

აივანი

28.5 m2

საძინებელი

12.0 m2

კაბინეტი

9.8 m2

კაბინეტი

11.2 m2

48000.0

48000.0

სიტუაციური სქემა N

პირობითი აღნიშვნები

მთ.არქიტექტორი

არქიტექტორი

დაამუშავა

შეამოწმა ლ. მაღლაკელიძე

პროექტის დასახელება

თანამდებობა გვარი ხელმოწერა

საპროექტო ორგანიზაცია

არქი პრომოუშენი

ქ.თბილისი, ნ.ყიფშიძის ქუჩა #15

ტელ: 032 2 60 26 02

თარიღი

ფორმატი მასშტაბი

ნახაზის სახელი

სტადია რევიზია
ფურცელი

SD

A1

მ. ბოლქვაძე

ა. გოგოლაძე

ლ. მაღლაკელიძე
ობიექტის მისამართი

თბილისი , მასივი II (ნაკვ.20/025)

ე ბლოკი

დამკვეთი

შენიშვნები

1 : 100

08.07.2022

16:45:56
C:\Users\m.bolkvadze\Documents\20708_A_VRK_E_Archi_m.bol kvadze.rvt

+6 სართულის გეგმა

მრავალბინიანი

საცხოვრებელი სახლი

ვარკეთილი ე ბლოკი

A106E

No. რევიზია თარიღი

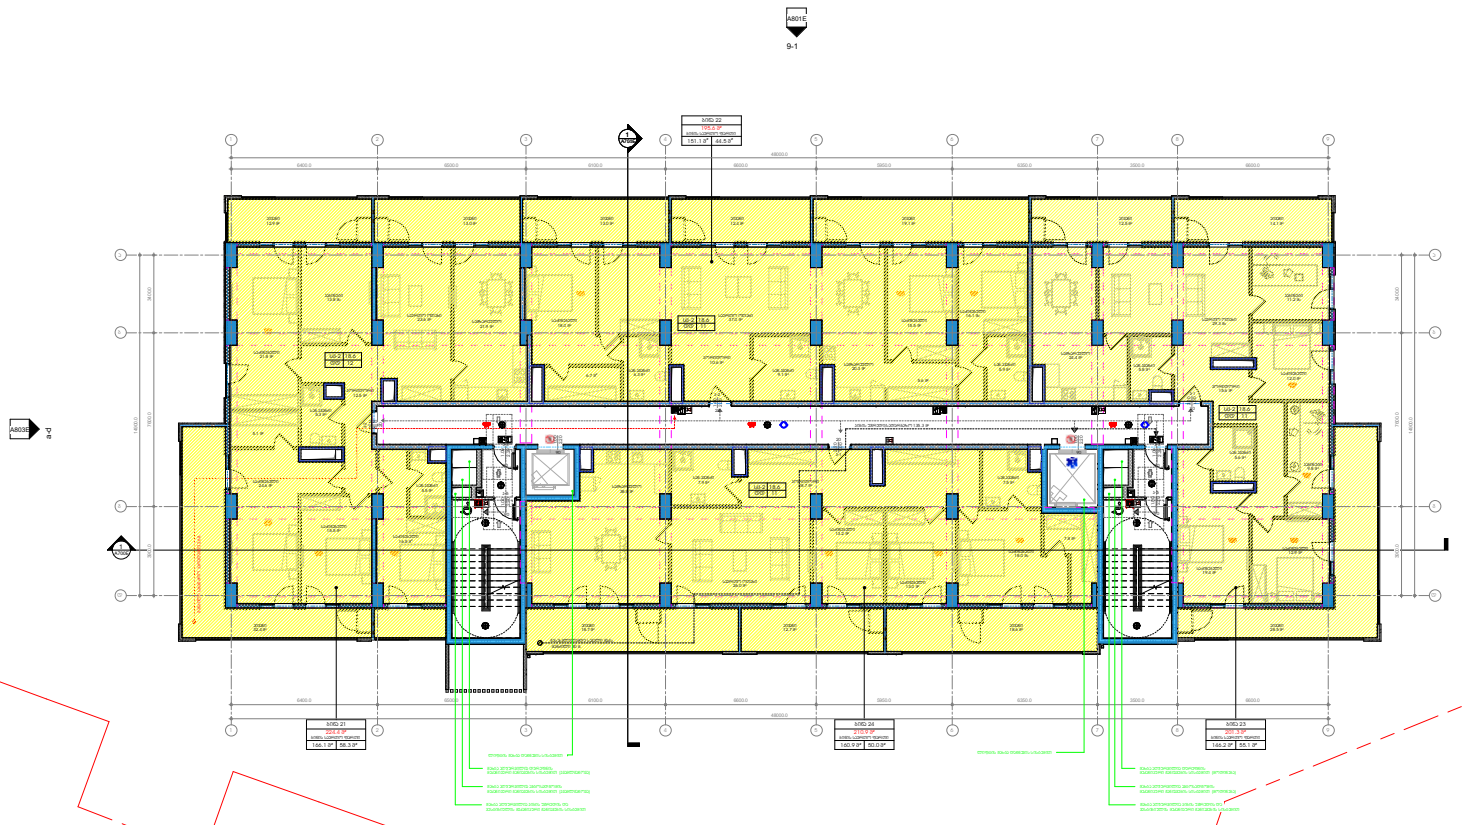

A801E

9-1

A802E
d

-

a

A803E

a

-

d

A800E

1-9

a a

8

8

7

7

5

5

4

4

3

3

2

2

1

1

b b

g g

d d

კაბინეტი

13.8 m2

კორიდორი

12.5 m2

სან.კვანძი

5.3 m2

საძინებელი

21.8 m2

საერთო ოთახი

23.6 m2

აივანი

12.9 m2

აივანი

13.0 m2

აივანი

13.0 m2

აივანი

12.4 m2

სან.კვანძი

5.9 m2

აივანი

19.1 m2

აივანი

12.5 m2

სან.კვანძი

5.6 m2

საძინებელი

13.0 m2

კორიდორი

28.7 m2

აივანი

18.6 m2

აივანი

12.7 m2

სამზარეულო

21.9 m2

სან.კვანძი

5.5 m2

საძინებელი

16.5 m2

საძინებელი

15.5 m2

საძინებელი

24.6 m2

აივანი

32.4 m2

აივანი

18.7 m2

5.1 m2

საძინებელი

18.0 m2

საძინებელი

15.5 m2

საძინებელი

16.1 m2

საძინებელი

19.4 m2

საძინებელი

18.0 m2

საძინებელი

13.2 m2

კორიდორი

10.6 m2

საერთო ოთახი

37.0 მ2 საერთო ოთახი

29.3 m2

საერთო ოთახი

26.0 m2

სამზარეულო

20.3 m2

სამზარეულო

24.4 m2

სამზარეულო

38.8 m2

სან.კვანძი

9.1 m2

სან.კვანძი

5.8 m2

სან.კვანძი

7.5 m2

სან.კვანძი

7.9 m2

6.7 m2

5.6 m2

7.8 m2

სან.კვანძი

6.3 m2

6

6

1

A700E

1

A701E

6400.0 6500.0 6100.0 6600.0 5950.0 6350.0 3500.0 6600.0

3400.0 7600.0 3900.0

14900.0

6400.0 6500.0 6100.0 6600.0 5950.0 6350.0 3500.0 6600.0

3400.0 7600.0 3900.0

14900.0

გასასვლელამდე სავალი მაქს.

მანძილი 30 მ.

მანძილი სახანძრო კარადამდე 26

მ. 201.3 მ² ბინა 23

146.2 m² 55.1 m²

ბინის საერთო ფართი

224.4 m²

ბინა 21
166.1 m² 58.3 m²

ბინის საერთო ფართი

210.9 m²

ბინა 24
160.9 m² 50.0 m²

ბინის საერთო ფართი

195.6 m²

ბინა 22
151.1 m² 44.5 m²

ბინის საერთო ფართი

შახტა აღჭურვილია ავტოსადგომის

მექანიკური განიავების სისტემით (კვამლგაწოვა)

შახტა აღჭურვილია დერეფნის

მექანიკური განიავების სისტემით (კვამლგაწოვა)

შახტა აღჭურვილია ავტოსადგომის

მექანიკური განიავების სისტემით (მოდინება)

შახტა აღჭურვილია დერეფნის

მექანიკური განიავების სისტემით (მოდინება)

ლიფტის შახტა დაწნევის სისტემით ლიფტის შახტა დაწნევის სისტემით

1.00

2.20
k-5

90

1.00

2.20

k-2

20

2.20

1.00
k-1

20

2.20

1.00
k-1

20

2.20
k-2 1.00 20

1.00

2.20
k-5

90

შახტა აღჭურვილია კიბის უჯრედის და

ვესტიბიულის მექანიკური განიავების სისტემით

შახტა აღჭურვილია კიბის უჯრედის და

ვესტიბიულის მექანიკური განიავების სისტემით

1.00

2.20
90

1.00

2.20
90

sc-2

dd 11

18.6

sc-2

dd 12

18.6

sc-2

dd 11

18.6

sc-2

dd 11

18.6

1.00

2.20
k-3

20

1.00

2.20
k-3

20

კორიდორი

15.6 m2

კიბის უჯრედი/სადარბაზო 135.3 მ2

50 9

9

საძინებელი

12.9 m2

აივანი

14.1 m2

აივანი

28.5 m2

საძინებელი

12.0 m2

კაბინეტი

9.8 m2

კაბინეტი

11.2 m2

48000.0

48000.0

სიტუაციური სქემა N

პირობითი აღნიშვნები

მთ.არქიტექტორი

არქიტექტორი

დაამუშავა

შეამოწმა ლ. მაღლაკელიძე

პროექტის დასახელება

თანამდებობა გვარი ხელმოწერა

საპროექტო ორგანიზაცია

არქი პრომოუშენი

ქ.თბილისი, ნ.ყიფშიძის ქუჩა #15

ტელ: 032 2 60 26 02

თარიღი

ფორმატი მასშტაბი

ნახაზის სახელი

სტადია რევიზია
ფურცელი

SD

A1

მ. ბოლქვაძე

ა. გოგოლაძე

ლ. მაღლაკელიძე
ობიექტის მისამართი

თბილისი , მასივი II (ნაკვ.20/025)

ე ბლოკი

დამკვეთი

შენიშვნები

1 : 100

08.07.2022

16:46:10
C:\Users\m.bolkvadze\Documents\20708_A_VRK_E_Archi_m.bol kvadze.rvt

+7 სართულის გეგმა

მრავალბინიანი

საცხოვრებელი სახლი

ვარკეთილი ე ბლოკი

A107E

No. რევიზია თარიღი

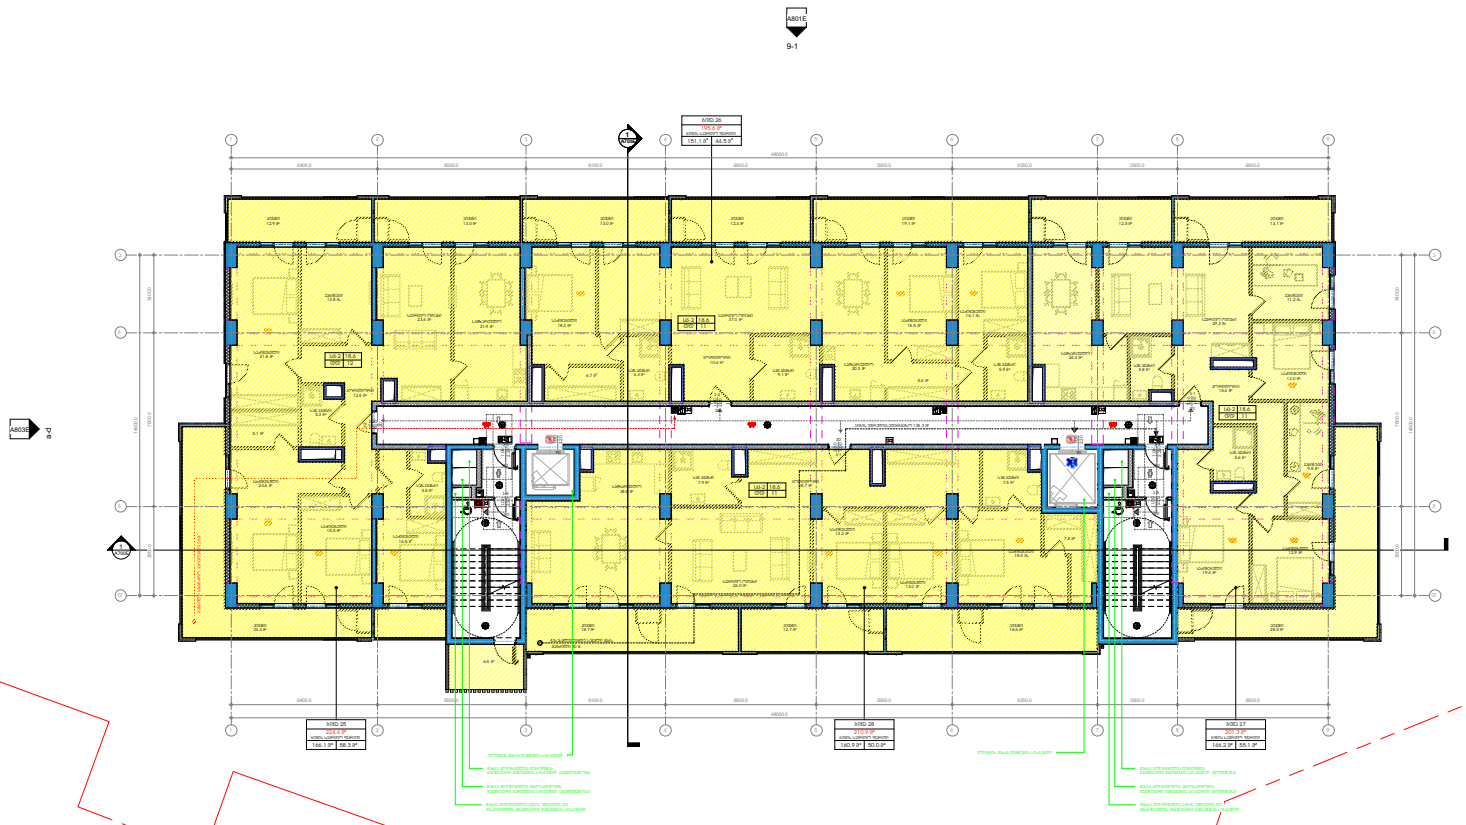

A801E

9-1

A802E
d

-

a

A803E

a

-

d

A800E

1-9

a a

8

8

7

7

5

5

4

4

3

3

2

2

1

1

b b

g g

d d

კაბინეტი

13.8 m2

კორიდორი

12.5 m2

სან.კვანძი

5.3 m2

საძინებელი

21.8 m2

საერთო ოთახი

23.6 m2

აივანი

12.9 m2

აივანი

13.0 m2

აივანი

13.0 m2

აივანი

12.4 m2

სან.კვანძი

5.9 m2

აივანი

19.1 m2

აივანი

12.5 m2

სან.კვანძი

5.6 m2

საძინებელი

13.0 m2

კორიდორი

28.7 m2

აივანი

18.6 m2

აივანი

12.7 m2

სამზარეულო

21.9 m2

სან.კვანძი

5.5 m2

საძინებელი

16.5 m2

საძინებელი

15.5 m2

საძინებელი

24.6 m2

აივანი

32.4 m2

აივანი

18.7 m2

5.1 m2

საძინებელი

18.0 m2

საძინებელი

15.5 m2

საძინებელი

16.1 m2

საძინებელი

19.4 m2

საძინებელი

18.0 m2

საძინებელი

13.2 m2

კორიდორი

10.6 m2

საერთო ოთახი

37.0 მ2 საერთო ოთახი

29.3 m2

საერთო ოთახი

26.0 m2

სამზარეულო

20.3 m2

სამზარეულო

24.4 m2

სამზარეულო

38.8 m2

სან.კვანძი

9.1 m2

სან.კვანძი

5.8 m2

სან.კვანძი

7.5 m2

სან.კვანძი

7.9 m2

6.7 m2

5.6 m2

7.8 m2

სან.კვანძი

6.3 m2

6

6

1

A700E

1

A701E

6400.0 6500.0 6100.0 6600.0 5950.0 6350.0 3500.0 6600.0

3400.0 7600.0 3900.0

14900.0

6400.0 6500.0 6100.0 6600.0 5950.0 6350.0 3500.0 6600.0

3400.0 7600.0 3900.0

14900.0

გასასვლელამდე სავალი მაქს.

მანძილი 30 მ.

მანძილი სახანძრო კარადამდე 26

მ. 201.3 მ² ბინა 27

146.2 m² 55.1 m²

ბინის საერთო ფართი

224.4 m²

ბინა 25
166.1 m² 58.3 m²

ბინის საერთო ფართი

210.9 m²

ბინა 28
160.9 m² 50.0 m²

ბინის საერთო ფართი

195.6 m²

ბინა 26
151.1 m² 44.5 m²

ბინის საერთო ფართი

შახტა აღჭურვილია ავტოსადგომის

მექანიკური განიავების სისტემით (კვამლგაწოვა)

შახტა აღჭურვილია დერეფნის

მექანიკური განიავების სისტემით (კვამლგაწოვა)

შახტა აღჭურვილია კიბის უჯრედის და

ვესტიბიულის მექანიკური განიავების სისტემით

შახტა აღჭურვილია ავტოსადგომის

მექანიკური განიავების სისტემით (მოდინება)

შახტა აღჭურვილია დერეფნის

მექანიკური განიავების სისტემით (მოდინება)

ლიფტის შახტა დაწნევის სისტემით ლიფტის შახტა დაწნევის სისტემით

1.00

2.20
k-5

90

1.00

2.20

k-2

20

2.20

1.00
k-1

20

2.20

1.00
k-1

20

2.20
k-2 1.00 20

1.00

2.20
k-5

90

შახტა აღჭურვილია კიბის უჯრედის და

ვესტიბიულის მექანიკური განიავების სისტემით

1.00

2.20
90

1.00

2.20
90

sc-2

dd 11

18.6

sc-2

dd 12

18.6

sc-2

dd 11

18.6

sc-2

dd 11

18.6

1.00

2.20
k-3

20

1.00

2.20
k-3

20

კორიდორი

15.6 m2

კიბის უჯრედი/სადარბაზო 135.3 მ2

6.5 m2

50 9

9

საძინებელი

12.9 m2

აივანი

14.1 m2

აივანი

28.5 m2

საძინებელი

12.0 m2

კაბინეტი

9.8 m2

კაბინეტი

11.2 m2

48000.0

48000.0

სიტუაციური სქემა N

პირობითი აღნიშვნები

მთ.არქიტექტორი

არქიტექტორი

დაამუშავა

შეამოწმა ლ. მაღლაკელიძე

პროექტის დასახელება

თანამდებობა გვარი ხელმოწერა

საპროექტო ორგანიზაცია

არქი პრომოუშენი

ქ.თბილისი, ნ.ყიფშიძის ქუჩა #15

ტელ: 032 2 60 26 02

თარიღი

ფორმატი მასშტაბი

ნახაზის სახელი

სტადია რევიზია
ფურცელი

SD

A1

მ. ბოლქვაძე

ა. გოგოლაძე

ლ. მაღლაკელიძე
ობიექტის მისამართი

თბილისი , მასივი II (ნაკვ.20/025)

ე ბლოკი

დამკვეთი

შენიშვნები

1 : 100

08.07.2022

16:46:19
C:\Users\m.bolkvadze\Documents\20708_A_VRK_E_Archi_m.bol kvadze.rvt

+8 სართულის გეგმა

მრავალბინიანი

საცხოვრებელი სახლი

ვარკეთილი ე ბლოკი

A108E

No. რევიზია თარიღი

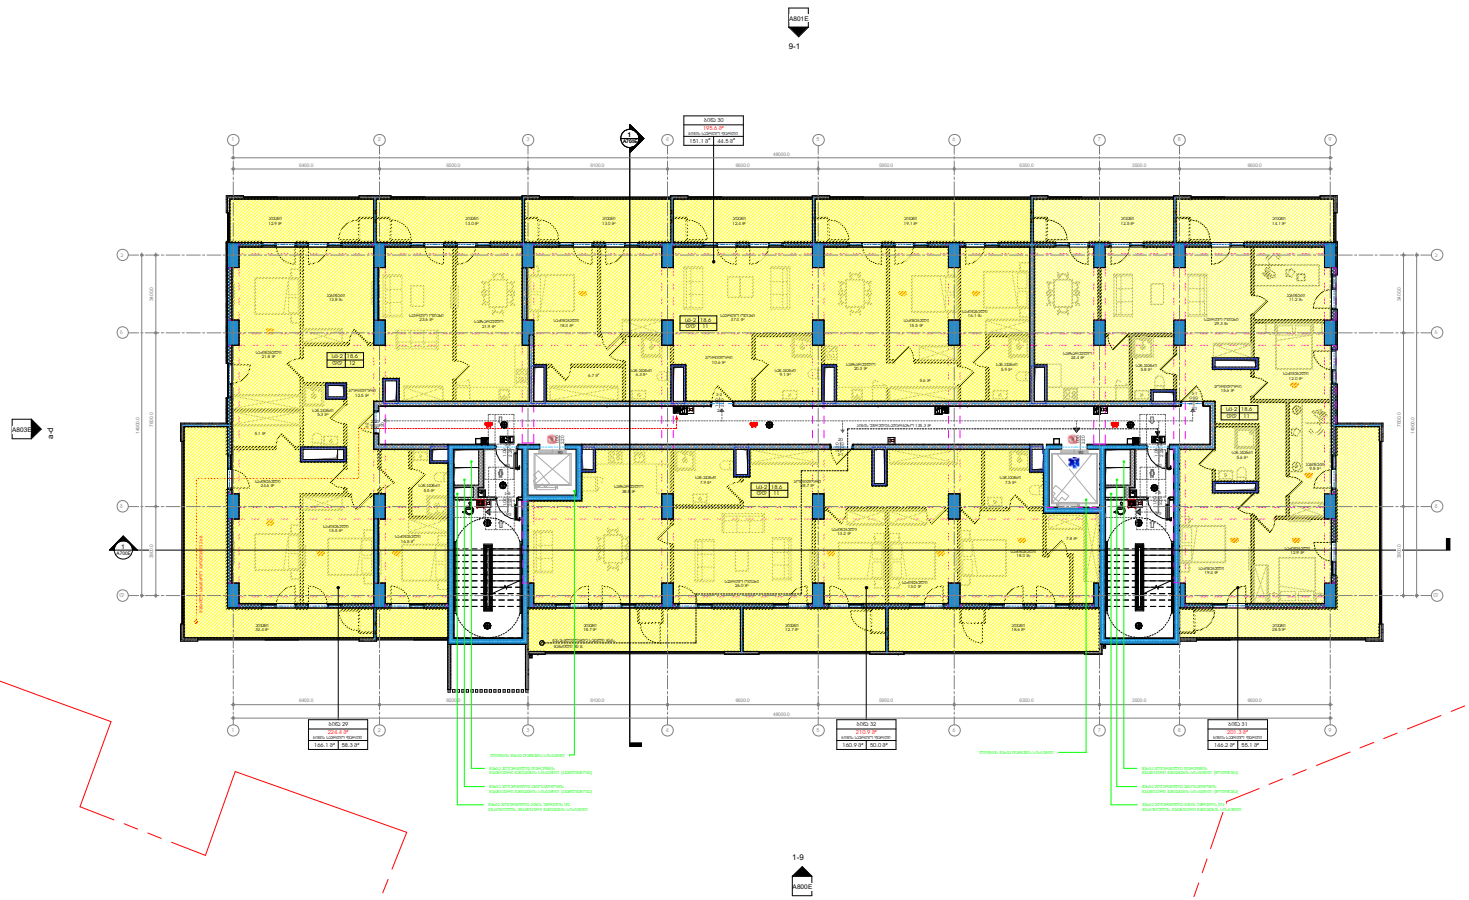

A801E

9-1

A802E
d

-

a

A803E

a

-

d

A800E

1-9

a a

8

8

7

7

5

5

4

4

3

3

2

2

1

1

b b

g g

d d

კაბინეტი

13.8 m2

კორიდორი

12.5 m2

სან.კვანძი

5.3 m2

საძინებელი

21.8 m2

საერთო ოთახი

23.6 m2

აივანი

12.9 m2

აივანი

13.0 m2

აივანი

13.0 m2

აივანი

12.4 m2

სან.კვანძი

5.9 m2

აივანი

19.1 m2

აივანი

12.5 m2

სან.კვანძი

5.6 m2

საძინებელი

13.0 m2

კორიდორი

28.7 m2

აივანი

18.6 m2

აივანი

12.7 m2

სამზარეულო

21.9 m2

სან.კვანძი

5.5 m2

საძინებელი

16.5 m2

საძინებელი

15.5 m2

საძინებელი

24.6 m2

აივანი

32.4 m2

აივანი

18.7 m2

5.1 m2

საძინებელი

18.0 m2

საძინებელი

15.5 m2

საძინებელი

16.1 m2

საძინებელი

19.4 m2

საძინებელი

18.0 m2

საძინებელი

13.2 m2

კორიდორი

10.6 m2

საერთო ოთახი

37.0 მ2 საერთო ოთახი

29.3 m2

საერთო ოთახი

26.0 m2

სამზარეულო

20.3 m2

სამზარეულო

24.4 m2

სამზარეულო

38.8 m2

სან.კვანძი

9.1 m2

სან.კვანძი

5.8 m2

სან.კვანძი

7.5 m2

სან.კვანძი

7.9 m2

6.7 m2

5.6 m2

7.8 m2

სან.კვანძი

6.3 m2

6

6

1

A700E

1

A701E

6400.0 6500.0 6100.0 6600.0 5950.0 6350.0 3500.0 6600.0

3400.0 7600.0 3900.0

14900.0

6400.0 6500.0 6100.0 6600.0 5950.0 6350.0 3500.0 6600.0

3400.0 7600.0 3900.0

14900.0

გასასვლელამდე სავალი მაქს.

მანძილი 30 მ.

მანძილი სახანძრო კარადამდე 26

მ. 201.3 მ² ბინა 31

146.2 m² 55.1 m²

ბინის საერთო ფართი

224.4 m²

ბინა 29
166.1 m² 58.3 m²

ბინის საერთო ფართი

210.9 m²

ბინა 32
160.9 m² 50.0 m²

ბინის საერთო ფართი

195.6 m²

ბინა 30
151.1 m² 44.5 m²

ბინის საერთო ფართი

შახტა აღჭურვილია ავტოსადგომის

მექანიკური განიავების სისტემით (კვამლგაწოვა)

შახტა აღჭურვილია დერეფნის

მექანიკური განიავების სისტემით (კვამლგაწოვა)

შახტა აღჭურვილია ავტოსადგომის

მექანიკური განიავების სისტემით (მოდინება)

შახტა აღჭურვილია დერეფნის

მექანიკური განიავების სისტემით (მოდინება)

ლიფტის შახტა დაწნევის სისტემით ლიფტის შახტა დაწნევის სისტემით

1.00

2.20
k-5

90

1.00

2.20

k-2

20

2.20

1.00
k-1

20

2.20

1.00
k-1

20

2.20
k-2 1.00 20

1.00

2.20
k-5

90

შახტა აღჭურვილია კიბის უჯრედის და

ვესტიბიულის მექანიკური განიავების სისტემით

შახტა აღჭურვილია კიბის უჯრედის და

ვესტიბიულის მექანიკური განიავების სისტემით

1.00

2.20
90

1.00

2.20
90

sc-2

dd 11

18.6

sc-2

dd 12

18.6

sc-2

dd 11

18.6

sc-2

dd 11

18.6

1.00

2.20
k-3

20

1.00

2.20
k-3

20

კორიდორი

15.6 m2

კიბის უჯრედი/სადარბაზო 135.3 მ2

50 9

9

საძინებელი

12.9 m2

აივანი

14.1 m2

აივანი

28.5 m2

საძინებელი

12.0 m2

კაბინეტი

9.8 m2

კაბინეტი

11.2 m2

48000.0

48000.0

სიტუაციური სქემა N

პირობითი აღნიშვნები

მთ.არქიტექტორი

არქიტექტორი

დაამუშავა

შეამოწმა ლ. მაღლაკელიძე

პროექტის დასახელება

თანამდებობა გვარი ხელმოწერა

საპროექტო ორგანიზაცია

არქი პრომოუშენი

ქ.თბილისი, ნ.ყიფშიძის ქუჩა #15

ტელ: 032 2 60 26 02

თარიღი

ფორმატი მასშტაბი

ნახაზის სახელი

სტადია რევიზია
ფურცელი

SD

A1

მ. ბოლქვაძე

ა. გოგოლაძე

ლ. მაღლაკელიძე
ობიექტის მისამართი

თბილისი , მასივი II (ნაკვ.20/025)

ე ბლოკი

დამკვეთი

შენიშვნები

1 : 100

08.07.2022

16:46:29
C:\Users\m.bolkvadze\Documents\20708_A_VRK_E_Archi_m.bol kvadze.rvt

+9 სართულის გეგმა

მრავალბინიანი

საცხოვრებელი სახლი

ვარკეთილი ე ბლოკი

A109E

No. რევიზია თარიღი

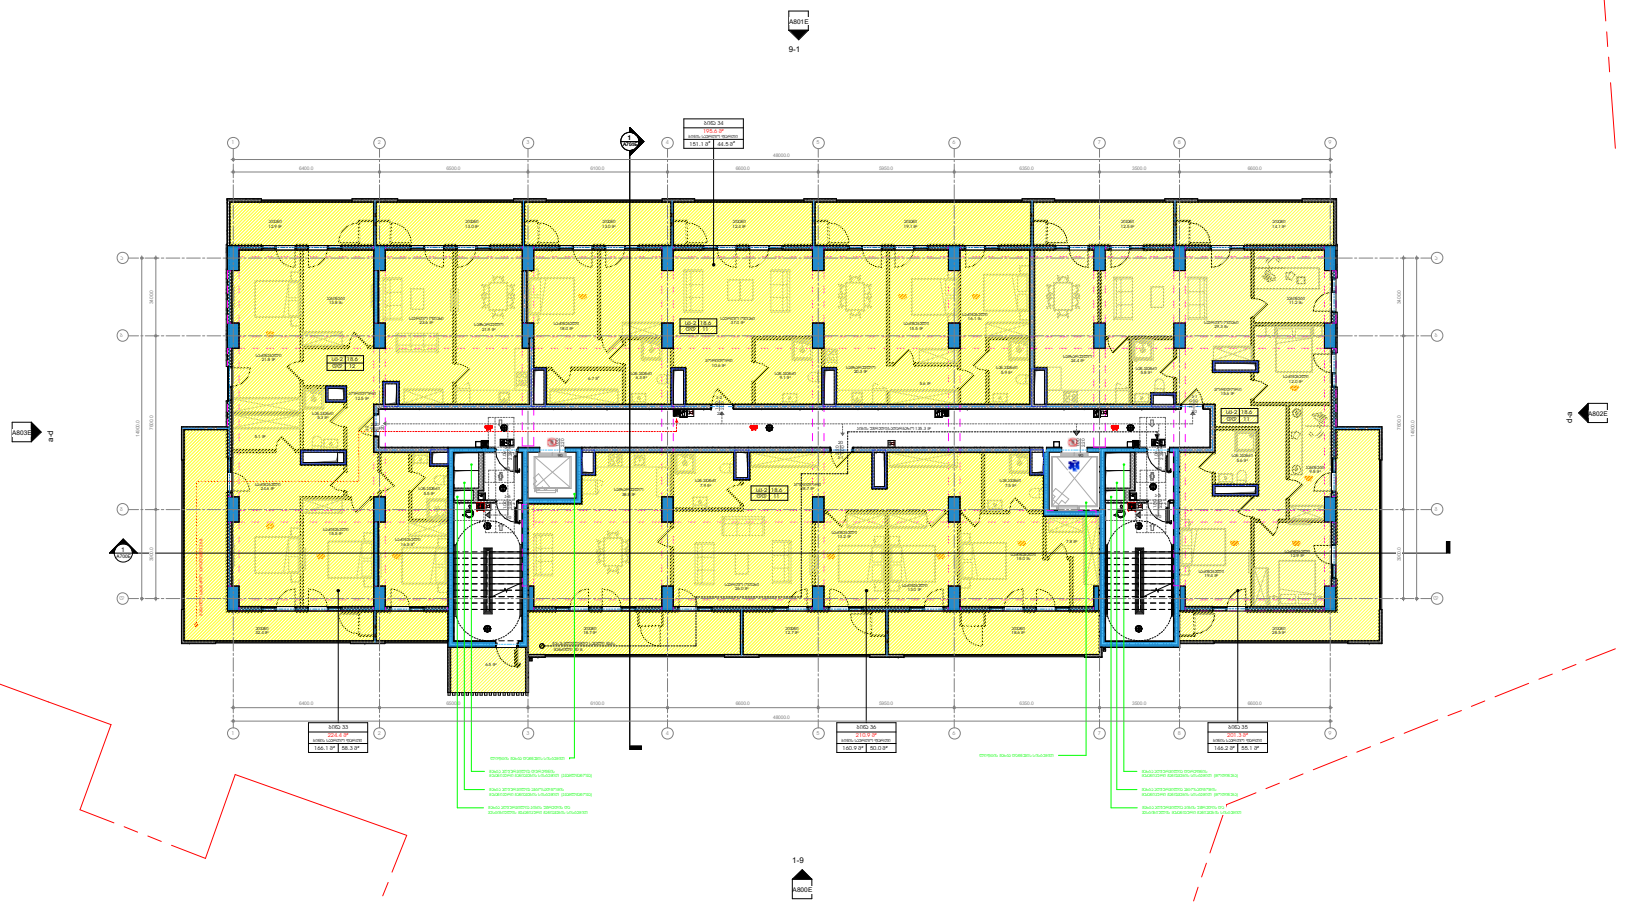

A801E

9-1

A802E
d

-

a

A803E

a

-

d

A800E

1-9

a a

8

8

7

7

5

5

4

4

3

3

2

2

1

1

b b

g g

d d

კაბინეტი

13.8 m2

კორიდორი

12.5 m2

სან.კვანძი

5.3 m2

საძინებელი

21.8 m2

საერთო ოთახი

23.6 m2

აივანი

12.9 m2

აივანი

13.0 m2

აივანი

13.0 m2

აივანი

12.4 m2

სან.კვანძი

5.9 m2

აივანი

19.1 m2

აივანი

12.5 m2

სან.კვანძი

5.6 m2

საძინებელი

13.0 m2

კორიდორი

28.7 m2

აივანი

18.6 m2

აივანი

12.7 m2

სამზარეულო

21.9 m2

სან.კვანძი

5.5 m2

საძინებელი

16.5 m2

საძინებელი

15.5 m2

საძინებელი

24.6 m2

აივანი

32.4 m2

აივანი

18.7 m2

5.1 m2

საძინებელი

18.0 m2

საძინებელი

15.5 m2

საძინებელი

16.1 m2

საძინებელი

19.4 m2

საძინებელი

18.0 m2

საძინებელი

13.2 m2

კორიდორი

10.6 m2

საერთო ოთახი

37.0 მ2 საერთო ოთახი

29.3 m2

საერთო ოთახი

26.0 m2

სამზარეულო

20.3 m2

სამზარეულო

24.4 m2

სამზარეულო

38.8 m2

სან.კვანძი

9.1 m2

სან.კვანძი

5.8 m2

სან.კვანძი

7.5 m2

სან.კვანძი

7.9 m2

6.7 m2

5.6 m2

7.8 m2

სან.კვანძი

6.3 m2

6

6

1

A700E

1

A701E

6400.0 6500.0 6100.0 6600.0 5950.0 6350.0 3500.0 6600.0

3400.0 7600.0 3900.0

14900.0

6400.0 6500.0 6100.0 6600.0 5950.0 6350.0 3500.0 6600.0

3400.0 7600.0 3900.0

14900.0

გასასვლელამდე სავალი მაქს.

მანძილი 30 მ.

მანძილი სახანძრო კარადამდე 26

მ. 201.3 მ² ბინა 35

146.2 m² 55.1 m²

ბინის საერთო ფართი

224.4 m²

ბინა 33
166.1 m² 58.3 m²

ბინის საერთო ფართი

210.9 m²

ბინა 36
160.9 m² 50.0 m²

ბინის საერთო ფართი

195.6 m²

ბინა 34
151.1 m² 44.5 m²

ბინის საერთო ფართი

შახტა აღჭურვილია ავტოსადგომის

მექანიკური განიავების სისტემით (კვამლგაწოვა)

შახტა აღჭურვილია დერეფნის

მექანიკური განიავების სისტემით (კვამლგაწოვა)

შახტა აღჭურვილია ავტოსადგომის

მექანიკური განიავების სისტემით (მოდინება)

შახტა აღჭურვილია დერეფნის

მექანიკური განიავების სისტემით (მოდინება)

ლიფტის შახტა დაწნევის სისტემით ლიფტის შახტა დაწნევის სისტემით

1.00

2.20
k-5

90

1.00

2.20

k-2

20

2.20

1.00
k-1

20

2.20

1.00
k-1

20

2.20
k-2 1.00 20

1.00

2.20
k-5

90

შახტა აღჭურვილია კიბის უჯრედის და

ვესტიბიულის მექანიკური განიავების სისტემით

შახტა აღჭურვილია კიბის უჯრედის და

ვესტიბიულის მექანიკური განიავების სისტემით

1.00

2.20
90

1.00

2.20
90

sc-2

dd 11

18.6

sc-2

dd 12

18.6

sc-2

dd 11

18.6

sc-2

dd 11

18.6

1.00

2.20
k-3

20

1.00

2.20
k-3

20

კორიდორი

15.6 m2

კიბის უჯრედი/სადარბაზო 135.3 მ2

6.5 m2

50 9

9

საძინებელი

12.9 m2

აივანი

14.1 m2

აივანი

28.5 m2

საძინებელი

12.0 m2

კაბინეტი

9.8 m2

კაბინეტი

11.2 m2

48000.0

48000.0

სიტუაციური სქემა N

პირობითი აღნიშვნები

მთ.არქიტექტორი

არქიტექტორი

დაამუშავა

შეამოწმა ლ. მაღლაკელიძე

პროექტის დასახელება

თანამდებობა გვარი ხელმოწერა

საპროექტო ორგანიზაცია

არქი პრომოუშენი

ქ.თბილისი, ნ.ყიფშიძის ქუჩა #15

ტელ: 032 2 60 26 02

თარიღი

ფორმატი მასშტაბი

ნახაზის სახელი

სტადია რევიზია
ფურცელი

SD

A1

მ. ბოლქვაძე

ა. გოგოლაძე

ლ. მაღლაკელიძე
ობიექტის მისამართი

თბილისი , მასივი II (ნაკვ.20/025)

ე ბლოკი

დამკვეთი

შენიშვნები

1 : 100

08.07.2022

16:46:39
C:\Users\m.bolkvadze\Documents\20708_A_VRK_E_Archi_m.bol kvadze.rvt

+10 სართულის გეგმა

მრავალბინიანი

საცხოვრებელი სახლი

ვარკეთილი ე ბლოკი

A110E

No. რევიზია თარიღი

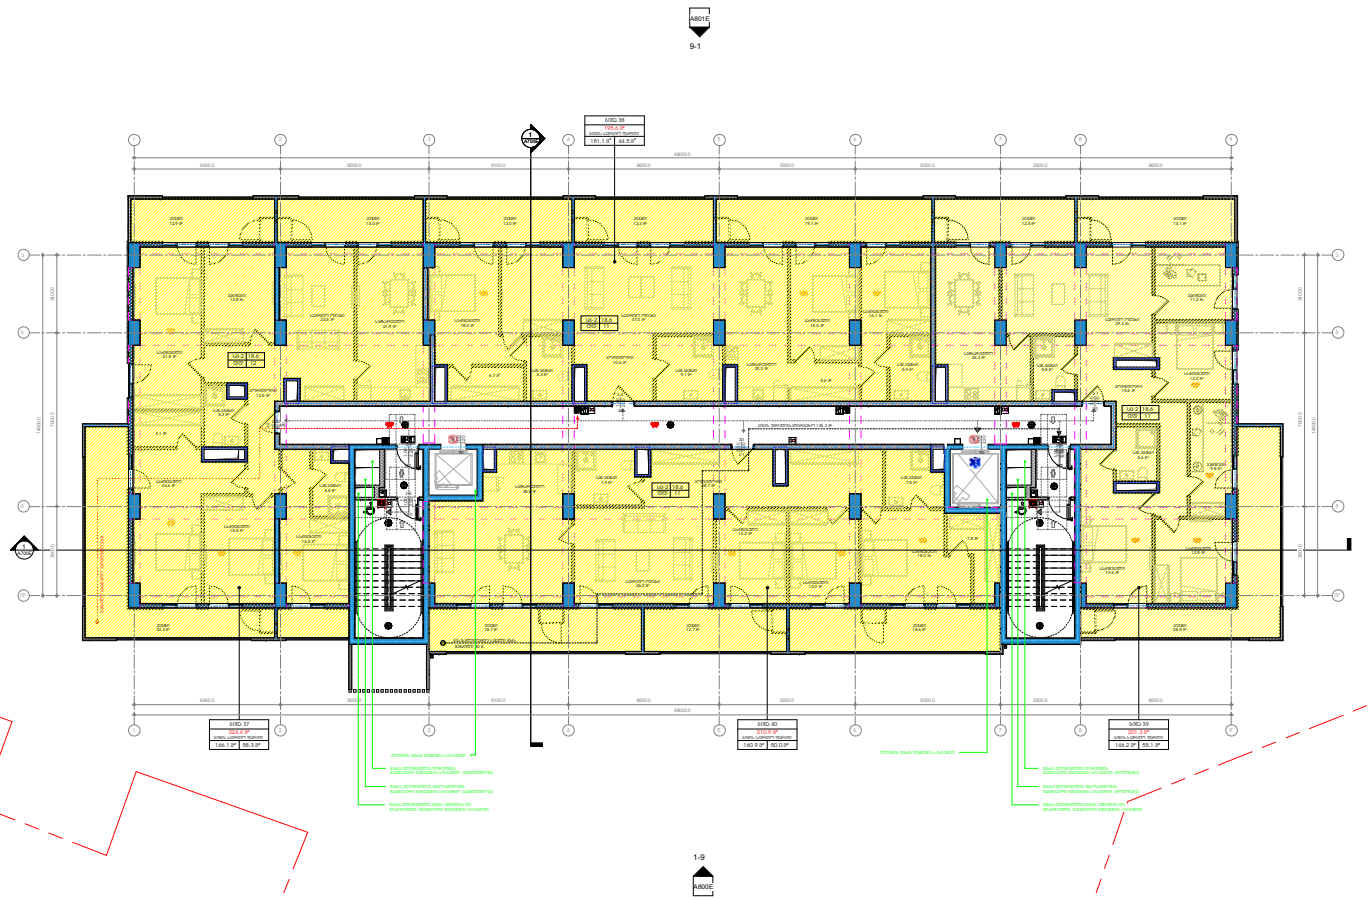

A801E

9-1

A802E
d

-

a

A803E

a

-

d

A800E

1-9

a a

8

8

7

7

5

5

4

4

3

3

2

2

1

1

b b

g g

d d

კაბინეტი

13.8 m2

კორიდორი

12.5 m2

სან.კვანძი

5.3 m2

საძინებელი

21.8 m2

საერთო ოთახი

23.6 m2

აივანი

12.9 m2

აივანი

13.0 m2

აივანი

13.0 m2

აივანი

12.4 m2

სან.კვანძი

5.9 m2

აივანი

19.1 m2

აივანი

12.5 m2

სან.კვანძი

5.6 m2

საძინებელი

13.0 m2

კორიდორი

28.7 m2

აივანი

18.6 m2

აივანი

12.7 m2

სამზარეულო

21.9 m2

სან.კვანძი

5.5 m2

საძინებელი

16.5 m2

საძინებელი

15.5 m2

საძინებელი

24.6 m2

აივანი

32.4 m2

აივანი

18.7 m2

5.1 m2

საძინებელი

18.0 m2

საძინებელი

15.5 m2

საძინებელი

16.1 m2

საძინებელი

19.4 m2

საძინებელი

18.0 m2

საძინებელი

13.2 m2

კორიდორი

10.6 m2

საერთო ოთახი

37.0 მ2 საერთო ოთახი

29.3 m2

საერთო ოთახი

26.0 m2

სამზარეულო

20.3 m2

სამზარეულო

24.4 m2

სამზარეულო

38.8 m2

სან.კვანძი

9.1 m2

სან.კვანძი

5.8 m2

სან.კვანძი

7.5 m2

სან.კვანძი

7.9 m2

6.7 m2

5.6 m2

7.8 m2

სან.კვანძი

6.3 m2

6

6

1

A700E

1

A701E

6400.0 6500.0 6100.0 6600.0 5950.0 6350.0 3500.0 6600.0

3400.0 7600.0 3900.0

14900.0

6400.0 6500.0 6100.0 6600.0 5950.0 6350.0 3500.0 6600.0

3400.0 7600.0 3900.0

14900.0

გასასვლელამდე სავალი მაქს.

მანძილი 30 მ.

მანძილი სახანძრო კარადამდე 26

მ. 201.3 მ² ბინა 39

146.2 m² 55.1 m²

ბინის საერთო ფართი

224.4 m²

ბინა 37
166.1 m² 58.3 m²

ბინის საერთო ფართი

210.9 m²

ბინა 40
160.9 m² 50.0 m²

ბინის საერთო ფართი

195.6 m²

ბინა 38
151.1 m² 44.5 m²

ბინის საერთო ფართი

შახტა აღჭურვილია ავტოსადგომის

მექანიკური განიავების სისტემით (კვამლგაწოვა)

შახტა აღჭურვილია დერეფნის

მექანიკური განიავების სისტემით (კვამლგაწოვა)

შახტა აღჭურვილია ავტოსადგომის

მექანიკური განიავების სისტემით (მოდინება)

შახტა აღჭურვილია დერეფნის

მექანიკური განიავების სისტემით (მოდინება)

ლიფტის შახტა დაწნევის სისტემით ლიფტის შახტა დაწნევის სისტემით

1.00

2.20
k-5

90

1.00

2.20

k-2

20

2.20

1.00
k-1

20

2.20

1.00
k-1

20

2.20
k-2 1.00 20

1.00

2.20
k-5

90

შახტა აღჭურვილია კიბის უჯრედის და

ვესტიბიულის მექანიკური განიავების სისტემით

შახტა აღჭურვილია კიბის უჯრედის და

ვესტიბიულის მექანიკური განიავების სისტემით

1.00

2.20
90

1.00

2.20
90

sc-2

dd 11

18.6

sc-2

dd 12

18.6

sc-2

dd 11

18.6

sc-2

dd 11

18.6

3
2

1.00

2.20
k-3

20

კორიდორი

15.6 m2

კიბის უჯრედი/სადარბაზო 135.3 მ2

50 9

9

საძინებელი

12.9 m2

აივანი

14.1 m2

აივანი

28.5 m2

საძინებელი

12.0 m2

კაბინეტი

9.8 m2

კაბინეტი

11.2 m2

48000.0

48000.0

სიტუაციური სქემა N

პირობითი აღნიშვნები

მთ.არქიტექტორი

არქიტექტორი

დაამუშავა

შეამოწმა ლ. მაღლაკელიძე

პროექტის დასახელება

თანამდებობა გვარი ხელმოწერა

საპროექტო ორგანიზაცია

არქი პრომოუშენი

ქ.თბილისი, ნ.ყიფშიძის ქუჩა #15

ტელ: 032 2 60 26 02

თარიღი

ფორმატი მასშტაბი

ნახაზის სახელი

სტადია რევიზია
ფურცელი

SD

A1

მ. ბოლქვაძე

ა. გოგოლაძე

ლ. მაღლაკელიძე
ობიექტის მისამართი

თბილისი , მასივი II (ნაკვ.20/025)

ე ბლოკი

დამკვეთი

შენიშვნები

1 : 100

08.07.2022

16:47:03
C:\Users\m.bolkvadze\Documents\20708_A_VRK_E_Archi_m.bol kvadze.rvt

+11 სართულის გეგმა

მრავალბინიანი

საცხოვრებელი სახლი

ვარკეთილი ე ბლოკი

A111E

No. რევიზია თარიღი

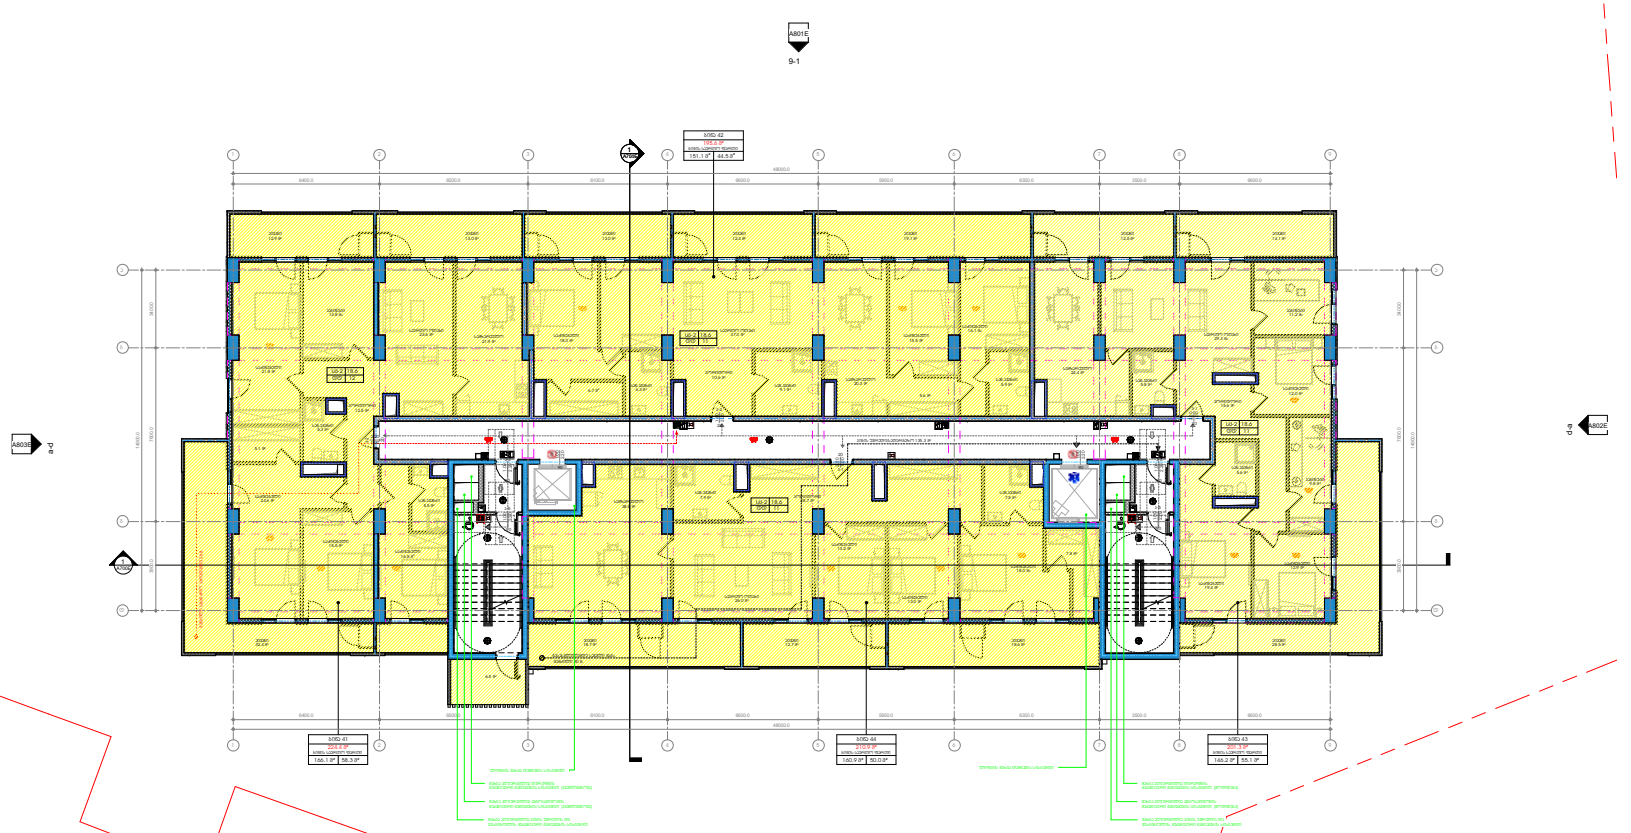

A801E

9-1

A802E
d

-

a

A803E

a

-

d

A800E

1-9

a a

8

8

7

7

5

5

4

4

3

3

2

2

1

1

b b

g g

d d

კაბინეტი

13.8 m2

კორიდორი

12.5 m2

სან.კვანძი

5.3 m2

საძინებელი

21.8 m2

საერთო ოთახი

23.6 m2

აივანი

12.9 m2

აივანი

13.0 m2

აივანი

13.0 m2

აივანი

12.4 m2

სან.კვანძი

5.9 m2

აივანი

19.1 m2

აივანი

12.5 m2

სან.კვანძი

5.6 m2

საძინებელი

13.0 m2

კორიდორი

28.7 m2

აივანი

18.6 m2

აივანი

12.7 m2

სამზარეულო

21.9 m2

სან.კვანძი

5.5 m2

საძინებელი

16.5 m2

საძინებელი

15.5 m2

საძინებელი

24.6 m2

აივანი

32.4 m2

აივანი

18.7 m2

5.1 m2

საძინებელი

18.0 m2

საძინებელი

15.5 m2

საძინებელი

16.1 m2

საძინებელი

19.4 m2

საძინებელი

18.0 m2

საძინებელი

13.2 m2

კორიდორი

10.6 m2

საერთო ოთახი

37.0 მ2 საერთო ოთახი

29.3 m2

საერთო ოთახი

26.0 m2

სამზარეულო

20.3 m2

სამზარეულო

24.4 m2

სამზარეულო

38.8 m2

სან.კვანძი

9.1 m2

სან.კვანძი

5.8 m2

სან.კვანძი

7.5 m2

სან.კვანძი

7.9 m2

6.7 m2

5.6 m2

7.8 m2

სან.კვანძი

6.3 m2

6

6

1

A700E

1

A701E

6400.0 6500.0 6100.0 6600.0 5950.0 6350.0 3500.0 6600.0

3400.0 7600.0 3900.0

14900.0

6400.0 6500.0 6100.0 6600.0 5950.0 6350.0 3500.0

3400.0 7600.0 3900.0

14900.0

გასასვლელამდე სავალი მაქს.

მანძილი 30 მ.

მანძილი სახანძრო კარადამდე 26

მ. 201.3 მ² ბინა 43

146.2 m² 55.1 m²

ბინის საერთო ფართი

224.4 m²

ბინა 41
166.1 m² 58.3 m²

ბინის საერთო ფართი

210.9 m²

ბინა 44
160.9 m² 50.0 m²

ბინის საერთო ფართი

195.6 m²

ბინა 42
151.1 m² 44.5 m²

ბინის საერთო ფართი

შახტა აღჭურვილია ავტოსადგომის

მექანიკური განიავების სისტემით (კვამლგაწოვა)

შახტა აღჭურვილია დერეფნის

მექანიკური განიავების სისტემით (კვამლგაწოვა)

შახტა აღჭურვილია ავტოსადგომის

მექანიკური განიავების სისტემით (მოდინება)

შახტა აღჭურვილია დერეფნის

მექანიკური განიავების სისტემით (მოდინება)

ლიფტის შახტა დაწნევის სისტემით ლიფტის შახტა დაწნევის სისტემით

1.00

2.20
k-5

90

1.00

2.20

k-2

20

2.20

1.00
k-1

20

2.20

1.00
k-1

20

2.20
k-2 1.00 20

1.00

2.20
k-5

90

შახტა აღჭურვილია კიბის უჯრედის და

ვესტიბიულის მექანიკური განიავების სისტემით

შახტა აღჭურვილია კიბის უჯრედის და

ვესტიბიულის მექანიკური განიავების სისტემით

1.00

2.20
90

1.00

2.20
90

sc-2

dd 11

18.6

sc-2

dd 12

18.6

sc-2

dd 11

18.6

sc-2

dd 11

18.6

1.00

2.20
k-3

20

1.00

2.20
k-3

20

კორიდორი

15.6 m2

კიბის უჯრედი/სადარბაზო 135.3 მ2

6.5 m2

50 9

9

საძინებელი

12.9 m2

აივანი

14.1 m2

აივანი

28.5 m2

საძინებელი

12.0 m2

კაბინეტი

9.8 m2

კაბინეტი

11.2 m2

48000.0

6600.0

48000.0

სიტუაციური სქემა N

პირობითი აღნიშვნები

მთ.არქიტექტორი

არქიტექტორი

დაამუშავა

შეამოწმა ლ. მაღლაკელიძე

პროექტის დასახელება

თანამდებობა გვარი ხელმოწერა

საპროექტო ორგანიზაცია

არქი პრომოუშენი

ქ.თბილისი, ნ.ყიფშიძის ქუჩა #15

ტელ: 032 2 60 26 02

თარიღი

ფორმატი მასშტაბი

ნახაზის სახელი

სტადია რევიზია
ფურცელი

SD

A1

მ. ბოლქვაძე

ა. გოგოლაძე

ლ. მაღლაკელიძე
ობიექტის მისამართი

თბილისი , მასივი II (ნაკვ.20/025)

ე ბლოკი

დამკვეთი

შენიშვნები

1 : 100

08.07.2022

16:47:18
C:\Users\m.bolkvadze\Documents\20708_A_VRK_E_Archi_m.bol kvadze.rvt

+12 სართულის გეგმა

მრავალბინიანი

საცხოვრებელი სახლი

ვარკეთილი ე ბლოკი

A112E

No. რევიზია თარიღი

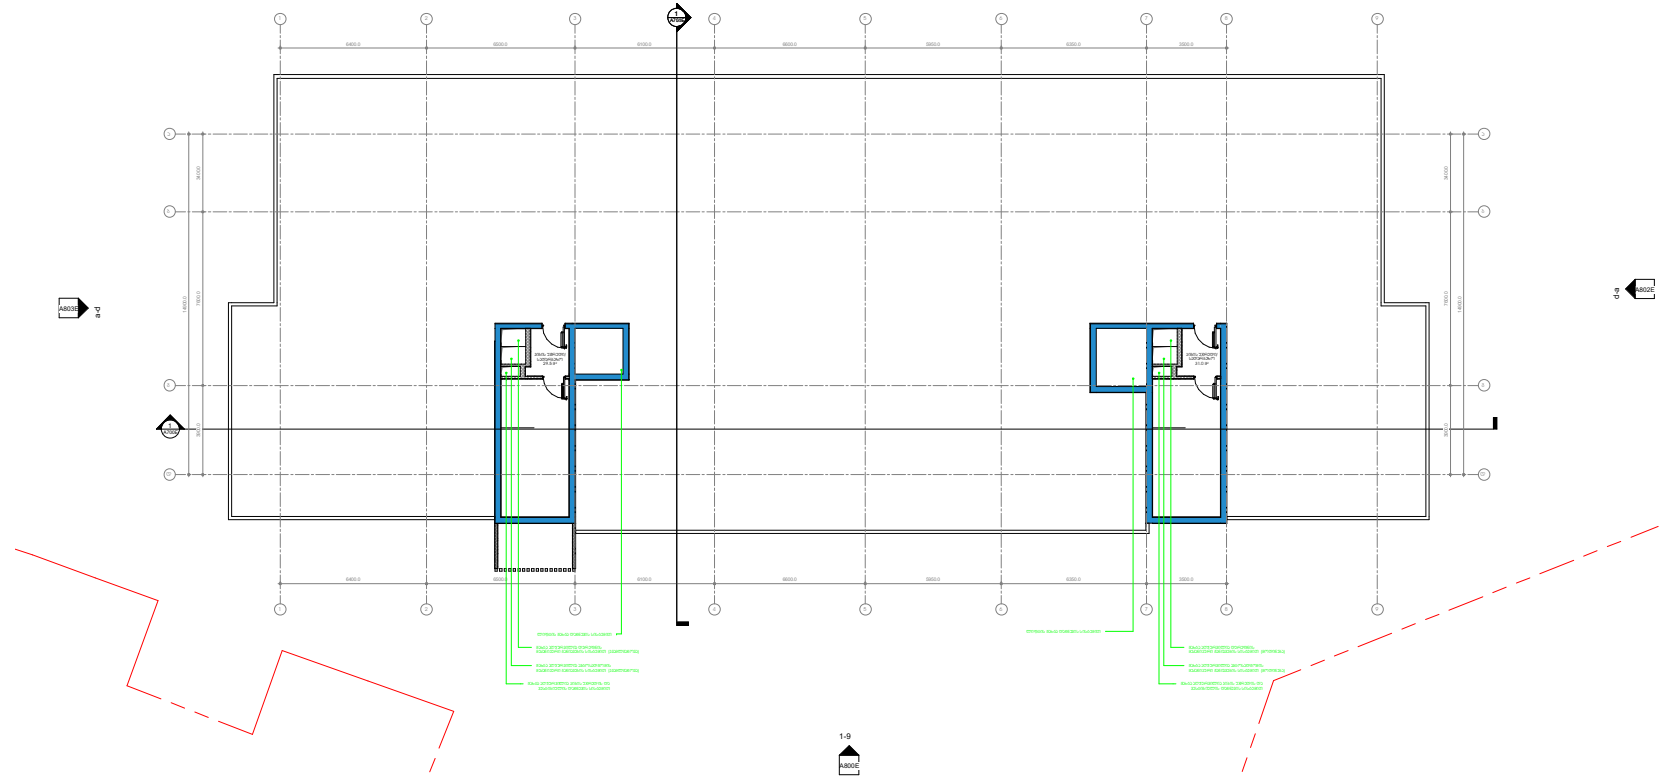

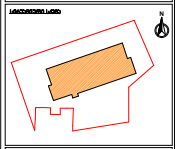

A801E

9-1

A802E
d

-

a

A803E

a

-

d

A800E

1-9

a a

8

8

7

7

5

5

4

4

3

3

2

2

1

1

b b

g g

d d

6

6

1

A700E

1

A701E

კიბის უჯრედი/

სადარბაზო

29.5 m2

კიბის უჯრედი/

სადარბაზო

31.0 m2

6400.0 6500.0 6100.0 6600.0 5950.0 6350.0 3500.0

3400.0 7600.0 3900.0
14900.0

6400.0 6500.0 6100.0 6600.0 5950.0 6350.0 3500.0

3400.0 7600.0 3900.0

14900.0

შახტა აღჭურვილია კიბის უჯრედის და

ვესტიბიულის დაწნევის სისტემით

შახტა აღჭურვილია ავტოსადგომის

მექანიკური განიავების სისტემით (მოდინება)

შახტა აღჭურვილია დერეფნის

მექანიკური განიავების სისტემით (მოდინება)

ლიფტის შახტა დაწნევის სისტემით

შახტა აღჭურვილია კიბის უჯრედის და

ვესტიბიულის დაწნევის სისტემით

შახტა აღჭურვილია ავტოსადგომის

მექანიკური განიავების სისტემით (კვამლგაწოვა)

შახტა აღჭურვილია დერეფნის

მექანიკური განიავების სისტემით (კვამლგაწოვა)

ლიფტის შახტა დაწნევის სისტემით

50 9

9

სიტუაციური სქემა N

პირობითი აღნიშვნები

მთ.არქიტექტორი

არქიტექტორი

დაამუშავა

შეამოწმა ლ. მაღლაკელიძე

პროექტის დასახელება

თანამდებობა გვარი ხელმოწერა

საპროექტო ორგანიზაცია

არქი პრომოუშენი

ქ.თბილისი, ნ.ყიფშიძის ქუჩა #15

ტელ: 032 2 60 26 02

თარიღი

ფორმატი მასშტაბი

ნახაზის სახელი

სტადია რევიზია
ფურცელი

SD

A1

მ. ბოლქვაძე

ა. გოგოლაძე

ლ. მაღლაკელიძე
ობიექტის მისამართი

თბილისი , მასივი II (ნაკვ.20/025)

ე ბლოკი
დამკვეთი

შენიშვნები

1 : 100

08.07.2022

16:47:48
C:\Users\m.bolkvadze\Documents\20708_A_VRK_E_Archi_m.bol kvadze.rvt

სახურავი 1

მრავალბინიანი

საცხოვრებელი სახლი

ვარკეთილი ე ბლოკი

A113E

No. რევიზია თარიღი

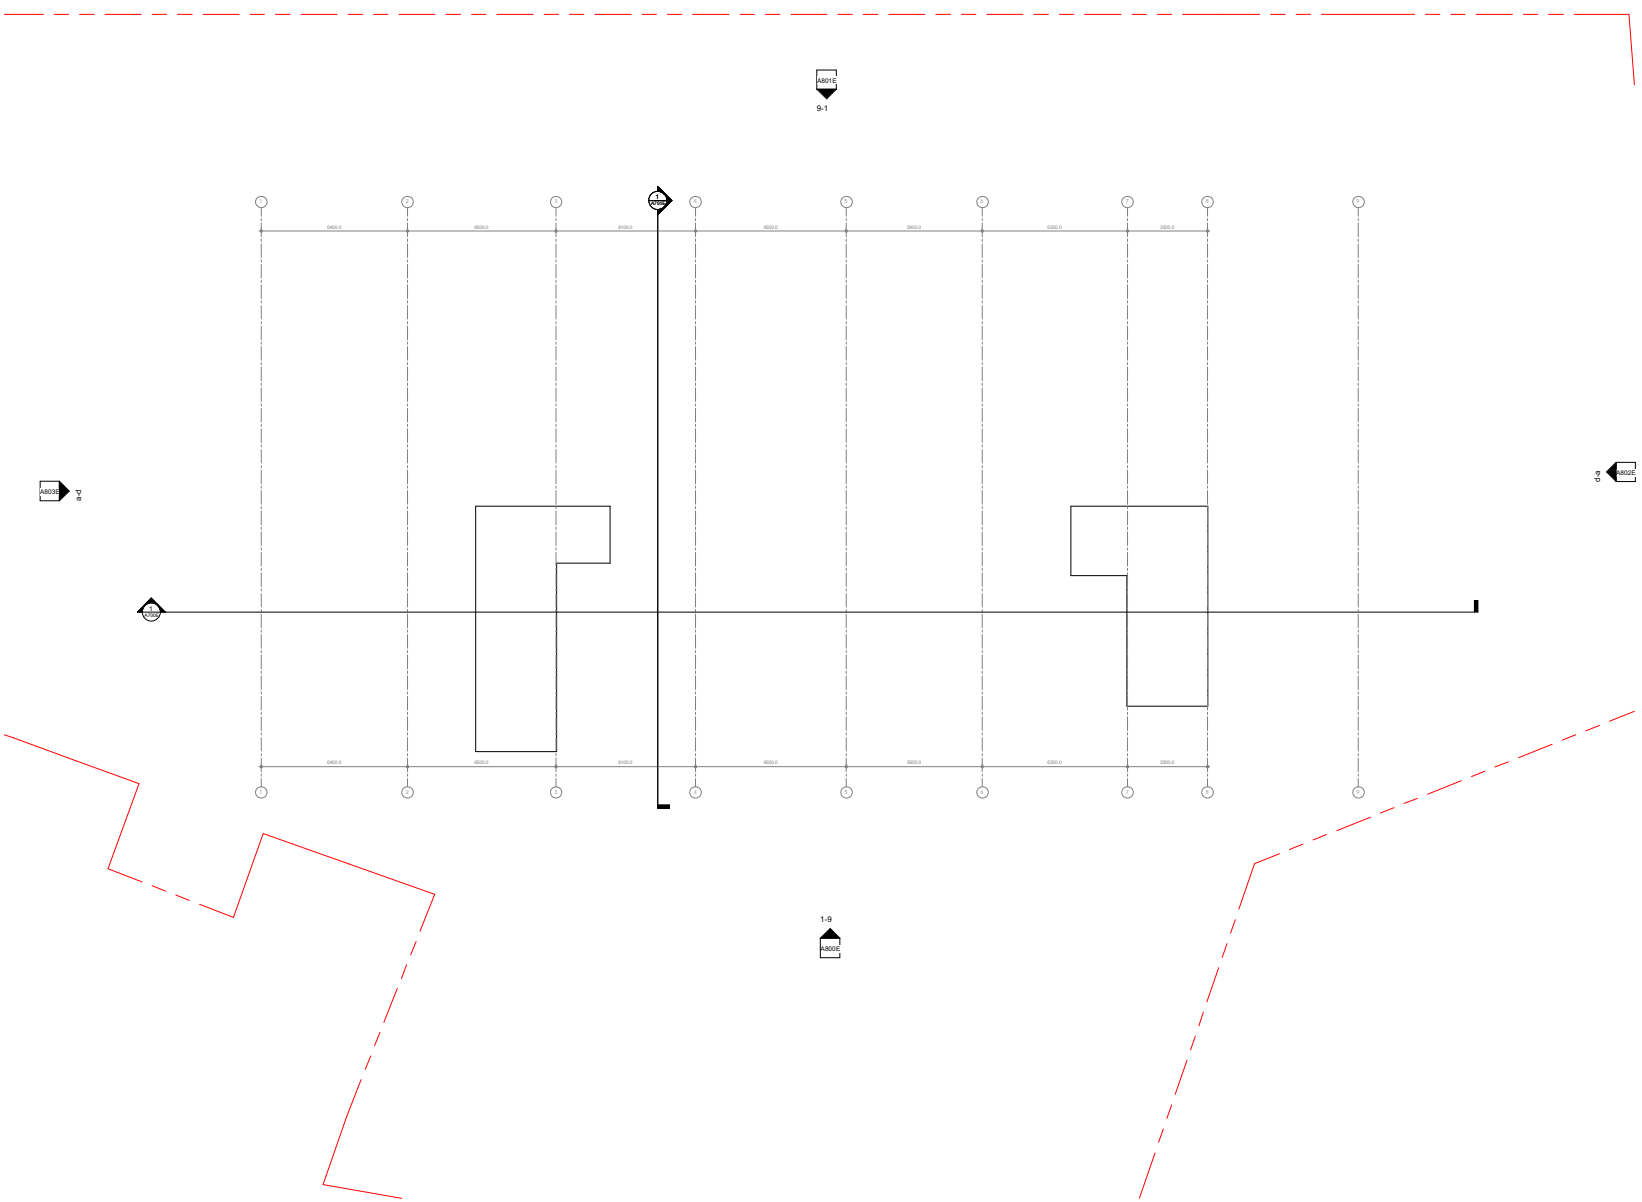

A801E

9-1

A802E
d

-

a

A803E

a

-

d

A800E

1-9

8

8

7

7

5

5

4

4

3

3

2

2

1

1

6

6

1

A700E

1

A701E

6400.0 6500.0 6100.0 6600.0 5950.0 6350.0 3500.0

6400.0 6500.0 6100.0 6600.0 5950.0 6350.0 3500.0

50 9

9

სიტუაციური სქემა N

პირობითი აღნიშვნები

მთ.არქიტექტორი

არქიტექტორი

დაამუშავა

შეამოწმა ლ. მაღლაკელიძე

პროექტის დასახელება

თანამდებობა გვარი ხელმოწერა

საპროექტო ორგანიზაცია

არქი პრომოუშენი

ქ.თბილისი, ნ.ყიფშიძის ქუჩა #15

ტელ: 032 2 60 26 02

თარიღი

ფორმატი მასშტაბი

ნახაზის სახელი

სტადია რევიზია
ფურცელი

SD

A1

მ. ბოლქვაძე

ა. გოგოლაძე

ლ. მაღლაკელიძე
ობიექტის მისამართი

თბილისი , მასივი II (ნაკვ.20/025)

ე ბლოკი
დამკვეთი

შენიშვნები

1 : 100

08.07.2022

16:47:53
C:\Users\m.bolkvadze\Documents\20708_A_VRK_E_Archi_m.bol kvadze.rvt

სახურავი 2

მრავალბინიანი

საცხოვრებელი სახლი

ვარკეთილი ე ბლოკი

A114E

No. რევიზია თარიღი

მიწის დონის ქვედა სართული
37 მეტრამდე შენობაში ერთი ჯიბის სიგანე 3.00 მ ; სახელურებს შორის მანძილი 1.20 მ უნდა იყოს(მარშში 1.41 მ) მისაწვდომი გზა ჯიბე

REF-01
A-02

I გზა ჯიბა
გასასვლელ სართულზე

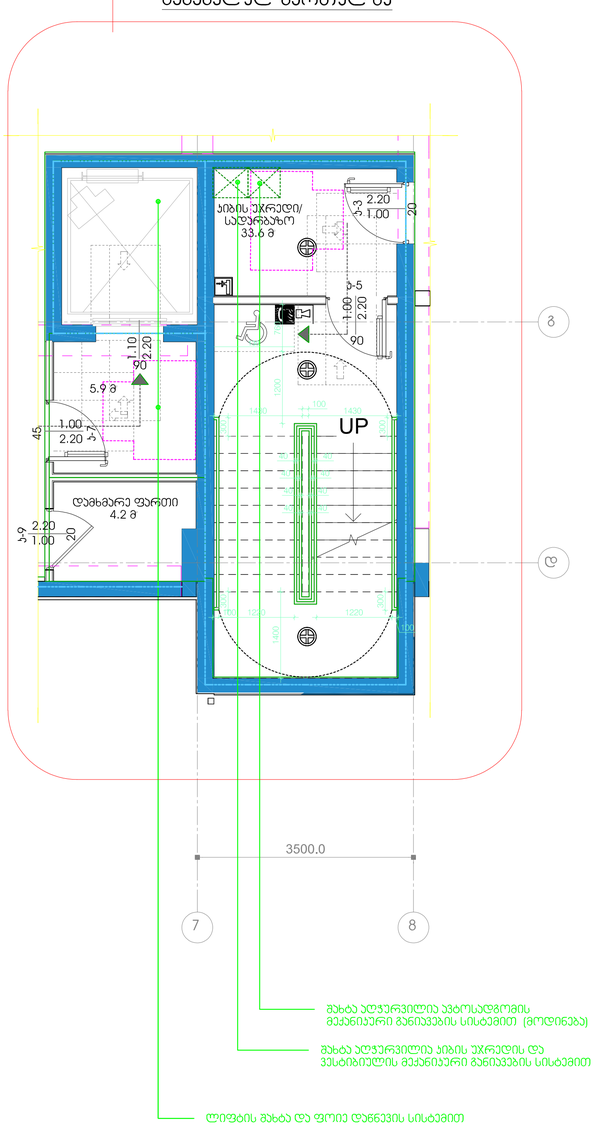

შახტა აღჭურვილია ავტოსადგომის მექანიკური განიავების სისტემით (მოდინება)

შახტა აღჭურვილია ჯიბის უპრედის და ვესტიბიულის მექანიკური განიავების სისტემით

ლიფტის შახტა და ფოიე დაწნევის სისტემით

გასასვლელი სართული
37 მეტრამდე შენობაში ერთი ჯიბის სიგანე 3.00 მ ; სახელურებს შორის მანძილი 1.20 მ უნდა იყოს(მარშში 1.41 მ) მისაწვდომი გზა ჯიბე

REF-01
A-02

I გზა ჯიბა
გასასვლელ სართულზე

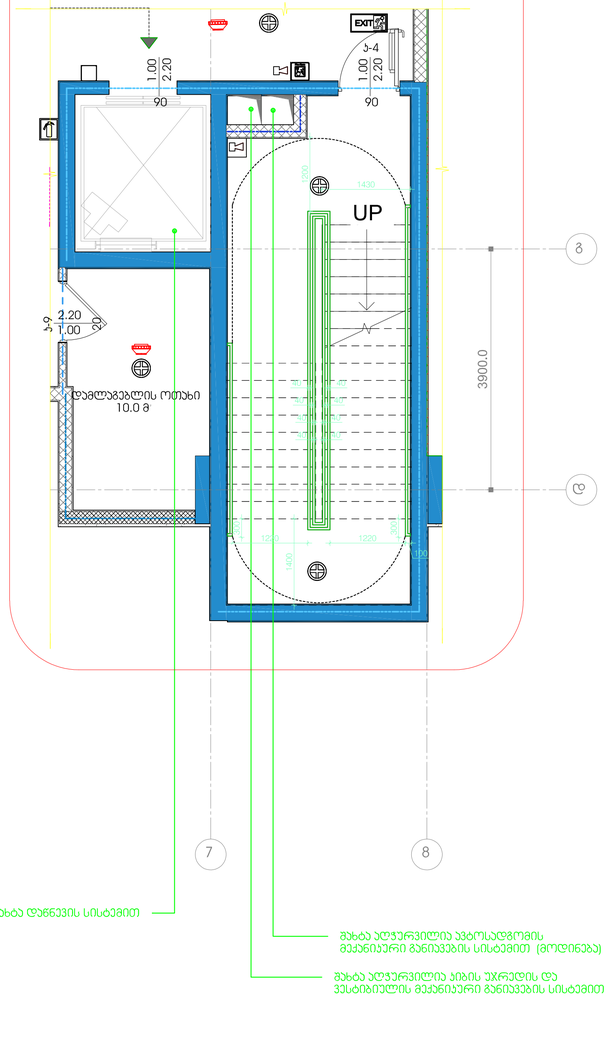

ლიფტის შახტა დაწნევის სისტემით

შახტა აღჭურვილია ავტოსადგომის მექანიკური განიავების სისტემით (მოდინება)

შახტა აღჭურვილია ჯიბის უპრედის და ვესტიბიულის მექანიკური განიავების სისტემით

ტიპიური სართული
37 მეტრამდე შენობაში ერთი ჯიბის სიგანე 3.00 მ ; სახელურებს შორის მანძილი 1.20 მ უნდა იყოს(მარშში 1.41 მ) მისაწვდომი გზა ჯიბე

REF-01
A-02

I გზა ჯიბა
გასასვლელ სართულზე

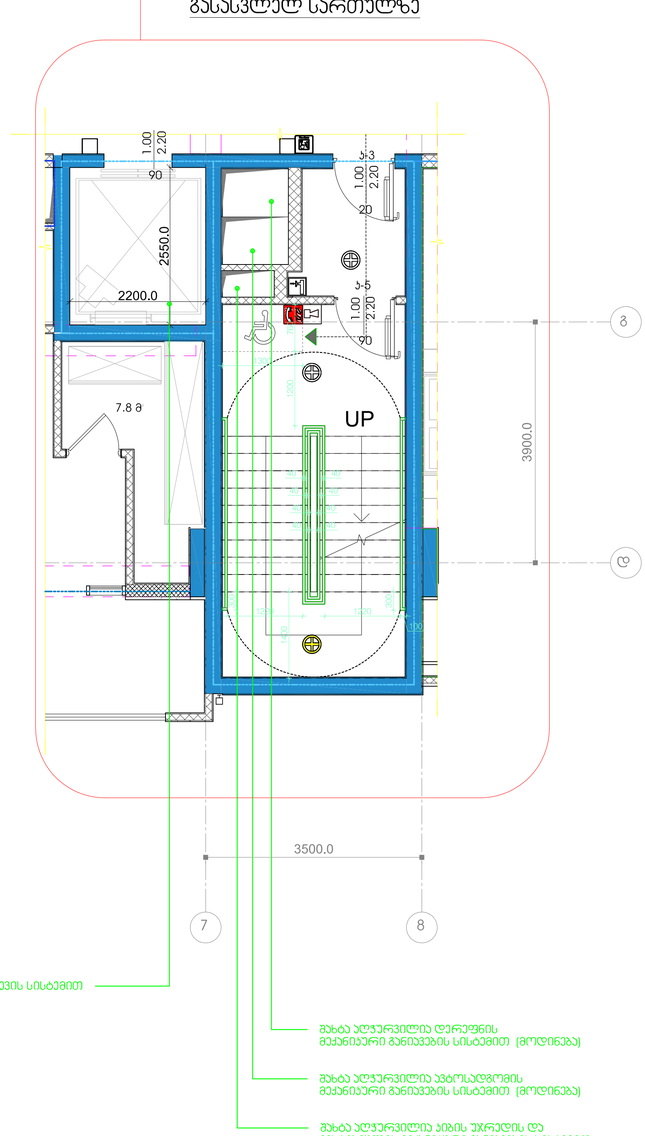

ლიფტის შახტა დაწნევის სისტემით

შახტა აღჭურვილია დერეფნის მექანიკური განიავების სისტემით (მოდინება)

შახტა აღჭურვილია ავტოსადგომის მექანიკური განიავების სისტემით (მოდინება)

შახტა აღჭურვილია ჯიბის უპრედის და ვესტიბიულის მექანიკური განიავების სისტემით

პროექტის დასახელება

ობიექტის მისამართი
თბილისი , მასივი 8 (ნაკ.20:025)

სახელმწიფო სიმბ.

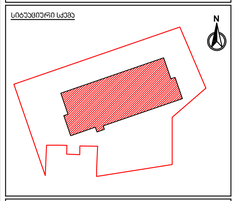

ე ბლოკი

პირობითი აღნიშვნები

შენიშვნები

No.	რევიზია	თარიღი

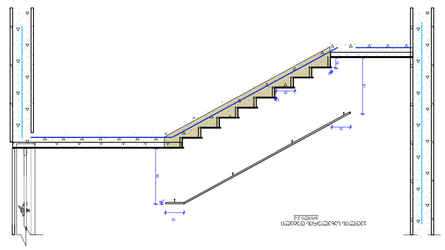

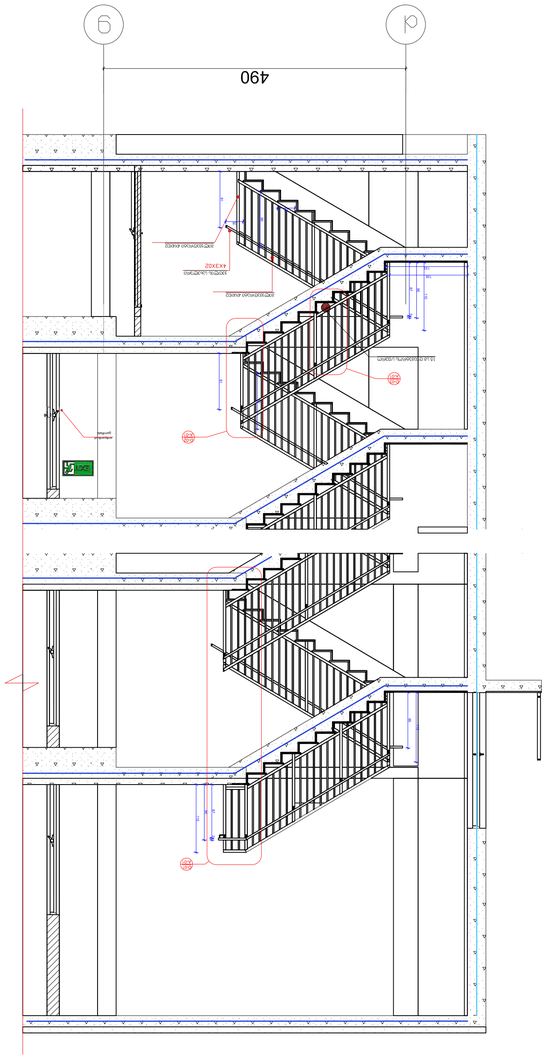

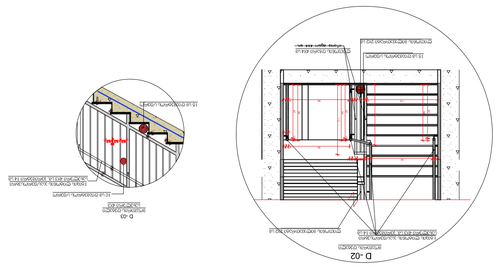

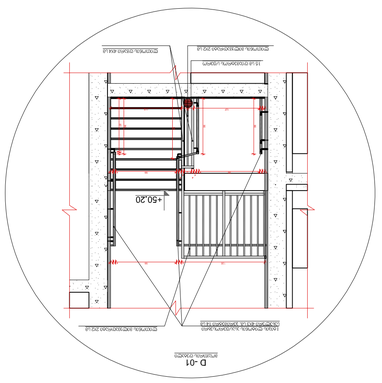

ᲙᲝᲜᲪᲔᲞᲪᲘᲐ

4X3 ᲐᲞᲐᲠᲢᲐᲛᲔᲜᲢᲘ
ᲛᲔᲡᲐᲮᲚᲔᲑᲘᲡ ᲛᲨᲔᲜᲔᲑᲚᲝᲑᲐ

ᲓᲐᲒᲔᲒᲛᲐᲠᲘ ᲒᲔᲒᲛᲐ

ᲜᲝ.	ᲒᲐᲜᲐᲮᲚᲔᲑᲘᲡ ᲗᲐᲠᲘᲦᲘ	ᲛᲝᲙᲚᲔ ᲐᲮᲡᲜᲐ

ᲞᲠᲝᲔᲥᲢᲘᲡ ᲓᲐᲡᲐᲮᲔᲚᲔᲑᲐ

ᲛᲨᲔᲜᲔᲑᲚᲝᲑᲘᲡ ᲐᲓᲒᲘᲚᲛᲓᲔᲑᲐᲠᲔᲝᲑᲐ

ᲛᲘᲬᲘᲡ ᲜᲐᲙᲕᲔᲗᲘᲡ ᲒᲔᲒᲛᲐ

ᲛᲨᲔᲜᲔᲑᲚᲘᲡ ᲛᲘᲡᲐᲛᲐᲠᲗᲘ

ᲐᲠᲥᲘᲢᲔᲥᲢᲣᲠᲣᲚᲘ ᲜᲐᲬᲘᲚᲘ

ᲐᲠᲥᲘᲢᲔᲥᲢᲣᲠᲣᲚᲘ ᲒᲔᲒᲛᲐ

ნიშანი პიქტოგრამებით, ამობურცული ნიშნებით და ბრაილით
განთავსდება
მისაწვდომ ტუალეტებთან კარის მომიჯნავედ

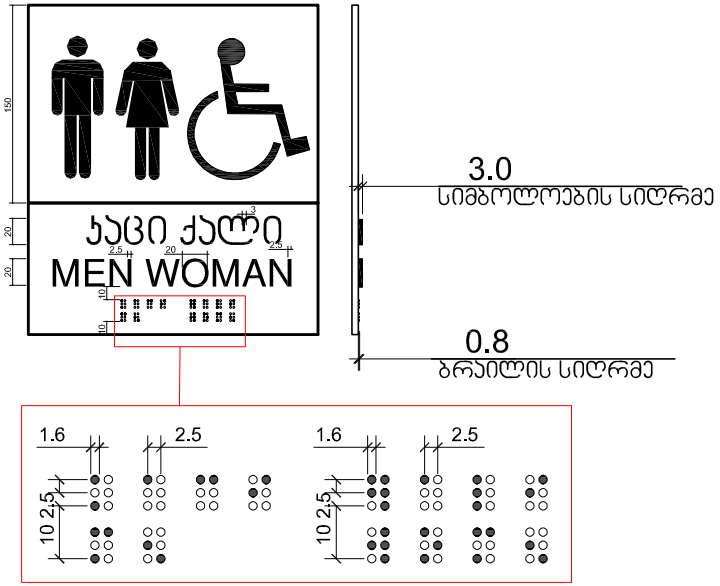

① ნიშანი
1 : 2

პროექტის დასახელება

ობიექტის მისამართი

ადგილმდებარეობა

ე ბლოკი

პირობითი აღნიშვნები

ცვლილებები

№№	რევიზია	თარიღი

დამკვეთი

სამშენებლო ორგანიზაცია
არქი პროექტი

თანამდებობა	გვარი	ხელმოწერა
მთავარი არქიტექტორი	ლ. ბერიძე	
არქიტექტორი	ა. ბერიძე	
თანამშრომელი	მ. ბერიძე	
მთარგმნელი	ლ. ბერიძე	

ნახაზის სახელი

ფურცელი

ფორმატი	მასშტაბი
A1	
თარიღი	სტადია / რევიზია
	SD

გასასვლელის განათებული ნიშანი

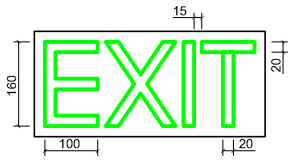

განათებული ნიშანი თავშესაფრის ფართობთან მიმავალ ჯართან

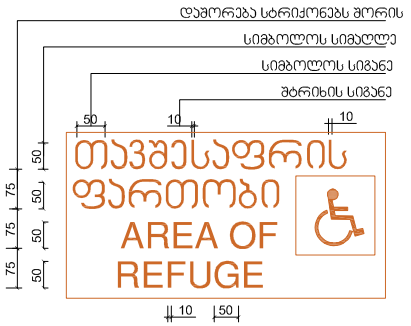

ნიშანი ამობურცული სიმბოლოებით და ბრაილით გზა-ჯიბის შესასვლელთან და გარეთ გამავალ ყველა ჯართან

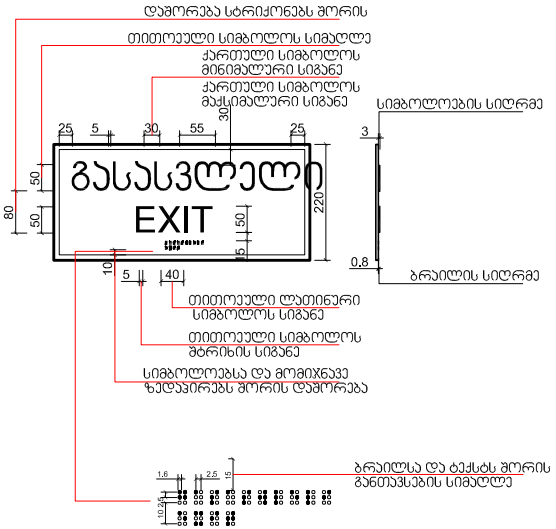

① ნიშნები
1 : 5

პროექტის დასახელება

ობიექტის მისამართი

სიტუაციური სქემა

3 ბლოკი

პირობითი აღნიშვნები

ჩანიშვნები

No.	რევიზია	თარიღი

დამკვეთი

საპროექტო ორგანიზაცია
არქი პროექტები

თანამდებობა	გვარი	ხელმოწერა
მთავარპროექტორი	ლ. ბიძინაშვილი	
არქიტექტორი	ა. გოგოლაძე	
თანამშრომელი	მ. გოგოლაძე	
მთარგმნელი	ლ. ბიძინაშვილი	

ნახაზის სახელი

ფურცელი

ფორმატი	მასშტაბი
A1	
თარიღი	სტადია / რევიზია
	SD

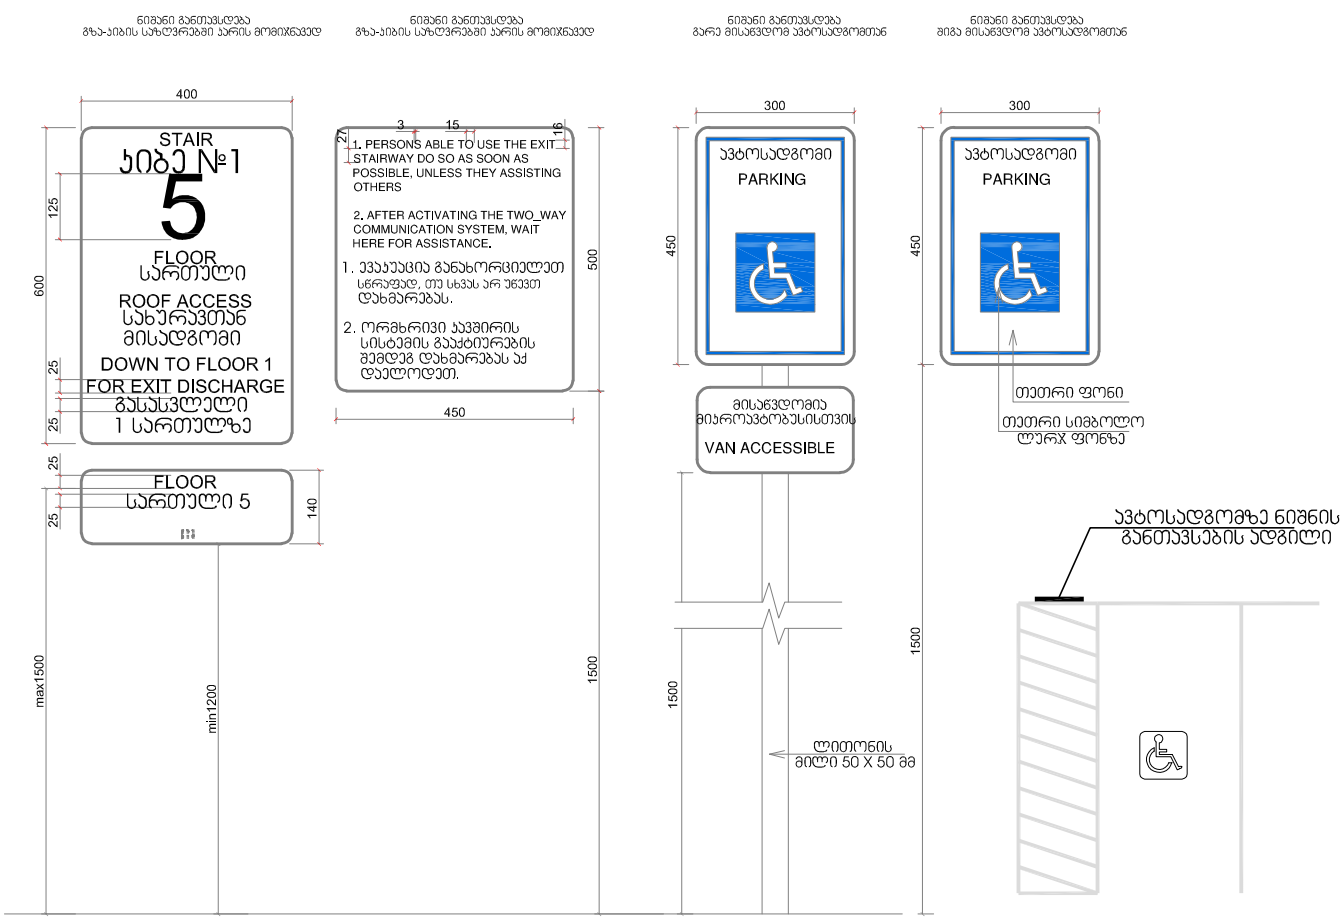

① ნიშნები
1 : 5

 პროექტის დასახელება

ობიექტის მისამართი

ორთოფოტო

ე ბლოკი

პირობითი აღნიშვნები

No.	რევიზია	თარიღი

დანართი

საპროექტო ორგანიზაცია
არქი პროექტები

თანამდებობა	გვარი	ხელმოწერა
მთავარი არქიტექტორი	ლ. ბალთაევი	
პროექტორი	ა. ბოლოქაძე	
თანამშრომელი	მ. ბოლოქაძე	
მთავარი	ლ. ბალთაევი	

ნახაზის სახელი

ფურცელი

ფორმატი	მასშტაბი
A1	
თარიღი	სტადია / რევიზია
	SD

სასწრაფო სამედიცინო დახმარების საერთაშორისო სიმბოლო
(სიცოცხლის ვარსკვლავი) განთავსდება ლიფტის ჩარჩოს ორივე მხარეს

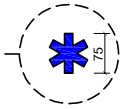

ნიშანი განთავსდება ლიფტის გამოსაძახებელ ღილაკთან

① ნიშნები
1 : 5

პროექტის დასახელება

ობიექტის მისამართი

ორიენტაციის სქემა

ე ბლოკი

პერსონალის პირადობები

ცვლილებები

No.	რევიზია	თარიღი

დანართები

საპროექტო ორგანიზაცია
არქი პროექტები

თანამდებობა	გვარი	ხელმოწერა
მთავარპროექტირებ	ლ. ბერიაშვილი	
პროექტირებ	ა. ბერიაშვილი	
თანამხმ	მ. ბერიაშვილ	
მპპროექტ	ლ. ბერიაშვილი	

ნახაზის სახელი

ფურცლები

ფორმატი	მასშტაბი
A1	
თარიღი	სტადია / რევიზია
	SD