დაზუსტებული მოთხოვნის ტექსტი

გთხოვთ შეიტანოთ ცვლილება პროექტის შეთანხმების ბრძანება N5938867 (AR1878063) ტექნიკურ ეკონომიკურ მაჩვენებლებში.

ჩვენს მიერ პროექტის შეთანხმების სტადიაზე არასწორად იქნა დათვლილი ფართები, კერძოდ:

-V(ნიშნ. -16.50) სართულის გეგმაზე, ექსპლიკაციაში დაემატა სარდაფების ფართი (131.3+131.3=262.6მ2) და საზაფხულო ფართები(27.0 +27.0=54.0მ2), რომელიც საერთოდ არ იყო შეყვანილი ტექნიკურ-ეკონომიკურ მაჩვენებლებში. ამიტომ საზაფხულო ფართების ჯამური მაჩვენებელი ტექნიკურ-ეკონომიკურ მაჩვენებლებში უნდა გაიზარდოს 54.00 მ2-ით და ნაცვლად 1551.9მ2-სა დაფიქსირდეს 1605.9 მ2.

-IV(ნიშნ.-13.20) სართულზე ექსპლიკაციაში დაემატა ავტოსადგომების ფართი(414.0 მ2), სარდაფების ფართი(80.0მ2) და დამხმარე ფართი(დN1,დN2, დN3), რომელთა ჯამი არასწორად იყო შეყვანილი. ჯამური დამხმარე ფართი ტექნიკურ-ეკონომიკურ მაჩვენებლებში ნაცვლად 83.3მ2-სა უნდა დაფიქსირდეს 74.1მ2.

-III(ნიშნ.-9.90) სართულზე ექსპლიკაციაში დაემატა ავტოსადგომების ფართი(414.0 მ2) და სარდაფების ფართი(78.7მ2).

შესაბამისად ტექნიკურ ეკონომიკურ მაჩვენებლებში უნდა შევიდეს ცვლილება და საზაფხულო ფართი ნაცვლად 1551.9 მ2-სა უნდა დაფიქსირდეს 1605.9 მ2, ავტოსადგომების ფართი ნაცვლად 1648.0მ2-სა, 828.0 მ2. სარდაფების ფართი ნაცვლად 421.1 მ2-სა, 421.3 მ2, დამხმარე ფართი ნაცვლად 83.3მ2-სა, 74.1 მ2. საერთო ფართი ნაცვლად 9730.3-სა, 8955.3 მ2. წარმოგიდგენთ შესაბამის, სართულების კორექტირებულ გეგმებს(-V, -IV, -III).

გთხოვთ, ცვლილებების შეტანის შემდგომ ტექნიკურ-ეკონომიკური მაჩვენებლები საბოლოოდ დაკორექტირდეს შემდეგნაირად:


საერთო ფართი- 8955.3 მ2

საზაფხულო ფართობი-1605.9 მ2

სარდაფის ფართობი-421.3 მ2

დამხმარე ფართობი-74.21 მ2

ავტოსადგომის ფართობი-828.0 მ2

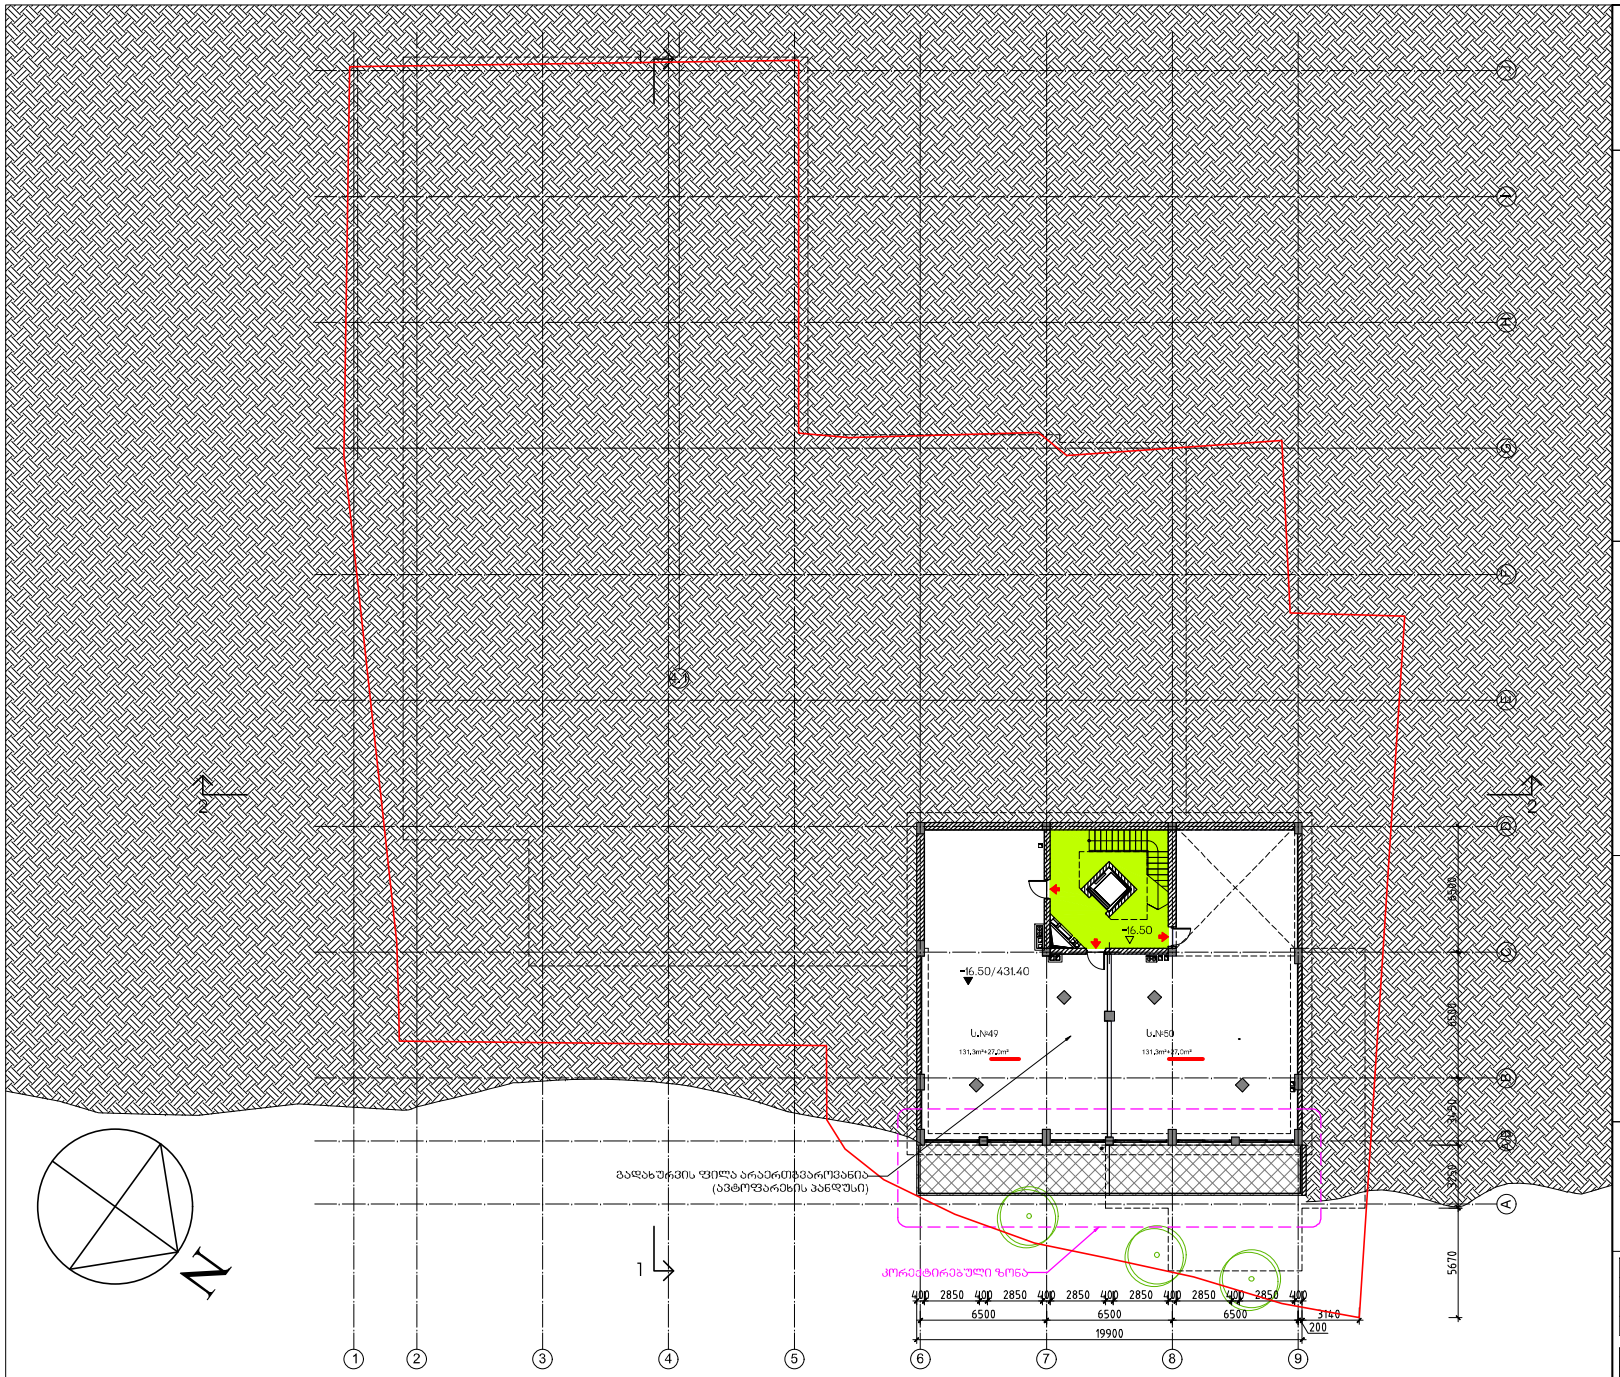

საცხოვრებელი სახლი „ტერასა„
ლ.ქიაჩელის ქუჩაზე

-V სართულის გეგმა

მაშტაბი 1-250


1.სარდაფების ფართი-
262.60 მ2
2.საზაფხულო ფართი-
54.00 მ2

. .

AA
ATELIER ARCHITECTS

თანამდებობა	სახ.გვარი	ხელმოწერა
არ.მთ.არქ.	რ.ჩომახიძე	
დახაზა	რ.ჩომახიძე	
შეამოწმა	ი.შარაგიძე	

თარიღი	ფ.№/რაოდენობა	
31.03.2022		A3

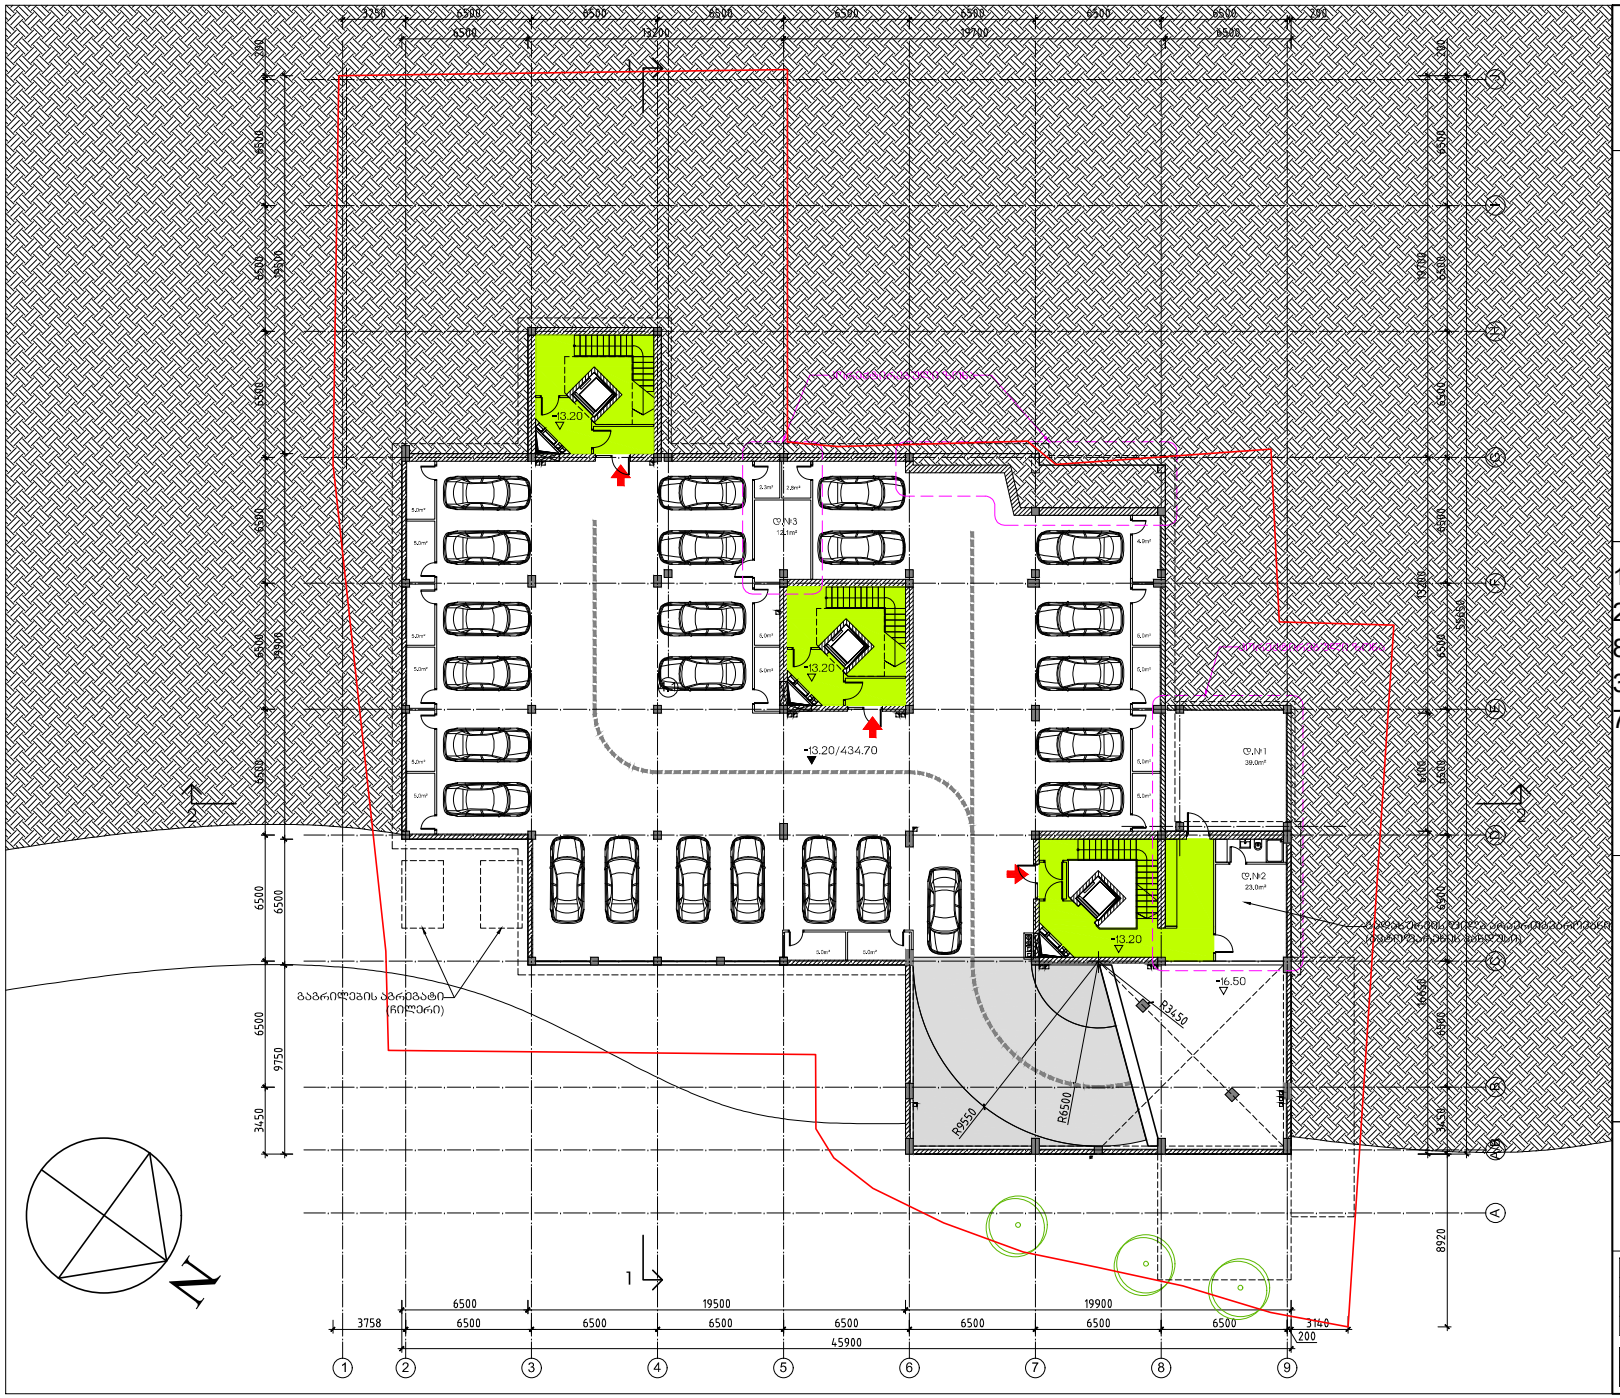


საცხოვრებელი სახლი „ტერასა„
ლ.ძიაჩელის ქუჩაზე

-IV სართულის გეგმა

მაშტაბი 1-250


1.ავტოსადგ.ფართი-414.00მ2
2.სარდაფ.ფართი-80.00მ2
3.დამხმ.ფართი-74.10მ2

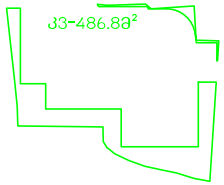

AA
ATELIER ARCHITECTS

თანამდებობა	სახ.გვარი	ხელმოწერა
არ.მთ.არქ.	რ.ჩოგახიძე	
დახაზა	რ.ჩოგახიძე	
შეამოწმა	ი.შარაბიძე	

თარიღი	ფ.№/რაოდენობა	
31.03.2022		A3

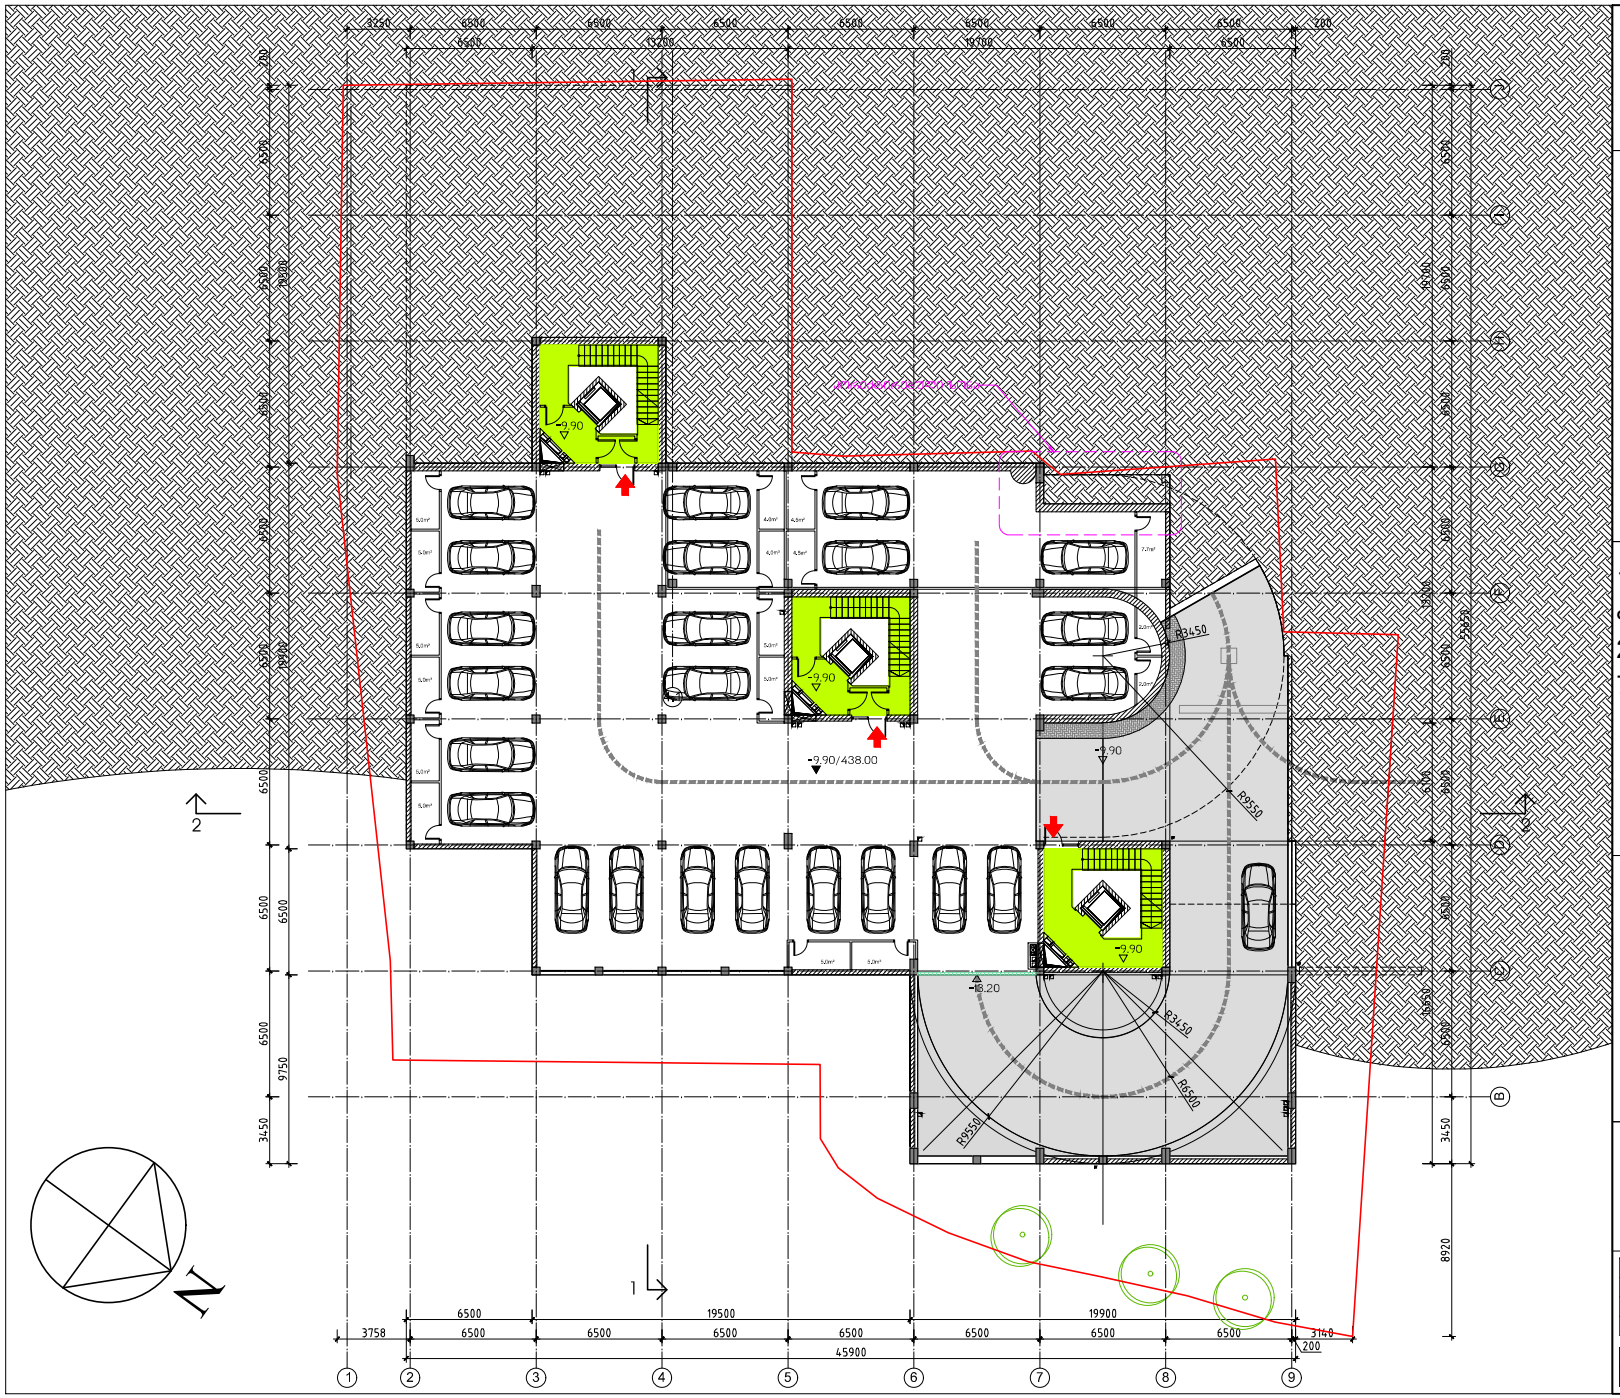


საცხოვრებელი სახლი „ტერასა„
ლ.ძიაჩელის ქუჩაზე

-III სართულუს გეგმა

მაშტაბი 1-250

1.ავტოსადგომების ფართი-414.00მ2
2.სარდაფების ფართი-78.7მ2

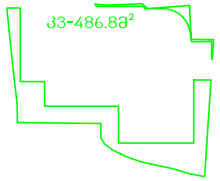

AA
ATELIER ARCHITECTS

თანამდებობა	სახ.გვარი	ხელმოწერა
არ.მთ.არქ.	რ.ჩოჩახიძე	
დახაზა	რ.ჩოჩახიძე	
შეამოწმა	ი.შარაბიძე	

თარიღი	ფ.№/რაოდენობა	
31.03.2022		A3